



位置図

令和4年度樹立
全16片の内第14片

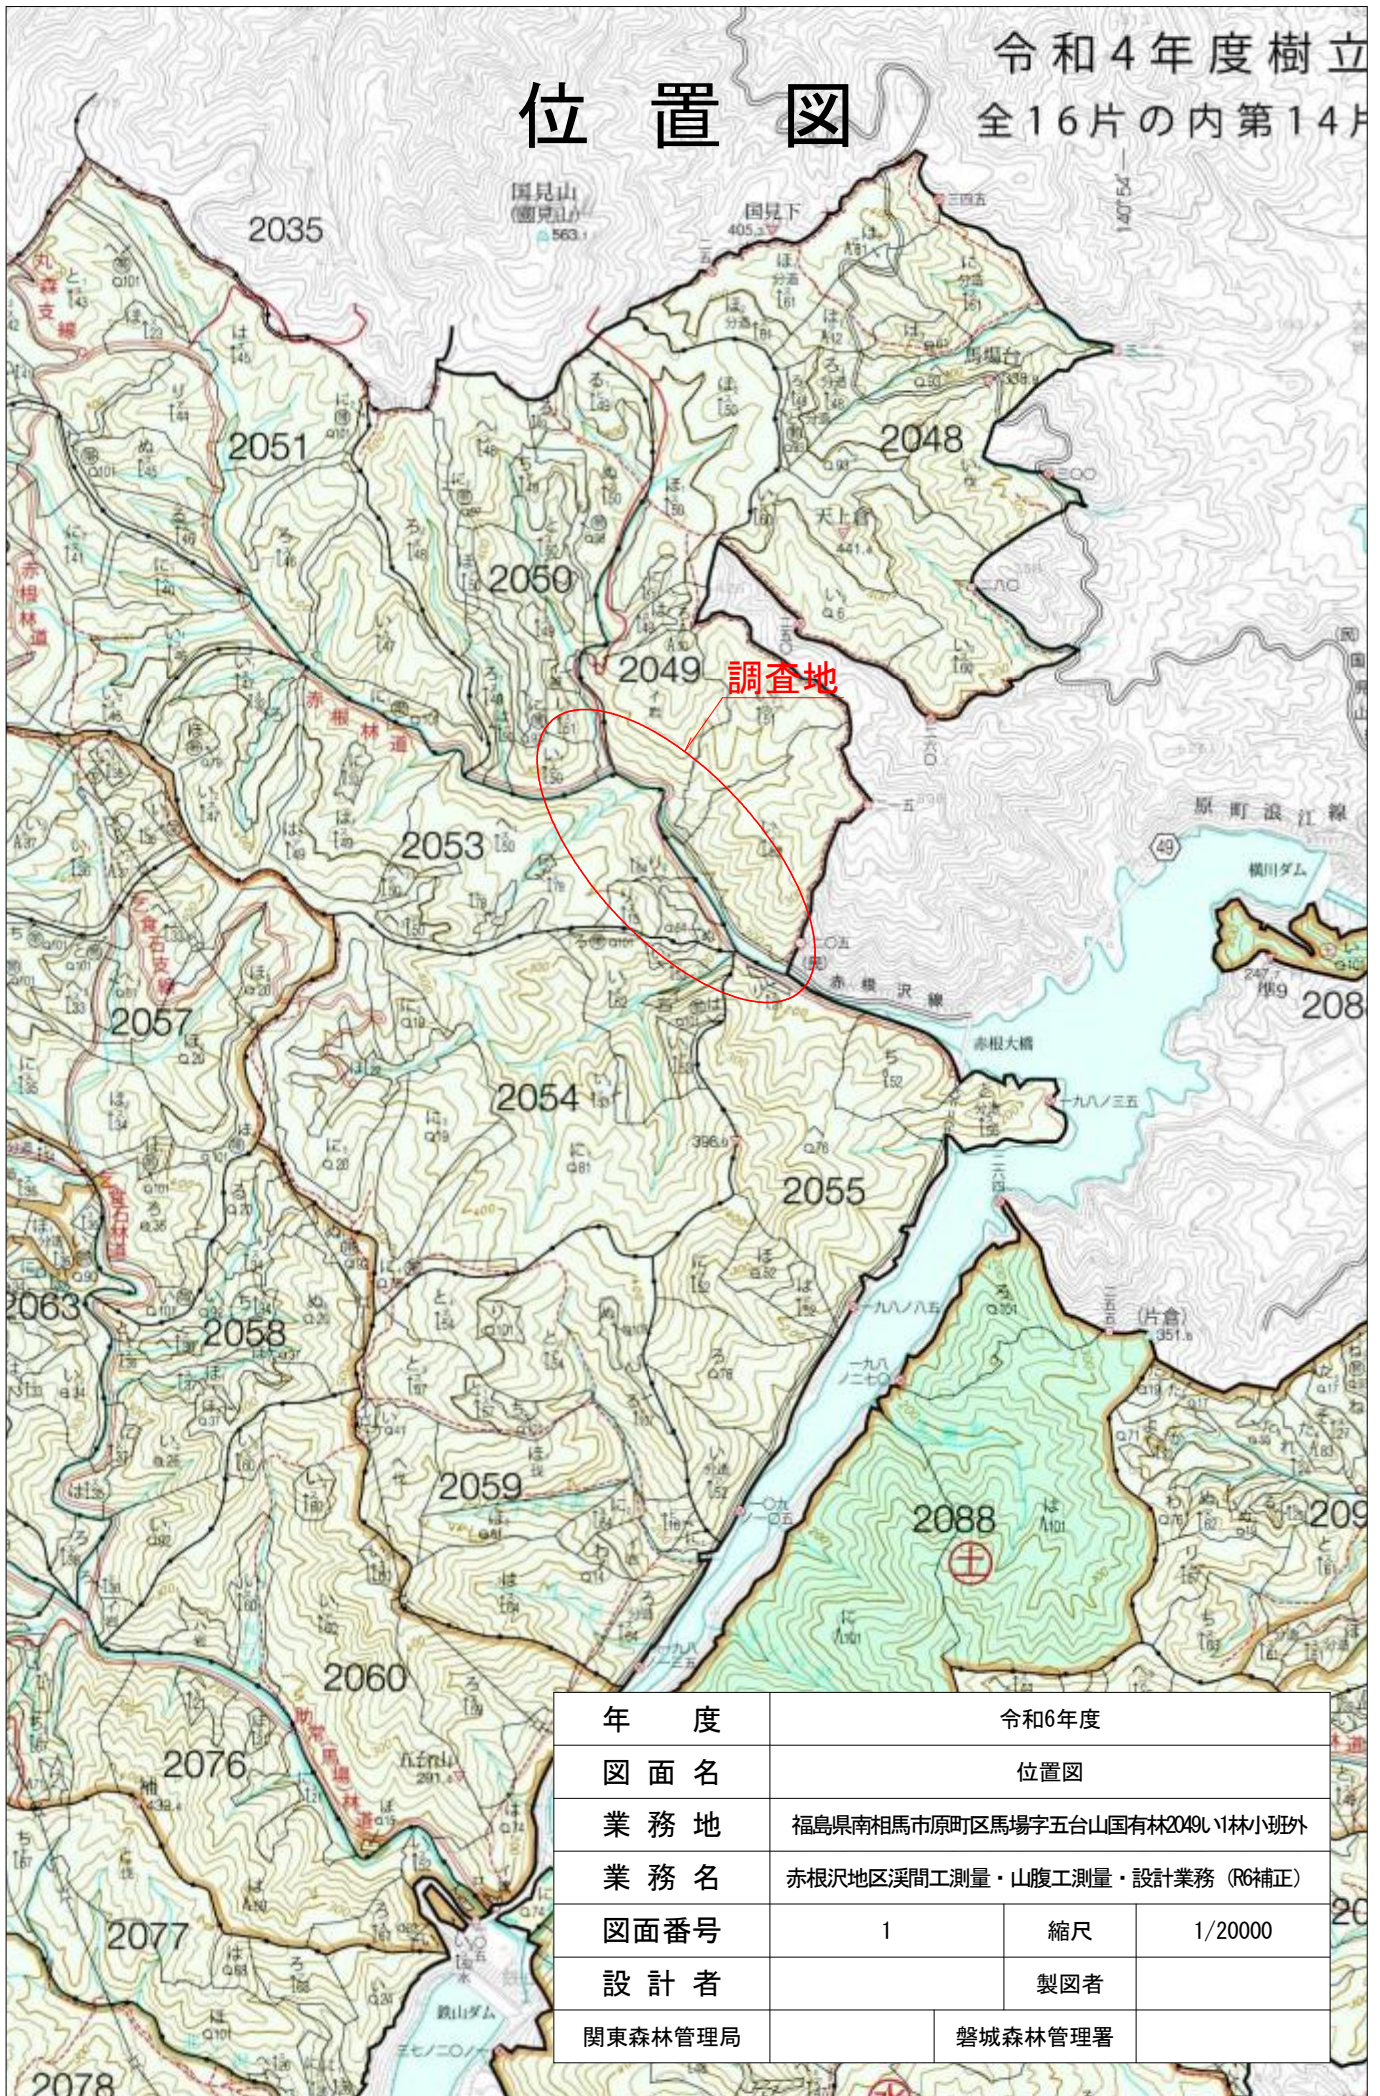

年度	令和6年度		
図面名	位置図		
業務地	福島県南相馬市原町区馬場字五台山国有林2049L1林小班外		
業務名	赤根沢地区溪間工測量・山腹工測量・設計業務 (R6補正)		
図面番号	1	縮尺	1/20000
設計者	製図者		
関東森林管理局	磐城森林管理署		

調査地平面図

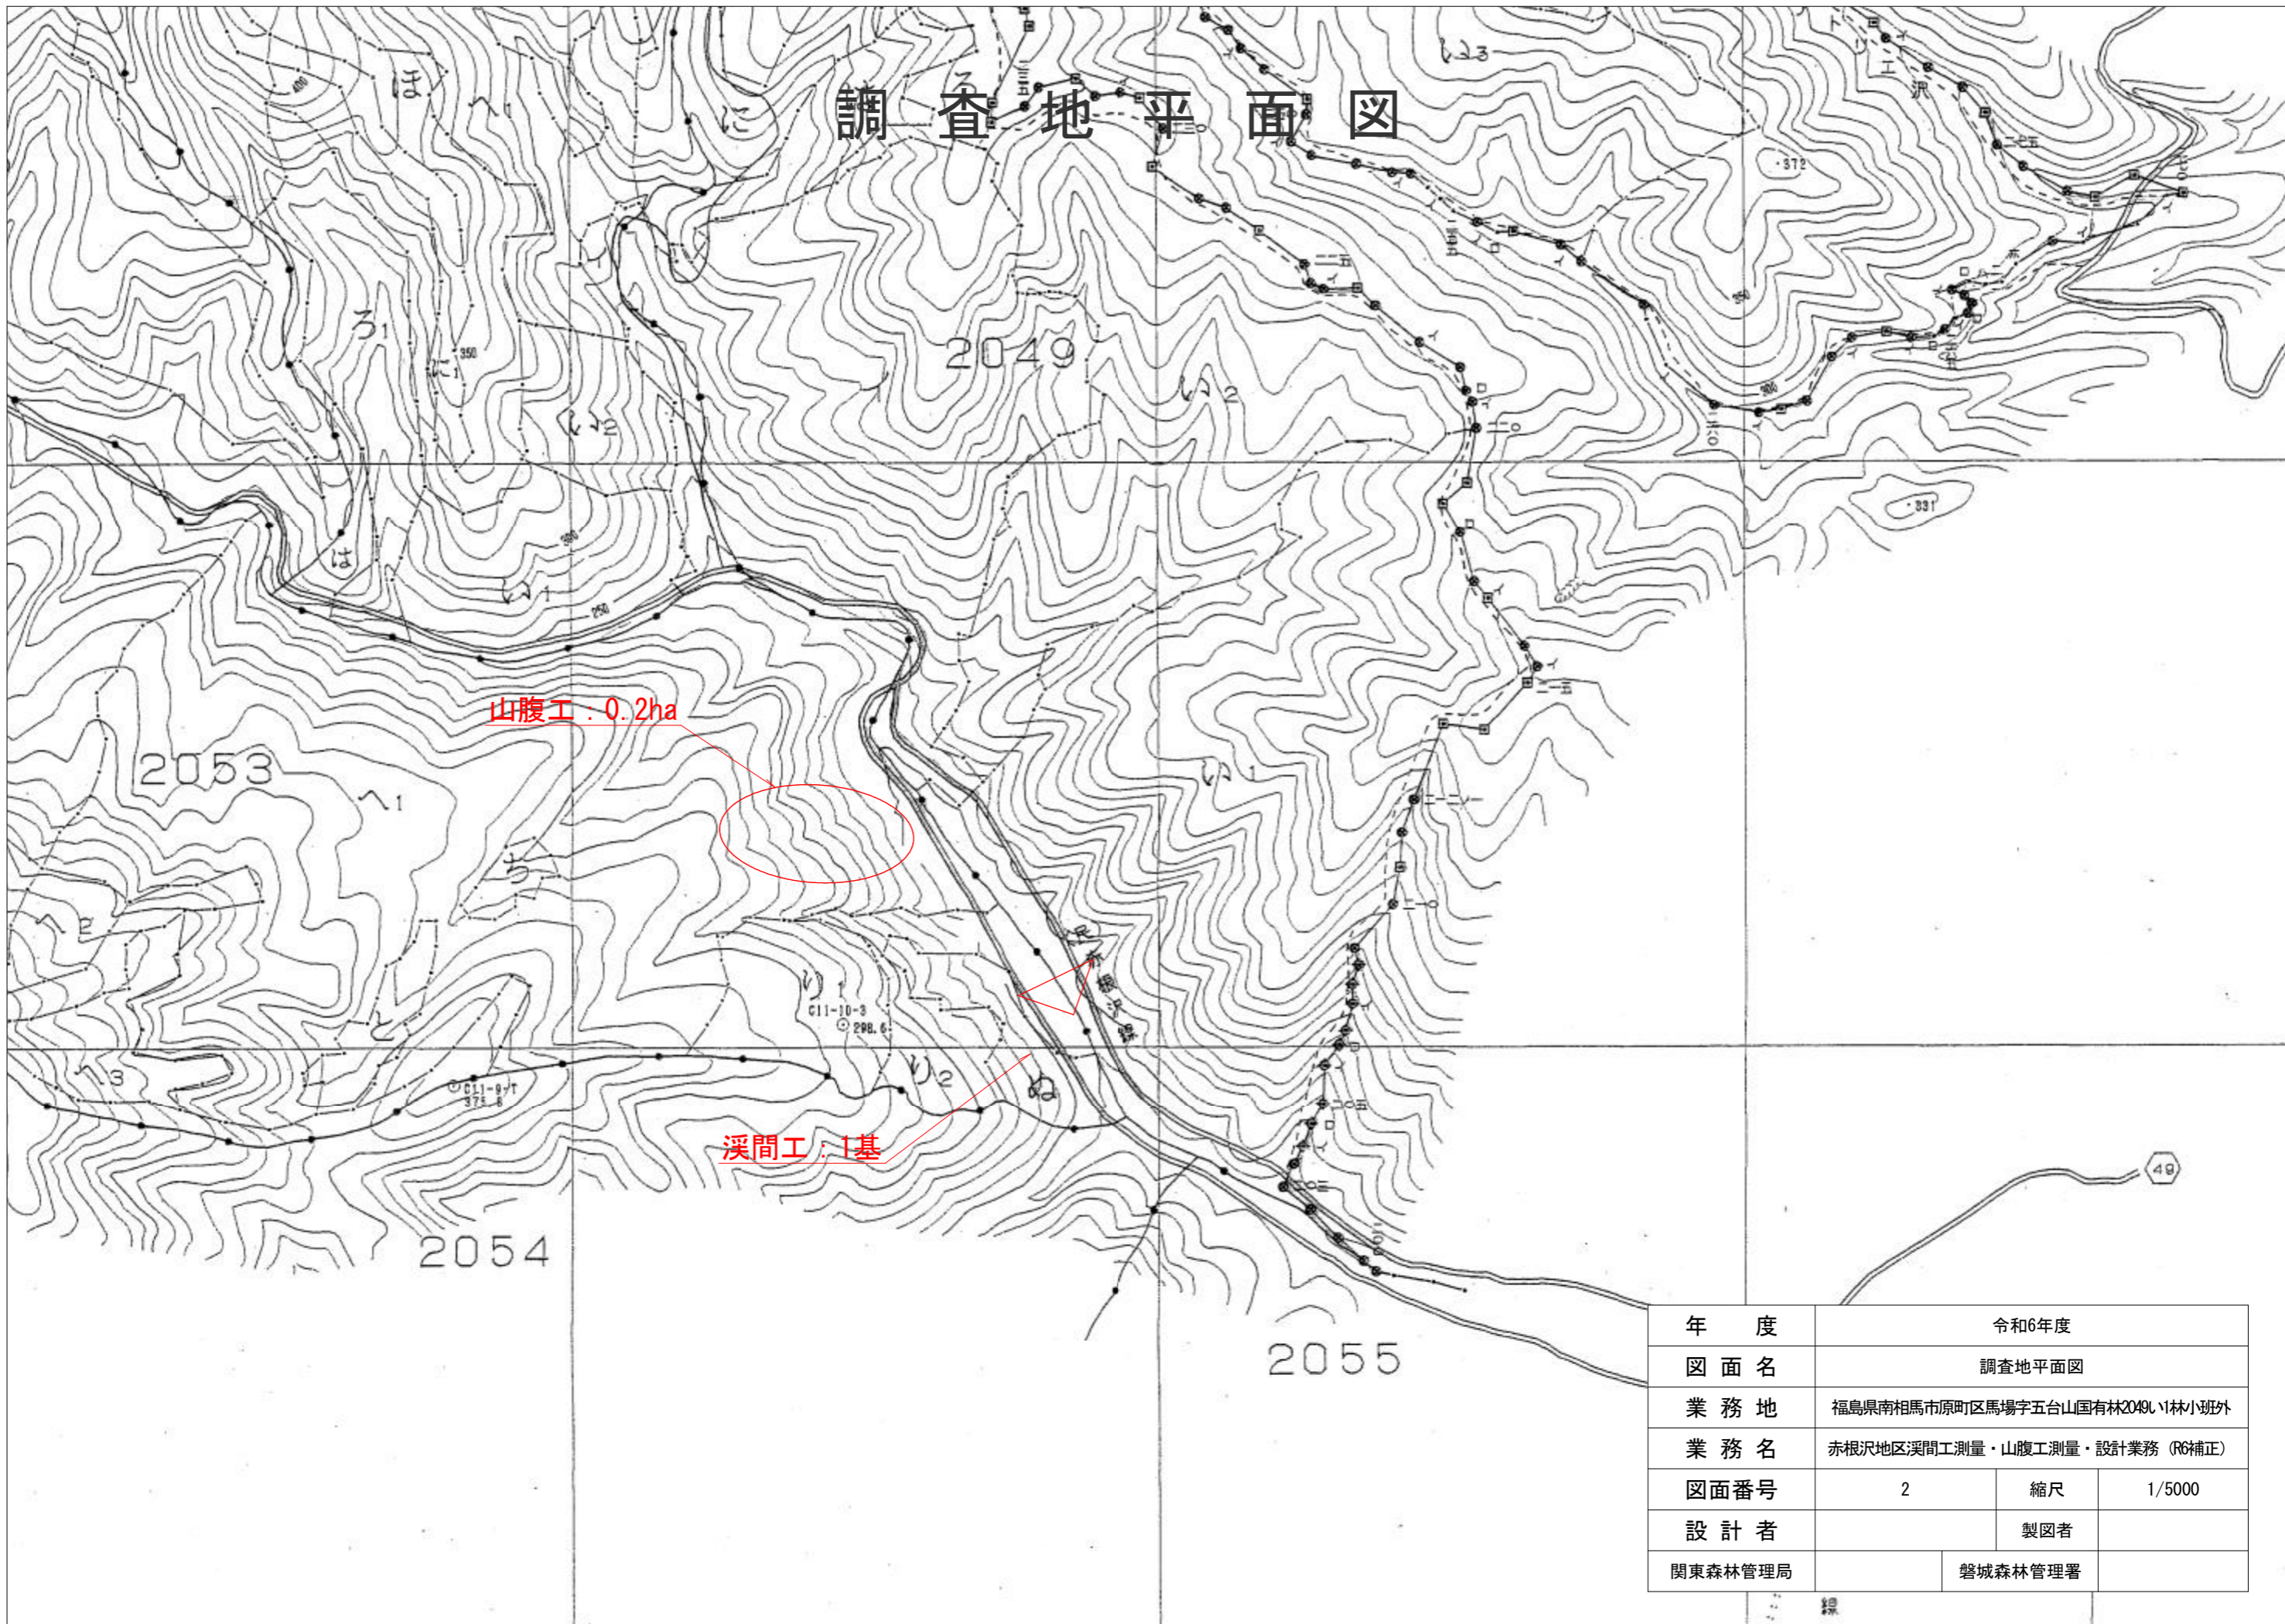

山腹工 : 0.2ha

溪間工 : 1基

年 度	令和6年度		
図 面 名	調査地平面図		
業 務 地	福島県南相馬市原町区馬場字五台山国有林2049.1林小班外		
業 務 名	赤根沢地区溪間工測量・山腹工測量・設計業務 (R6補正)		
図面番号	2	縮尺	1/5000
設 計 者	製図者		
関東森林管理局	磐城森林管理署		