


令和 6 年 度

| | | | | | | | |
|-----------------|-----------------------------|--------------|----|----------------|----|--------------|----------------|
| 業 務 地 | 福島県南相馬市原町区大原字丸石国有林2001㌠2林小班 | | | | | | |
| 業 務 名 | 大原地区溪間工測量・設計業務(R6補正) | | | | | | |
| 工 種 | | 数 量 | ha | 山 腹 安 定 面 積 | ha | 貯 砂 量 | m ³ |
| 集水面積 | ha | 崩 壊 の 方 位 | | 山 腹 平 均 傾 斜 | | 海 拔 高 | m |
| 地 形 | | 有 林 地 | % | 年 降 雨 量 | mm | 現 溪 床 勾 配 | % |
| 地 質 | | 無 林 地 | % | 最 日 大 雨 量 | mm | 計 画 勾 配 | % |
| 関東森林管理局 磐城森林管理署 | | | | | | | |

添 付 図 面

| 図 面 名 | 図面番号 | 葉 数 |
|------------------|------|-----|
| 位置図 (1/20,000) | 1 | 1 |
| 調査地平面図 (1/5,000) | 1 | 1 |
| | | |
| | | |
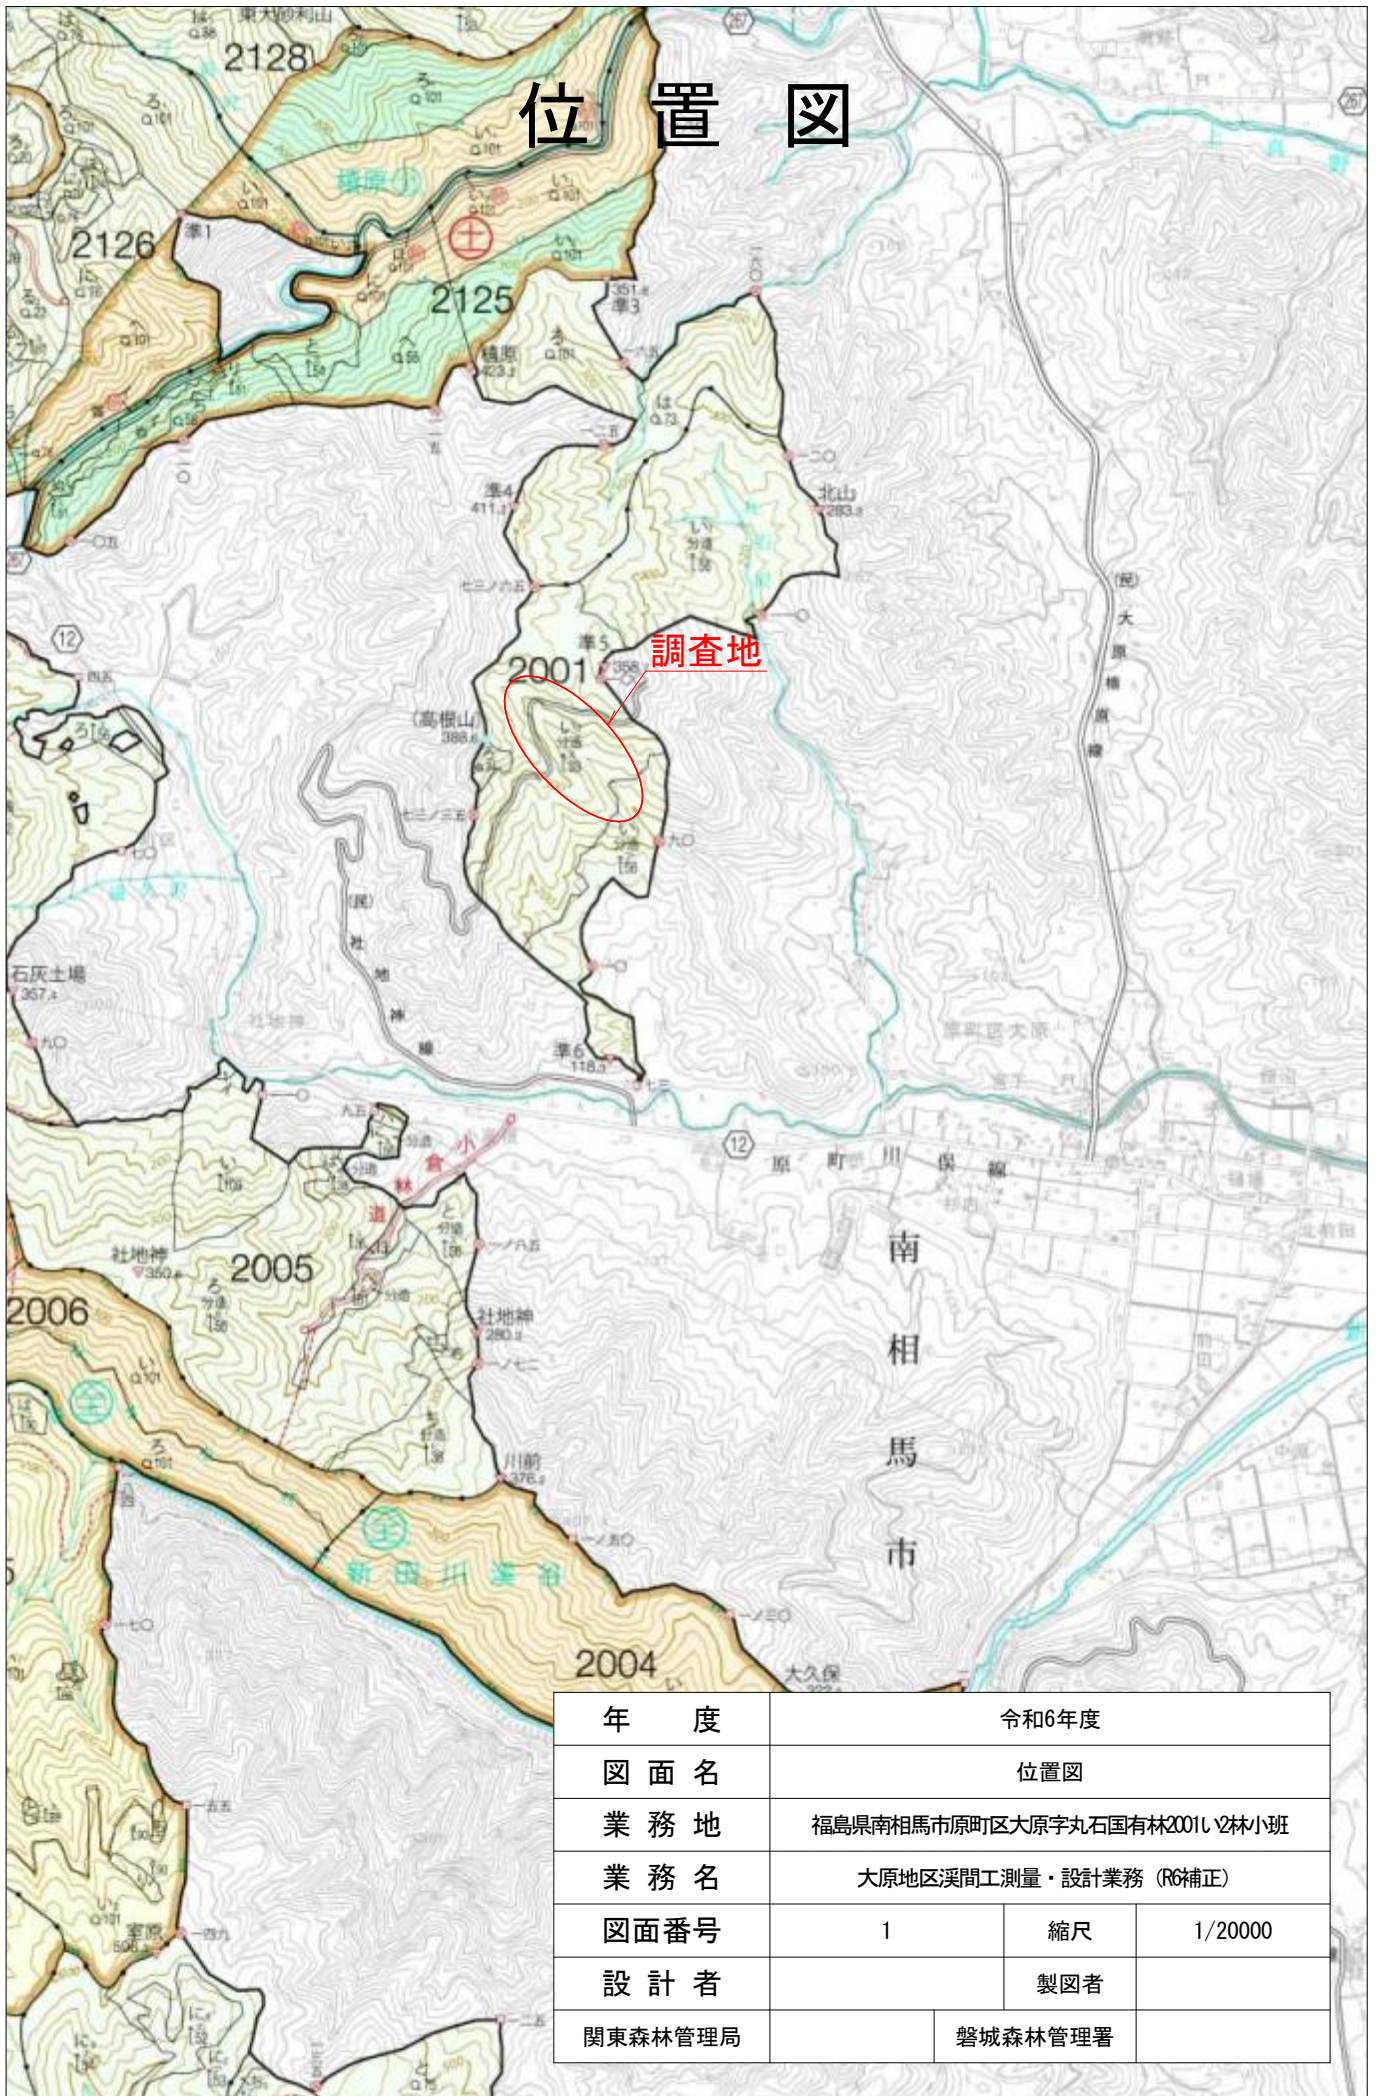

位置図

調査地

| | | | |
|---------|-----------------------------|----|---------|
| 年度 | 令和6年度 | | |
| 図面名 | 位置図 | | |
| 業務地 | 福島県南相馬市原町区大原字丸石国有林2001L2林小班 | | |
| 業務名 | 大原地区溪間工測量・設計業務 (R6補正) | | |
| 図面番号 | 1 | 縮尺 | 1/20000 |
| 設計者 | 製図者 | | |
| 関東森林管理局 | 磐城森林管理署 | | |

調査地平面図



| | | | |
|---------|-----------------------------|---------|--------|
| 年 度 | 令和6年度 | | |
| 図 面 名 | 調査地平面図 | | |
| 業 務 地 | 福島県南相馬市原町区大原字丸石国有林2001L2林小班 | | |
| 業 務 名 | 大原地区溪間工測量・設計業務 (R6補正) | | |
| 図面番号 | 2 | 縮尺 | 1/5000 |
| 設 計 者 | | 製図者 | |
| 関東森林管理局 | | 磐城森林管理署 | |