



凡 例	
	施工地
	国道・県道等
	国有林界


年 度			
令和 6 年度			
図 面 名	位置図		
施 工 地	新潟県妙高市大字杉野沢 字八貴山国有林38㍿1林小班外		
工 事 名	杉野沢地区(真川)復旧治山工事(R6補正)		
図 面 番 号	1	縮 尺	1:50000
設 計 者	製 図 者		
関東森林管理局	上越森林管理署	NO.	

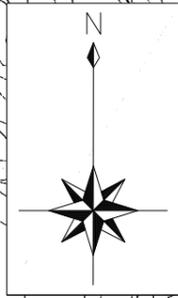



年 度	令 和 6 年 度		
図 面 名	施 工 地 平 面 図		
施 工 地	新 潟 県 妙 高 市 大 字 杉 野 沢 字 八 貴 山 国 有 林 38 札 1 林 小 班 外		
工 事 名	杉 野 沢 地 区 (真 川) 復 旧 治 山 工 事 (R6 補 正)		
図 面 番 号	2	縮 尺	1 : 5 0 0 0
設 計 者	製 図 者		
関 東 森 林 管 理 局	上 越 森 林 管 理 署	NO.	

凡 例	
	計 画 工
	既 設 工
	国 道 ・ 県 道 等
	国 有 林 界

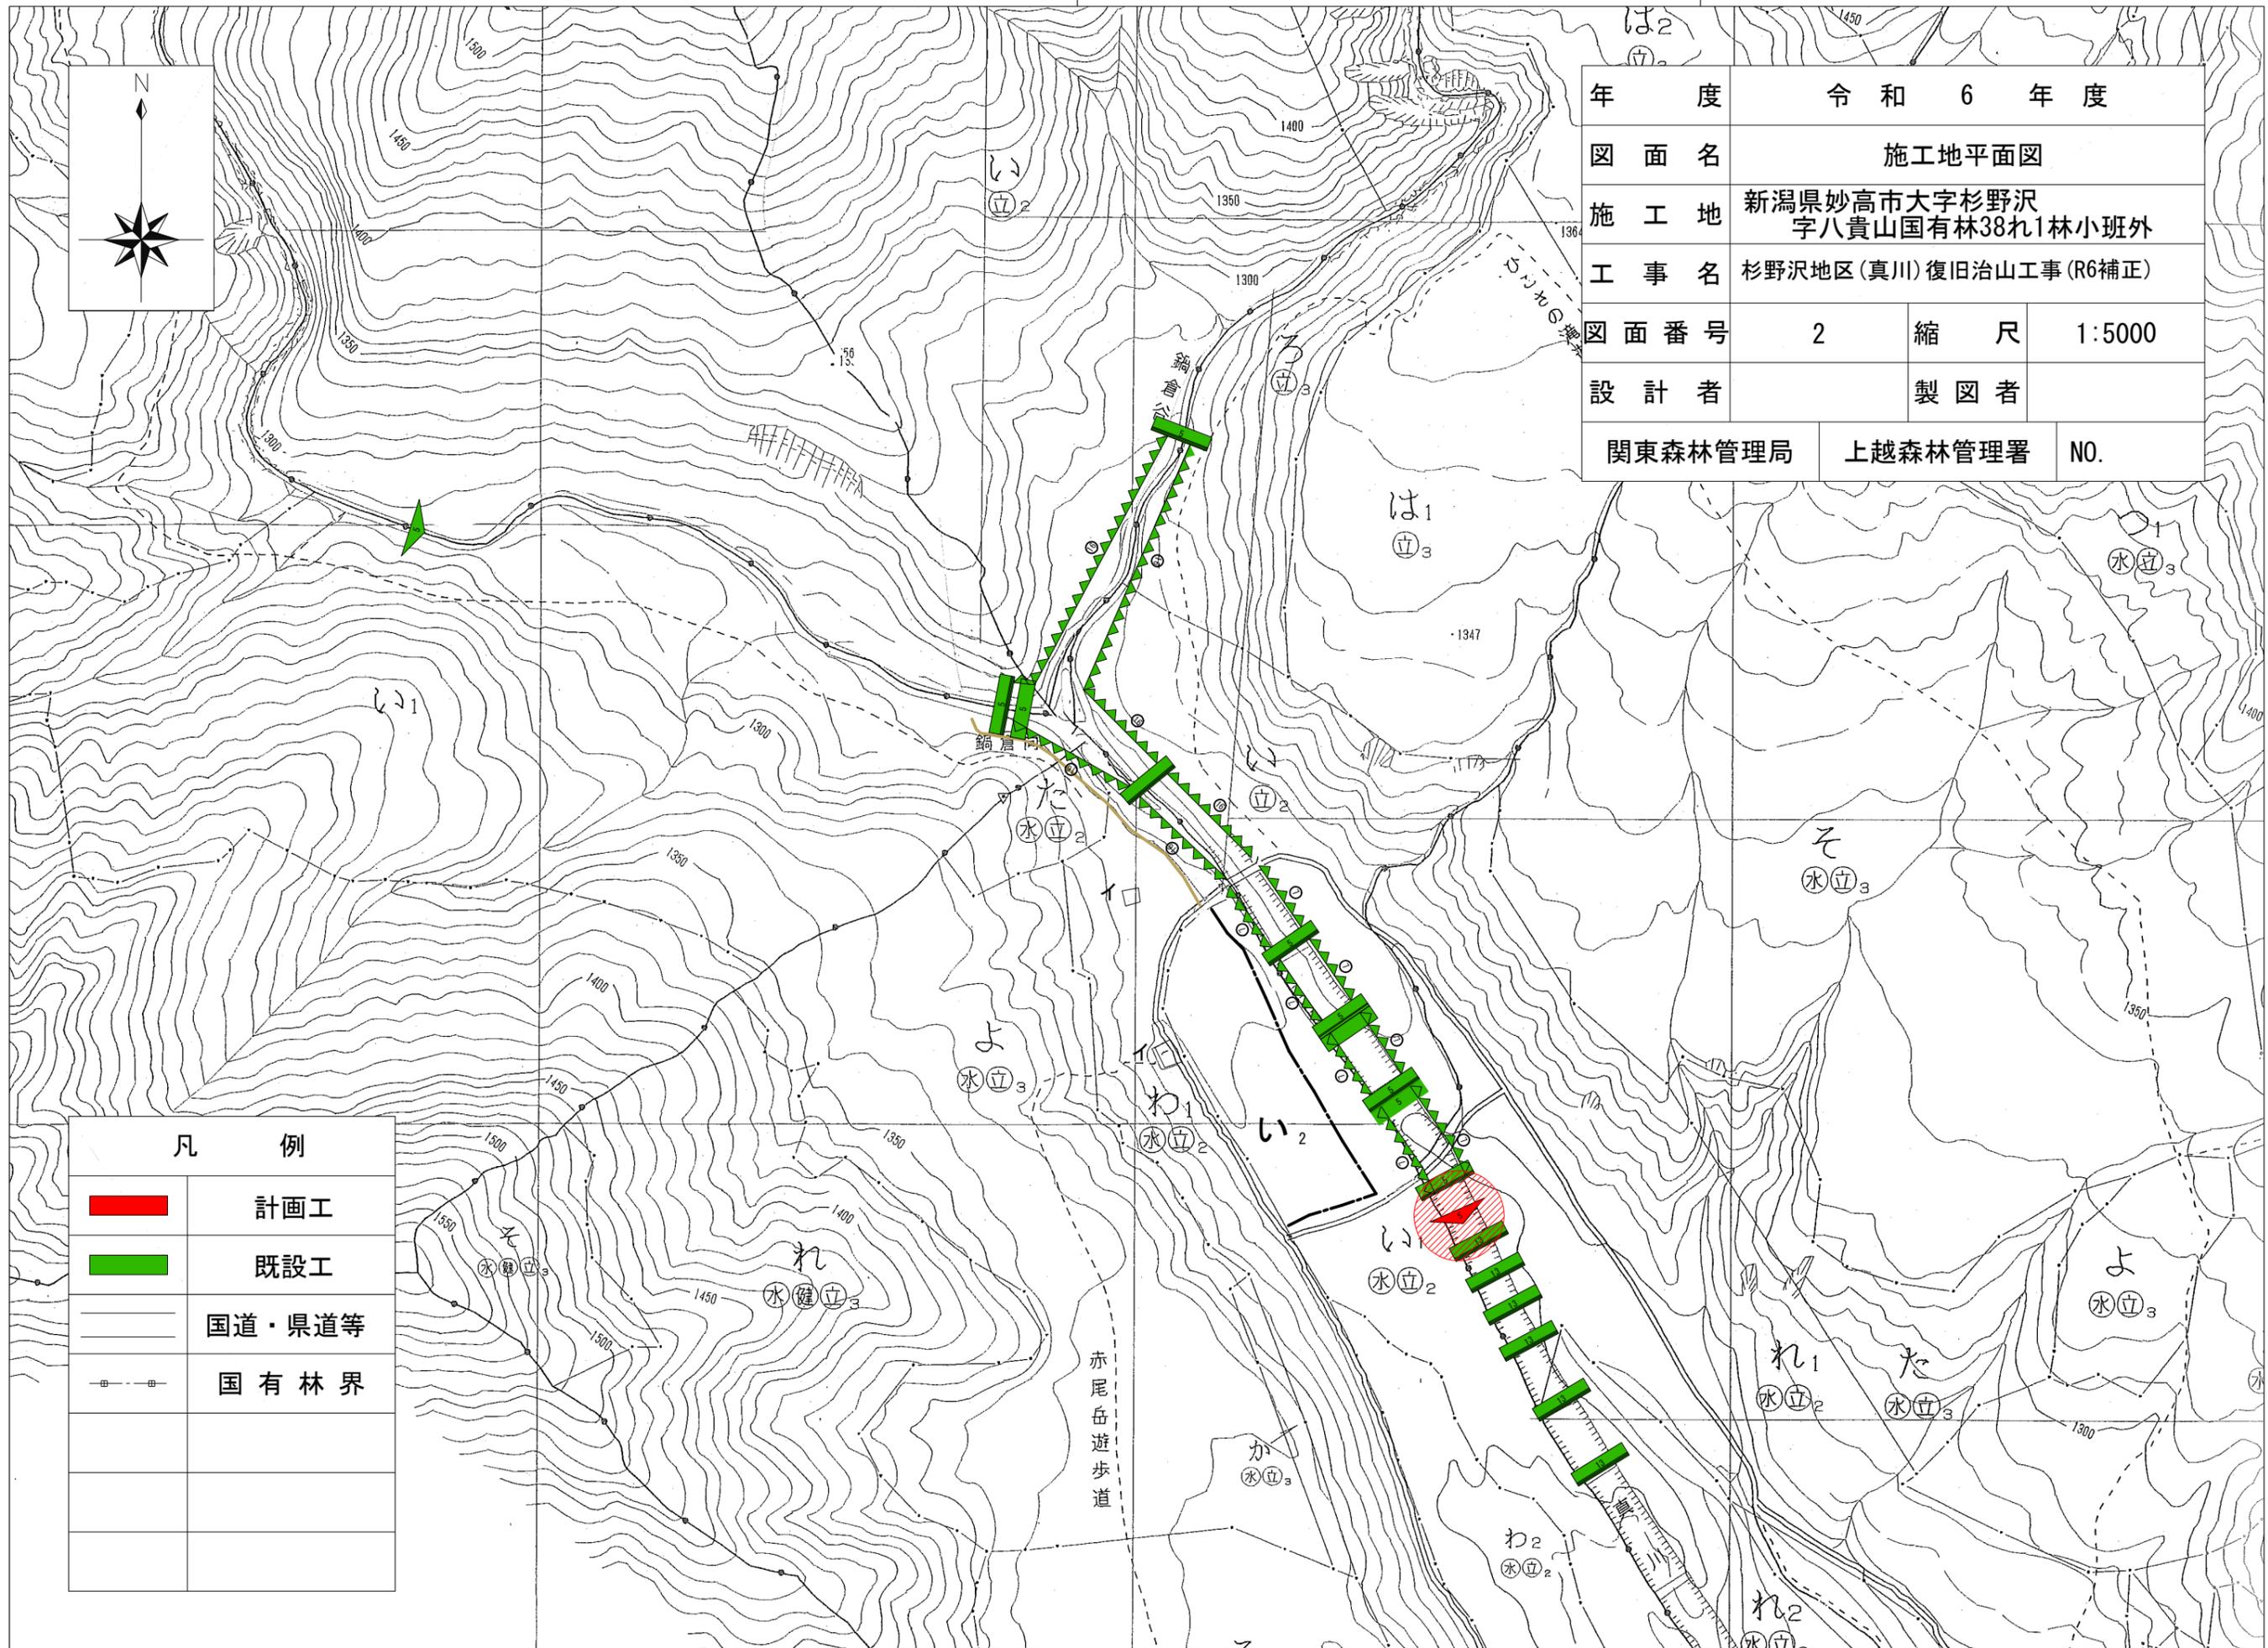

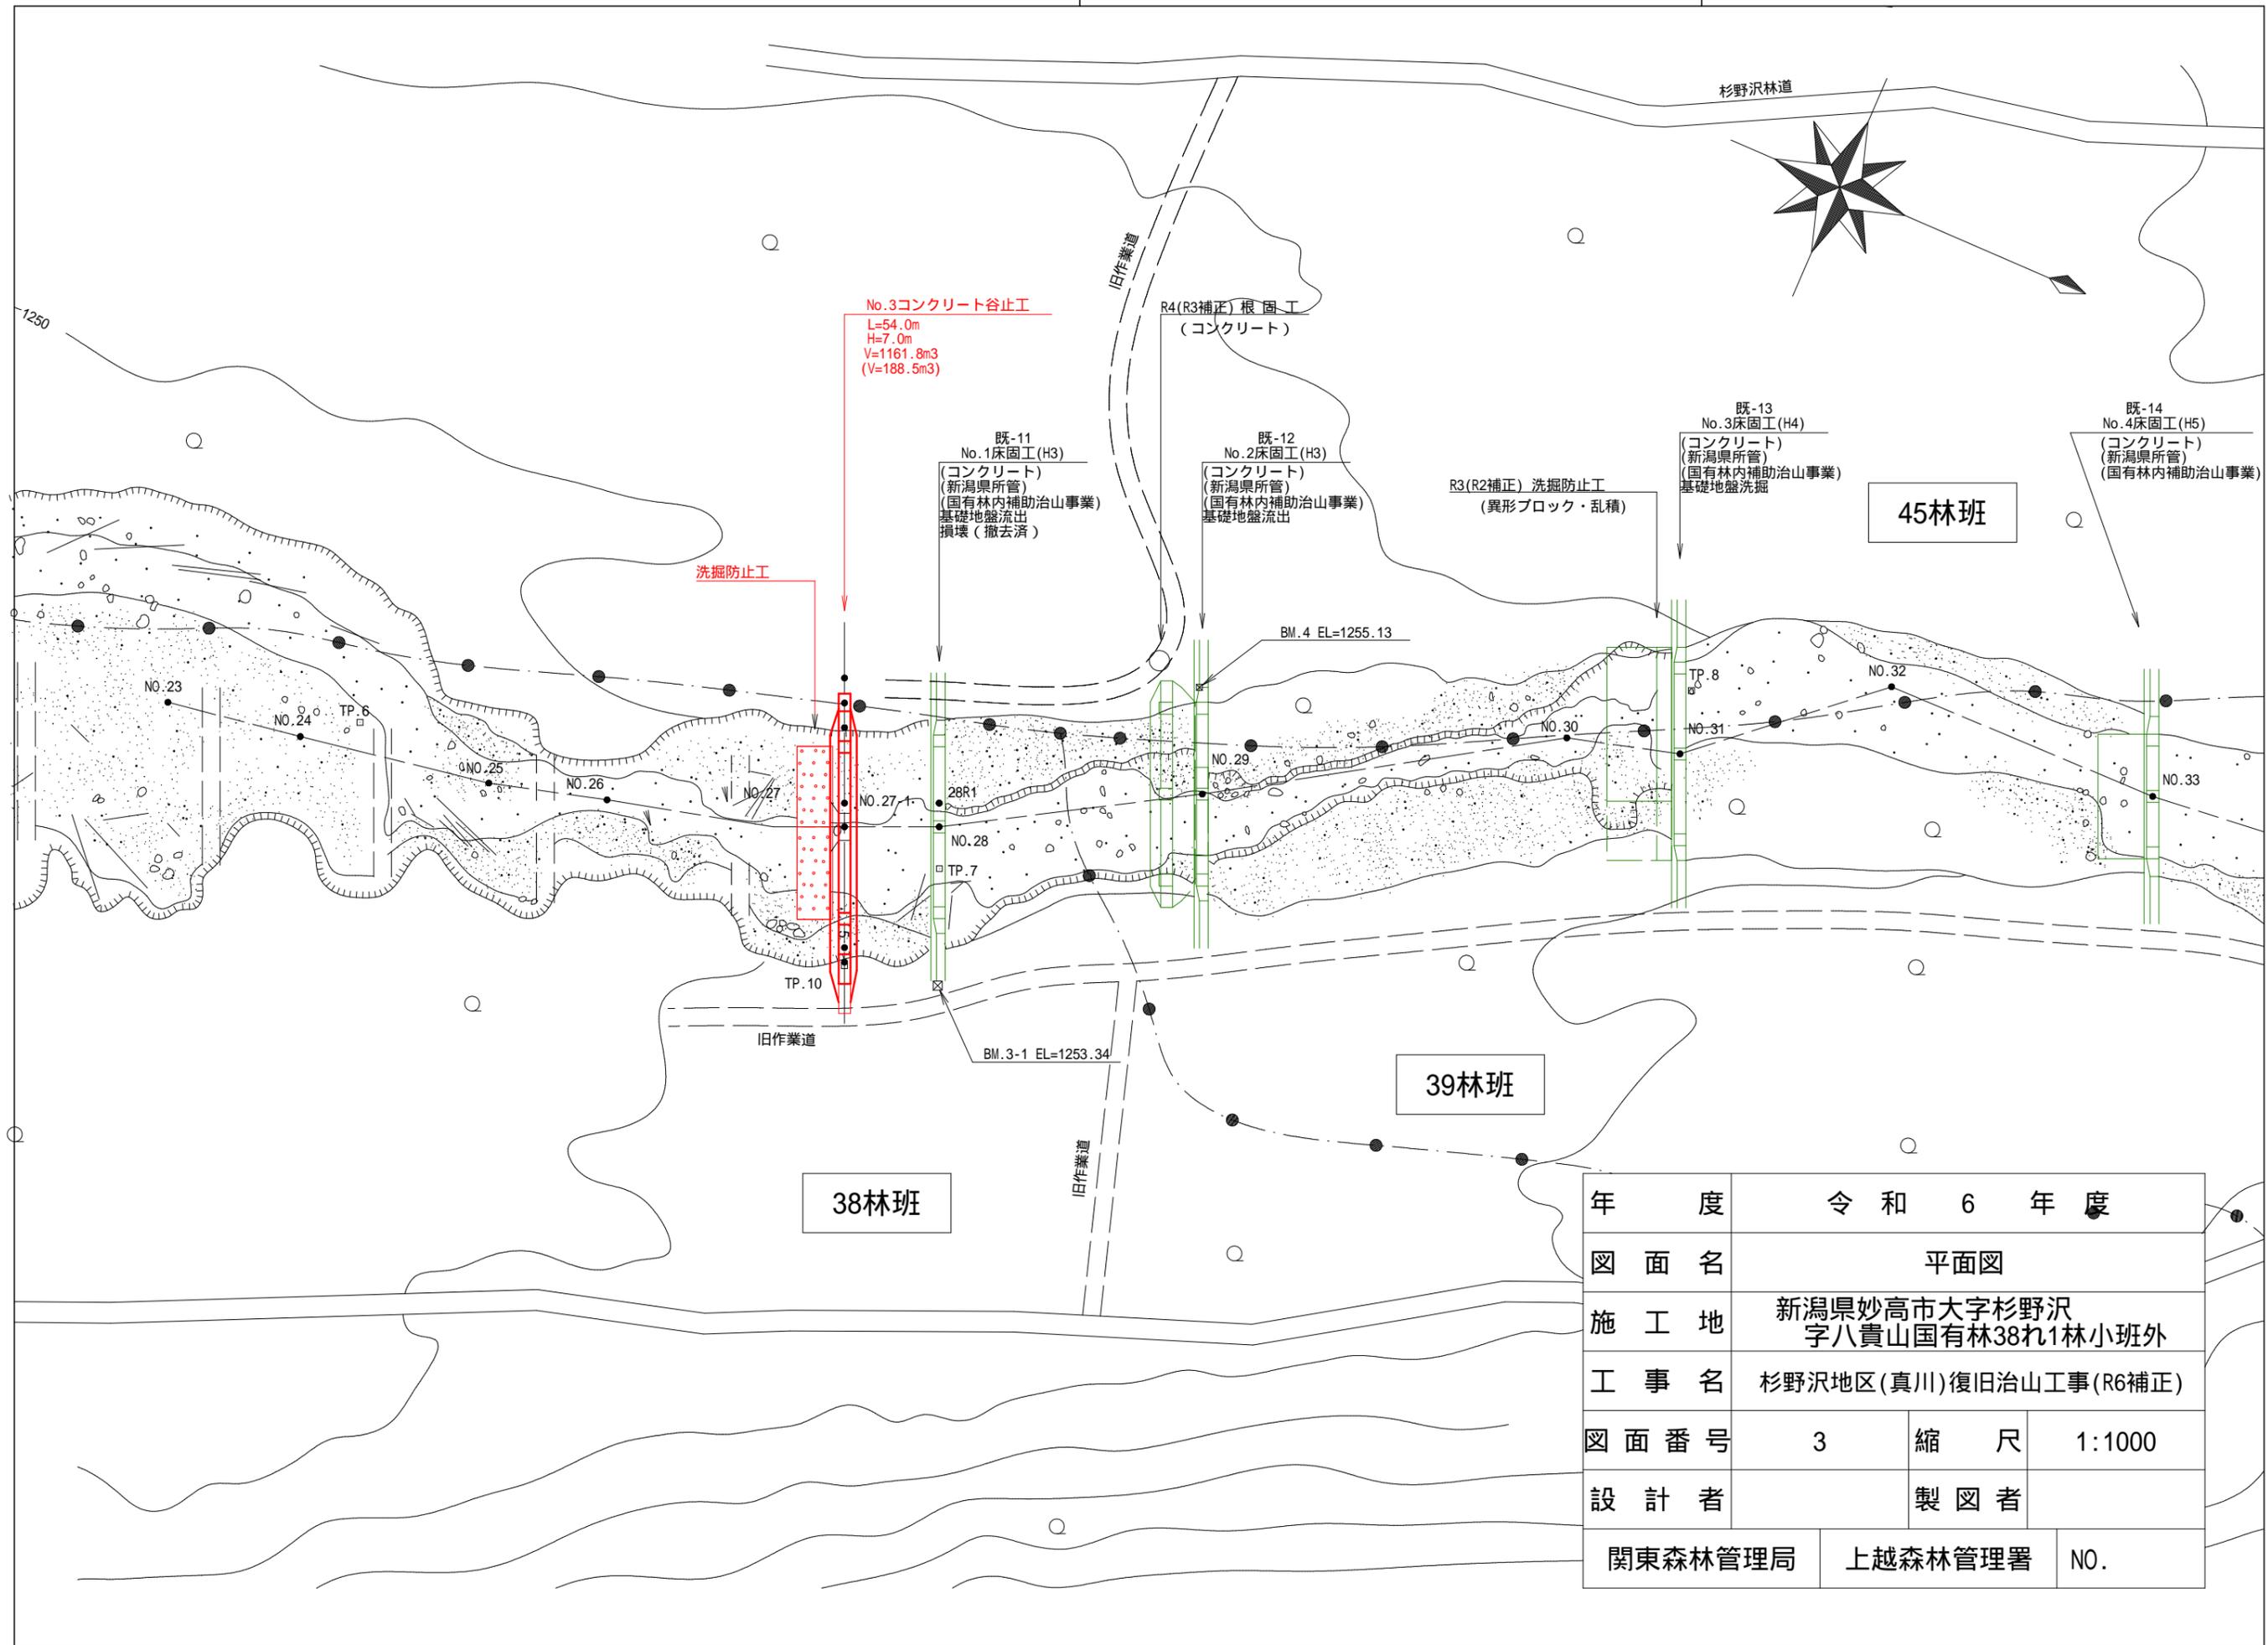


年 度	令和 6 年 度		
図 面 名	平面図		
施 工 地	新潟県妙高市大字杉野沢 字八貴山国有林38㊦1林小班外		
工 事 名	杉野沢地区(真川)復旧治山工事(R6補正)		
図 面 番 号	3	縮 尺	1:1000
設 計 者	製 図 者		
関東森林管理局	上越森林管理署	NO.	

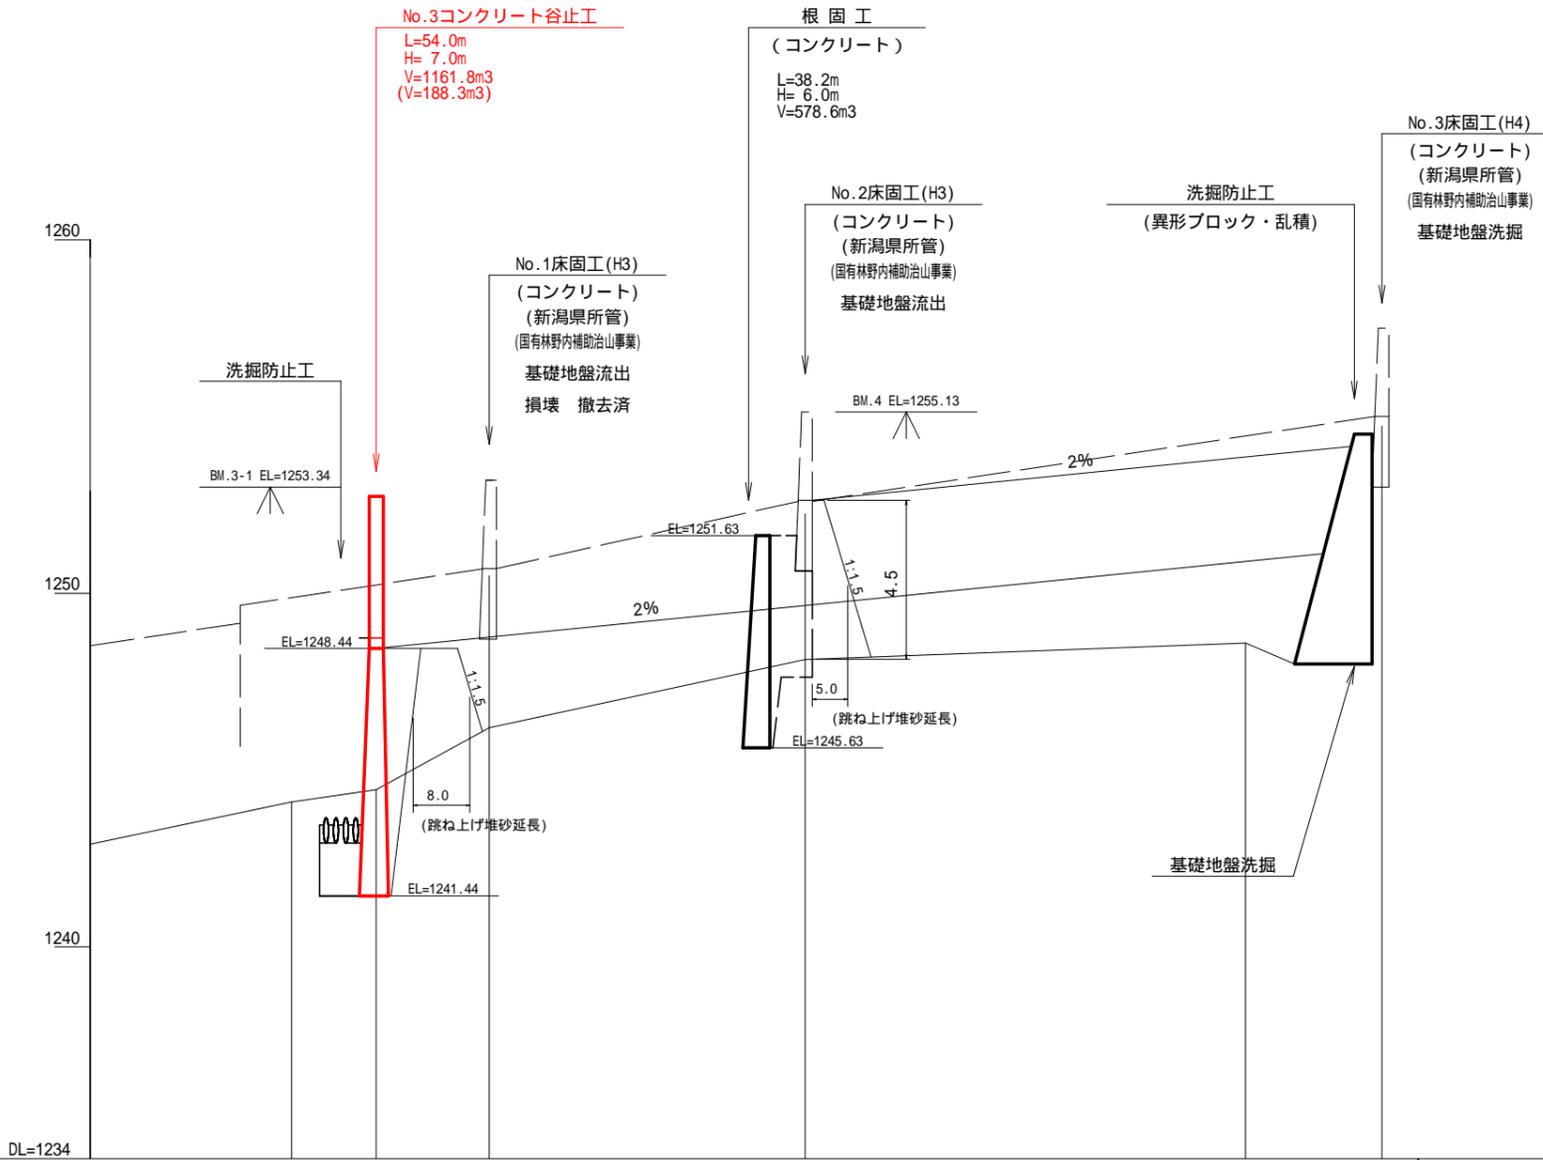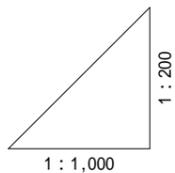


床掘深	m				3.0								
工作物高	m				7.0			6.0					6.5
溪床勾配	%		2.2					3.2					
地盤高	m	1243.06	1242.90	1244.10	1244.44	1246.00	1250.50	1246.13	1252.25	1248.59	1249.00	1254.73	
垂直距離	m	-0.63	-0.16	1.20	0.34	6.06		1.75		-3.66		6.14	
透加水平距離	m	809.3	829.5	858.0	870.0	886.0		930.7		993.0		1012.3	
水平距離	m	32.8	20.2	28.5	12.0	16.0		44.7		62.3		19.3	
測点番号	No	No. 25	No. 26	No. 27	No. 27-1	No. 28		No. 29		No. 30		No. 31	

年度	令和6年度		
図面名	溪床縦断面図		
施工地	新潟県妙高市大字杉野沢 字八貴山国有林38れ1林小班外		
工事名	杉野沢地区(真川)復旧治山工事(R6補正)		
図面番号	4	縮尺	図示
設計者	製図者		
関東森林管理局	上越森林管理署	NO.	


正面図

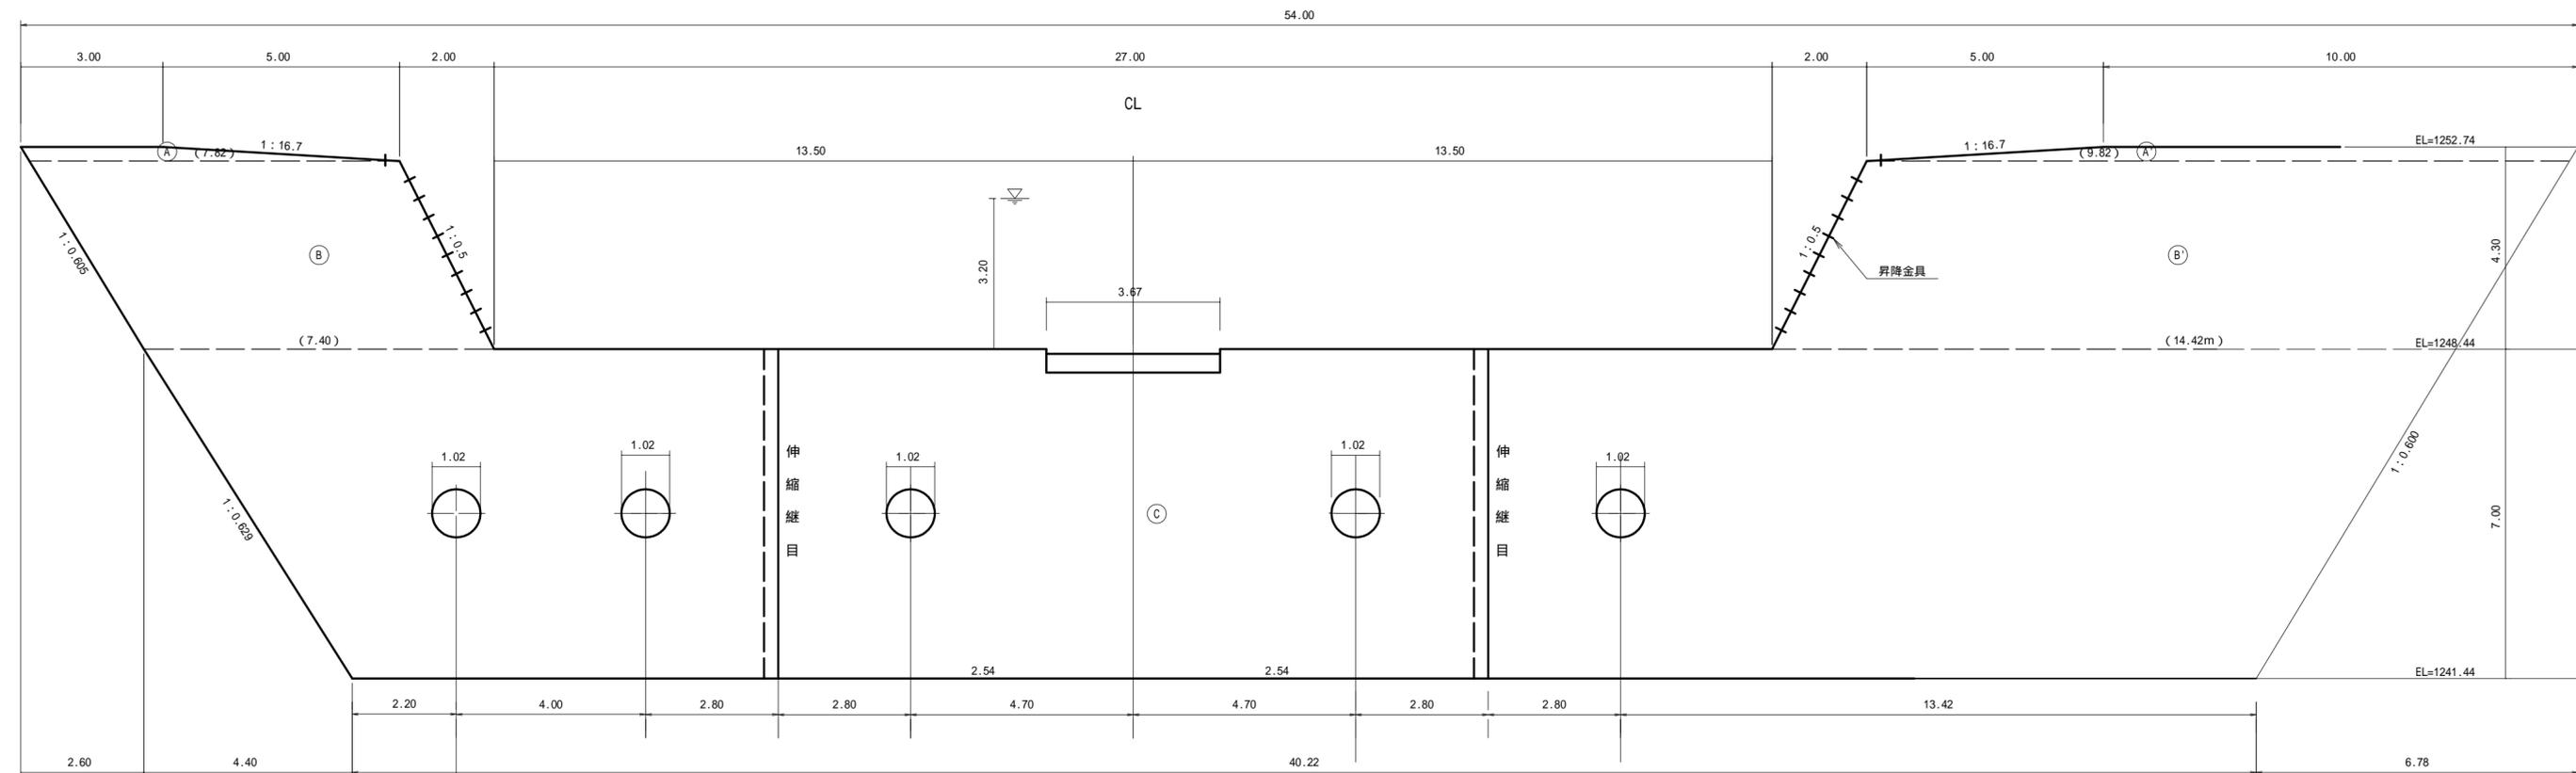


側面図

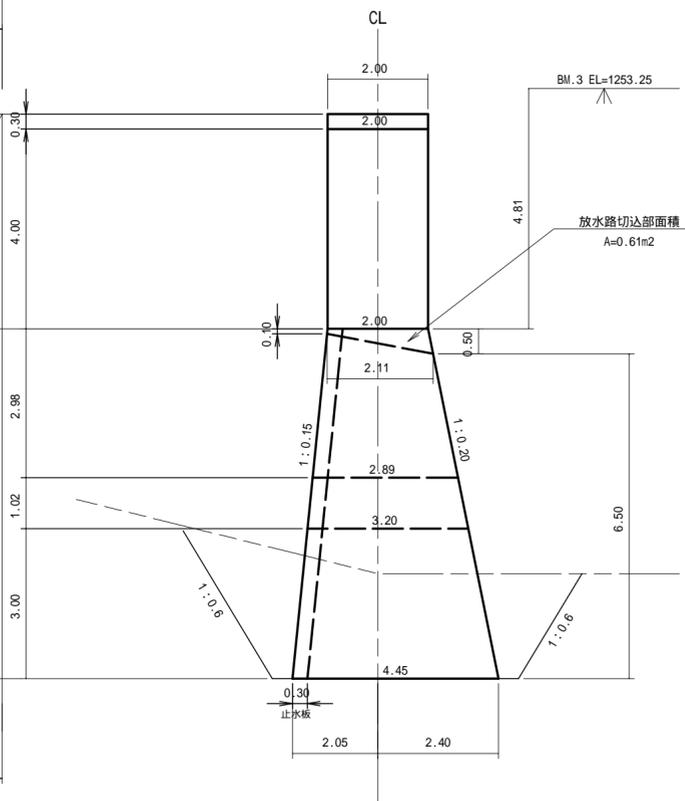

平面図

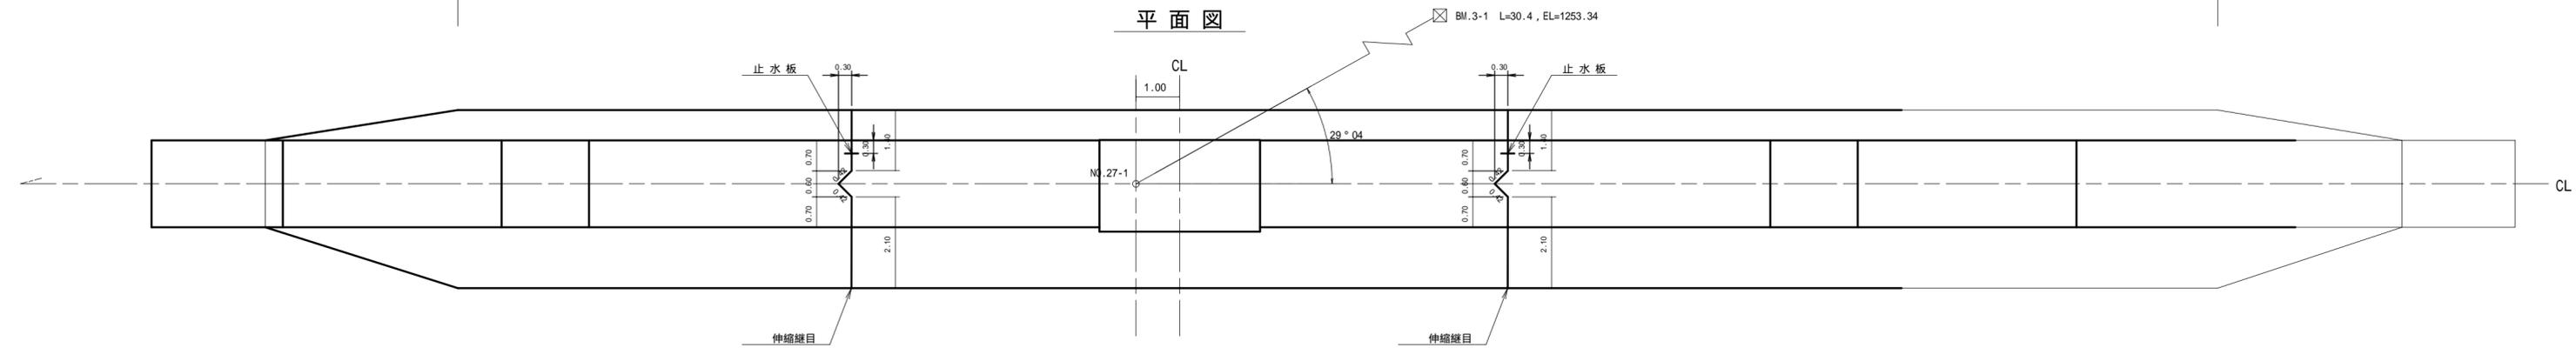

年度	令和6年度		
図面名	No3コンクリート谷止工 構造図		
施工地	新潟県妙高市大字杉野沢 字八貴山国有林38れ1林小班外		
工事名	杉野沢地区(真川)復旧治山工事(R6補正)		
図面番号	No.5	縮尺	1:100
設計者	製図者		
関東森林管理局	上越森林管理署	NO.	

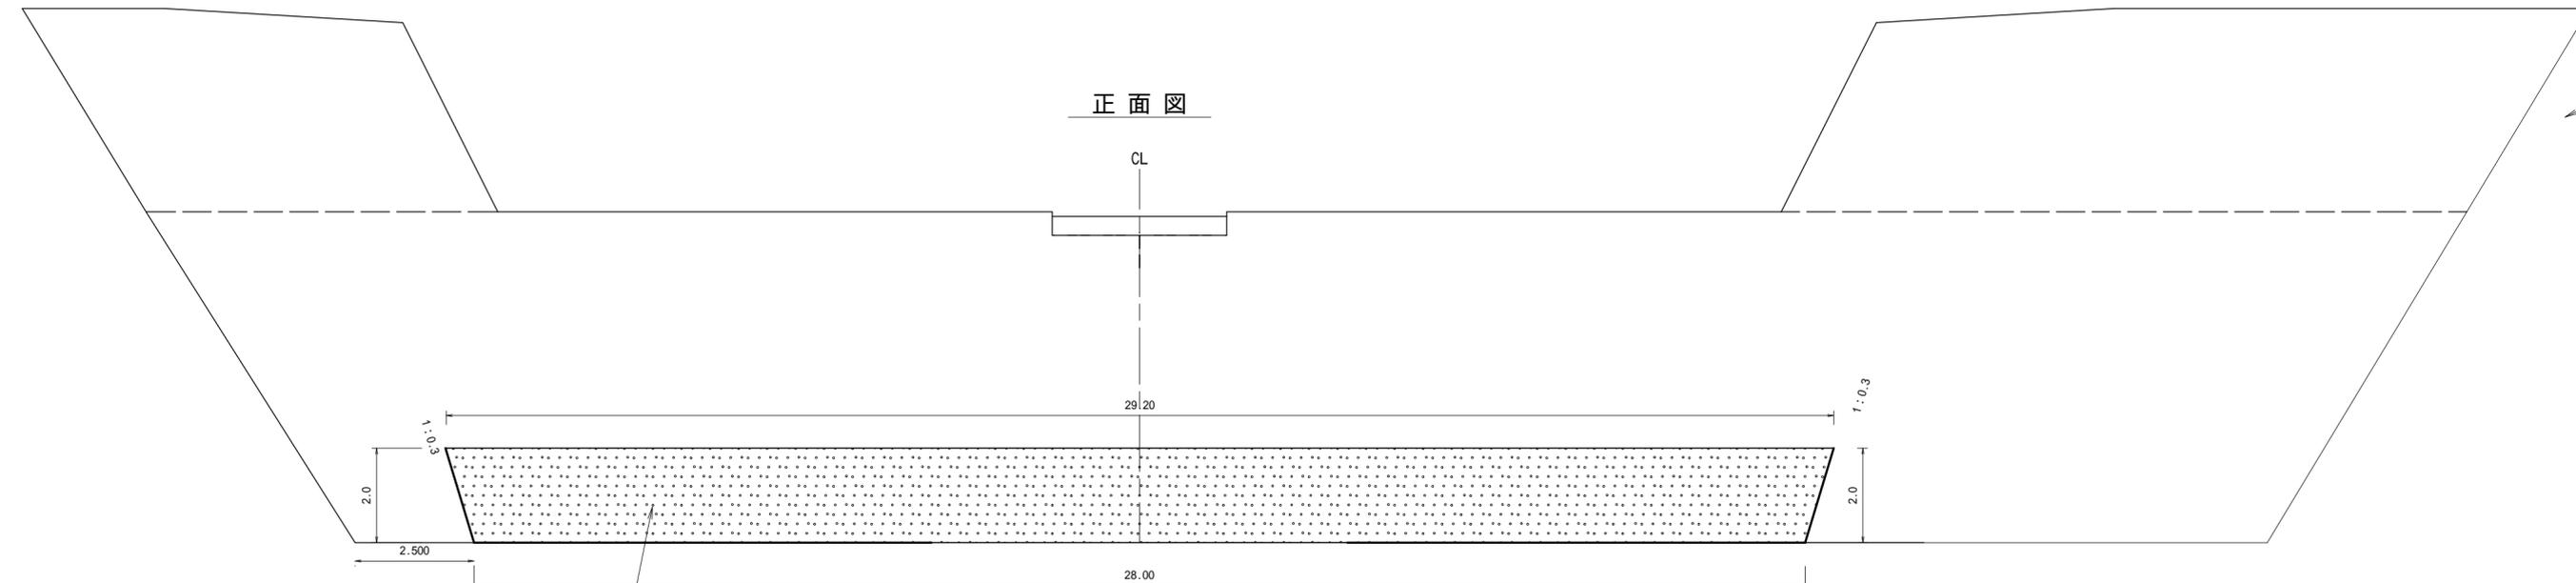

正面図

CL

29.20

1:0.3

2.0


28.00

2.0

2.500

1:0.1

コンクリート (18-8-40BB)

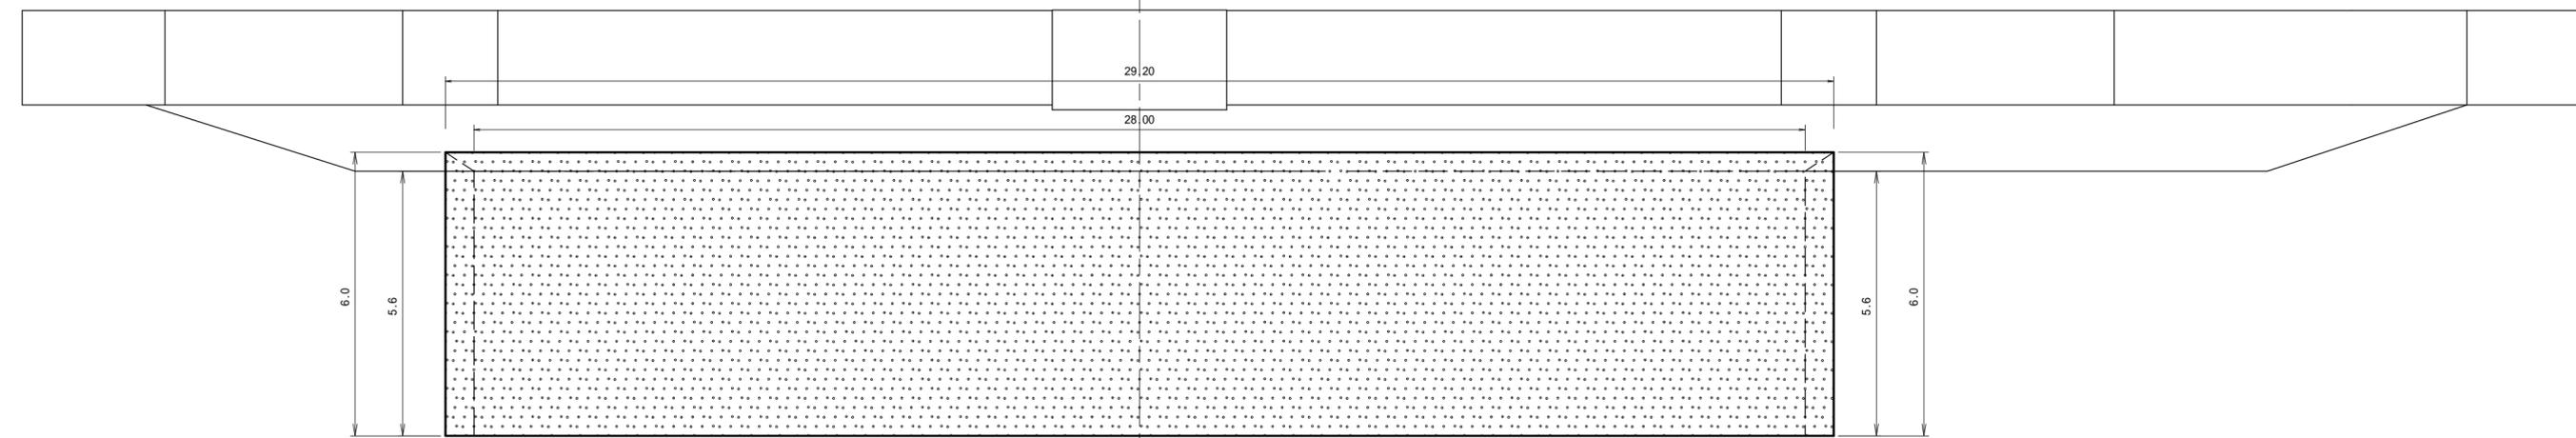

平面図

CL

29.20

28.00

6.0


5.6

5.6

6.0

No.3コンクリート谷止工

側面図

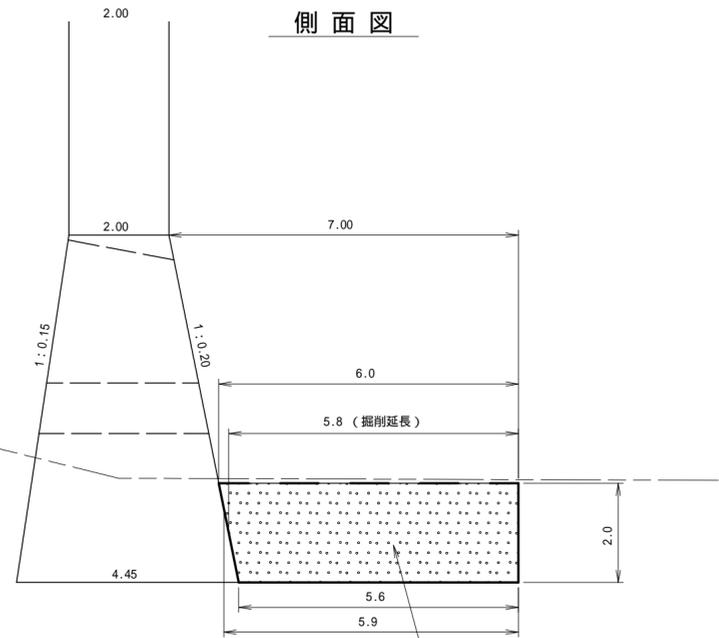

2.00

2.00

7.00

6.0

5.8 (掘削延長)

4.45

5.6

5.9

2.0


コンクリート (18-8-40BB)

図面名	No.3コンクリート谷止工 洗掘防止工図		
図面番号	No.7	縮尺	1:100

丸太残存型枠工(治山ダム用) 標準図


断面図

S=1/50

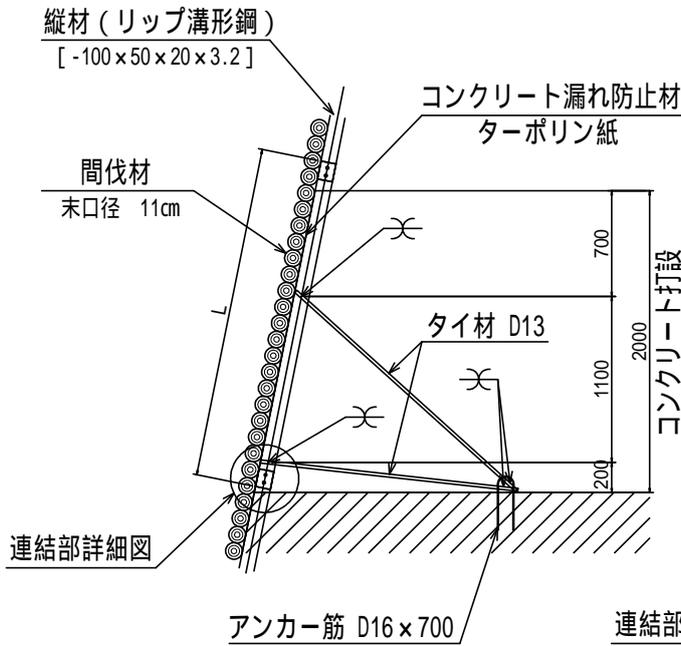


正面図

S=1/50

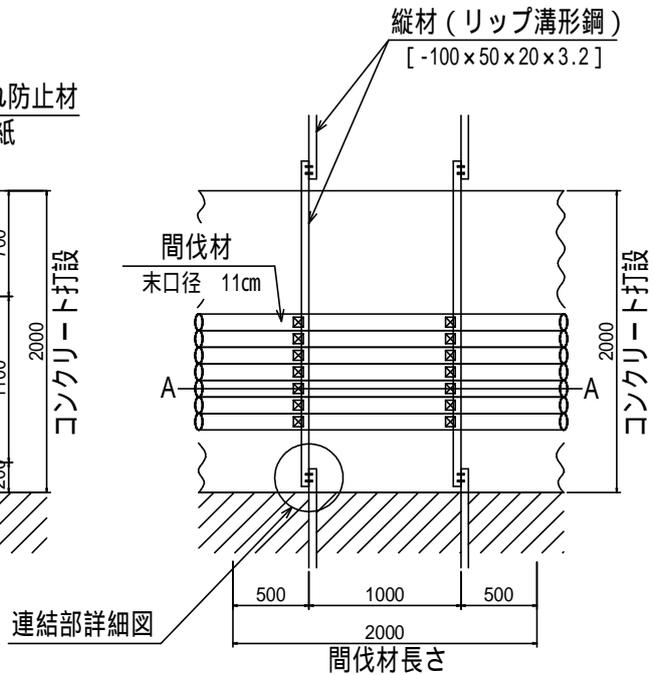

連結部詳細図

S=1/25

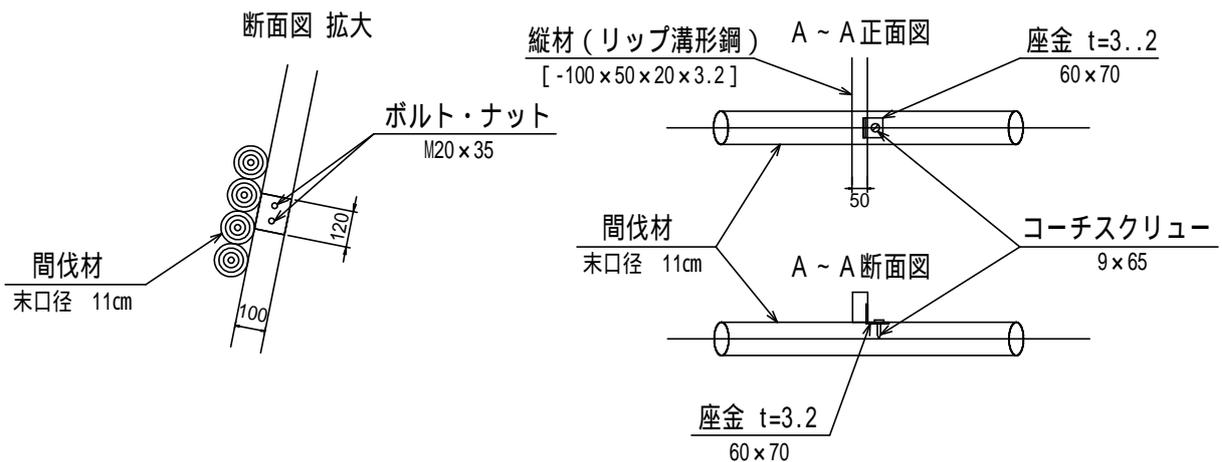

丸太残存型枠工(治山ダム用) 材料表

100m2m当たり

名称	規格	単位	数量	摘要
丸太材	末口径8-14cm程度 長さ2-3m程度	m3	11.8	

図面番号

8

縮尺

図示