


図面名	位置図		
図面番号	1	縮尺	1:50000
関東森林管理局		上越森林管理署	

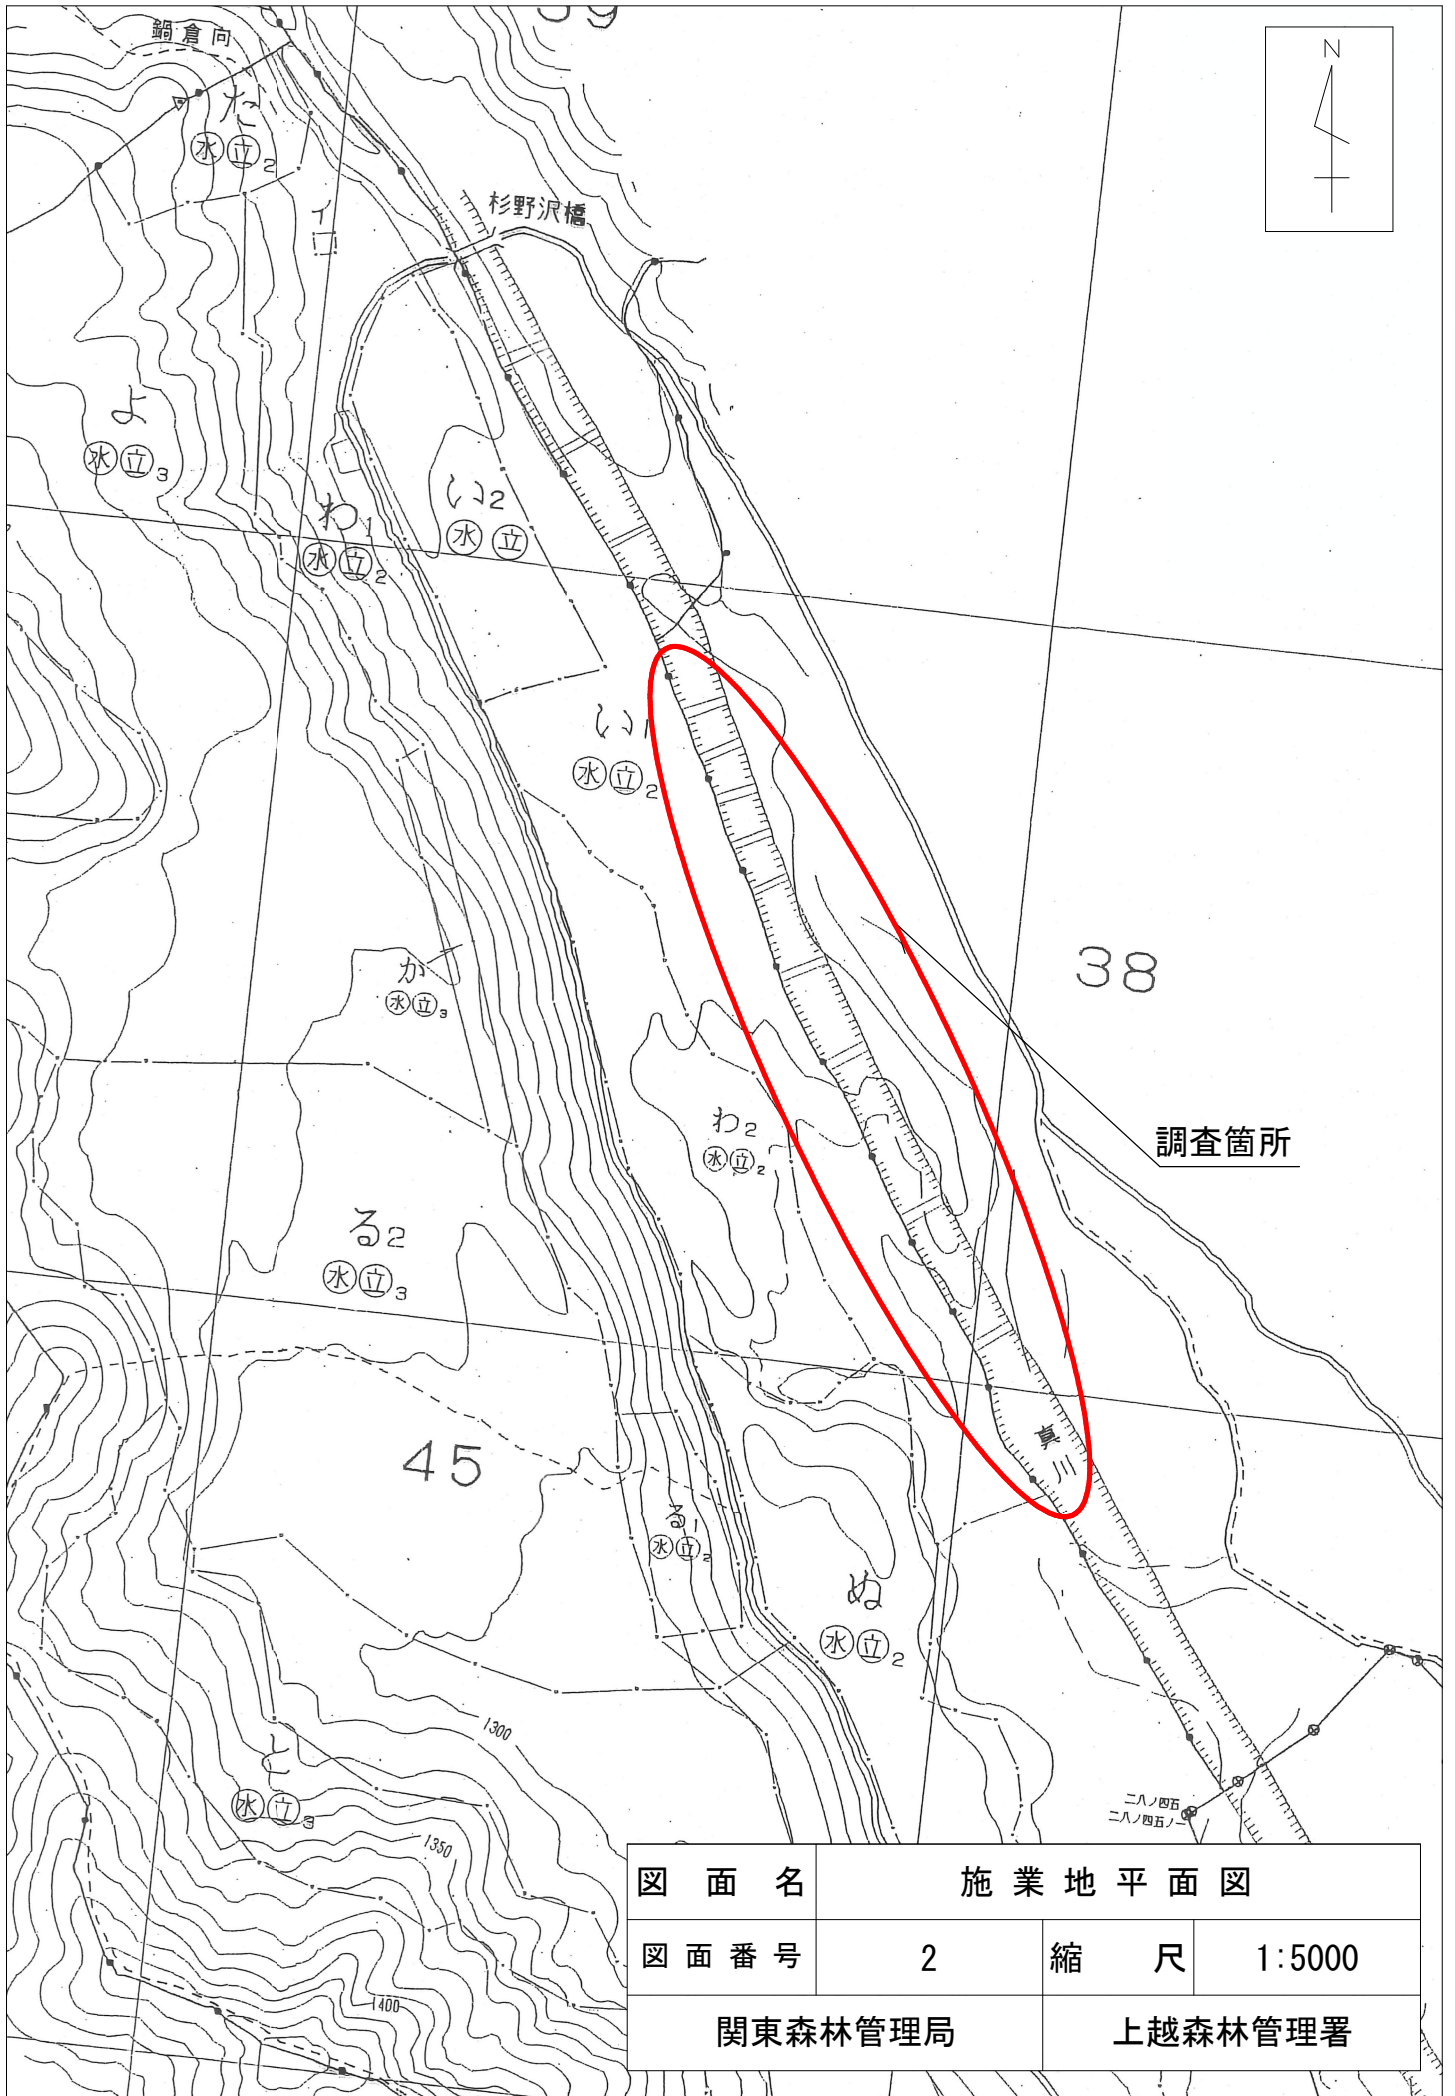

図面名	施業地平面図		
図面番号	2	縮尺	1:5000
関東森林管理局		上越森林管理署	