



| | | | |
|---------|-----------------------------|-----|------------------------------|
| 年度 | 令和7年度 | | |
| 図面名 | 位置図 | | |
| 施工地 | 新潟県胎内市坪穴字坪穴山国有林 5㍻2林小班ほか | | |
| 工事名 | 坪穴大沢地区復旧治山工事 | | |
| 図面番号 | No. 1 | 縮尺 | (A1) 1:25000 (A3) 1:50000 |
| 設計者 | 国土防災技術(株) | 製図者 | |
| 関東森林管理局 | 下越森林管理署 | | |

| 凡例 | |
|--|-------|
|  | 計画谷止工 |
|  | 既設谷止工 |
|  | 林道 |
|  | 県道53号 |
|  | 大沢川 |
|  | 胎内川 |
|  | 対象流域 |
|  | 国有林界 |

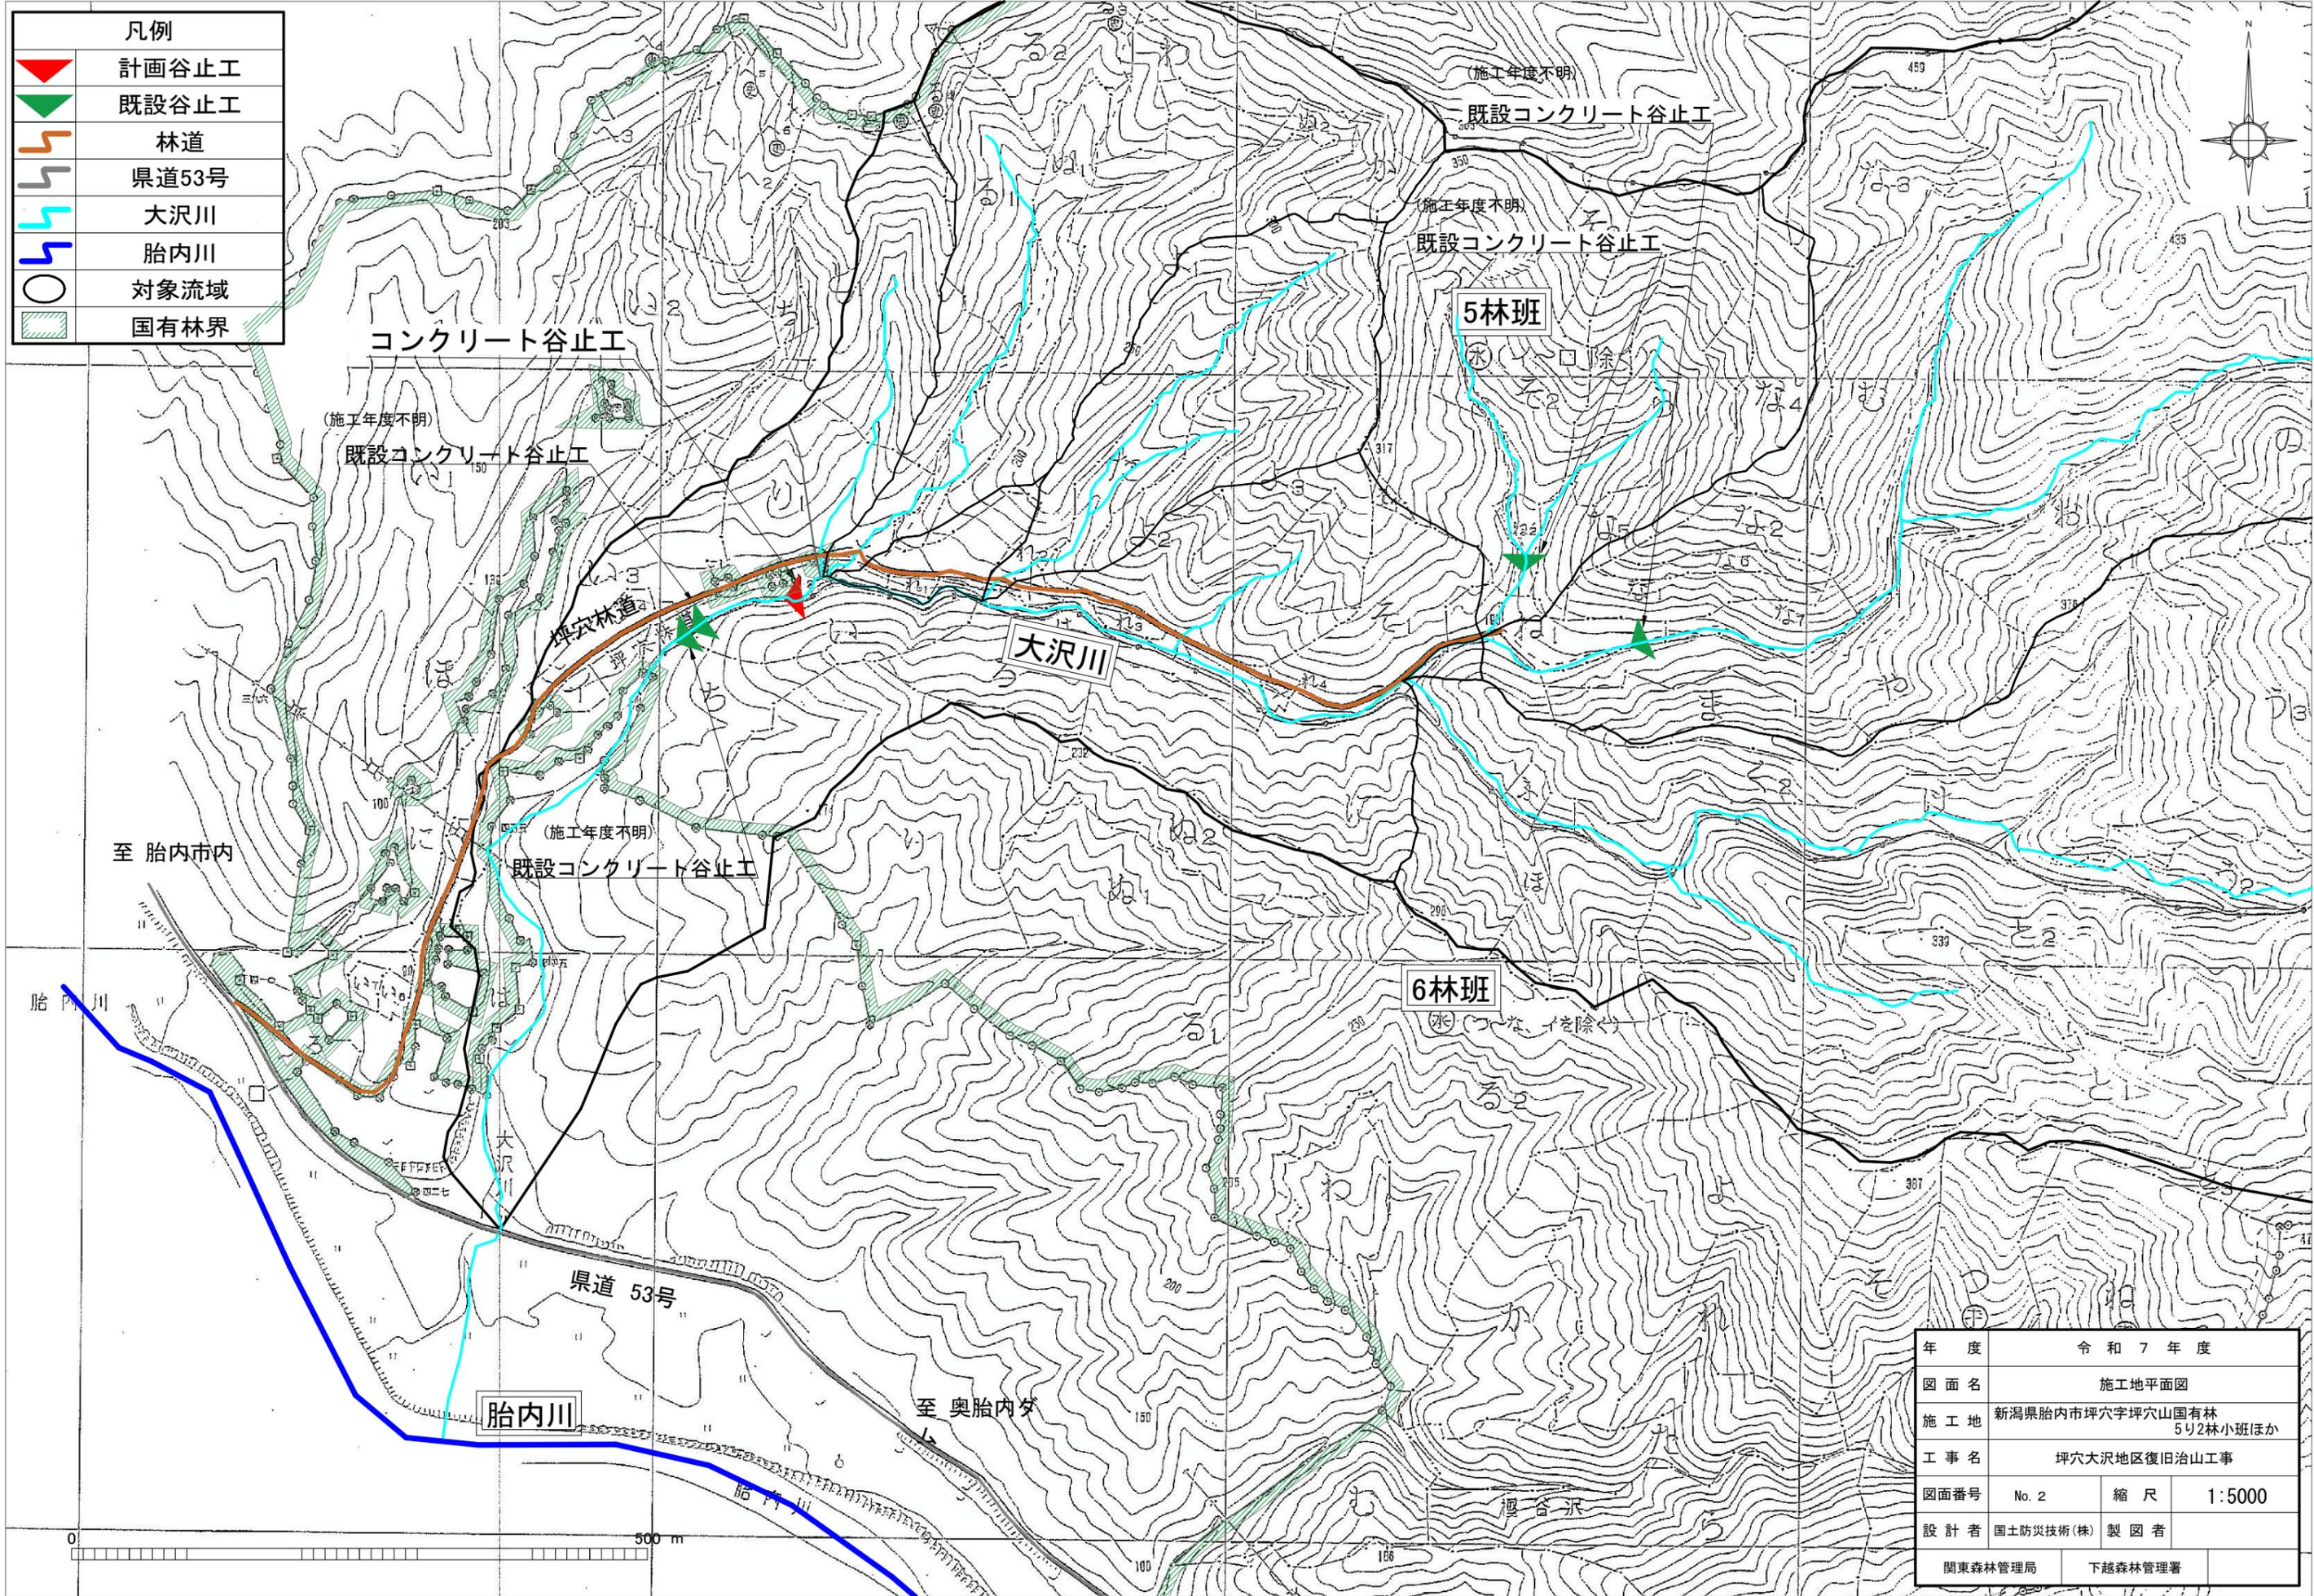


| | | | |
|---------|-----------------------------|---------|--------|
| 年度 | 令和7年度 | | |
| 図面名 | 施工地平面図 | | |
| 施工地 | 新潟県胎内市坪穴字坪穴山国有林 5り2林小班ほか | | |
| 工事名 | 坪穴大沢地区復旧治山工事 | | |
| 図面番号 | No. 2 | 縮尺 | 1:5000 |
| 設計者 | 国土防災技術(株) | | 製図者 |
| 関東森林管理局 | | 下越森林管理署 | |


足場架設(キャットウォーク)
(間詰部控除)

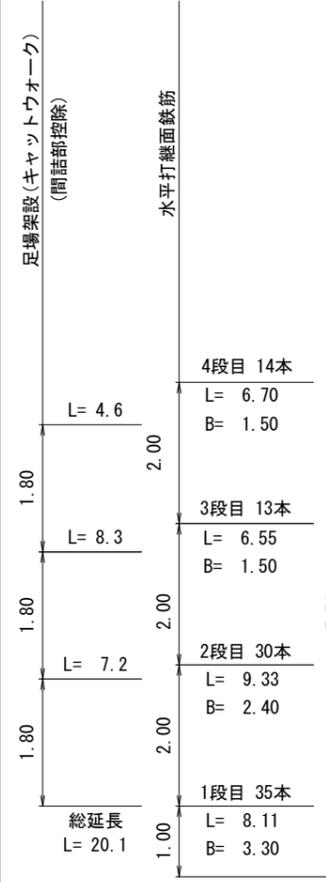


正面図

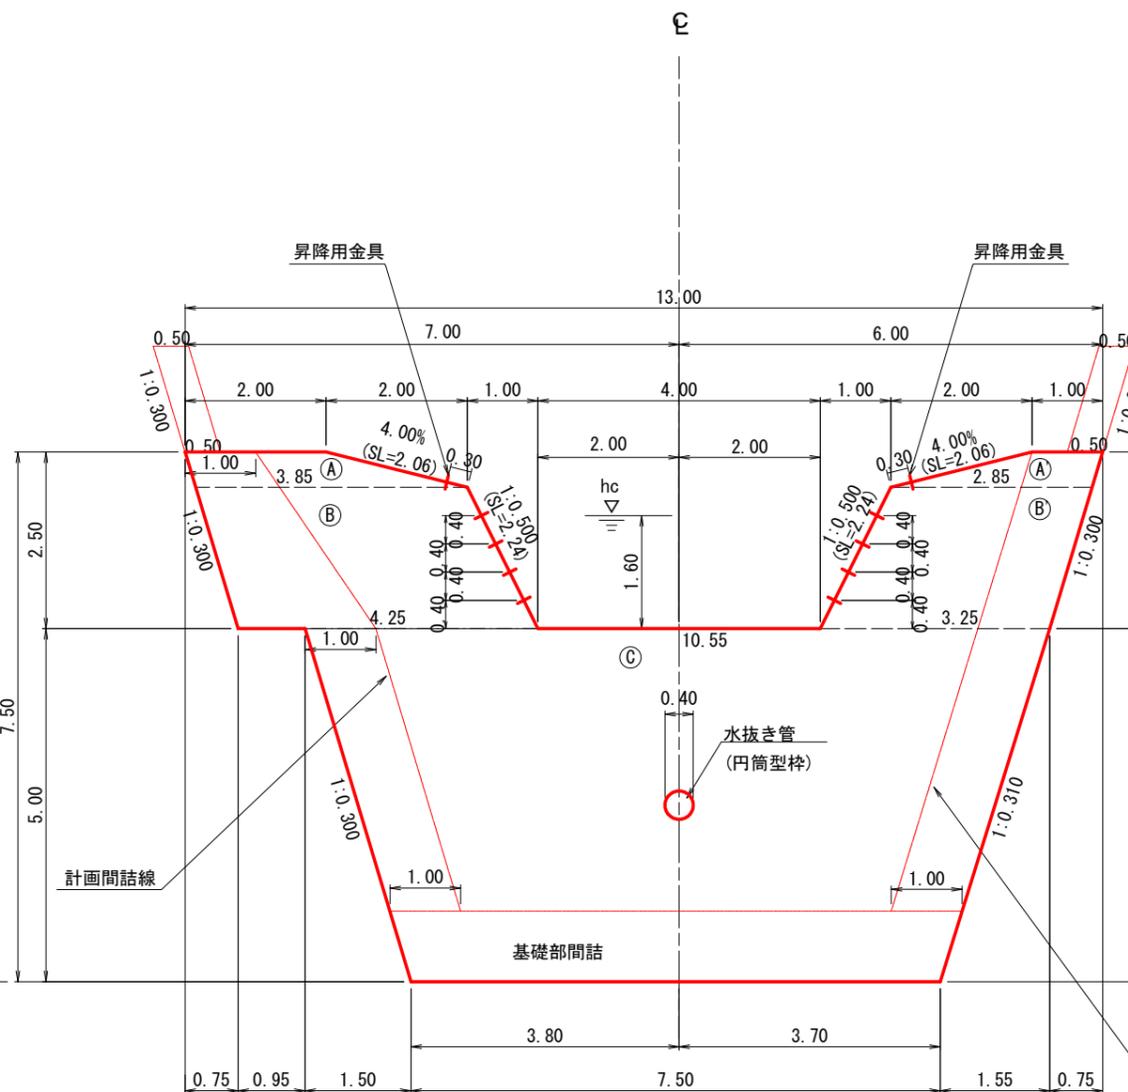

【4型】
側面図

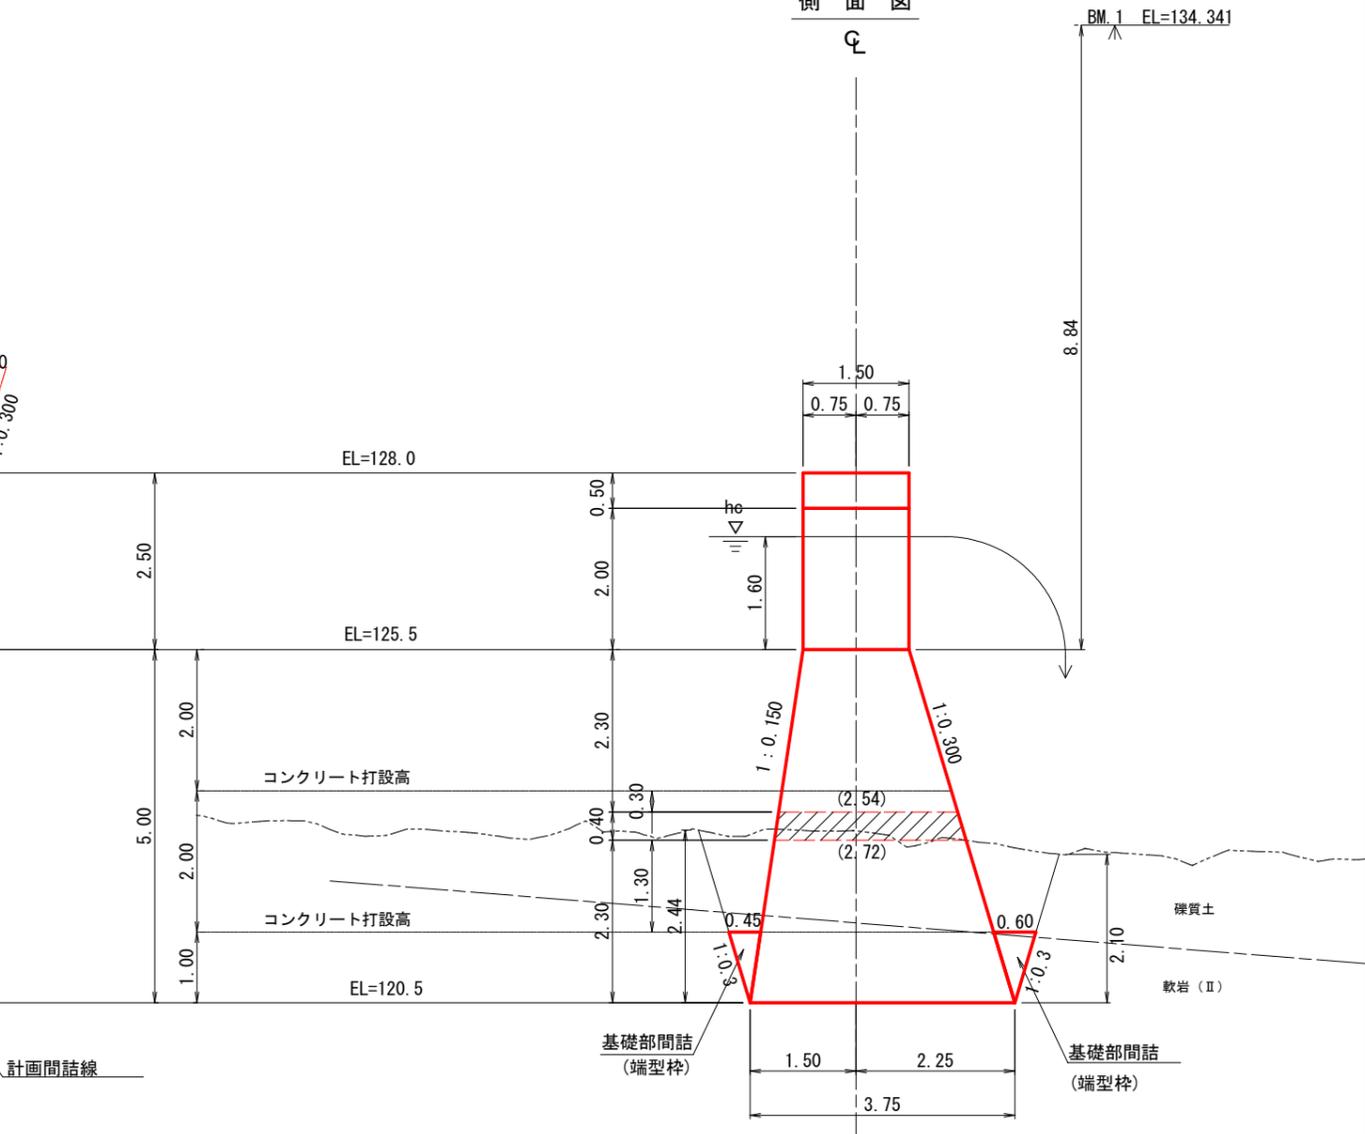

平面図

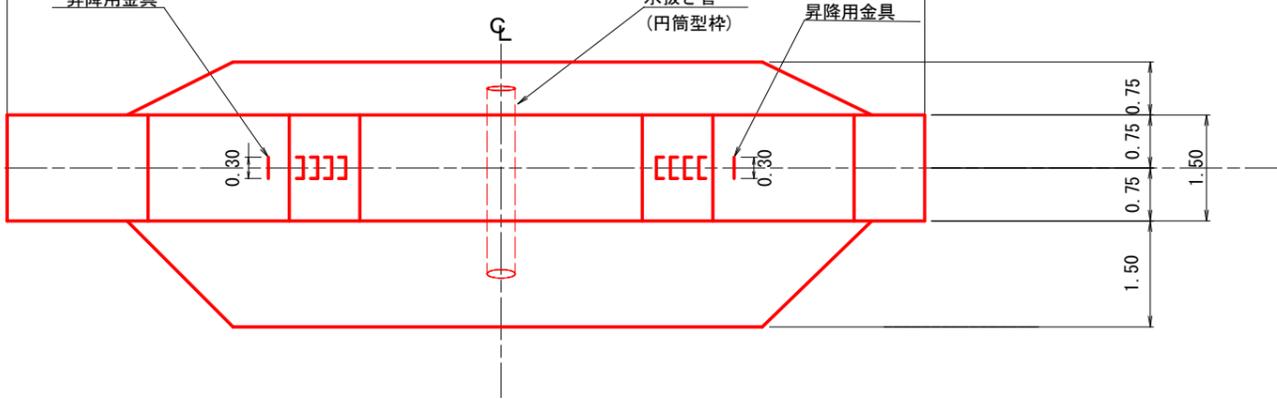


| | | | |
|---------|-----------------------------|-----|-------|
| 年度 | 令和7年度 | | |
| 図面名 | 構造図 | | |
| 施工地 | 新潟県胎内市坪穴字坪穴山国有林 5㍿2林小班ほか | | |
| 工事名 | 坪穴大沢地区復旧治山工事 | | |
| 図面番号 | No.4 | 縮尺 | 1:100 |
| 設計者 | 国土防災技術(株) | 製図者 | |
| 関東森林管理局 | 下越森林管理署 | | |


【4型】右岸側面図

正面図

【4型】左岸側面図

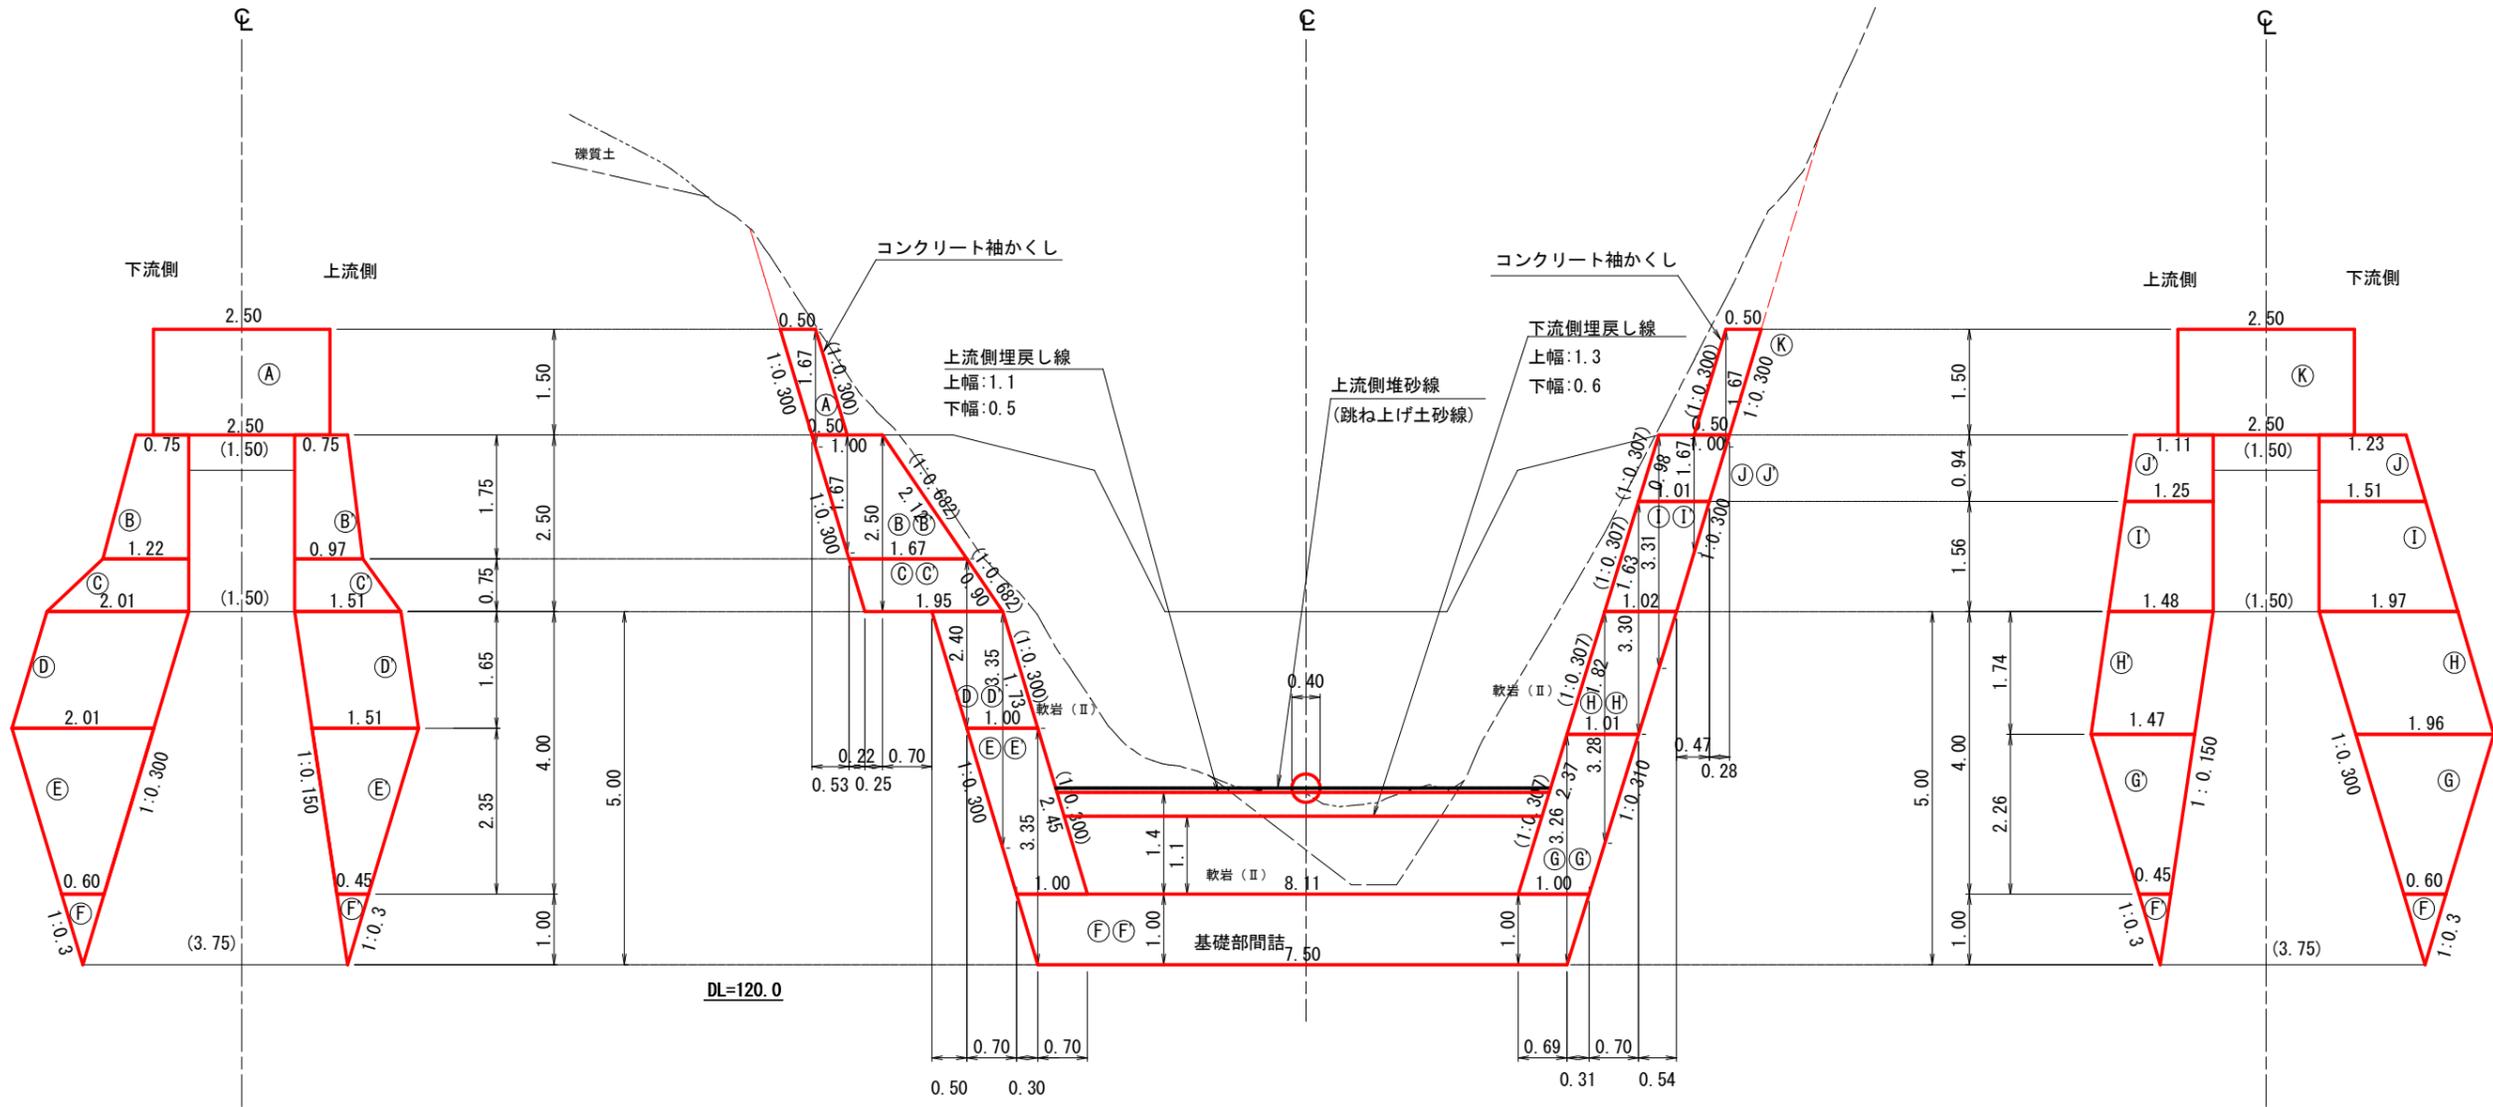

DL=120.0

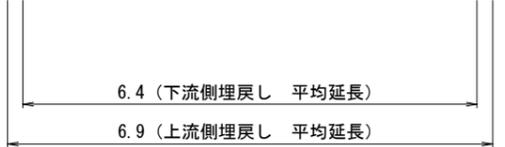

| | | | |
|---------|-----------------------------|---------|-------|
| 年度 | 令和7年度 | | |
| 図面名 | コンクリート谷止工 間詰図 | | |
| 施工地 | 新潟県胎内市坪穴字坪穴山国有林 5㍊2林小班ほか | | |
| 工事名 | 坪穴大沢地区復旧治山工事 | | |
| 図面番号 | No. 5 | 縮尺 | 1:100 |
| 設計者 | 国土防災技術(株) | 製図者 | |
| 関東森林管理局 | | 下越森林管理署 | |

