

令和8年度

塩之岐 林 道

改良工事（R7補正）

設 計 図

分 類	林 道		規 格	2 種 2 級
位 置	福島県南会津郡只見町大字塩ノ岐 字入山国有林1064口4林小班外			
延 長	165.0 ^m		国有林内	165.0
			国有林外	0 ^m
巾 員	3.6 ^m		最小半径	- ^m
勾 配	最 急	平 均	設 計	14.0 ^t
	9.00 %	7.00 %	荷 重	

会津森林管理署南会津支署

図 面 目 録



図 面 名	縮尺	図面番号	葉数
位置図	1/50,000	1	1
施工地平面図	1/5,000	2	1
土工標準図	－	3	1
残土処理場位置図	－	4	1
No.1残土処理場施工地平面図	1/5000	5	1
No.2残土処理場施工地平面図	1/5000	6	1
計			6

位置図

縮尺 S=1:20,000

路線名 : 塩之岐林道(改良)

所在地 : 福島県南会津郡只見町大字塩ノ岐字
入山国有林1064そ1林小班外

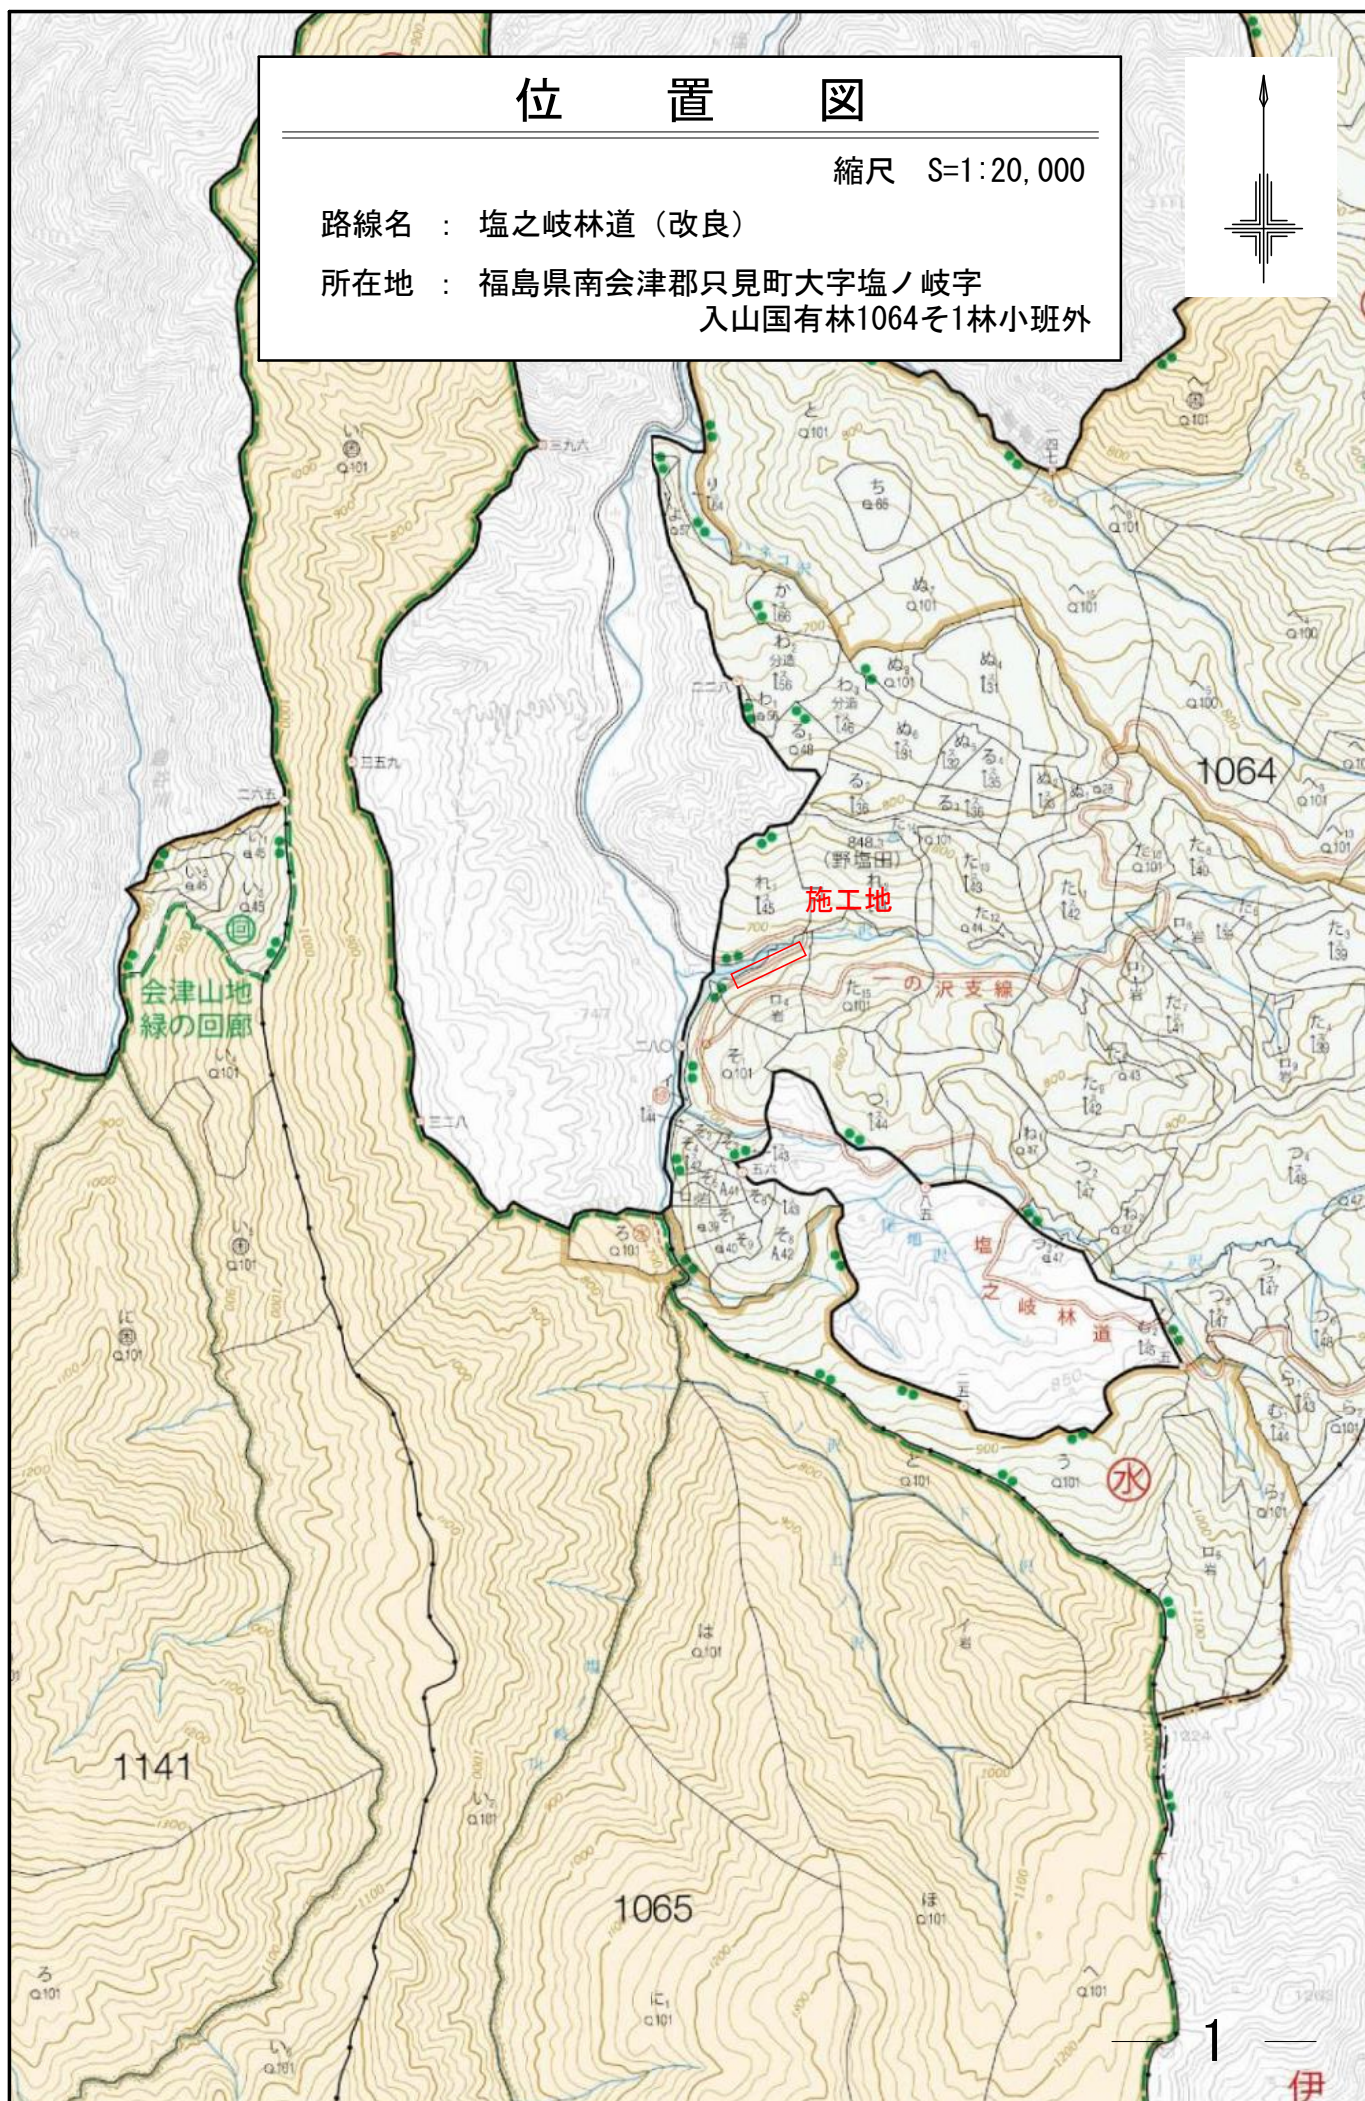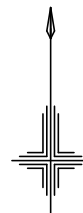



施工地平面図

縮尺 S=1:5,000


路線名 : 塩之岐林道 (改良)

所在地 : 福島県南会津郡只見町大字塩ノ岐字
入山国有林1064口4林小班外


野塩田△
848.27

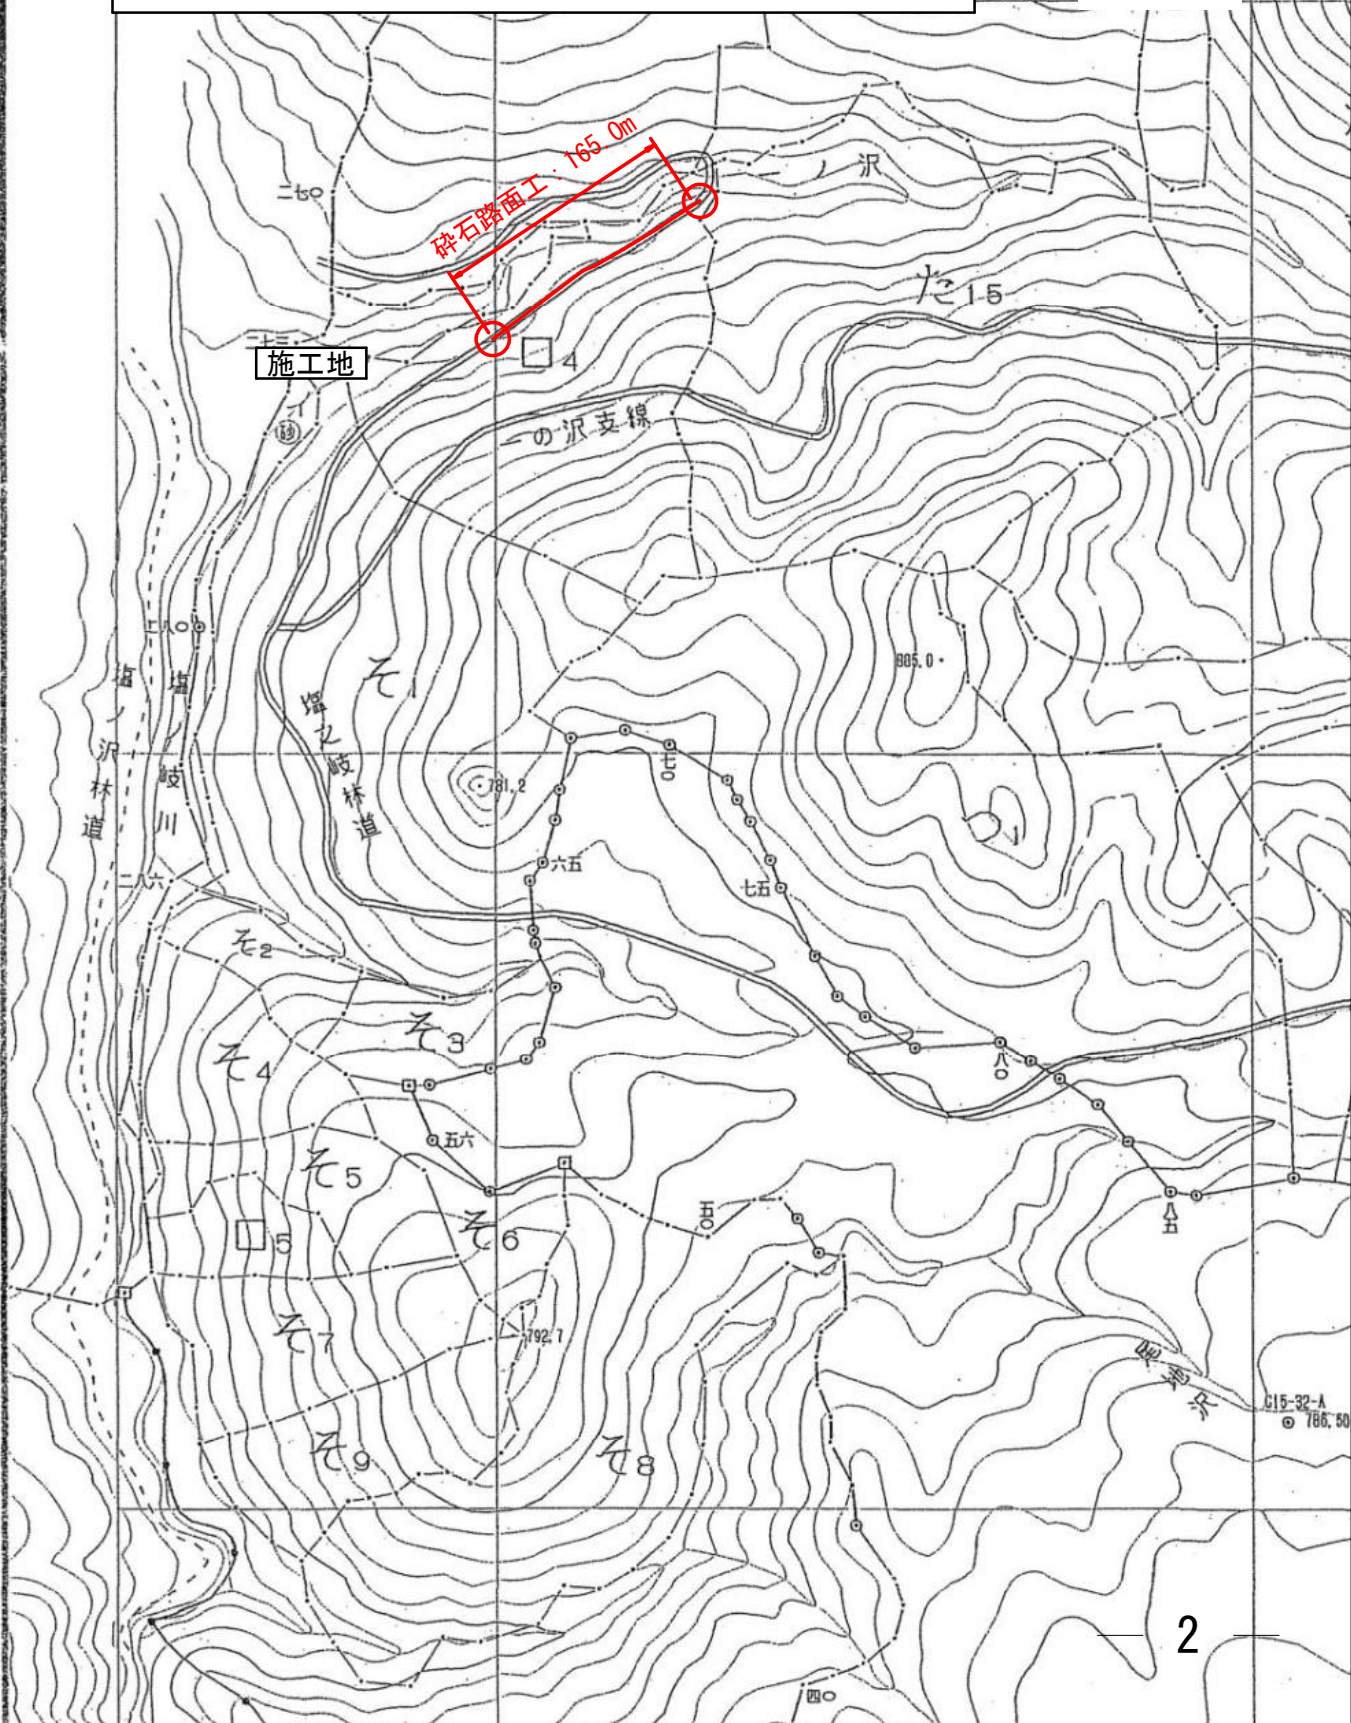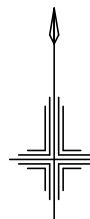



土工標準図

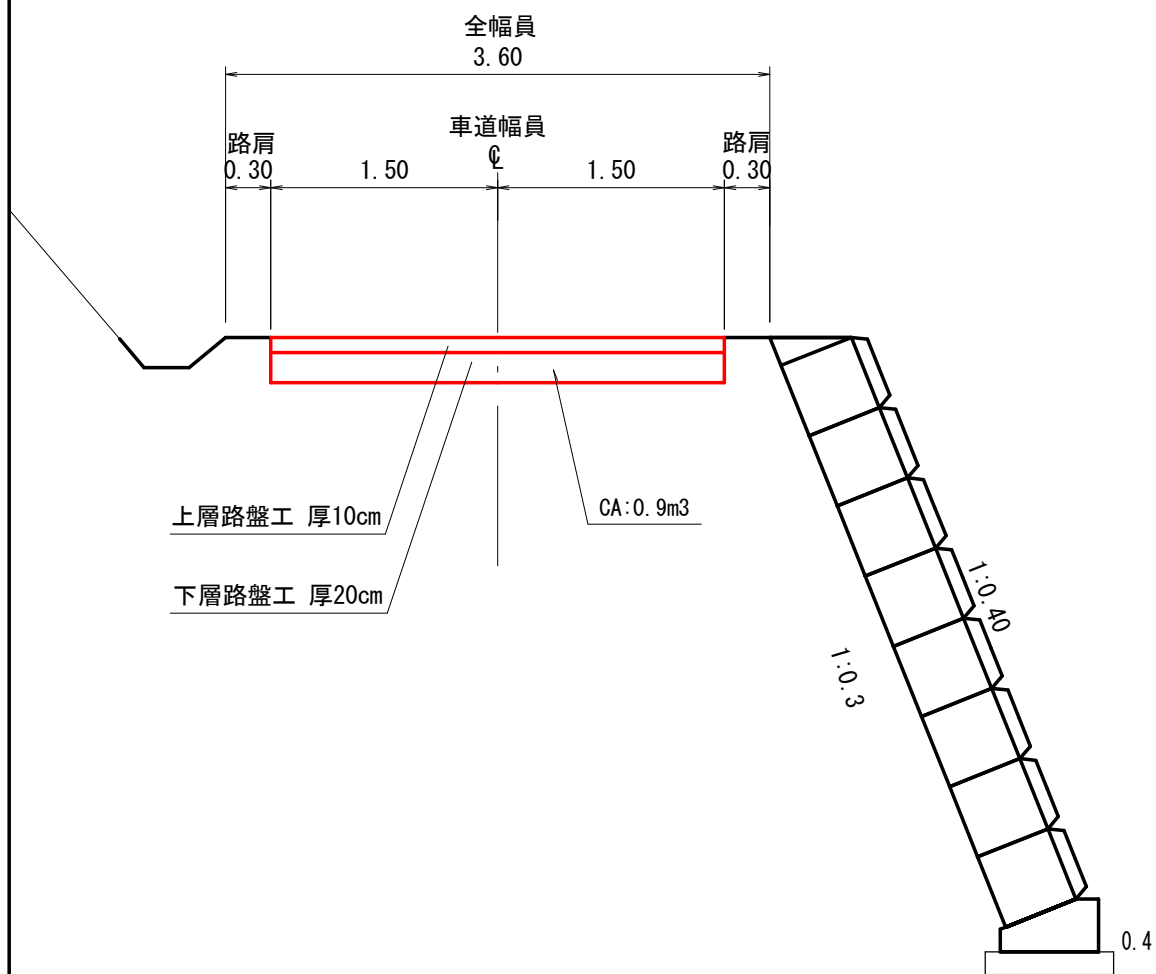

残土処理場位置図

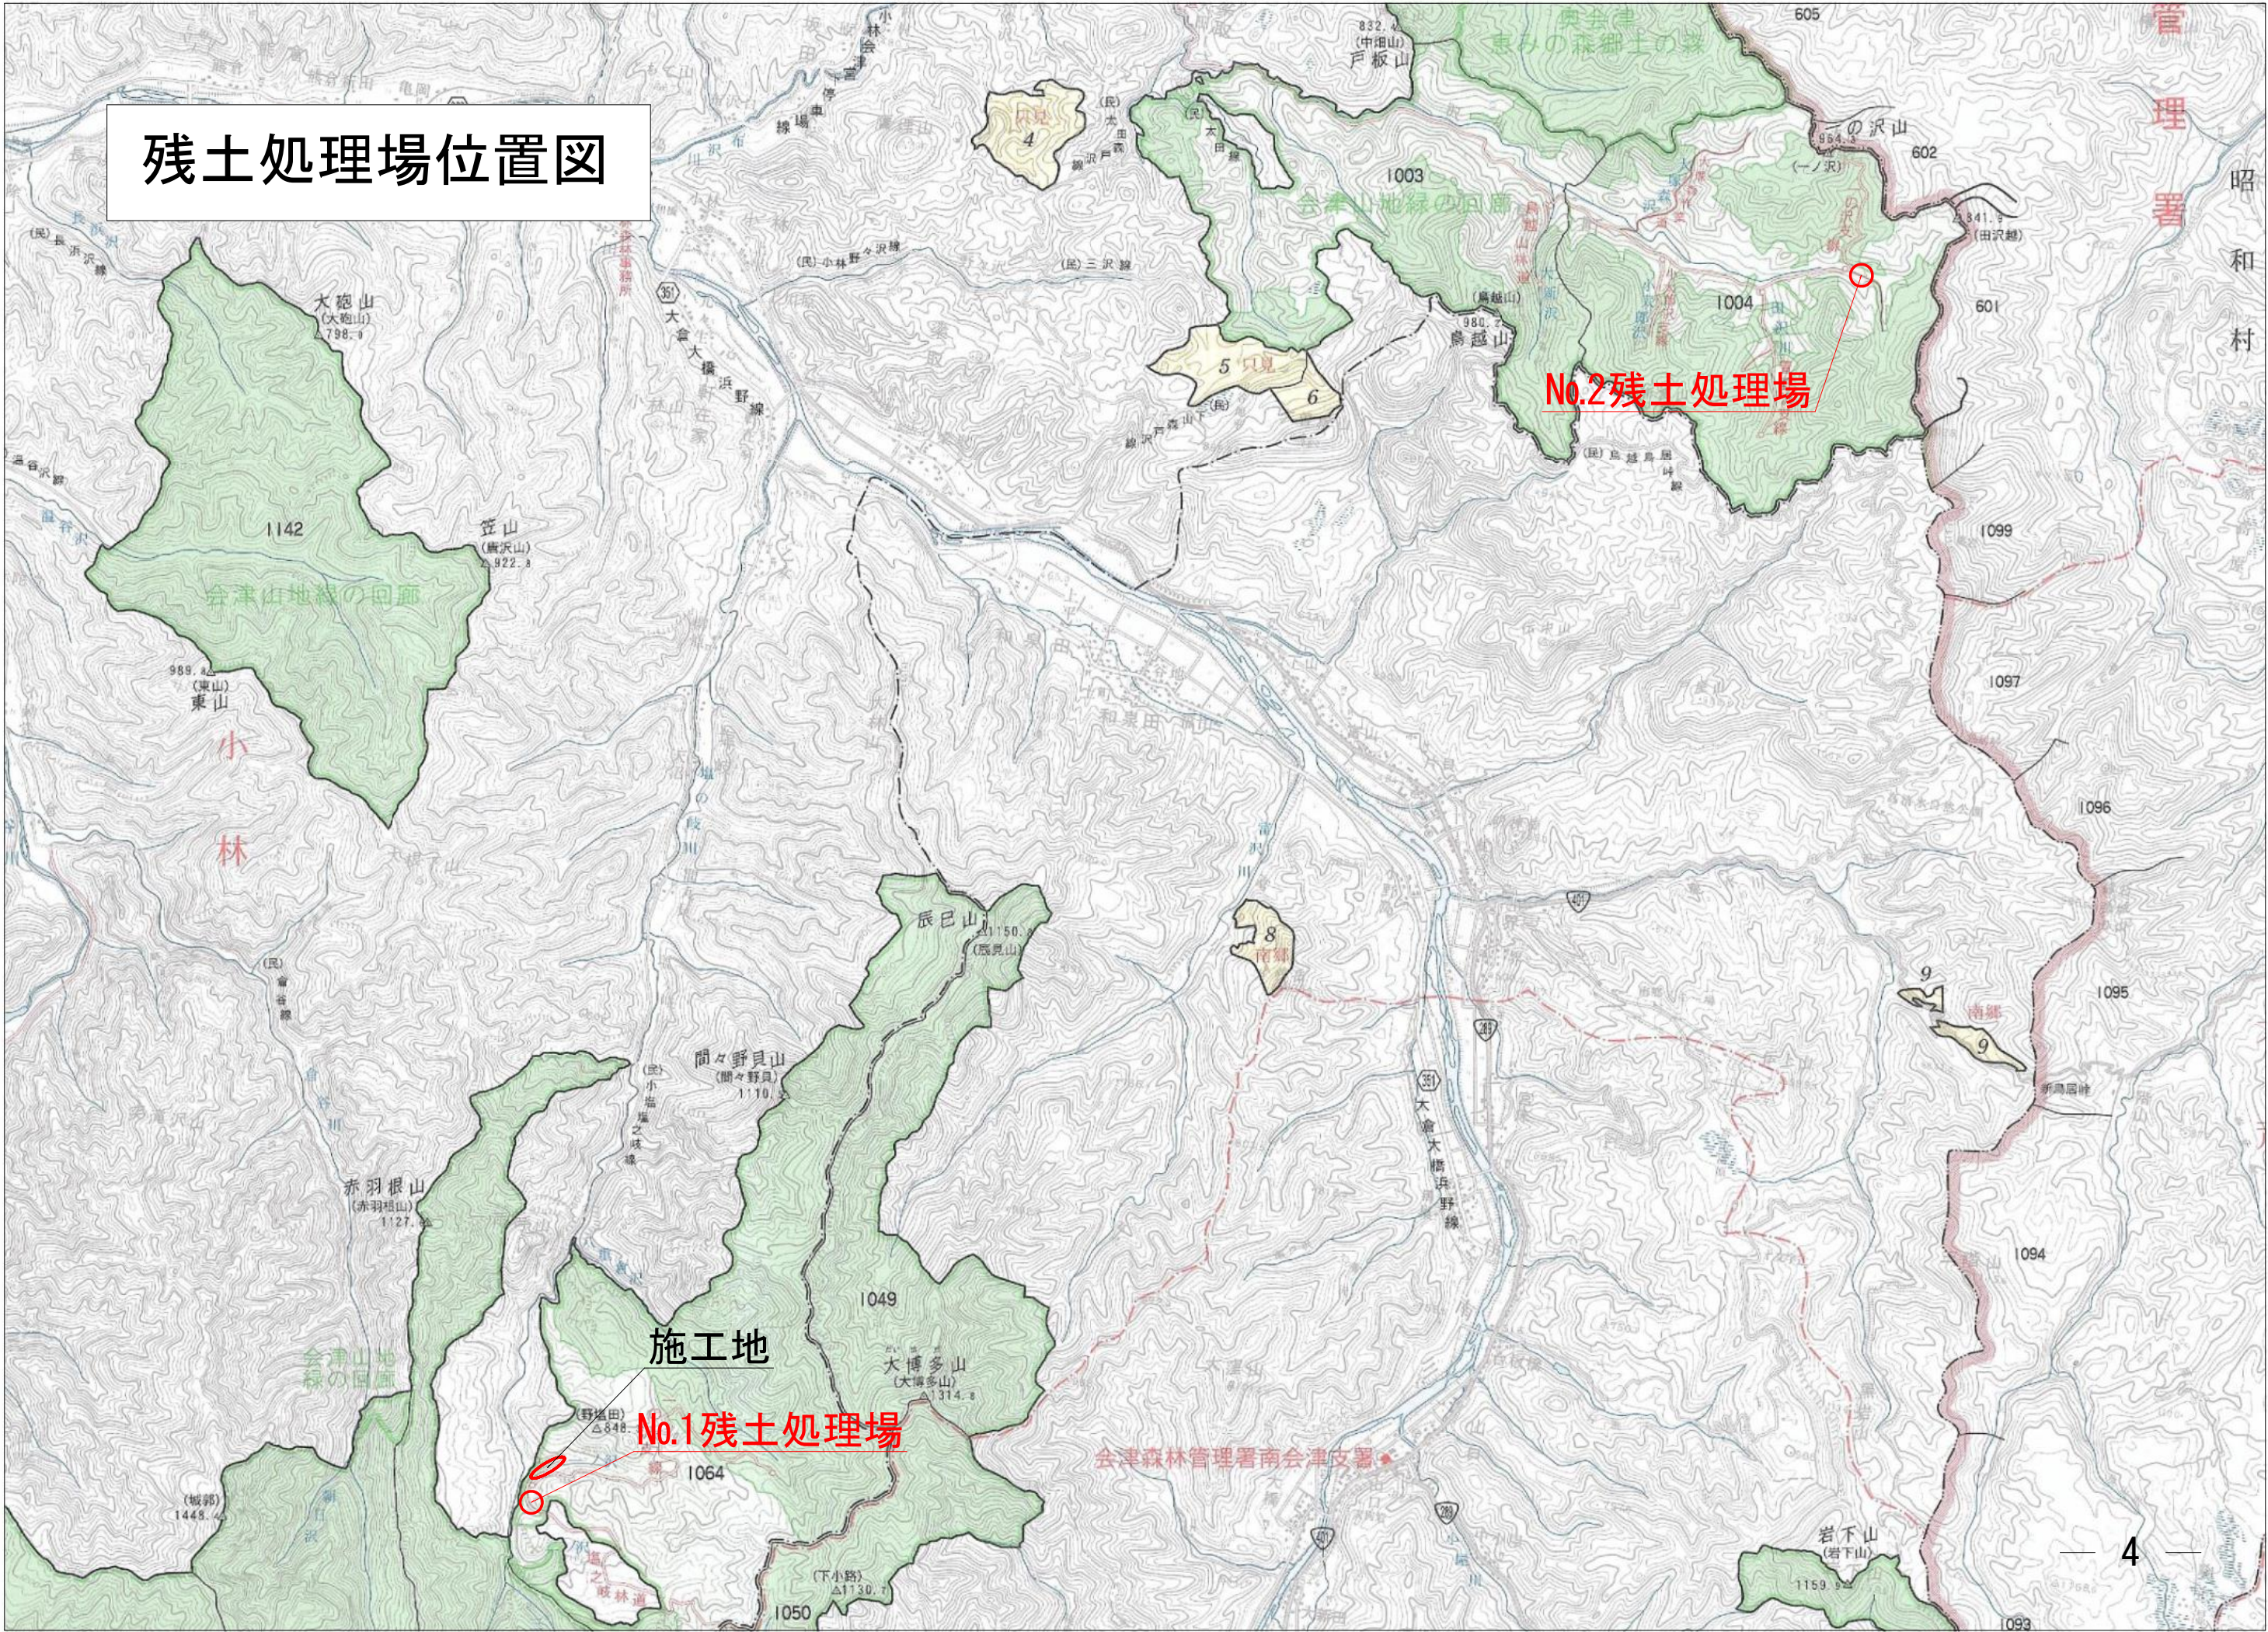

No.1 残土処理場施工地平面図

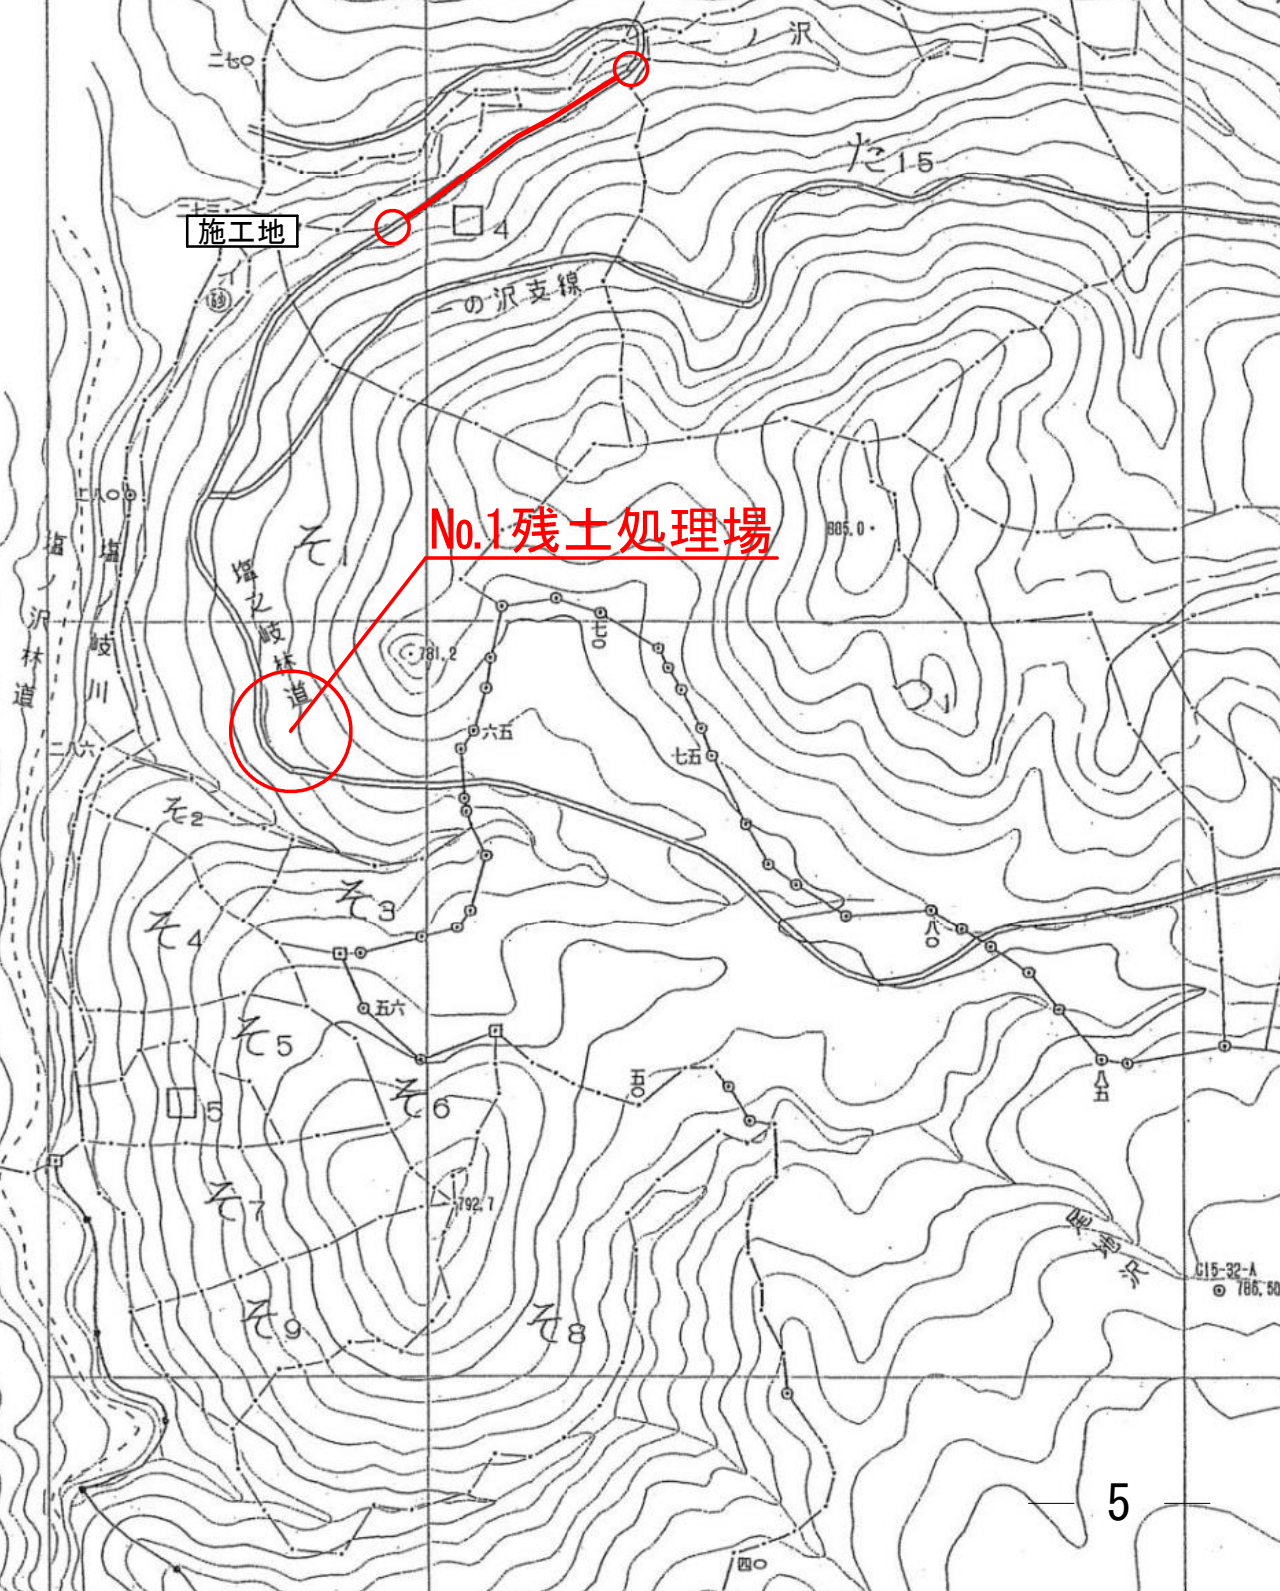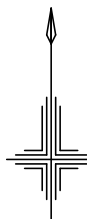

No.2残土処理場施工地平面図

602

