


令和 7 年度


施行地	福島県南会津郡南会津町宮里字帝釈山国有林1030そ林小班外									
工事名	西 根 川 上 流 地 区 復 旧 治 山 工 事									
主要 工種	溪間工		数量	998.5m3	溪間安定面積	10,745ha	貯砂量	14,300m3	現 溪床勾配	7.8%
集 水 面 積	903.0ha	崩壊の方位	-	山腹平均傾斜	30～40°	海拔高	1,137 m		計画勾配	5%
		有林地	91%	無林地	9%	年降雨量	1,560 mm		最大日雨量	237.5 mm
地 質	黒雲母花崗岩、角閃石黒雲母花崗岩及び角閃石黒雲母花崗閃緑岩									
関 東 森 林 管 理 局 会 津 森 林 管 理 署 南 会 津 支 署										

図 面 目 録

図面番号	図 面 名	枚 数
1	位 置 図	1
2	施 工 地 平 面 図	1
3	平 面 図	1
4	溪 床 縦 断 面 図	1
5	構 造 図 ①	1
6	構造図②（上流外部保護材割付図）	1
7	構造図③（下流外部保護材割付図）	1
8	床 掘 図	1
9	間 詰 図	1
10	上 流 外 部 保 護 材 標 準 図	3
11	下 流 外 部 保 護 材 標 準 図	2
12	コンクリートブロック規格図	1
13	丸太残存型枠工標準図	1
14		
15		
16		
17		
18		
19		
20		
21		
22		
23		
24		
計		16

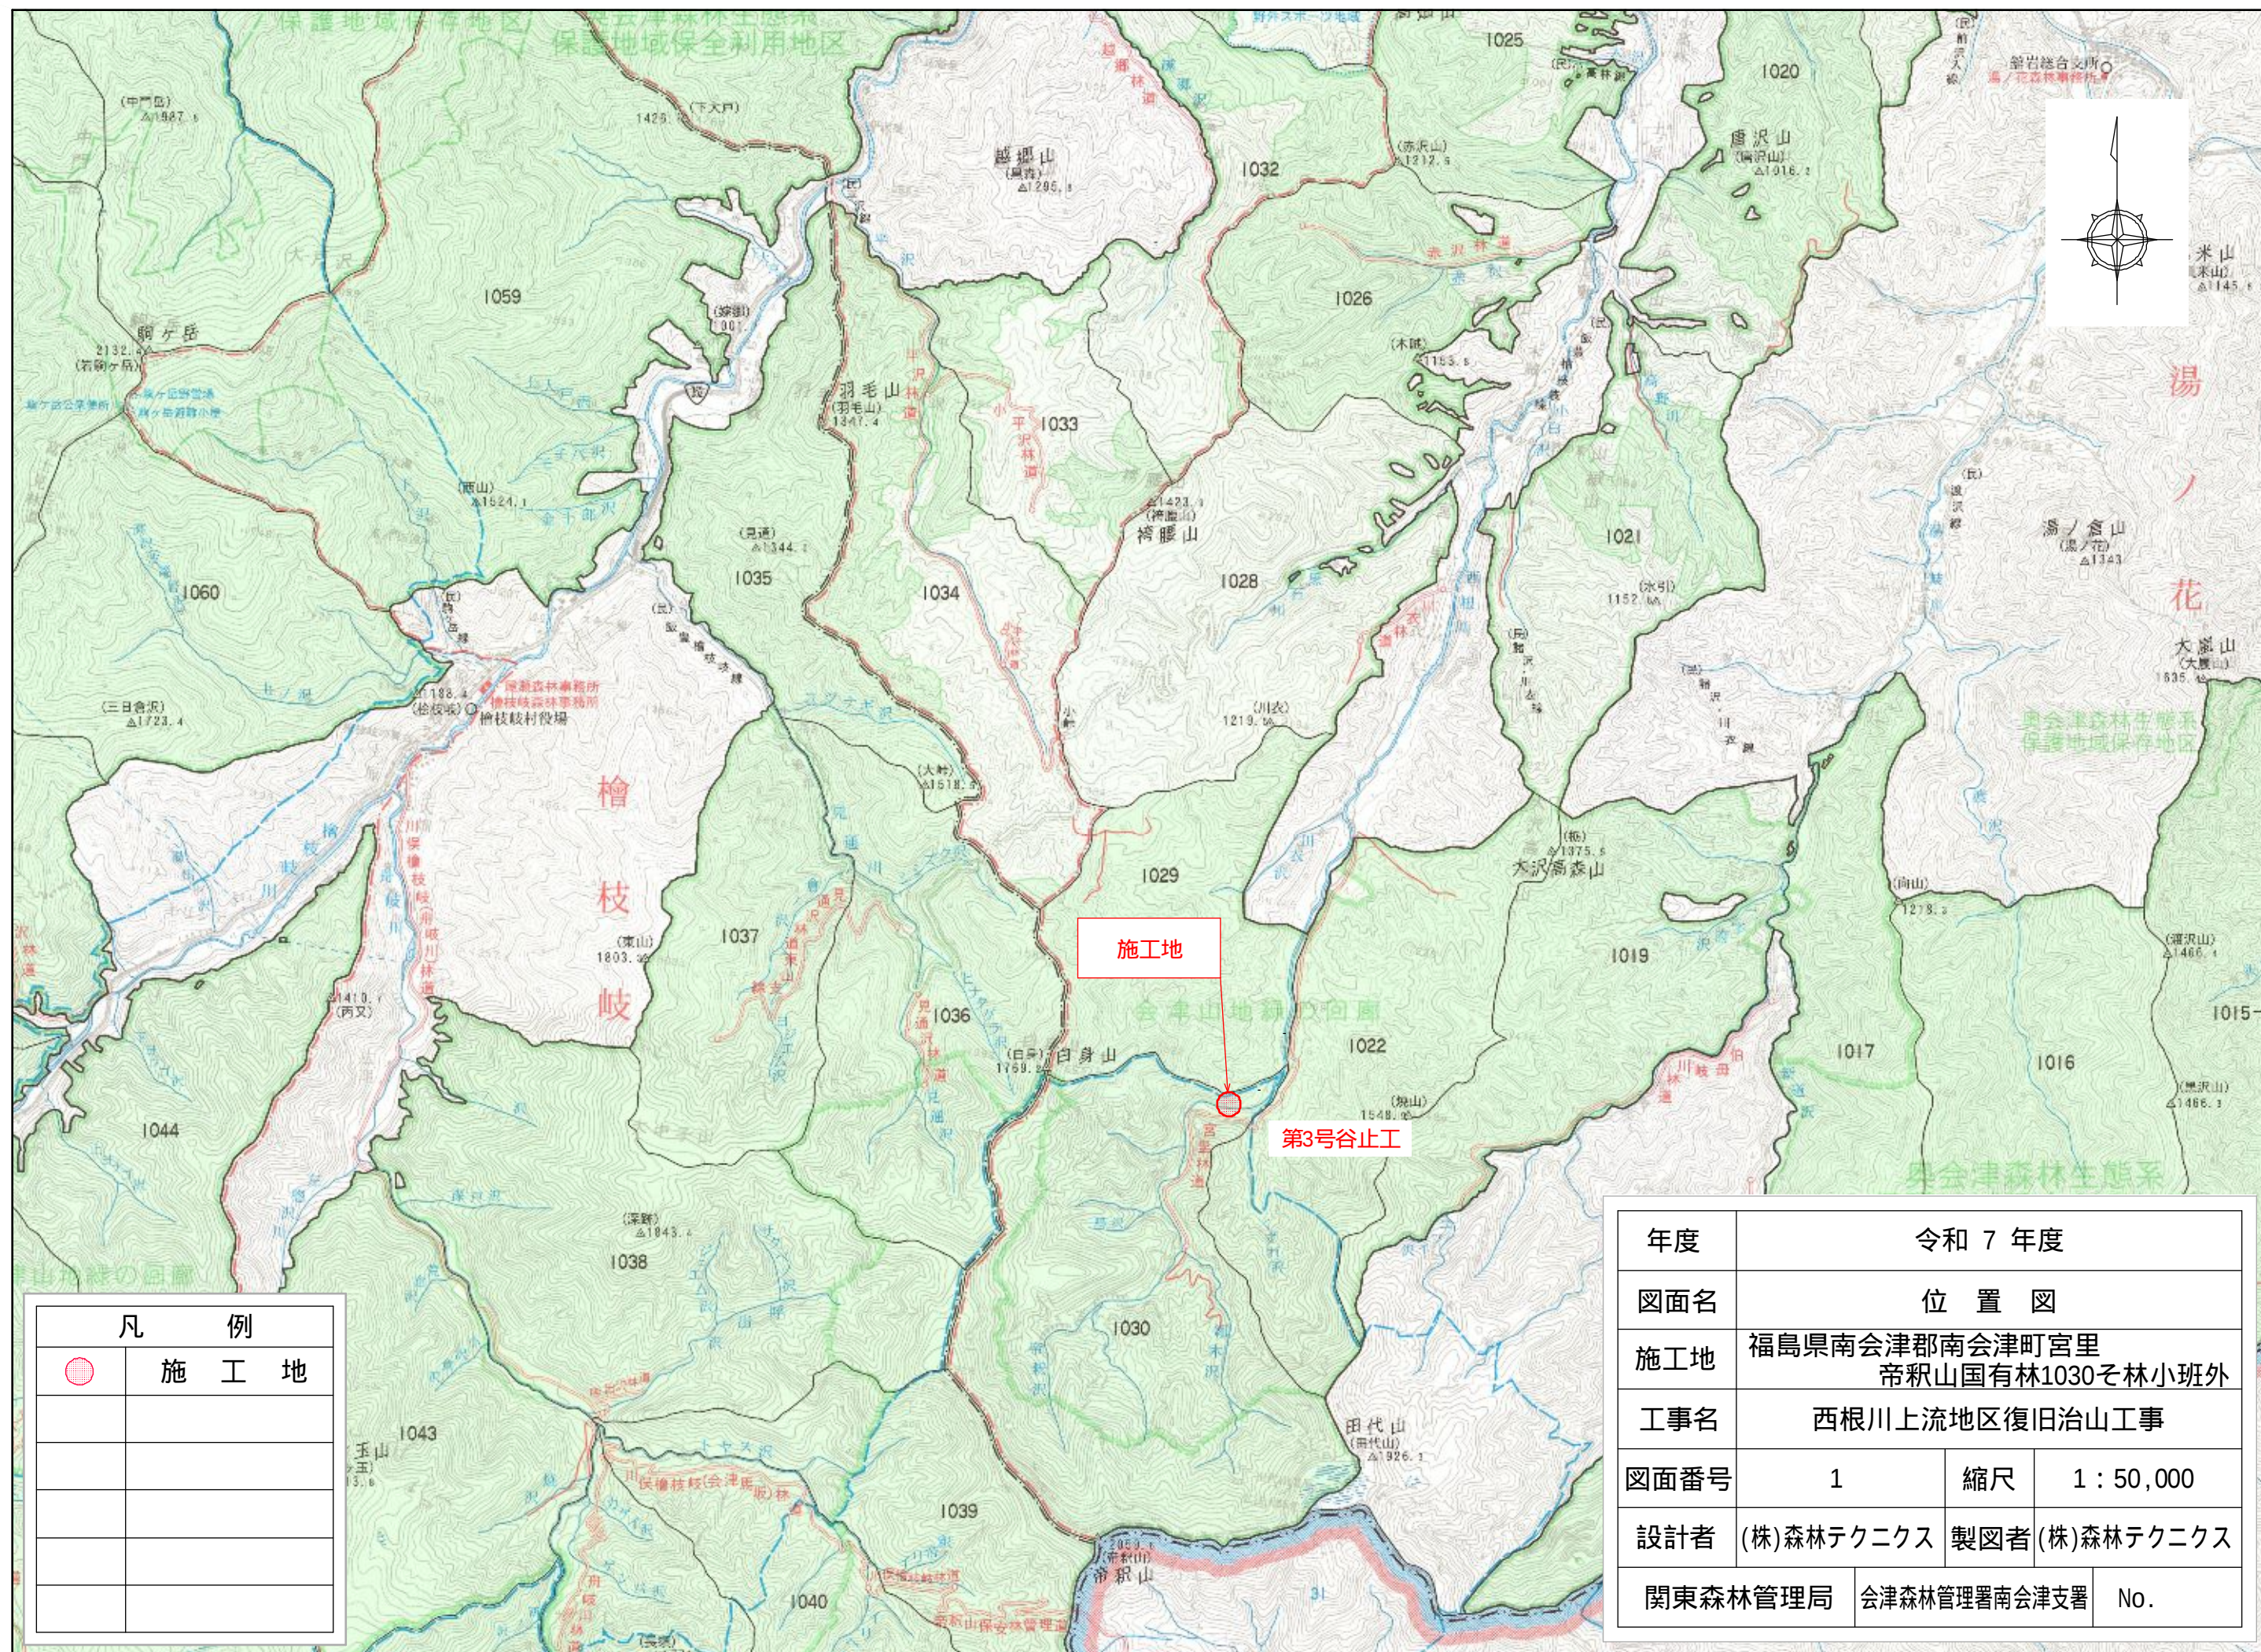

年度	令和 7 年度		
図面名	位 置 図		
施工地	福島県南会津郡南会津町宮里 帝釈山国有林1030そ林小班外		
工事名	西根川上流地区復旧治山工事		
図面番号	1	縮尺	1 : 50,000
設計者	(株)森林テクニクス	製図者	(株)森林テクニクス
関東森林管理局	会津森林管理署南会津支署	No.	

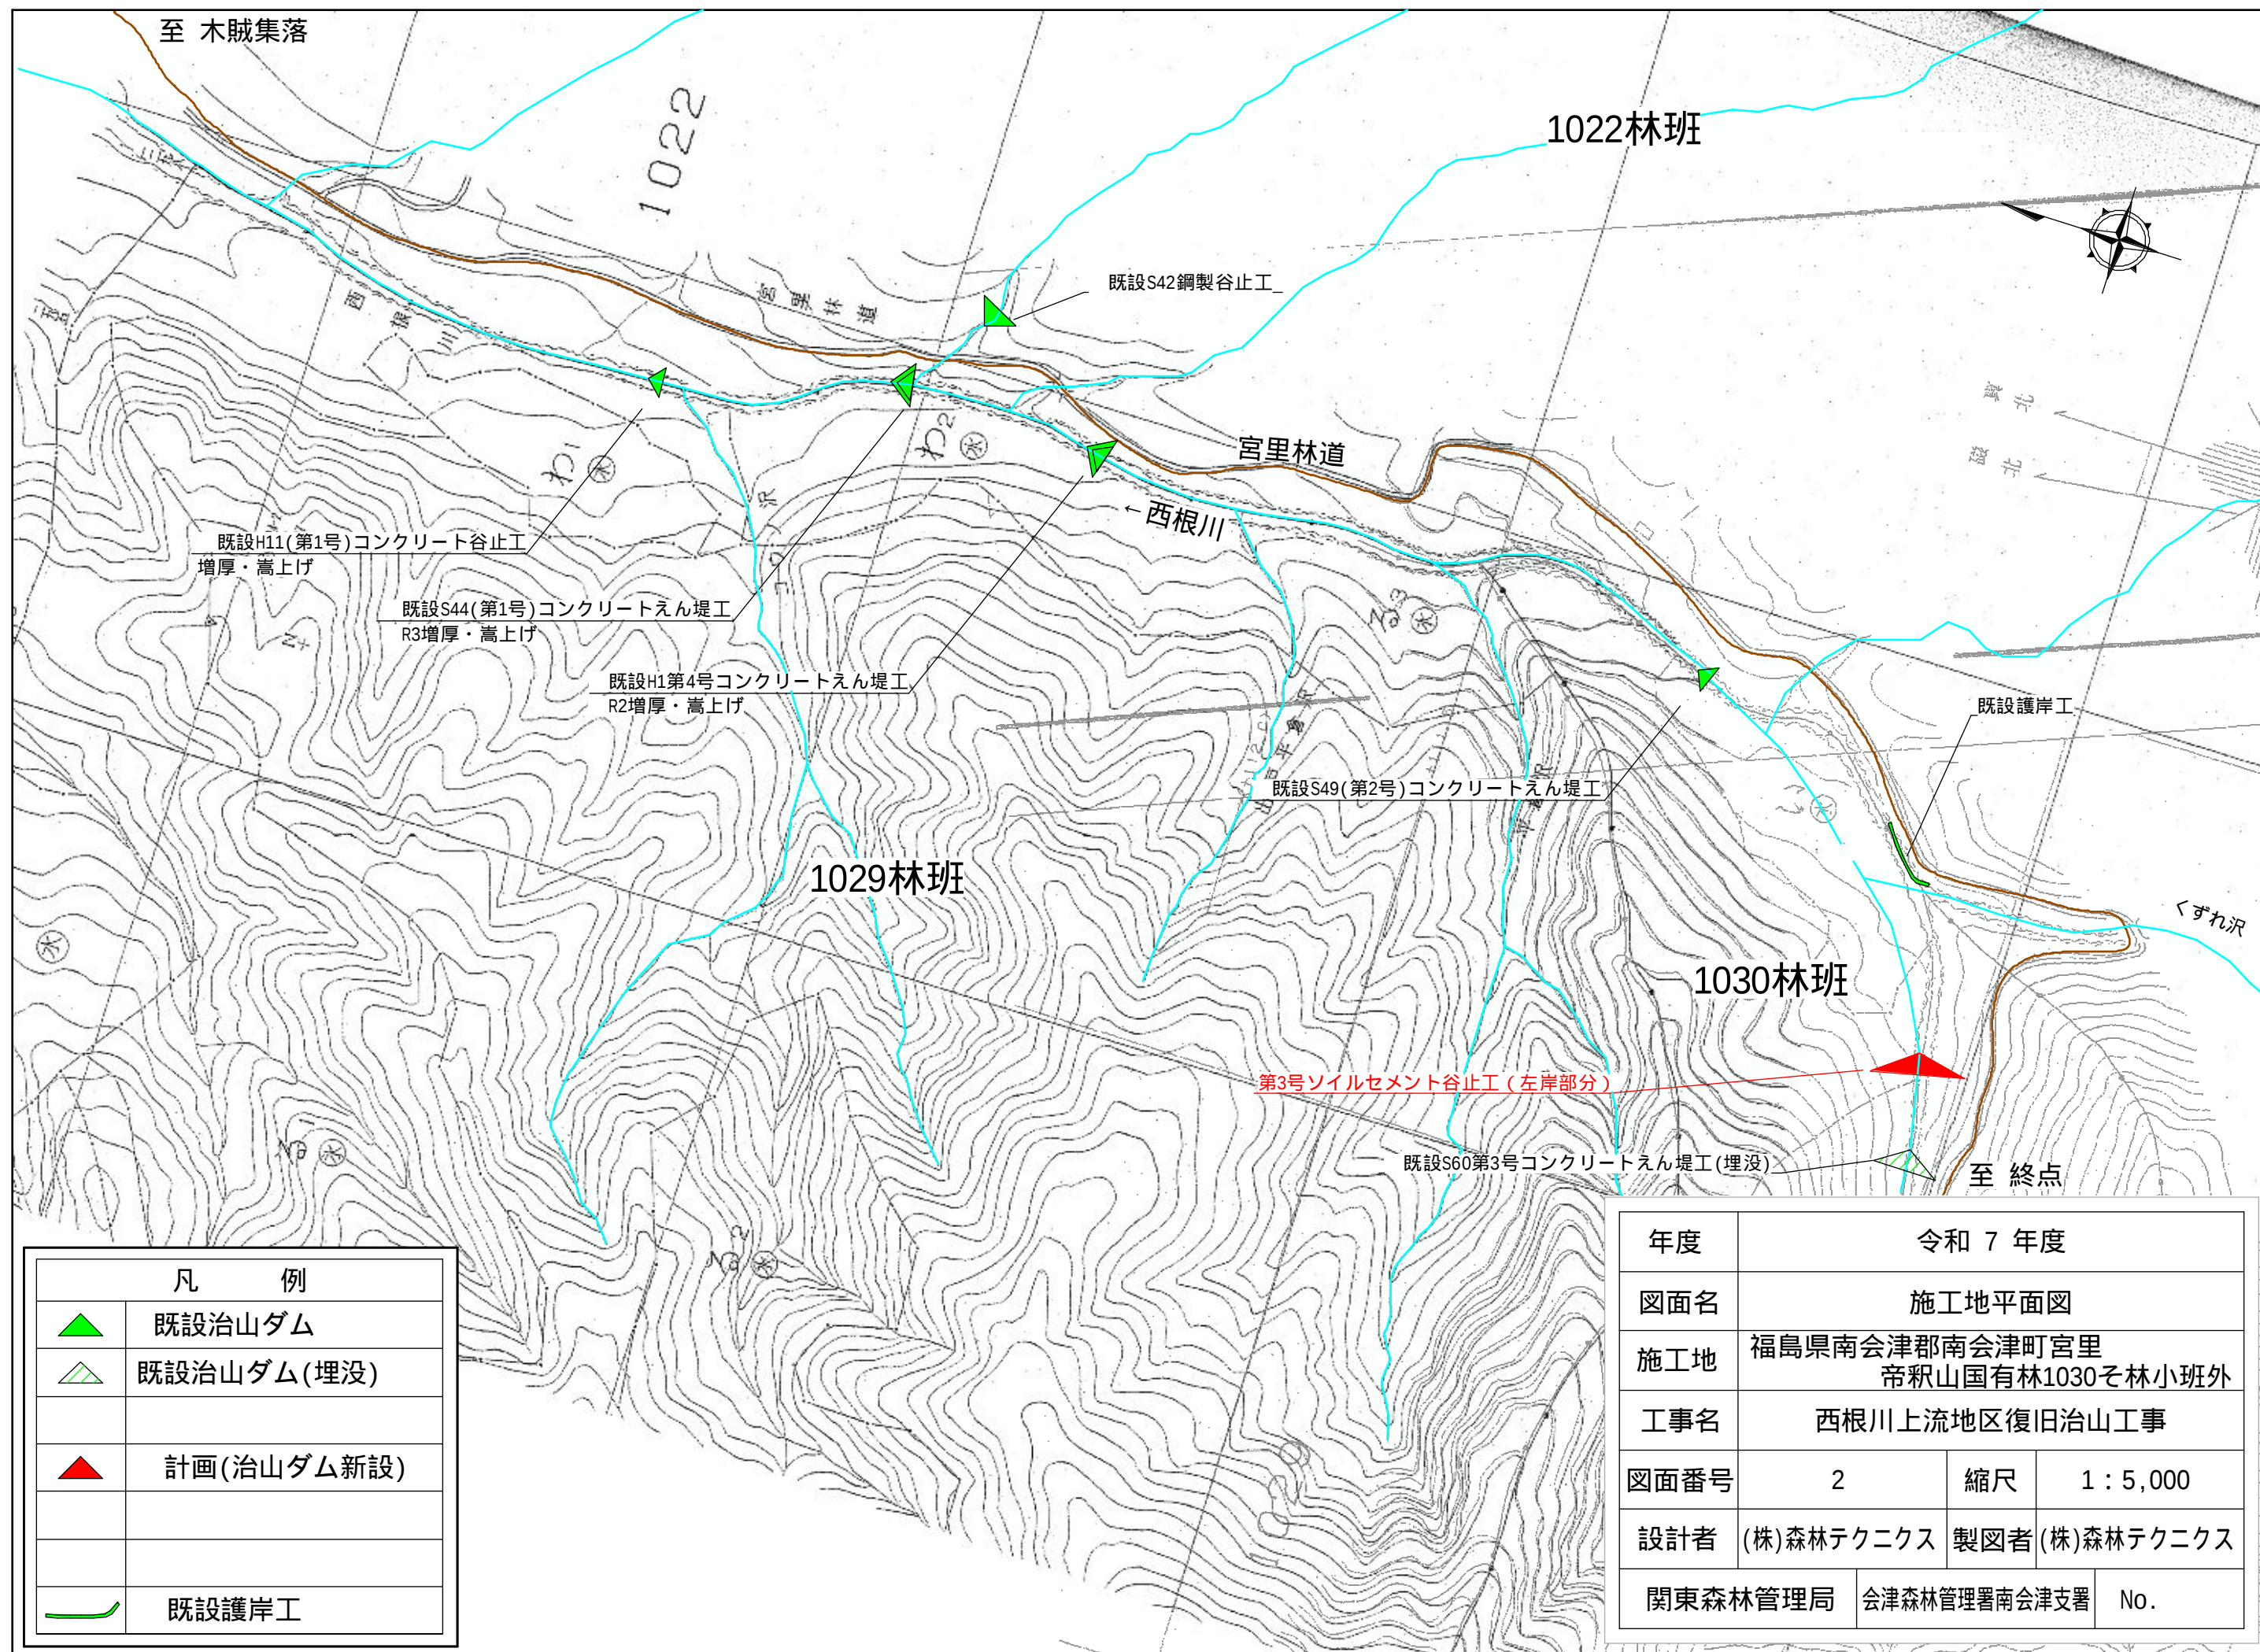

年度	令和 7 年度		
図面名	施工地平面図		
施工地	福島県南会津郡南会津町宮里 帝釈山国有林1030そ林小班外		
工事名	西根川上流地区復旧治山工事		
図面番号	2	縮尺	1 : 5,000
設計者	(株)森林テクニクス	製図者	(株)森林テクニクス
関東森林管理局		会津森林管理署南会津支署	No.