


【参考資料】 仮設図	
施工地	栃木県日光市藤原字夕テ原国有林2そ1林小班外
工事名	小原地区予防治山工事（R6補正）
関東森林管理局 日光森林管理署	

図 面 目 録		
番 号	図 面 名	葉 数
1	仮設計画図（平面図）	1
2	仮設防護柵工（土砂面用）標準構造図	1
計		2


平面図

S=1:500

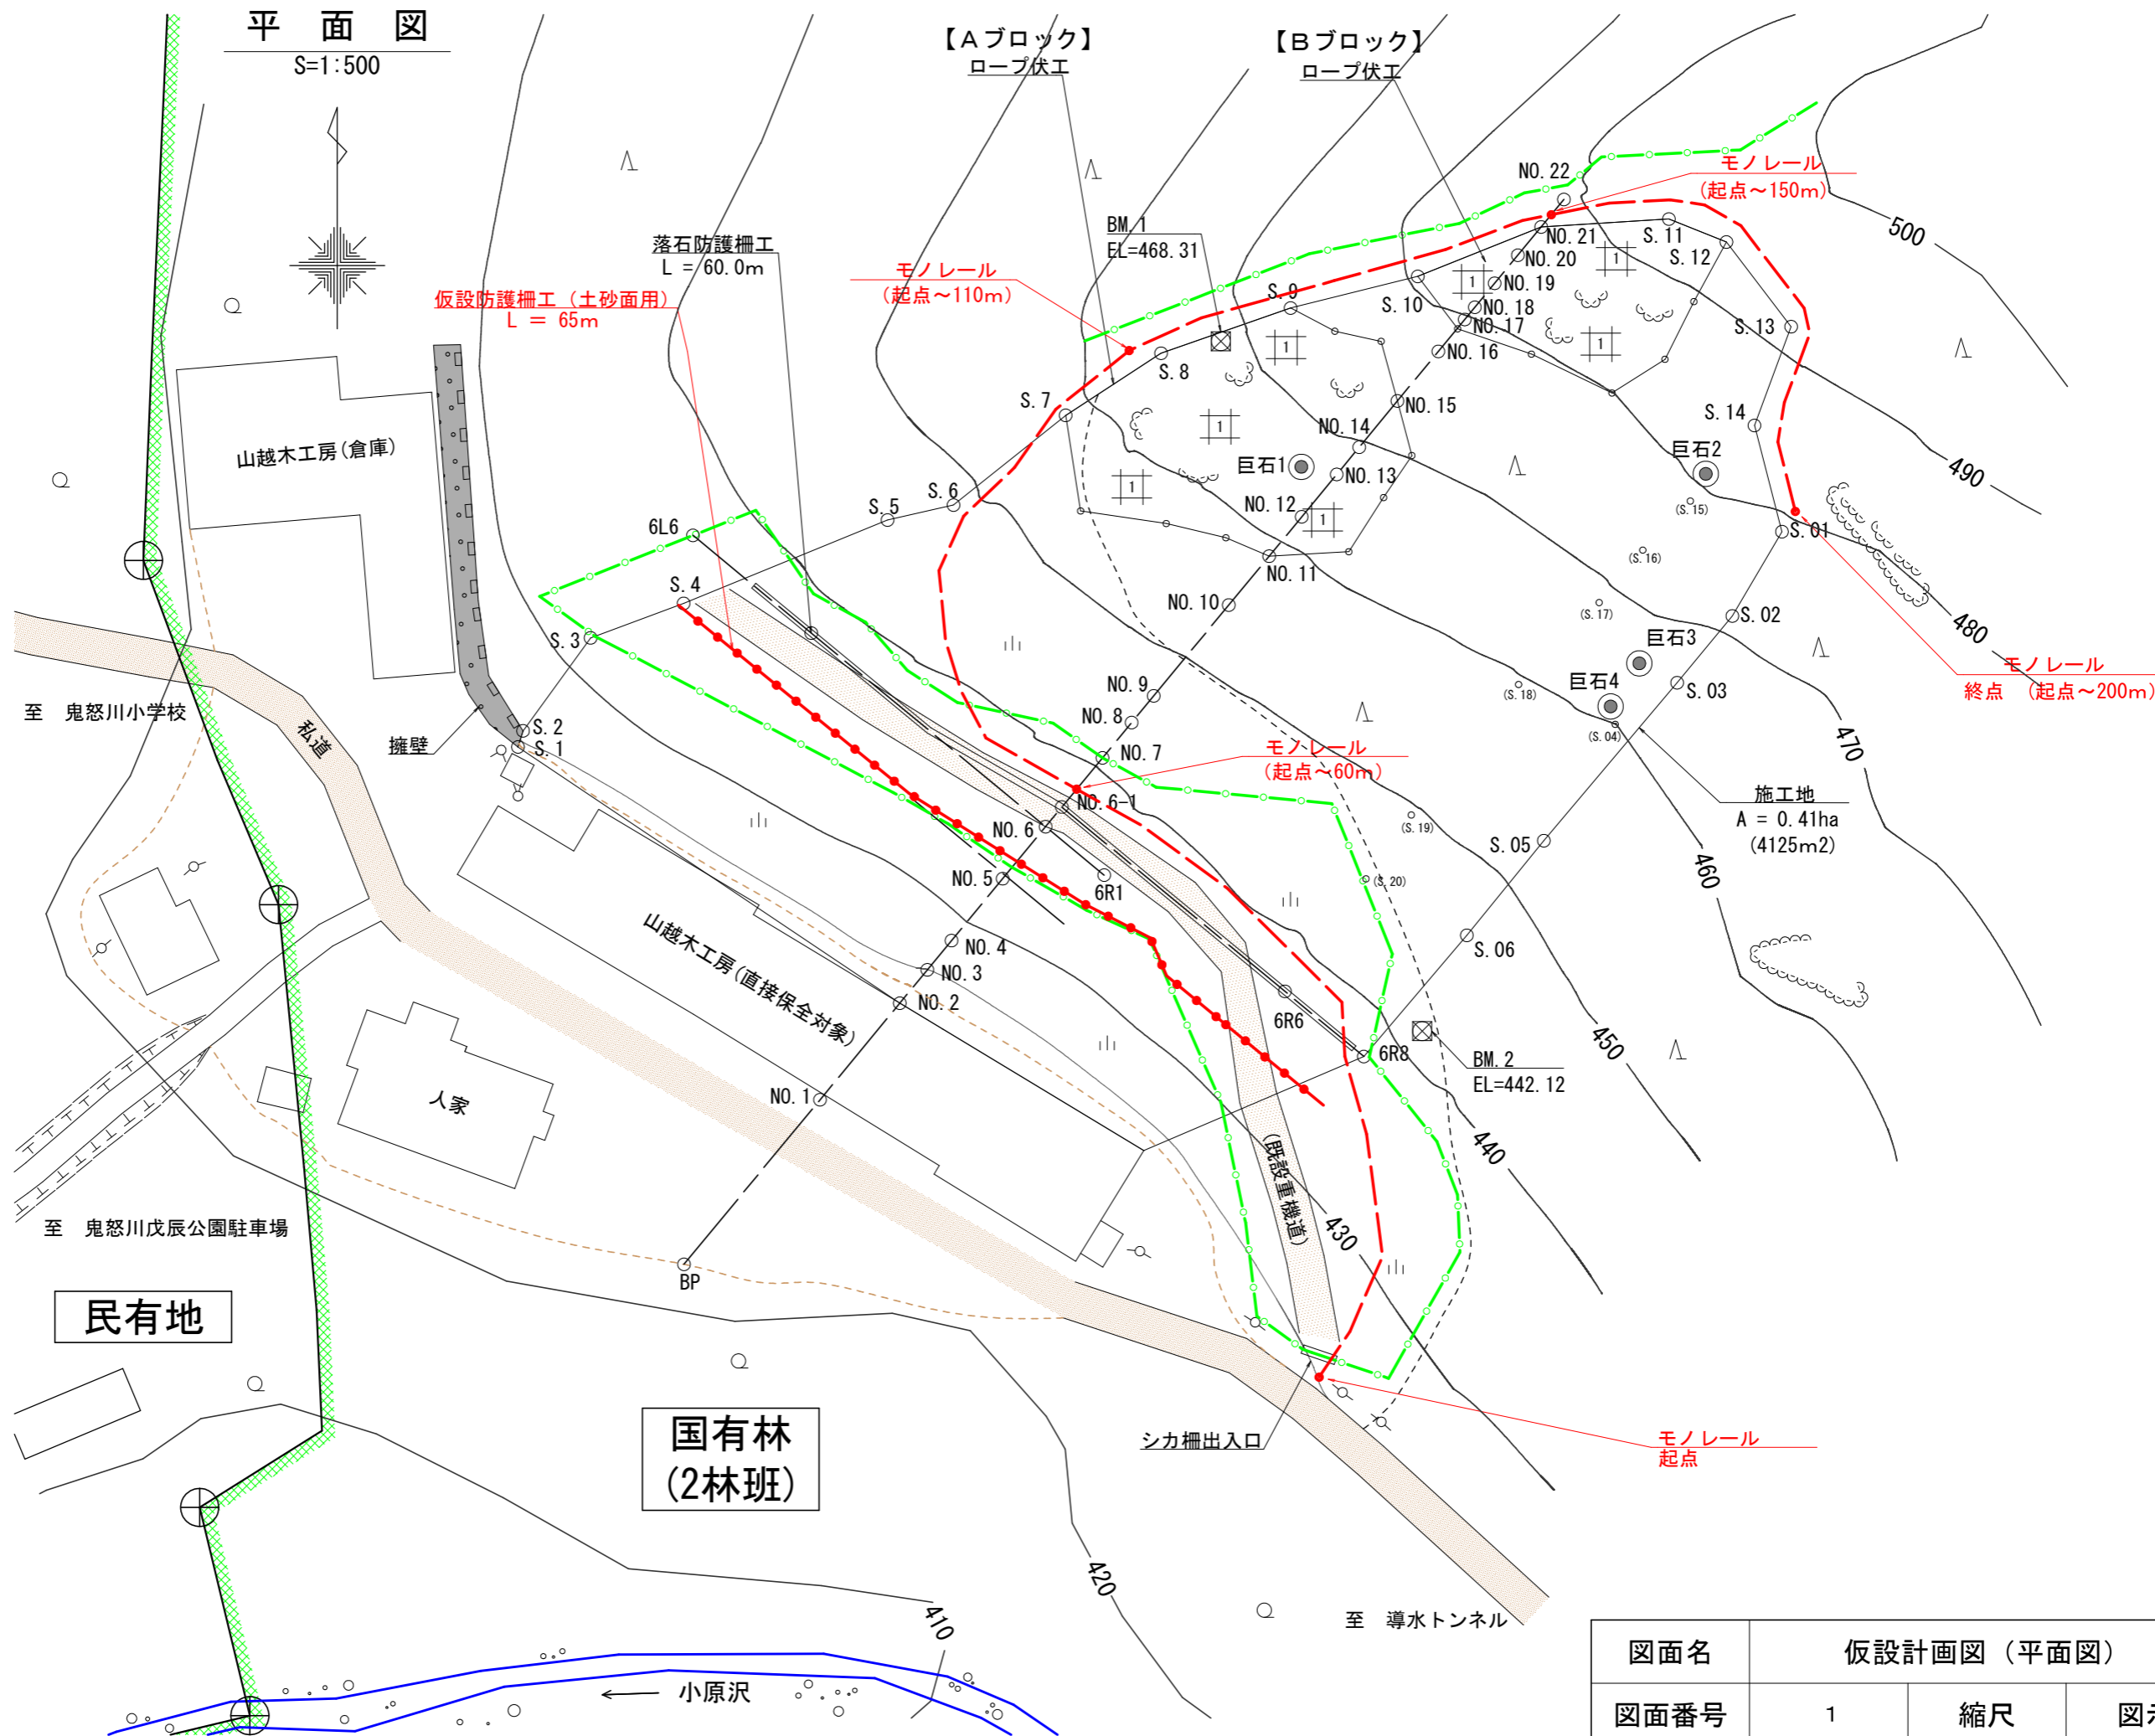


図面名	仮設計画図 (平面図)		
図面番号	1	縮尺	図示

平面図

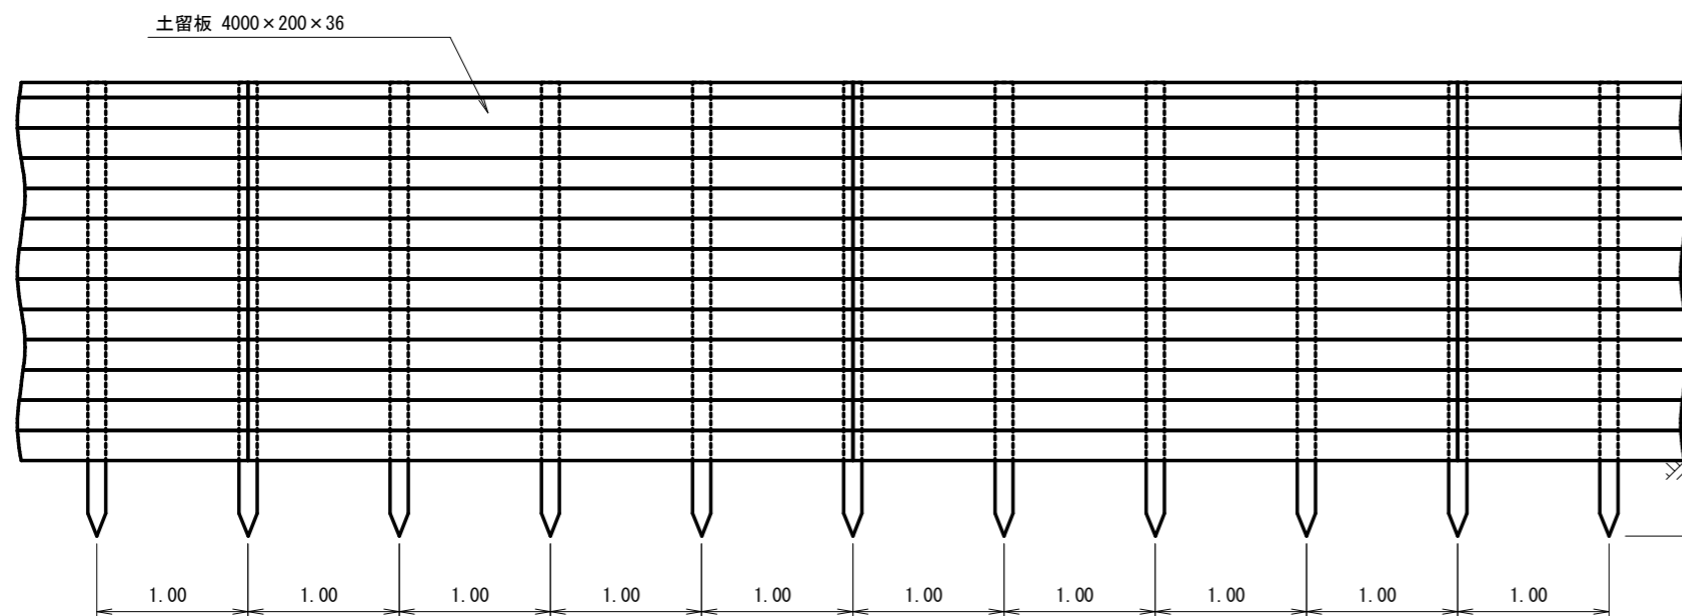

側面図

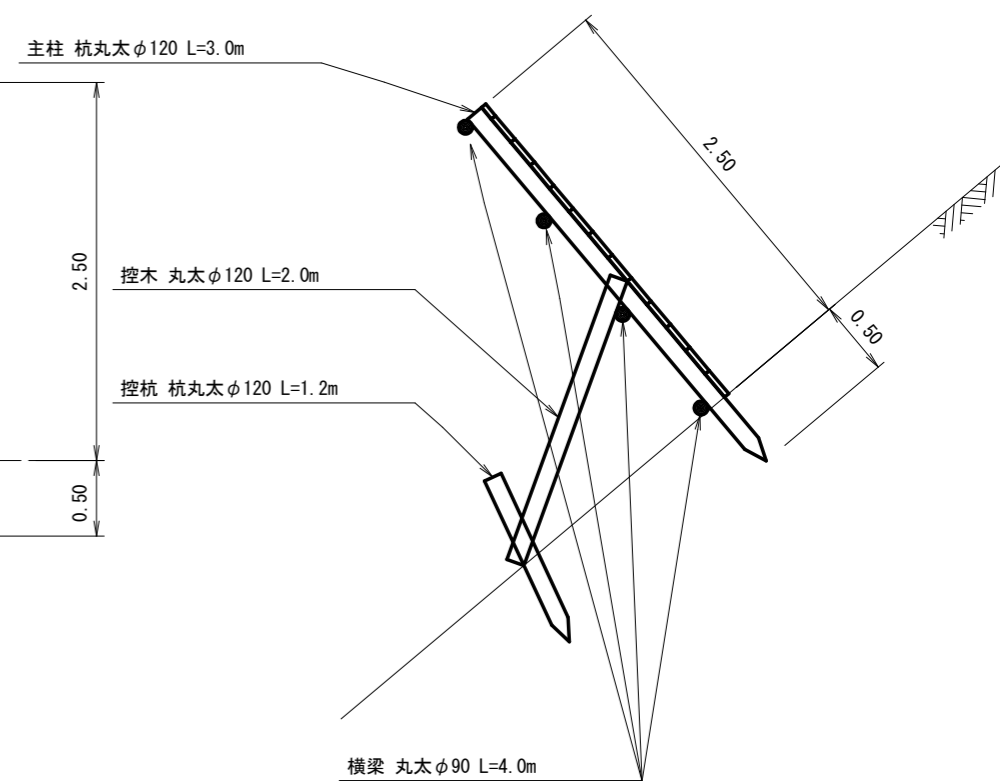

材料表 (10m当たり)				
種別	規格・寸法	数量	単位	備考
主柱	杉または松杭丸太 φ120 L=3.00m	10.00	本	
控木	杉または松丸太 φ120 L=2.00m	5.00	本	
控杭	杉または松杭丸太 φ120 L=1.20m	5.00	本	
横梁	杉または松丸太 φ90 L=4.00m	10.00	本	
土留板	厚板 4000×200×36	31.25	枚	
なまし鉄線	#10 180箇所×2.0m÷15.8m/kg	22.78	kg	130箇所(土留板×支柱)+40箇所(横梁×支柱)+5箇所(控木×支柱)+5箇所(控木×控杭)

図面名	仮設防護柵工(土砂面用) 標準構造図		
図面番号	2	縮尺	図示