


【参考資料】 仮 設 図	
施 工 地	栃木県日光市独鈷沢字アテラ沢国有林104ま8林小班外
工 事 名	アテラ沢地区予防治山工事（R6補正）
関 東 森 林 管 理 局 日 光 森 林 管 理 署	

図 面 目 録		
番 号	図 面 名	葉 数
1	仮施設計画図（2-1）	1
2	仮施設計画図（2-2）	1
計		2

平面図


S=1:1000

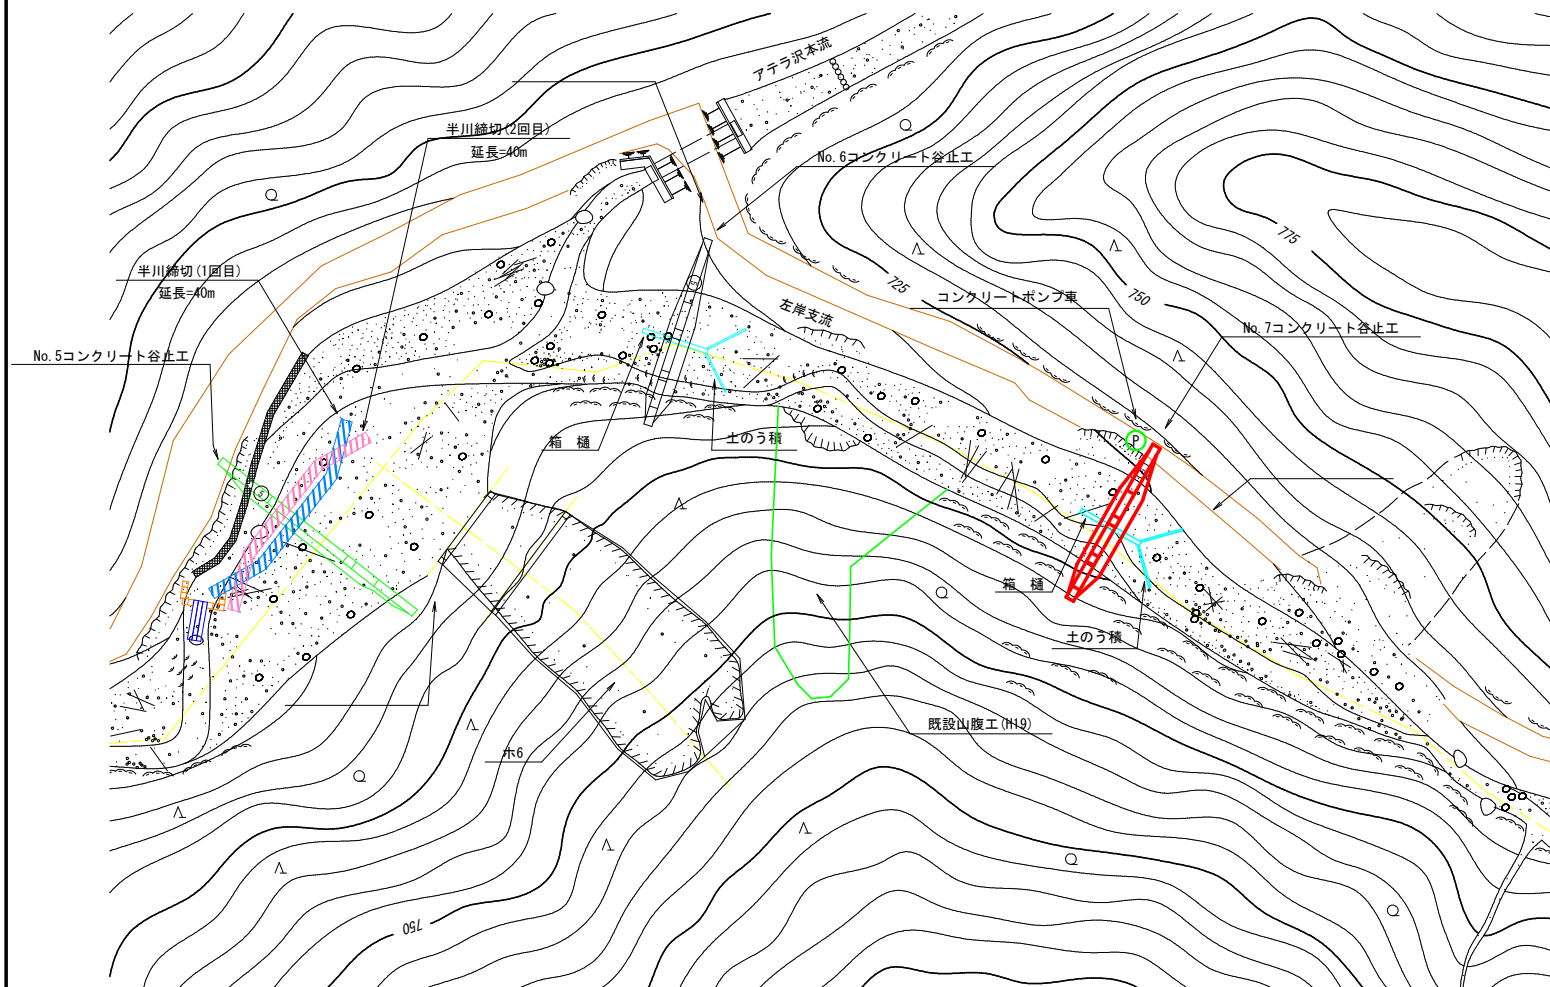

1. 運搬工
 施工機械の搬入及び施工資材等の運搬は、右岸側を通るアテラ沢林道を利用する。
2. コンクリート工
 コンクリートの投入打設は、アテラ沢林道にポンプ車を設置し、ブーム打設で行う。
3. 排水
 ○ No. 6、No. 7コンクリート谷止工
 表流水は流路を土のう積で締め切り、箱樋で排水する。
 床面内の湧水はポンプ排水とする。
- No. 7コンクリート谷止工
 箱樋 L=12m (巾80cm×深50cm、集水面積70~100ha)
 土のう積 22.5m² (H=1.5m、L=15.0m、集水面積50~200ha以下)

図面名	仮施設計画図 (2-1)		
図面番号	1	縮尺	図示

No.7コンクリート谷止工

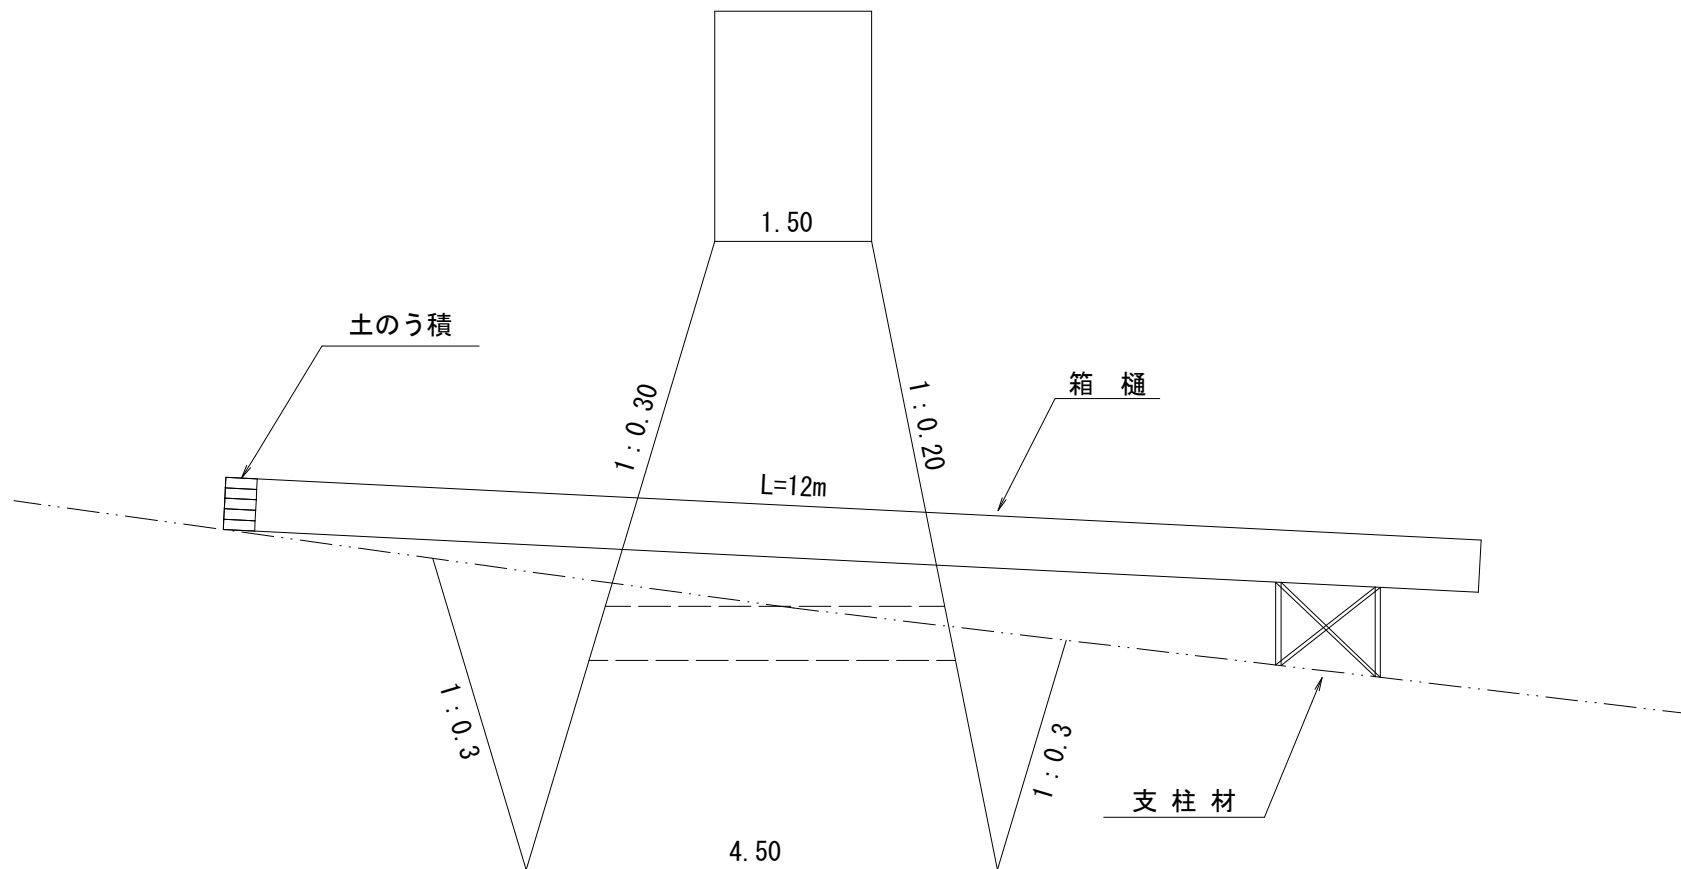

図面名	仮施設計画図 (2-2)		
図面番号	2	縮尺	図示