


【参考資料】 仮 設 図	
施 工 地	栃木県日光市川俣字鬼怒沼国有林44い3林小班
工 事 名	八丁地区予防治山工事（R6補正）
関 東 森 林 管 理 局 日 光 森 林 管 理 署	


図 面 目 録		
番 号	図 面 名	葉 数
1	仮設計画図（平面図）	1
2	仮設計画縦断面図	1
3	仮設防護柵工A(土砂面用) 標準構造図	1
4	仮設防護柵工C 標準構造図	1
計		4

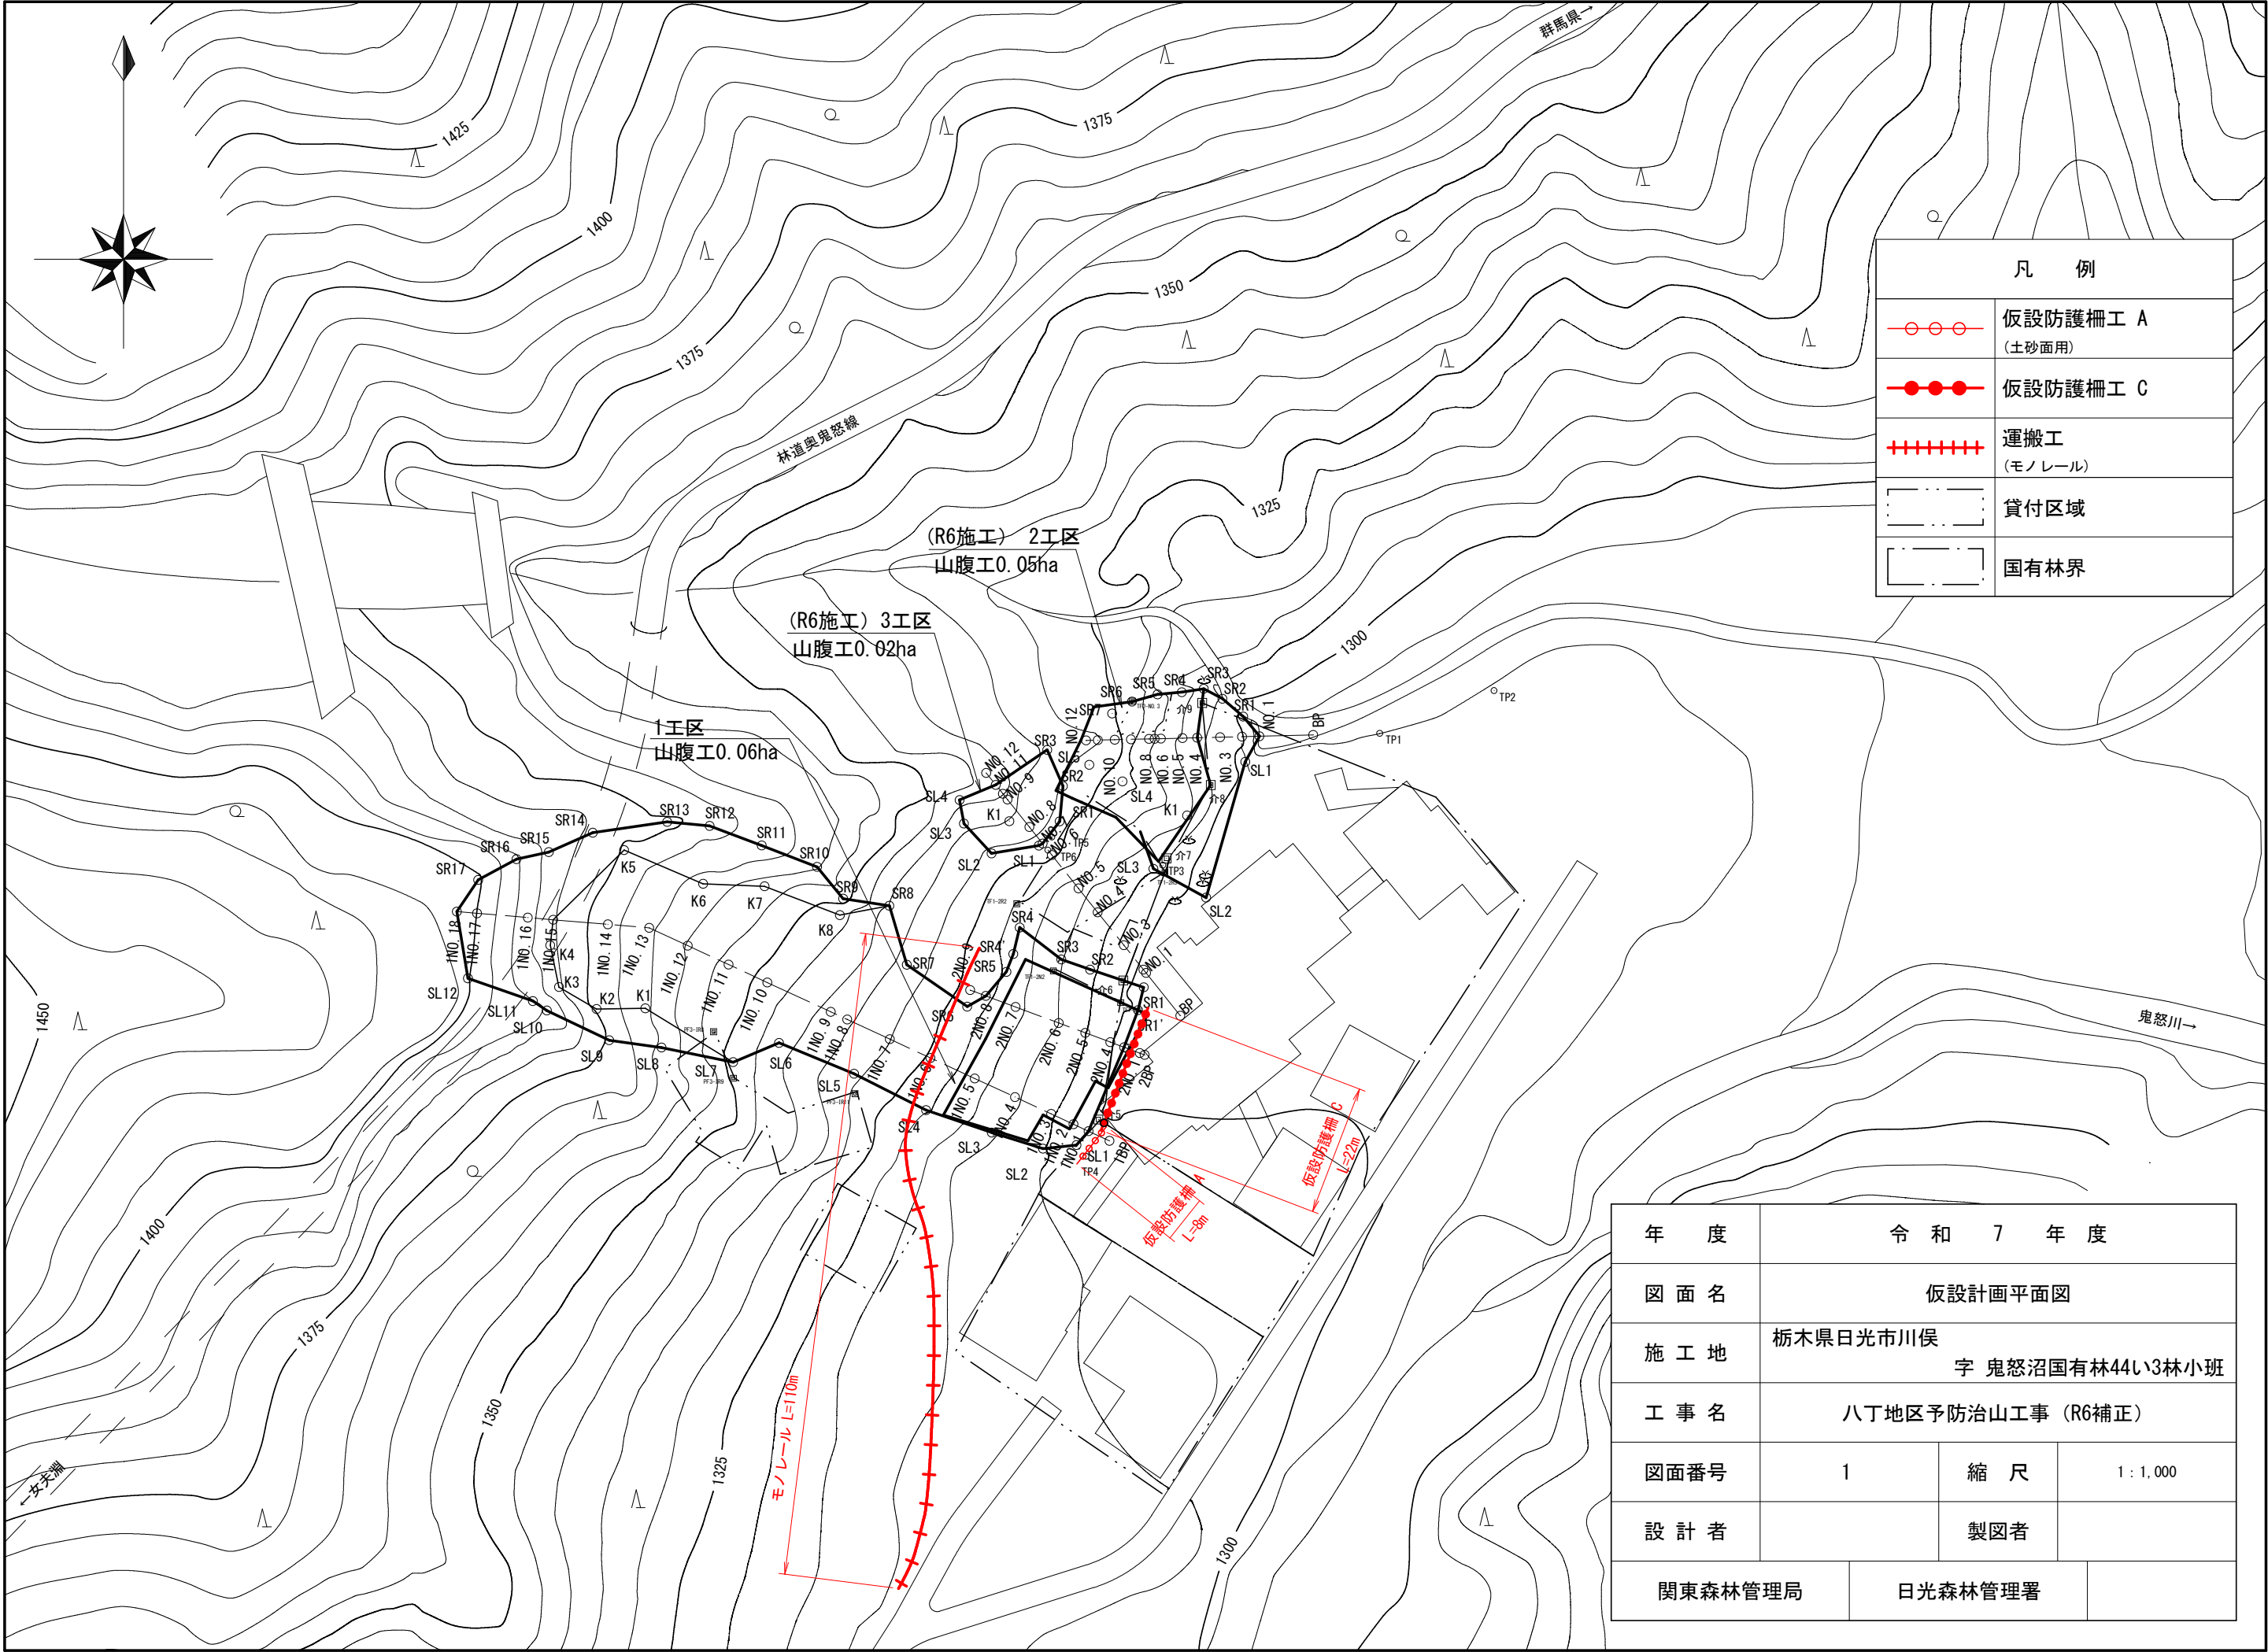

凡 例	
	仮設防護柵工 A (土砂面用)
	仮設防護柵工 C
	運搬工 (モノレール)
	貸付区域
	国有林界


年 度	令 和 7 年 度		
図 面 名	仮設計画平面図		
施 工 地	栃木県日光市川俣 字 鬼怒沼国有林44い3林小班		
工 事 名	八丁地区予防治山工事 (R6補正)		
図面番号	1	縮 尺	1 : 1,000
設 計 者		製図者	
関東森林管理局		日光森林管理署	

年 度	令 和 7 年 度		
図 面 名	仮設計画縦断面図		
施 工 地	栃木県日光市川俣 字 鬼怒沼国有林44い3林小班		
工 事 名	八丁地区予防治山工事（R6補正）		
図面番号	2	縮 尺	1：500
設 計 者		製図者	
関東森林管理局		日光森林管理署	No.

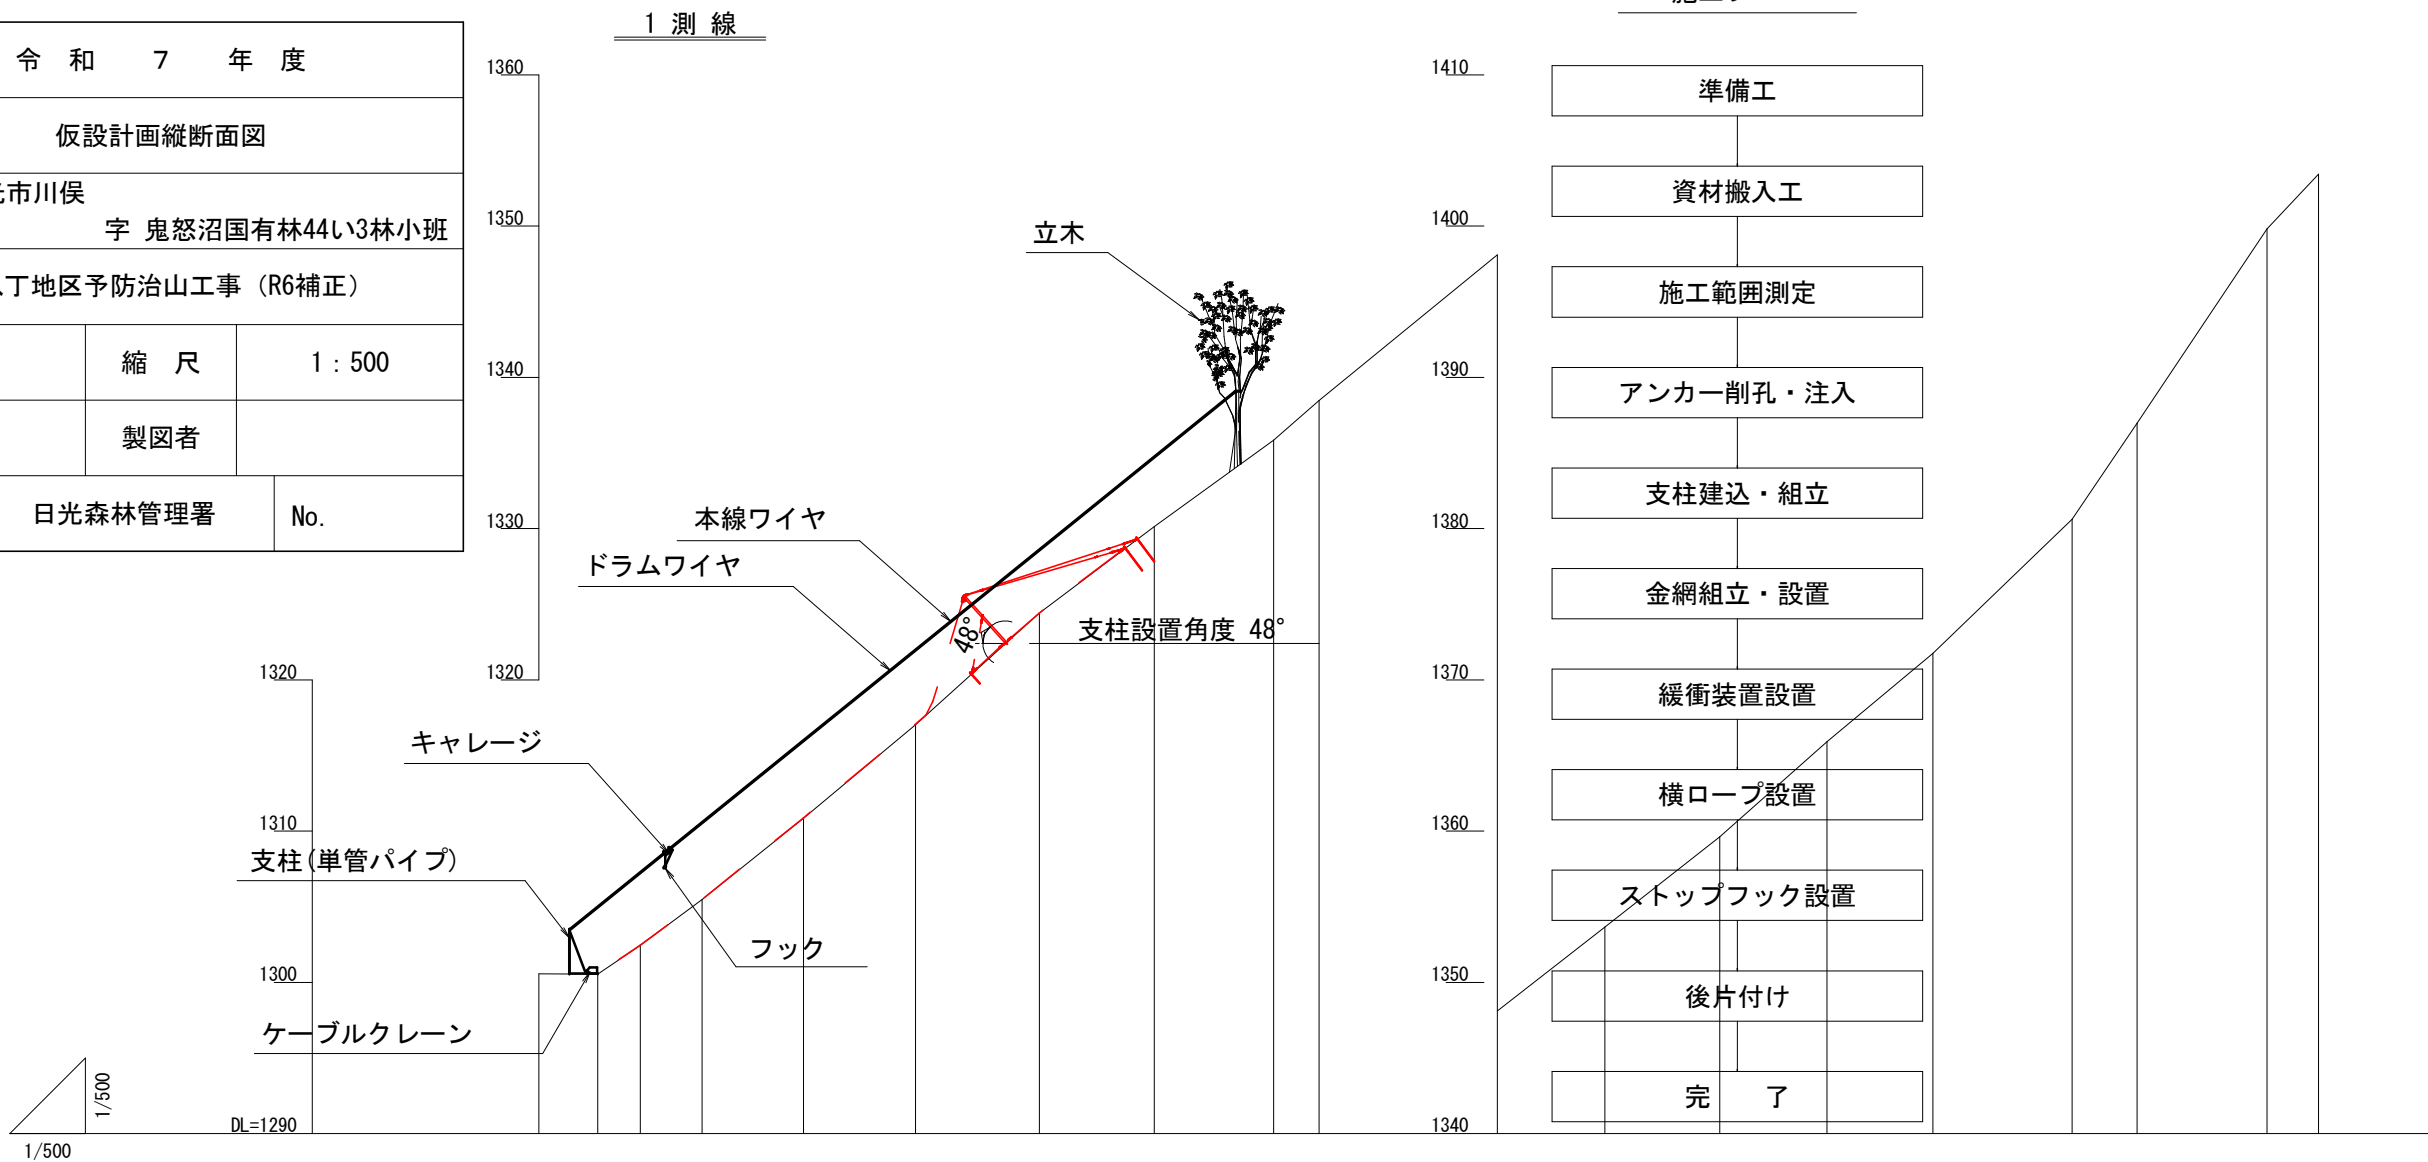


床 掘 深	≡																			
工 作 物 高	≡																			
山 腹 勾 配	度	0 39 42 54																		
地 盤 高	≡	1300.56	1300.54	1302.44	1305.47	1310.86	1317.03	1324.42	1330.13	1335.84	1338.48	1348.10	1353.66	1359.63	1365.91	1371.75	1380.62	1386.96	1399.81	1403.43
垂 直 距 離	≡	0.00	-0.02	1.90	3.03	5.39	6.17	7.39	5.71	5.71	2.64	9.62	5.56	5.97	6.28	5.84	8.87	6.34	12.85	3.62
通 加 水 平 距 離	≡	0.0	3.9	6.7	10.8	17.5	24.9	33.1	40.7	48.6	51.6	63.4	70.5	78.1	85.2	92.2	101.4	105.7	114.3	117.7
水 平 距 離	≡	0.0	3.9	2.8	4.1	6.7	7.4	8.2	7.6	7.9	3.0	11.8	7.1	7.6	7.1	7.0	9.2	4.3	8.6	3.4
測 点 番 号	No.	1BP	1NO. 1	1NO. 2	1NO. 3	1NO. 4	1NO. 5	1NO. 6	1NO. 7	1NO. 8	1NO. 9	1NO. 10	1NO. 11	1NO. 12	1NO. 13	1NO. 14	1NO. 15	1NO. 16	1NO. 17	1NO. 18

平 面 図

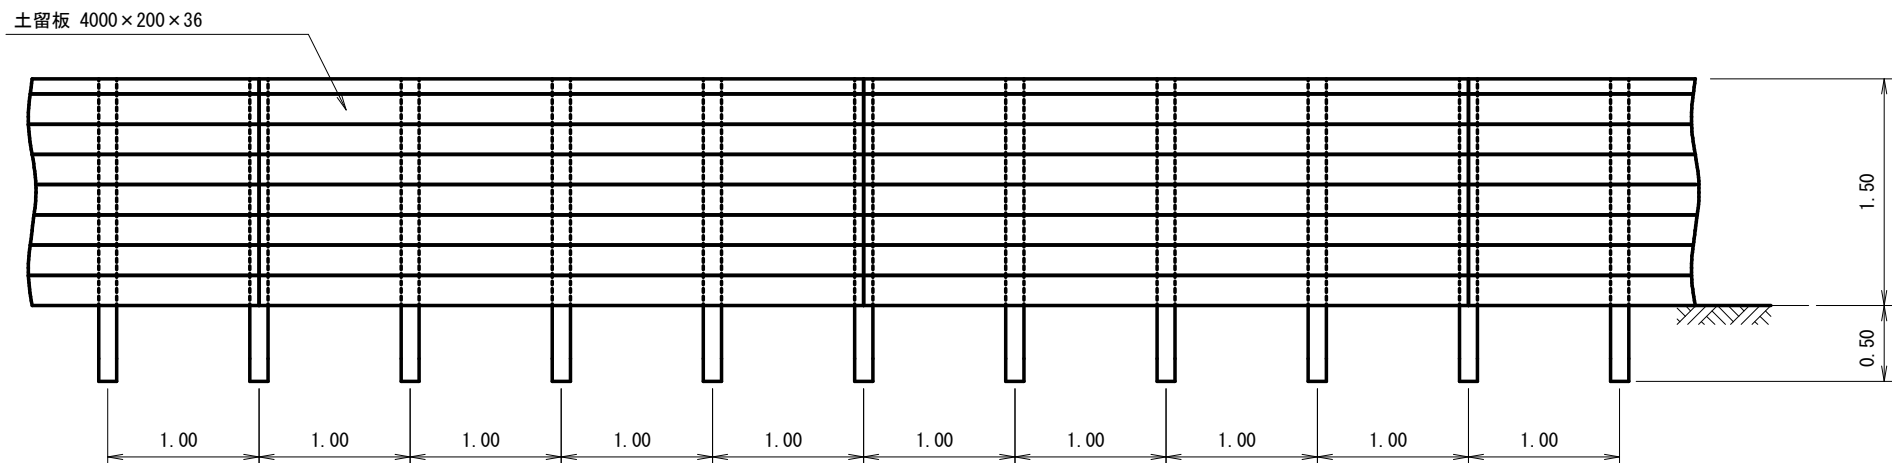


側 面 図

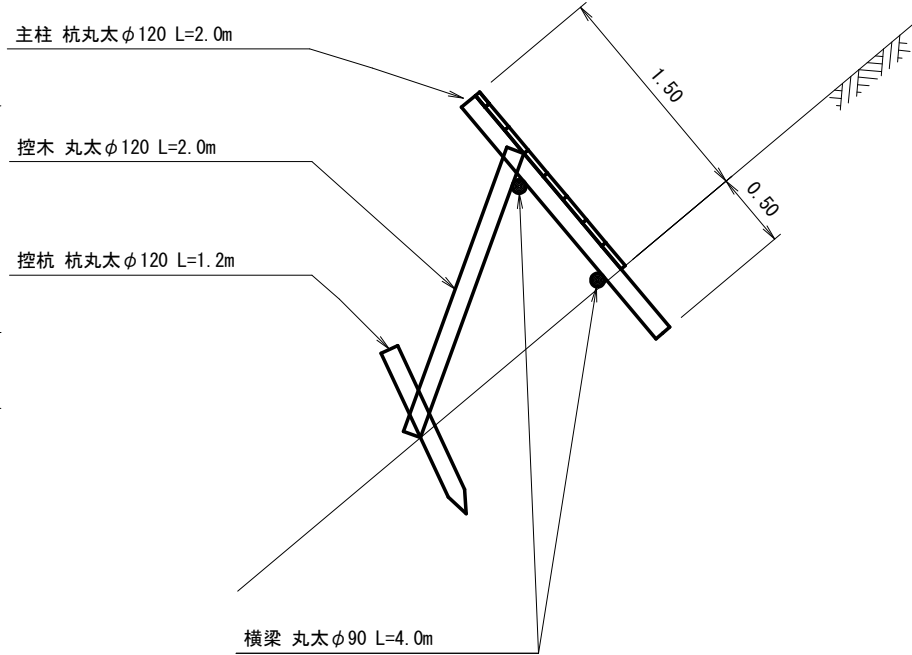


材料表 (10m当たり)				
種 別	規格・寸法	数量	単位	備 考
主 柱	杉、松またはヒノキ丸太 φ120 L=2.00m	10.00	本	
控 木	杉、松またはヒノキ丸太 φ120 L=2.00m	5.00	本	
控 杭	杉、松またはヒノキ杭丸太 φ120 L=1.20m	5.00	本	
横 梁	杉、松またはヒノキ丸太 φ90 L=4.00m	5.00	本	
土 留 板	厚板 4000×200×36	18.75	枚	
なまし鉄線	#10 110箇所×2.0m÷15.8m/kg	13.92	kg	80箇所(土留板×支柱)+20箇所(横梁×支柱)+5箇所(控木×支柱)+5箇所(控木×控杭)

図面名	仮設防護柵工A (土砂面用) 標準構造図		
図面番号	3	縮尺	1:50

平 面 図

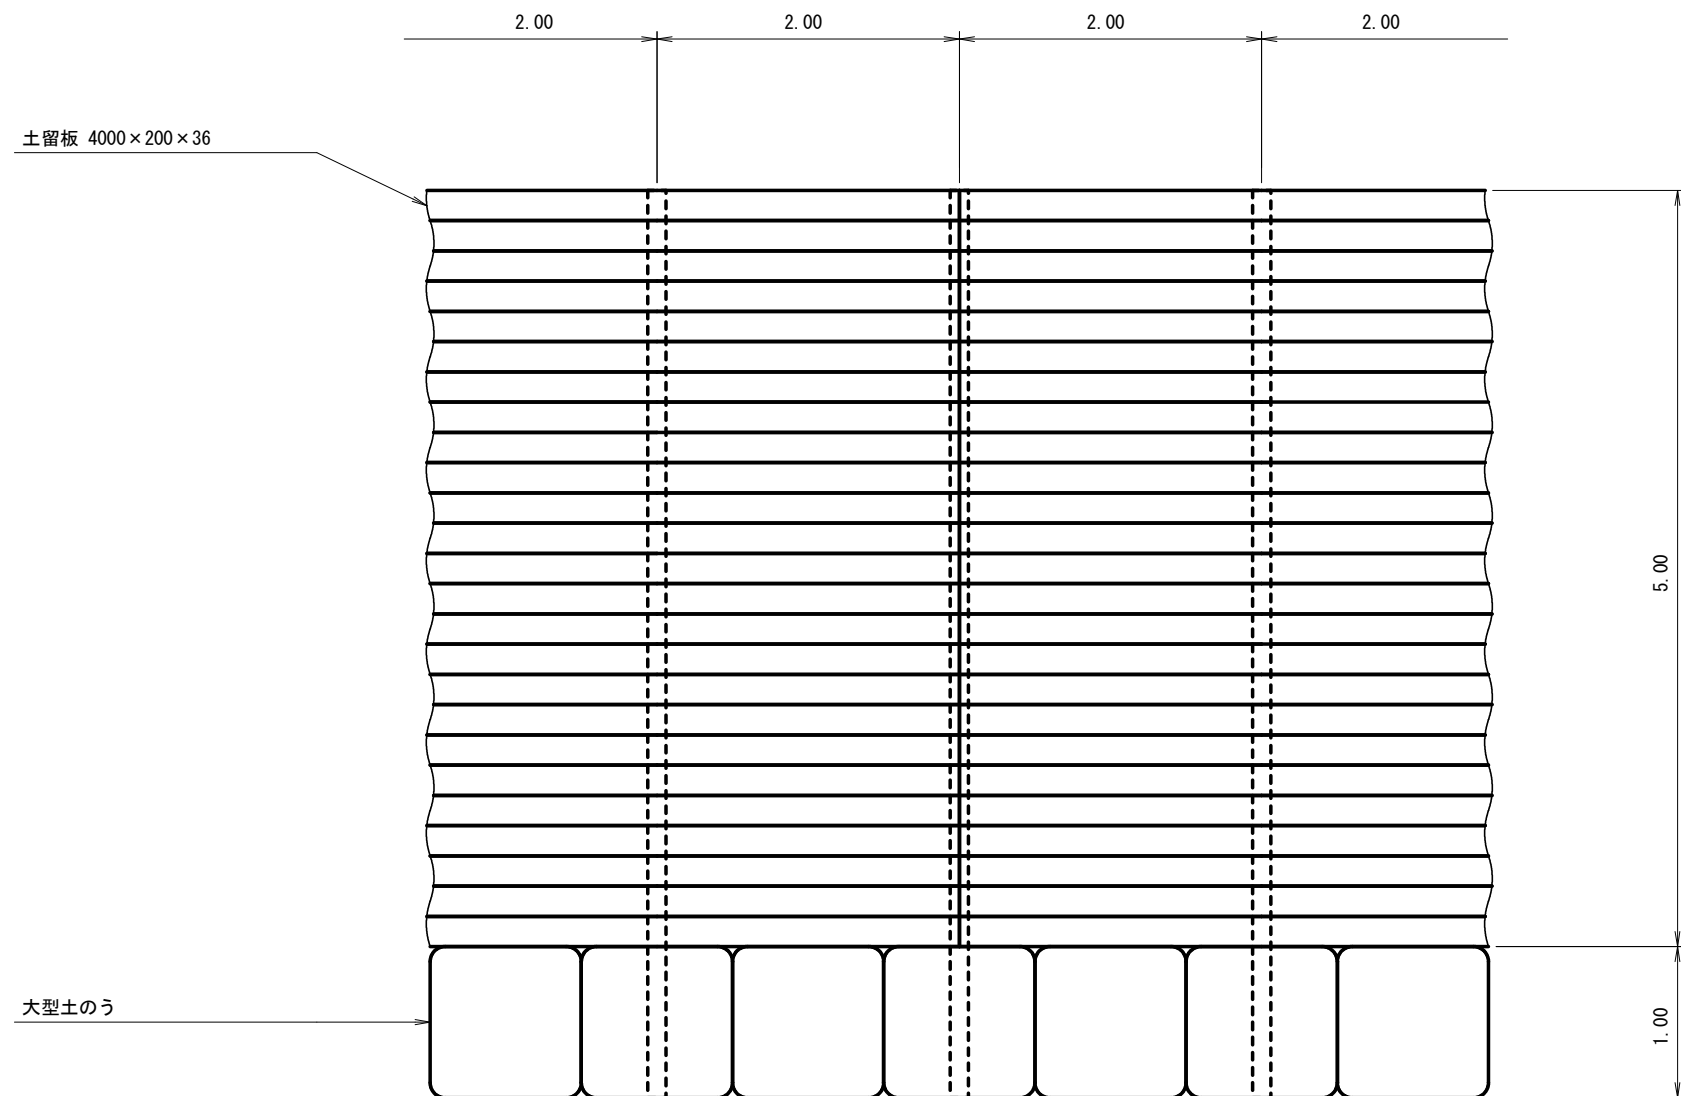

側 面 図

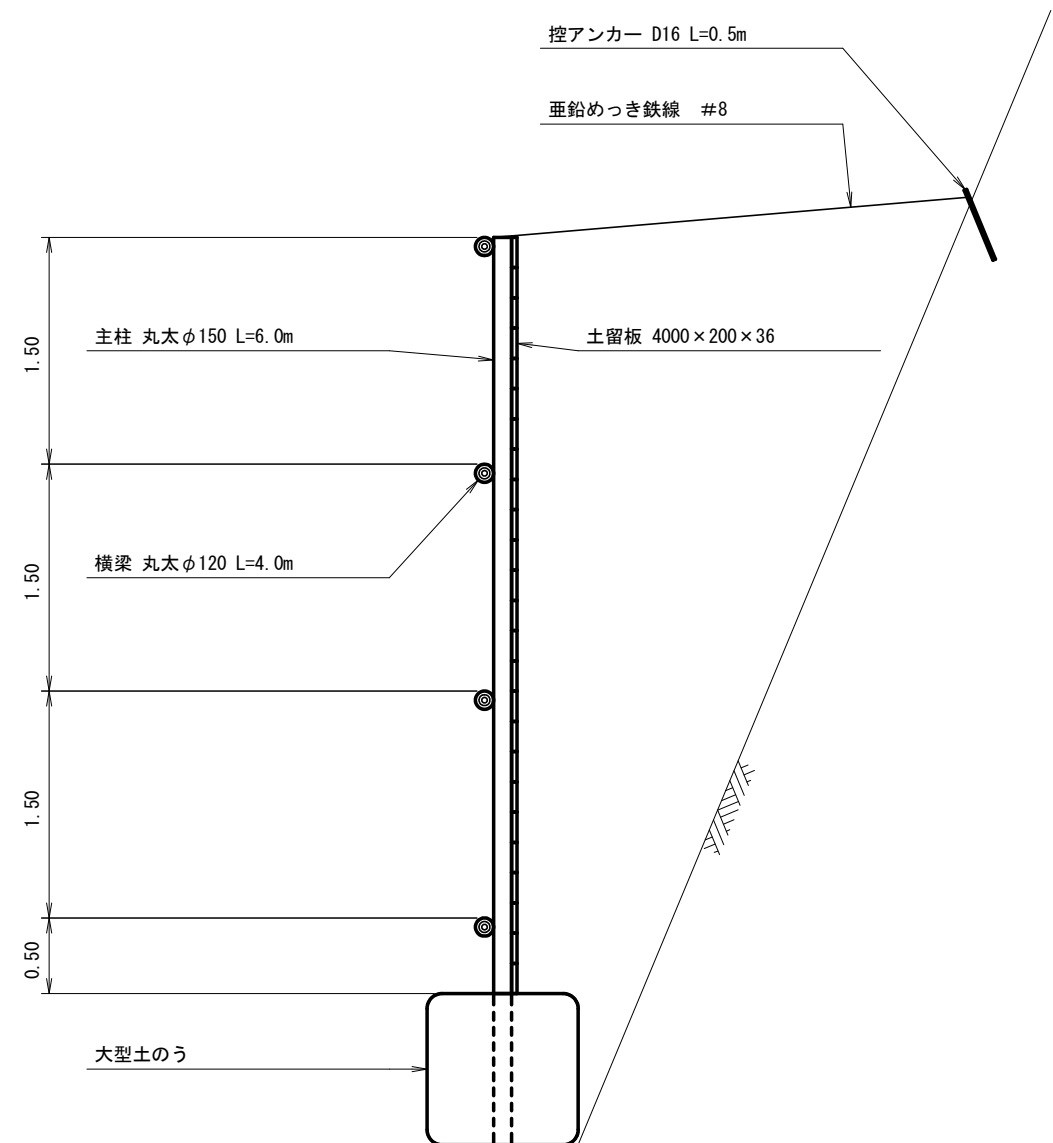

材料表 (10m当たり)				
種 別	規格・寸法	数量	単位	備 考
主 柱	丸太 φ150 L=6.0m	5.00	本	
横 梁	杉丸太 φ120 L=4.0m	10.00	本	
アンカーピン (異形)	D16 L=0.6m	5.00	本	
垂鉛めっき鉄線	4.0mm (# 8) L=3.0m	5.00	本	
土 留 板	厚板 4000×200×36	62.5	枚	
大型土のう		10.00	袋	
なまし鉄線	#10 145箇所×2.0m÷15.8m/kg	18.35	kg	125箇所 (土留板×支柱) +20箇所 (横梁×支柱)

図面名	仮設防護柵工C 標準構造図		
図面番号	3	縮尺	1:50