


# 仮設図

既設構造物取壊し (J8まで)  
簡易法砕工等施工 (J7まで)

年度	令和 6 年度		
図面名	ホーキ薙 平面図		
施工地	静岡県 榛原郡 川根本町 元藤川 地内		
工事名	大井川地区 (ホーキ薙) 直轄治山工事 (R6ゼロ国)		
図面番号	縮尺	A1	1:500
		A3	1:1,000
設計者	製図者		
関東森林管理局		大井川治山センター	

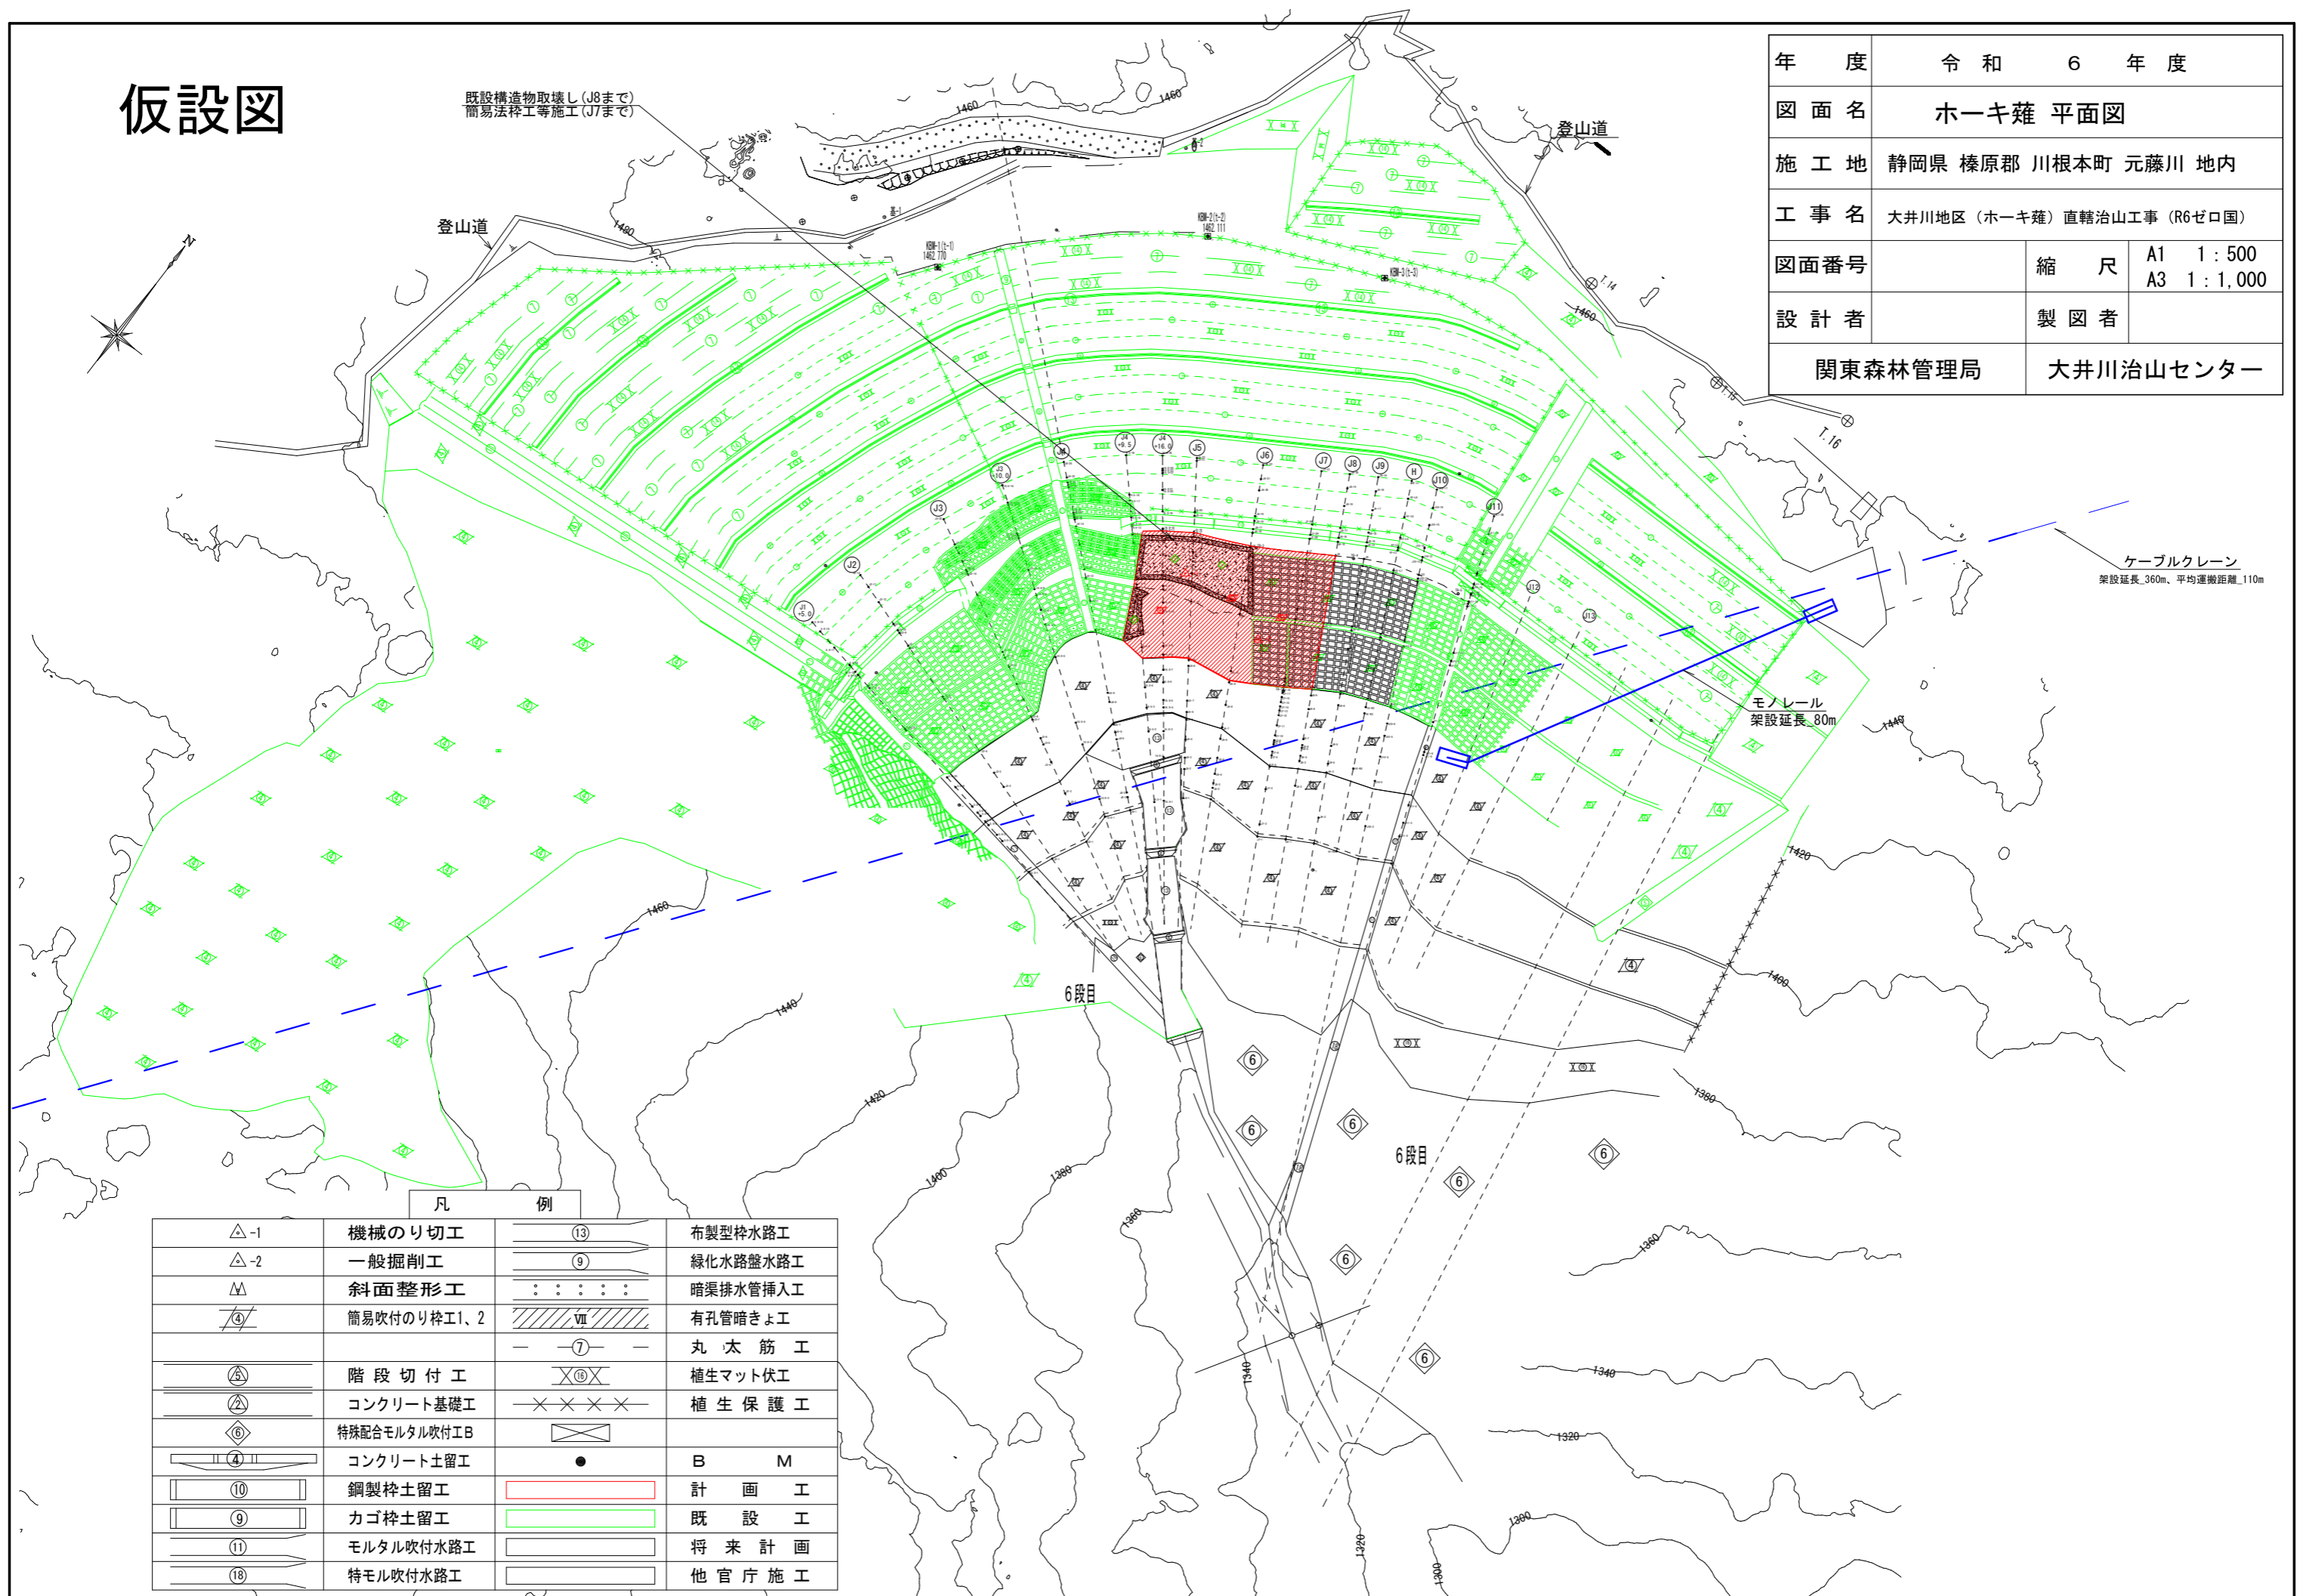

ケーブルクレーン  
架設延長\_360m、平均運搬距離\_110m

モノレール  
架設延長\_80m

## 凡 例

△-1	機械のり切工	⑬	布製型枠水路工
△-2	一般掘削工	⑨	緑化水路盤水路工
△	斜面整形工	⋮	暗渠排水管挿入工
④	簡易吹付のり砕工1、2	Ⅶ	有孔管暗きょ工
		⑦	丸太筋工
⑤	階段切付工	⊗⑩	植生マット伏工
②	コンクリート基礎工	××××	植生保護工
⑥	特殊配合モルタル吹付工B	⊠	
④	コンクリート土留工	●	B M
⑩	鋼製枠土留工	■	計 画 工
⑨	カゴ枠土留工	■	既 設 工
⑪	モルタル吹付水路工	■	将 来 計 画
⑱	特モル吹付水路工	■	他 官 庁 施 工