


仮設図

平面図 S=1:1000 (A3)

凡例			
	中心線測量		露岩
	横断測量		護岸工
	細流		当年度施工
	法面		既設工
	法尻		

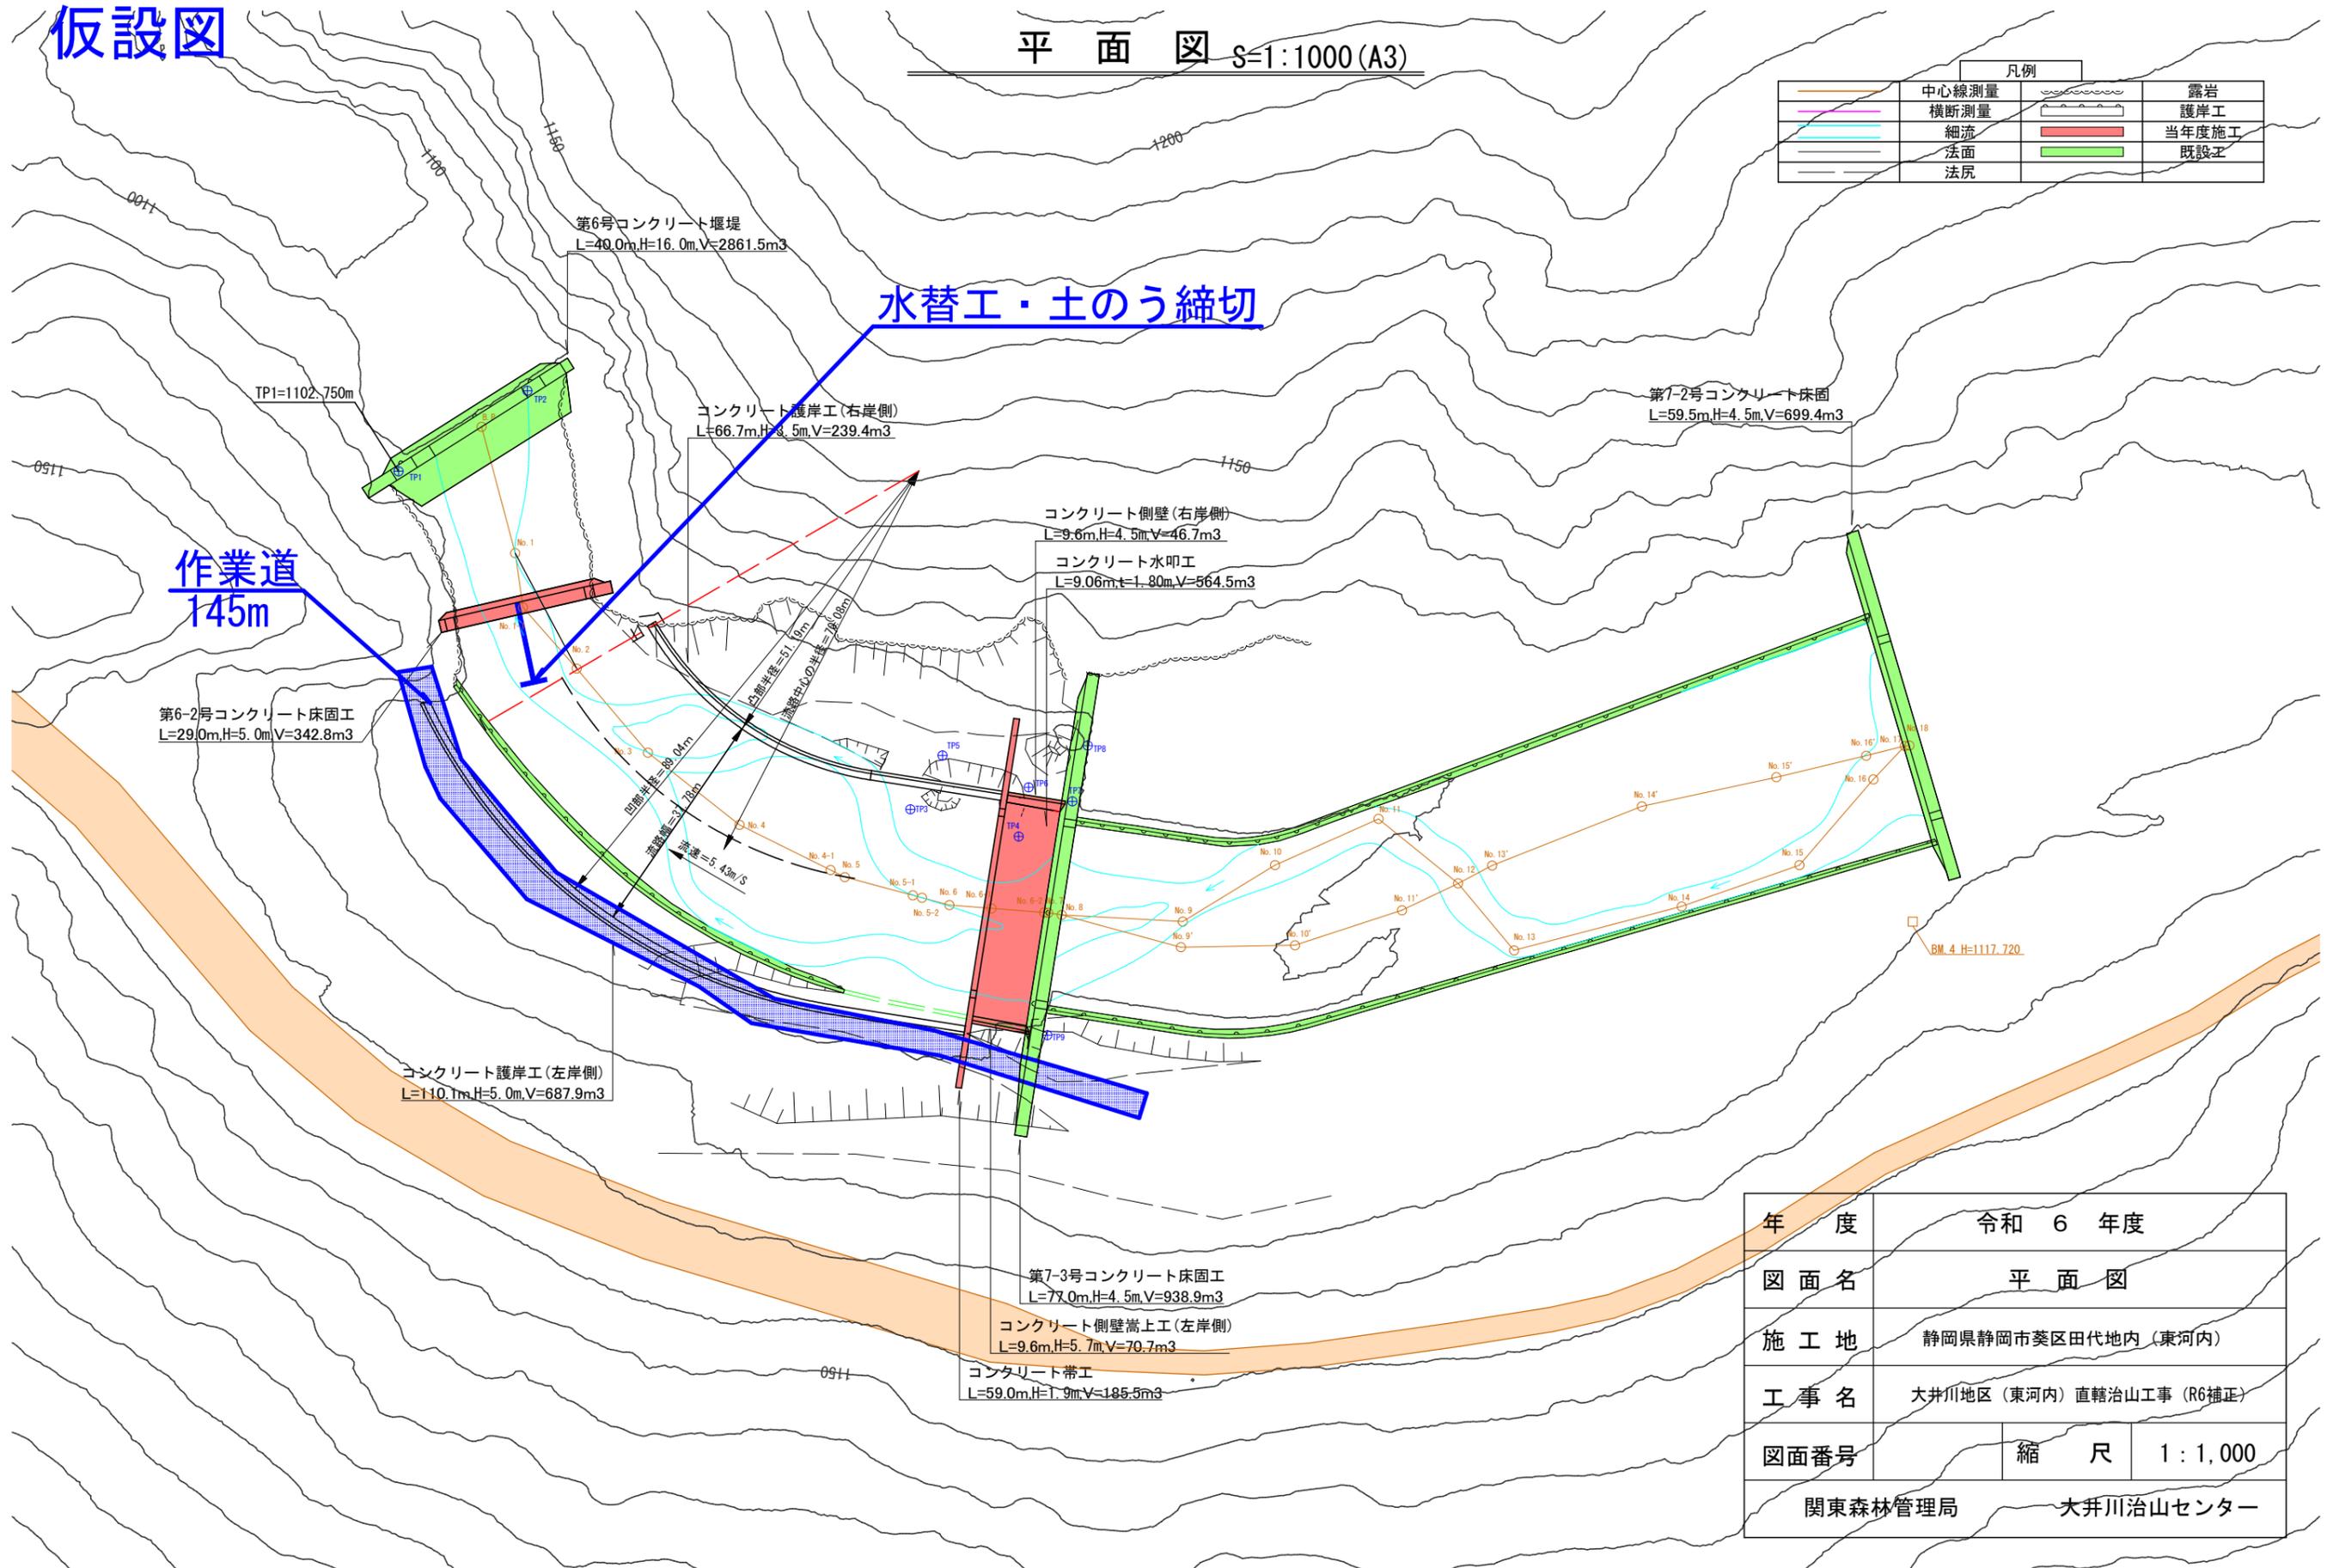

年度	令和 6 年度		
図面名	平面図		
施工地	静岡県静岡市葵区田代地内(東河内)		
工事名	大井川地区(東河内)直轄治山工事(R6補正)		
図面番号	縮尺	1:1,000	
関東森林管理局		大井川治山センター	