


仮設計画図

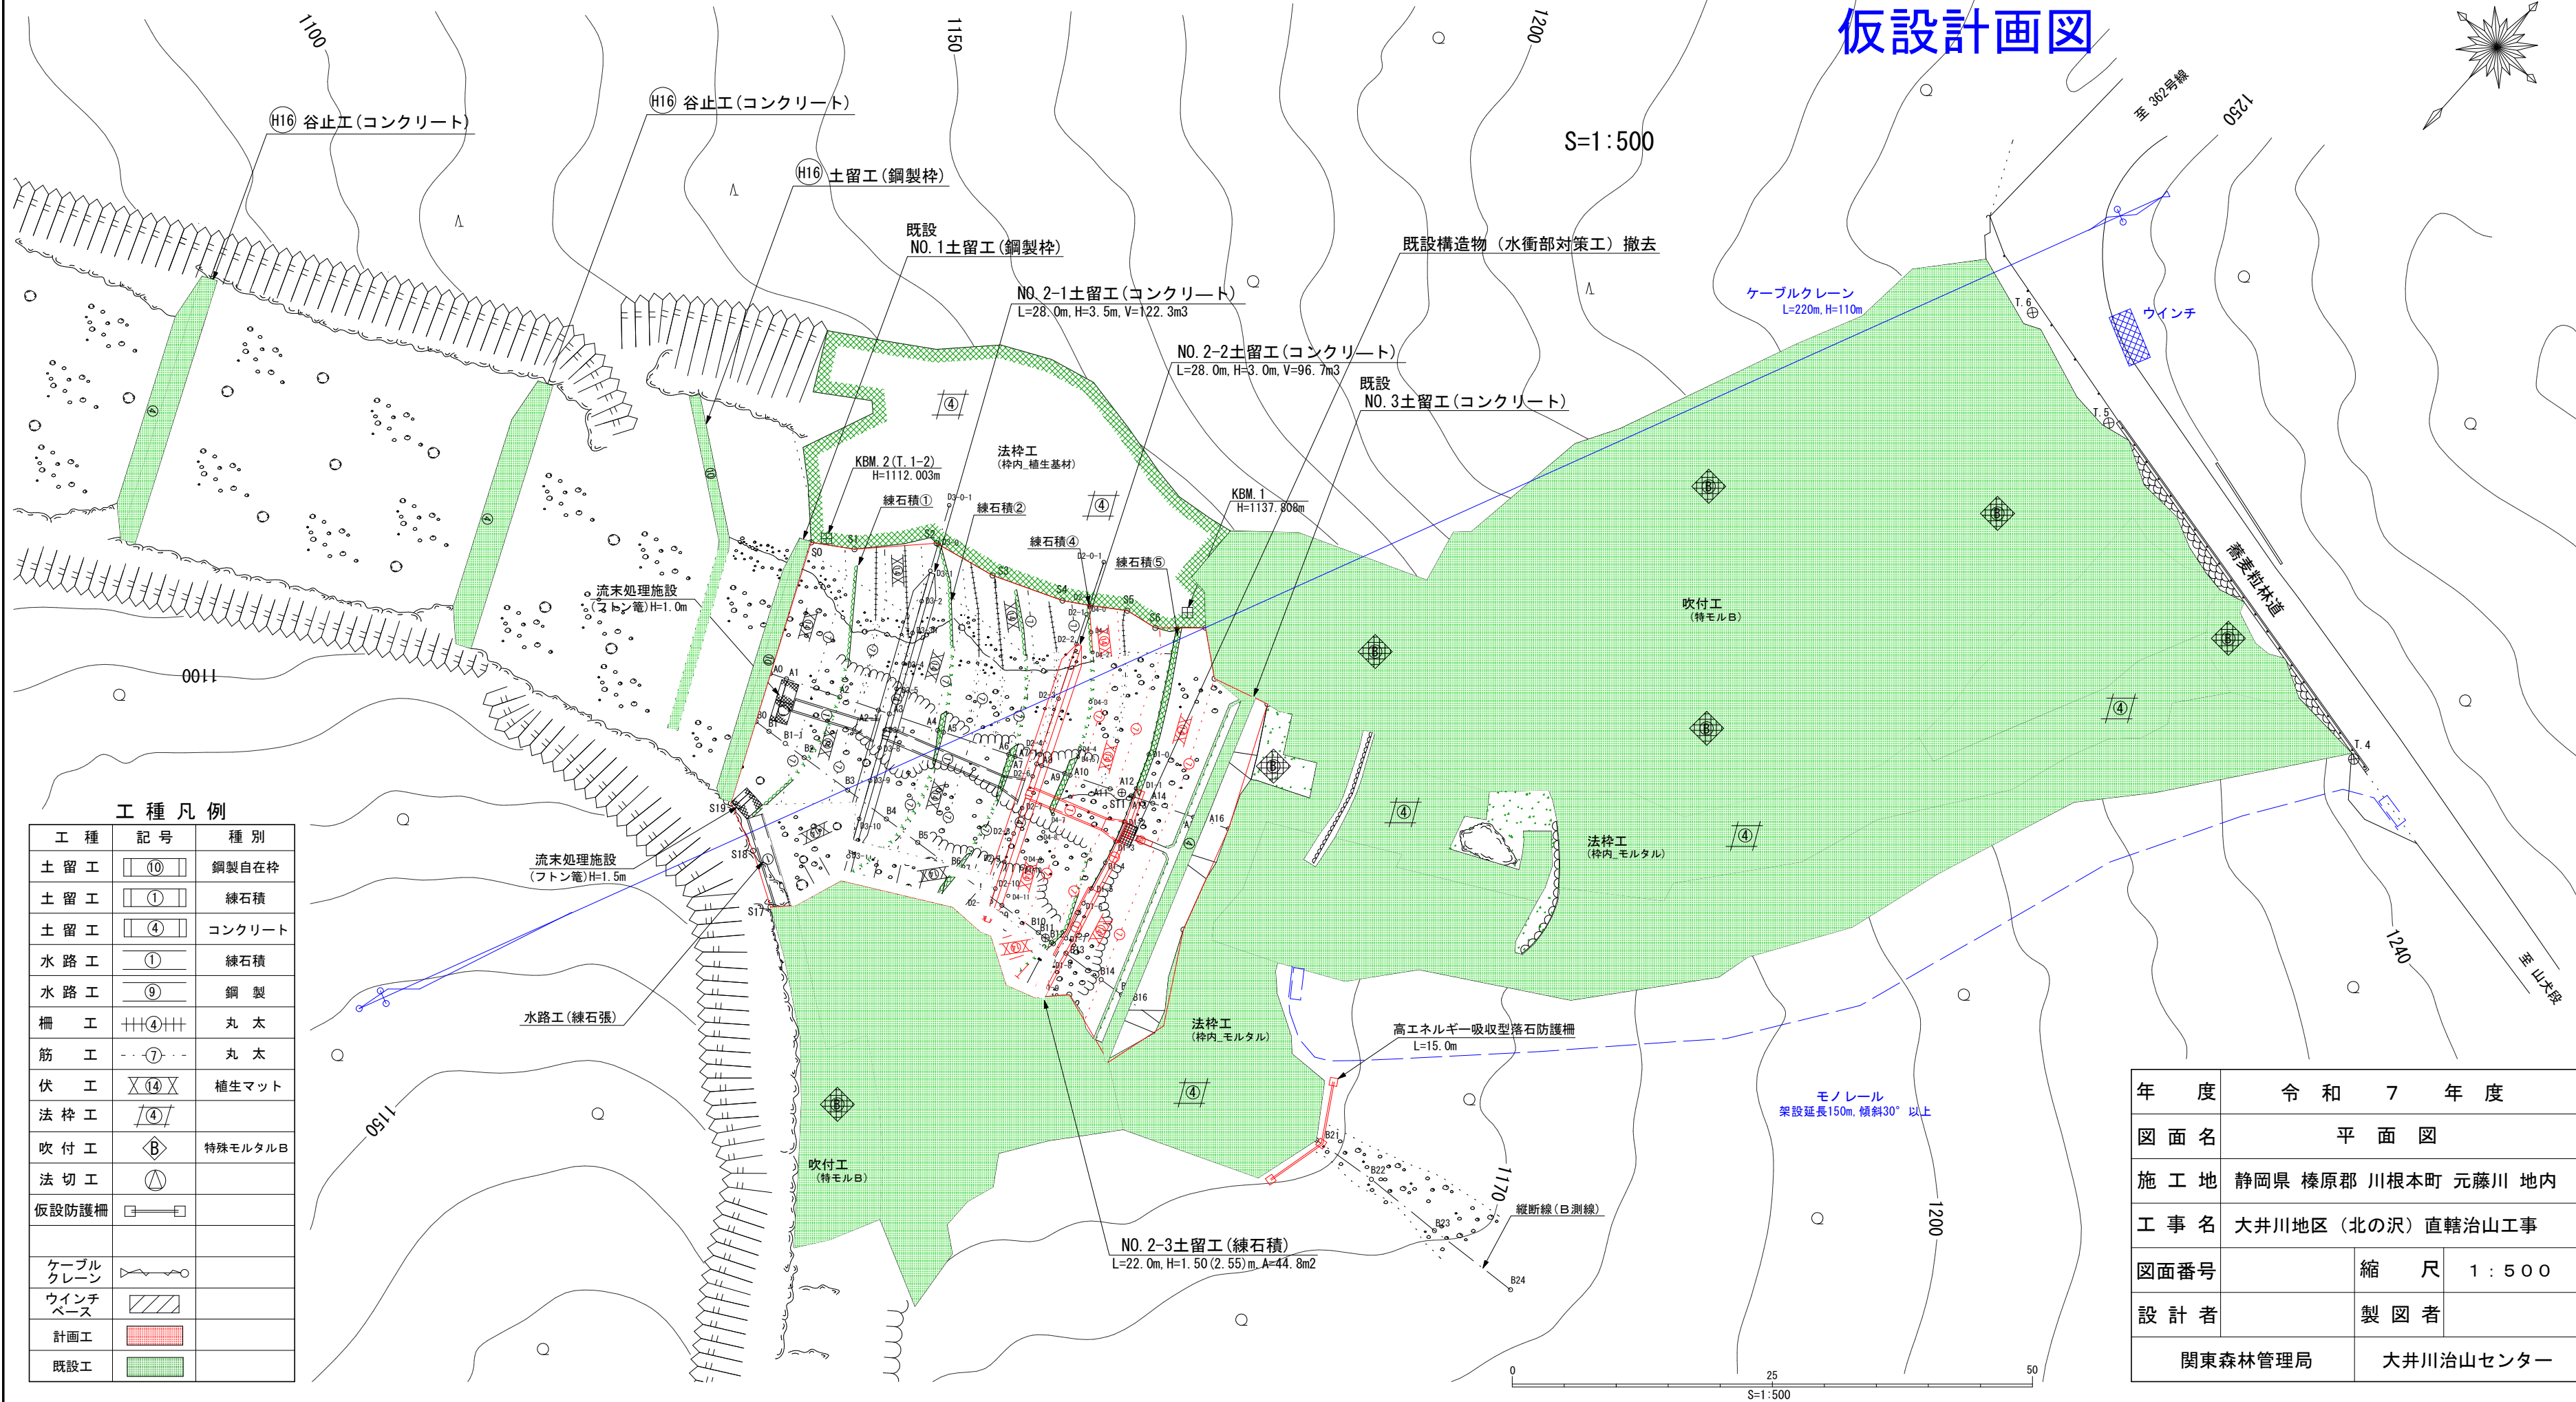

工種凡例

工種	記号	種別
土留工	⑩	鋼製自在枠
土留工	①	練石積
土留工	④	コンクリート
水路工	①	練石積
水路工	⑨	鋼製
柵工	++④++	丸太
筋工	--⑦--	丸太
伏工	X⑭X	植生マット
法枠工	/④/	
吹付工	◇B	特殊モルタルB
法切工	△	
仮設防護柵	□—□	
ケーブルクレーン	⋈—○	
ウインチ	▨	
計画工	▨	
既設工	▨	

年度	令和7年度		
図面名	平面図		
施工地	静岡県 榛原郡 川根本町 元藤川 地内		
工事名	大井川地区(北の沢)直轄治山工事		
図面番号		縮尺	1:500
設計者		製図者	
関東森林管理局		大井川治山センター	