


凡 例

	モノレール		節理・風化が進んだ基岩
	巨石 (転石破砕工)		基岩露出
	巨石(転石)番号		崖(基岩)
	巨石(転石)番号		崖(土砂)
	巨石(転石)番号		滑落崖
	巨石(転石)番号		巨石(転石)
	巨石(転石)番号		計画工
	巨石(転石)番号		既設工
	巨石(転石)番号		将来計画
	巨石(転石)番号		他官庁施工
	巨石(転石)番号		

年度	令和7年度	
図面名	仮設平面図(1)	
施工地	福島県白河市大隈隈戸 字隈戸国有林1055林班ろ1小班	
工事名	隈戸地区予防治山工事(R6補正)	
図面番号	縮尺	1:500
関東森林管理局	福島森林管理署 白河支署	

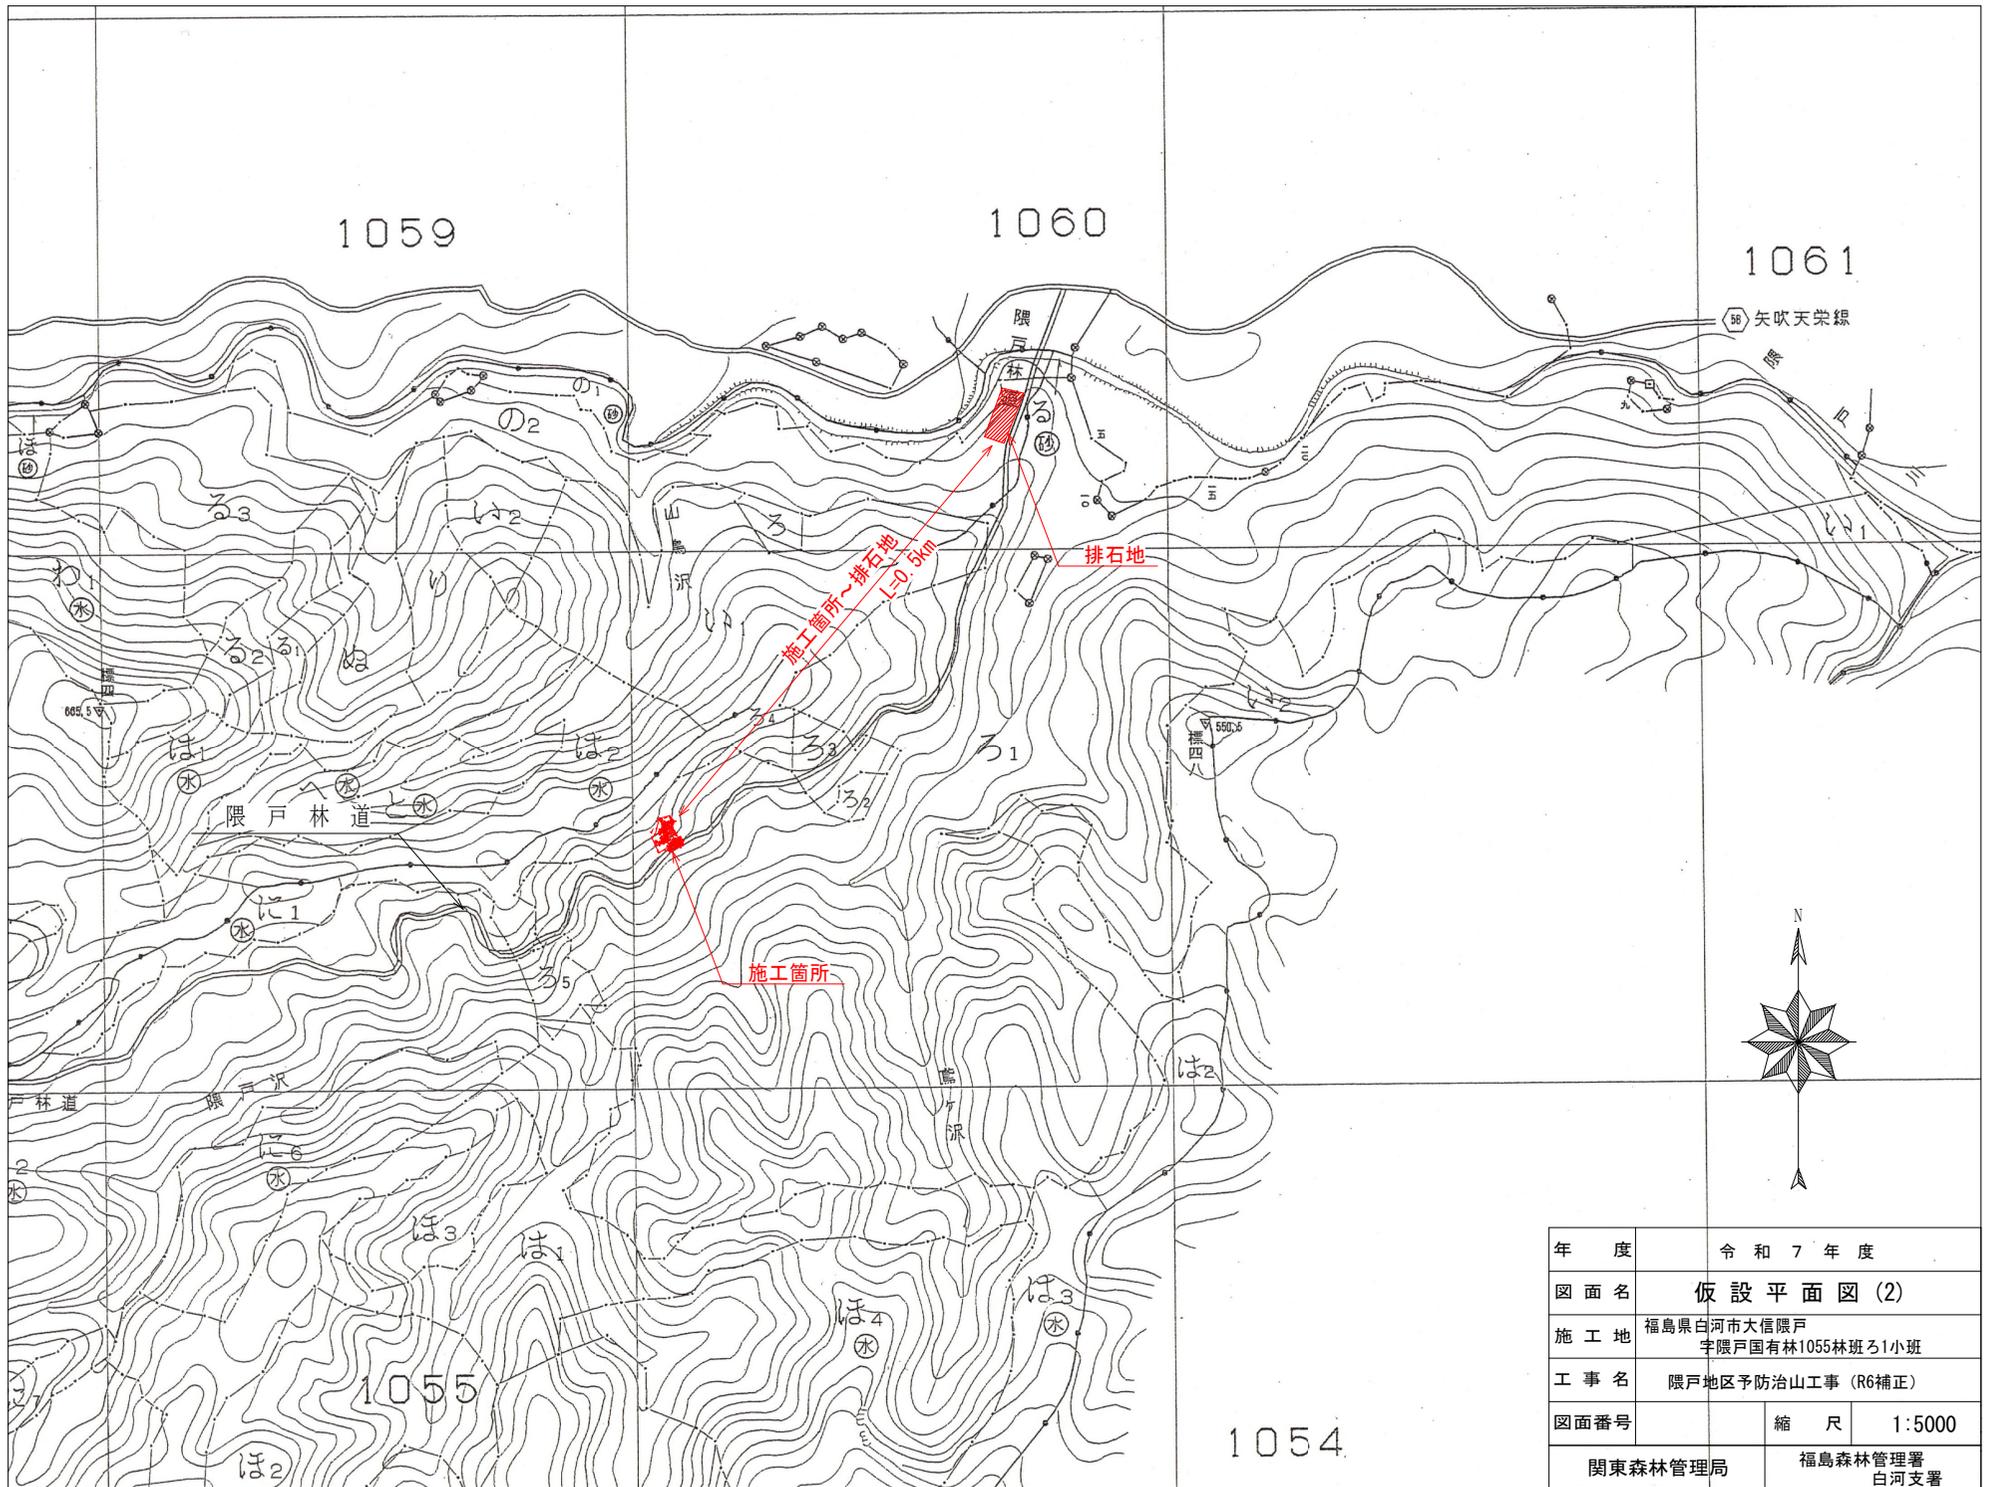

年度	令和 7 年度	
図面名	仮設平面図 (2)	
施工地	福島県白河市大信限戸 字限戸国有林1055林班ろ1小班	
工事名	限戸地区予防治山工事 (R6補正)	
図面番号	縮尺	1:5000
関東森林管理局		福島森林管理署 白河支署