
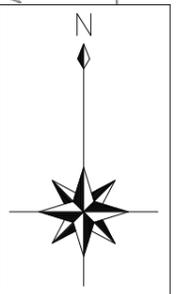


凡 例	
	施工地
	国道・県道等
	国有林界


年 度	令和 7 年度		
図 面 名	位置図		
施 工 地	群馬県利根郡みなかみ町須川 字観音山国有林210る4林小班		
工 事 名	ブナ坂(唐沢)地区 復旧治山工事 (R7補正)		
図 面 番 号	1	縮 尺	1:50000
設 計 者	製 図 者		
関東森林管理局 利根沼田森林管理署 NO.			

記 号			
	(市役所 東京都の区役所)		院
	(町・村役場 指定都市の区役所)		社
	官公署(特定の 記号のないもの)		寺
	官公署(特定の 記号のないもの)		高
	裁判所		塔
			記
			念

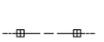

凡 例	
	施工地
	国道・県道等
	国有林界

年 度	令和 7 年 度		
図 面 名	施工地平面図		
施 工 地	群馬県利根郡みなかみ町須川 字観音山国有林210る4林小班		
工 事 名	ブナ坂(唐沢)地区 復旧治山工事(R7補正)		
図 面 番 号	2	縮 尺	1:5000
設 計 者	製 図 者		
関東森林管理局		利根沼田森林管理署	NO.

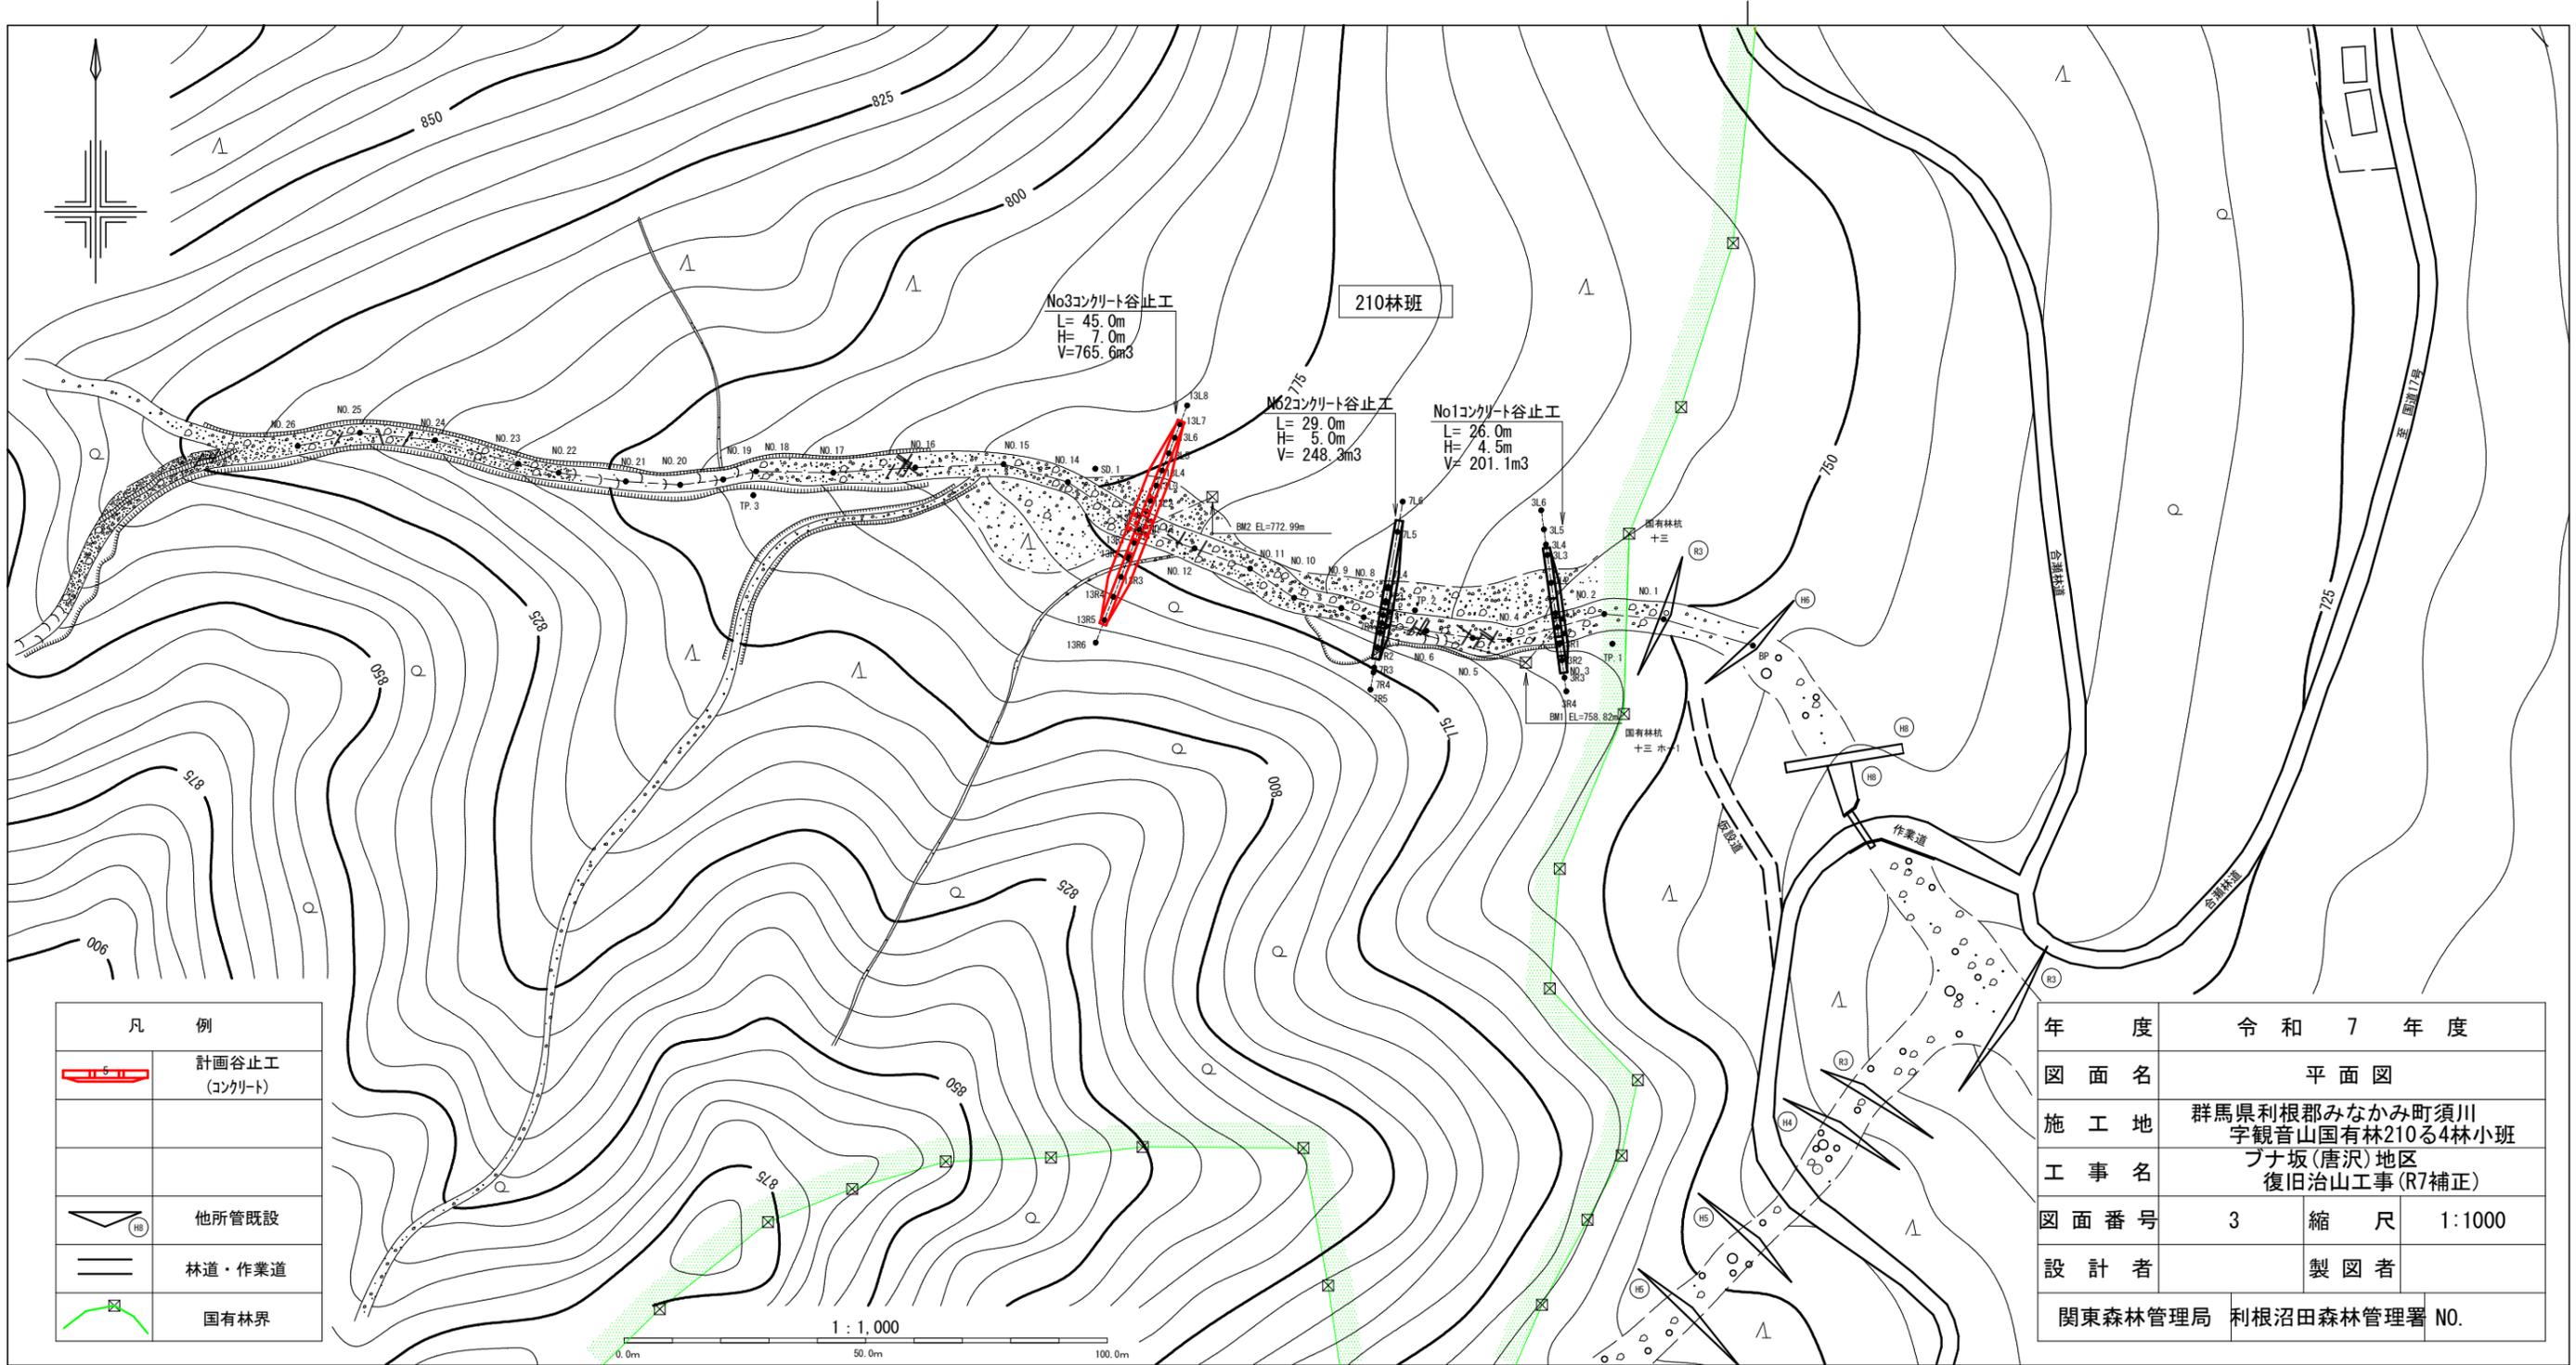

凡 例	
	計画谷止工 (コンクリート)
	他所管既設
	林道・作業道
	国有林界

年 度	令和 7 年 度		
図 面 名	平 面 図		
施 工 地	群馬県利根郡みなかみ町須川 字観音山国有林210る4林小班		
工 事 名	ブナ坂(唐沢)地区 復旧治山工事(R7補正)		
図 面 番 号	3	縮 尺	1:1000
設 計 者		製 図 者	
関東森林管理局		利根沼田森林管理署 NO.	

正面図



側面図

足場架設 (間詰部除く)


水平打継目鉄筋 (間詰部含む)

L=38.0	
L=41.1	L=38.80 1段 76本 B= 1.50
L=36.0	L=38.56 1段 110本 B= 2.18
L=30.9	L=34.31 1段 128本 B= 2.85
	L=30.07 1段 138本 B= 3.53
	L=25.83 1段 142本 B= 4.20
計 146.0	


* (継目部は10cm以上離して設置)

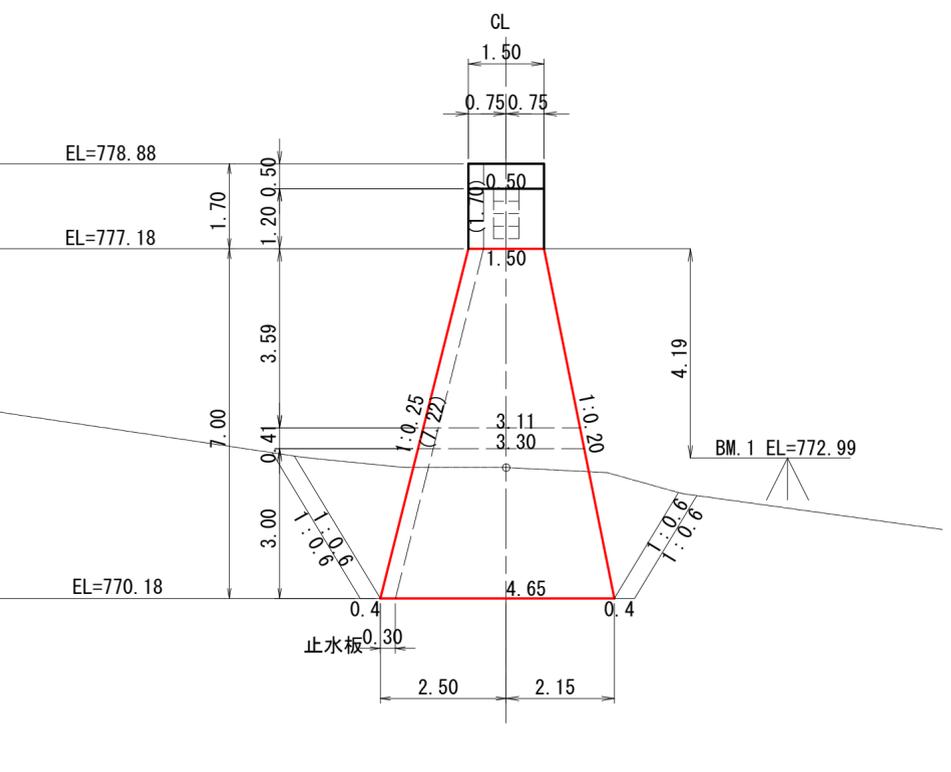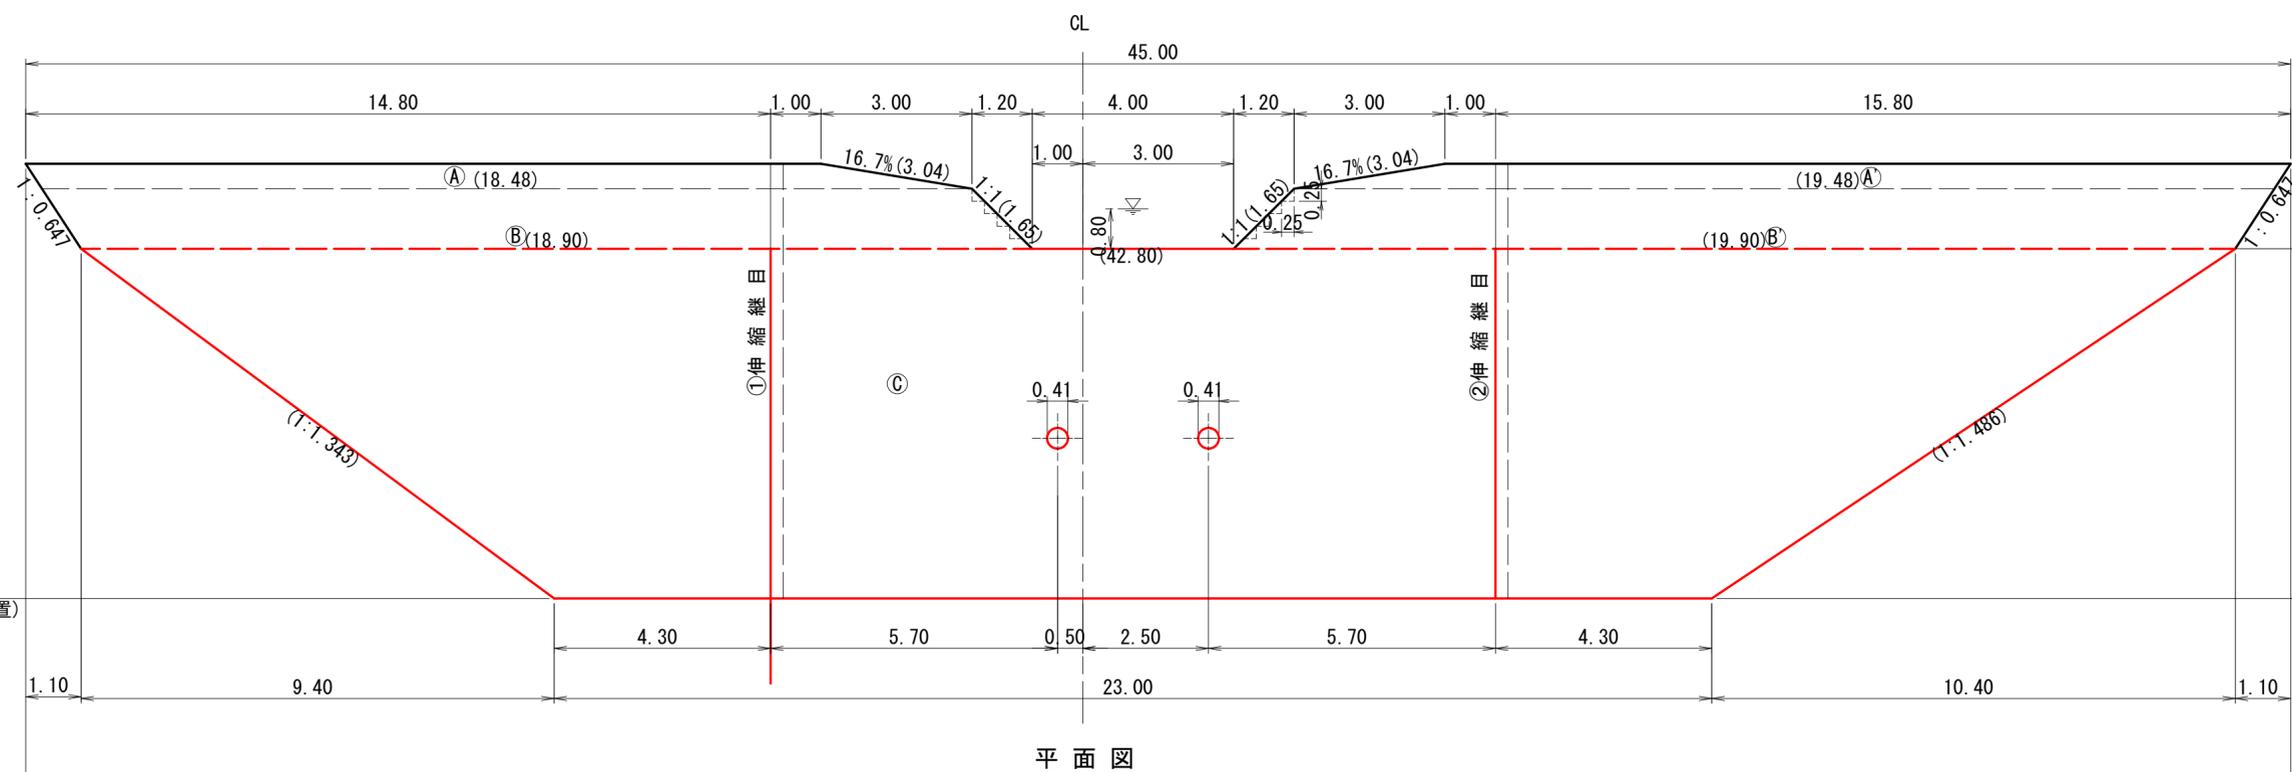



平面図

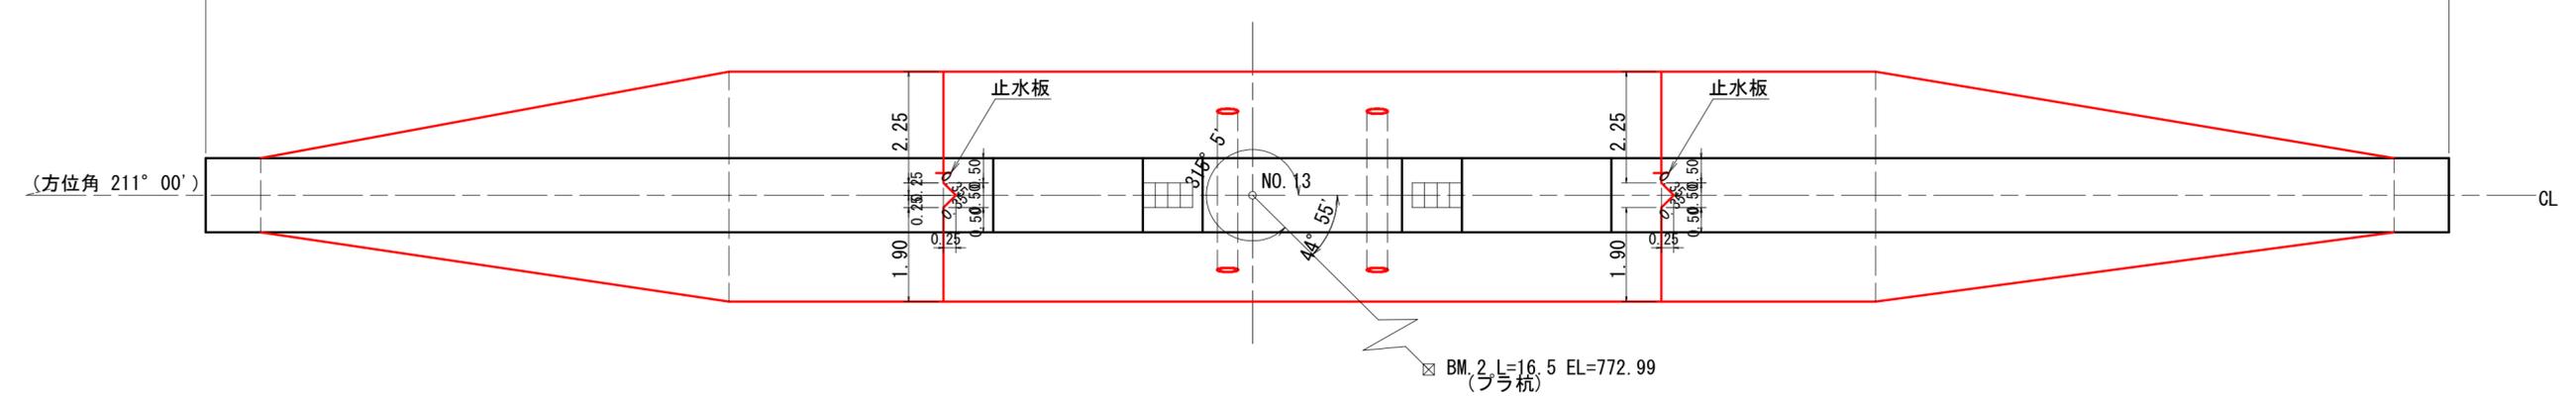

年 度	令和 7 年 度		
図 面 名	No3コンクリート谷止工 構造図		
施 工 地	群馬県利根郡みなかみ町須川 字観音山国有林210る4林小班		
工 事 名	プナ坂(唐沢)地区 復旧治山工事(R7補正)		
図 面 番 号	5	縮 尺	1:100
設 計 者	製 図 者		
関東森林管理局 利根沼田森林管理署 NO.			

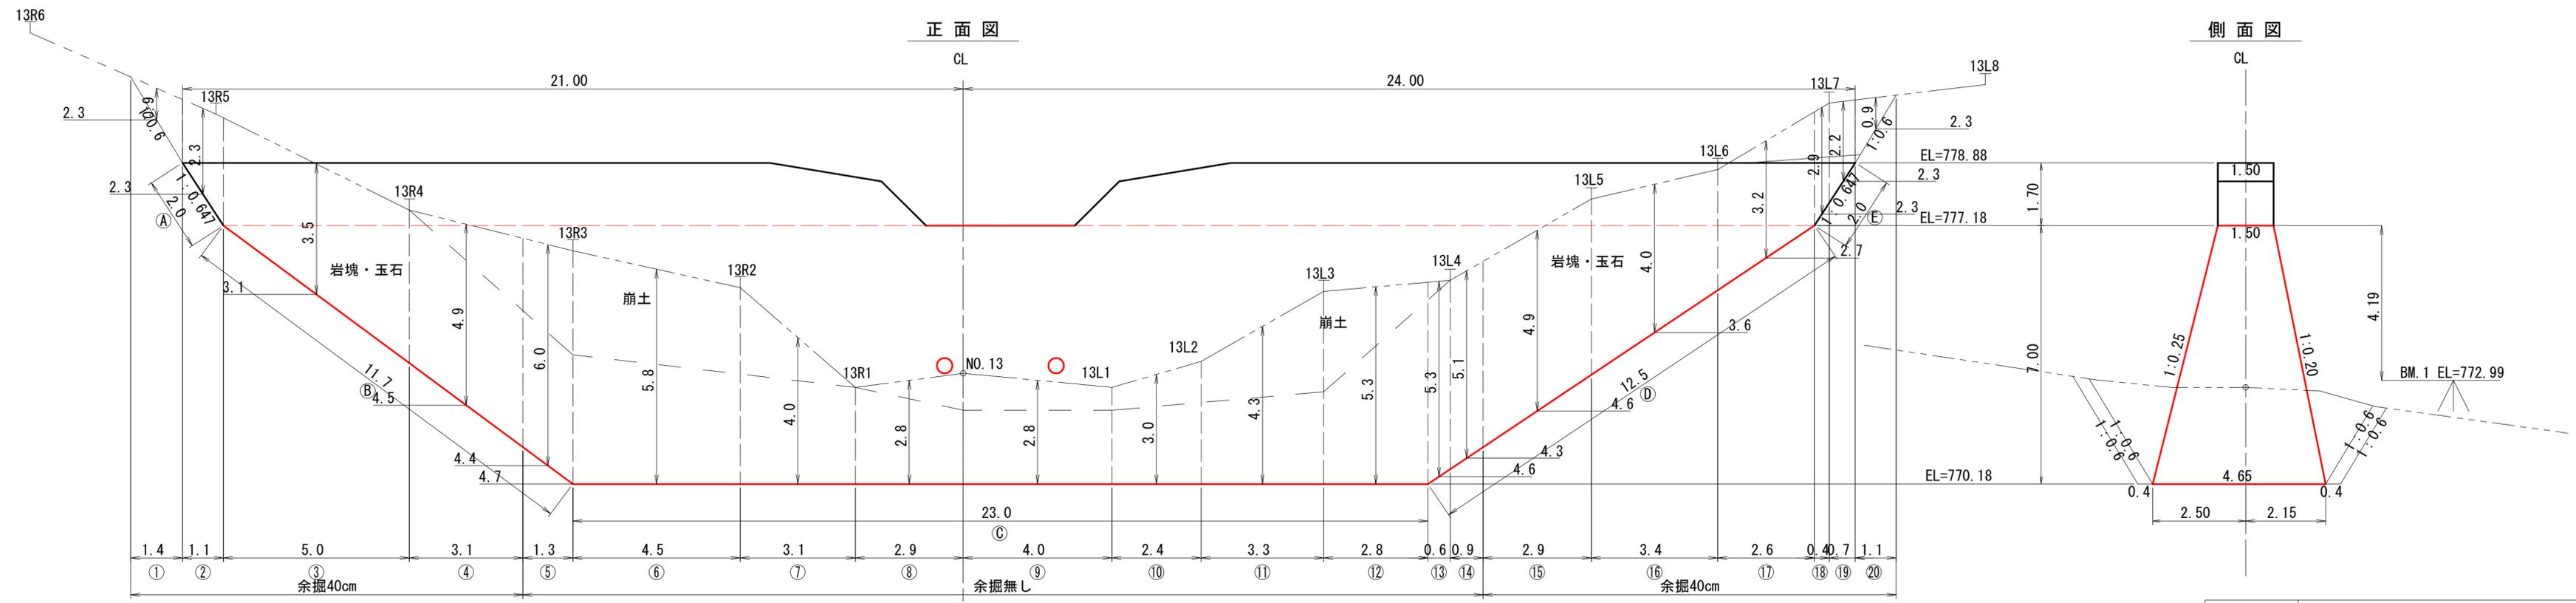

年 度	令和 7 年 度		
図 面 名	No3コンクリート谷止工 床掘図		
施 工 地	群馬県利根郡みなかみ町須川 字観音山国有林210る4林小班		
工 事 名	ブナ坂(唐沢)地区 復旧治山工事(R7補正)		
図 面 番 号	6	縮 尺	1:100
設 計 者	製 図 者		
関東森林管理局 利根沼田森林管理署 NO.			

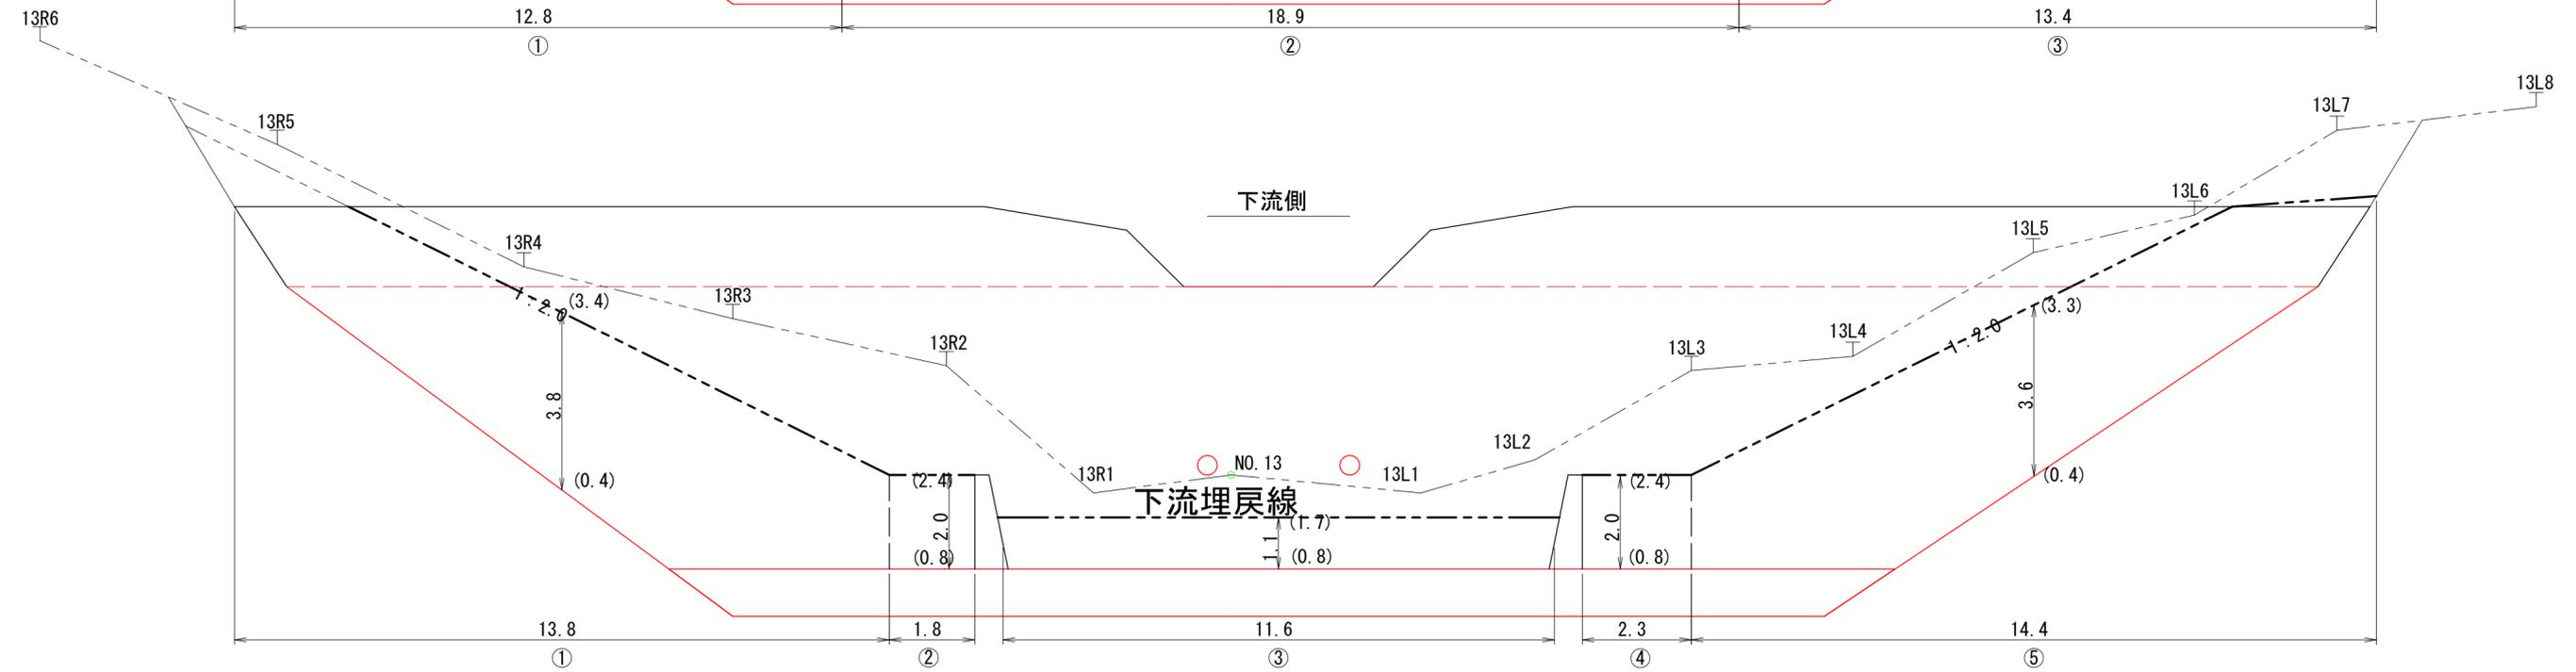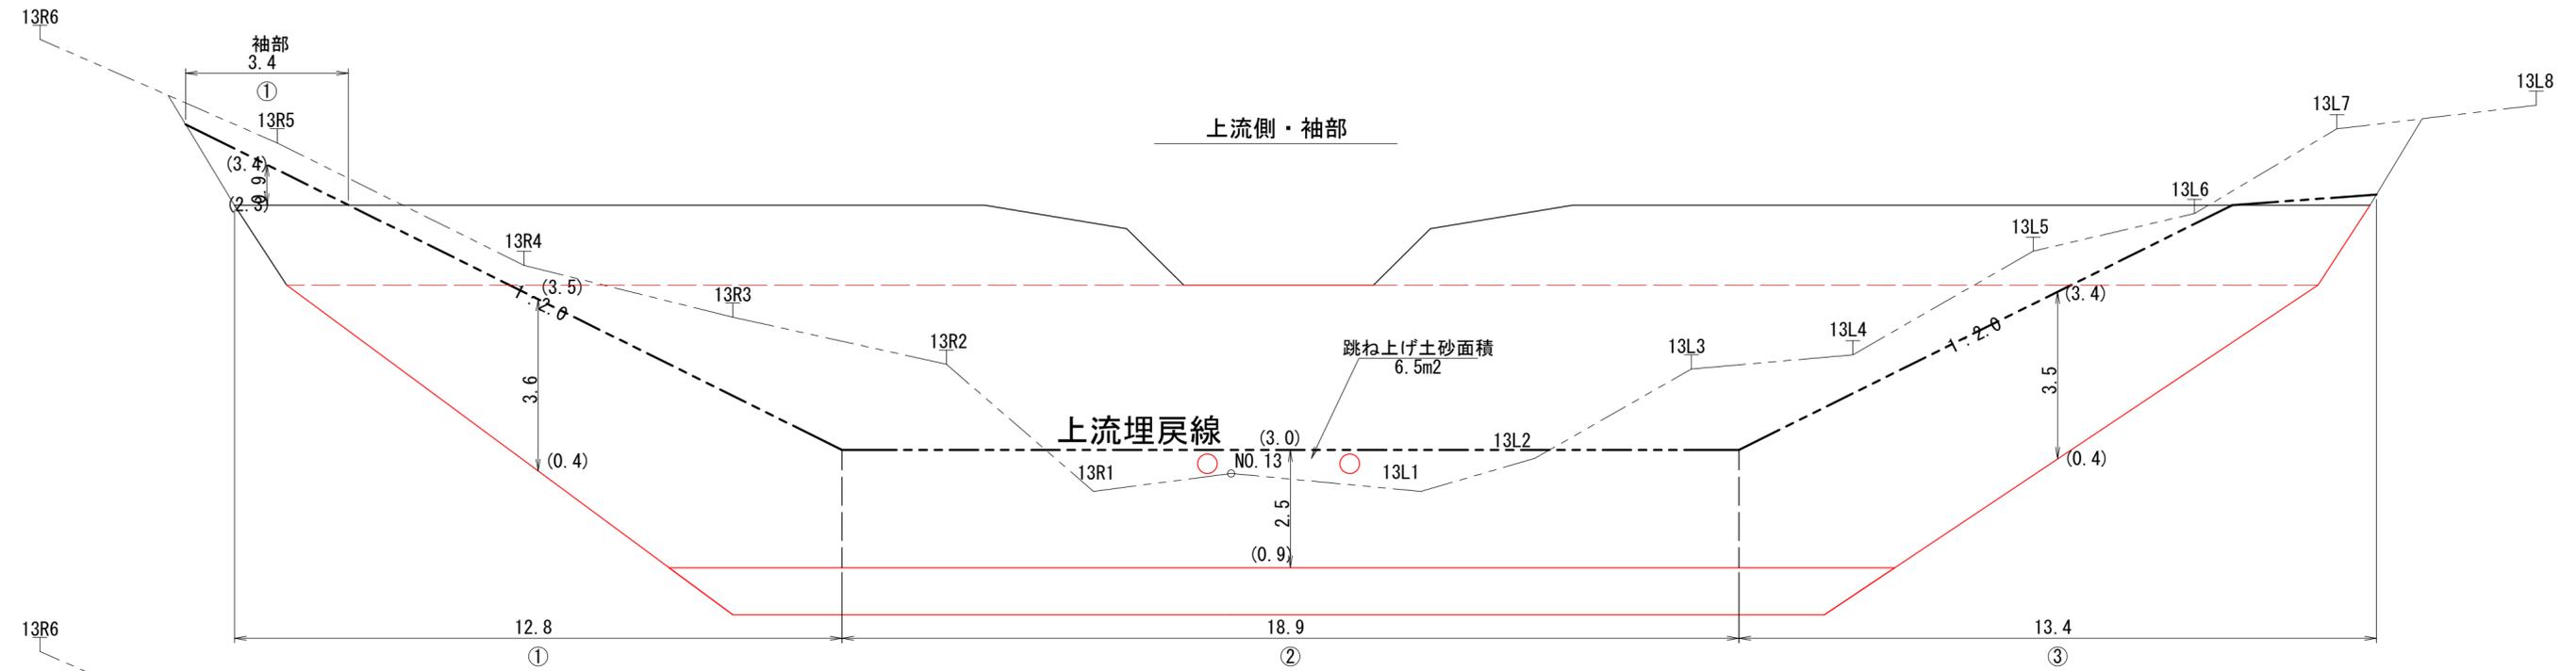


年 度	令和 7 年 度		
図 面 名	No3コンクリート谷止工 埋戻図		
施 工 地	群馬県利根郡みなかみ町須川 字観音山国有林210る4林小班		
工 事 名	ブナ坂(唐沢)地区 復旧治山工事(R7補正)		
図面番号	7	縮 尺	1:100
設 計 者	製 図 者		
関東森林管理局		利根沼田森林管理署 NO.	

丸太残存型枠工 (治山ダム用) 標準図

縮尺 図示


断面図

S=1/50

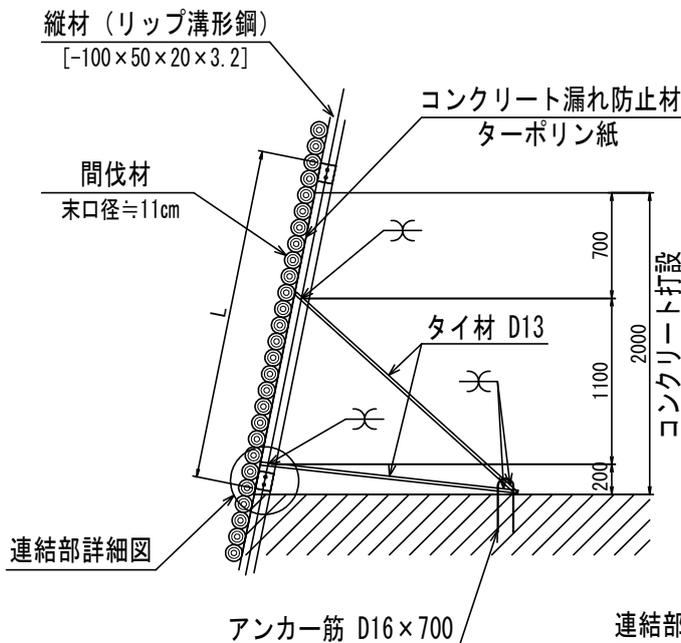


正面図

S=1/50

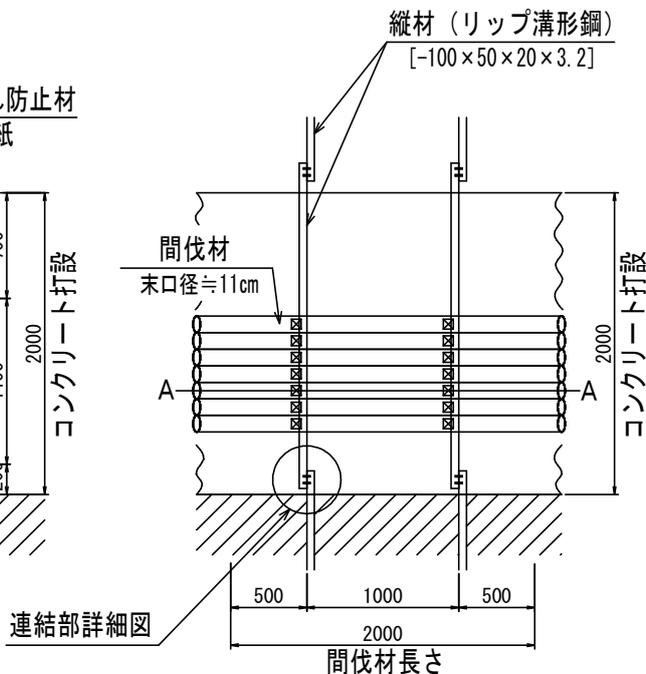

連結部詳細図

S=1/25

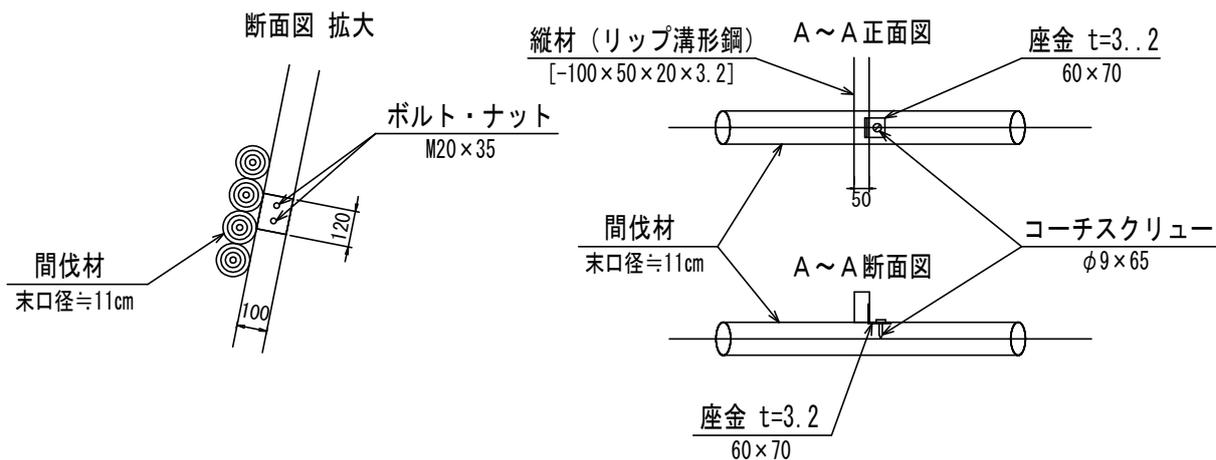

丸太残存型枠工 (治山ダム用) 材料表

100m2m当たり

名称	規格	単位	数量	摘要
丸太材	末口径8-14cm程度 長さ2-3m程度	m ³	11.8	

図面番号

9-1

縮尺

図示