
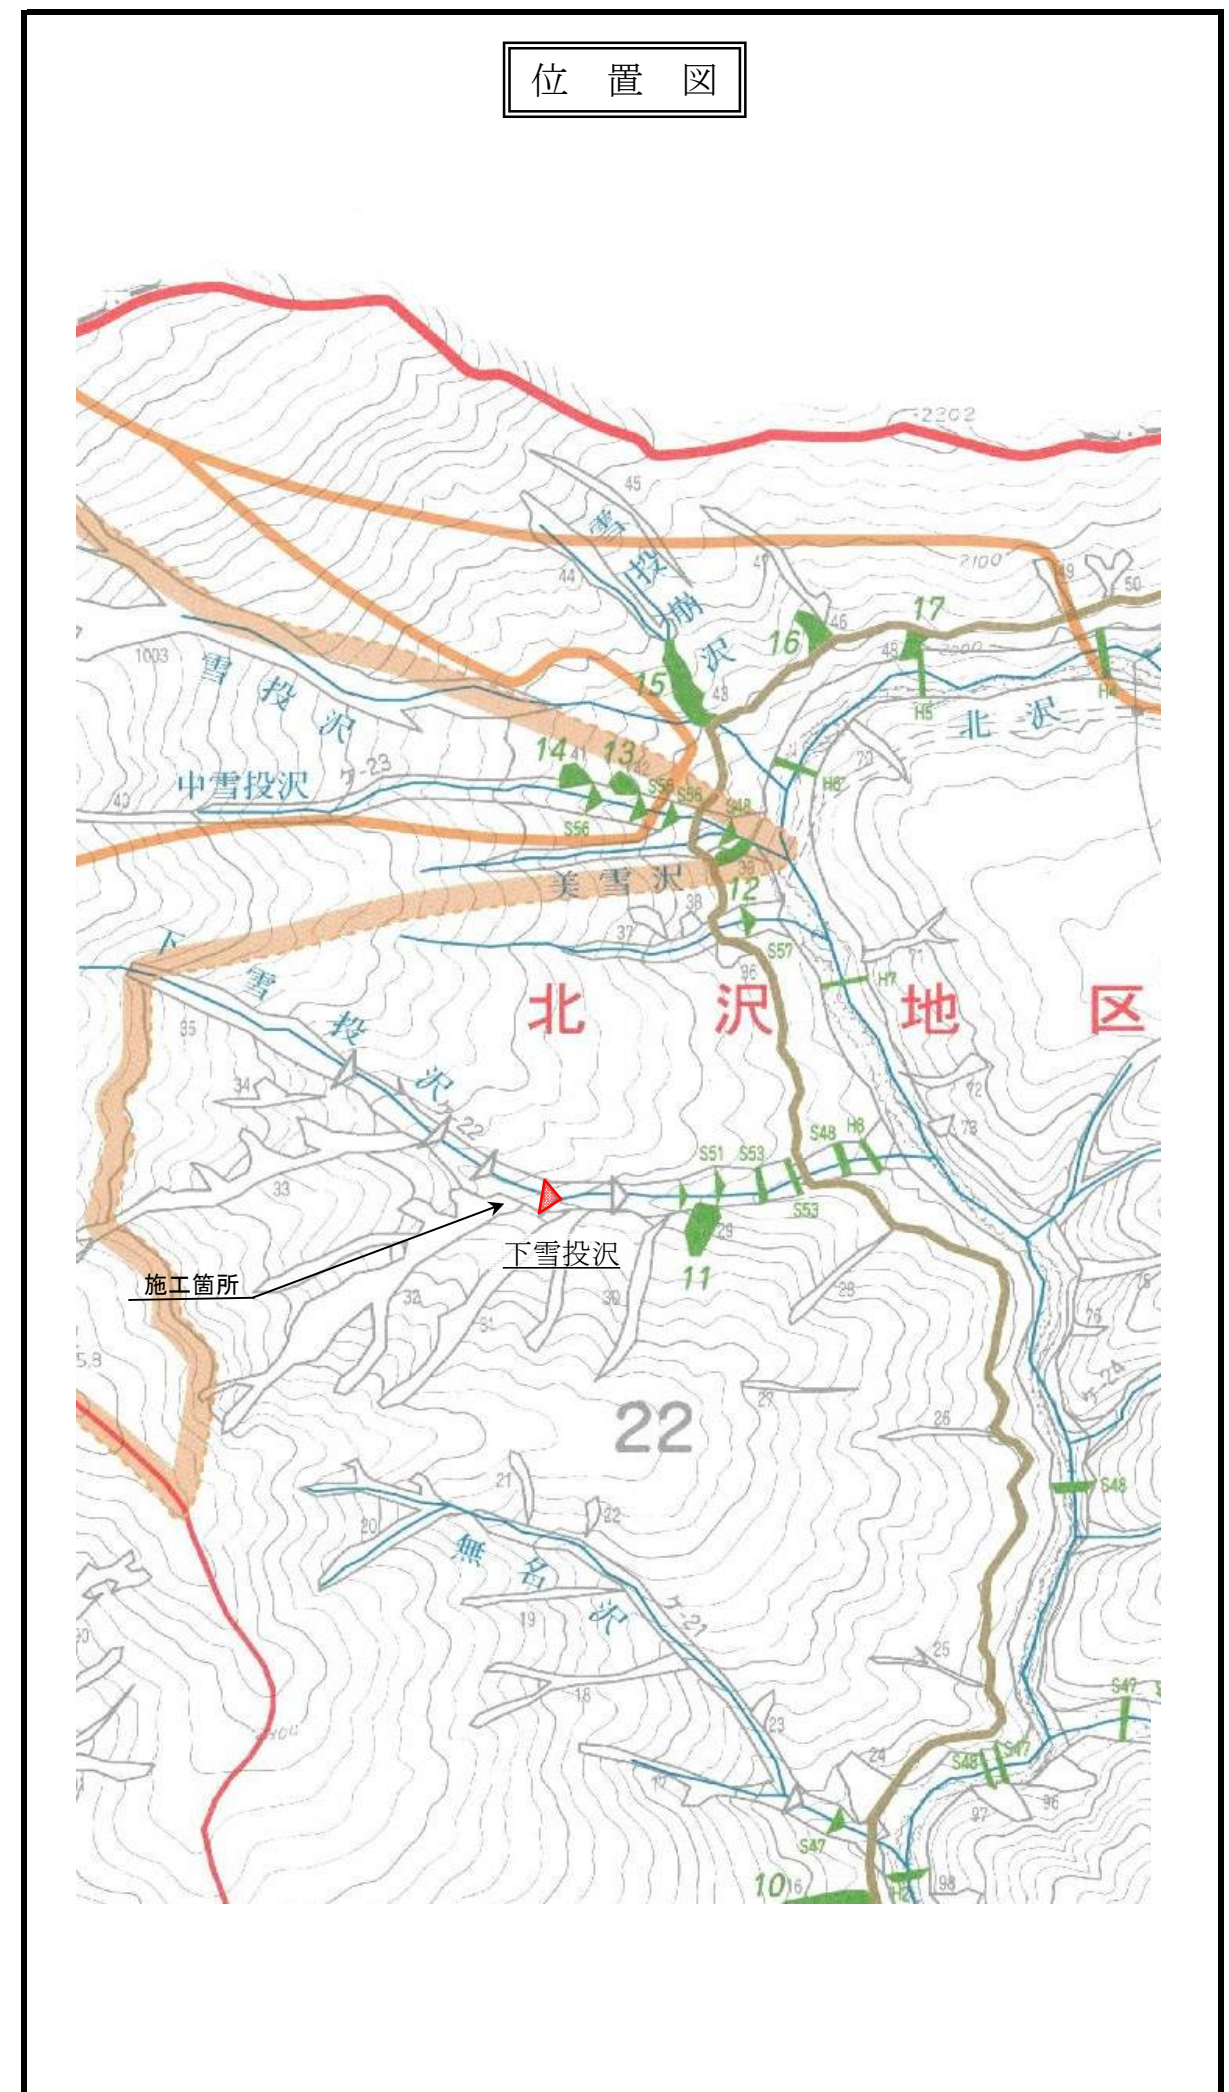


令和 7 年 度


施工地	山梨県 南アルプス市 芦安芦倉 山梨県有林地内								
工事名	野呂川地区（下雪投沢）直轄治山工事								
設 計 図									
工 種	溪間	数 量	1.0 基	山腹安定面積	- ha	貯砂量	- m ³	現溪床勾配	20.5 %
集水面積	57 ha	崩壊地の方位	図示	山腹平均傾斜	- 度	海拔高	2,008 m	計画勾配	16.0 %
		有林地	0 %	無林地	100 %	年間降水量	2,374 m/m	最大日雨量	500 m/m
地 質	四万十主帯								
関 東 森 林 管 理 局 山 梨 森 林 管 理 事 務 所									

[illegible]

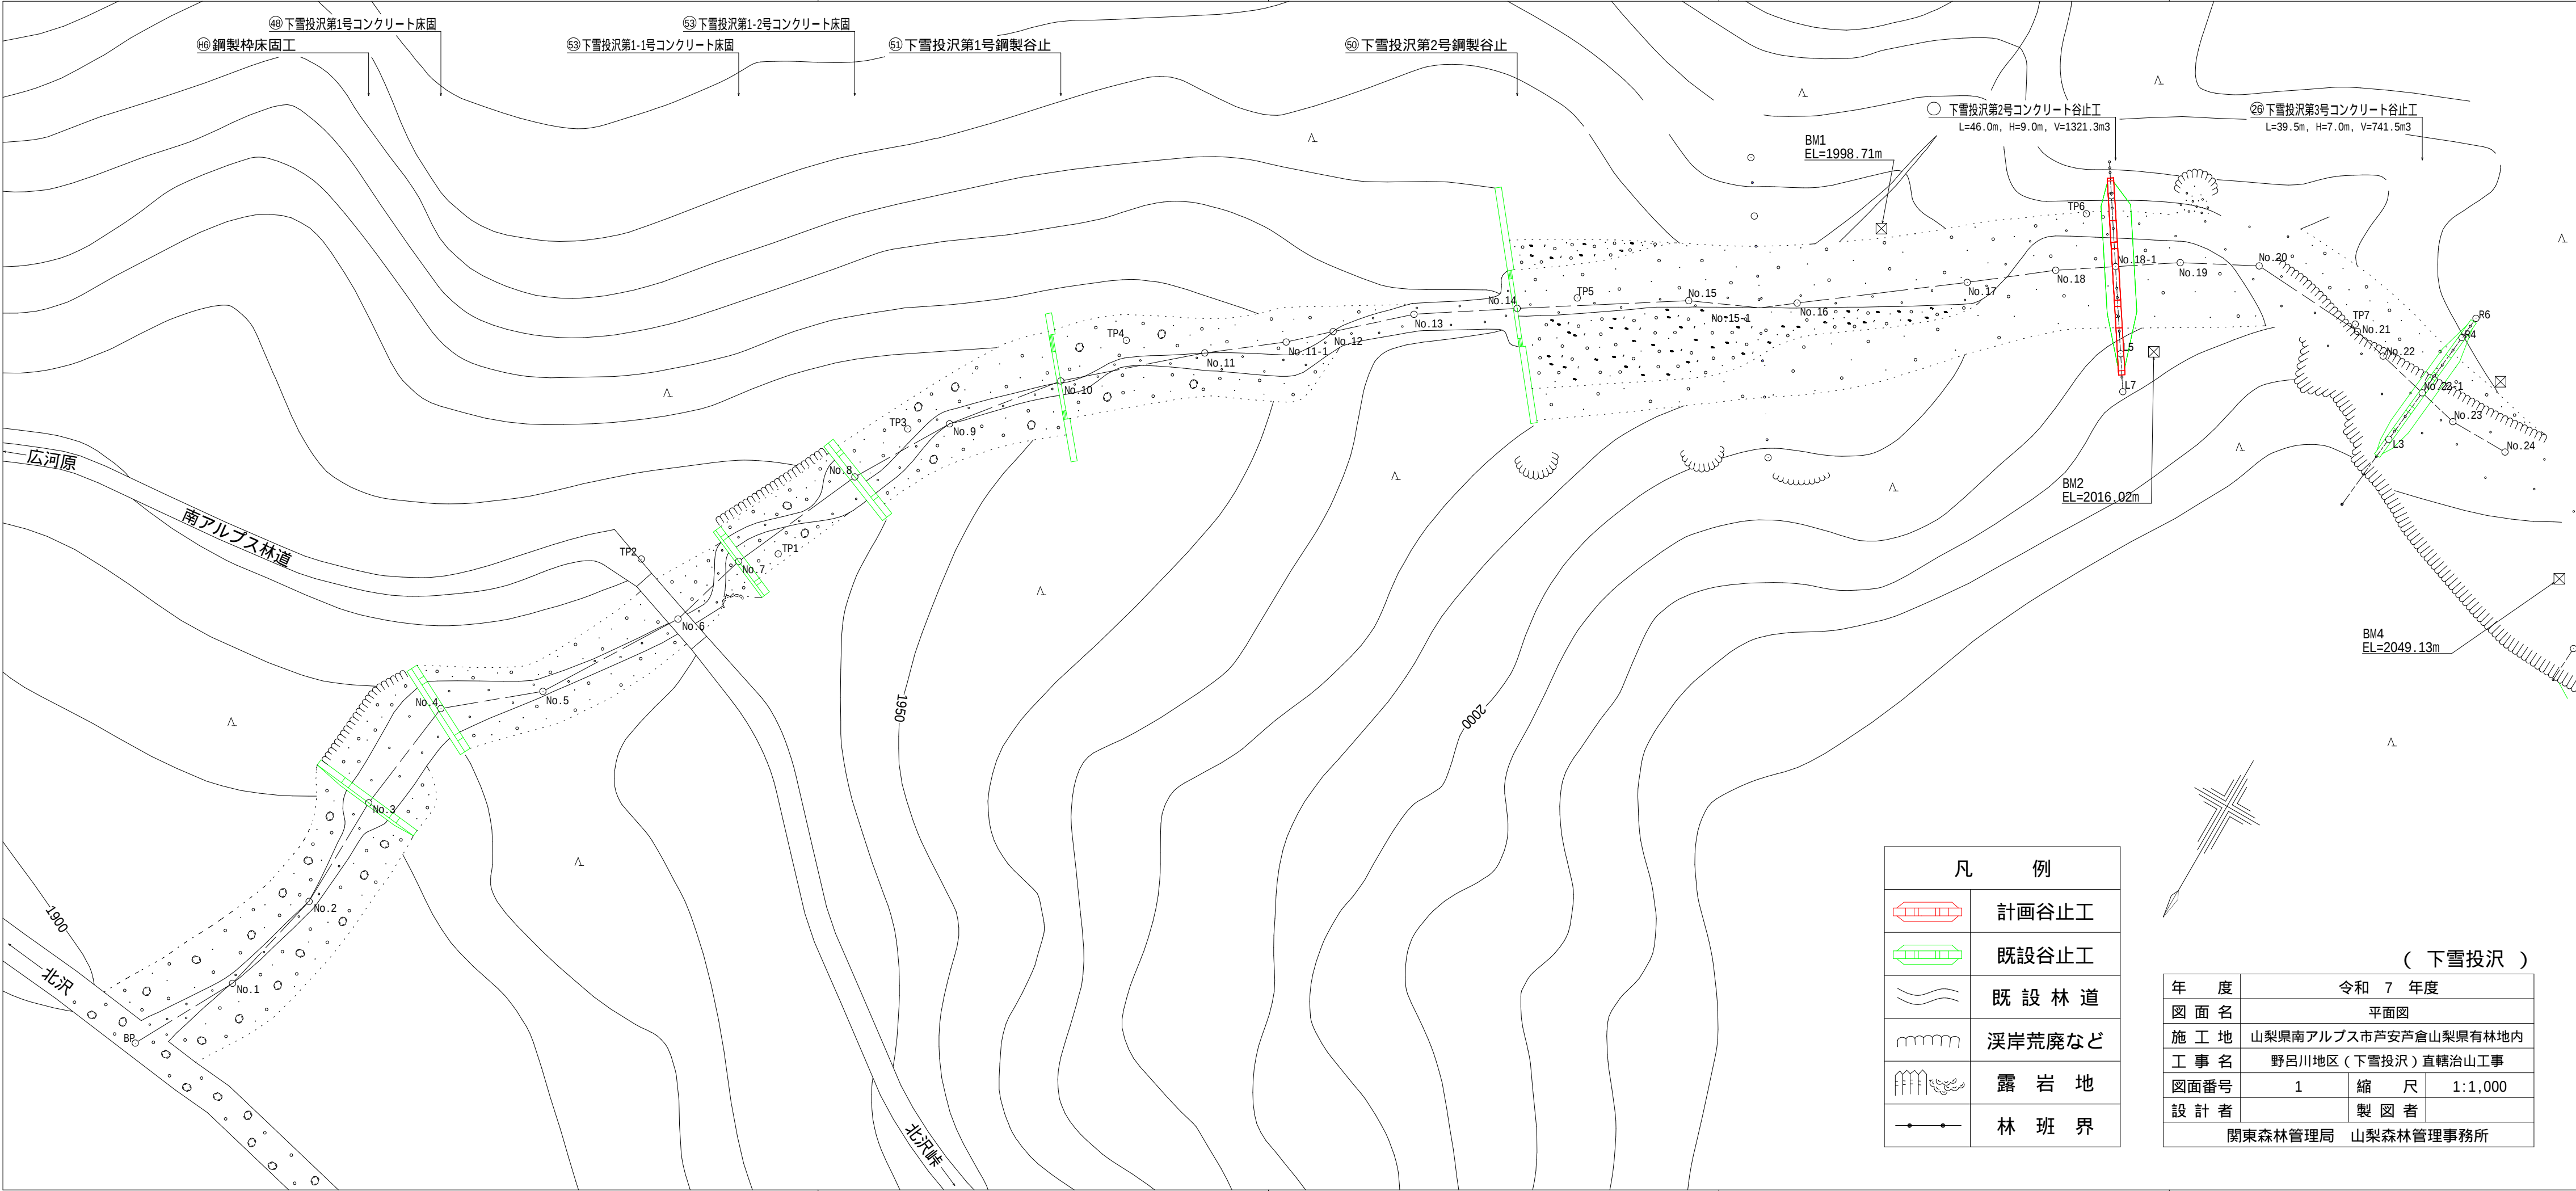


凡 例	
	計画谷止工
	既設谷止工
	既 設 林 道
	溪岸荒廃など
	露 岩 地
	林 班 界

(下 雪 投 沢)			
年 度	令和 7 年度		
図 面 名	平面図		
施 工 地	山梨県南アルプス市芦安芦倉山梨県有林地内		
工 事 名	野呂川地区(下雪投沢)直轄治山工事		
図面番号	1	縮 尺	1:1,000
設 計 者		製 図 者	
関東森林管理局 山梨森林管理事務所			

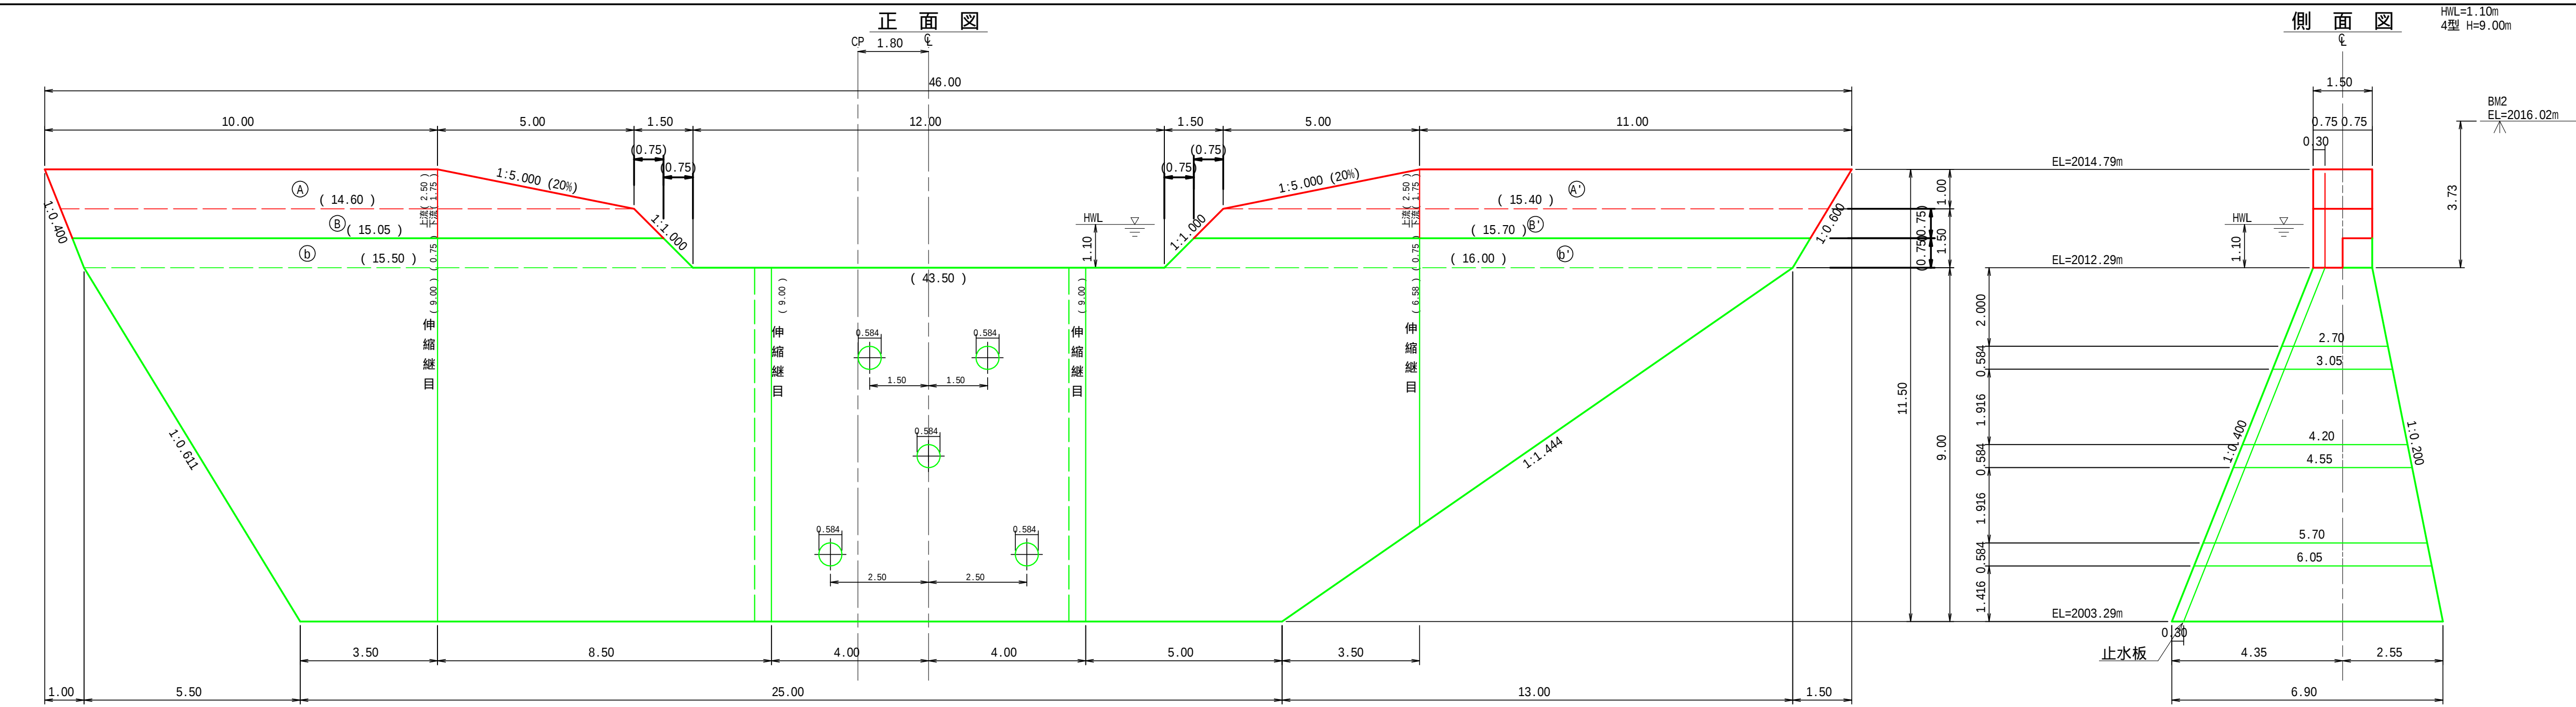

伸縮継目詳細図
S=1:50

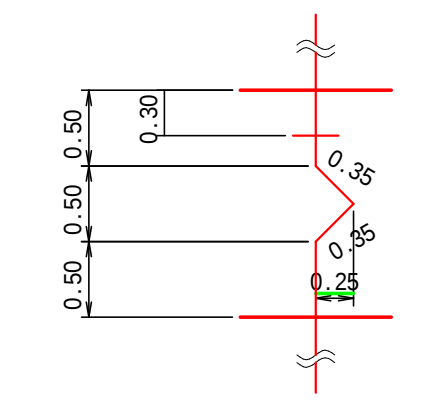

凡 例	
—	当年度施工箇所
—	既設施工箇所


下雪投沢 第2号コンクリート谷止工 数量表			
種 別	数 量	単 位	備 考
コンクリート	89.9	m3	
型枠	119.9	m2	木製残存型枠
型枠	4.8	m2	一般型枠
伸縮継目	7.2	m2	伸縮目地材 厚さ10mm
止水板	5.0	m	CC300 7mm
堤名板	1.0	枚	0.6×0.8 軽合金または石材
打継面処理	70.0	m2	チッピング

年 度	令 和 7 年 度		
図 面 名	第2号コンクリート谷止工 構造図		
施 工 地	山梨県南アルプス市芦安芦倉 山梨県有林地内		
工 事 名	野呂川地区（下雪投沢）直轄治山工事		
図面番号	3	縮 尺	1:100
設 計 者	製図者		
関東森林管理局	山梨森林管理事務所	NO.	


下雪投沢 第2号コンクリート谷止工 間詰数量表			
種 別	数 量	単 位	備 考
間詰練積	12.8	m2	
間詰コンクリート	2.0	m3	

（ 下 雪 投 沢 ）			
年 度	令和 7 年度		
図 面 名	第2号コンクリート谷止工 間詰図		
施 工 地	山梨県南アルプス市芦安芦倉山梨県有林地内		
工 事 名	野呂川地区（下雪投沢）直轄治山工事		
図面番号	4	縮 尺	1:100
設 計 者		製 図 者	
関東森林管理局 山梨森林管理事務所			


右 岸 側

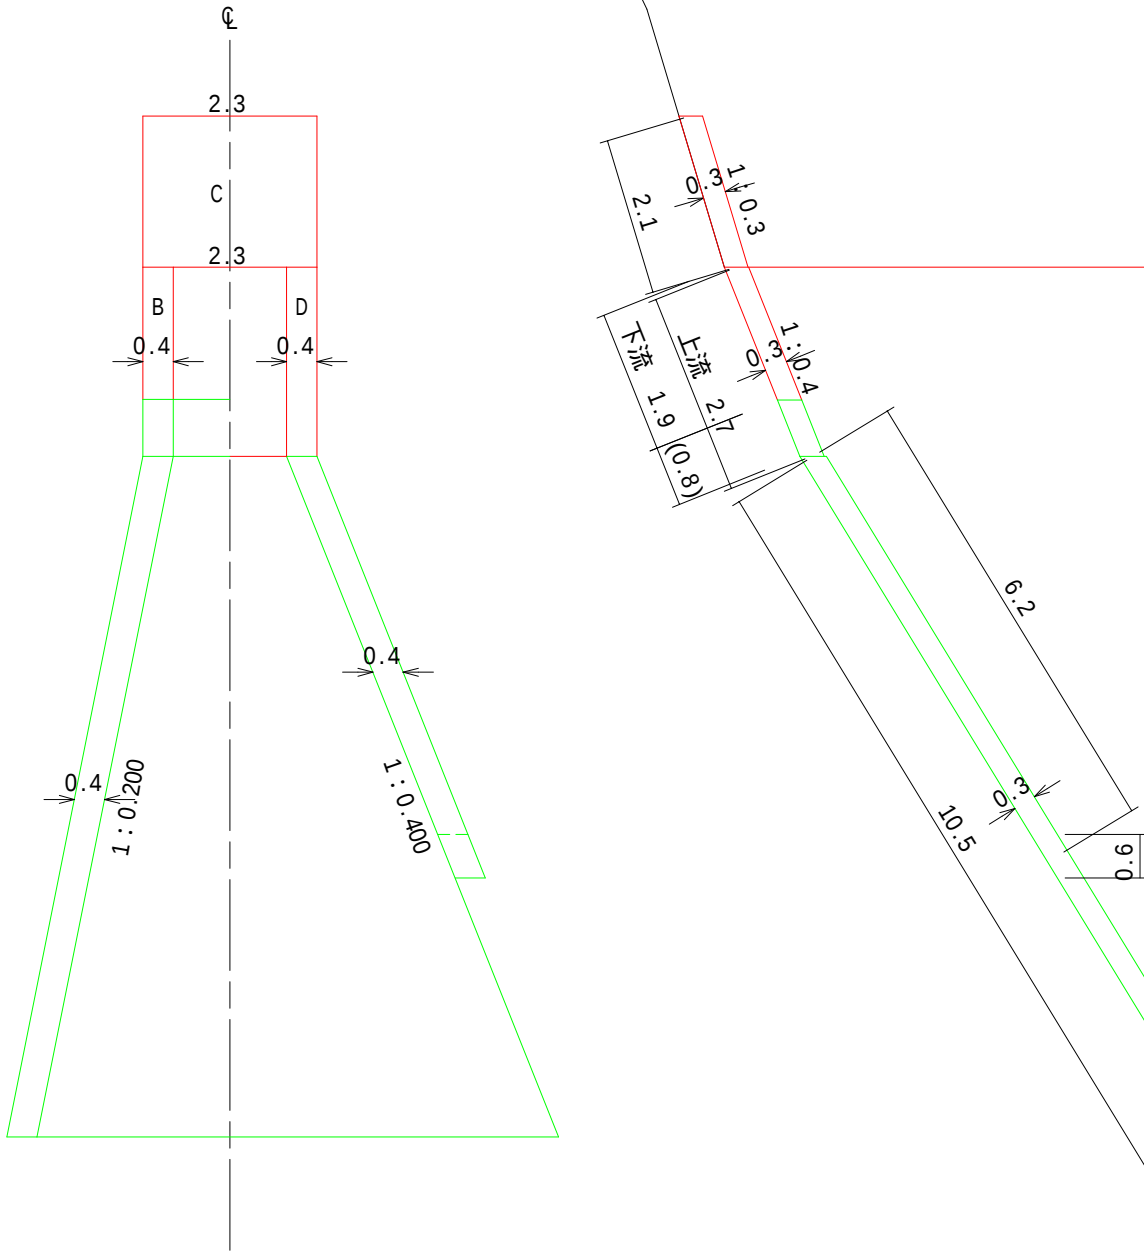

正 面 図

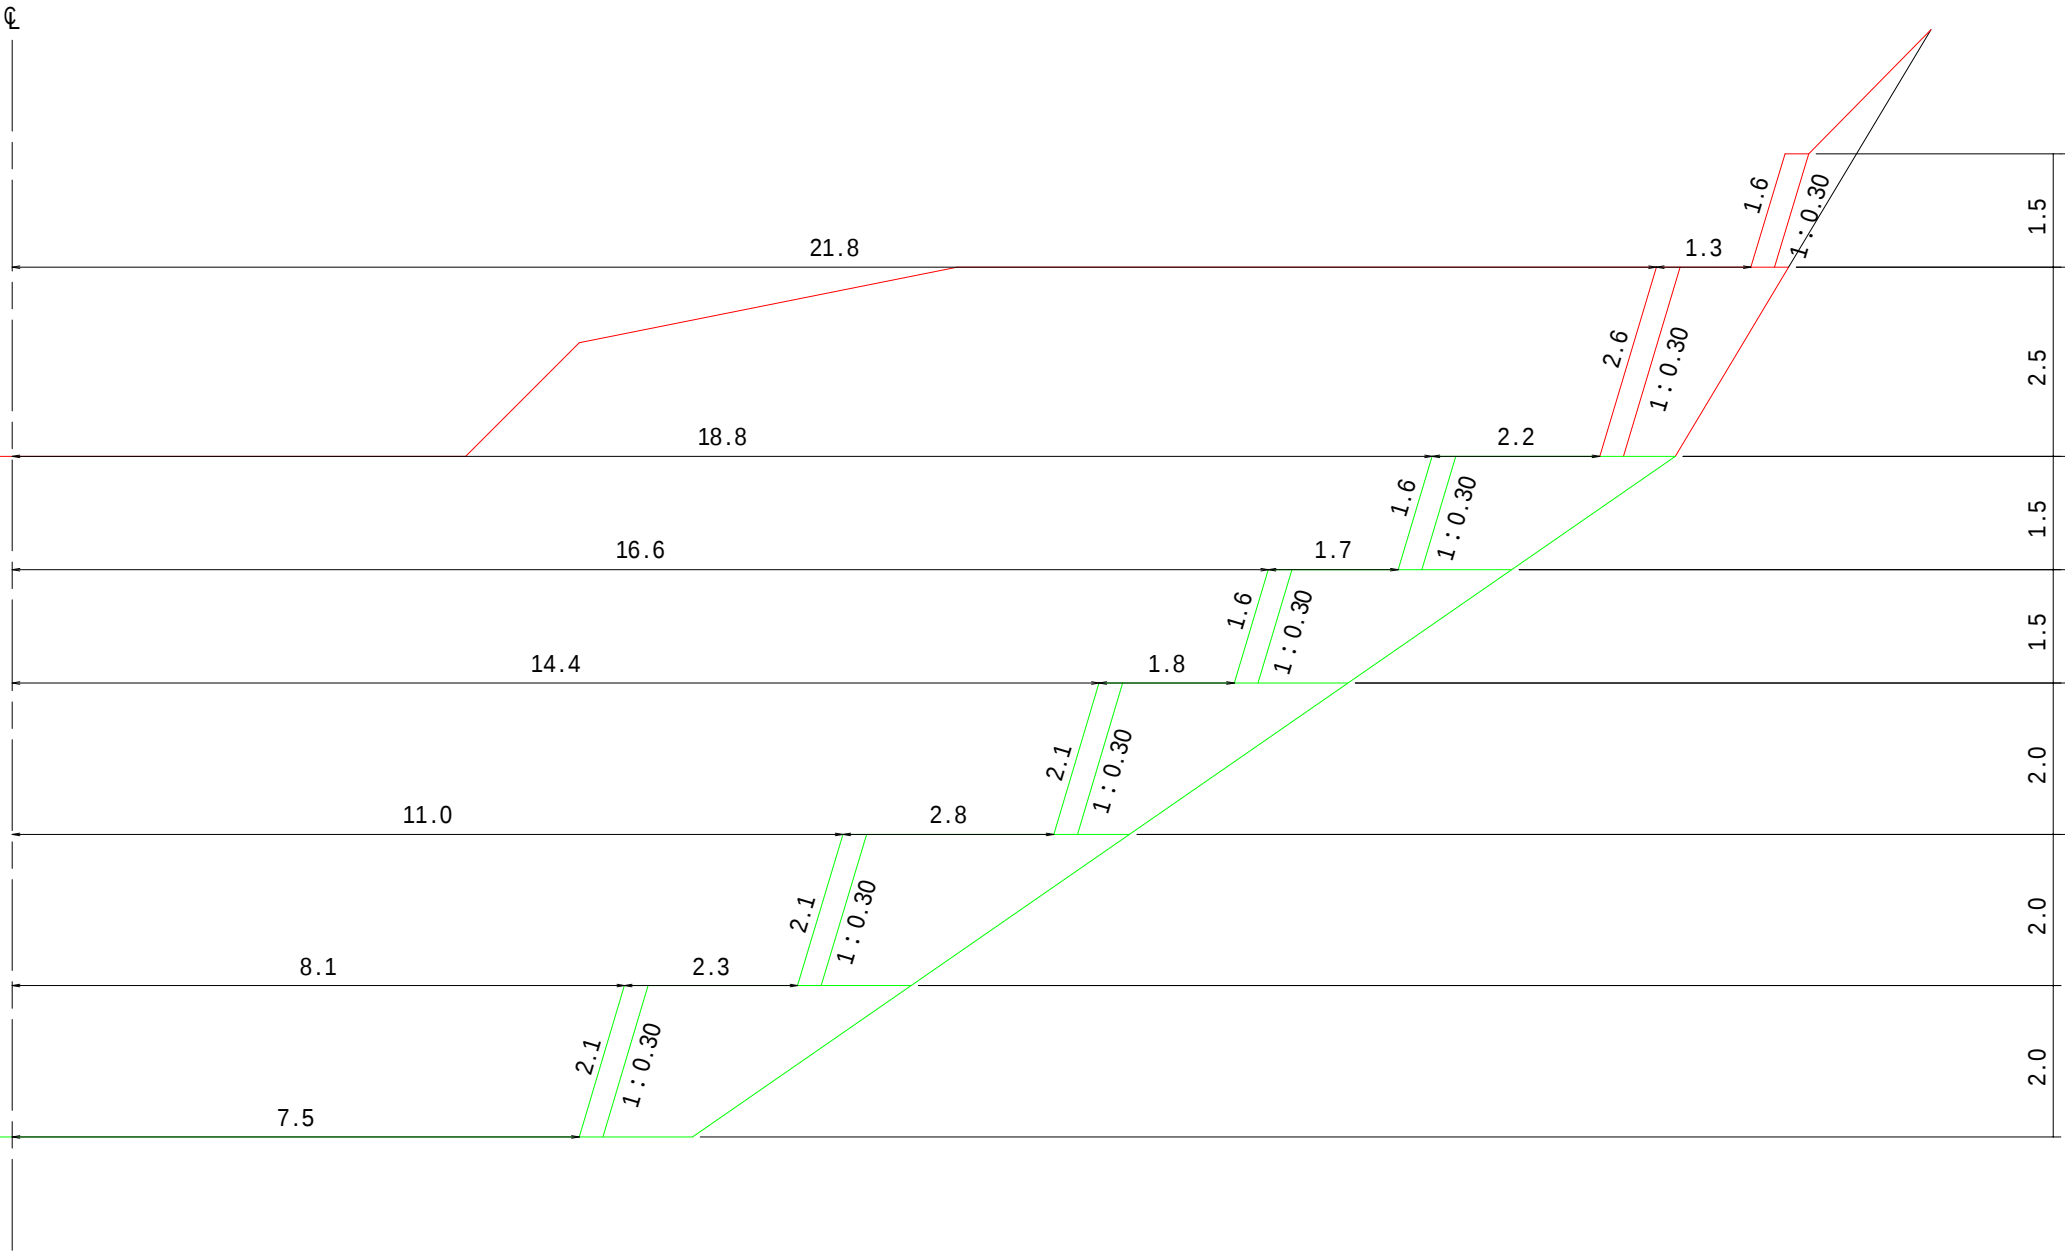


左 岸 側

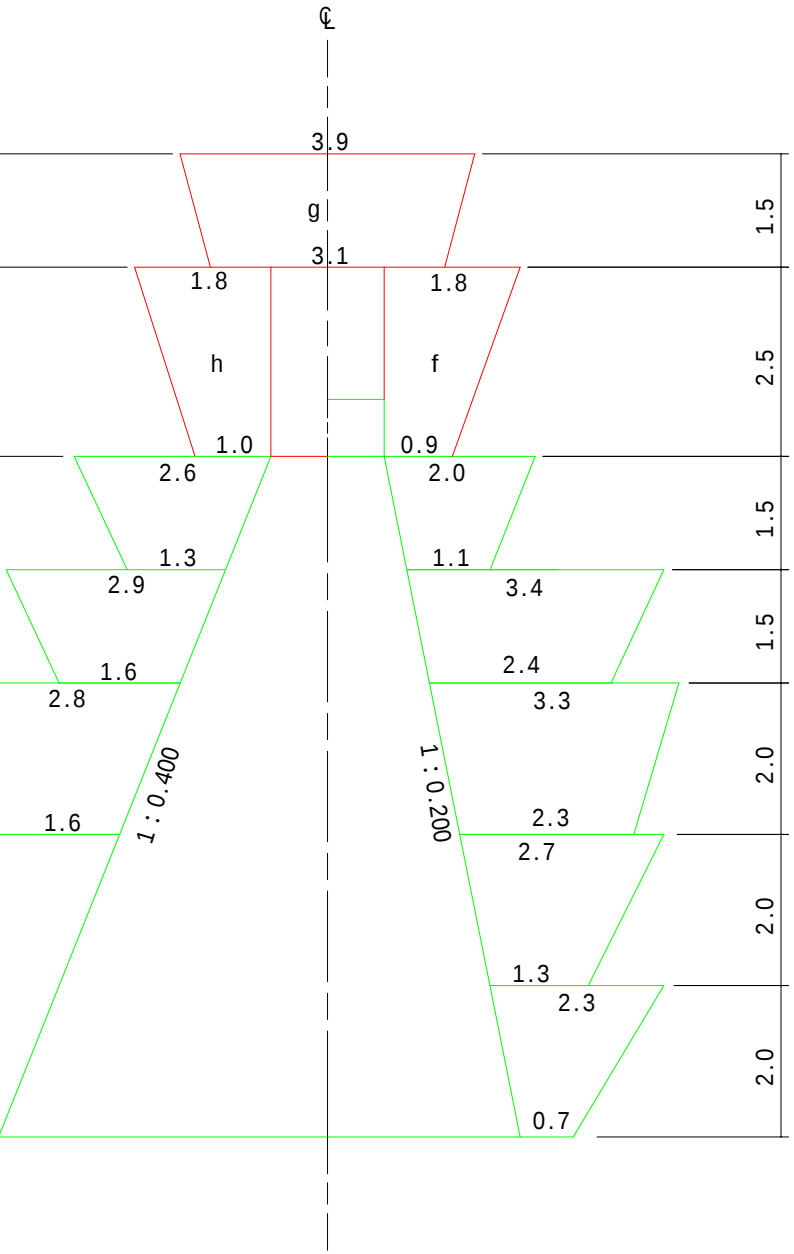

丸太残存型枠工 標準図


断面図

S=1/50

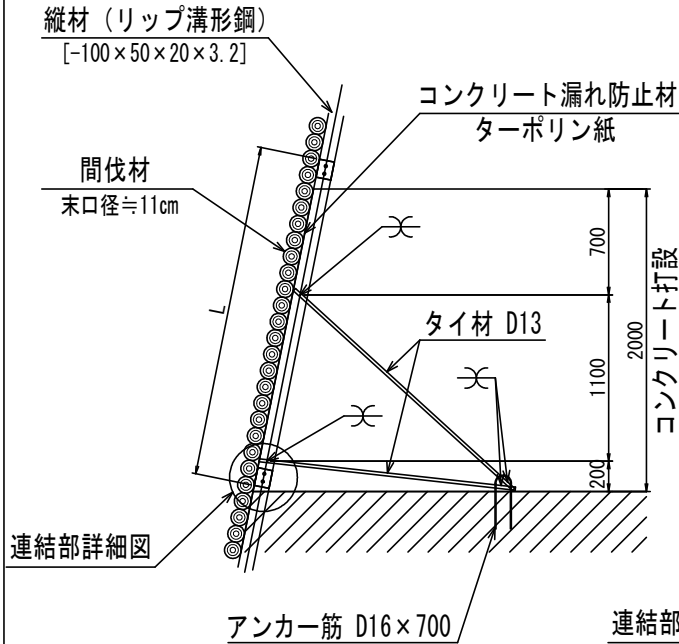


正面図

S=1/50

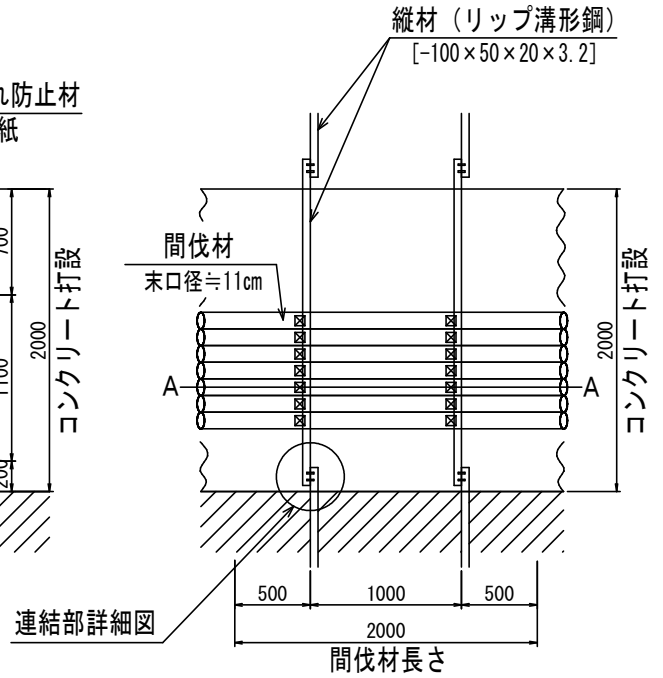

接続部詳細図


S=1/25

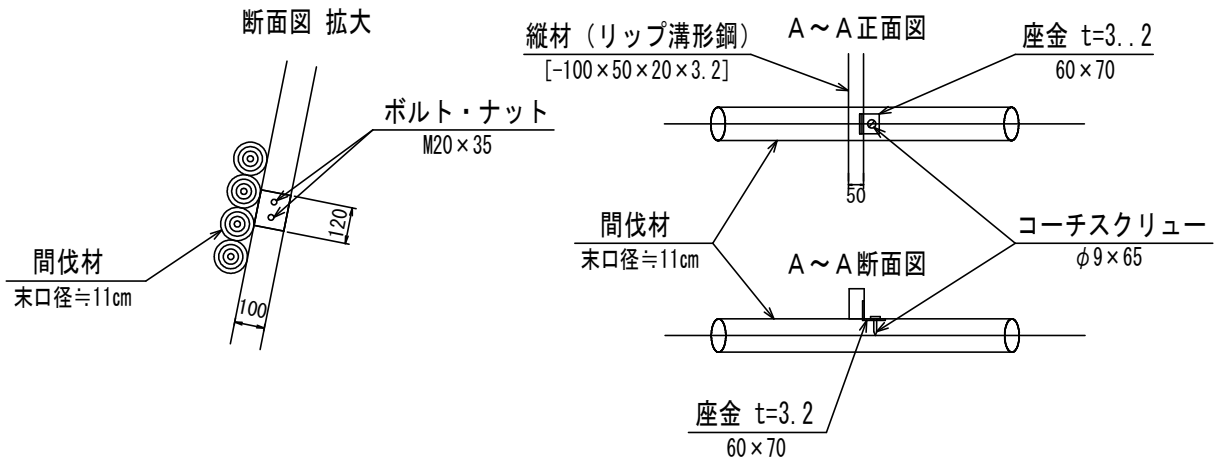

間詰練積 標準図

縮尺 S=1:30

側 面 図

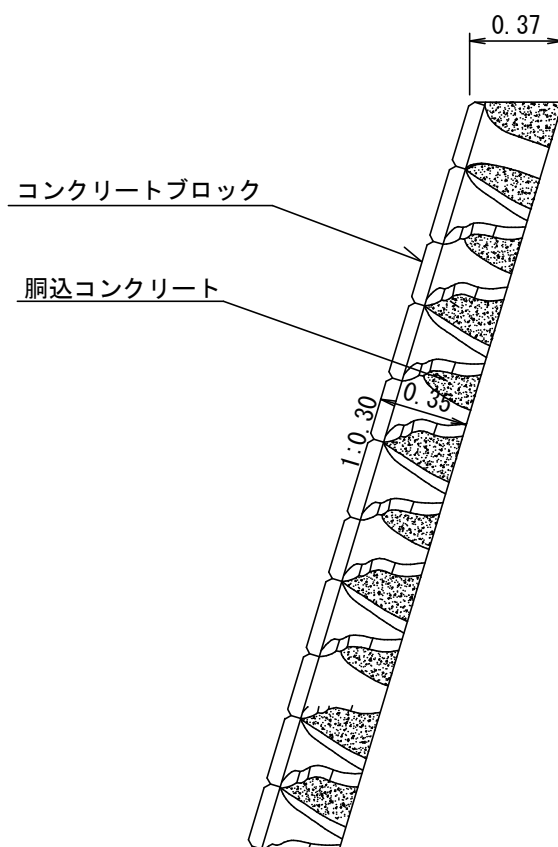

間詰練積 (10m) 当 たり			材 料 明 細 表	
種 別	規格・寸法	数 量	単位	備 考
コンクリートブロック	控え35cm	10.00	m ²	
胴込コンクリート	18-8-25-BB	2.20	m ³	