



図名	位置図
署名	岩手南部森林管理署
名称	沢山沢林道改良工事
所在地	岩手県花巻市石鳥谷町 長谷堂字葛丸皮国有林600林班外
縮尺	1/20,000

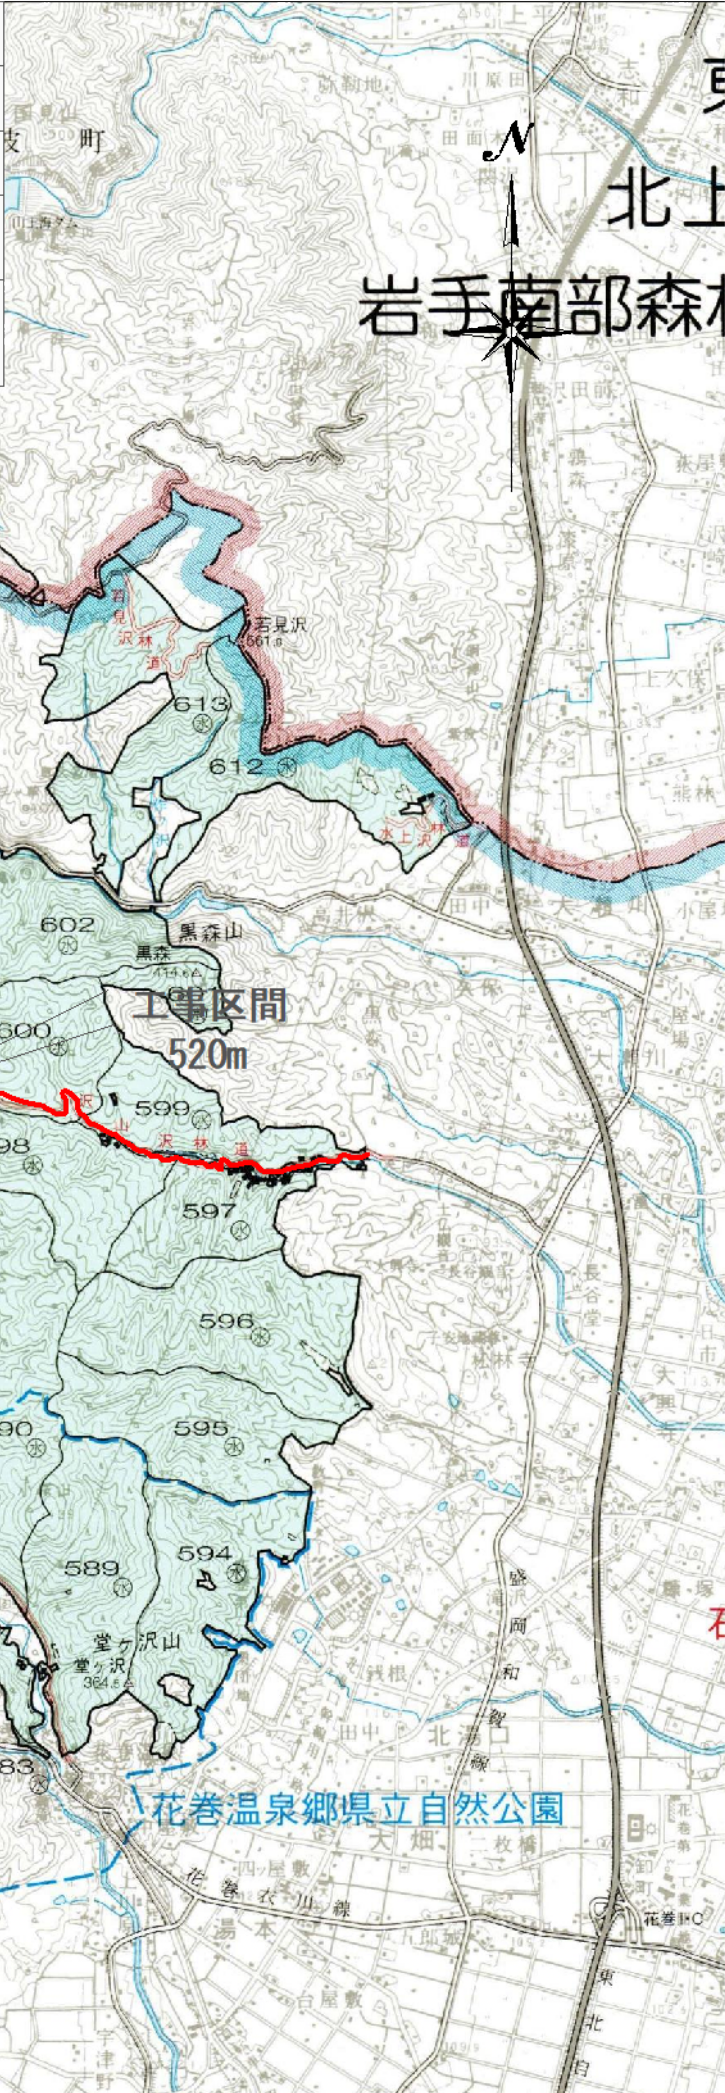

図名	位置図	
署名	岩手南部森林管理署	
名称	沢山沢林道改良工事	
所在地	岩手県花巻市石鳥谷町 長谷堂字葛丸皮国有林600林班外	
縮尺	1/50,000	

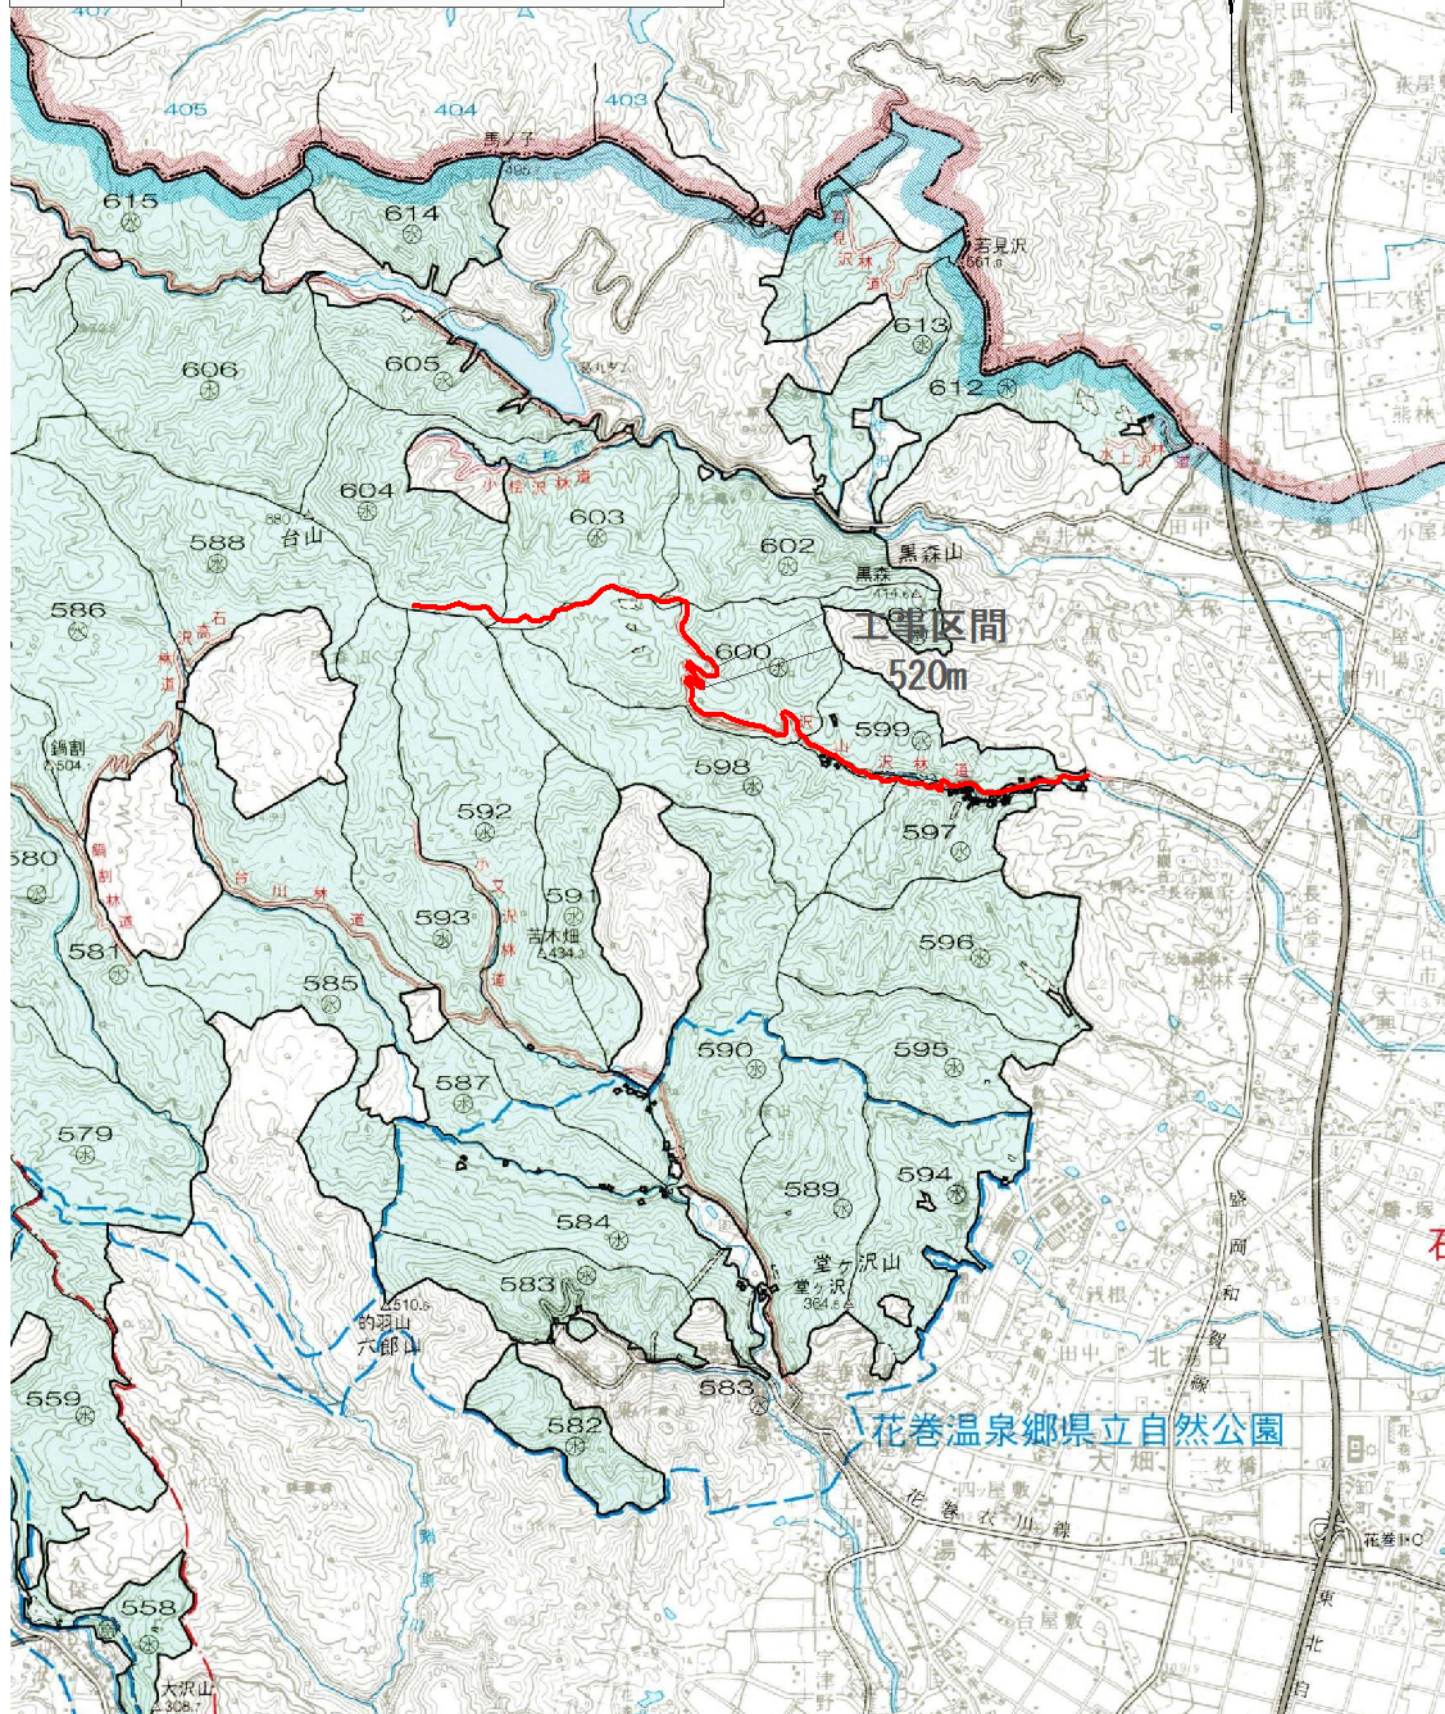

名 称	沢山沢林道	
種 類	自動車道2級	
延 長	L=520.0 m	
全幅員	W=3.60 m	
勾配	最 急	13.5 %
	最 緩	2.5 %
	平 均	10.2 %
最小半径	12.0 m	

598林班

わ₂水帯

600林班


わ水

600林班

か₂水

曲 線 諸 数 値 表

IP.NO	D	I	IA		R	TL	SL	CL	BC	MC	EC	IP	MEMO
			L	R									
BP	m	°	°	°	m	m	m	m	m	m	m	m	BP= 0.0
7	58.9	215.36		35.36	50	16.1	2.5	31.1	231.7	247.2	262.8	247.7	
8	46.1	113.55	66.05		16	10.4	3.1	18.5	282.4	291.6	300.8	292.8	
9	22.4	148.00	32.00		40	11.5	1.6	22.3	301.4	312.5	323.7	312.8	
10	30.5	111.08	68.52		16	11.0	3.4	19.2	331.8	341.4	351.0	342.8	
11	53.0	106.48	73.12		35	26.0	8.6	44.7	367.0	389.4	411.8	393.0	
12	58.9	236.50		56.50	16	8.7	2.2	15.9	436.0	443.9	451.9	444.7	
13	22.9	142.59	37.01		16	5.4	0.9	10.3	460.7	465.9	471.1	466.1	
14	24.9	187.51		7.51	-	-	-	-	-	-	-	490.5	
15	25.8	161.21	18.39		50	8.2	0.7	16.3	508.1	516.3	524.4	516.4	
16	36.3	267.20		87.20	23	22.0	8.8	36.1	530.5	548.1	565.6	552.5	
17	33.9	266.23		86.23	12	11.3	4.5	18.1	566.2	575.3	584.3	577.5	
18	19.6	214.04		34.04	23	7.0	1.1	13.7	585.6	592.5	599.3	592.7	
19	26.6	156.40	23.20		50	10.3	1.1	20.4	608.5	618.7	628.9	618.8	
20	31.0	164.24	15.36		80	11.0	0.7	21.8	638.5	649.4	660.3	649.5	
21	42.2	191.43		11.43	100	10.3	0.5	20.5	681.3	691.5	701.7	691.5	
22	35.7	156.59	23.01		50	10.2	1.0	20.1	717.0	727.0	737.1	727.2	
23	55.8	67.02	112.58		13	19.6	10.5	25.6	763.0	775.9	788.7	782.7	
EP	31.0												EP= 800.0

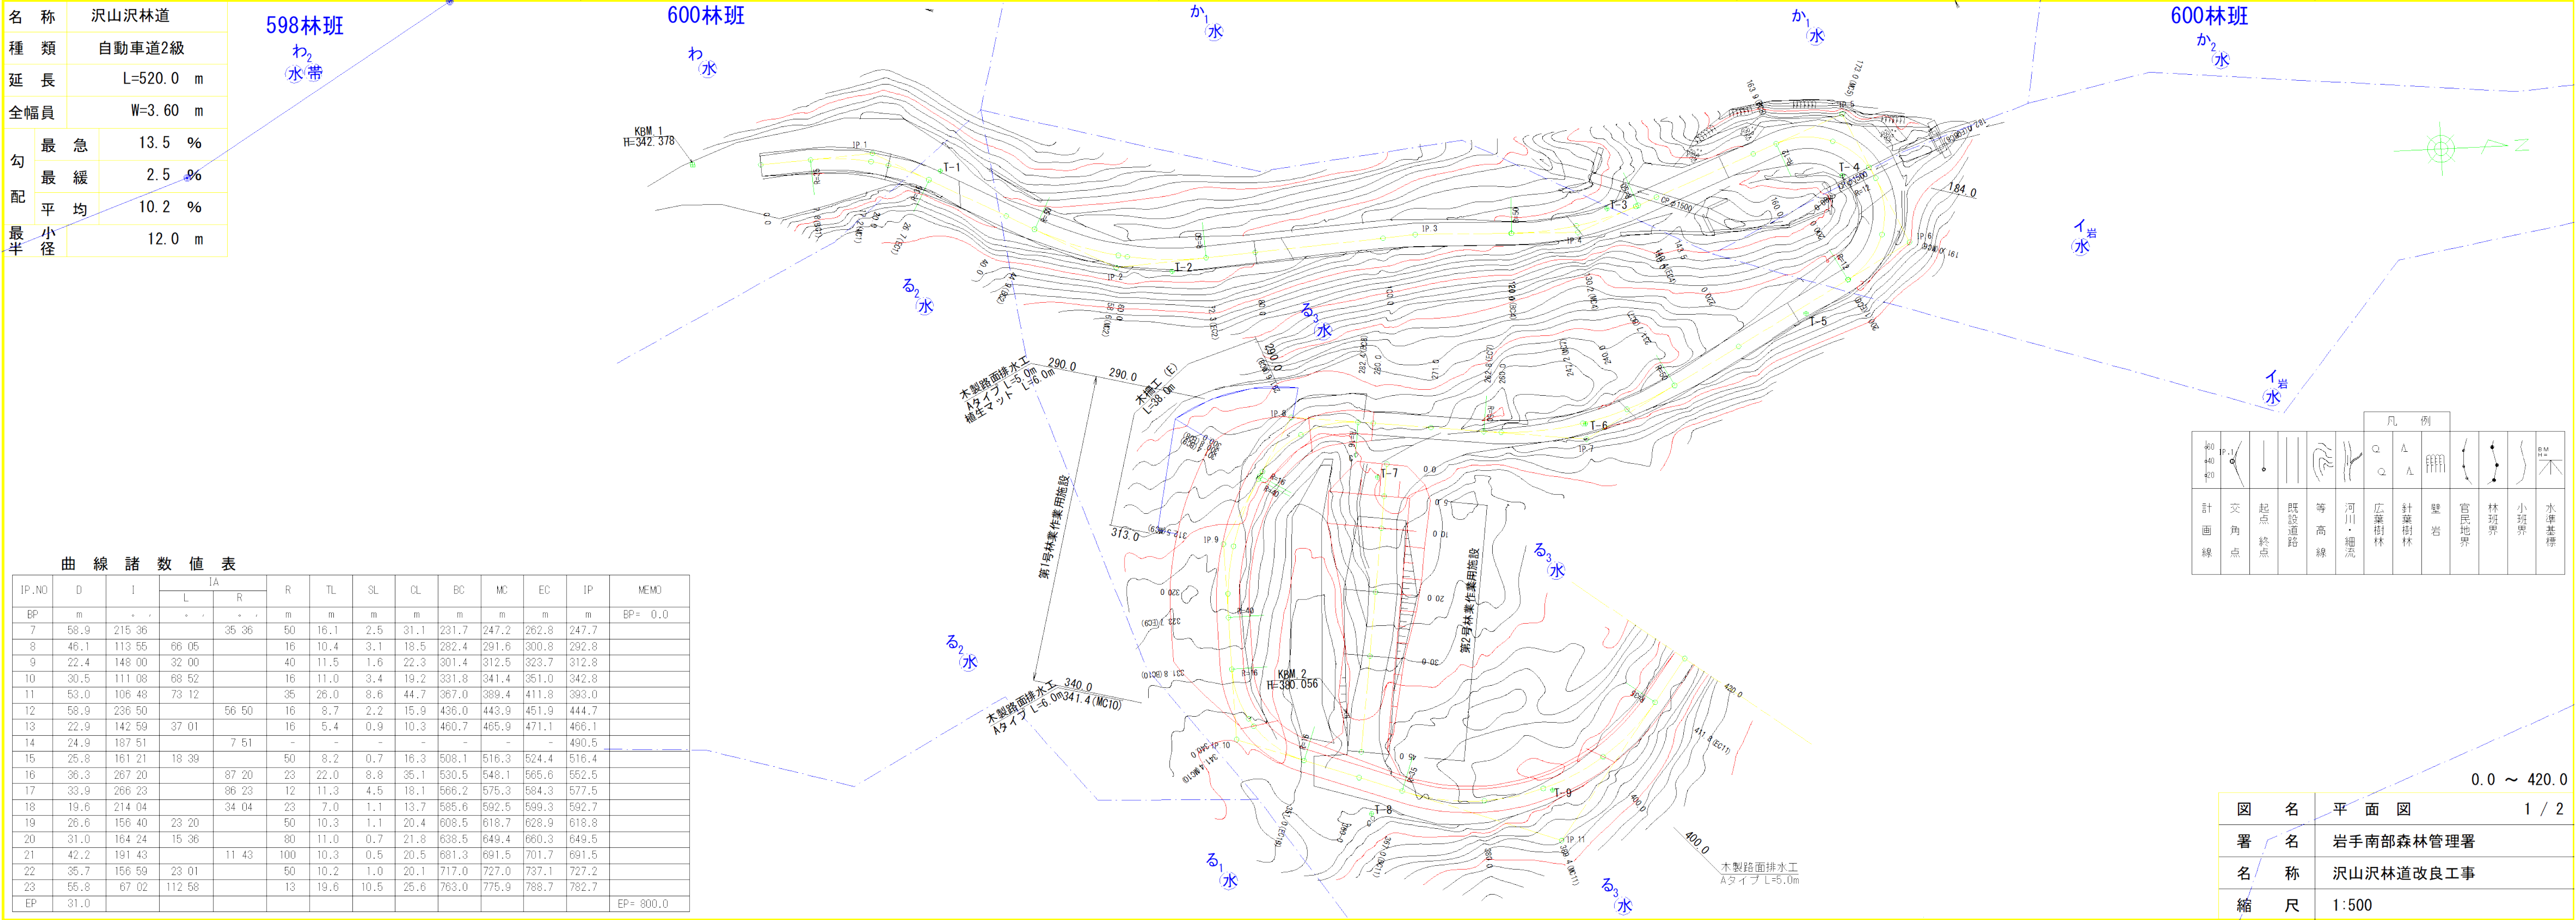

凡 例	
	計画線
	交角点
	起点 終点
	既設道路
	等高線
	河川・細流
	広葉樹林
	針葉樹林
	壁岩
	官民地界
	林班界
	小班界
	水準基標

図 名	平面図
署 名	岩手南部森林管理署
名 称	沢山沢林道改良工事
縮 尺	1:500

名 称	沢山沢林道	
種 類	自動車道2級	
延 長	L=520.0 m	
全幅員	W=3.60 m	
勾配配	最 急	13.5 %
	最 緩	2.5 %
	平 均	10.2 %
最半小径	12.0 m	

曲 線 諸 数 値 表													
IP.NO	D	I	IA		R	TL	SL	CL	BC	MC	EC	IP	MEMO
			L	R									
BP	m	° ,	° ,	° ,	m	m	m	m	m	m	m	m	BP= 0.0
1	17.5	210 57		30 57	35	9.7	1.3	18.9	7.8	17.2	26.7	17.5	
2	41.9	148 35	31 25		50	14.1	1.9	27.4	44.9	58.6	72.3	58.9	
3	46.8	185 29		5 29	-	-	-	-	-	-	-	105.0	
4	25.3	156 43	23 17		50	10.3	1.1	20.3	120.1	130.2	140.4	130.4	
5	45.1	266 21		86 21	12	11.3	4.5	18.1	163.9	173.0	182.0	175.2	
6	22.5	266 21		86 21	12	11.3	4.5	18.1	182.0	191.0	200.1	193.3	
7	58.9	215 36		35 36	50	16.1	2.5	31.1	231.7	247.2	262.8	247.7	
8	46.1	113 55	66 05		16	10.4	3.1	18.5	282.4	291.6	300.8	292.8	
9	22.4	148 00	32 00		40	11.5	1.6	22.3	301.4	312.5	323.7	312.8	
10	30.5	111 08	68 52		16	11.0	3.4	19.2	331.8	341.4	351.0	342.8	
11	53.0	106 48	73 12		35	26.0	8.6	44.7	367.0	389.4	411.8	393.0	
12	58.9	236 50		56 50	16	8.7	2.2	15.9	436.0	443.9	451.9	444.7	
13	22.9	142 59	37 01		16	5.4	0.9	10.3	460.7	465.9	471.1	466.1	
14	24.9	187 51		7 51	-	-	-	-	-	-	-	490.5	
15	25.8	161 21	18 39		50	8.2	0.7	16.3	508.1	516.3	524.4	516.4	
16	36.3	267 20		87 20	23	22.0	8.8	35.1	530.5	548.1	565.6	552.5	
17	33.9	266 23		86 23	12	11.3	4.5	18.1	566.2	575.3	584.3	577.5	
18	19.6	214 04		34 04	23	7.0	1.1	13.7	585.6	592.5	599.3	592.7	
19	26.6	156 40	23 20		50	10.3	1.1	20.4	608.5	618.7	628.9	618.8	
20	31.0	164 24	15 36		80	11.0	0.7	21.8	638.5	649.4	660.3	649.5	
21	42.2	191 43		11 43	100	10.3	0.5	20.5	681.3	691.5	701.7	691.5	
22	35.7	156 59	23 01		50	10.2	1.0	20.1	717.0	727.0	737.1	727.2	
23	55.8	67 02	112 58		13	19.6	10.5	25.6	763.0	775.9	788.7	782.7	
EP	31.0												EP= 800.0


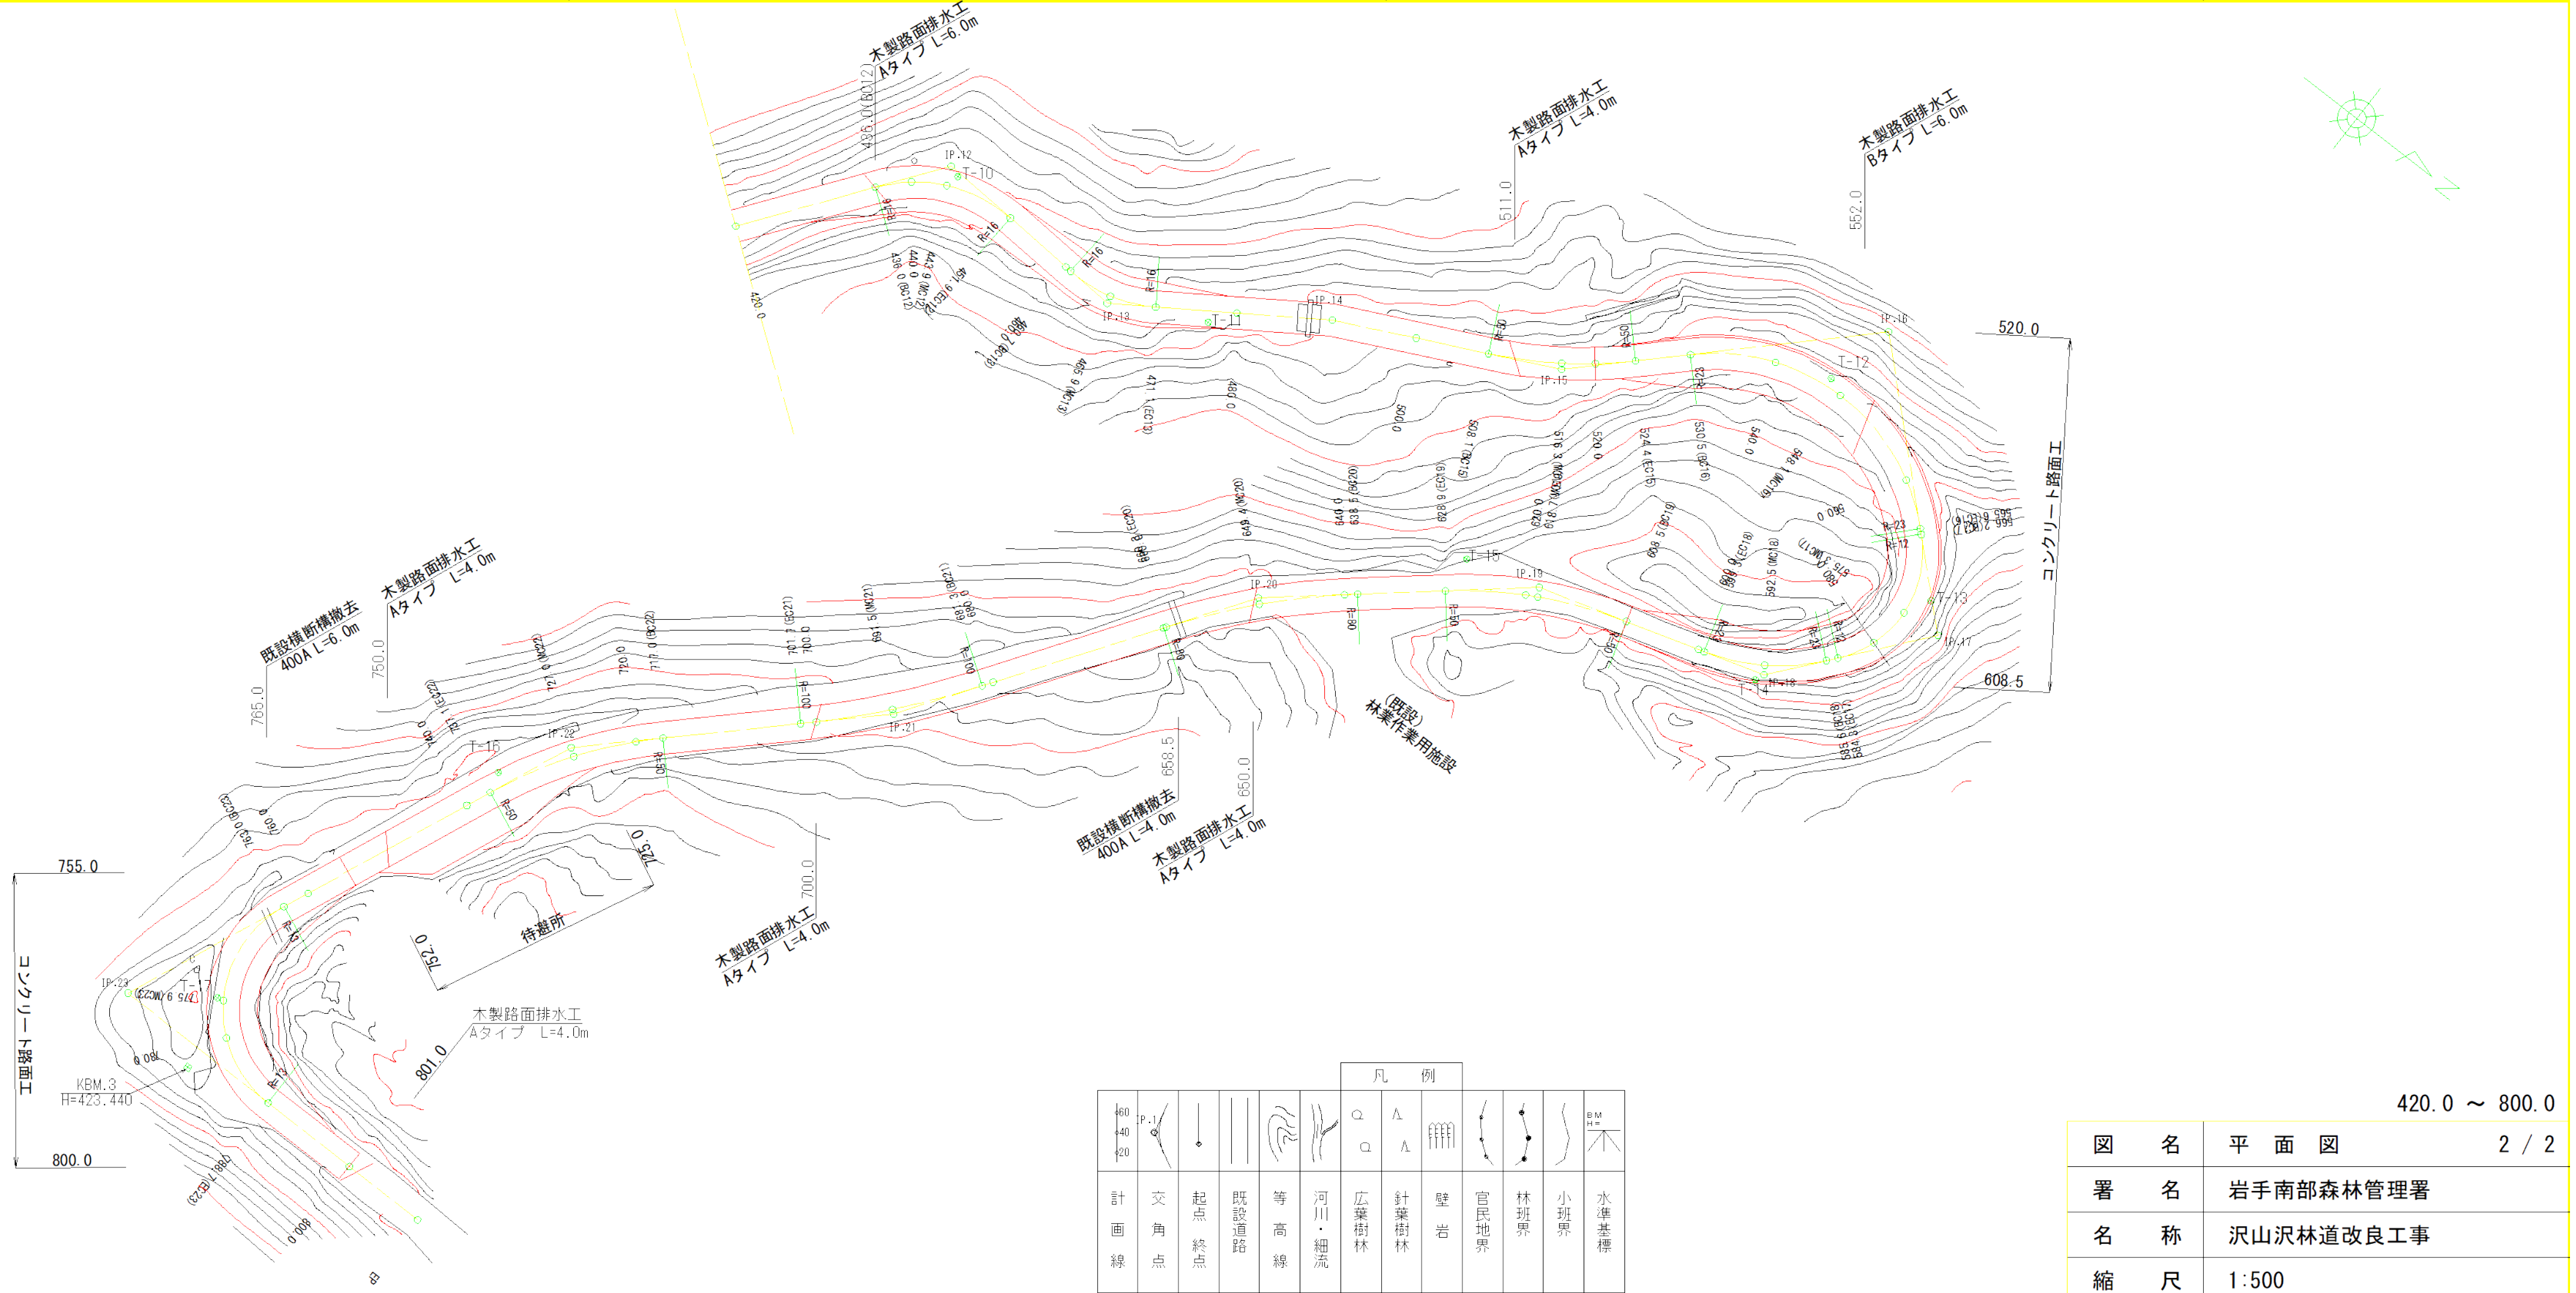



図 名	平面図	420.0 ~ 800.0
署 名	岩手南部森林管理署	2 / 2
名 称	沢山沢林道改良工事	
縮 尺	1:500	

名 称	沢山沢林道	
種 類	自動車道2級	
延 長	L=520.0 m	
全幅員	W=3.60 m	
勾配	最 急	13.5 %
	最 緩	2.5 %
	平 均	10.2 %
最半	小 径	12.0 m

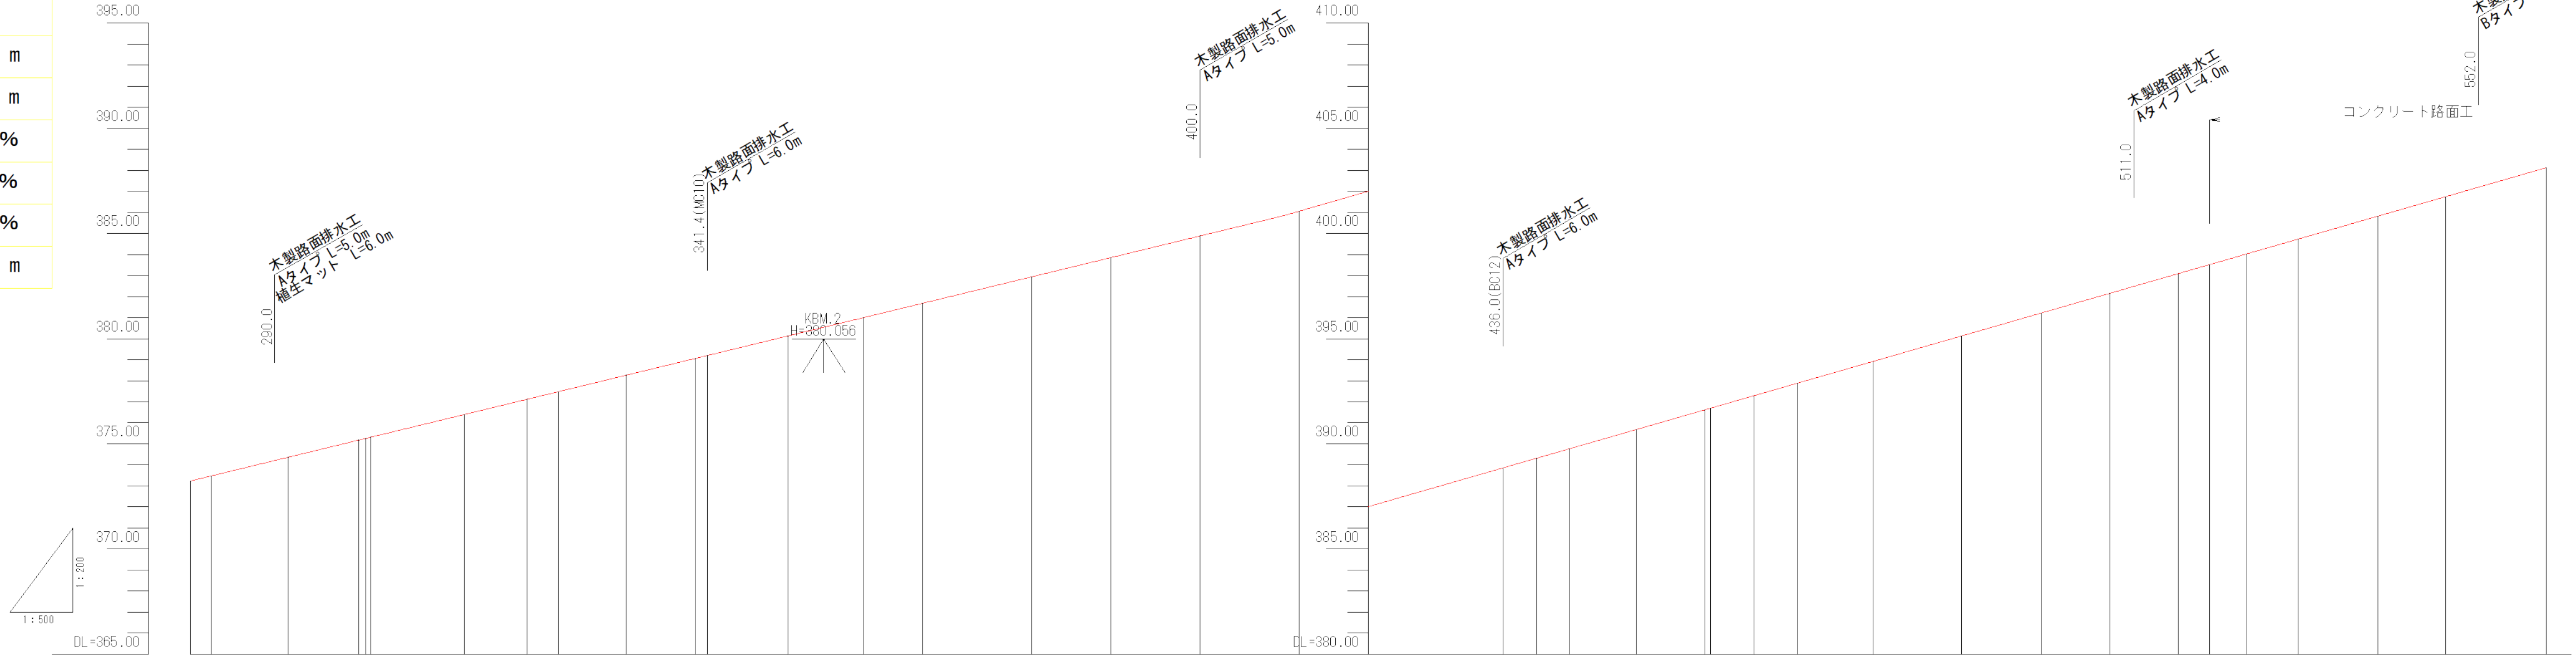

G		
BH		
CH		
FH	280.0	373.25 373.48 374.38 375.19 375.27 375.32 376.41 377.13 377.49 378.27 379.07 379.21 380.14 381.01 381.69 382.95 383.86 384.89 386.06 387.01 388.85 389.31 389.76 390.67 391.61 391.69 392.29 392.88 393.91 395.12 396.21 397.15 398.08 398.51 399.02 399.72 400.81 401.74 403.11
GH	280.0	373.25 373.48 374.38 375.19 375.27 375.32 376.41 377.13 377.49 378.27 379.07 379.21 380.14 381.01 381.69 382.95 383.86 384.89 386.06 387.01 388.85 389.31 389.76 390.67 391.61 391.69 392.29 392.88 393.91 395.12 396.21 397.15 398.08 398.51 399.02 399.72 400.81 401.74 403.11
SP	280.0	282.4 (E) 373.48 291.6 (M) 374.38 300.0 (E) 375.27 301.4 (E) 375.32 312.5 (M) 376.41 320.0 (E) 377.13 323.7 (E) 377.49 340.0 360.0 380.0 400.0 420.0 440.0 460.0 480.0 IP.14 500.0 520.0 540.0 560.0
C	IP.8 R=16.00	IP.9 R=40.00 IP.10 R=16.00 IP.11 R=35.00 IP.12 R=16.00 IP.13 R=16.00 IP.14 1A=7-50-41 IP.15 R=50.00 IP.16 R=23.00

図 名	縦 断 図	1 / 2
署 名	岩手南部森林管理署	
名 称	沢山沢林道改良工事	
縮 尺	V=1:200 H=1:500	

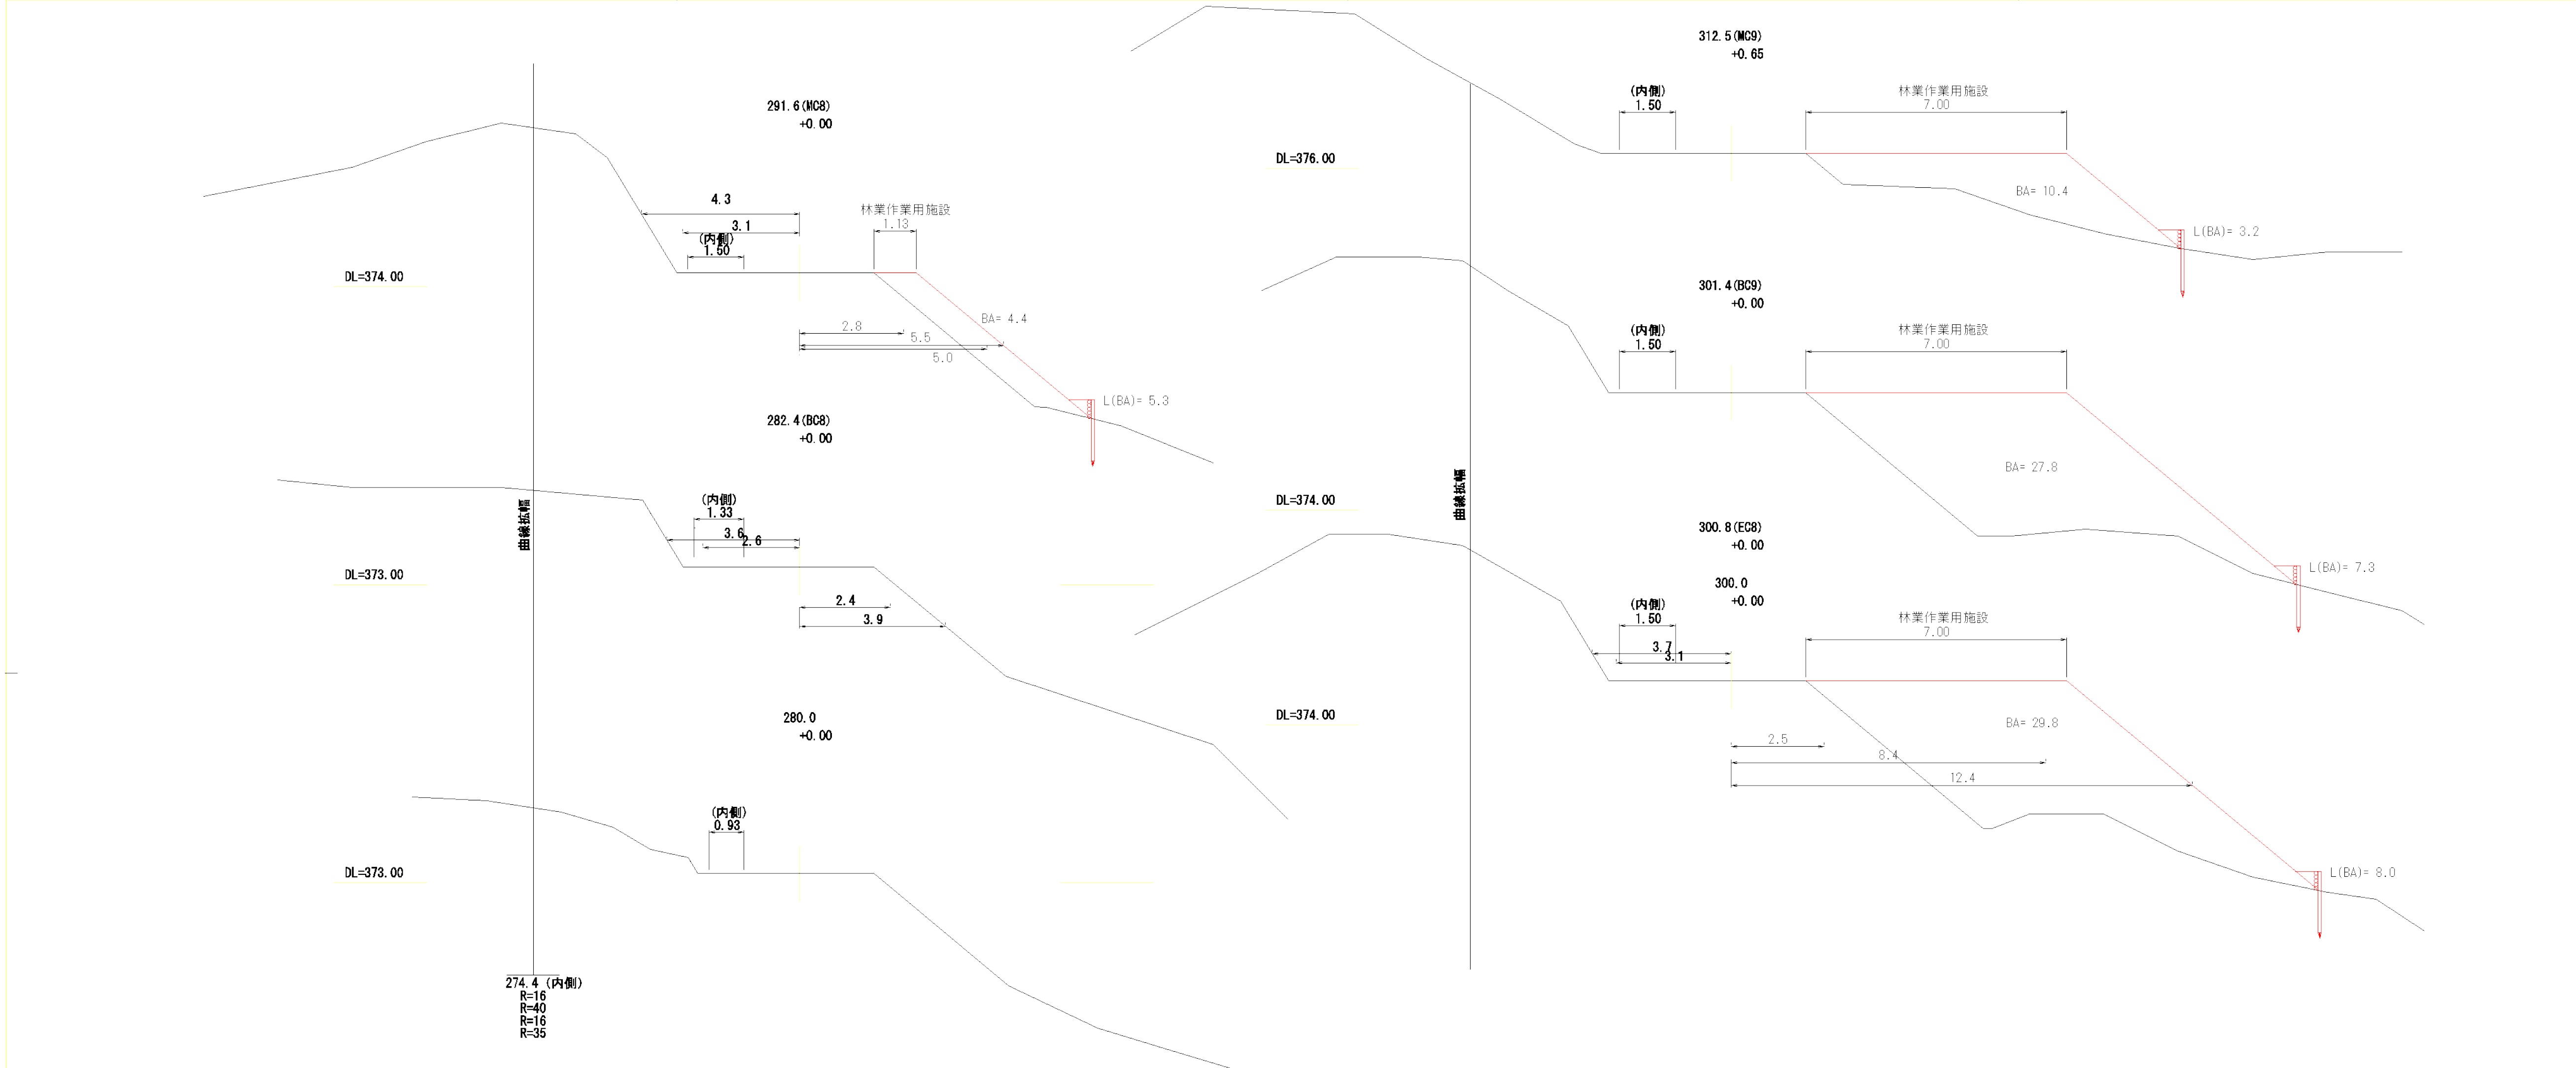

280.0 ~ 312.5 (MC9)		
図名	横断図	1 / 8
署名	岩手南部森林管理署	
名称	沢山沢林道改良工事	
縮尺	1:100	



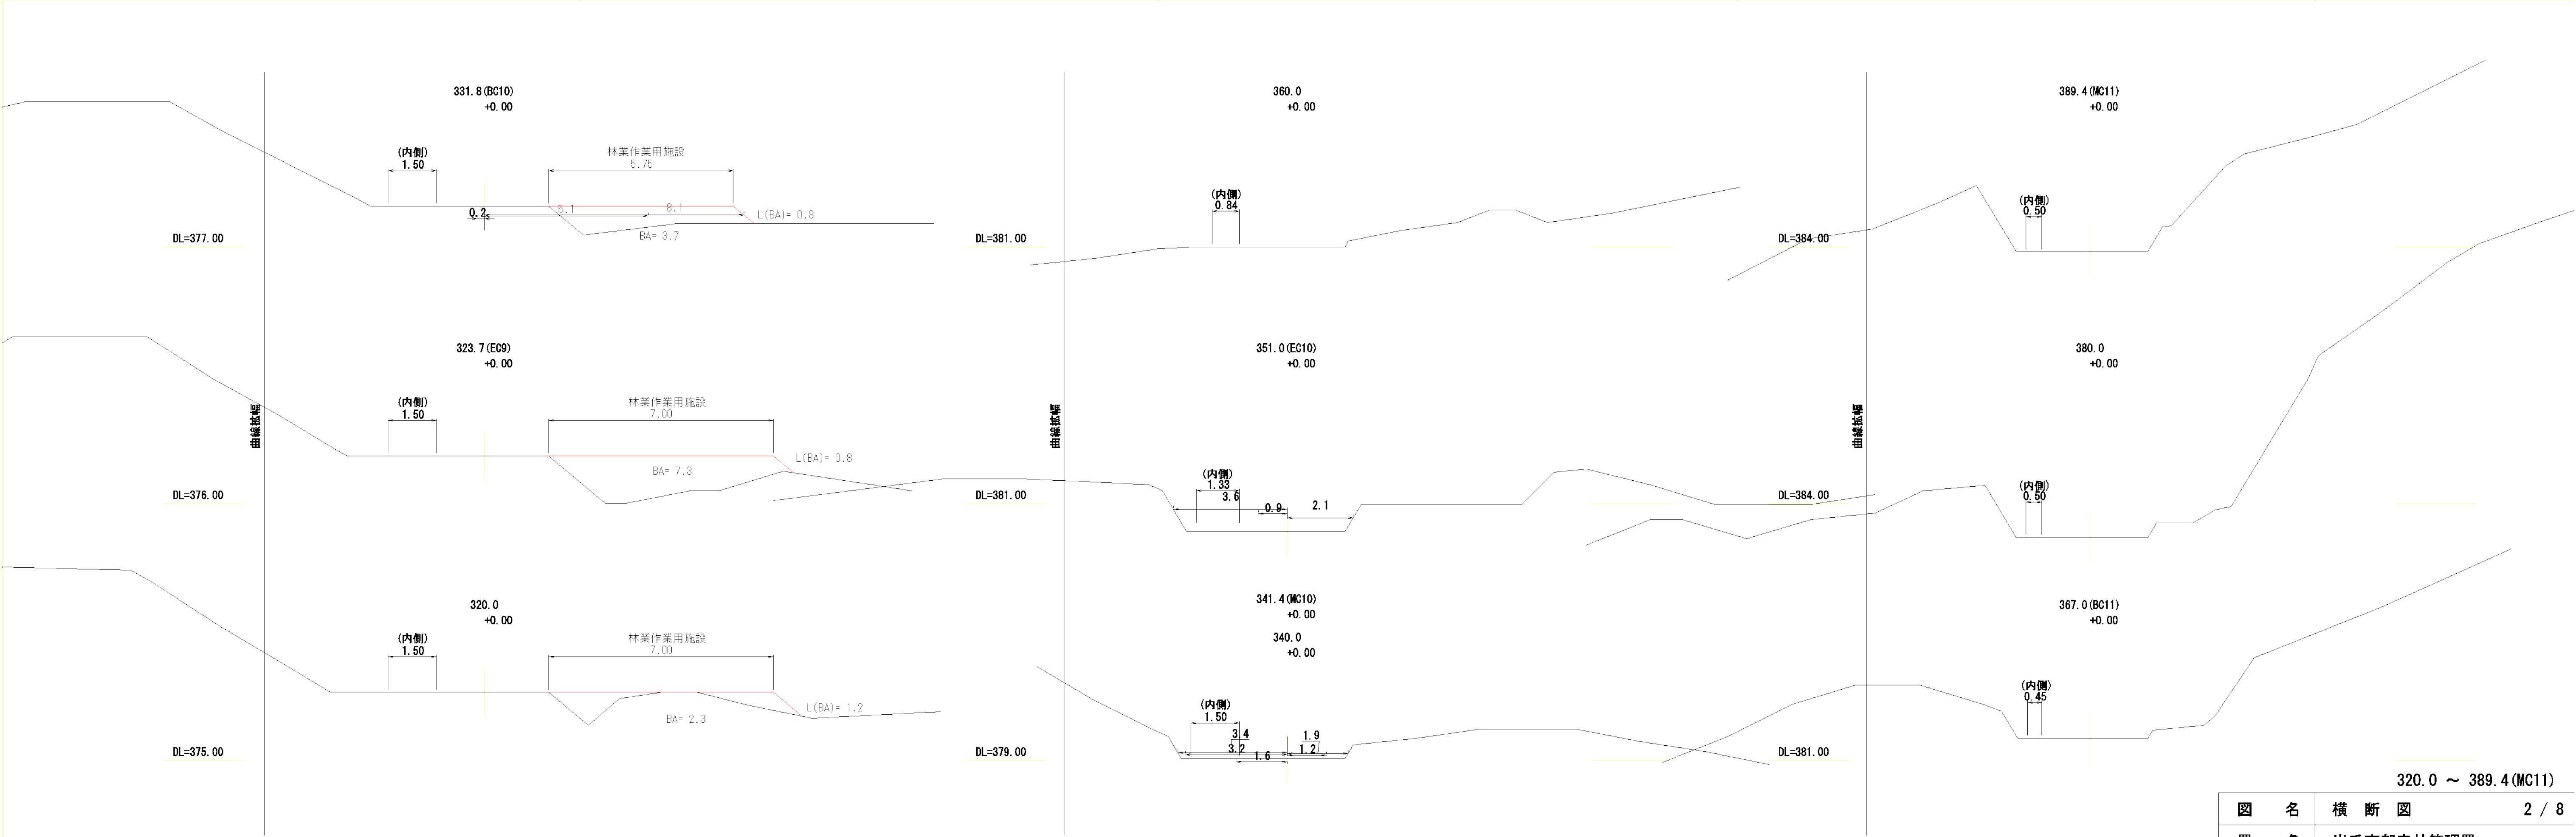


図 名		横 断 図	2 / 8
署 名		岩手南部森林管理署	
名 称		沢山沢林道改良工事	
縮 尺		1:100	



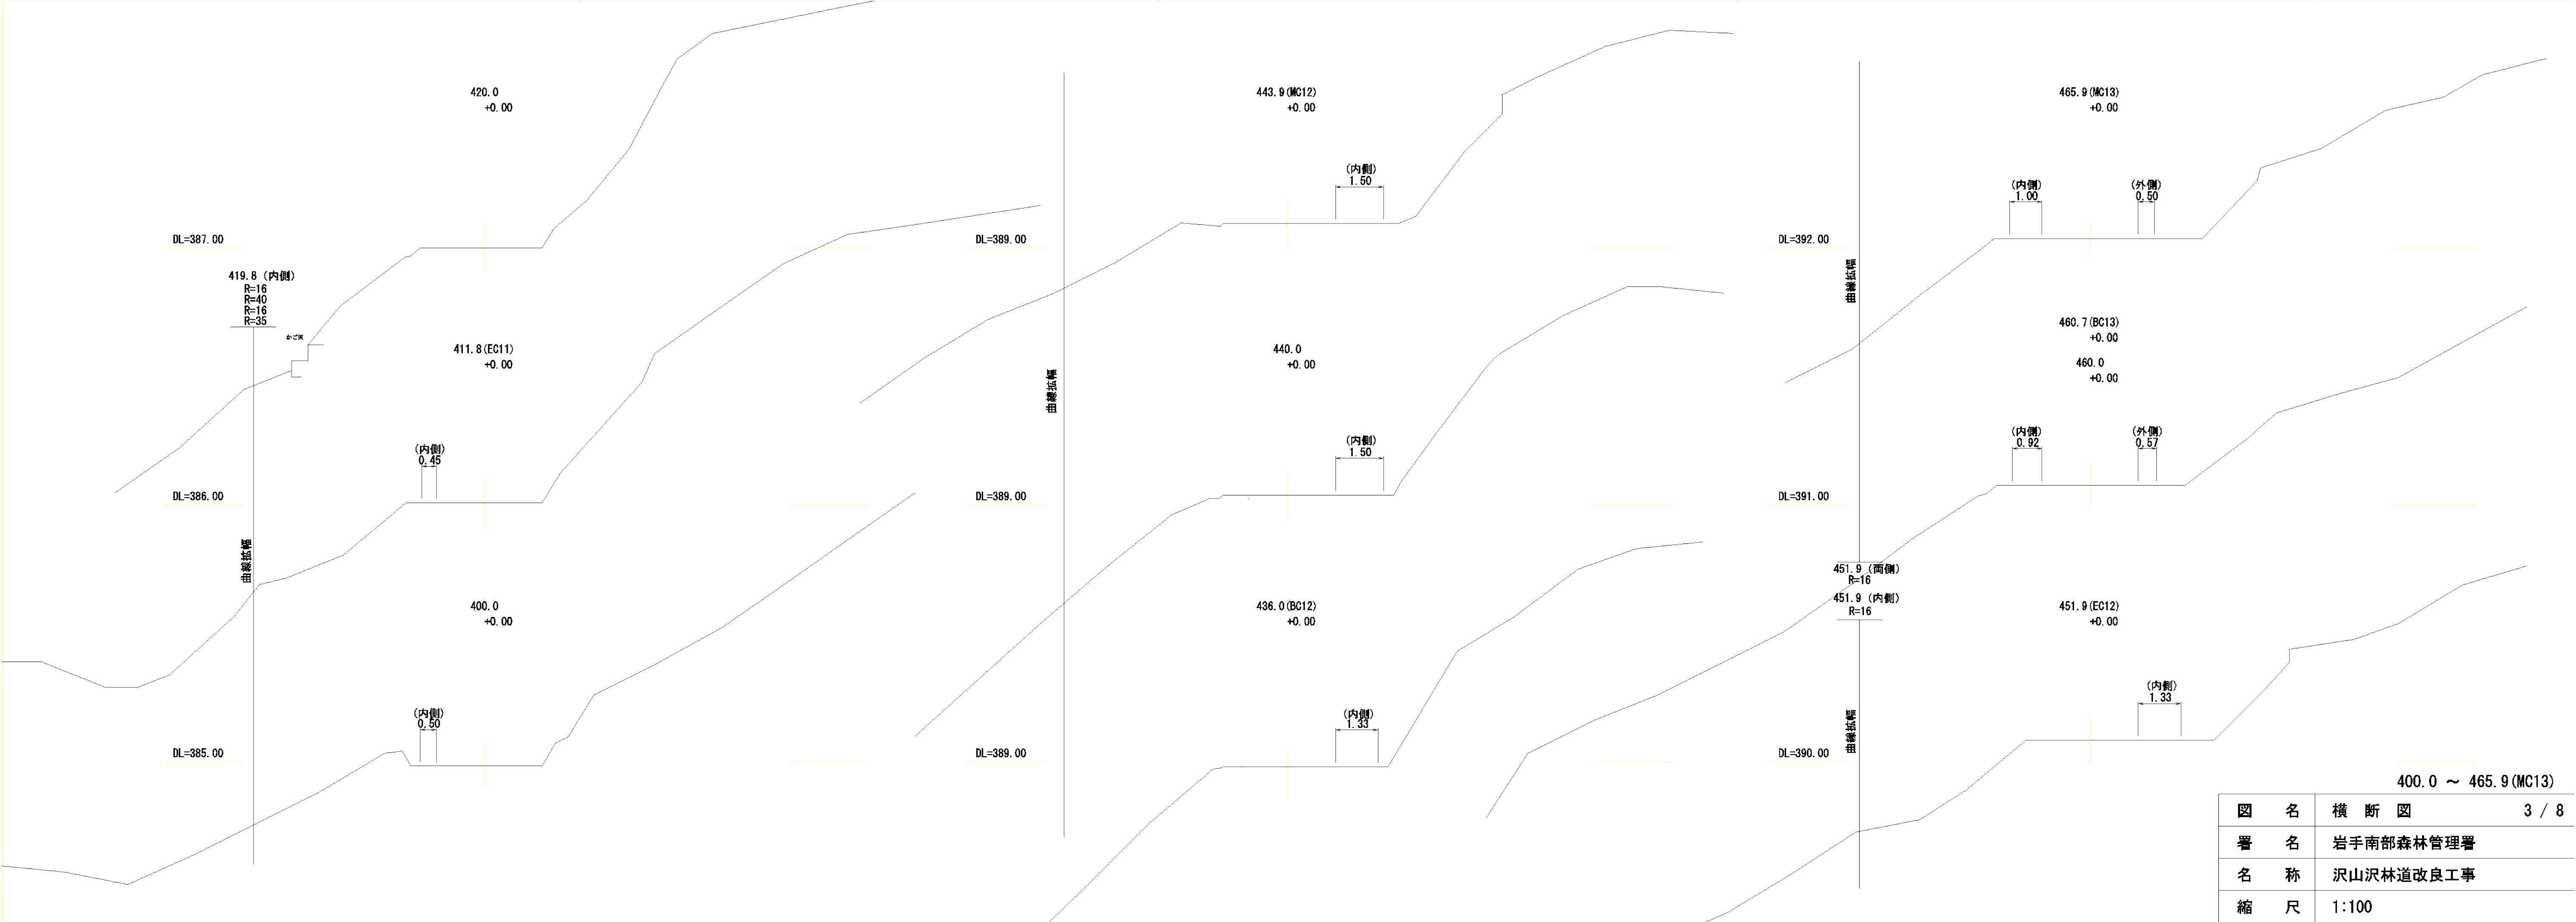

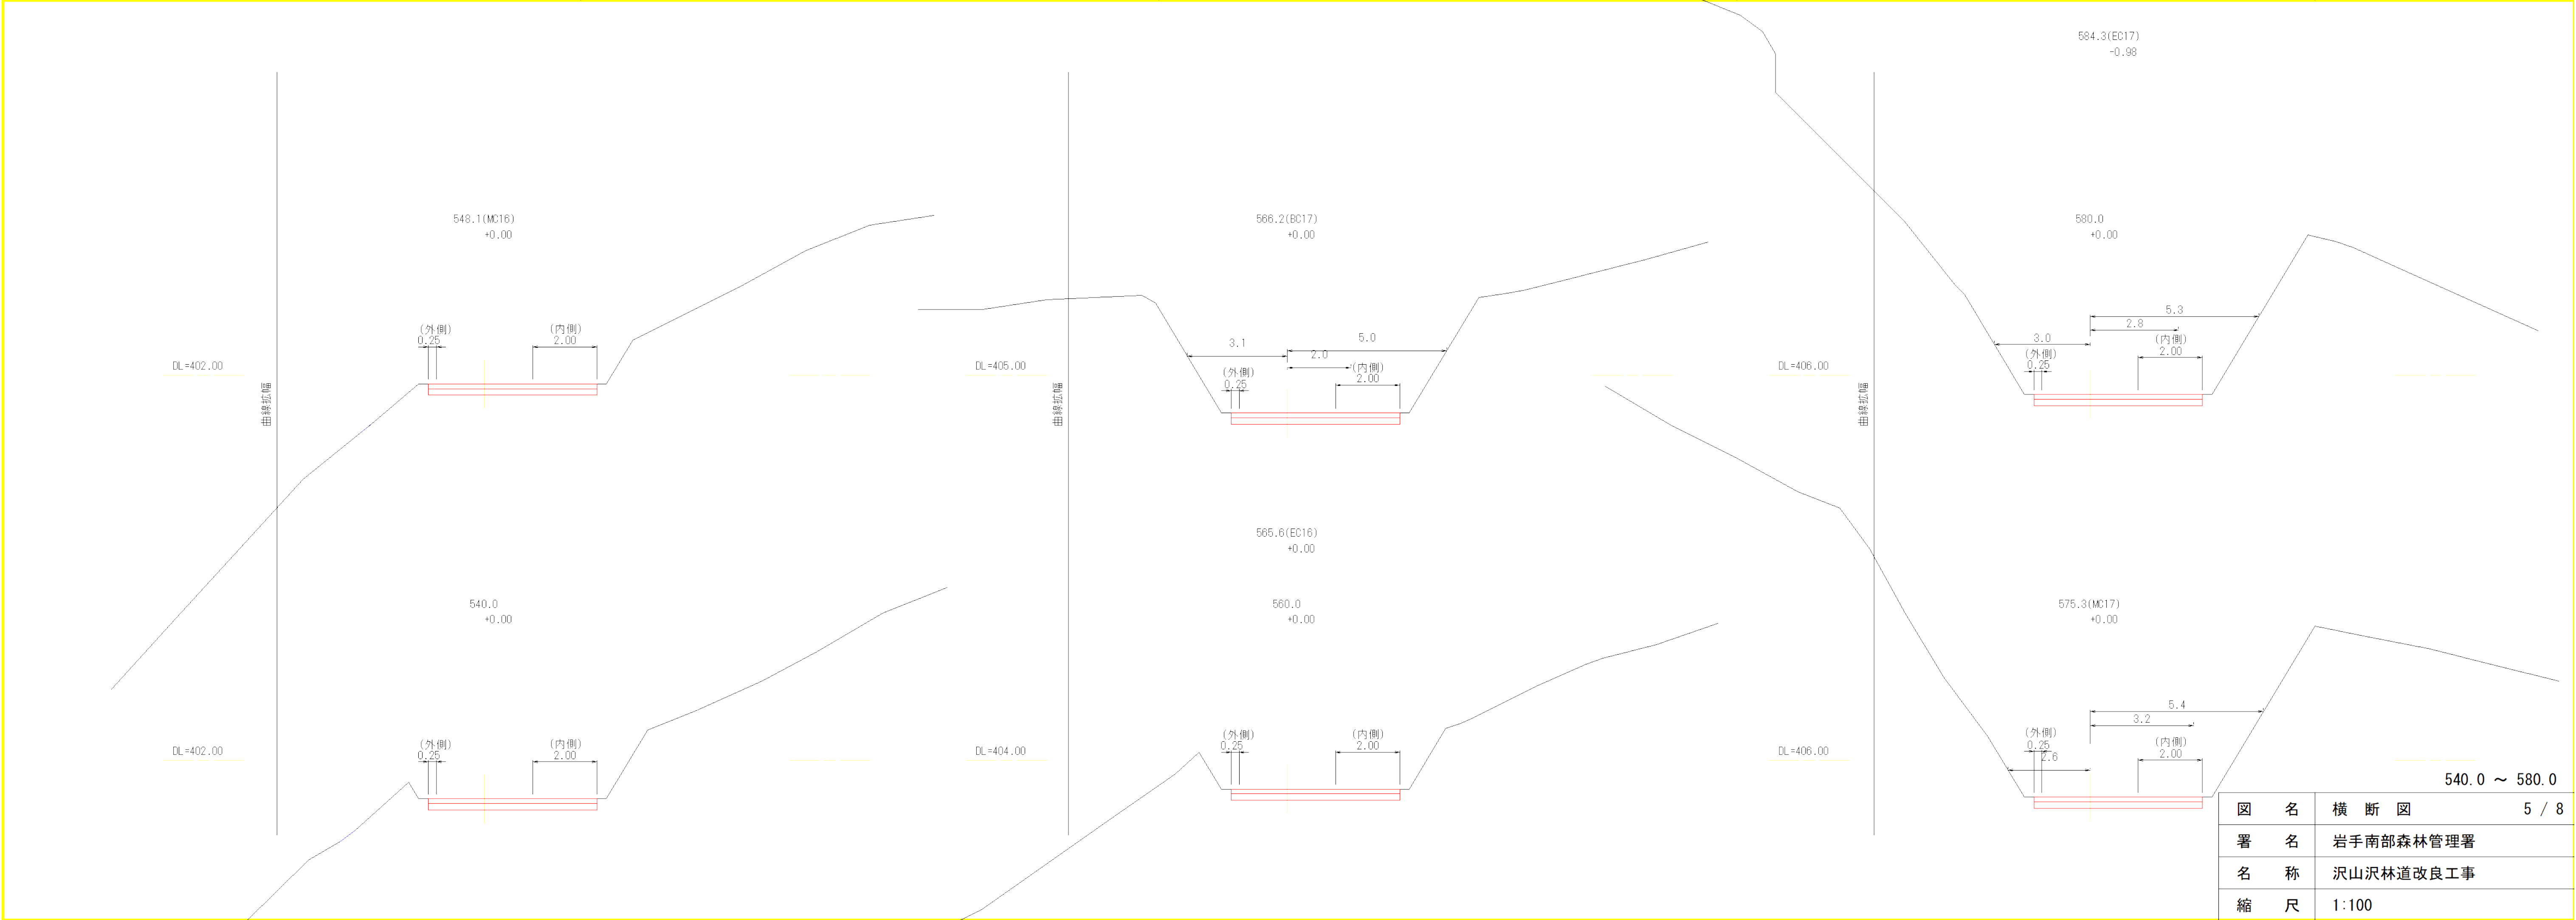

曲線拡幅

曲線拡幅

584.3 (EC17) ~ 628.9 (EC19)		
図 名	横 断 図	6 / 8
署 名	岩手南部森林管理署	
名 称	沢山沢林道改良工事	
縮 尺	1:100	

DL=407.00

L(S1)= 2.7

585.6(BC18)
-1.01

L(S1)= 5.9

(外側)
0.25
2.00
S1=16.7
BA= 0.0

DL=409.00

L(S1)= 7.4

600.0
-1.32

L(S1)= 4.9

(外側)
0.23
1.83
S1=22.1
BA= 0.0

DL=409.00

L(S1)= 0.4

S1= 1.3
BA= 0.0

L(S1)= 0.4

DL=406.00

L(S1)= 3.6

584.3(EC17)
-0.98

L(S1)= 5.8

3.0
0.25
2.8
2.00
S1=16.5
BA= 0.0

DL=408.00

L(S1)= 4.7

592.5(MC18)
-1.15

L(S1)= 5.6

(外側)
0.25
2.00
S1=20.0
BA= 0.0

DL=409.00

L(S1)= 4.4

608.5(BC19)
-1.02

L(S1)= 3.0

S1= 6.1
BA= 0.0

618.7(MC19)
-0.54

DL=409.00


L(S1)= 1.9

S1= 2.2
BA= 0.0





L(S1)= 0.4

620.0
-0.47

628.9(EC19)
-0.33

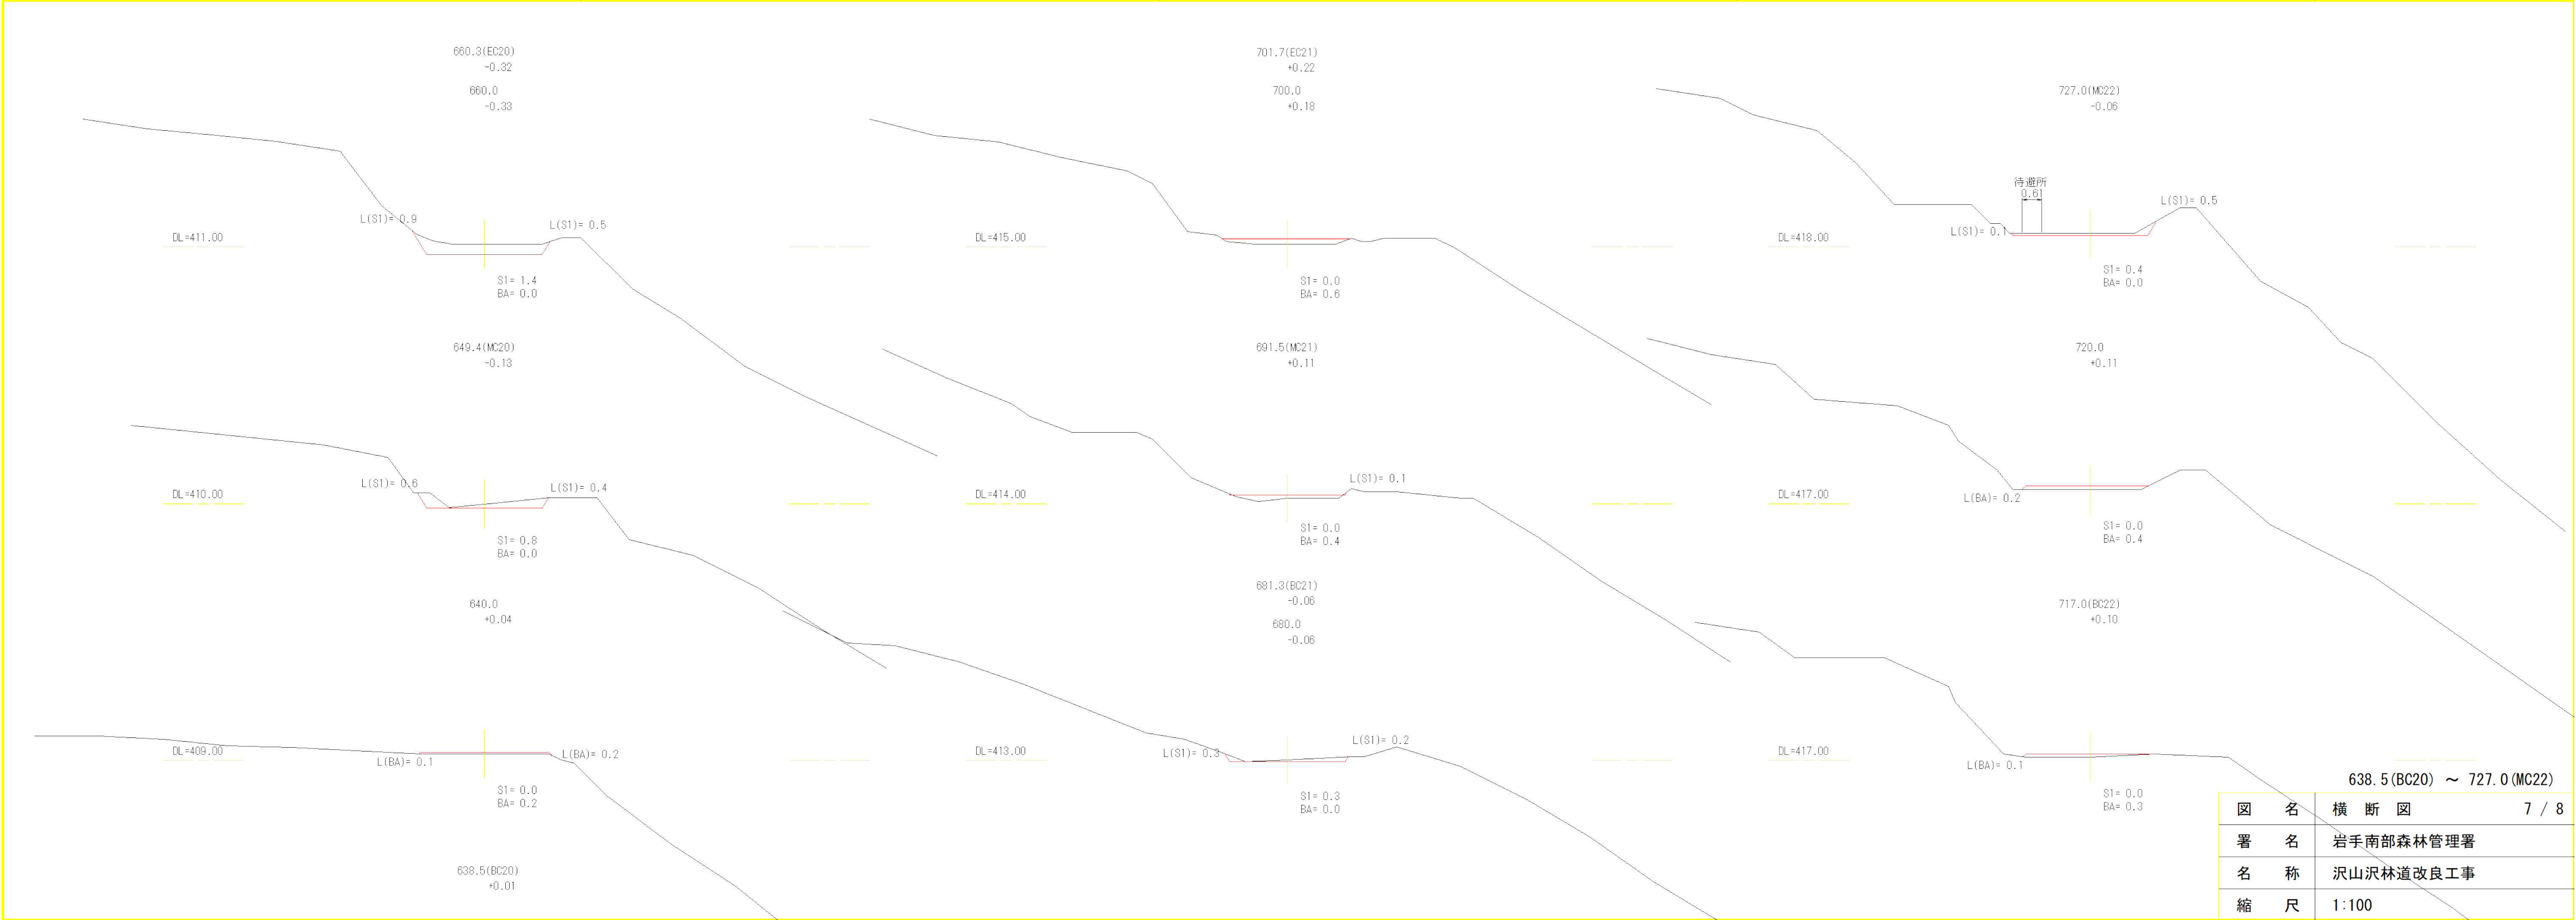

木製路面排水工標準図

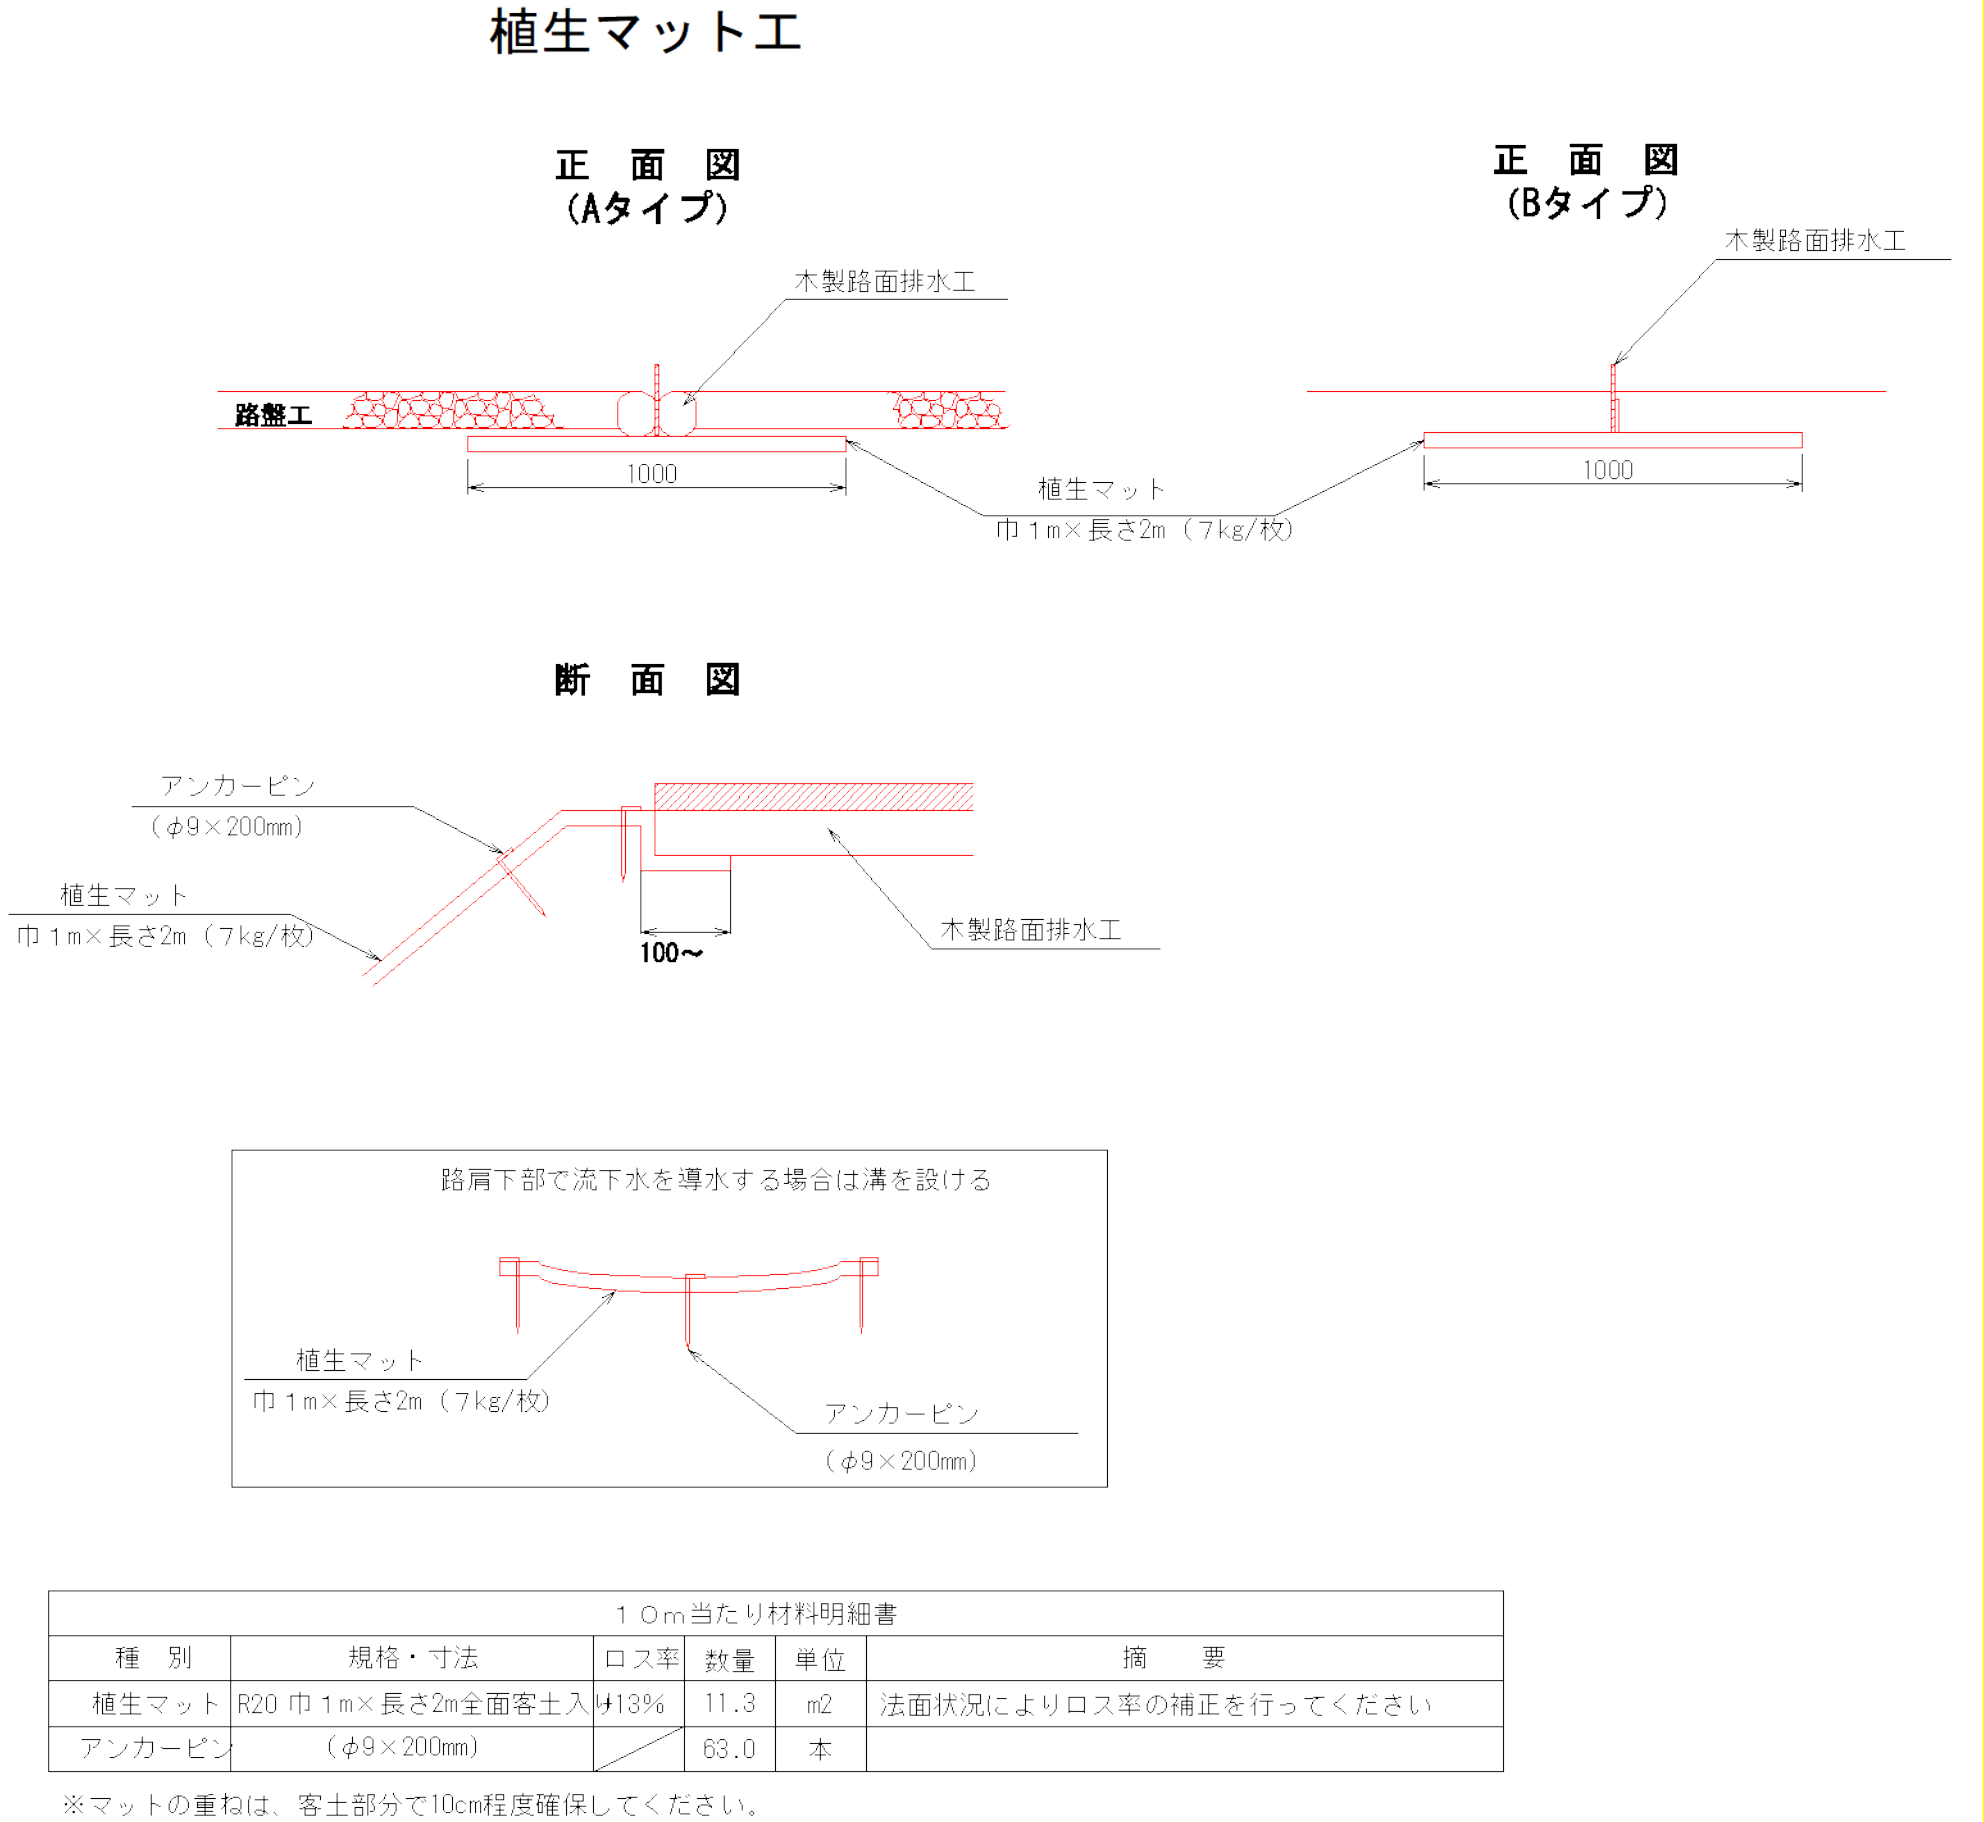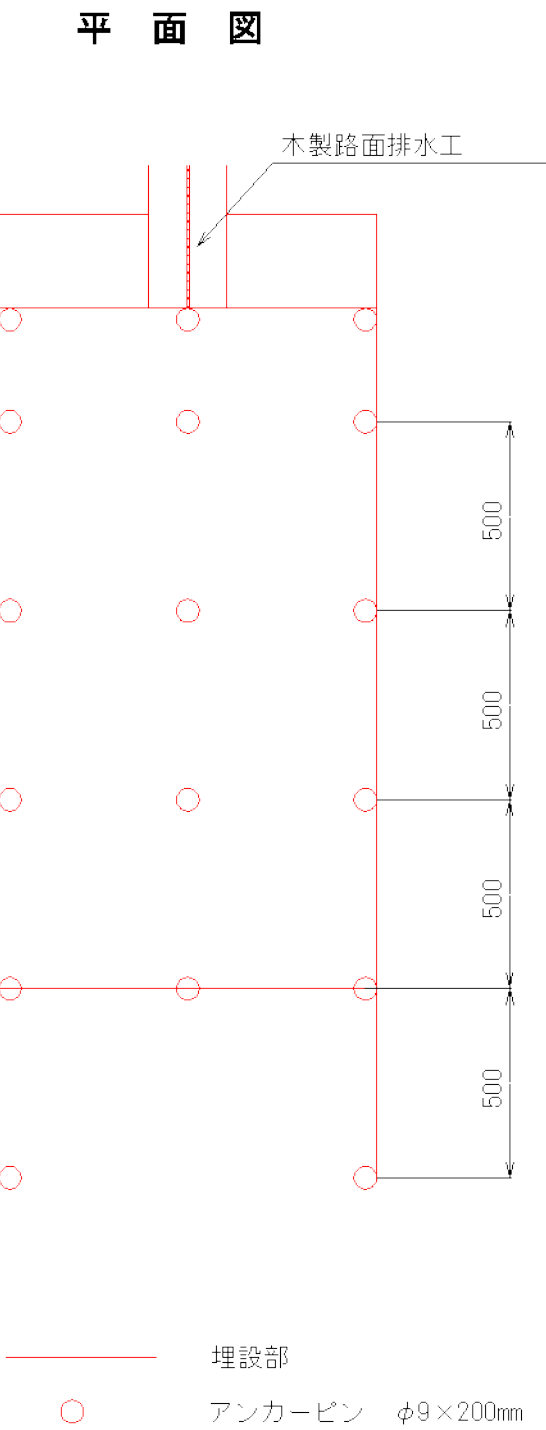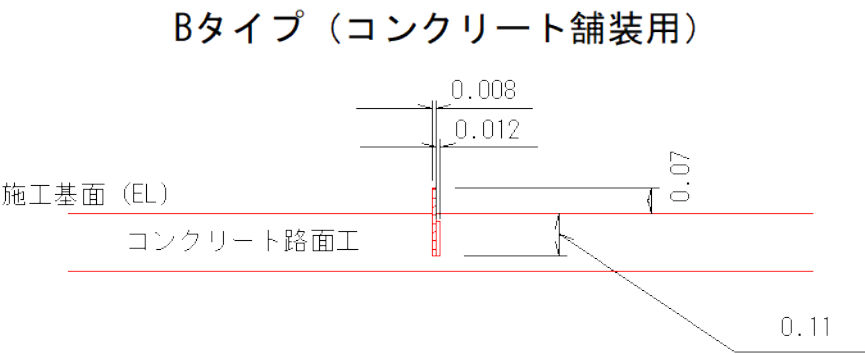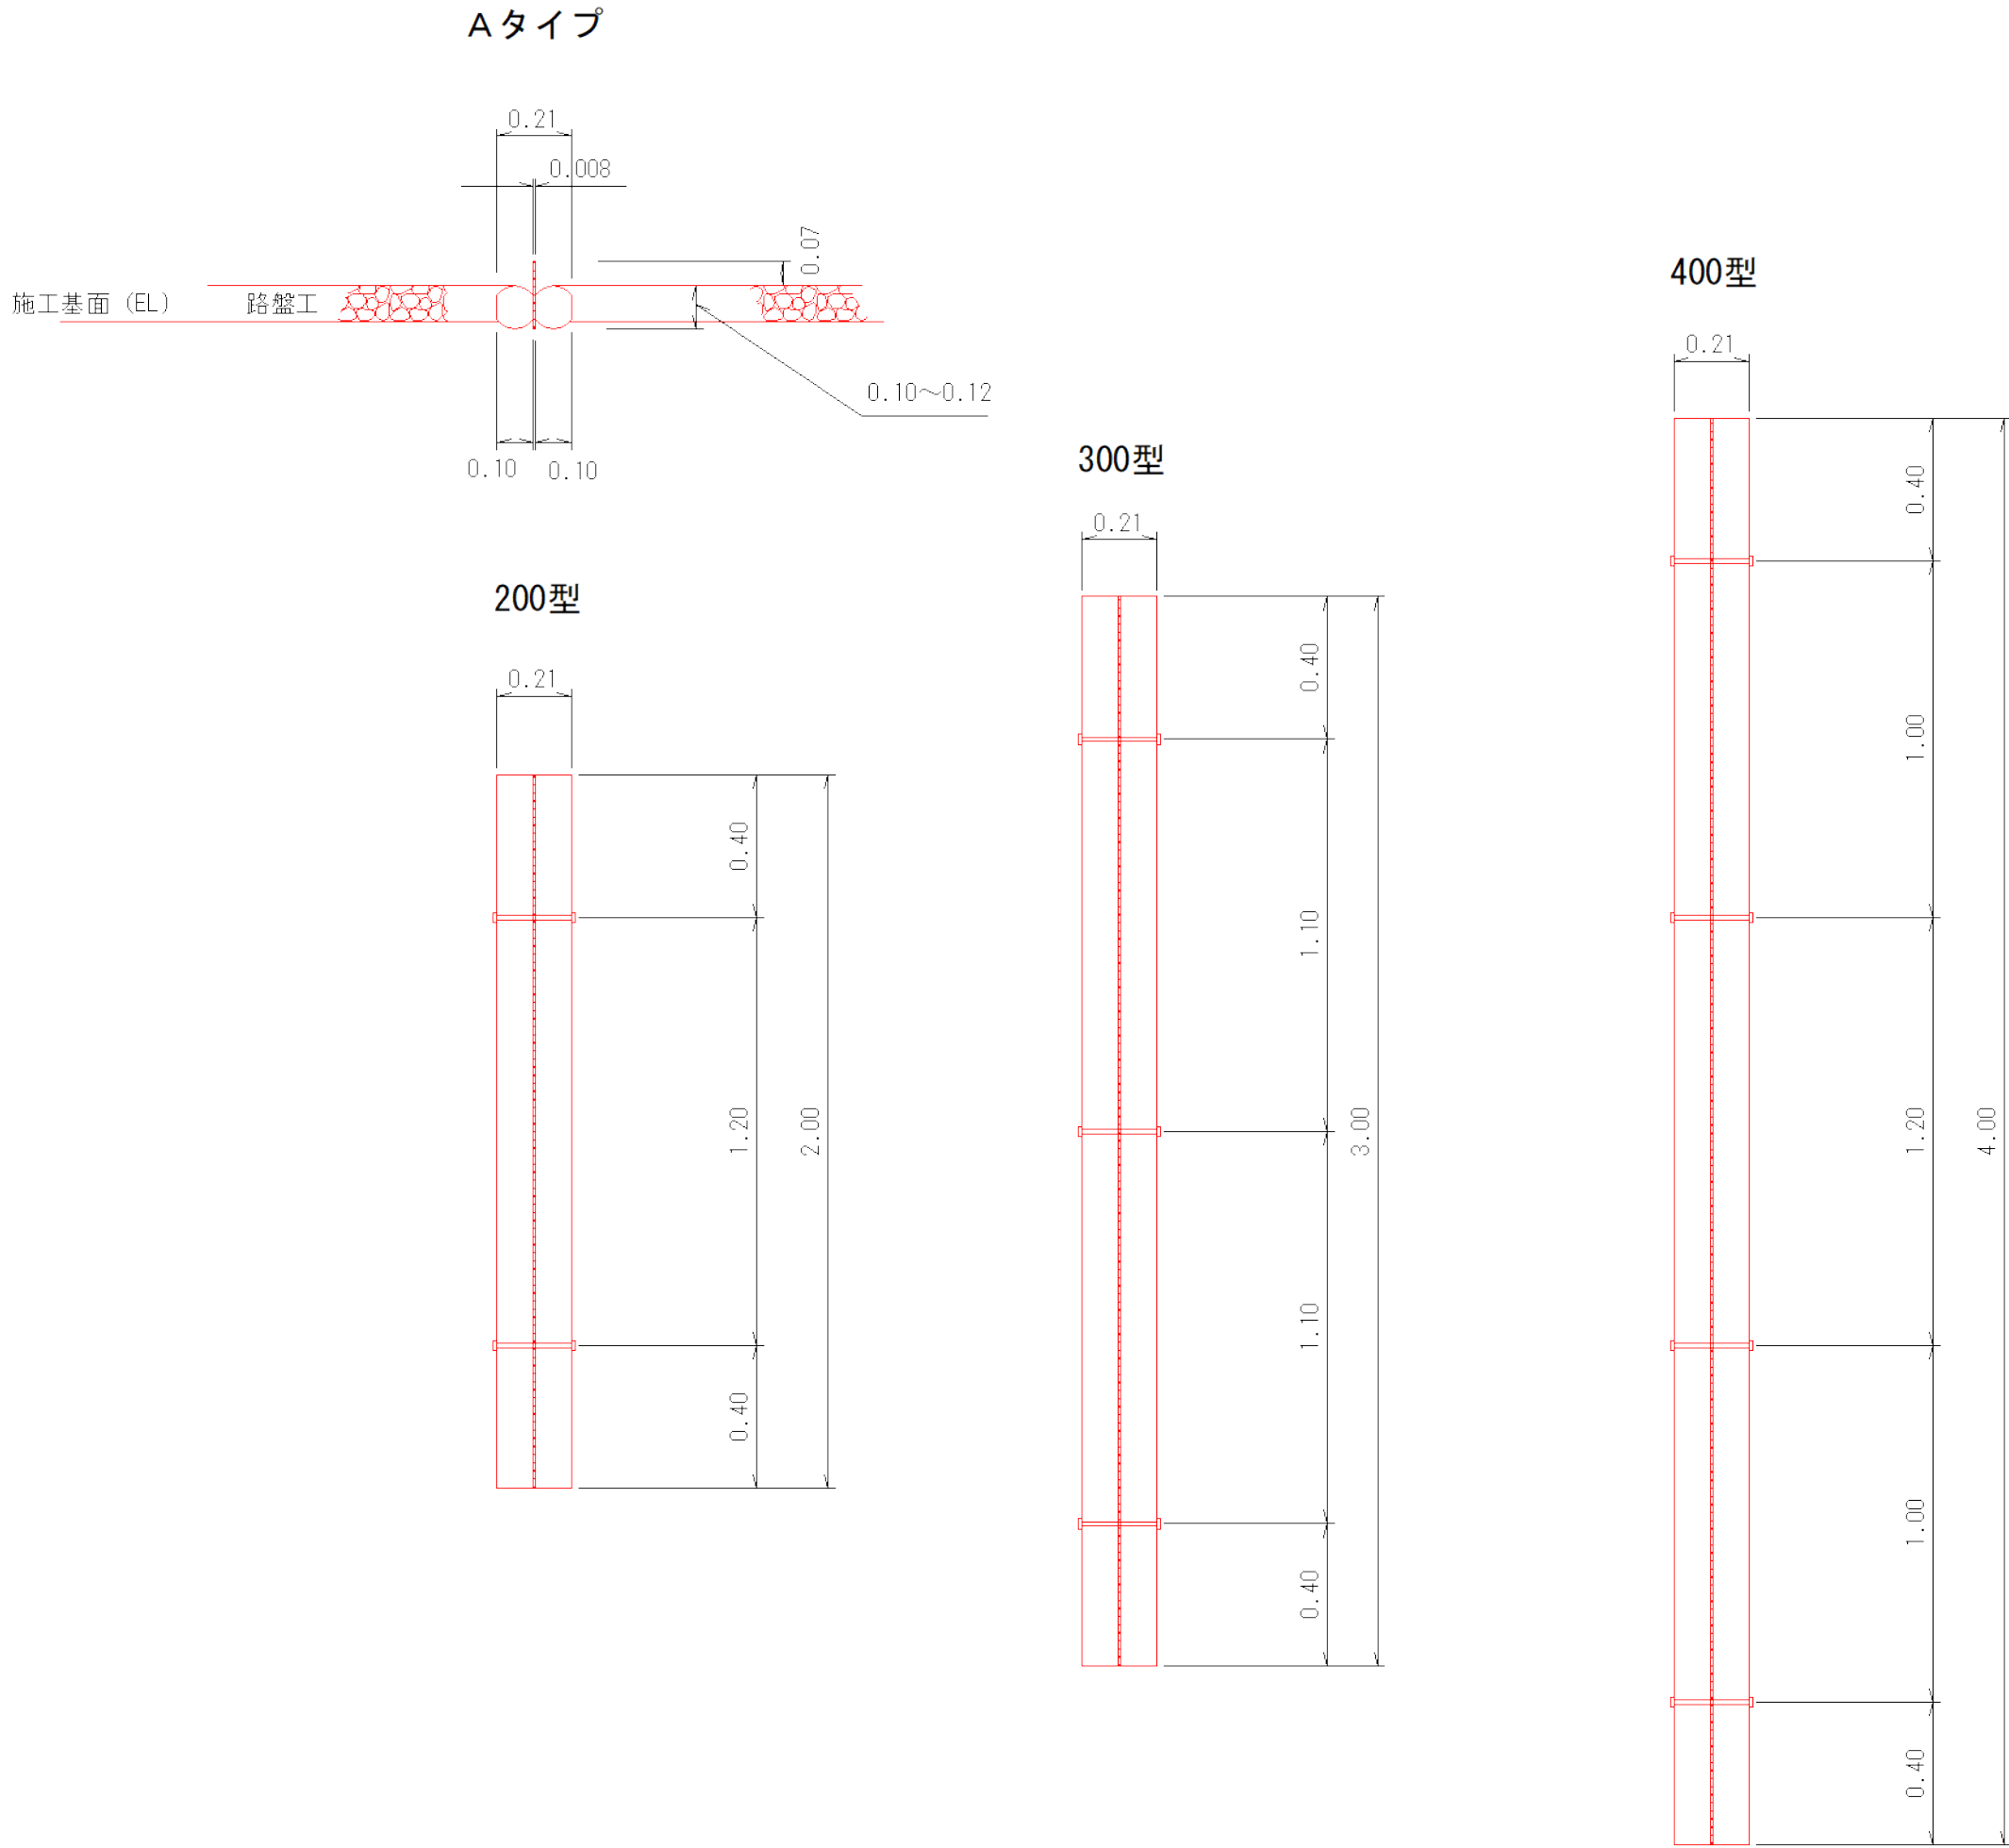

図名	構造図	1 / 3
署名	岩手南部森林管理署	
名称	沢山沢林道改良工事	
縮尺	1:20	

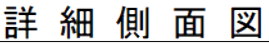
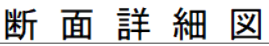
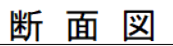
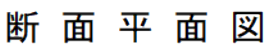
$$S=1:50$$


図 名	構 造 図	2 / 3
署 名	岩手南部森林管理署	
名 称	沢山沢林道改良工事	
縮 尺	図 示	

コンクリート路面エ 2/2

S=1:200

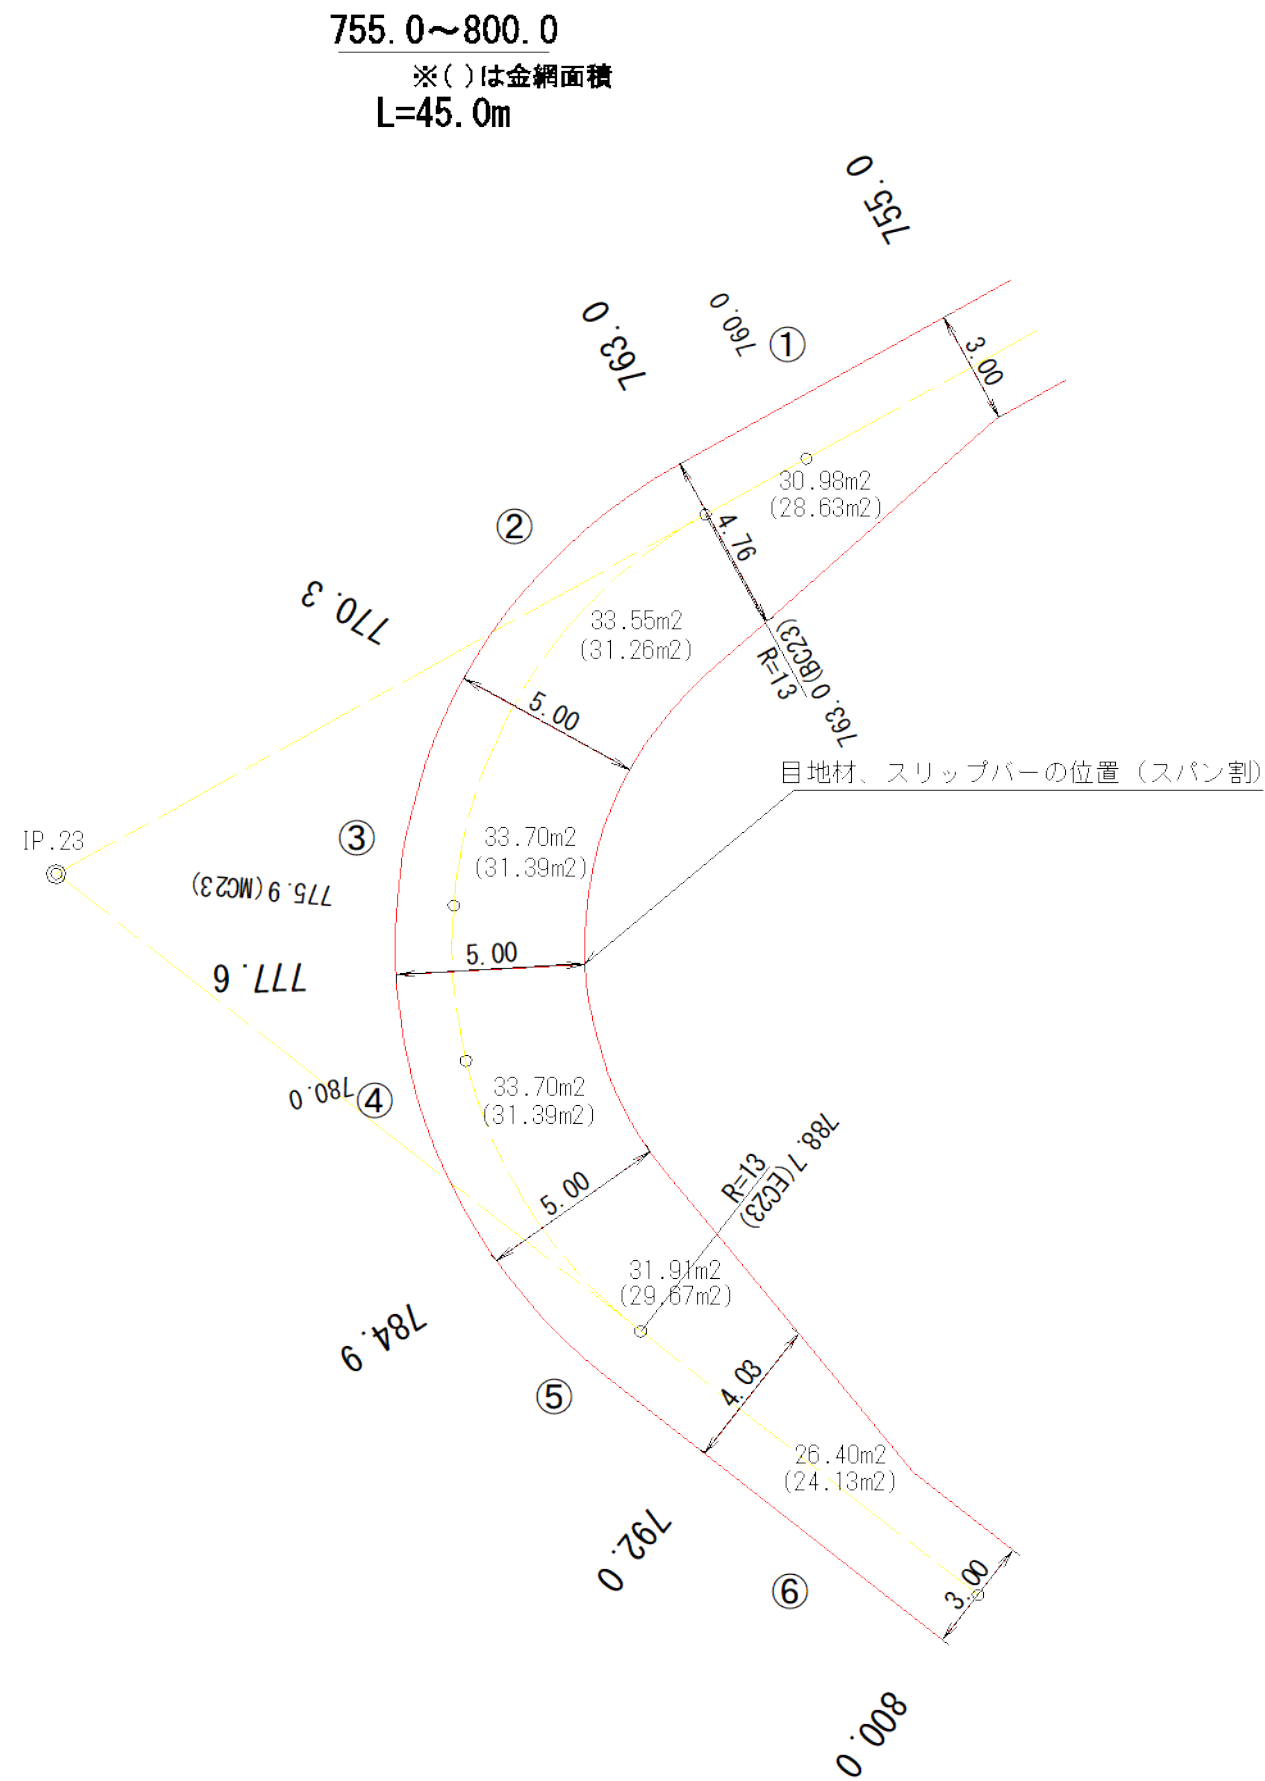
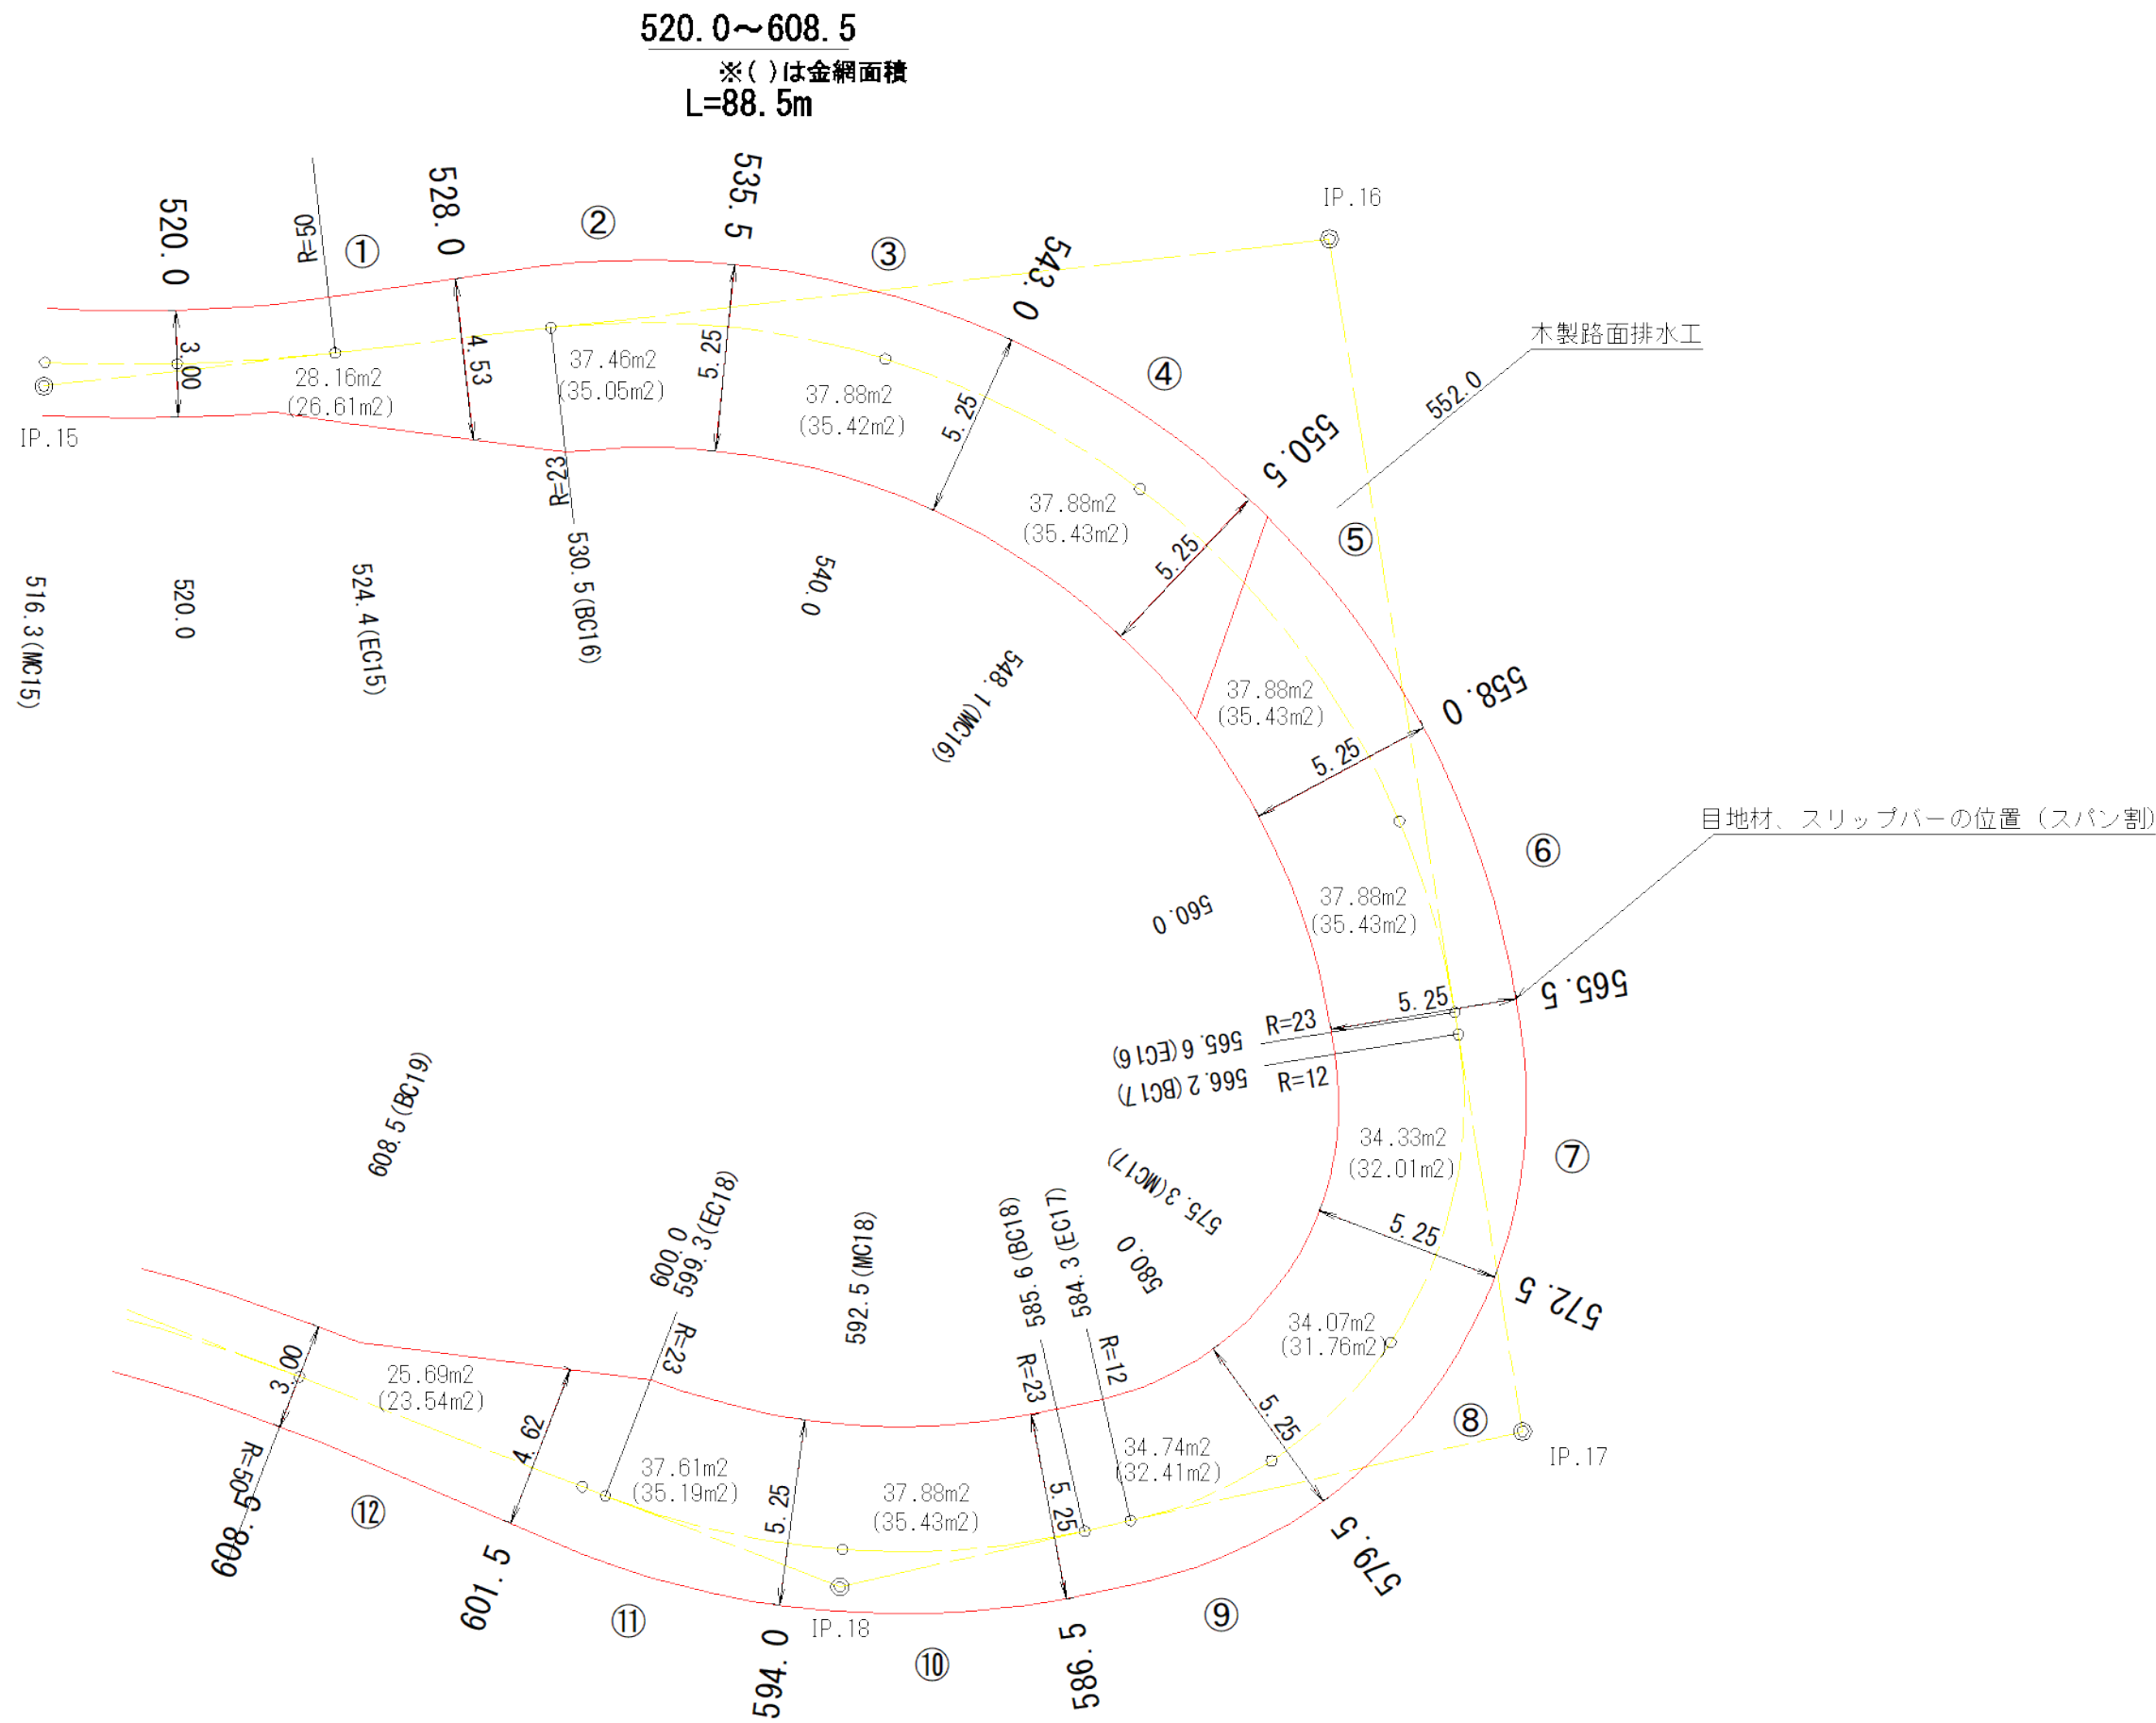


図 名	構 造 図	3 / 3
署 名	岩手南部森林管理署	
名 称	沢山沢林道改良工事	
縮 尺	1:200	

拡 幅 図

S=1:200

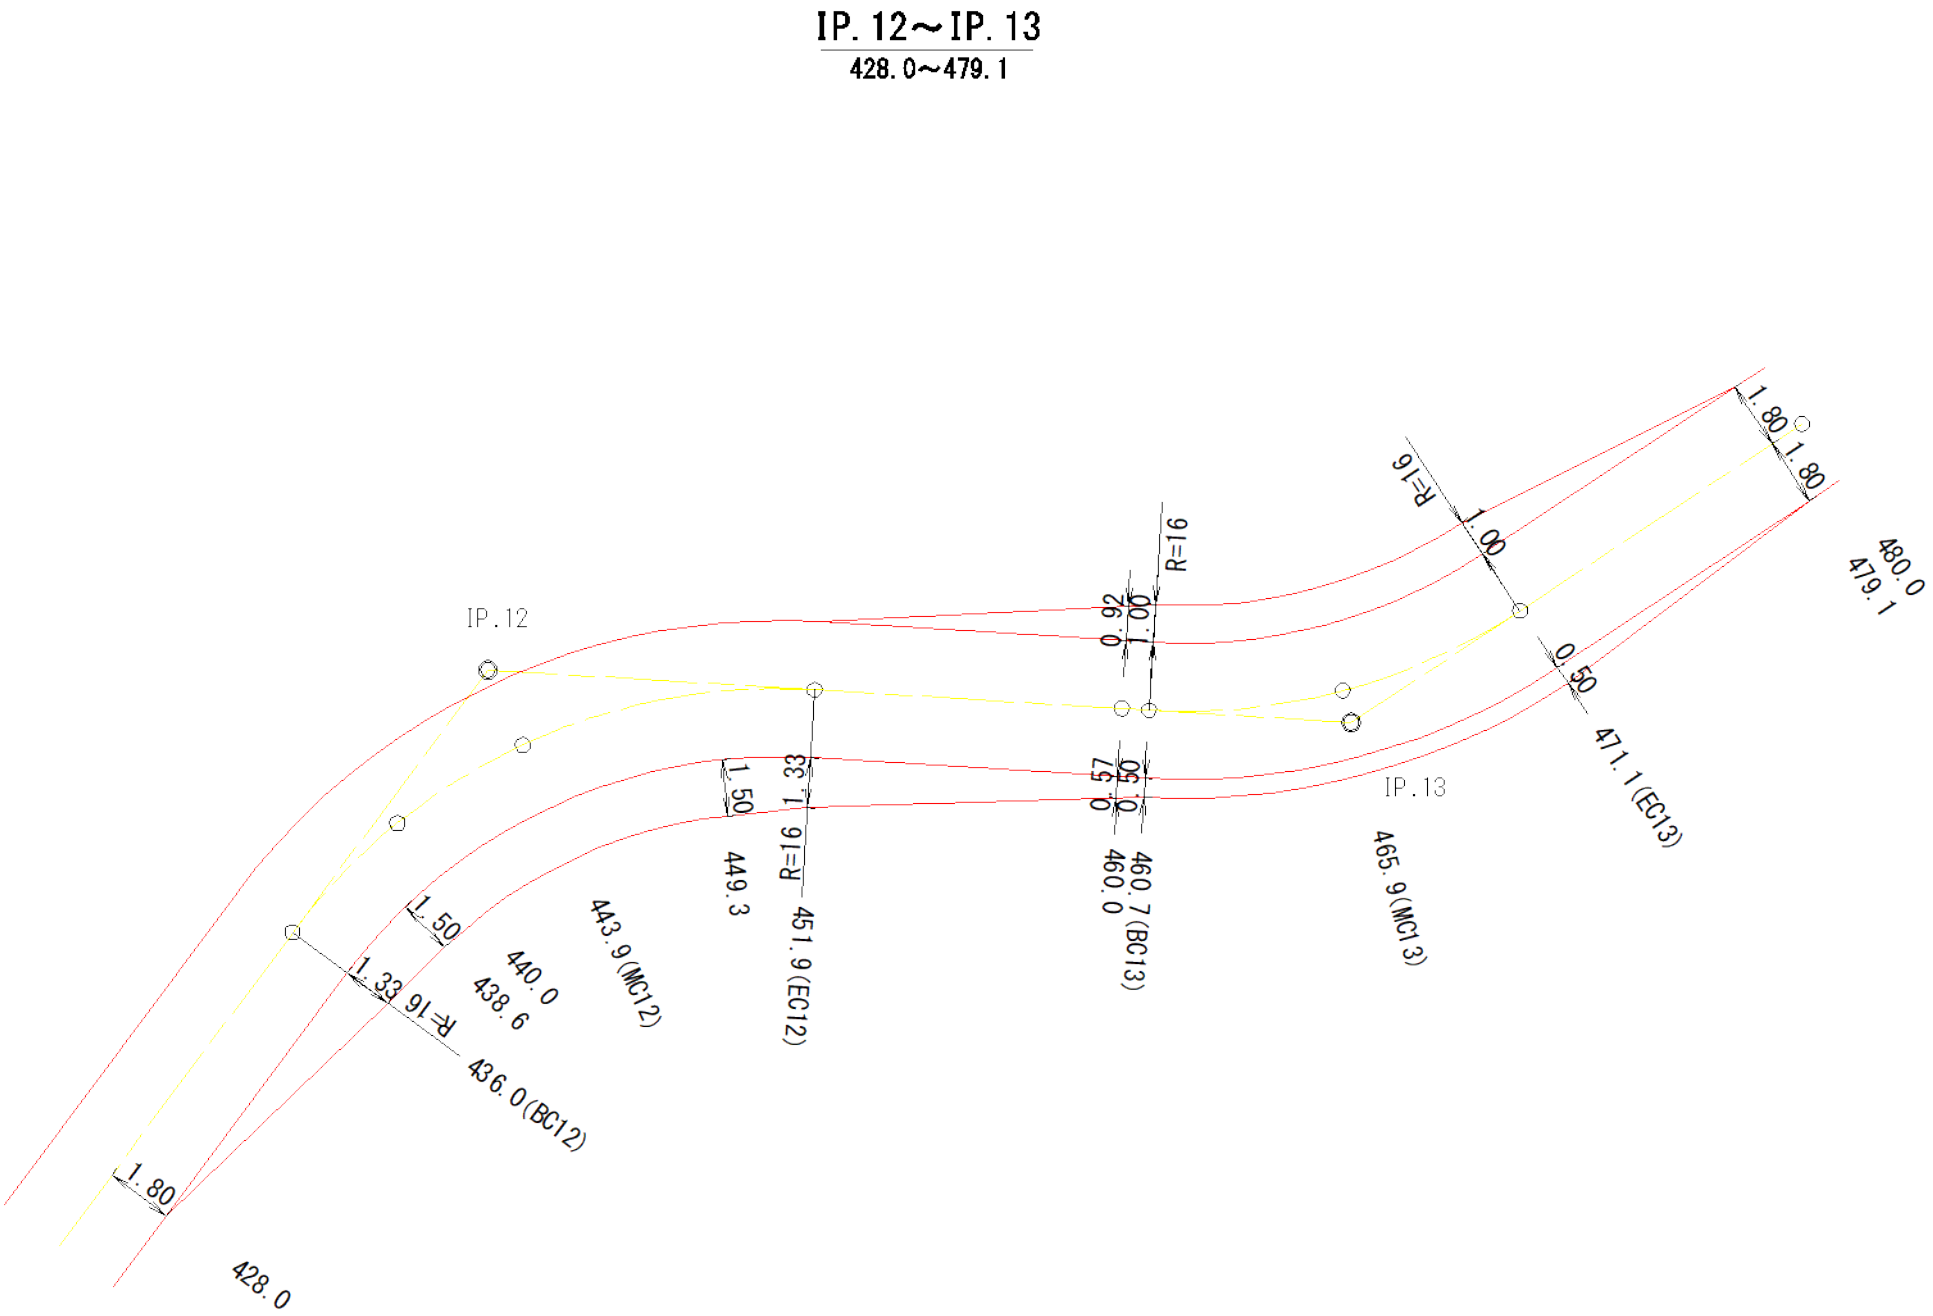
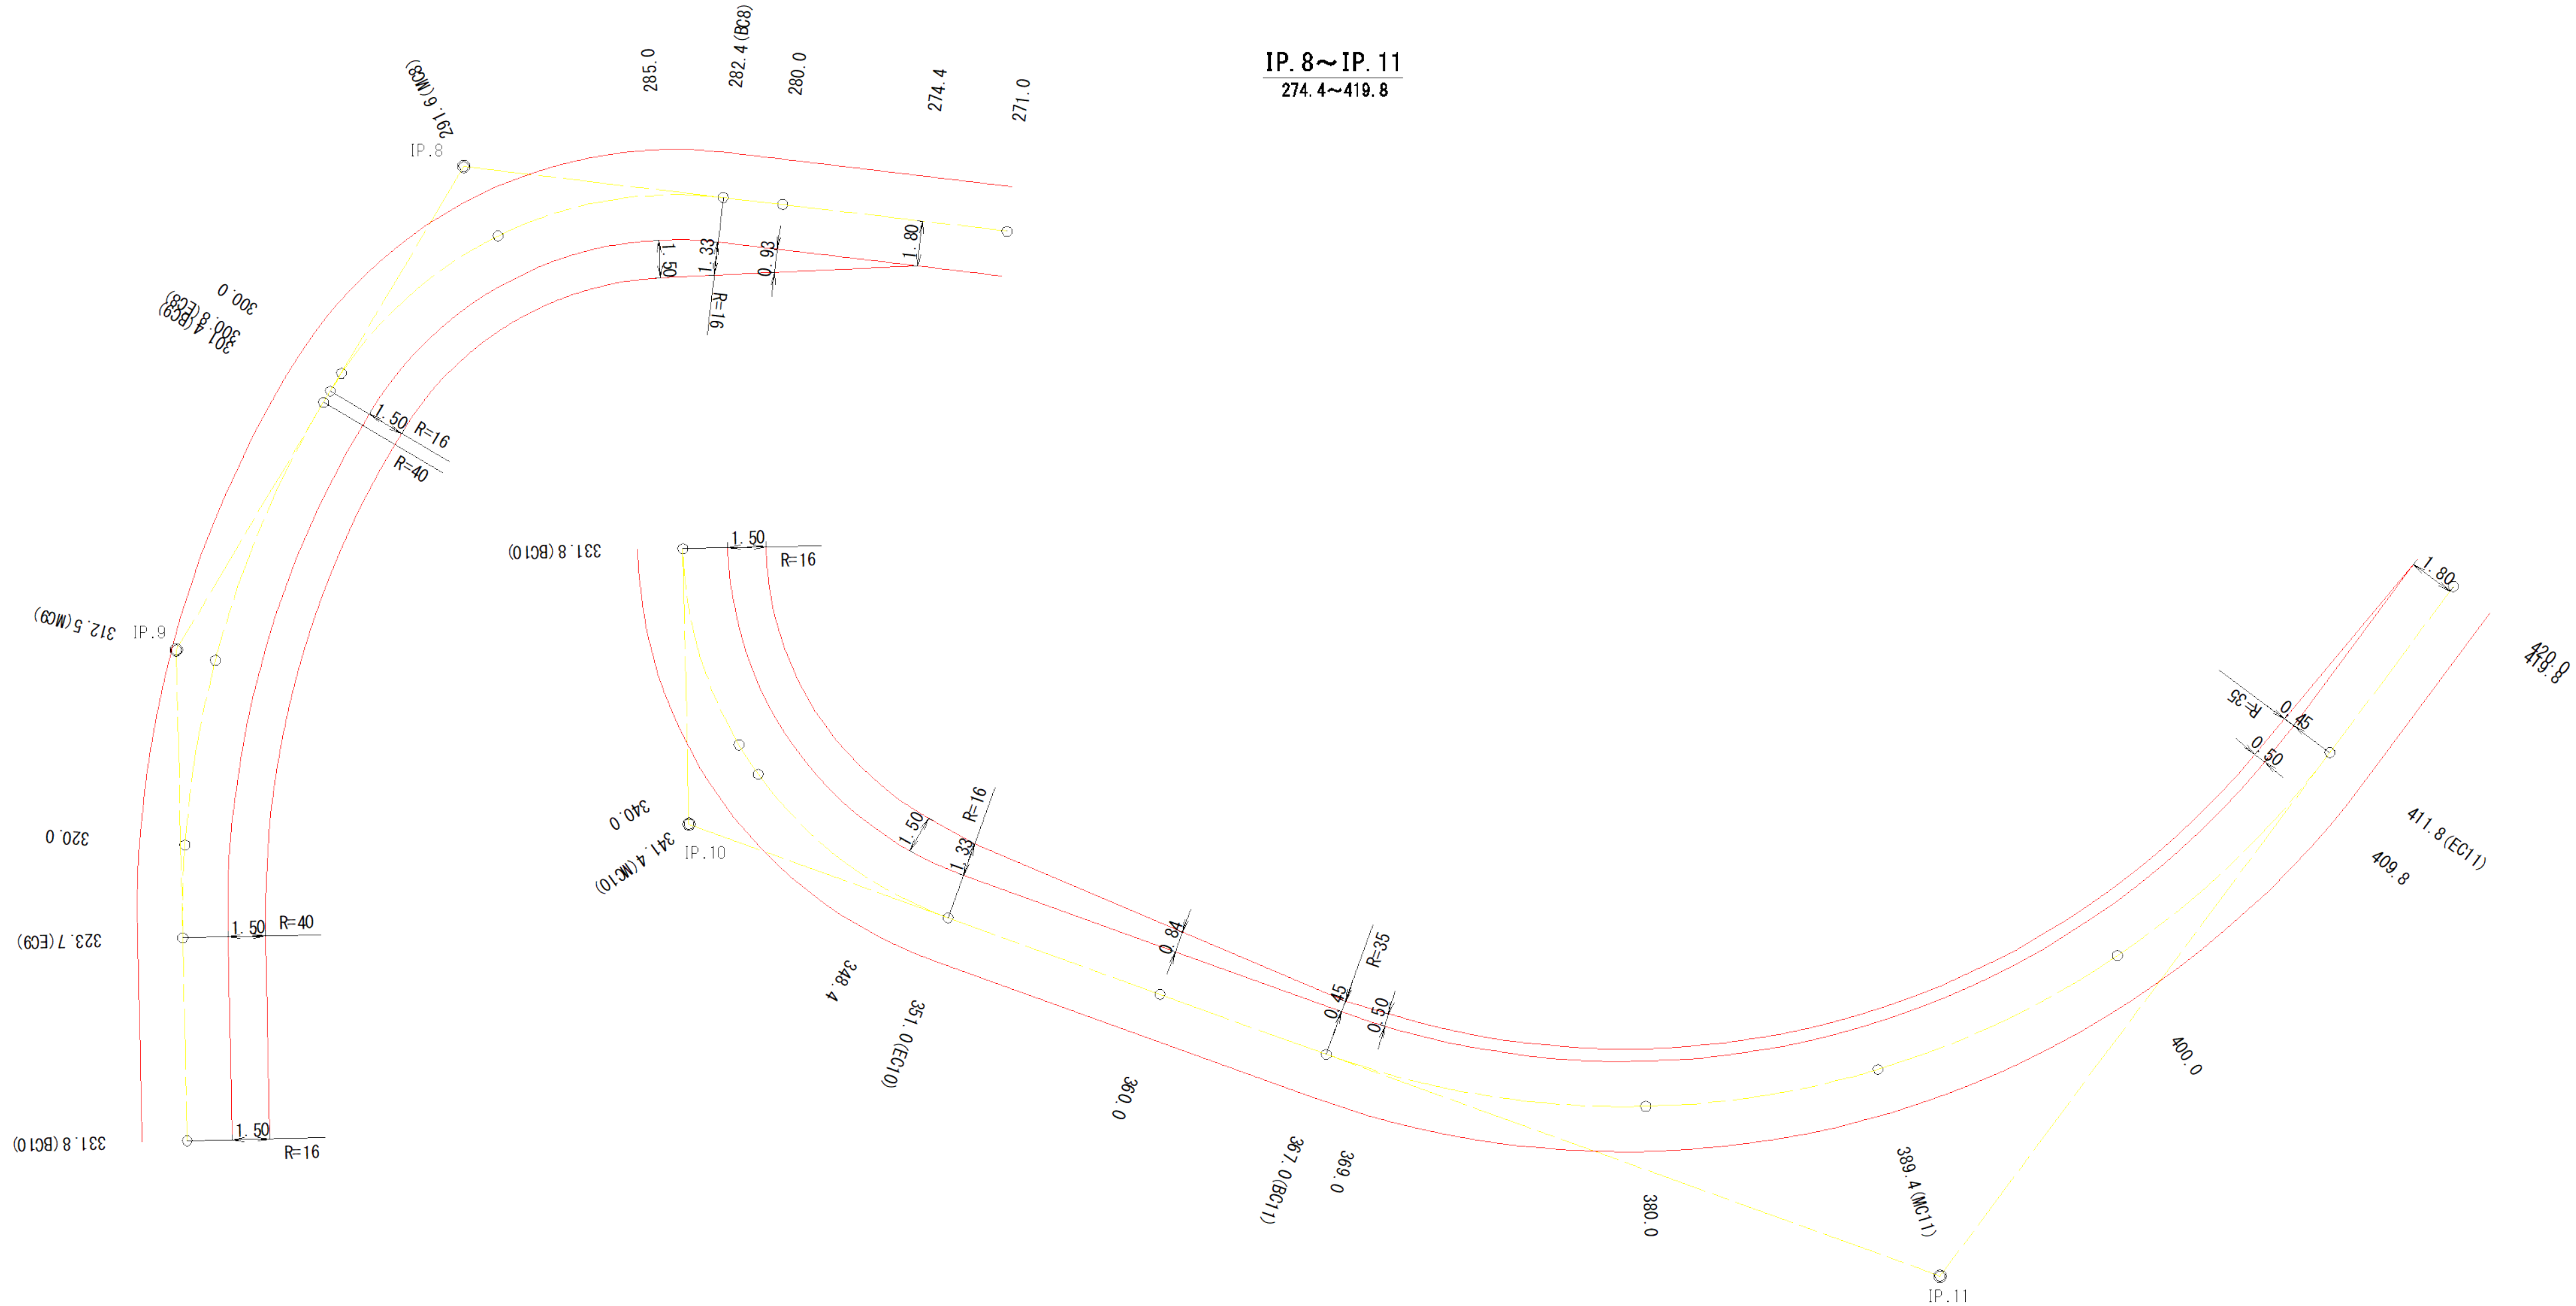


図 名	拡 幅 図	1 / 2
署 名	岩手南部森林管理署	
名 称	沢山沢林道改良工事	
縮 尺	1 : 200	

S=1 : 200



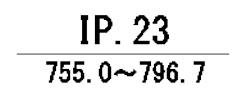


図 名	拡 幅 図 2 / 2
署 名	岩手南部森林管理署
名 称	沢山沢林道改良工事
縮 尺	1 : 200

平 面 図


S=1：200

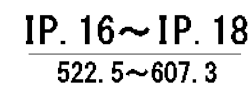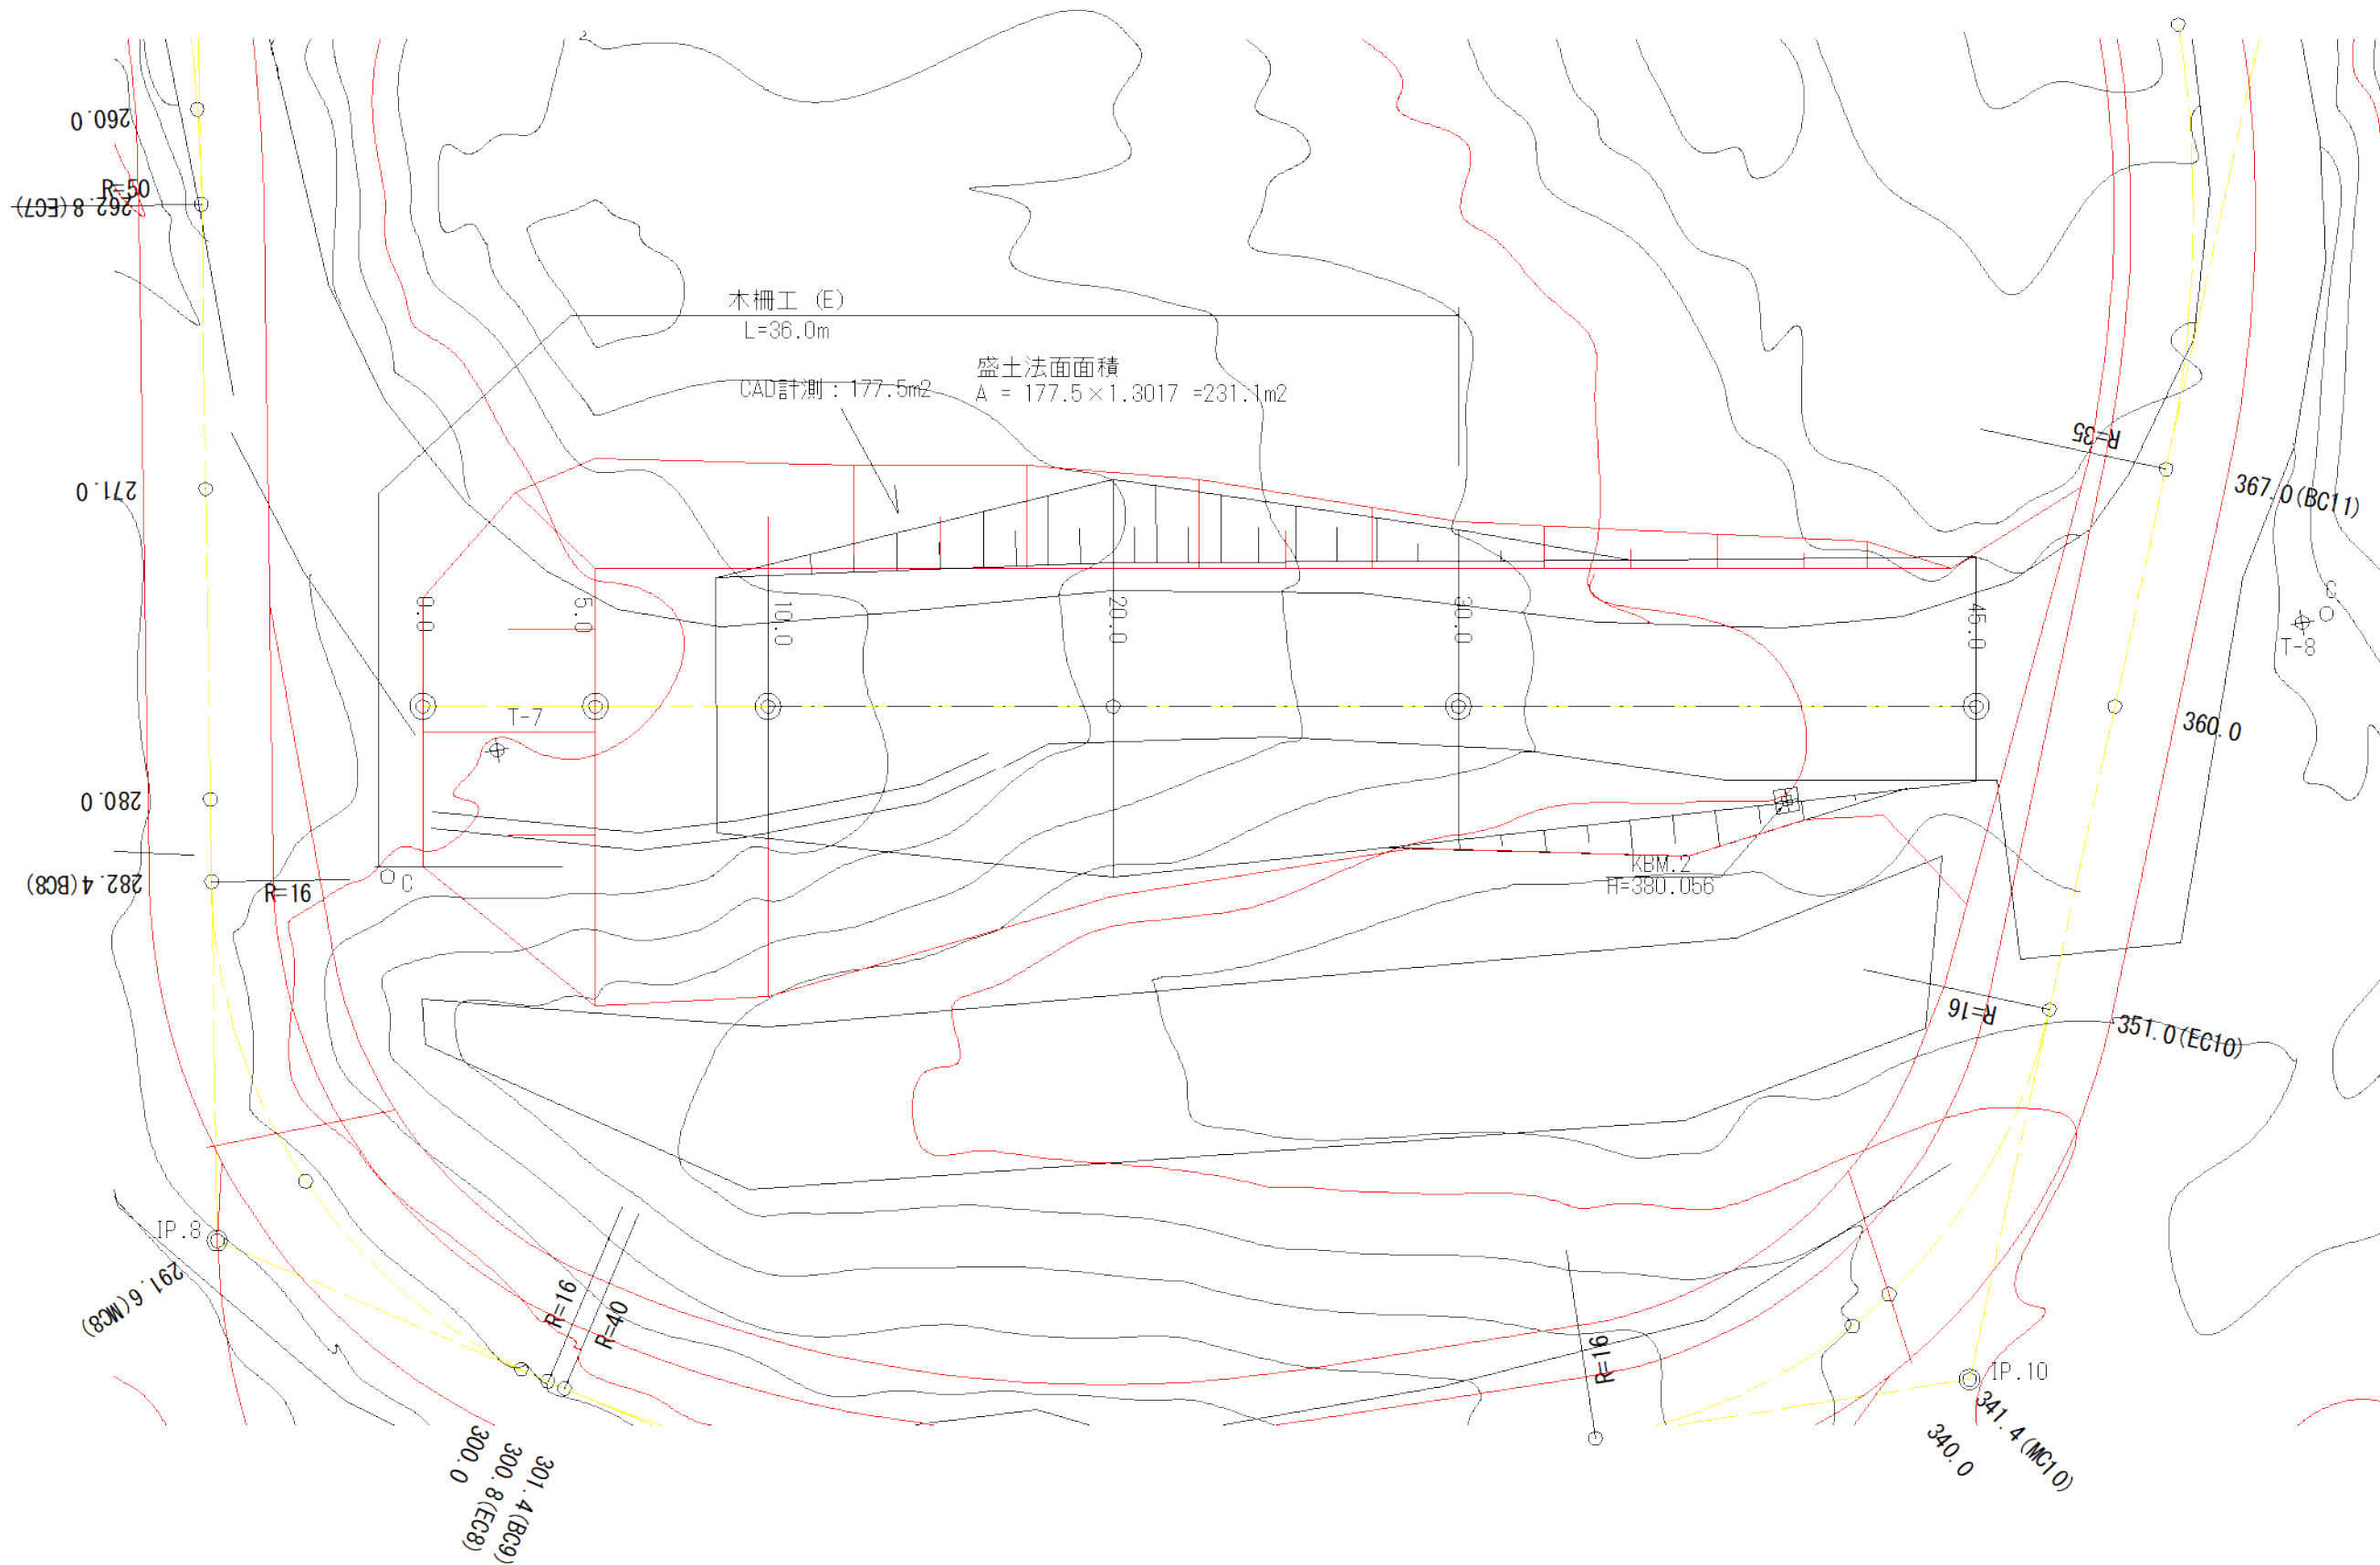

第2号林業作業用施設







縦 断 図

V=1：100
H=1：200

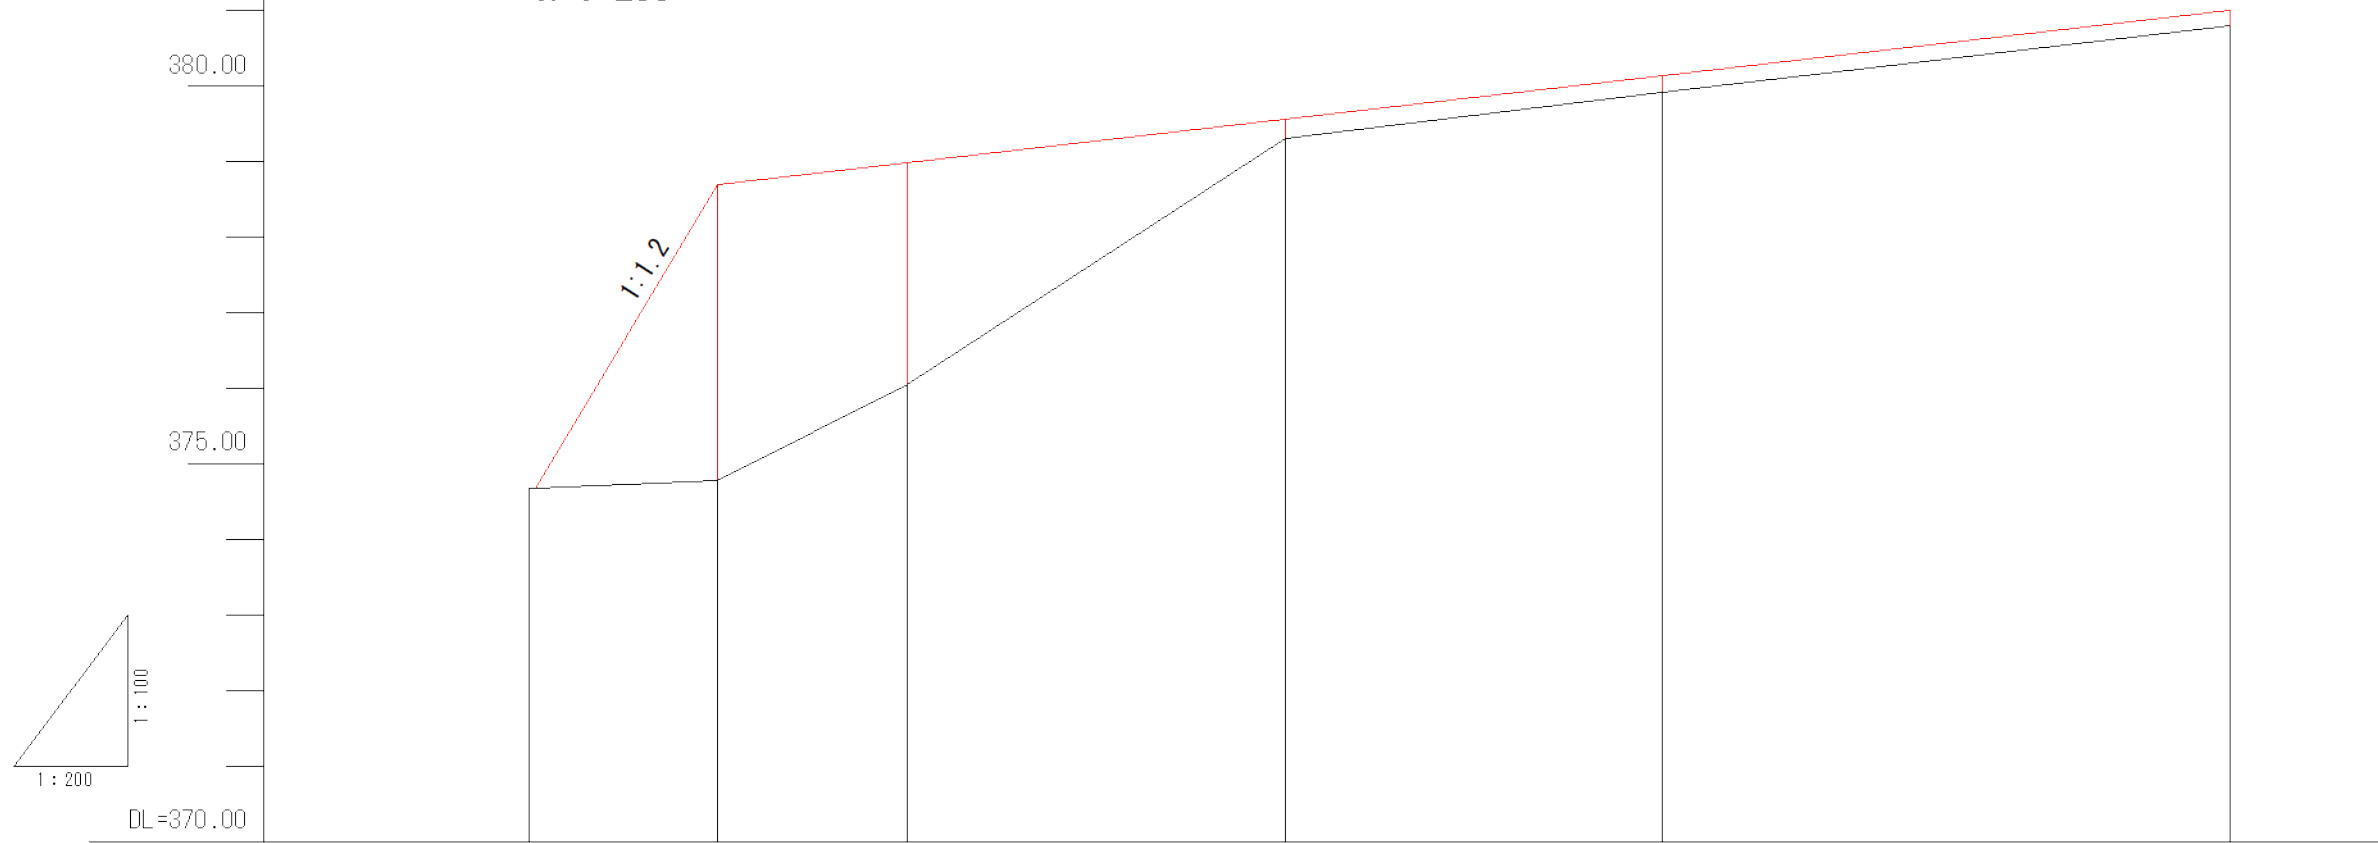

G	374.68	378.69	378.69	381.01
BH	0.00	3.91	2.93	0.26
CH	0.00	3.91	2.93	0.26
FH	374.68	378.69	378.69	381.01
GH	374.68	374.78	375.49	377.00
SP	00.0	5.0	10.0	20.0
C	00.0	5.0	10.0	20.0

図 名	第2号林業作業用施設 平面図・縦断図
署 名	岩手南部森林管理署
名 称	沢山沢林道改良工事
縮 尺	図 示

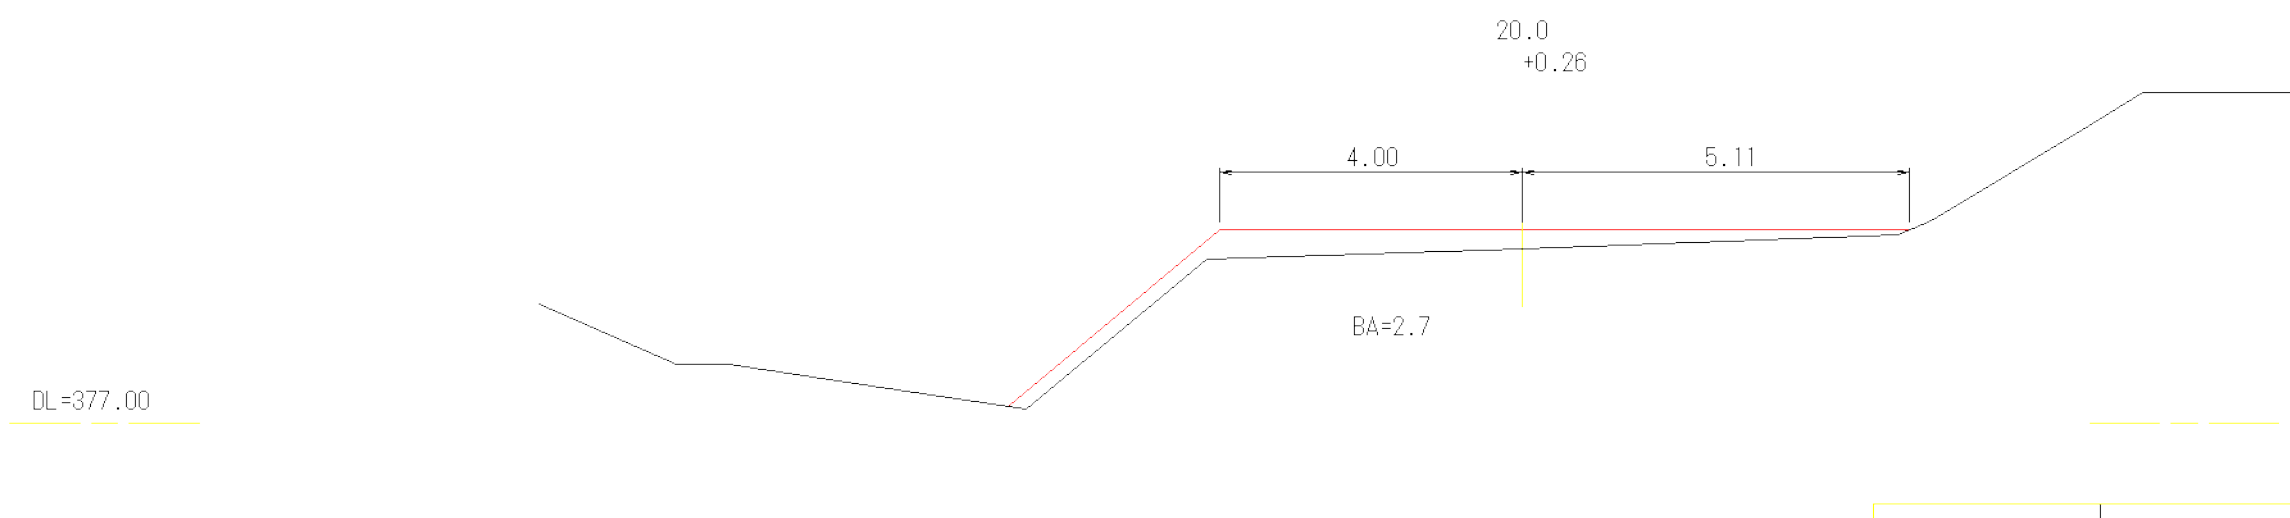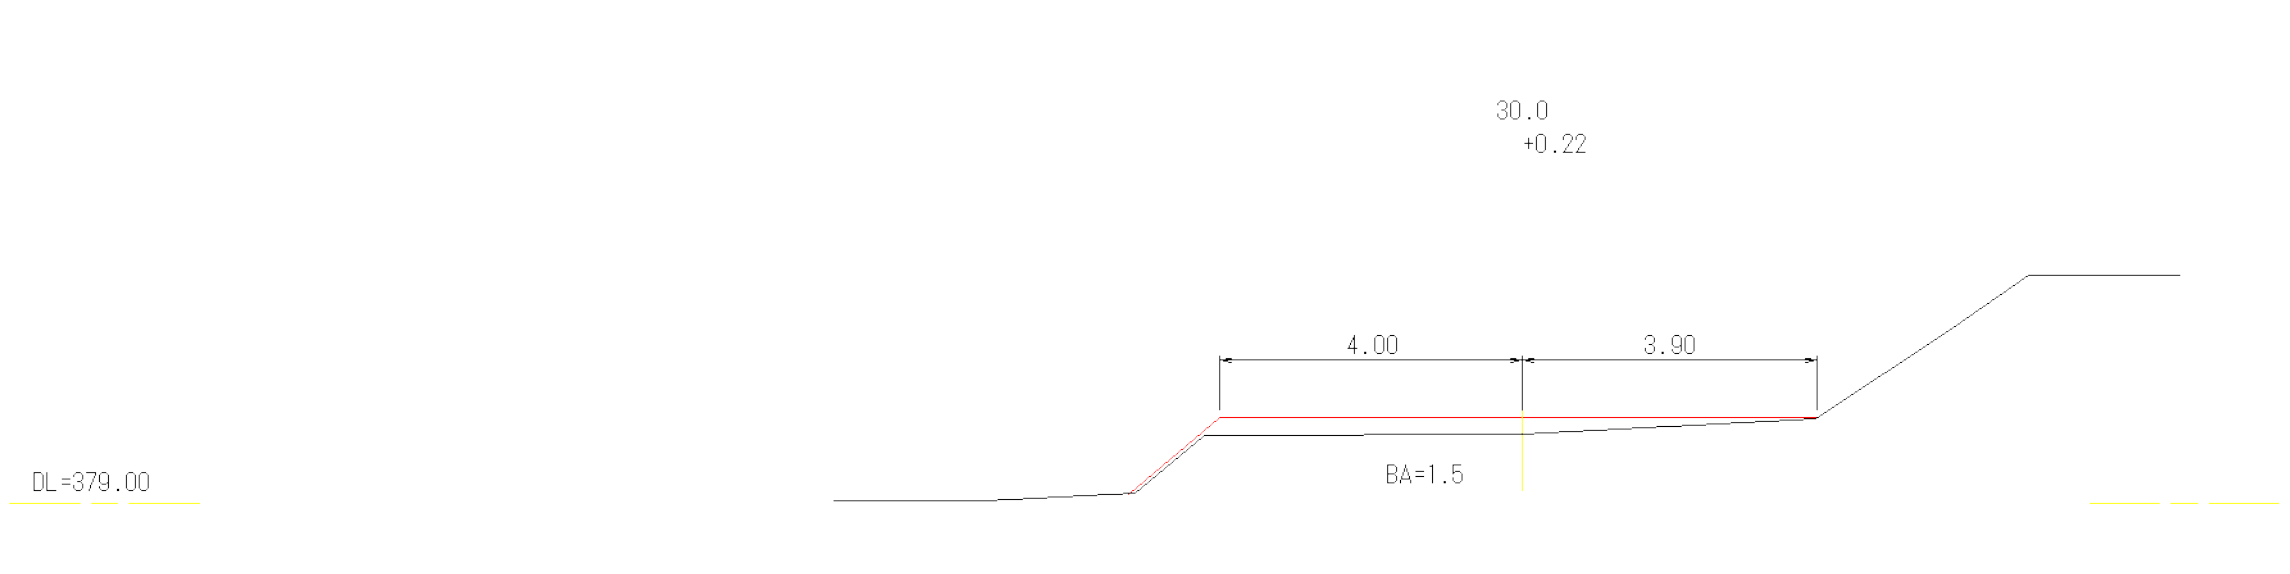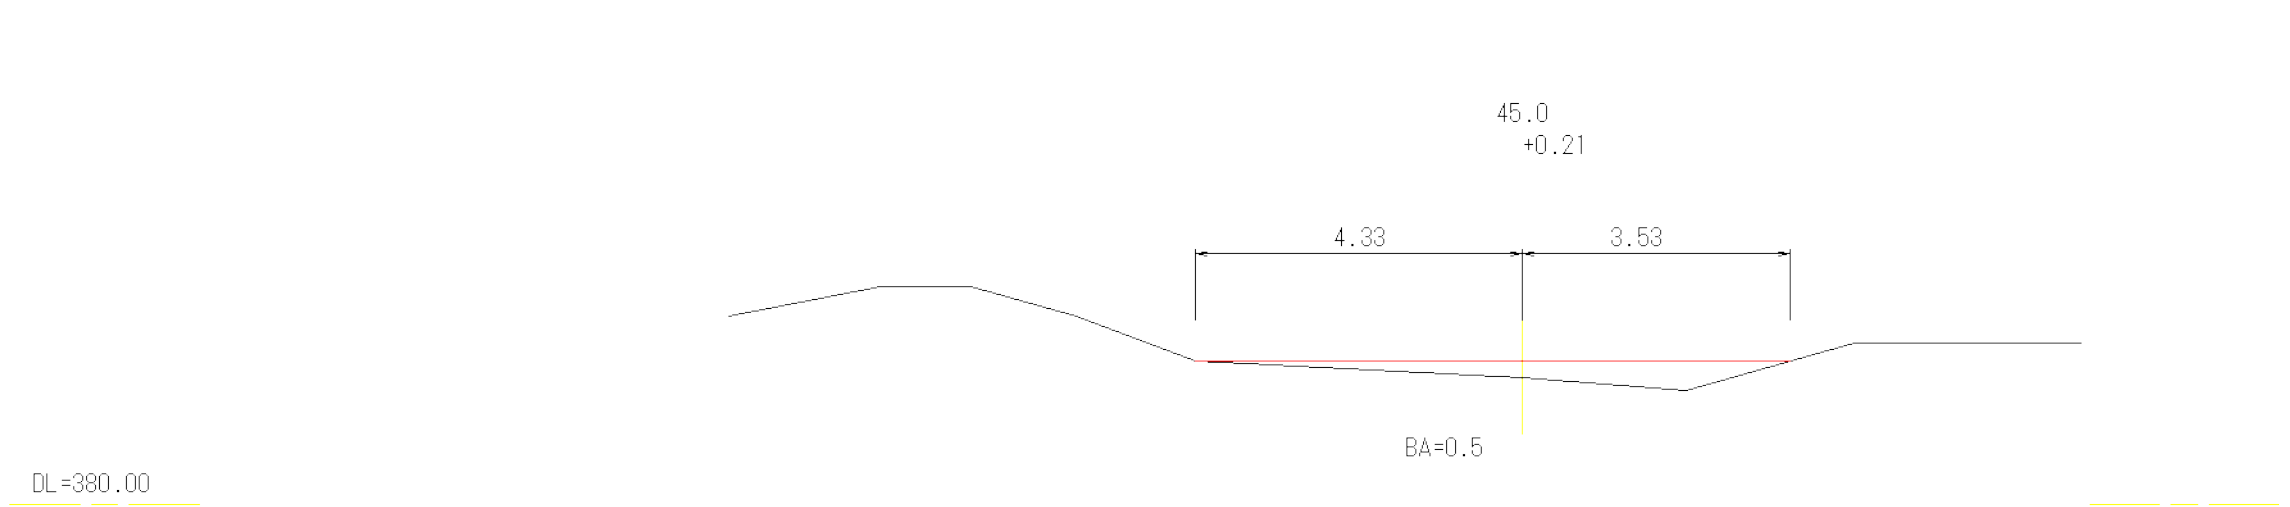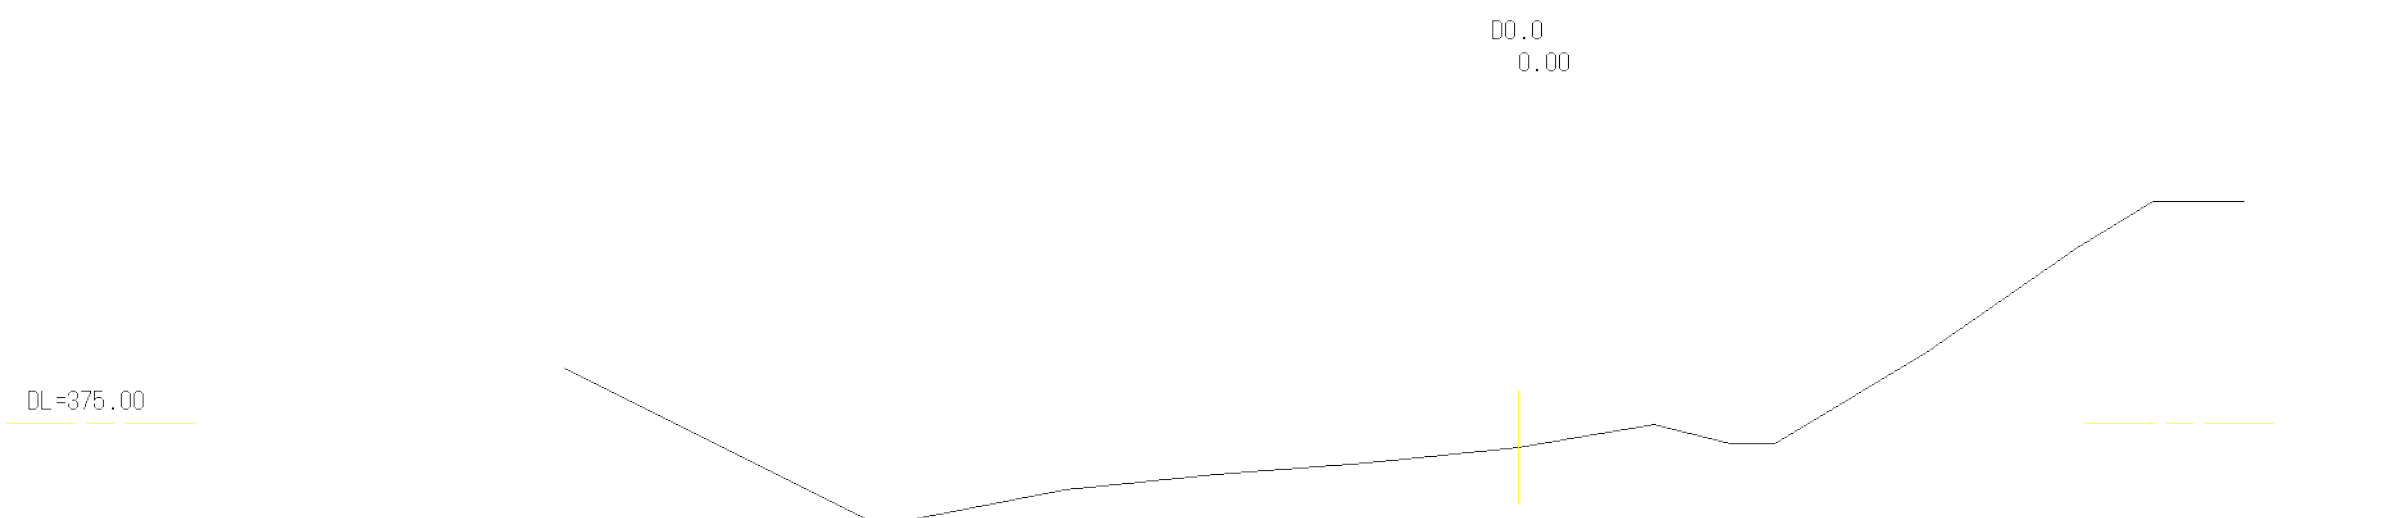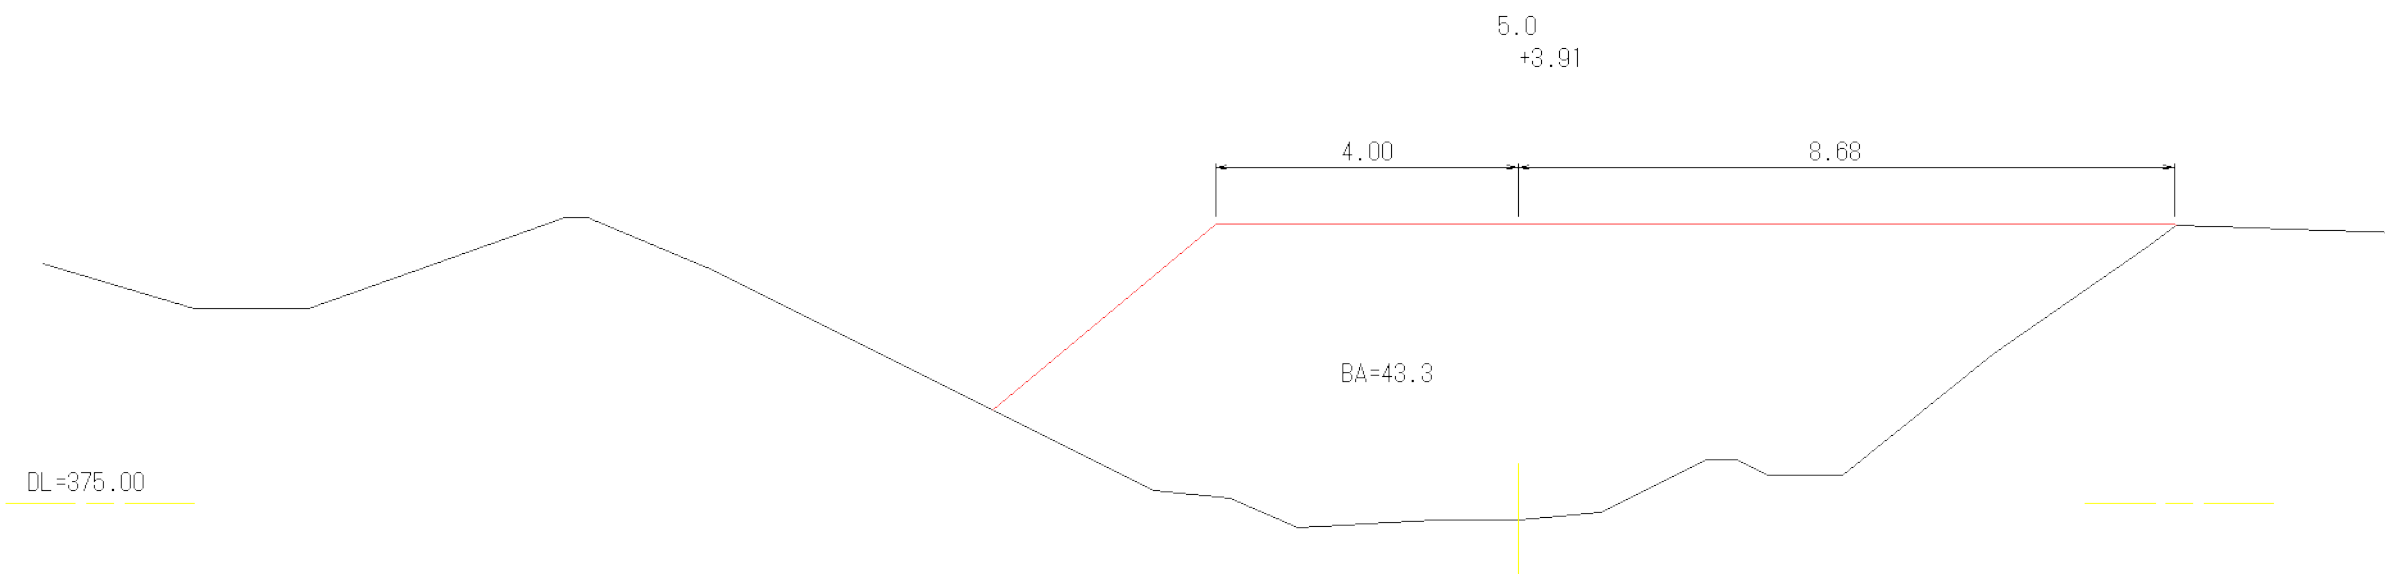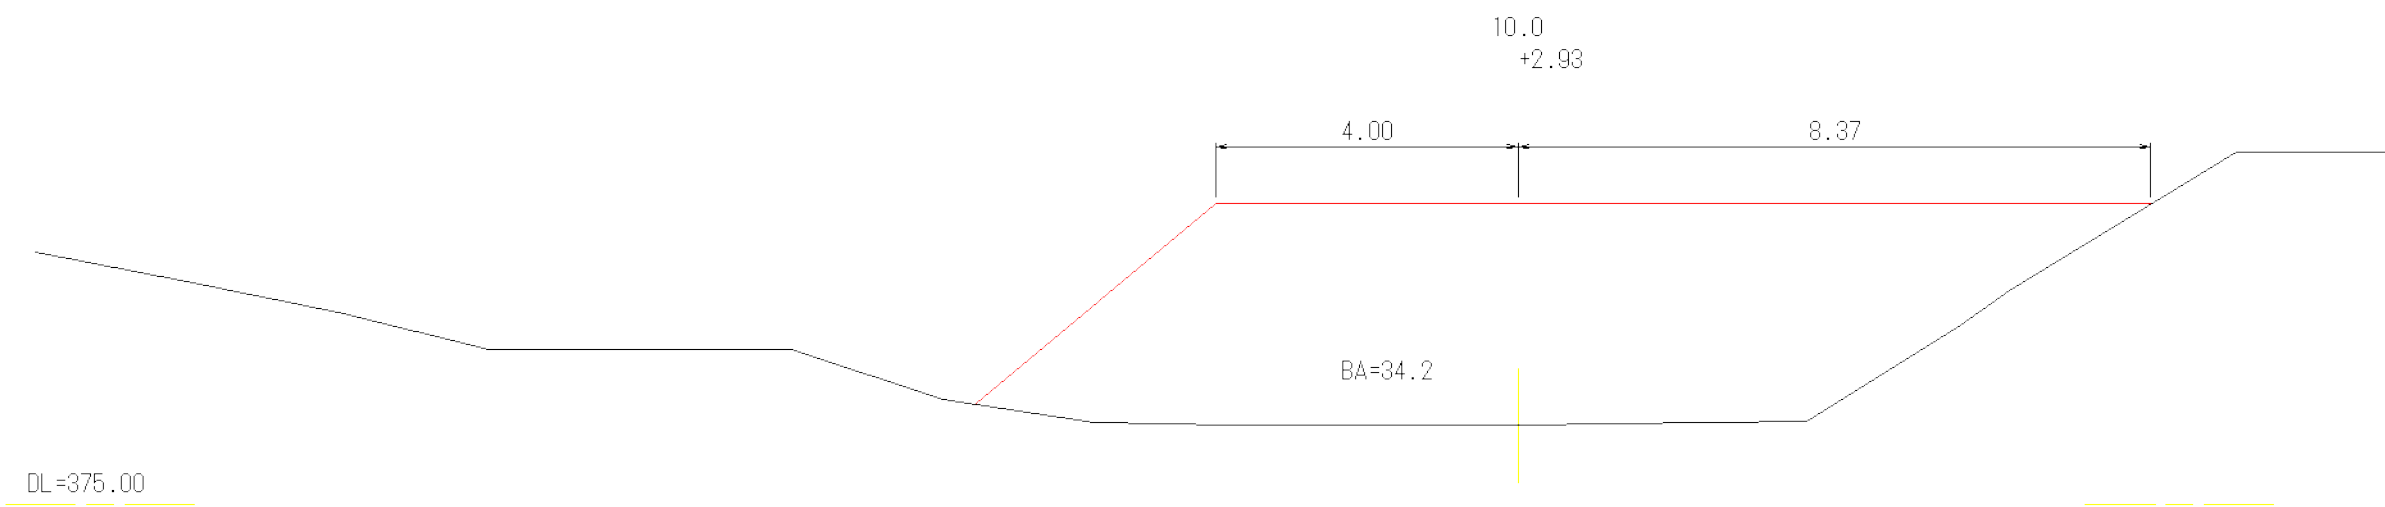

図名	第2号林業作業用施設 横断図 1 / 1
署名	岩手南部森林管理署
名称	沢山沢林道改良工事
縮尺	1:100