




名 称		大葛越林道 (林業専用道)
種 類		第2種自動車道2級
延 長		L=440.0m
全 幅 員		W=3.6m
勾 配	最 急	9.50%
	最 緩	5.00%
	平 均	-4.97%
最小半径		R=15.0m

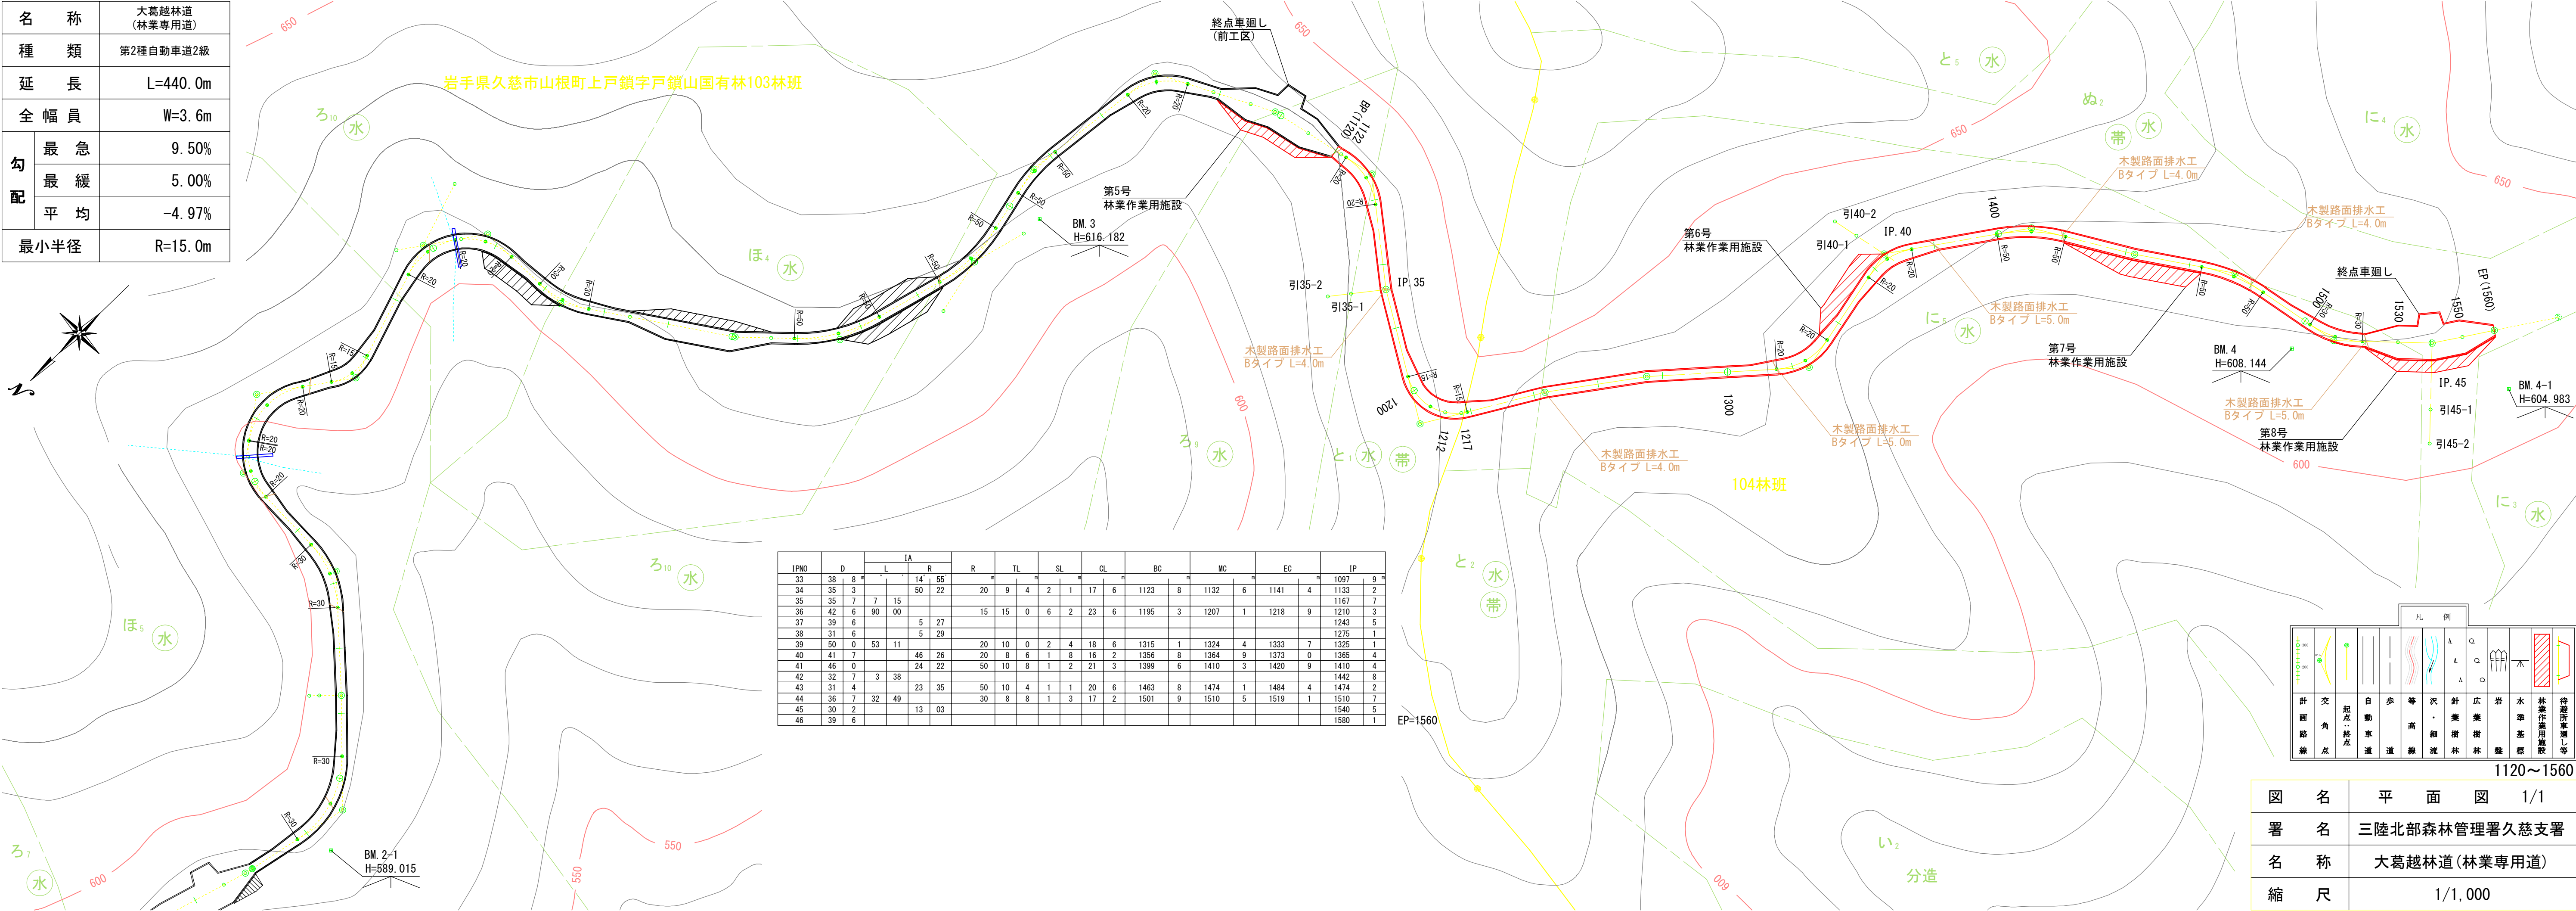

凡 例											
計 画 路 線	交 角 点	起 点 ・ 終 点	自 動 車 道	歩 道	等 高 線	沢 ・ 細 流	針 葉 樹 林	広 葉 樹 林	岩 盤	水 準 基 標	林 業 作 業 用 施 設



図 名	平 面 図 1/1
署 名	三陸北部森林管理署久慈支署
名 称	大葛越林道(林業専用道)
縮 尺	1/1,000

名 称		大葛越林道 (林業専用道)
種 類		第2種自動車道2級
延 長		L=440.0m
全 幅 員		W=3.6m
勾 配	最 急	9.50%
	最 緩	5.00%
	平 均	-4.97%
最小半径		R=15.0m

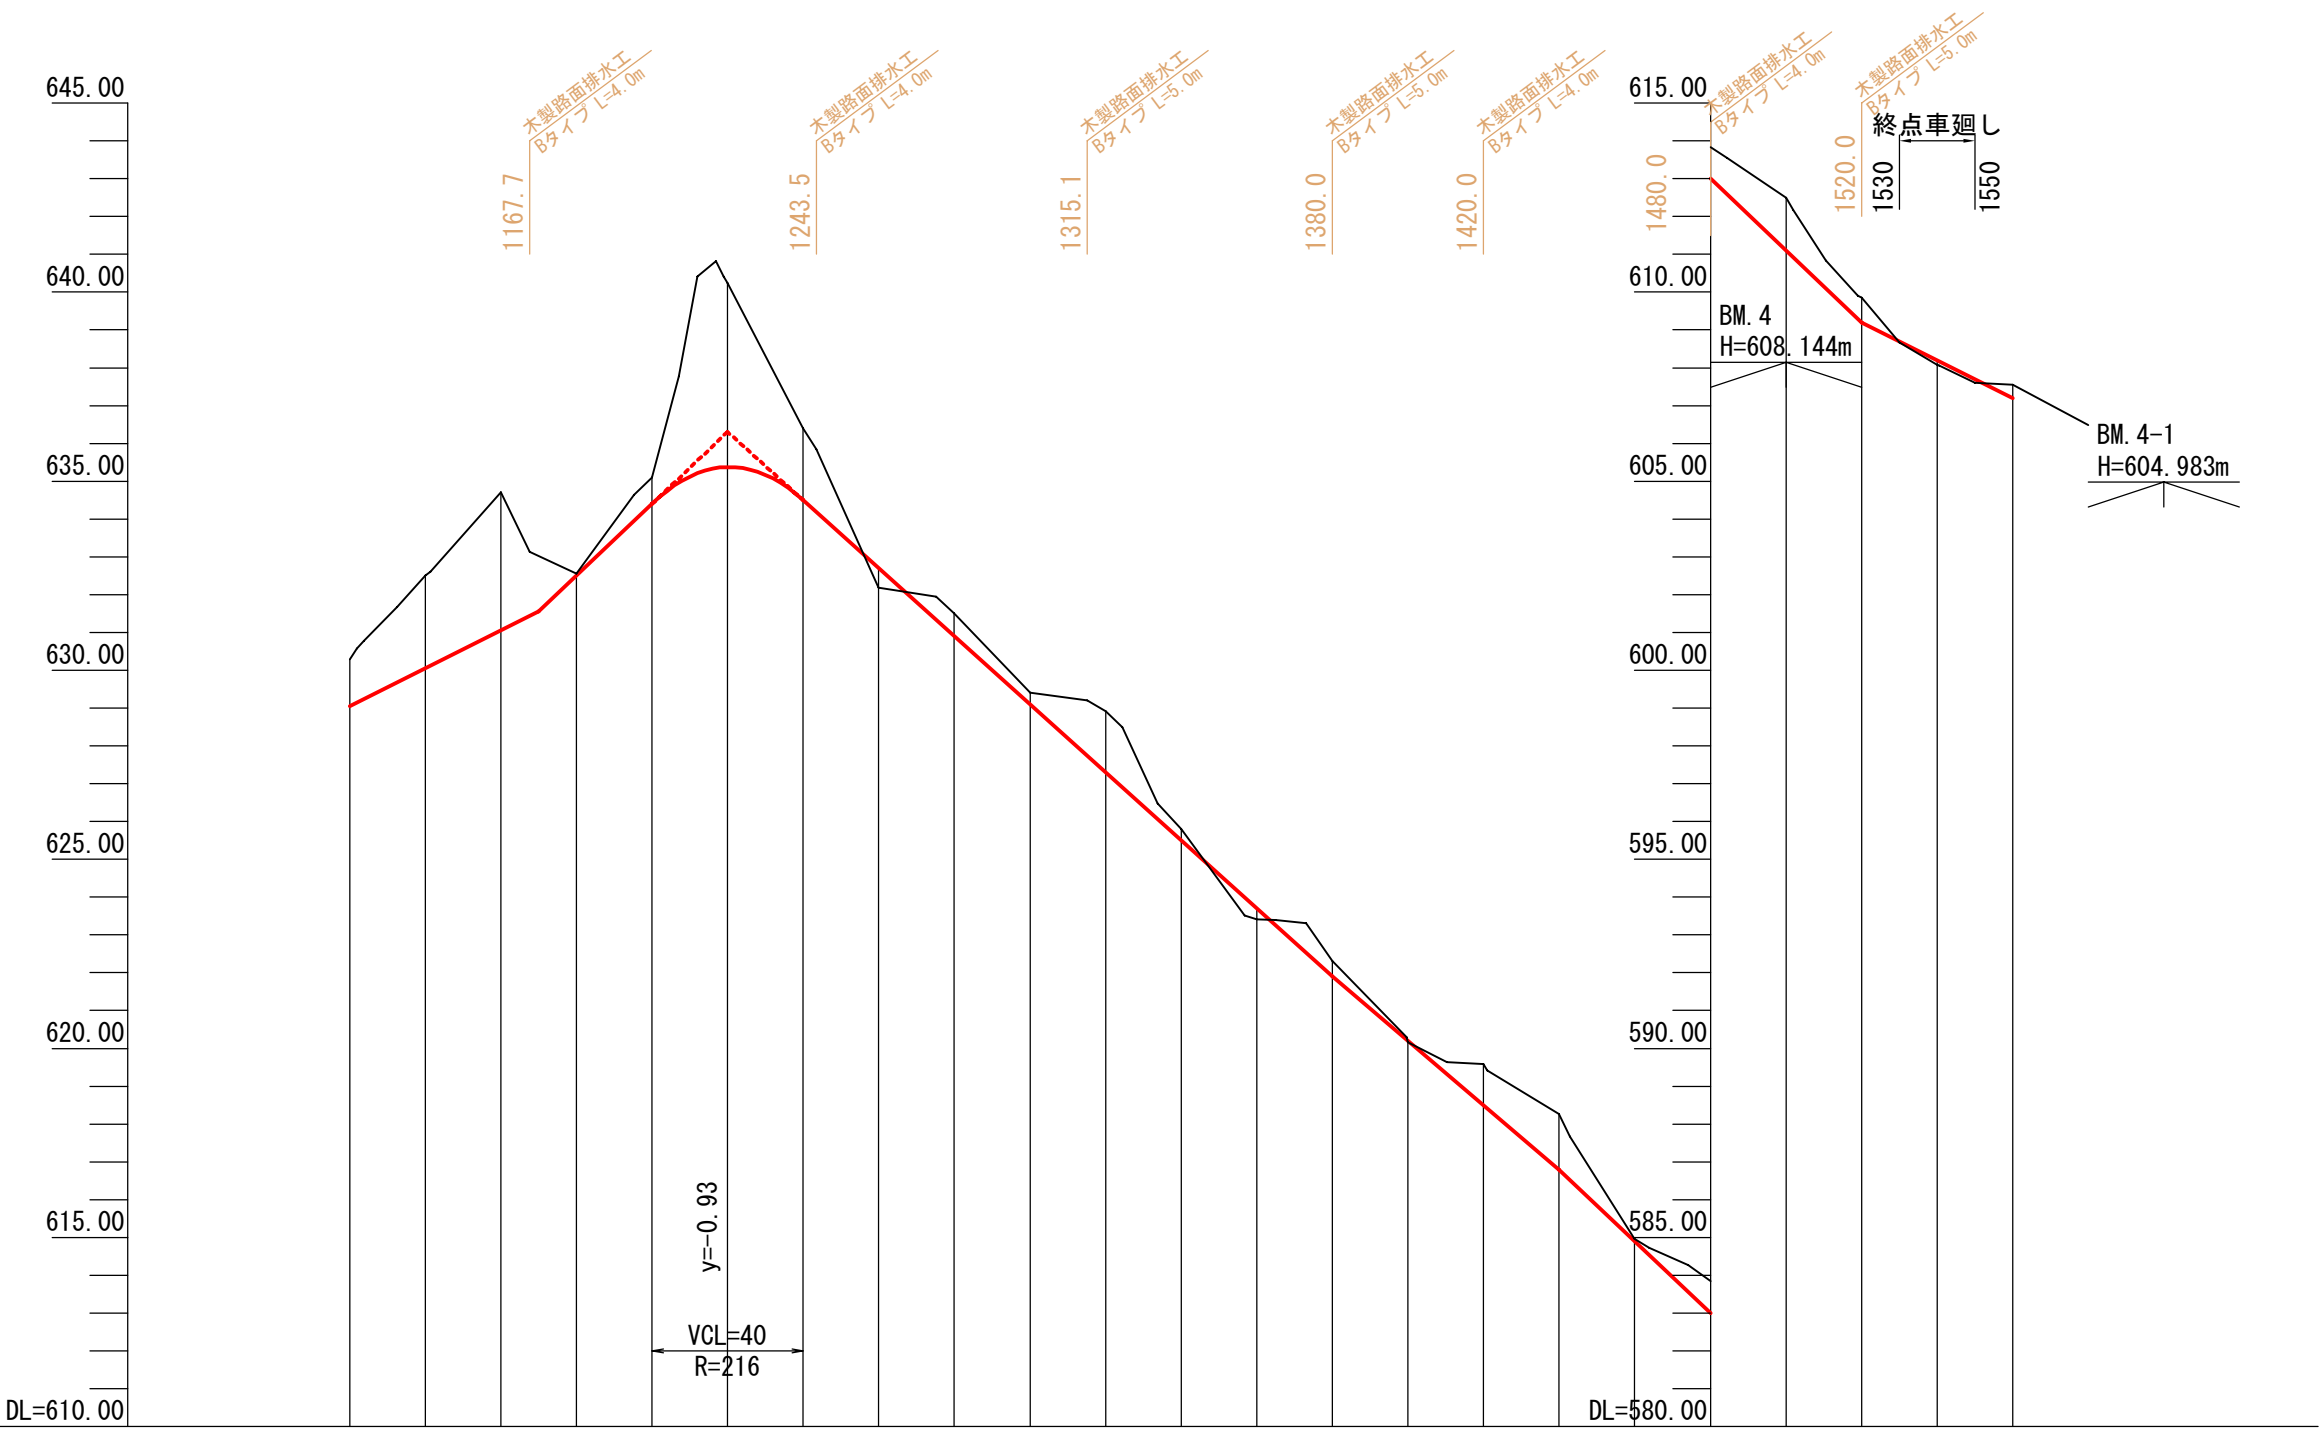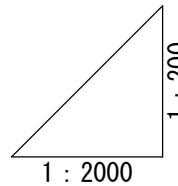


勾配																		
盛土高	0.52, 0.29, 0.03, 0.09, 0.47, 0.84, 0.13, 0.36																	
切土高	1.24, 2.45, 3.85, 0.06, 0.70, 4.87, 1.90, 0.60, 0.31, 1.62, 0.30, 0.42, 0.03, 1.09, 1.47, 0.07, 0.84																	
計画高	629.05, 630.05, 631.05, 632.50, 634.40, 635.38, 634.50, 632.70, 630.90, 629.10, 627.30, 625.50, 623.70, 620.20, 618.50, 616.80, 614.90, 613.00																	
地盤高	630.29, 632.50, 634.70, 632.56, 635.10, 640.25, 636.40, 632.18, 631.50, 629.41, 628.92, 625.80, 623.41, 622.32, 619.59, 618.27, 614.97, 613.84																	
測点番号	1120, 1140, 1160, 1180, 1200, 1220, 1240, 1260, 1280, 1300, 1320, 1340, 1360, 1380, 1400, 1420, 1440, 1460, 1480																	
曲線	IP. 33, IP. 34 (R=20), IP. 35, IP. 36 (R=15), IP. 37, IP. 38, IP. 39 (R=20), IP. 40 (R=20), IP. 41 (R=50), IP. 42, IP. 43 (R=50), IP. 44 (R=30), IP. 45																	

1120~1560	
図 名	縦 断 面 図 1/1
署 名	三陸北部森林管理署久慈支署
名 称	大葛越林道(林業専用道)
縮 尺	V=1/200, H=1/2,000

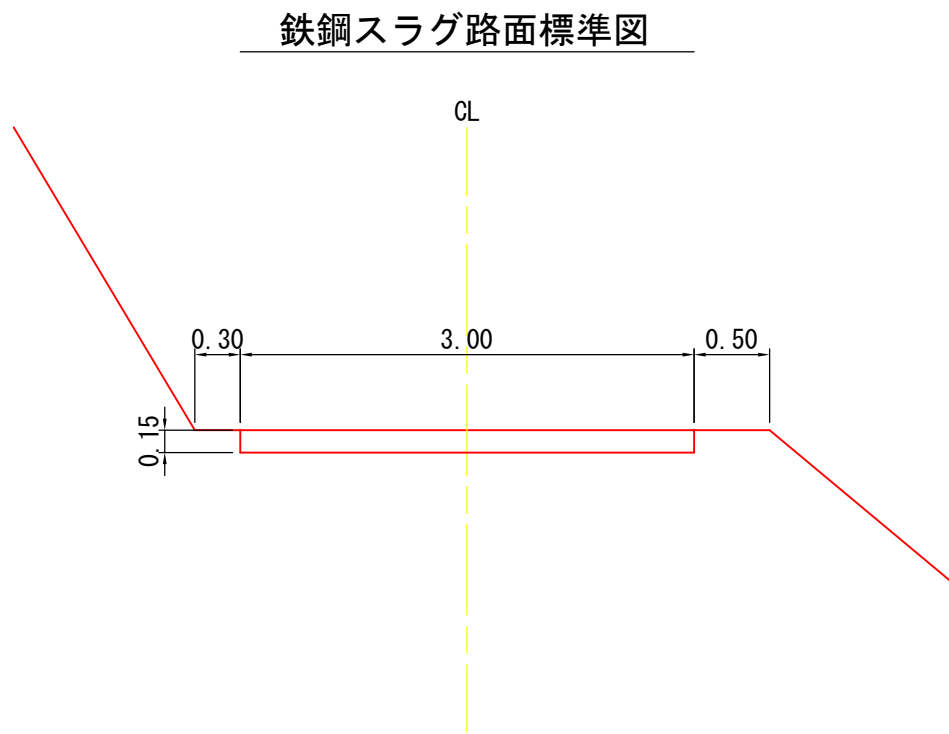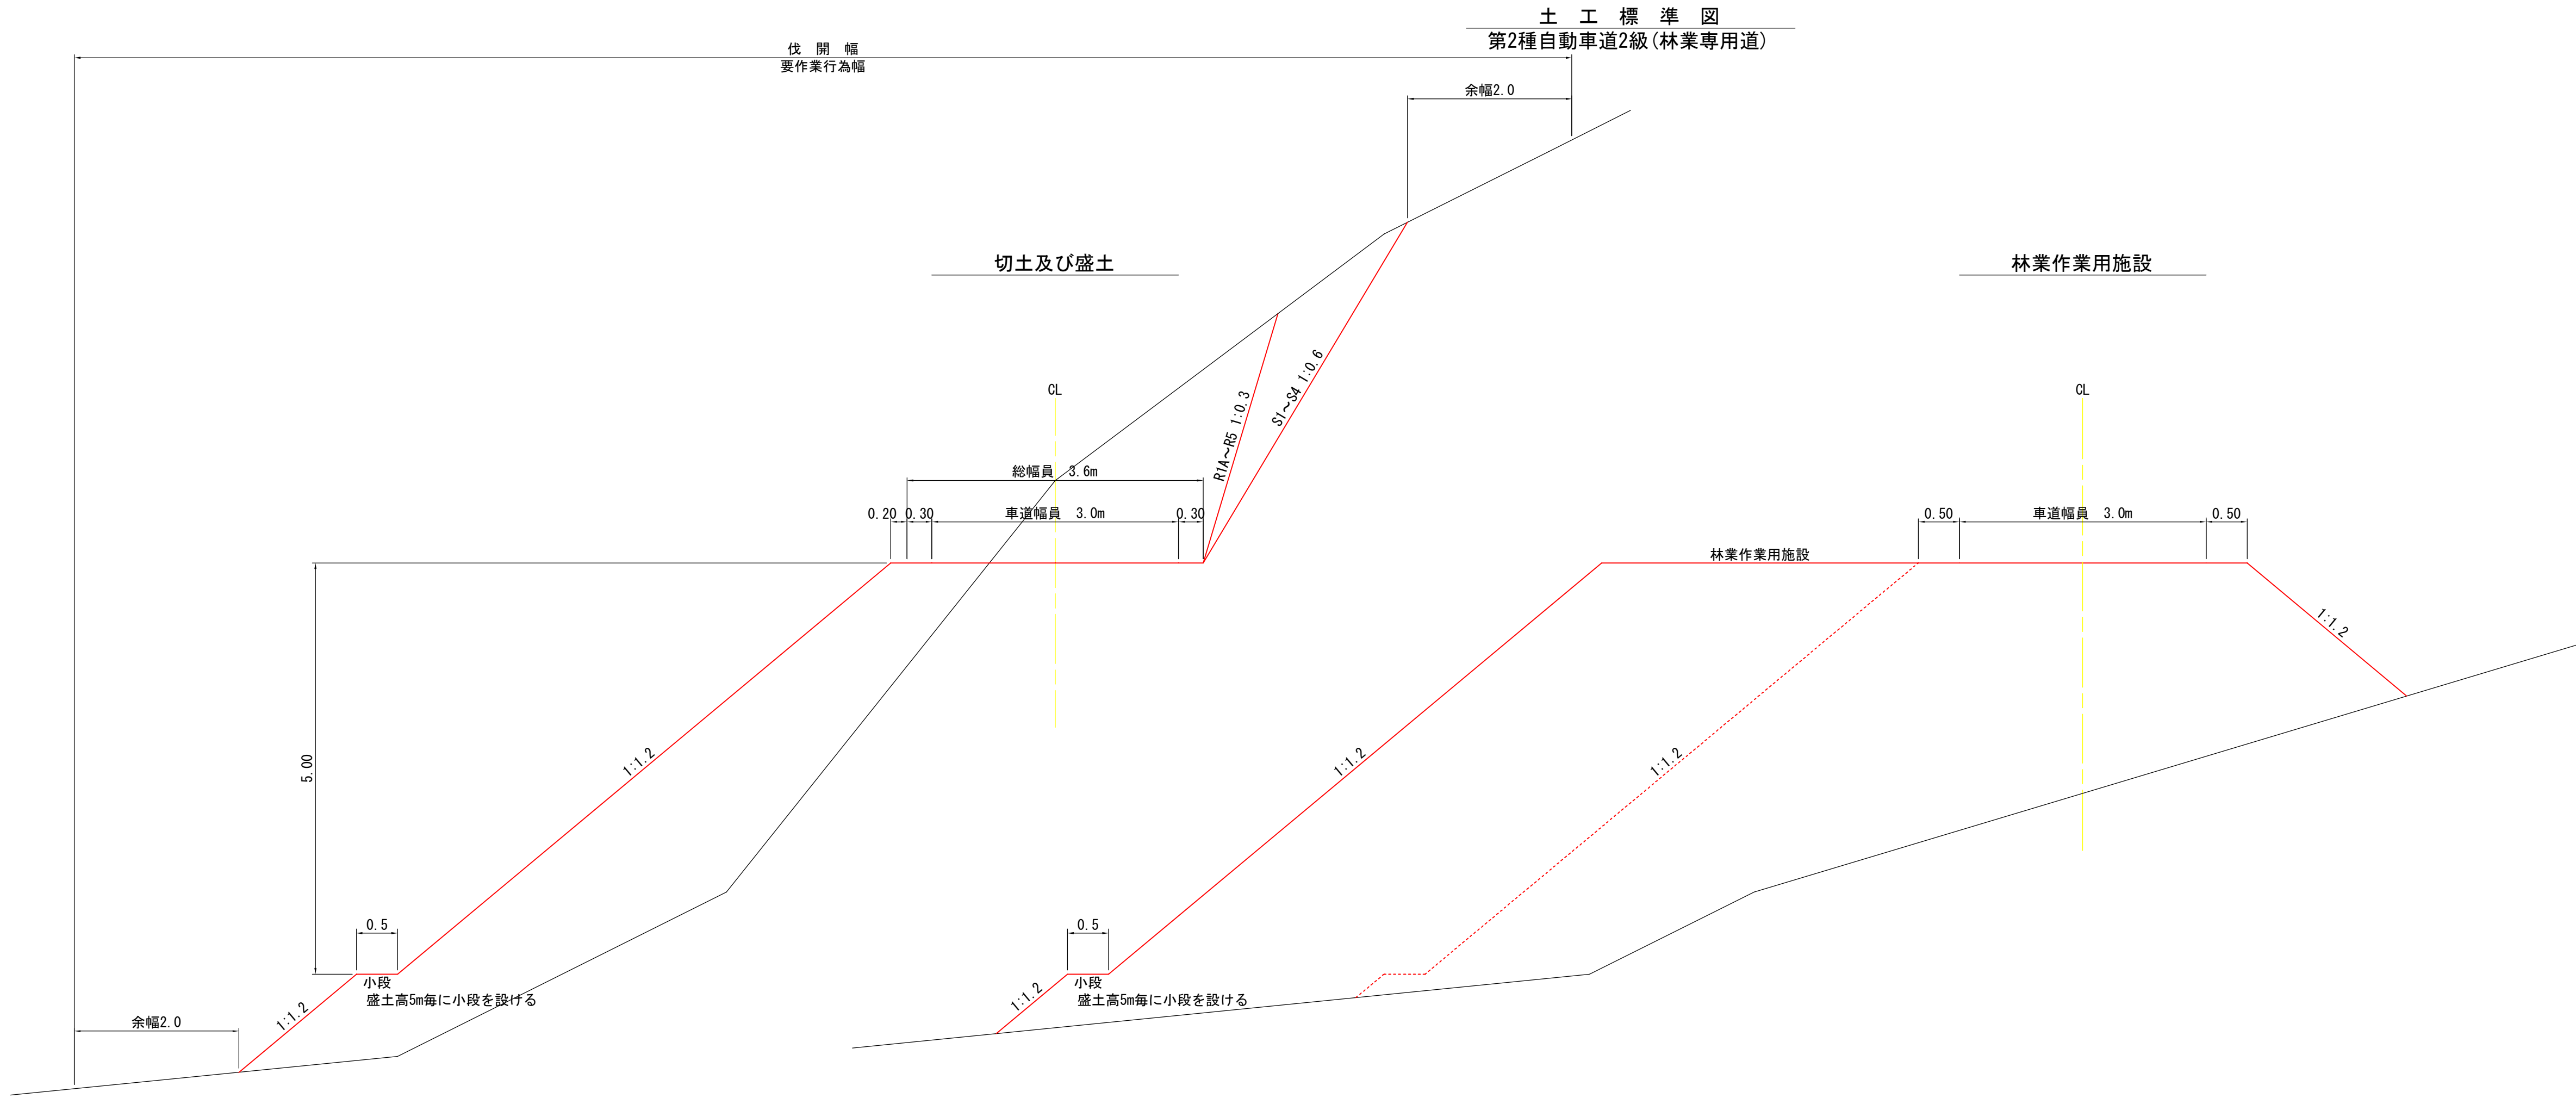


図名	土工標準図 1/1
署名	三陸北部森林管理署久慈支署
名称	大葛越林道(林業専用道)
縮尺	1/50

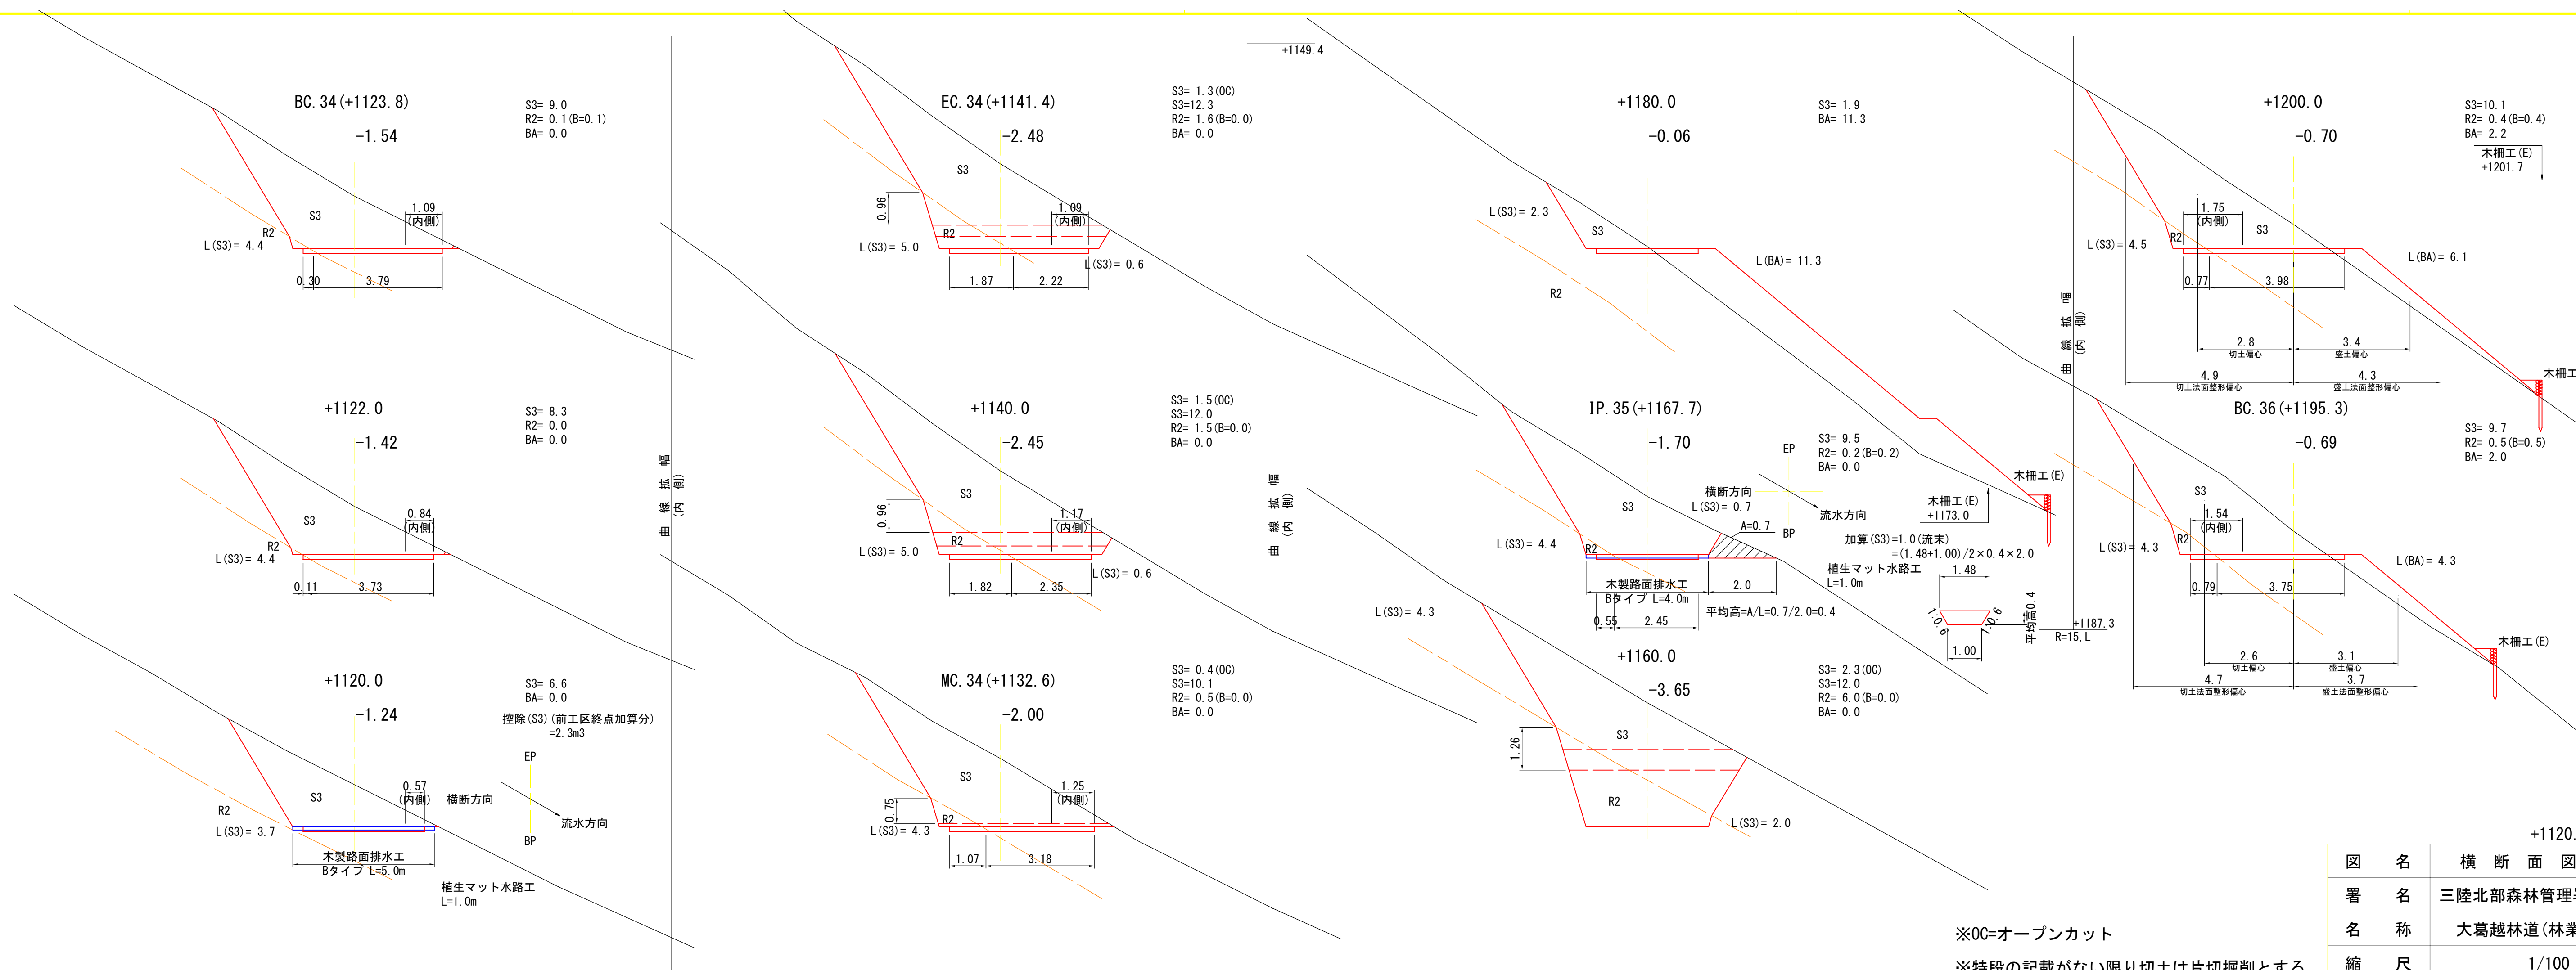

※OC=オープンカット
※特段の記載がない限り切土は片切掘削とする。

図 名	横 断 面 図 1/6
署 名	三陸北部森林管理署久慈支署
名 称	大葛越林道(林業専用道)
縮 尺	1/100

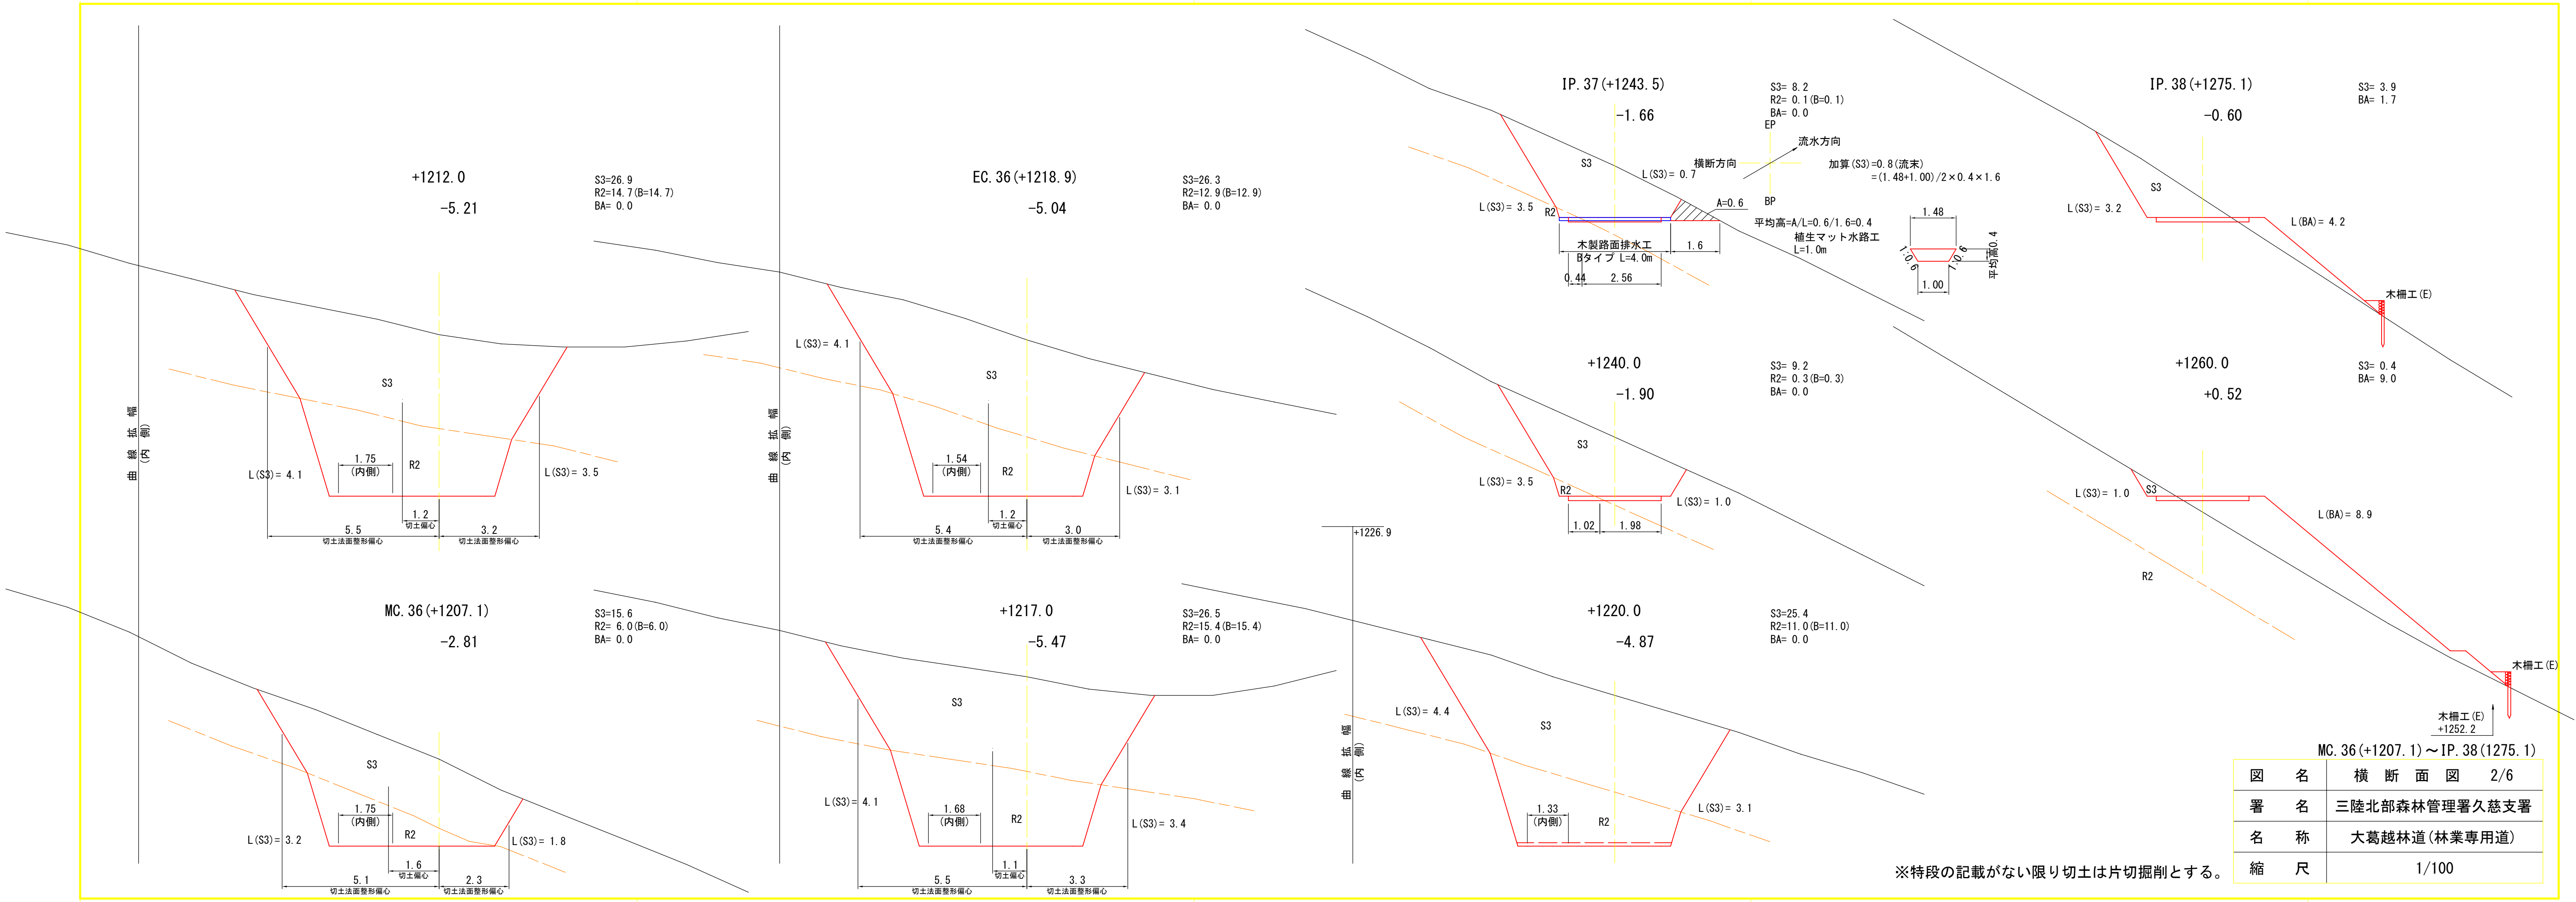



幅
曲
線
拉
伸
率
(内側)

幅
曲
線
拉
伸
率
(内側)

MC. 36(+1207.1)～IP. 38(1275.1)	
図名	横断面図 2/6
署名	三陸北部森林管理署久慈支署
名称	大葛越林道(林業専用道)
縮尺	1/100

※特段の記載がない限り切土は片切掘削とする。

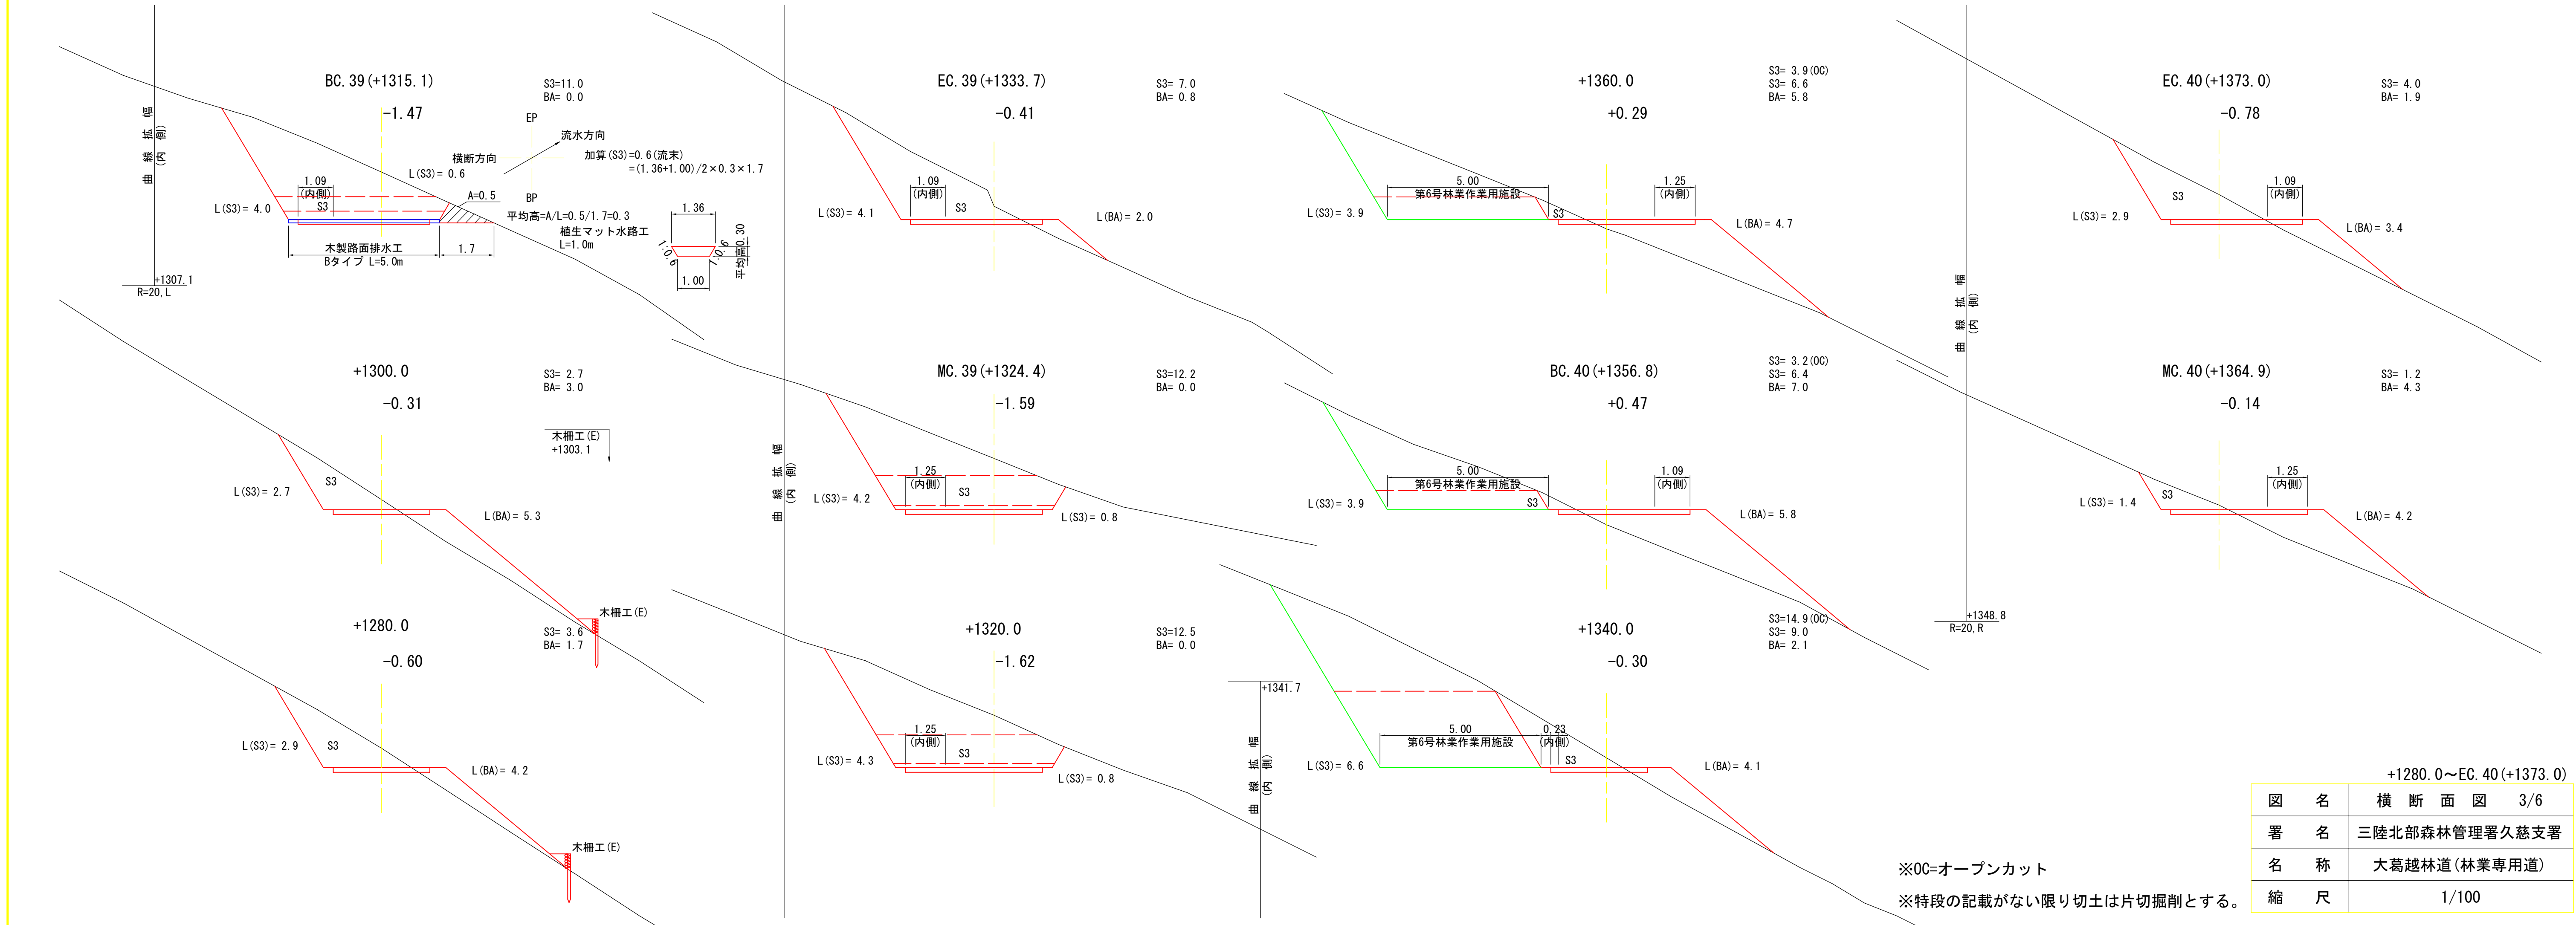

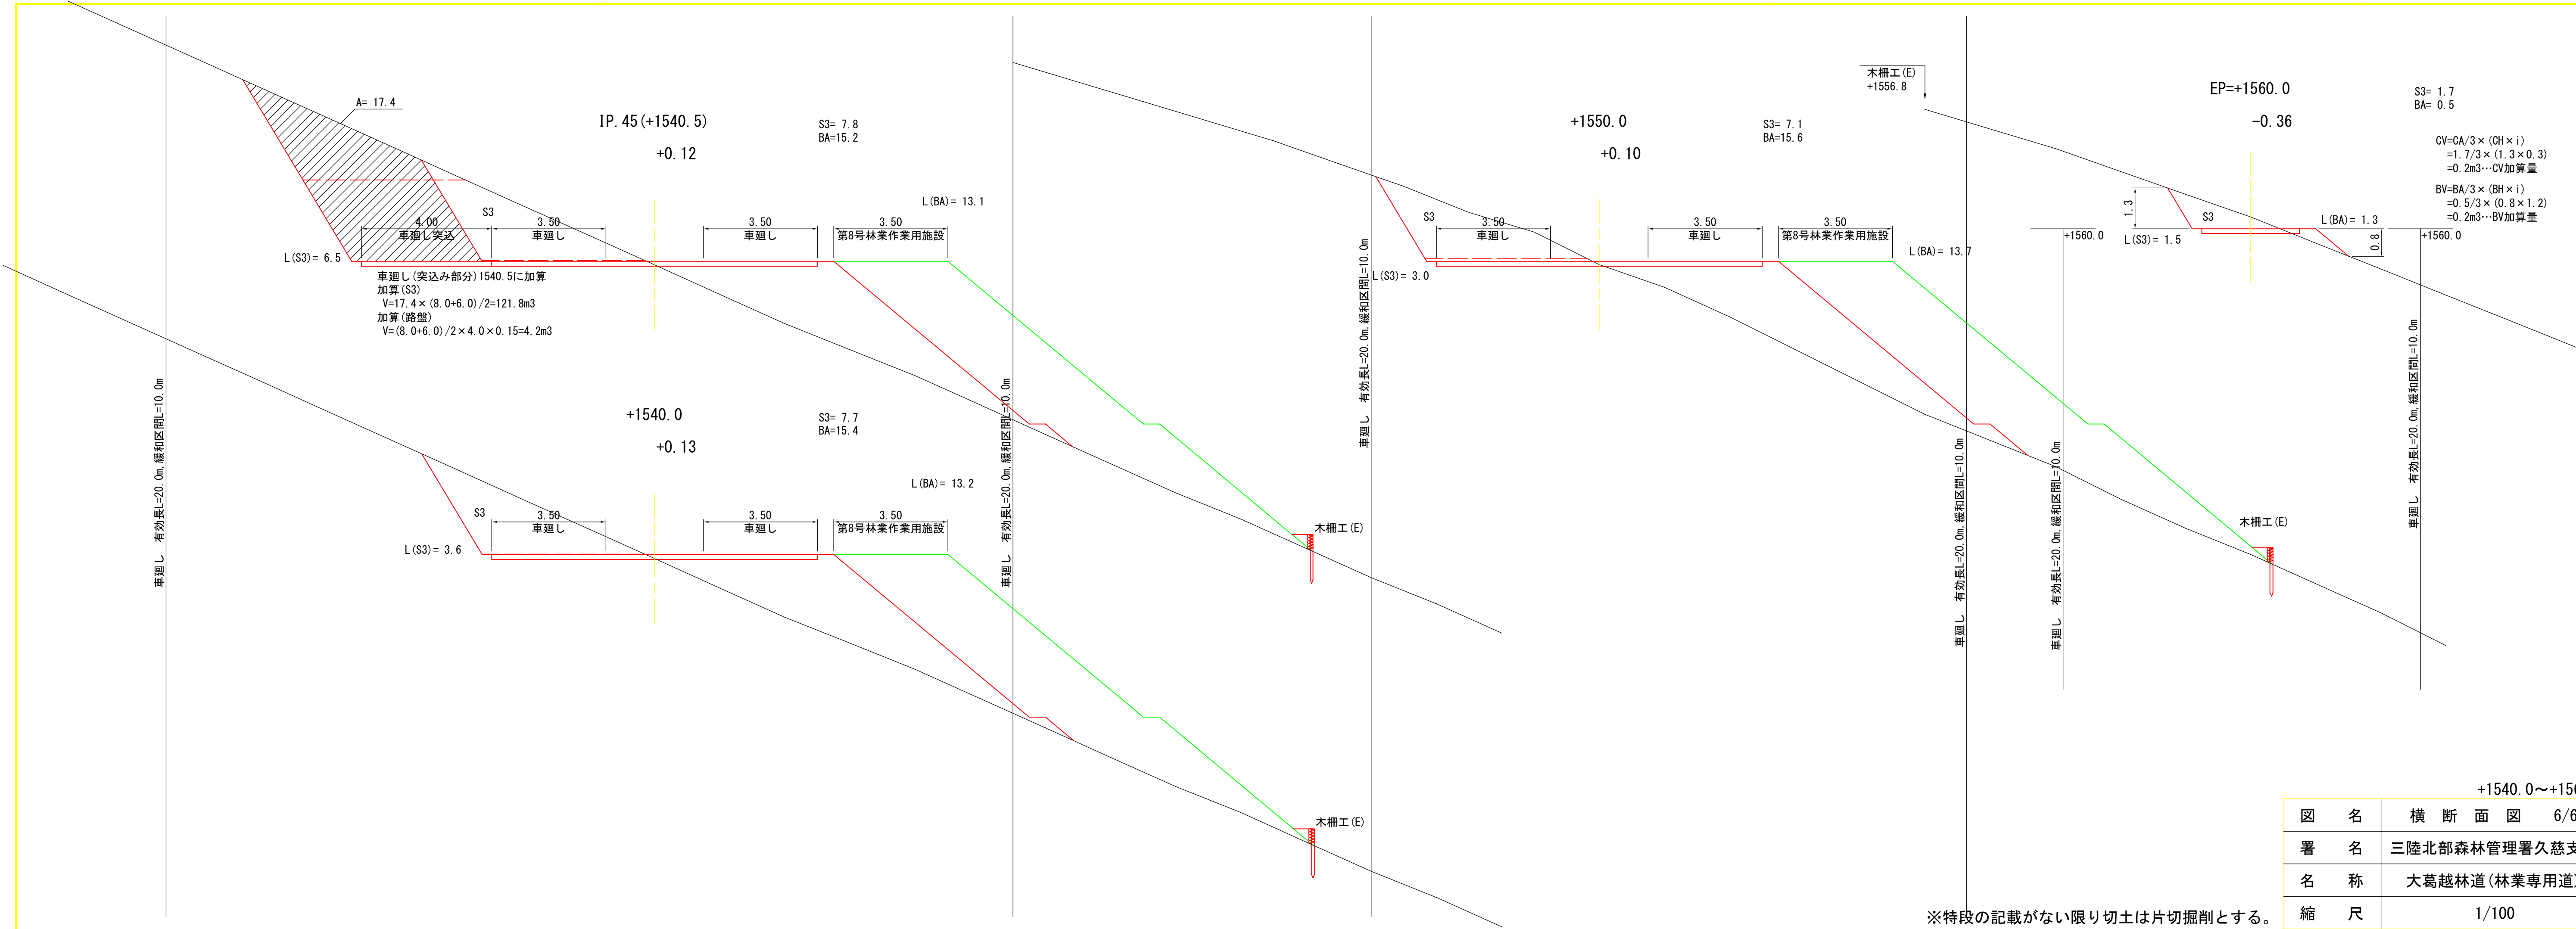


車廻し(突込み部分)1540.5に加算
加算(S3)
V=17.4×(8.0+6.0)/2=121.8m3
加算(路盤)
V=(8.0+6.0)/2×4.0×0.15=4.2m3

CV=CA/3×(CH×i)
=1.7/3×(1.3×0.3)
=0.2m3…CV加算量
BV=BA/3×(BH×i)
=0.5/3×(0.8×1.2)
=0.2m3…BV加算量

図名	横断面図 6/6
署名	三陸北部森林管理署久慈支署
名称	大葛越林道(林業専用道)
縮尺	1/100

※特段の記載がない限り切土は片切掘削とする。


木製路面排水工標準図

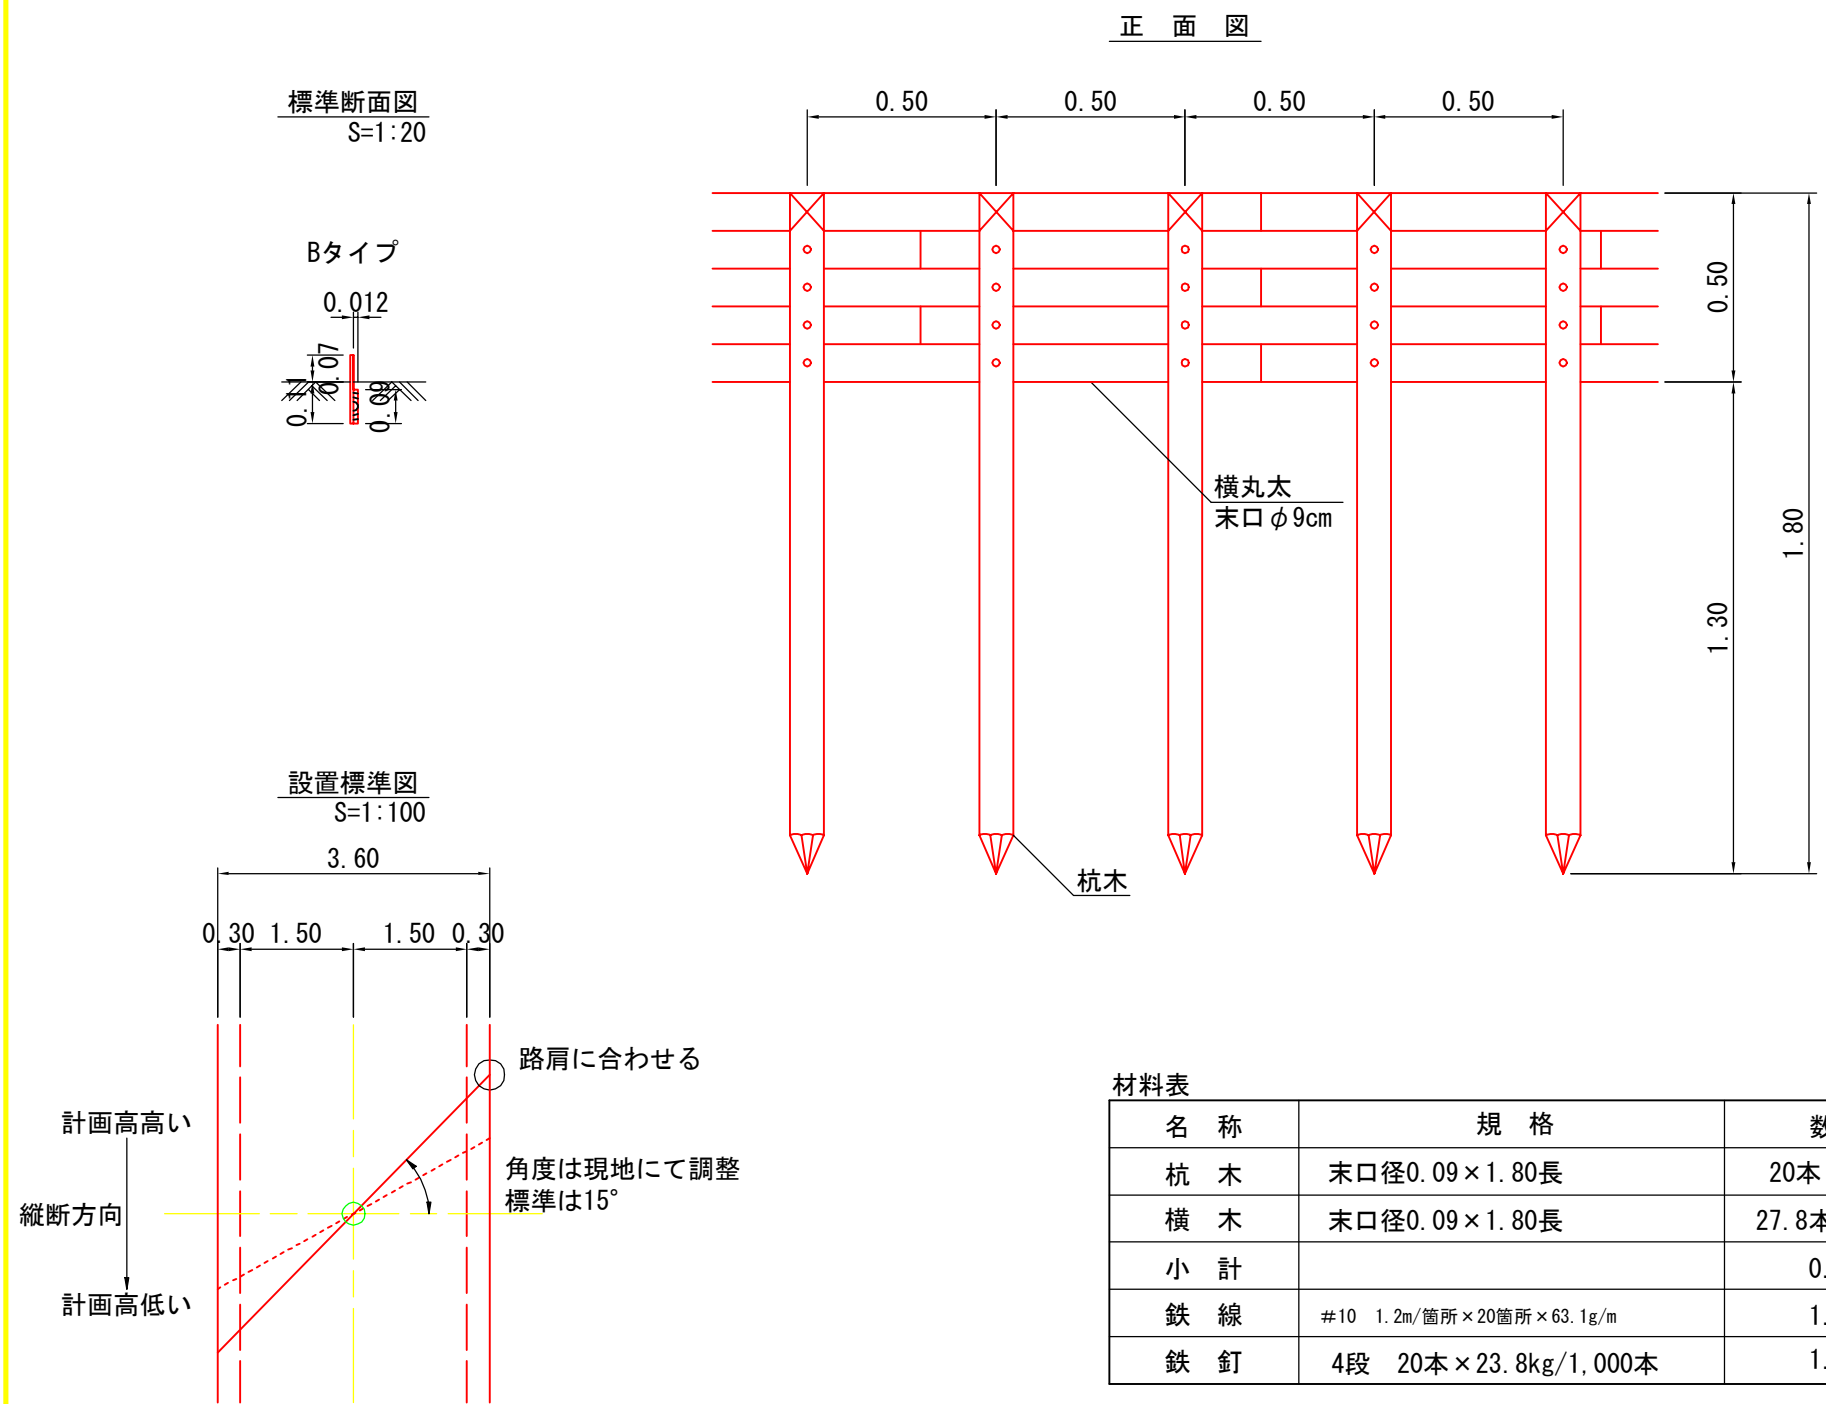

木柵工 (E) 標準図

S=1:20

植生マット水路工標準図

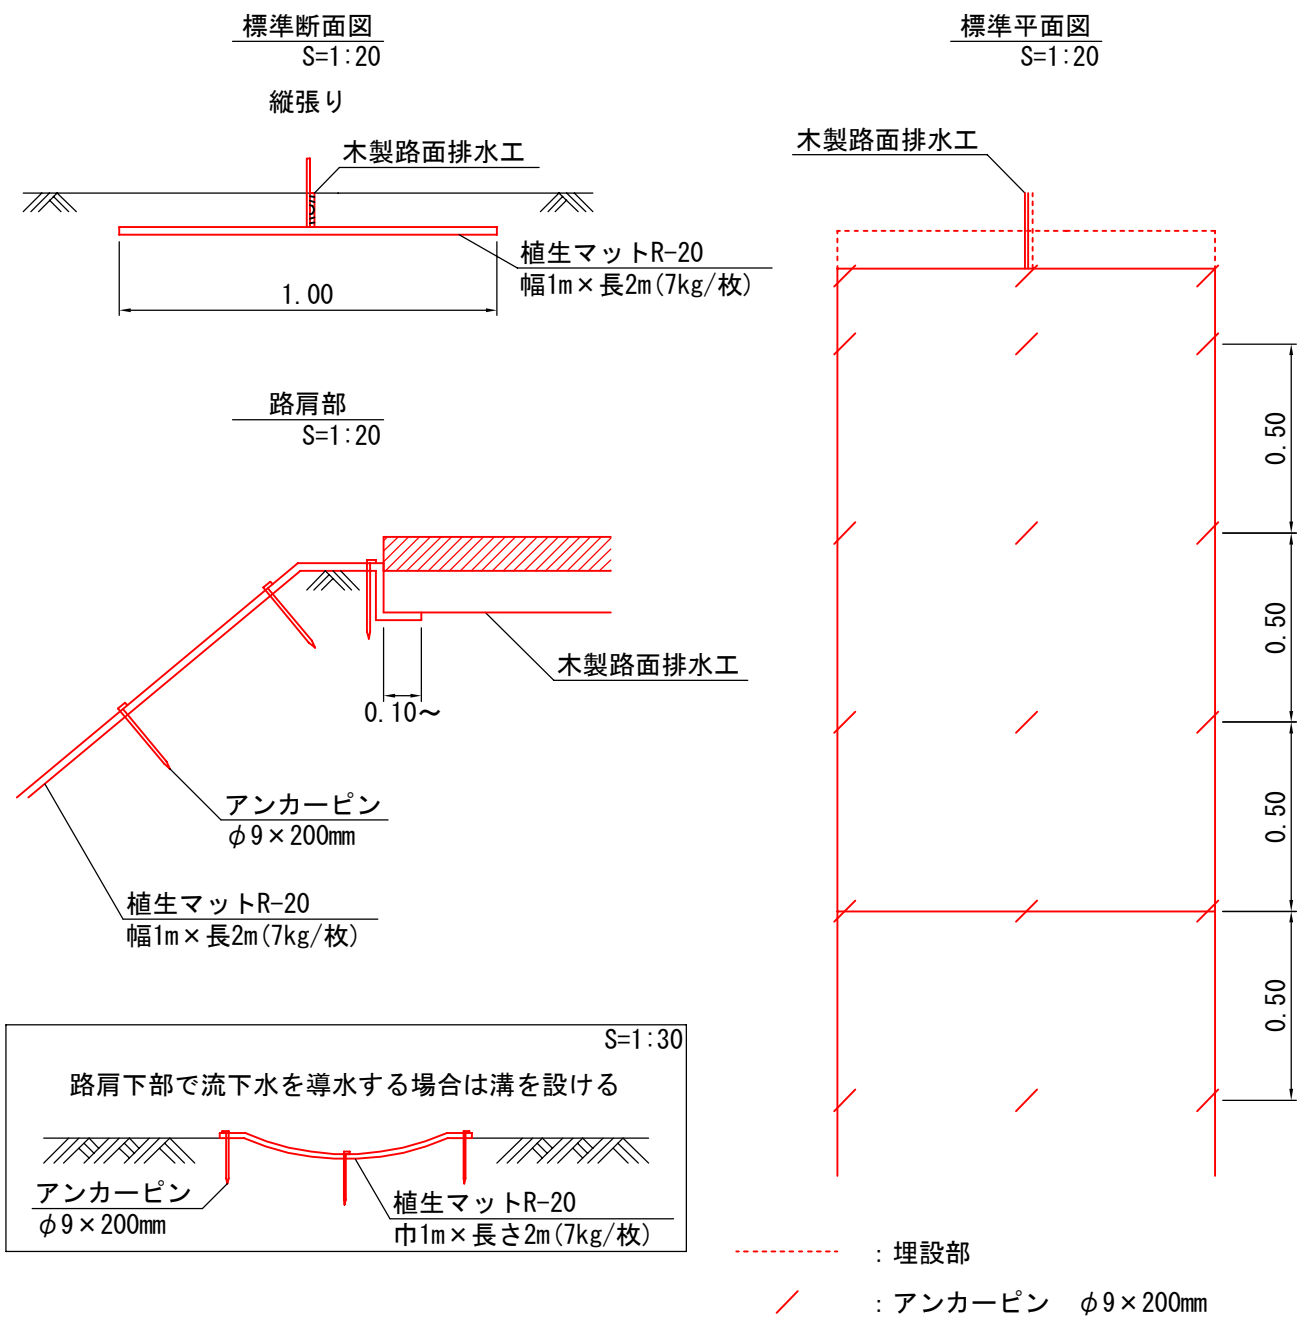


材料表 (10m当り)

種 別	規格・寸法	単位	数量	ロス率
植生マット	R-20 巾1m×長さ2m 全面客土入り	m2	11.3	+13%
アンカーピン	φ9×200mm	本	63.0	

※法面状況によりロス率の補正を行う

※標準のアンカーピン打設図であるため、現場状況に合わせてアンカーピンの径・長さ、打設間隔は適宜変更する
※マットの重ねは、客土部分で縦張りは10cm程度、横張りは5cm程度確保する
※路肩下部で流下水を導水する必要がある場合は、流下水が逸出しないよう、マット設置箇所に溝を設け導水する

水硬化性土木シート工標準図

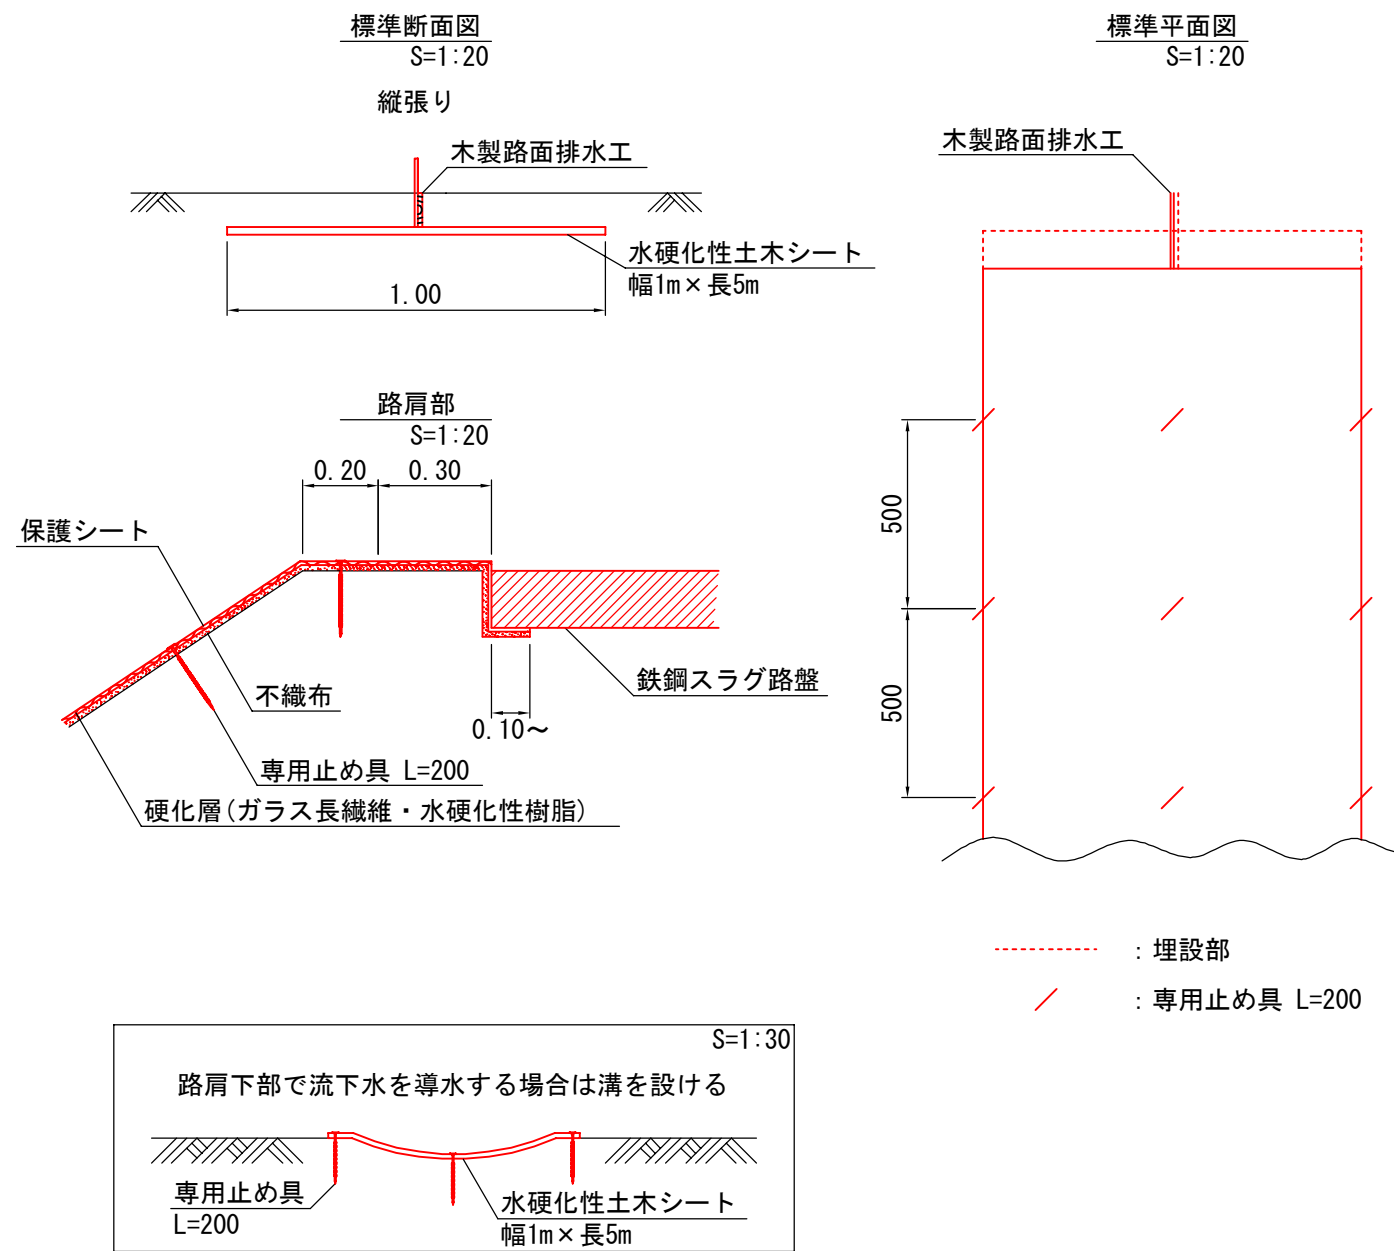


水硬化性土木シート標準規格 (単位: mm)

幅	長さ	素 材			色	備 考
		保護シート	硬化層	不織布		
1,000	5,000	ポリプロピレン ポリエステル	ガラス長繊維 水硬化性樹脂	ポリエステル	ディーブグリーン	

材料表 (100m2当り)

品 名	形 状	単位	数量	備 考
水硬化性土木シート	1,000×5,000	m2	110	割増率10%
専用止め具	L=200	本	481	



図 名	排水工・土留工構造図 1/1
署 名	三陸北部森林管理署久慈支署
名 称	大葛越林道(林業専用道)
縮 尺	図 示

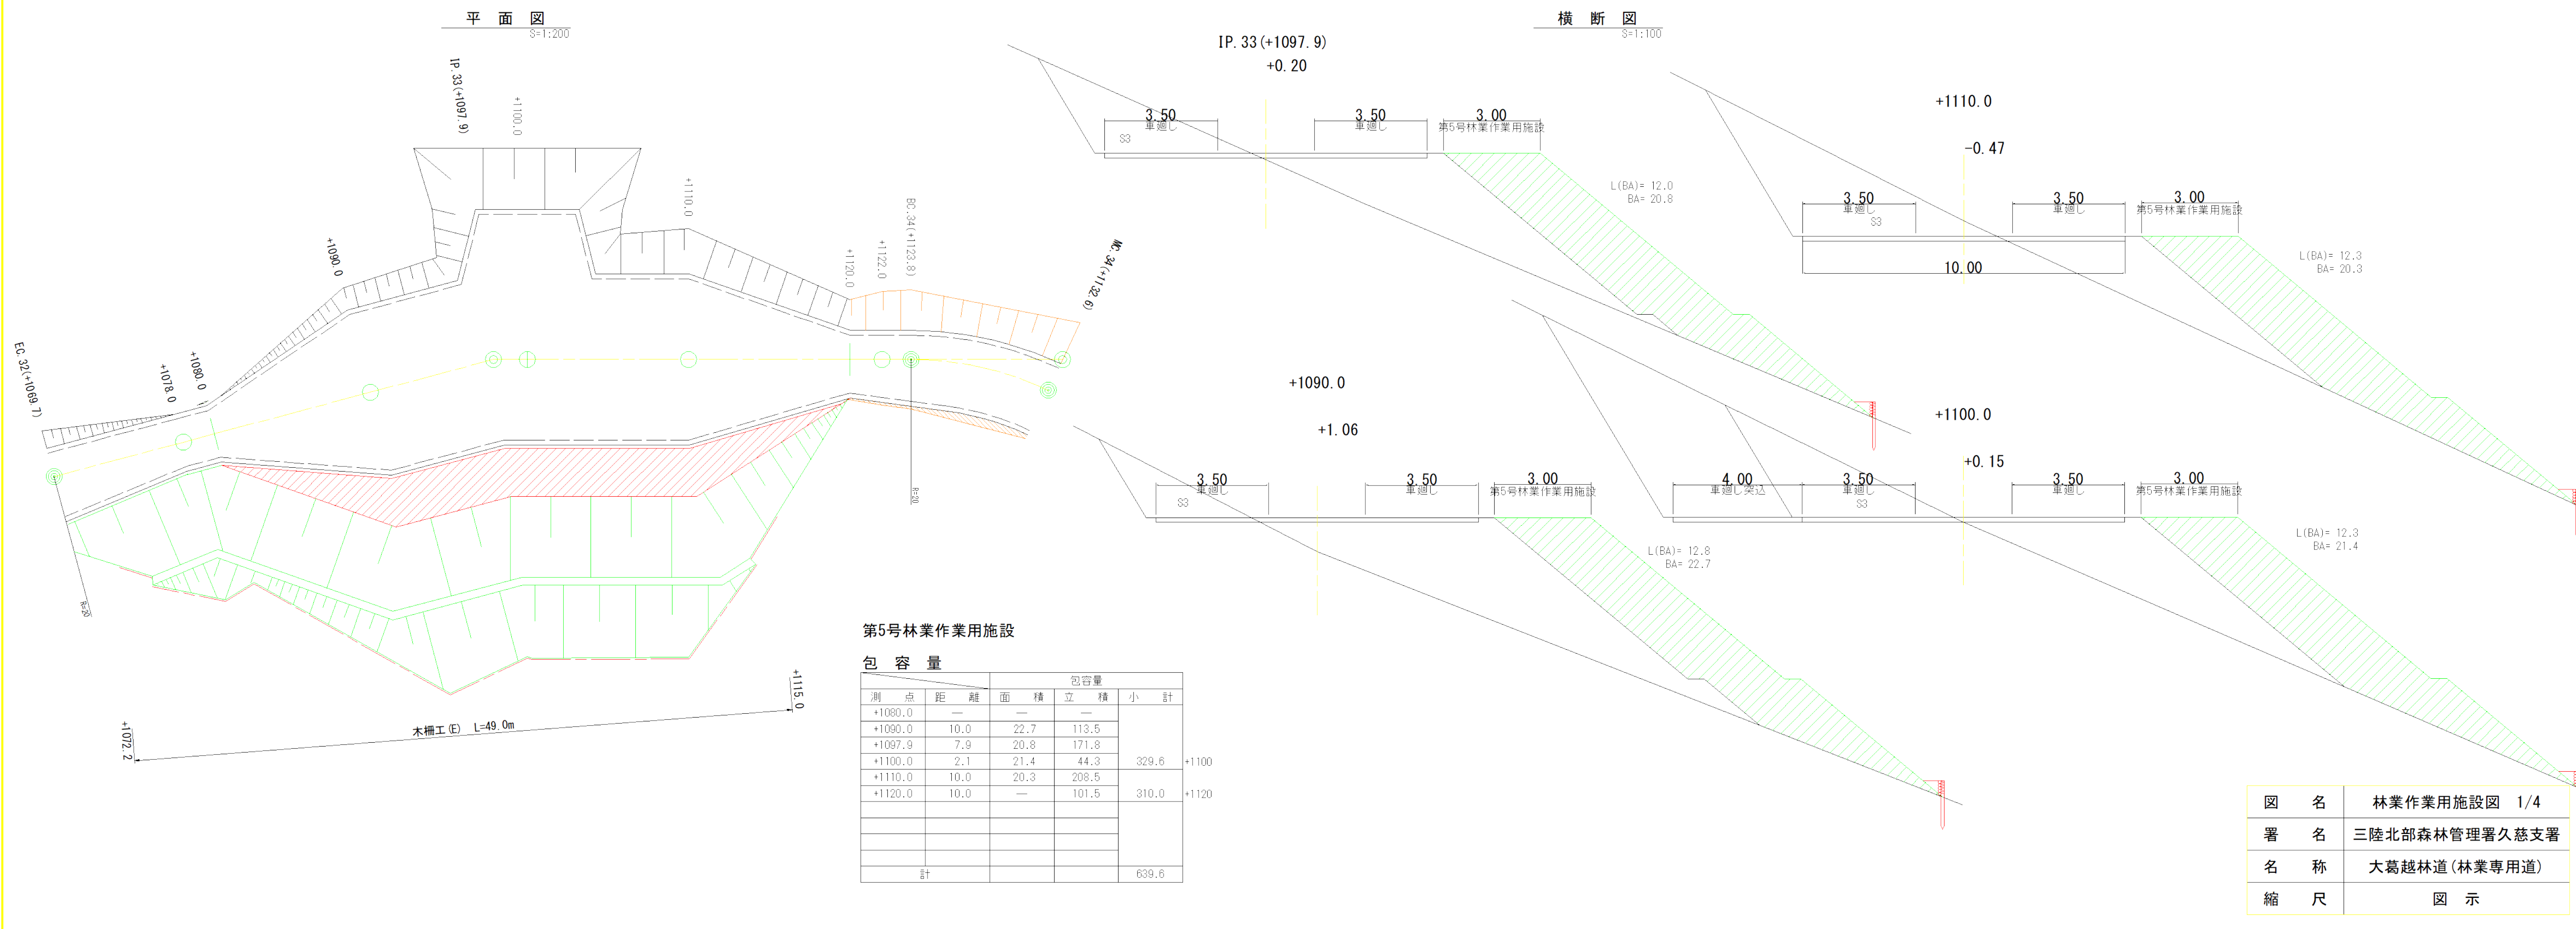

第5号林業作業用施設


測 点		包 容 量			小 計	
		距 離	面 積	立 積		
+1080.0	—	—	—	—	329.6	+1100
+1090.0	10.0	22.7	113.5			
+1097.9	7.9	20.8	171.8			
+1100.0	2.1	21.4	44.3			
+1110.0	10.0	20.3	208.5			
+1120.0	10.0	—	101.5		310.0	+1120
計					639.6	

図 名	林業作業用施設図 1/4
署 名	三陸北部森林管理署久慈支署
名 称	大葛越林道(林業専用道)
縮 尺	図 示

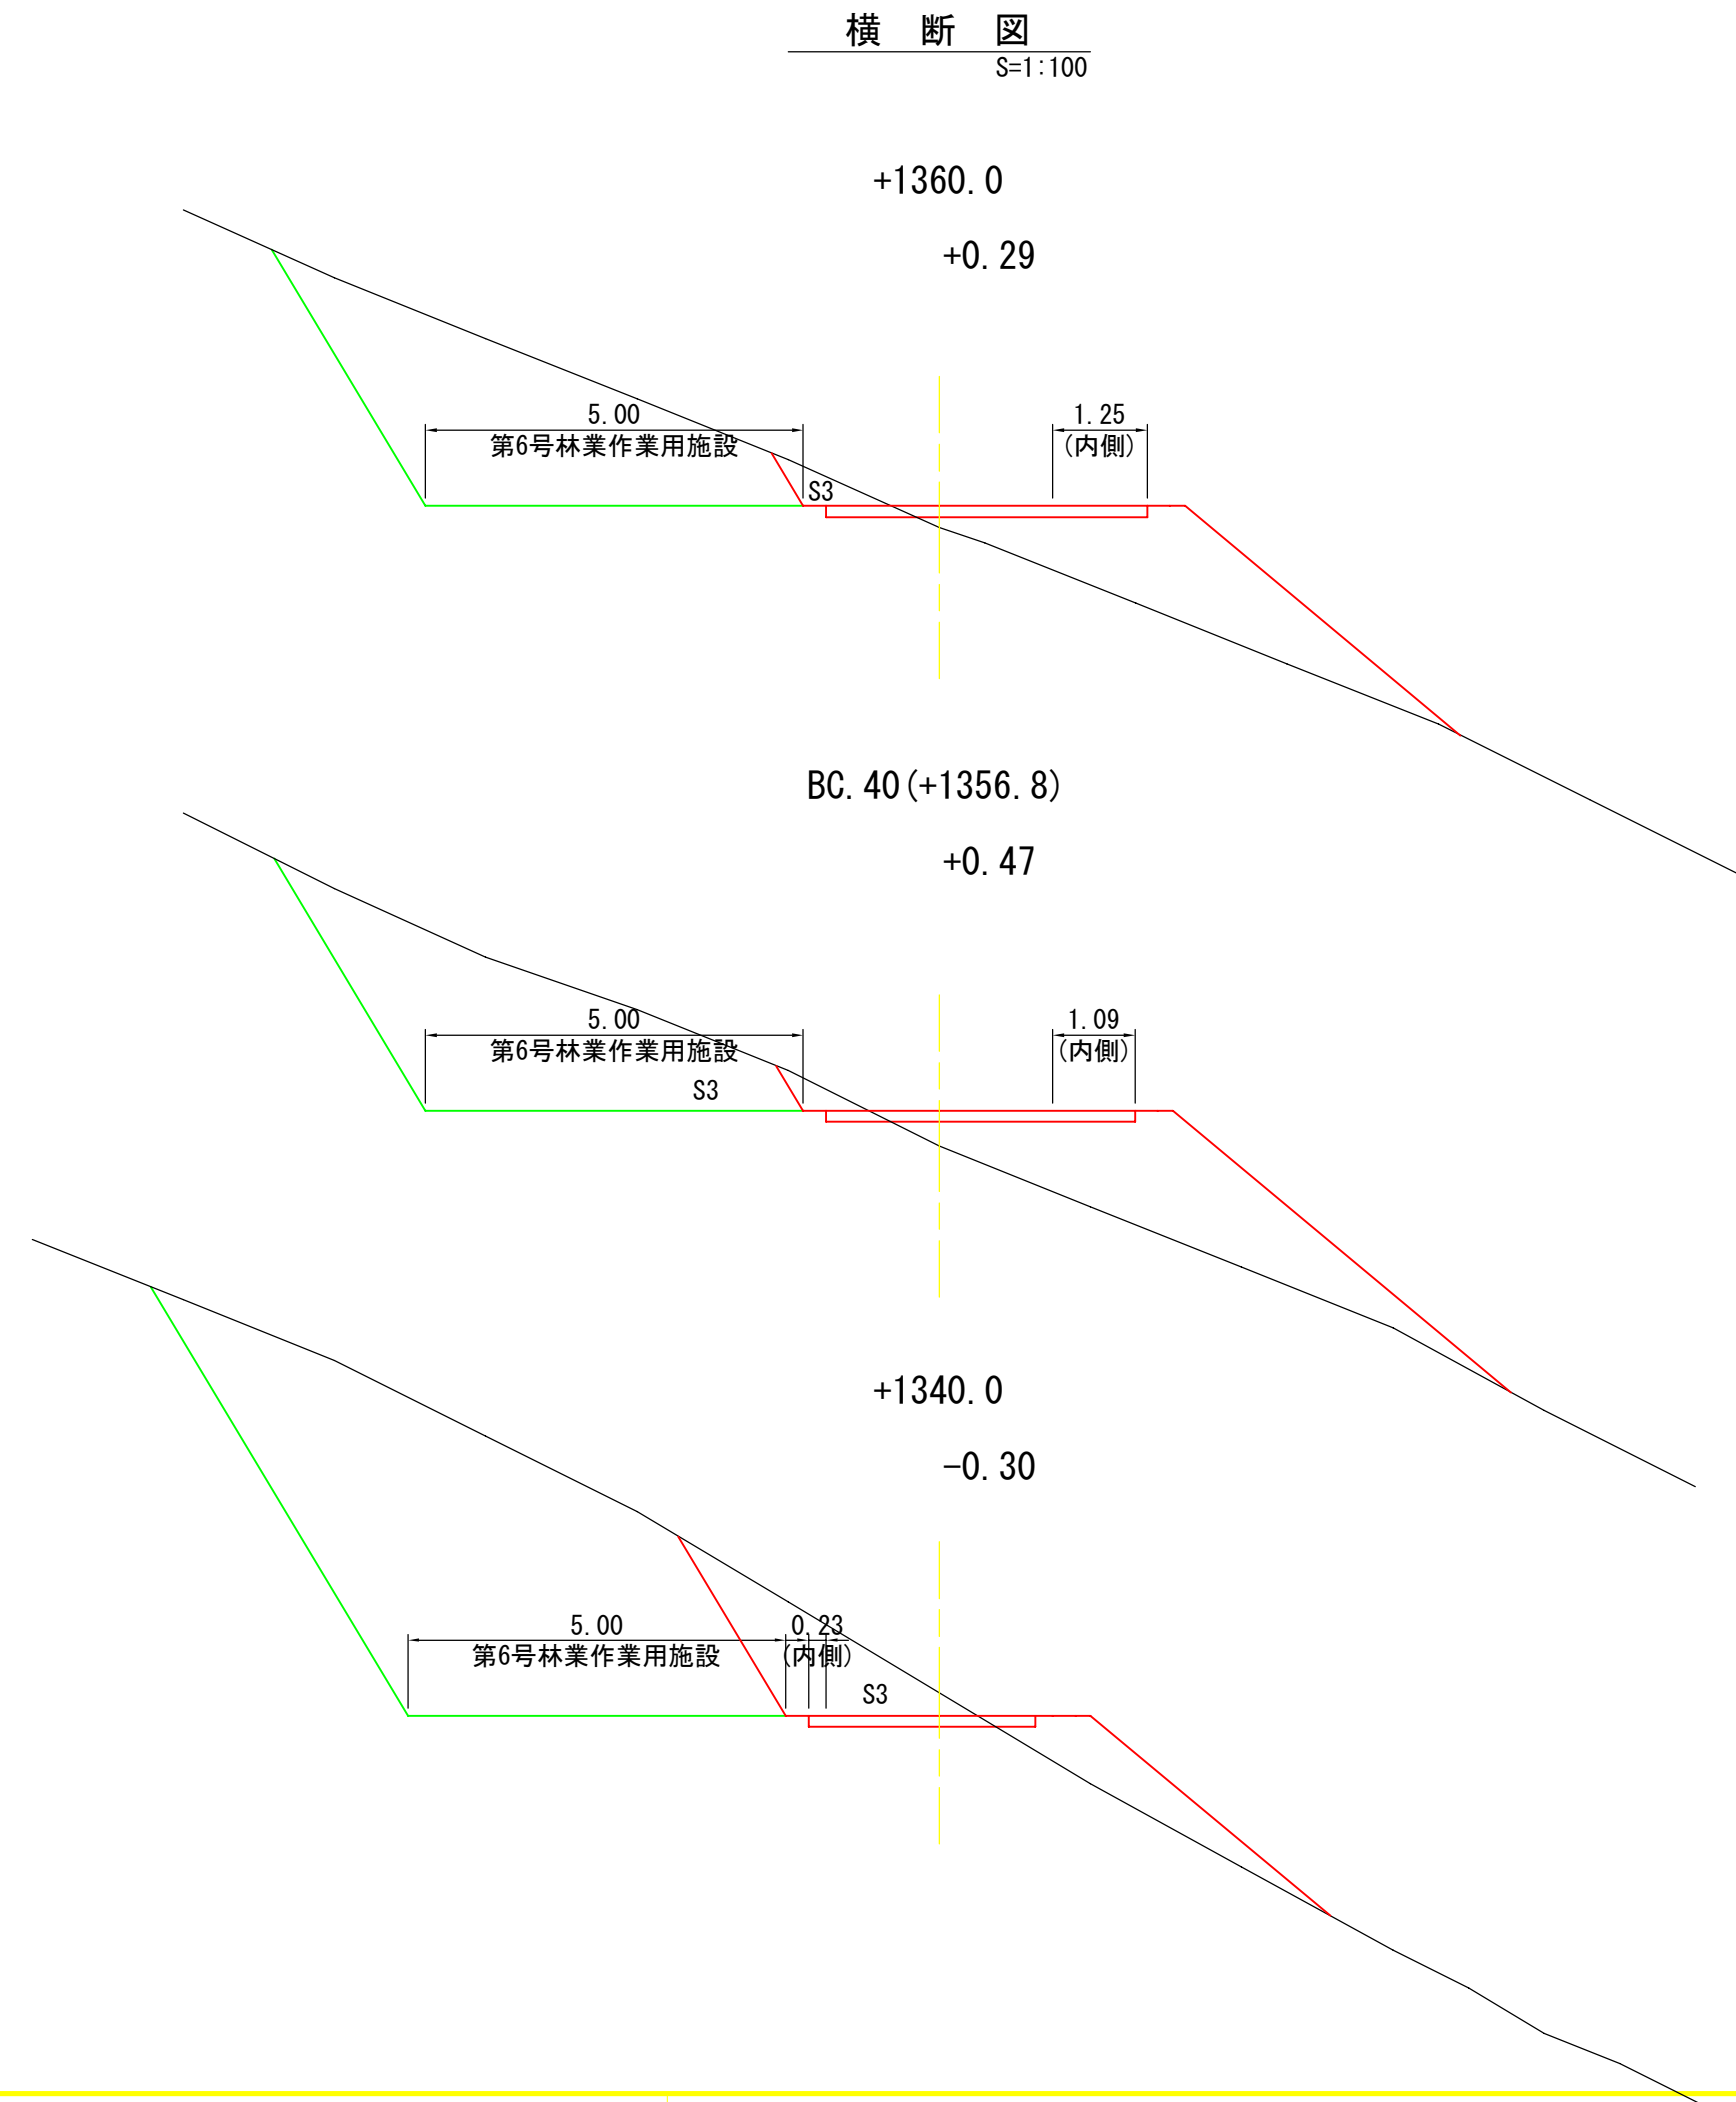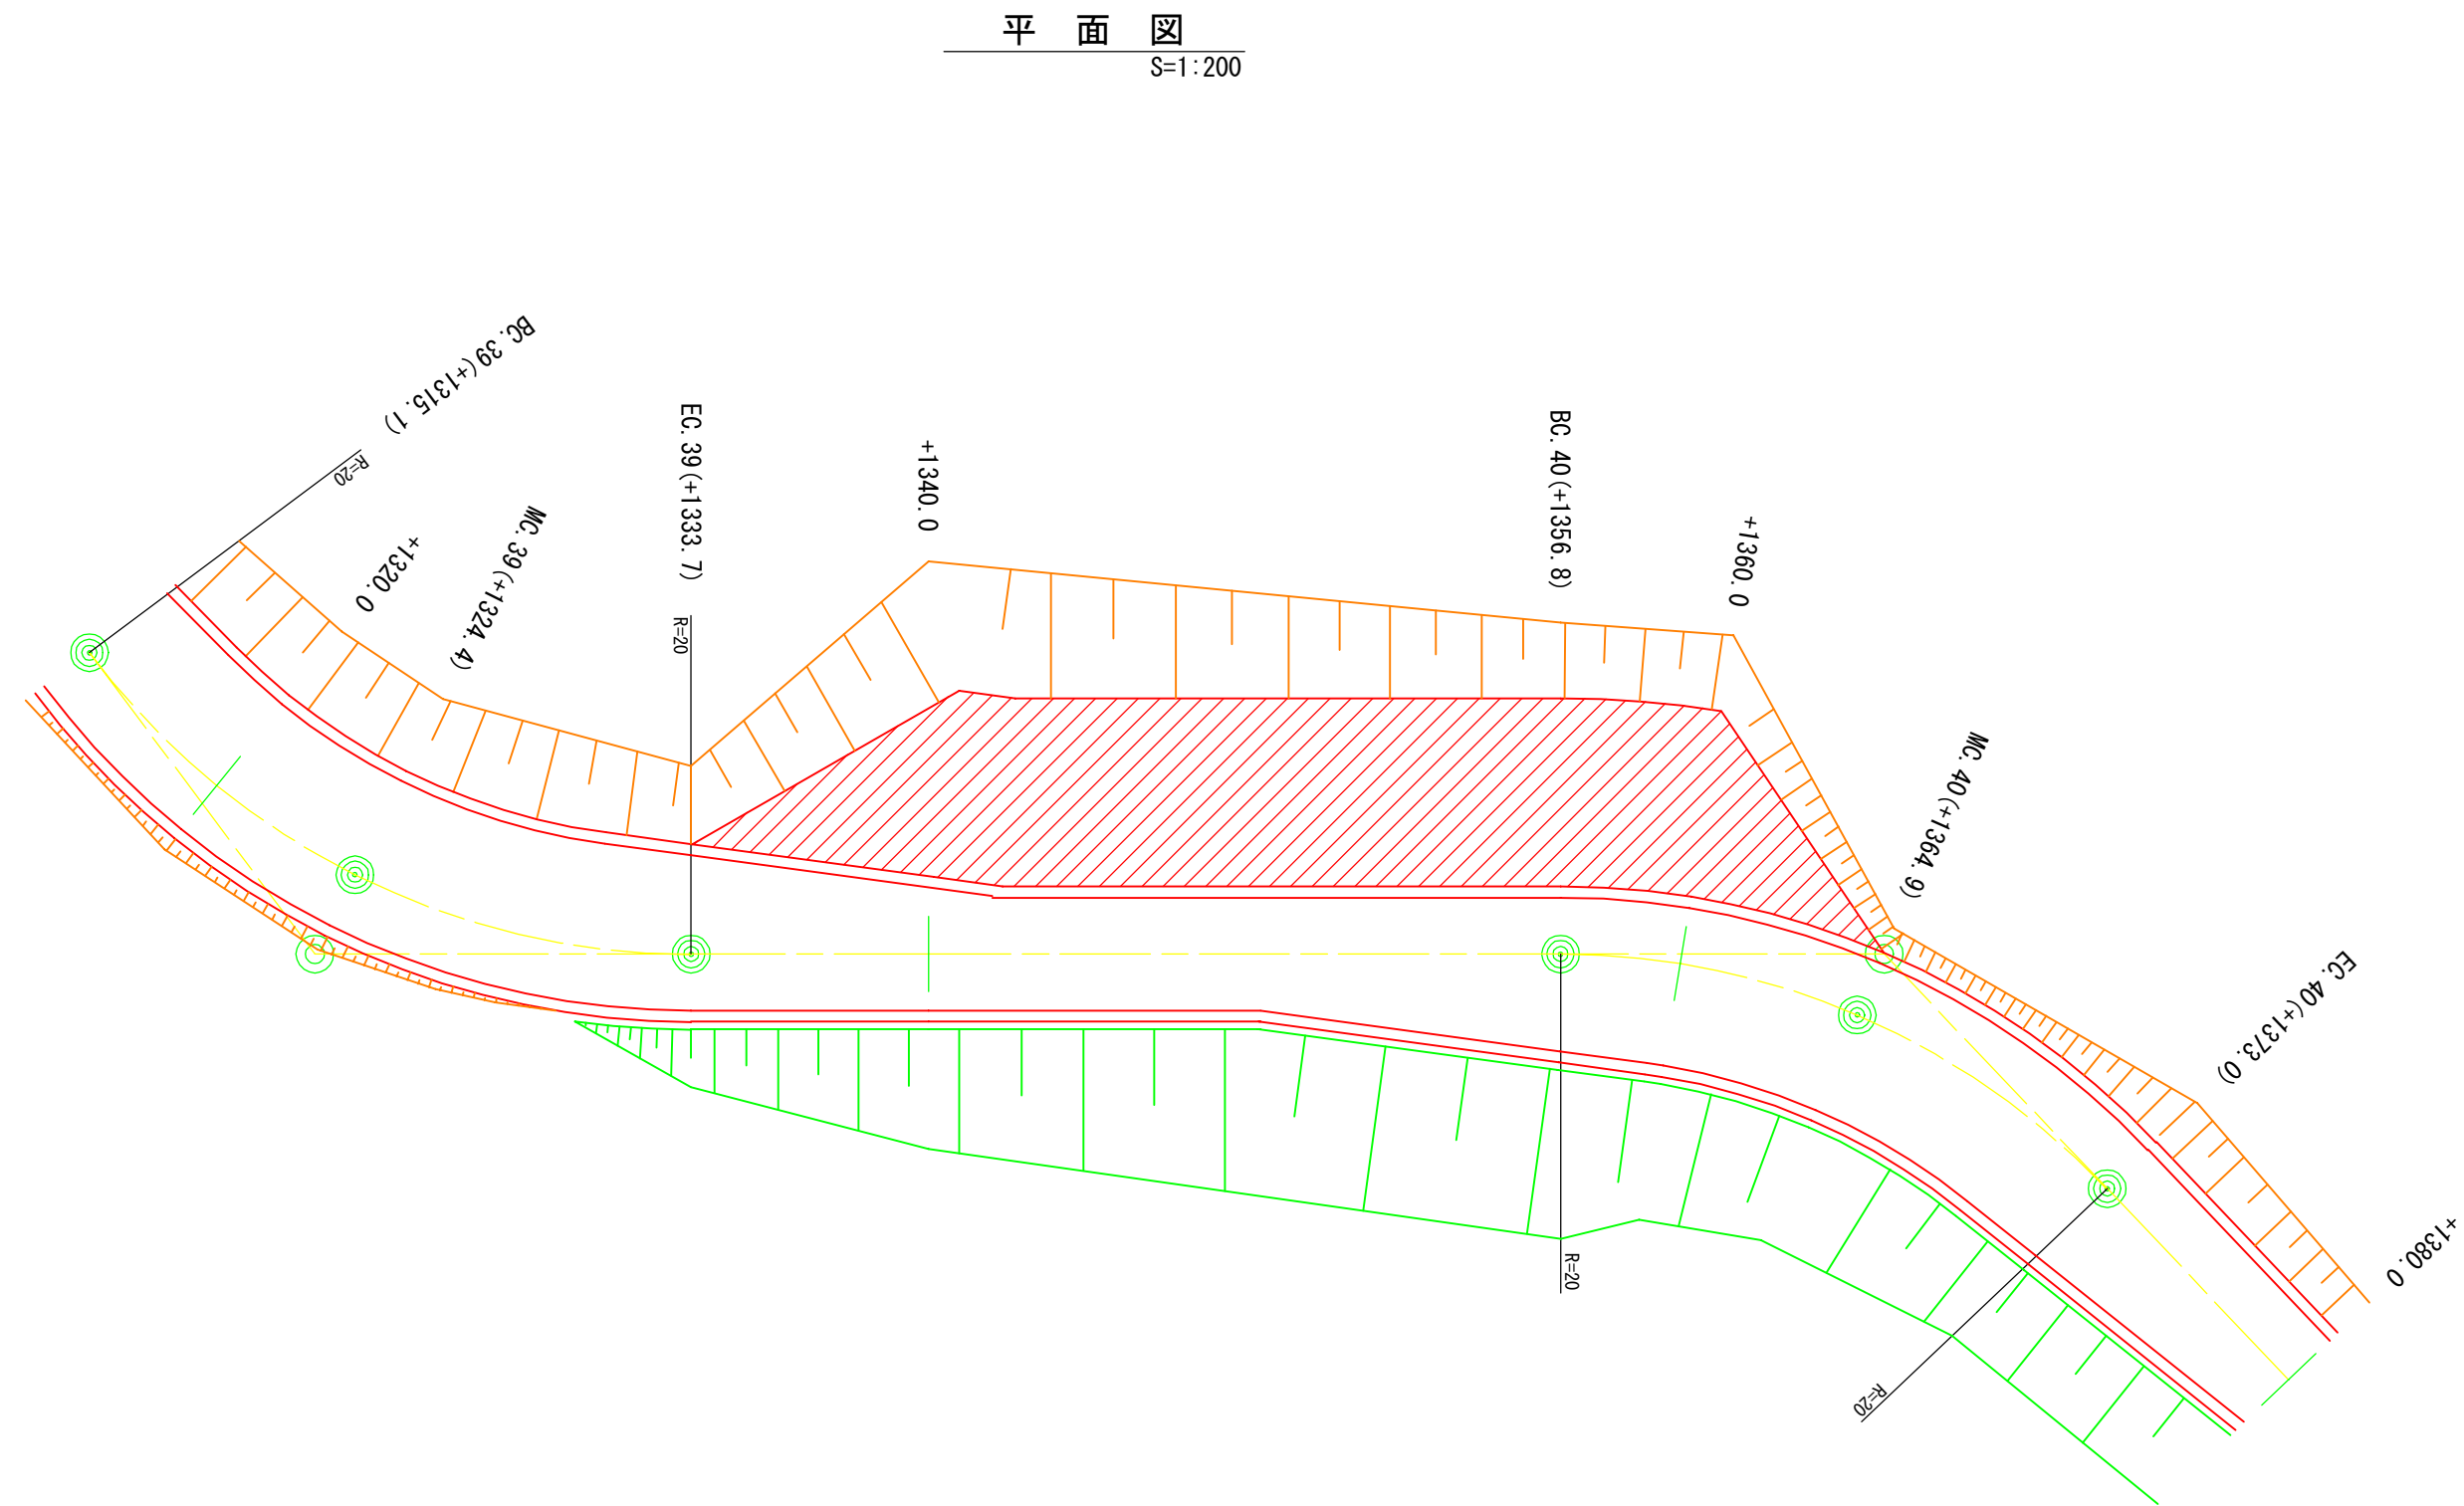

図名	林業作業用施設図 2/4
署名	三陸北部森林管理署久慈支署
名称	大葛越林道(林業専用道)
縮尺	図示

平面図
S=1:200

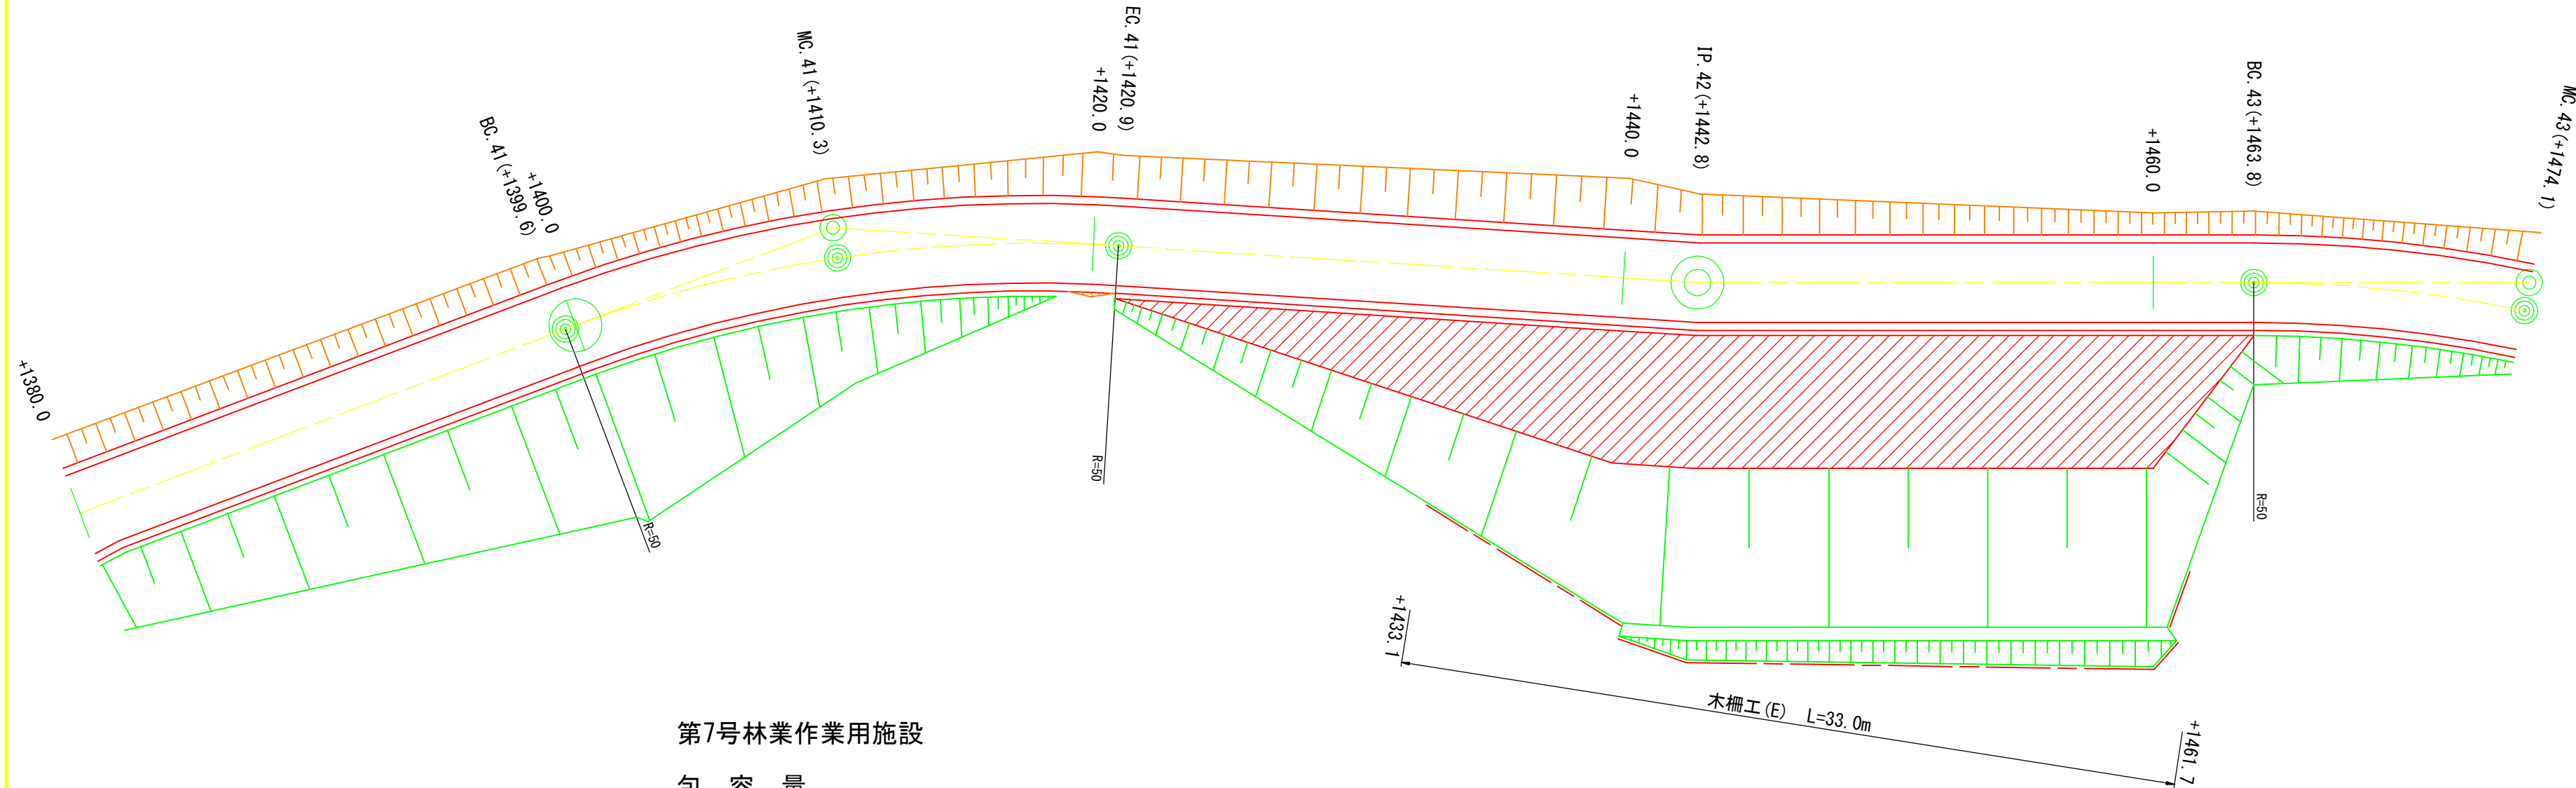

第7号林業作業用施設

包 容 量

		包容量			
測 点	距 離	面 積	立 積	小 計	
+1420. 9	—	—	—	88. 8	+1440
+1440. 0	19. 1	9. 3	88. 8		
+1442. 8	2. 8	11. 8	29. 5		
+1460. 0	17. 2	17. 8	254. 6	317. 9	+1460
+1463. 8	3. 8	—	33. 8		
計				406. 7	

横断図
S=1:100


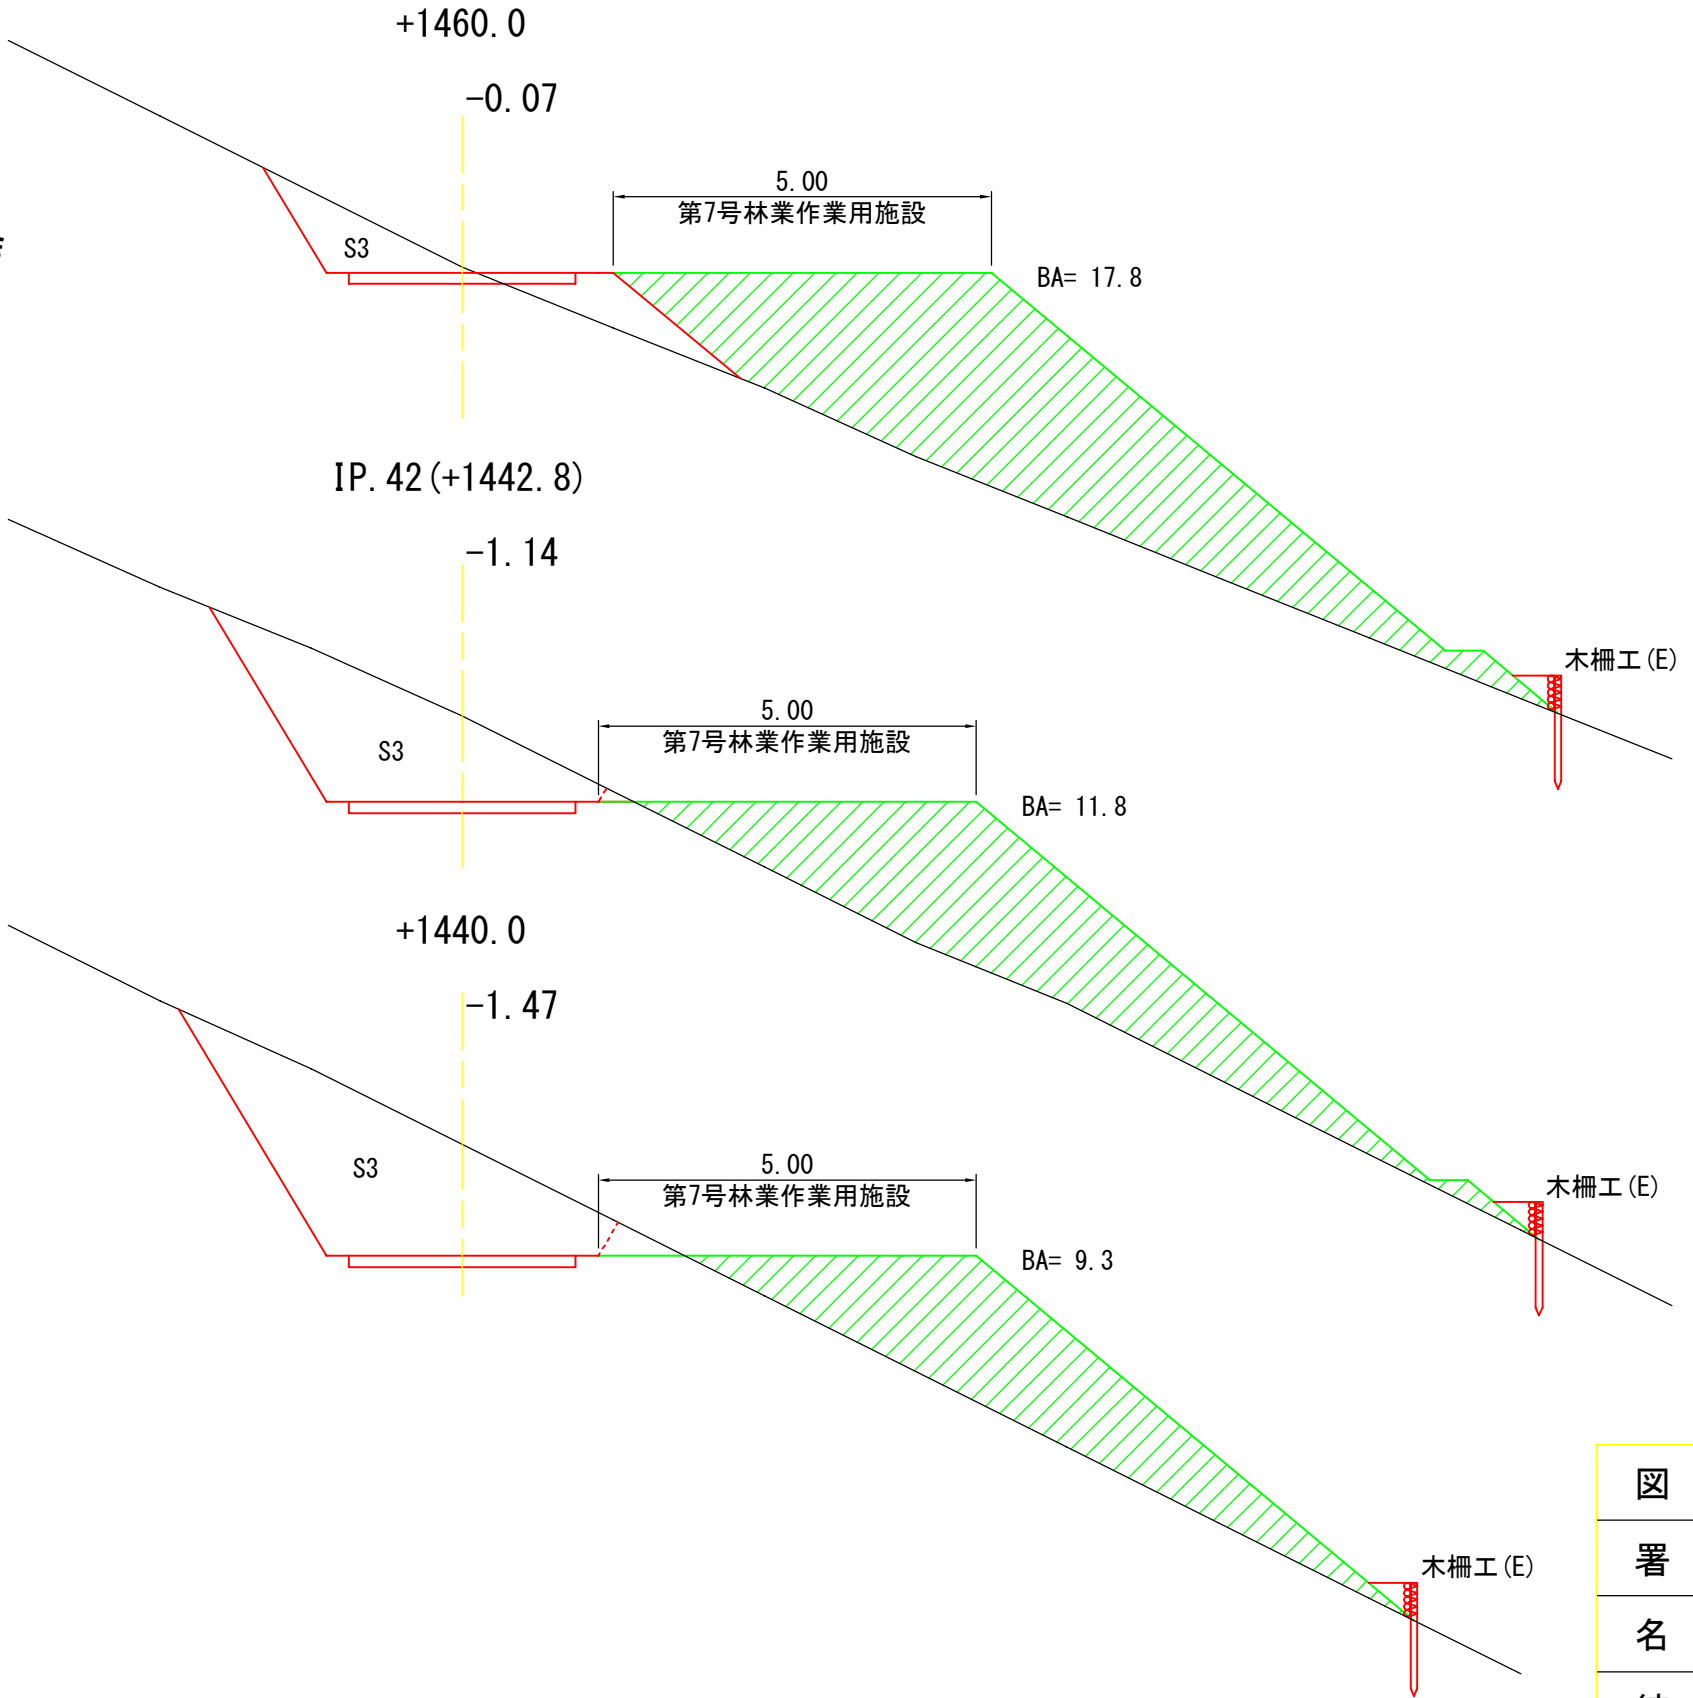



図 名	林業作業用施設図 3/4
署 名	三陸北部森林管理署久慈支署
名 称	大葛越林道(林業専用道)
縮 尺	図 示

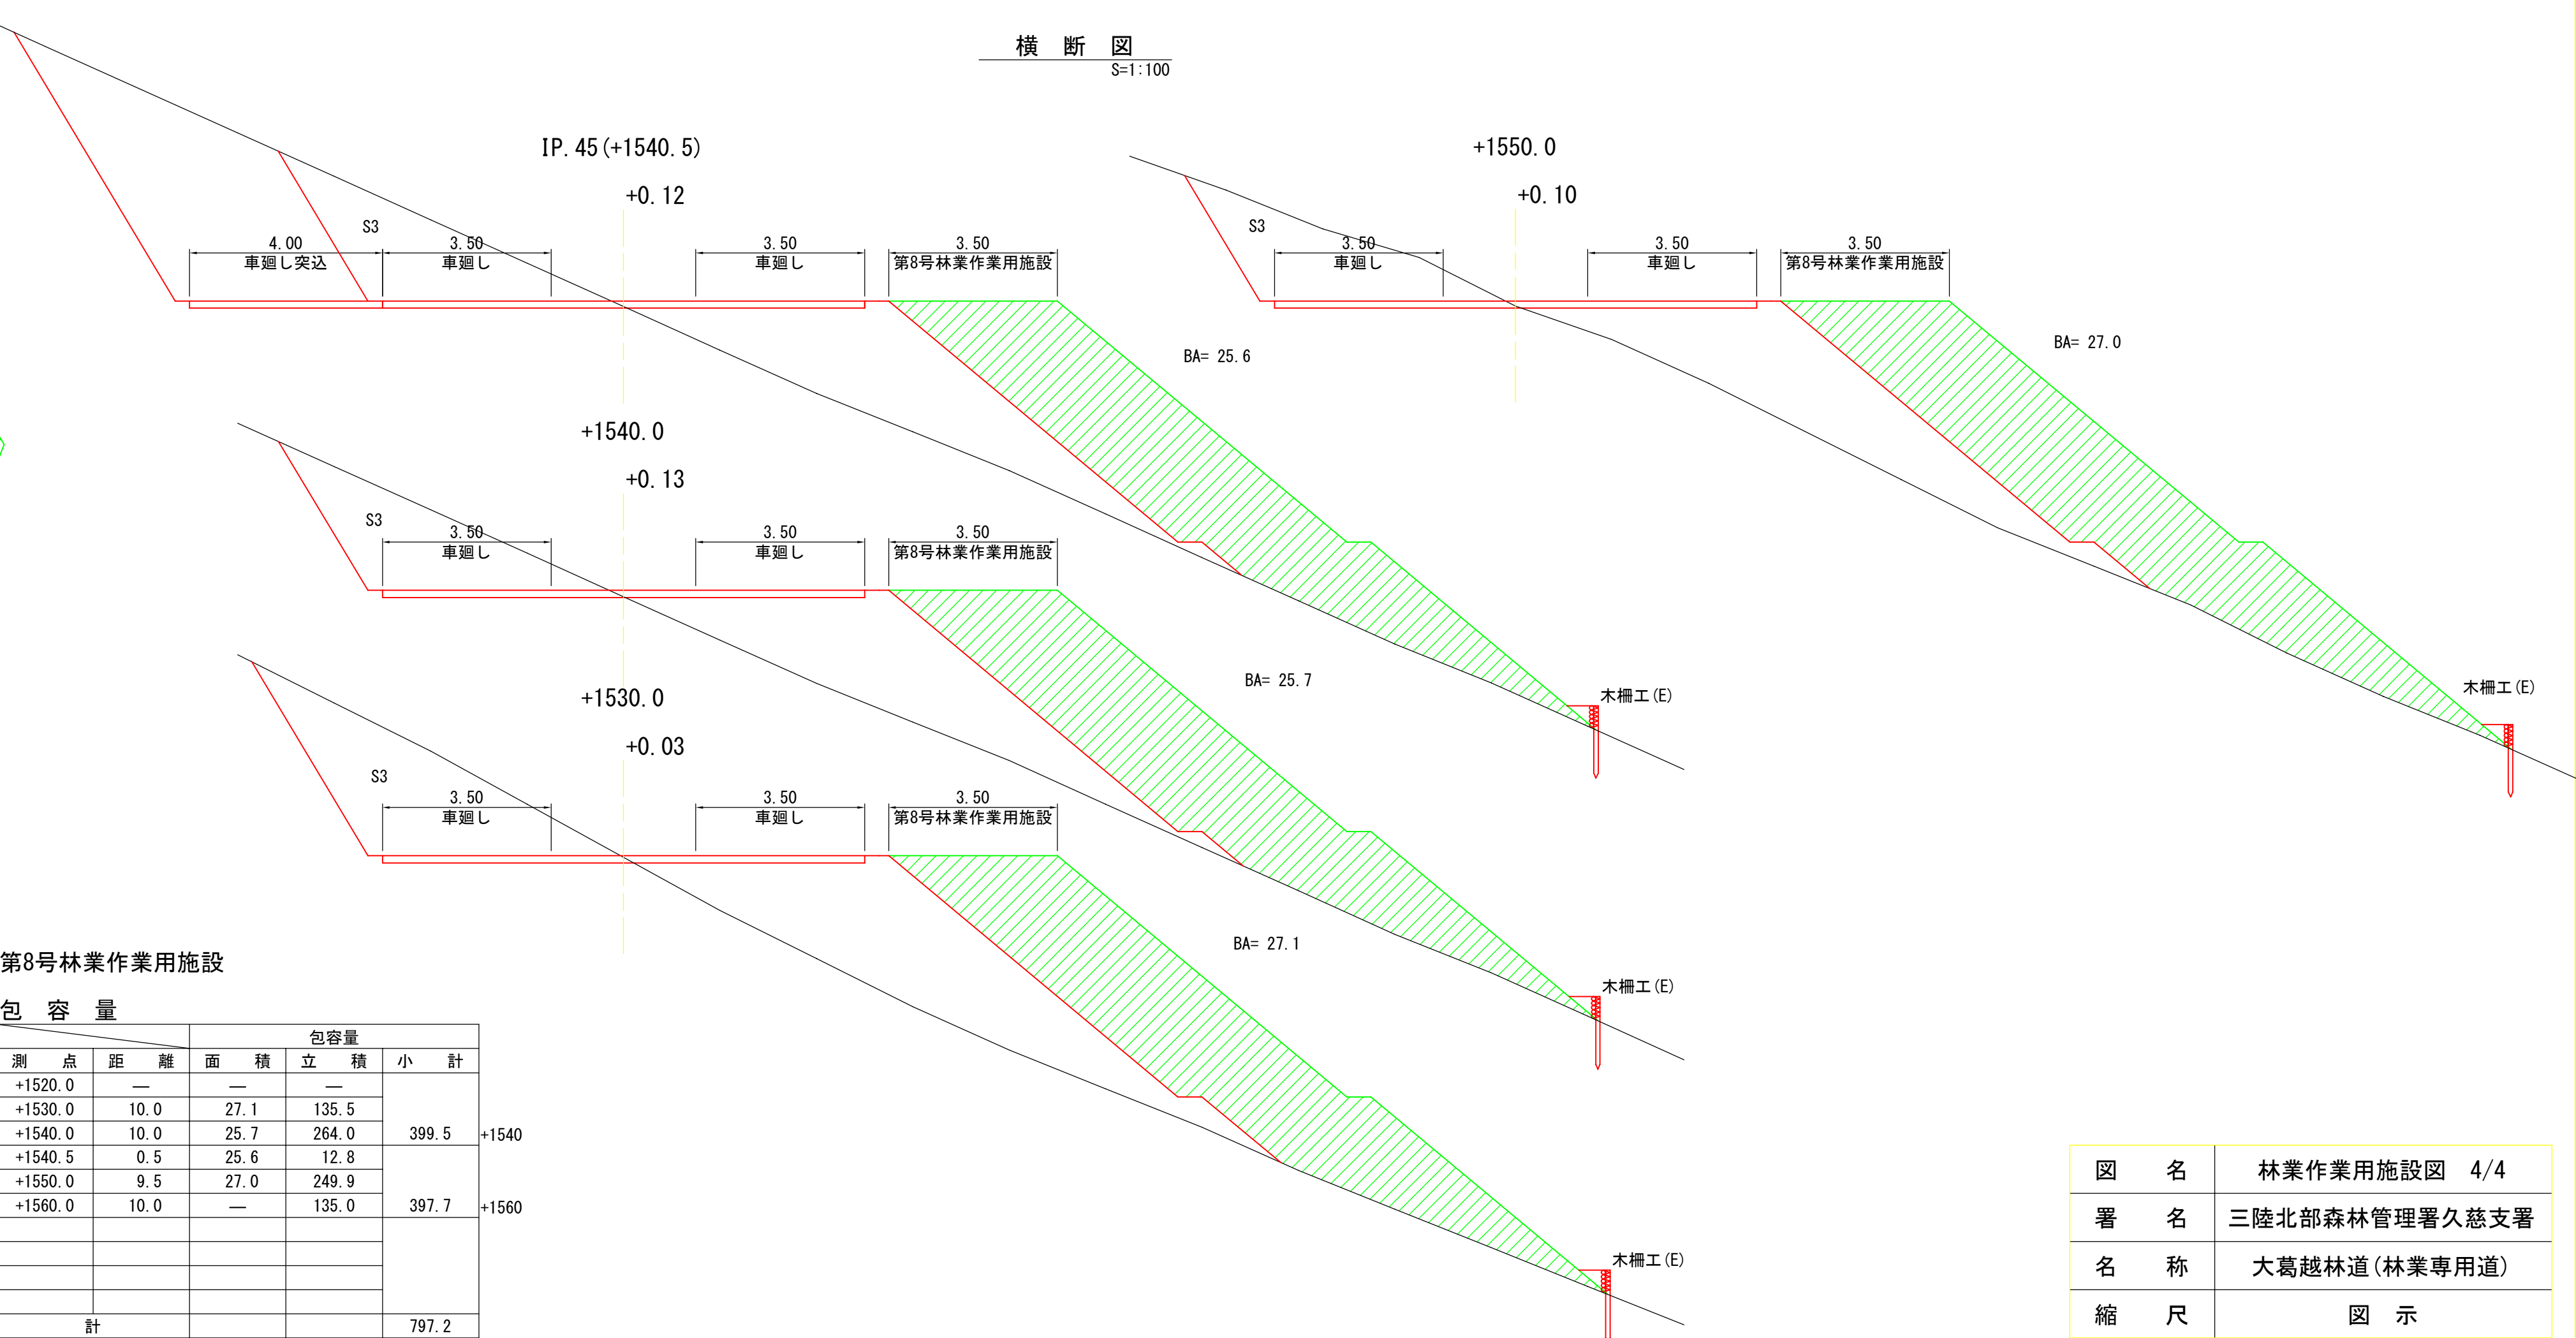


		包 容 量		
測 點	距 離	面 積	立 積	小 計
+1520.0	—	—	—	399.5
+1530.0	10.0	27.1	135.5	
+1540.0	10.0	25.7	264.0	
+1540.5	0.5	25.6	12.8	397.7
+1550.0	9.5	27.0	249.9	
+1560.0	10.0	—	135.0	
計				797.2


図 名	林業作業用施設図 4/4
署 名	三陸北部森林管理署久慈支署
名 称	大葛越林道(林業専用道)
縮 尺	図 示

+1090.0~+1110.0(両側)

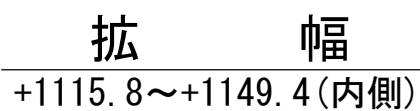


+1187.3~+1226.9(内側)

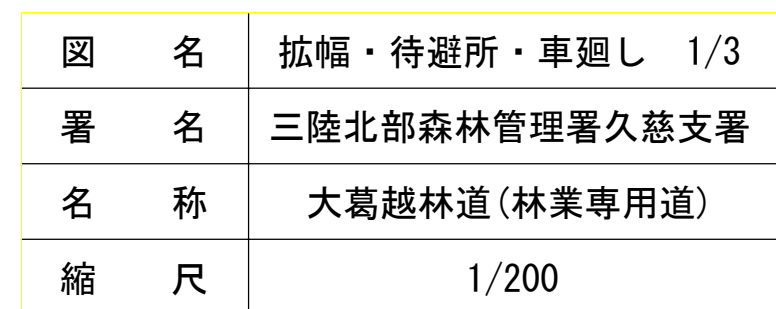

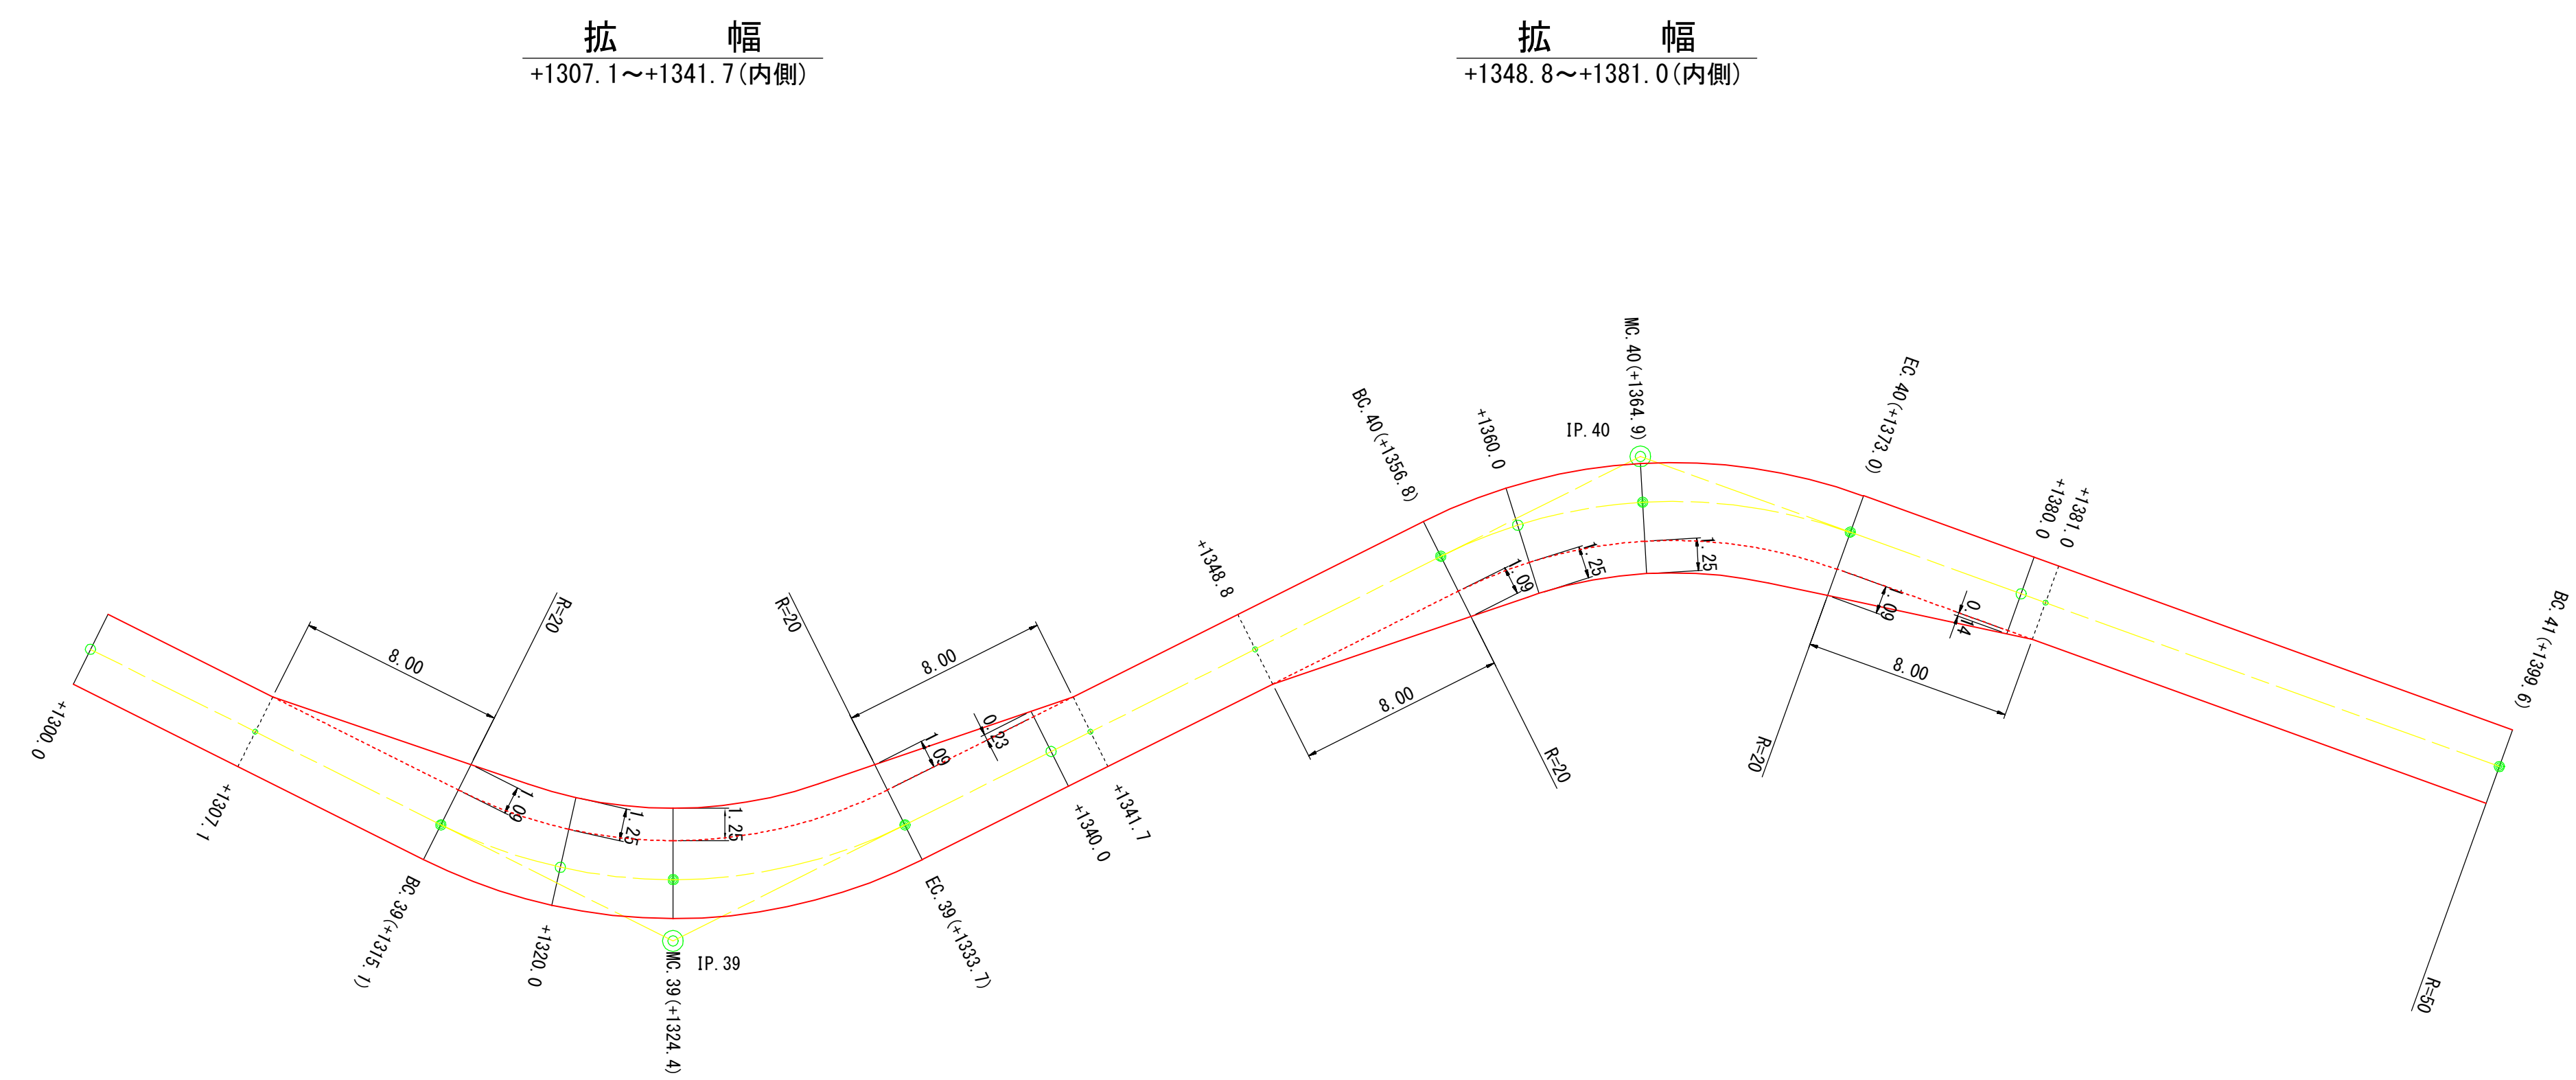

図名	拡幅・待避所・車廻し 2/3
署名	三陸北部森林管理署久慈支署
名称	大葛越林道(林業専用道)
縮尺	1/200

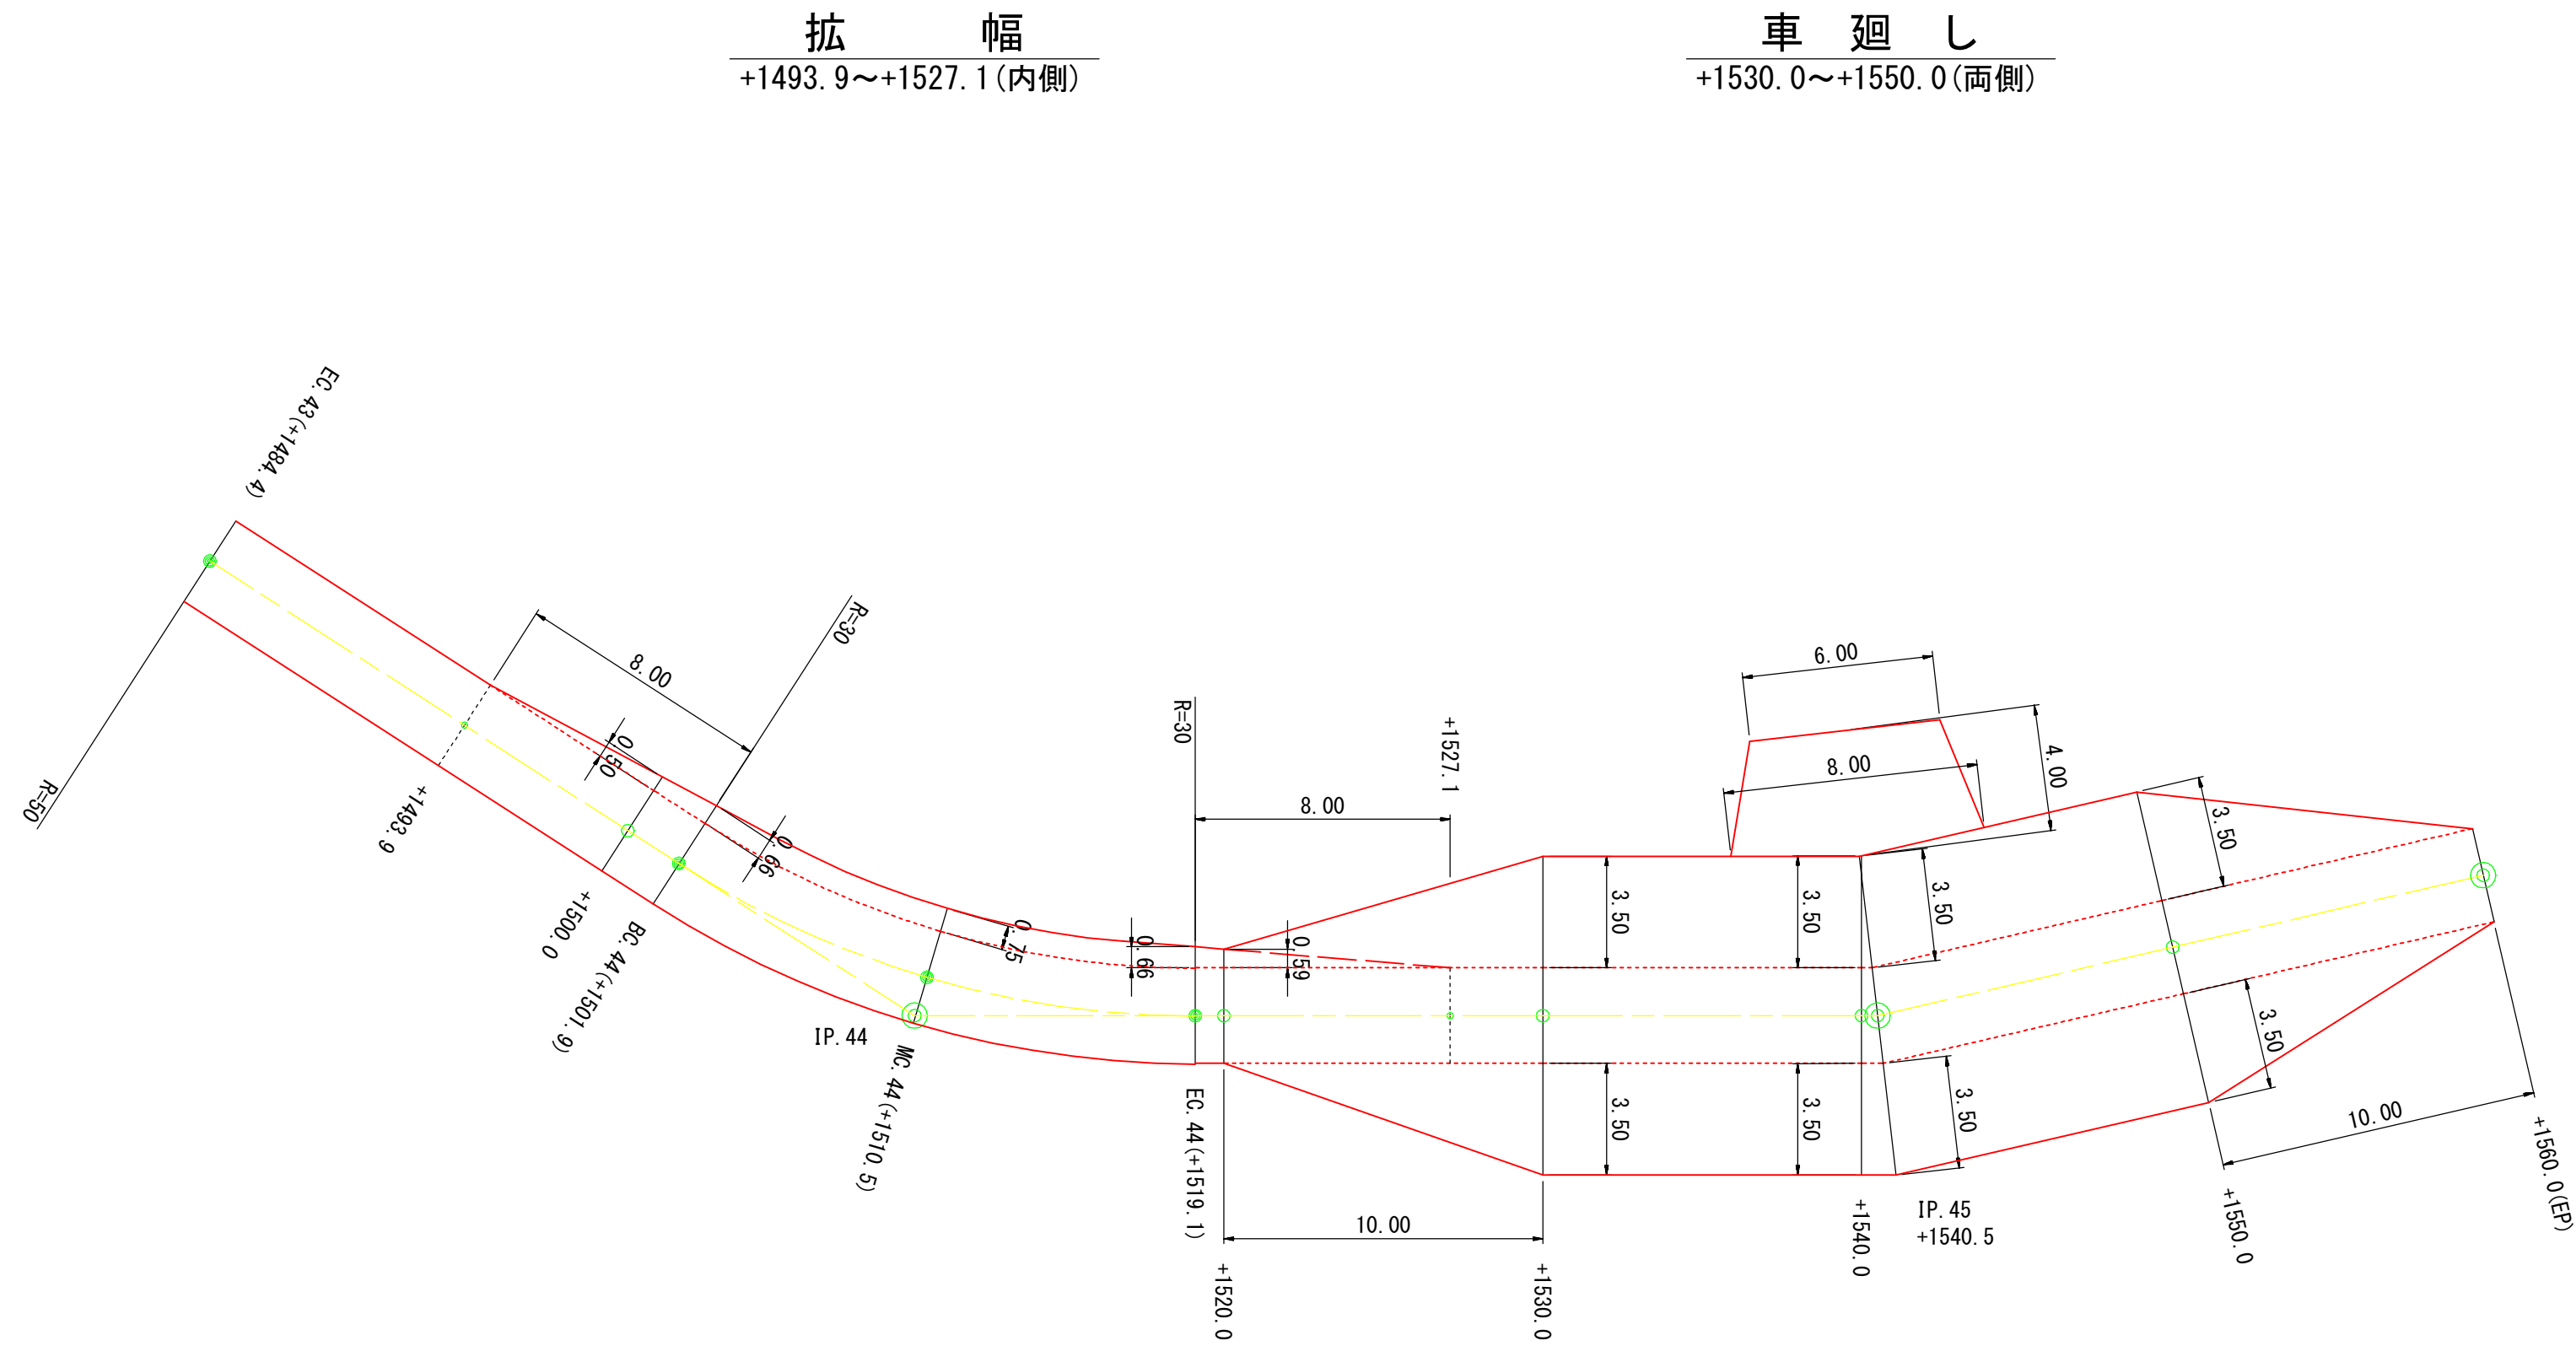

図名	拡幅・待避所・車廻し 3/3
署名	三陸北部森林管理署久慈支署
名称	大葛越林道(林業専用道)
縮尺	1/200