



蟹ヶ沢地区地すべり調査業務（位置図）

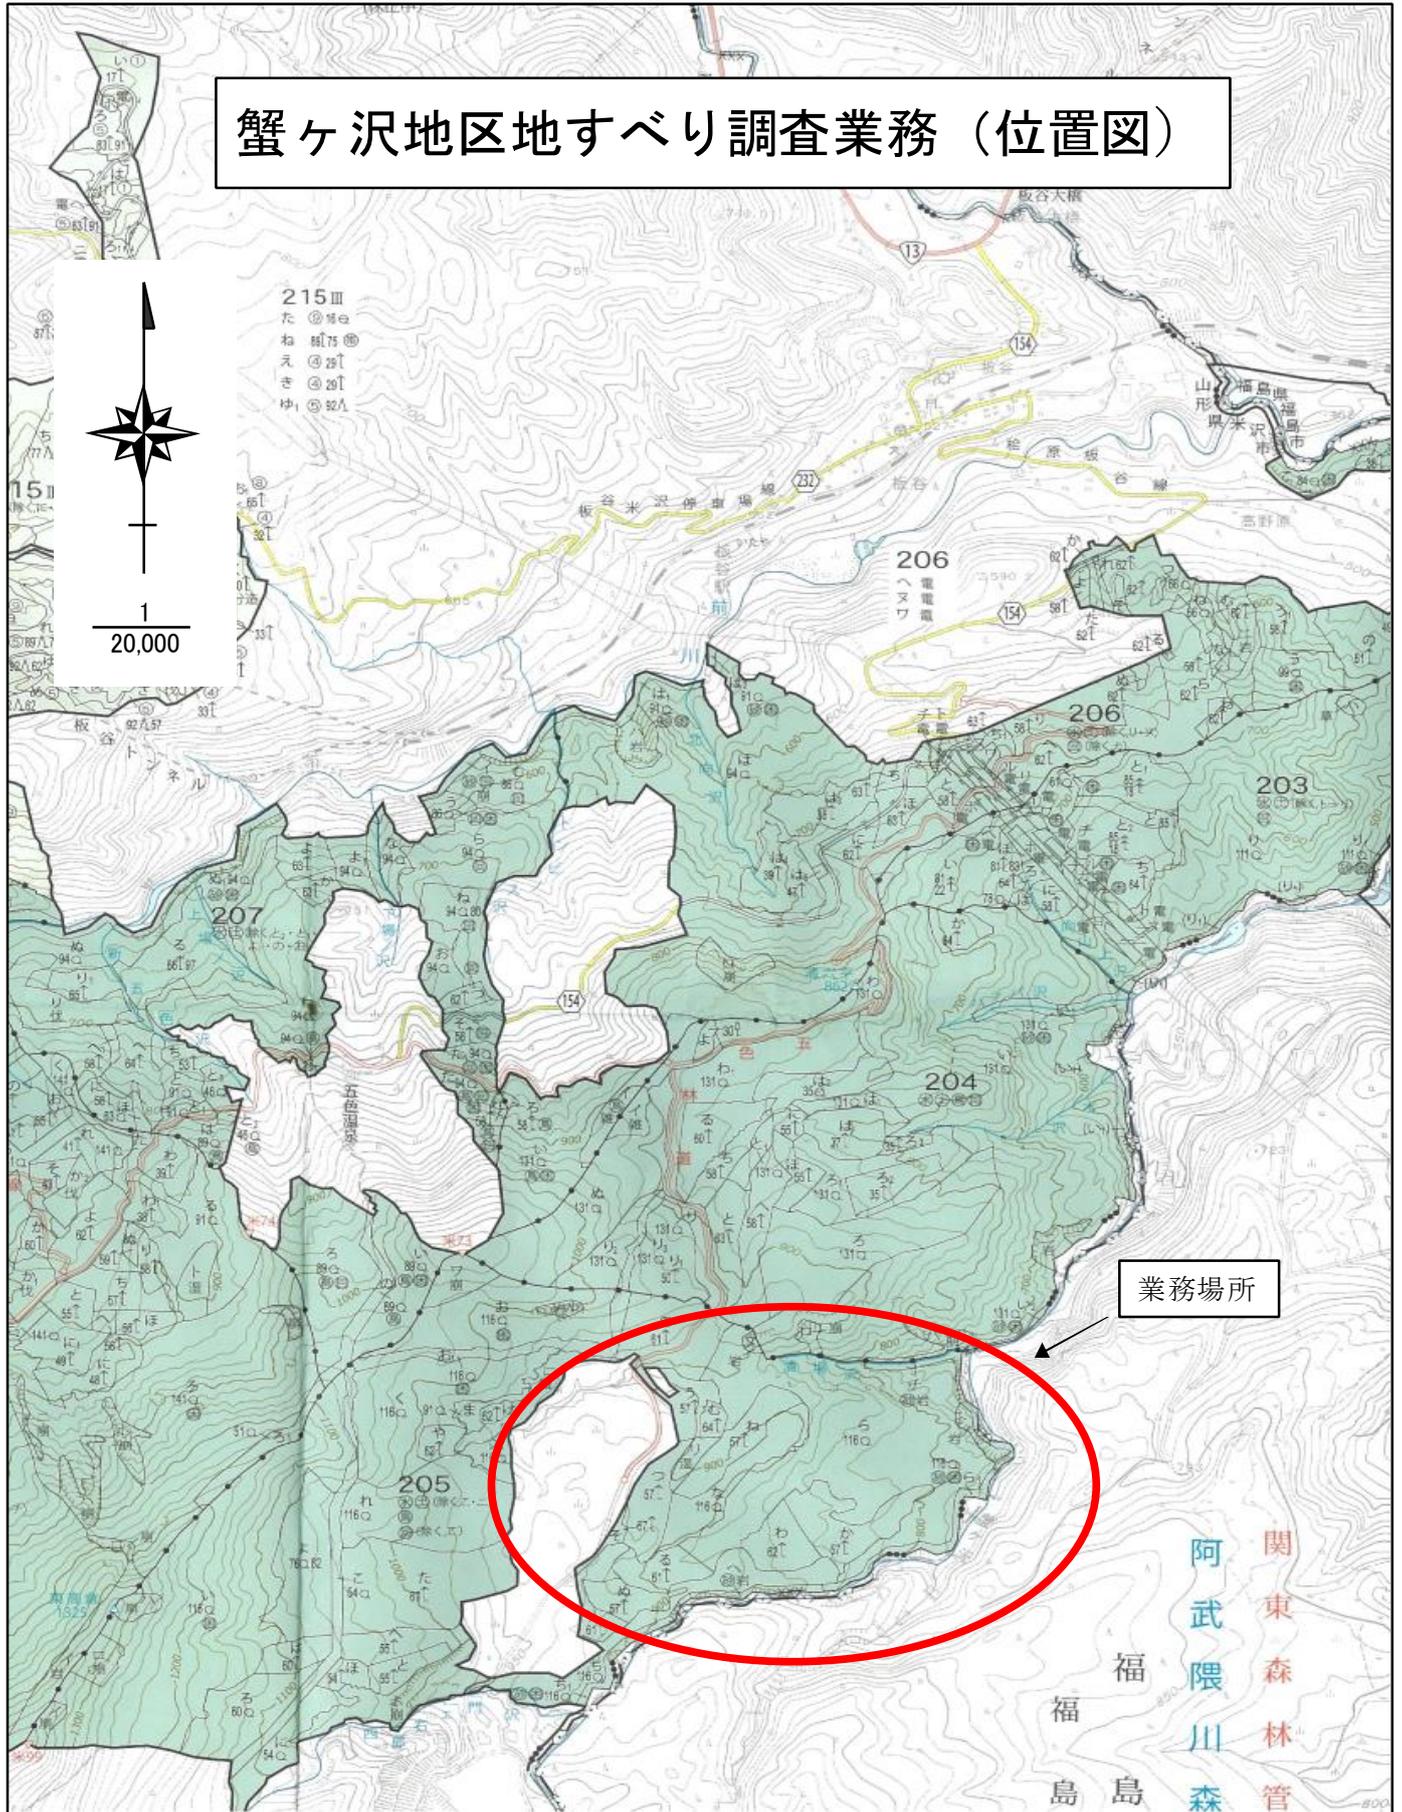

凡 例	
	地すべりブロック
	調査ボーリング孔
	観測実施孔 (R06)
	観測休止孔
	ひずみ計+水位計
	ひずみ計のみ
	地中伸縮計+水位計
	地中伸縮計のみ
	水位計のみ
	GPS観測点
	GPS観測点(休止)
	強制排水工
	落込ボーリング
	集水井工
	集水ボーリング
	排水トンネル施工
	アンカー工
	杭工
	監視カメラ
	地中変位計(自動観測)
	水位観測(自動観測)
	融雪雨量計(自動観測)
	雨量計(自動観測)
	温度計(自動観測)
	通信ケーブル

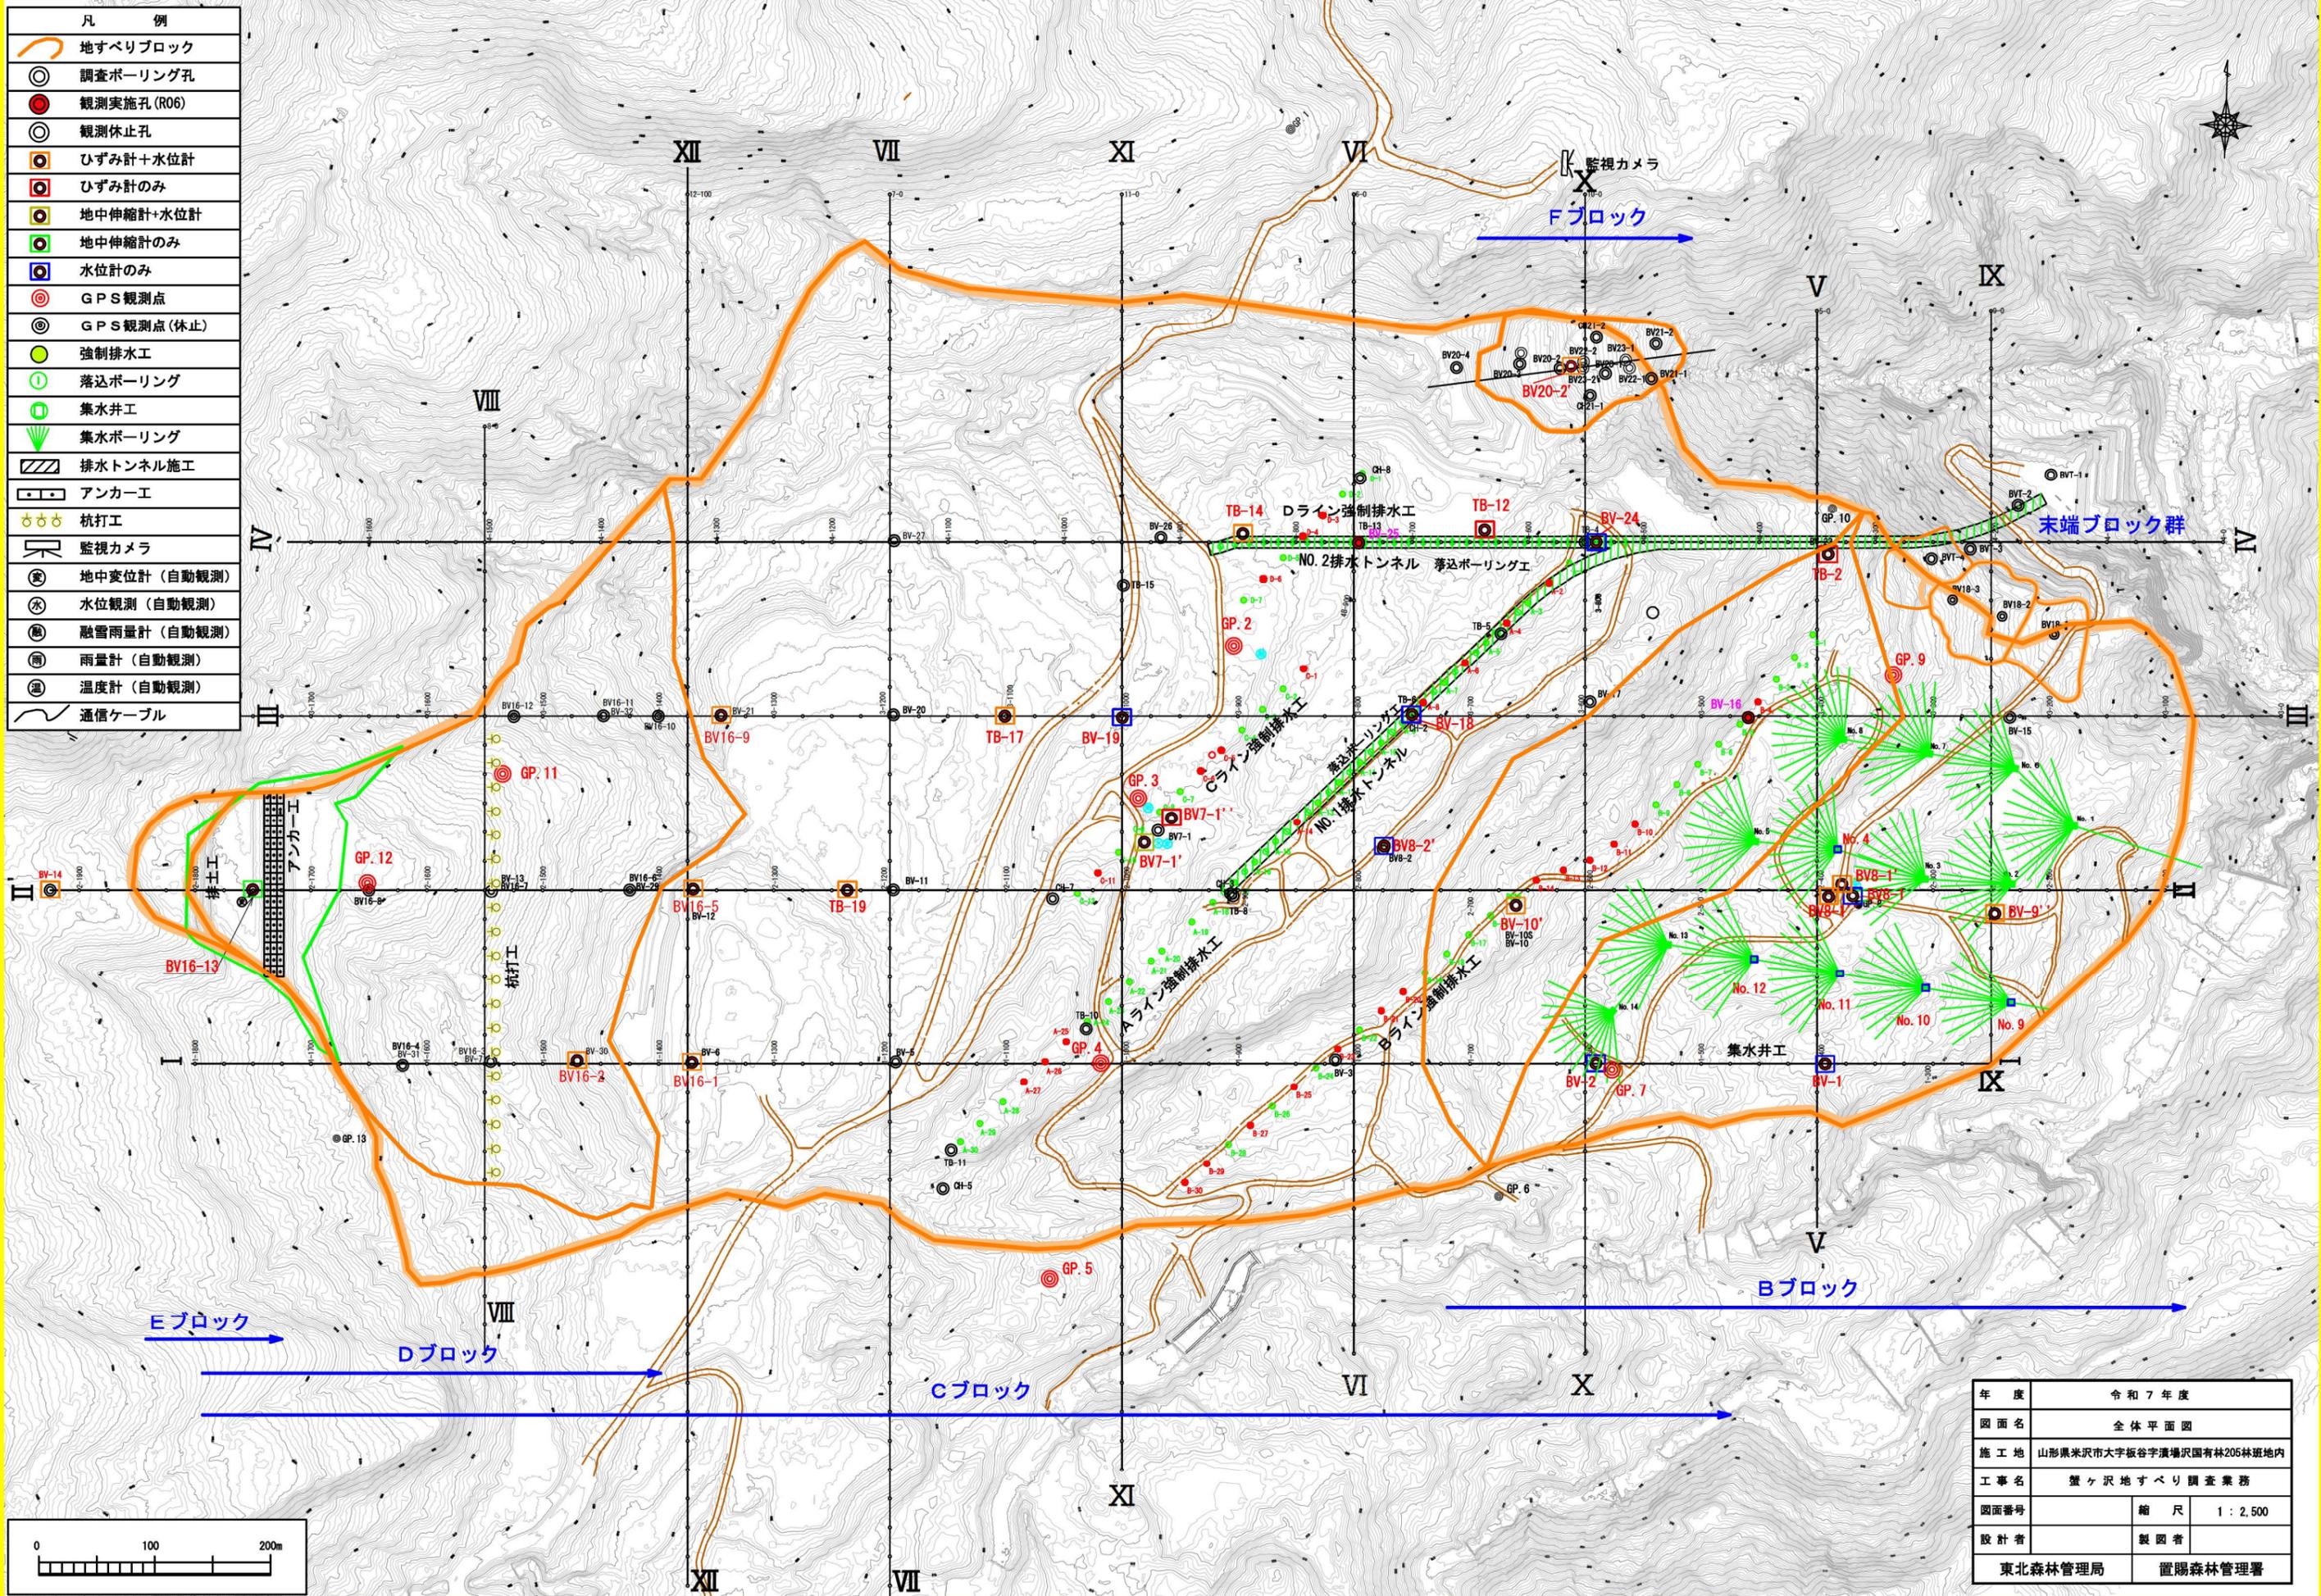

年度	令和7年度	
図面名	全体平面図	
施工地	山形県米沢市大字板谷字濱場沢国有林205林班地内	
工事名	蟹ヶ沢地すべり調査業務	
図面番号	縮尺	1 : 2,500
設計者	製図者	
東北森林管理局		置賜森林管理署