


位置図

保安林総合改良整備事業(名取・岩沼・亶理・山元地区)

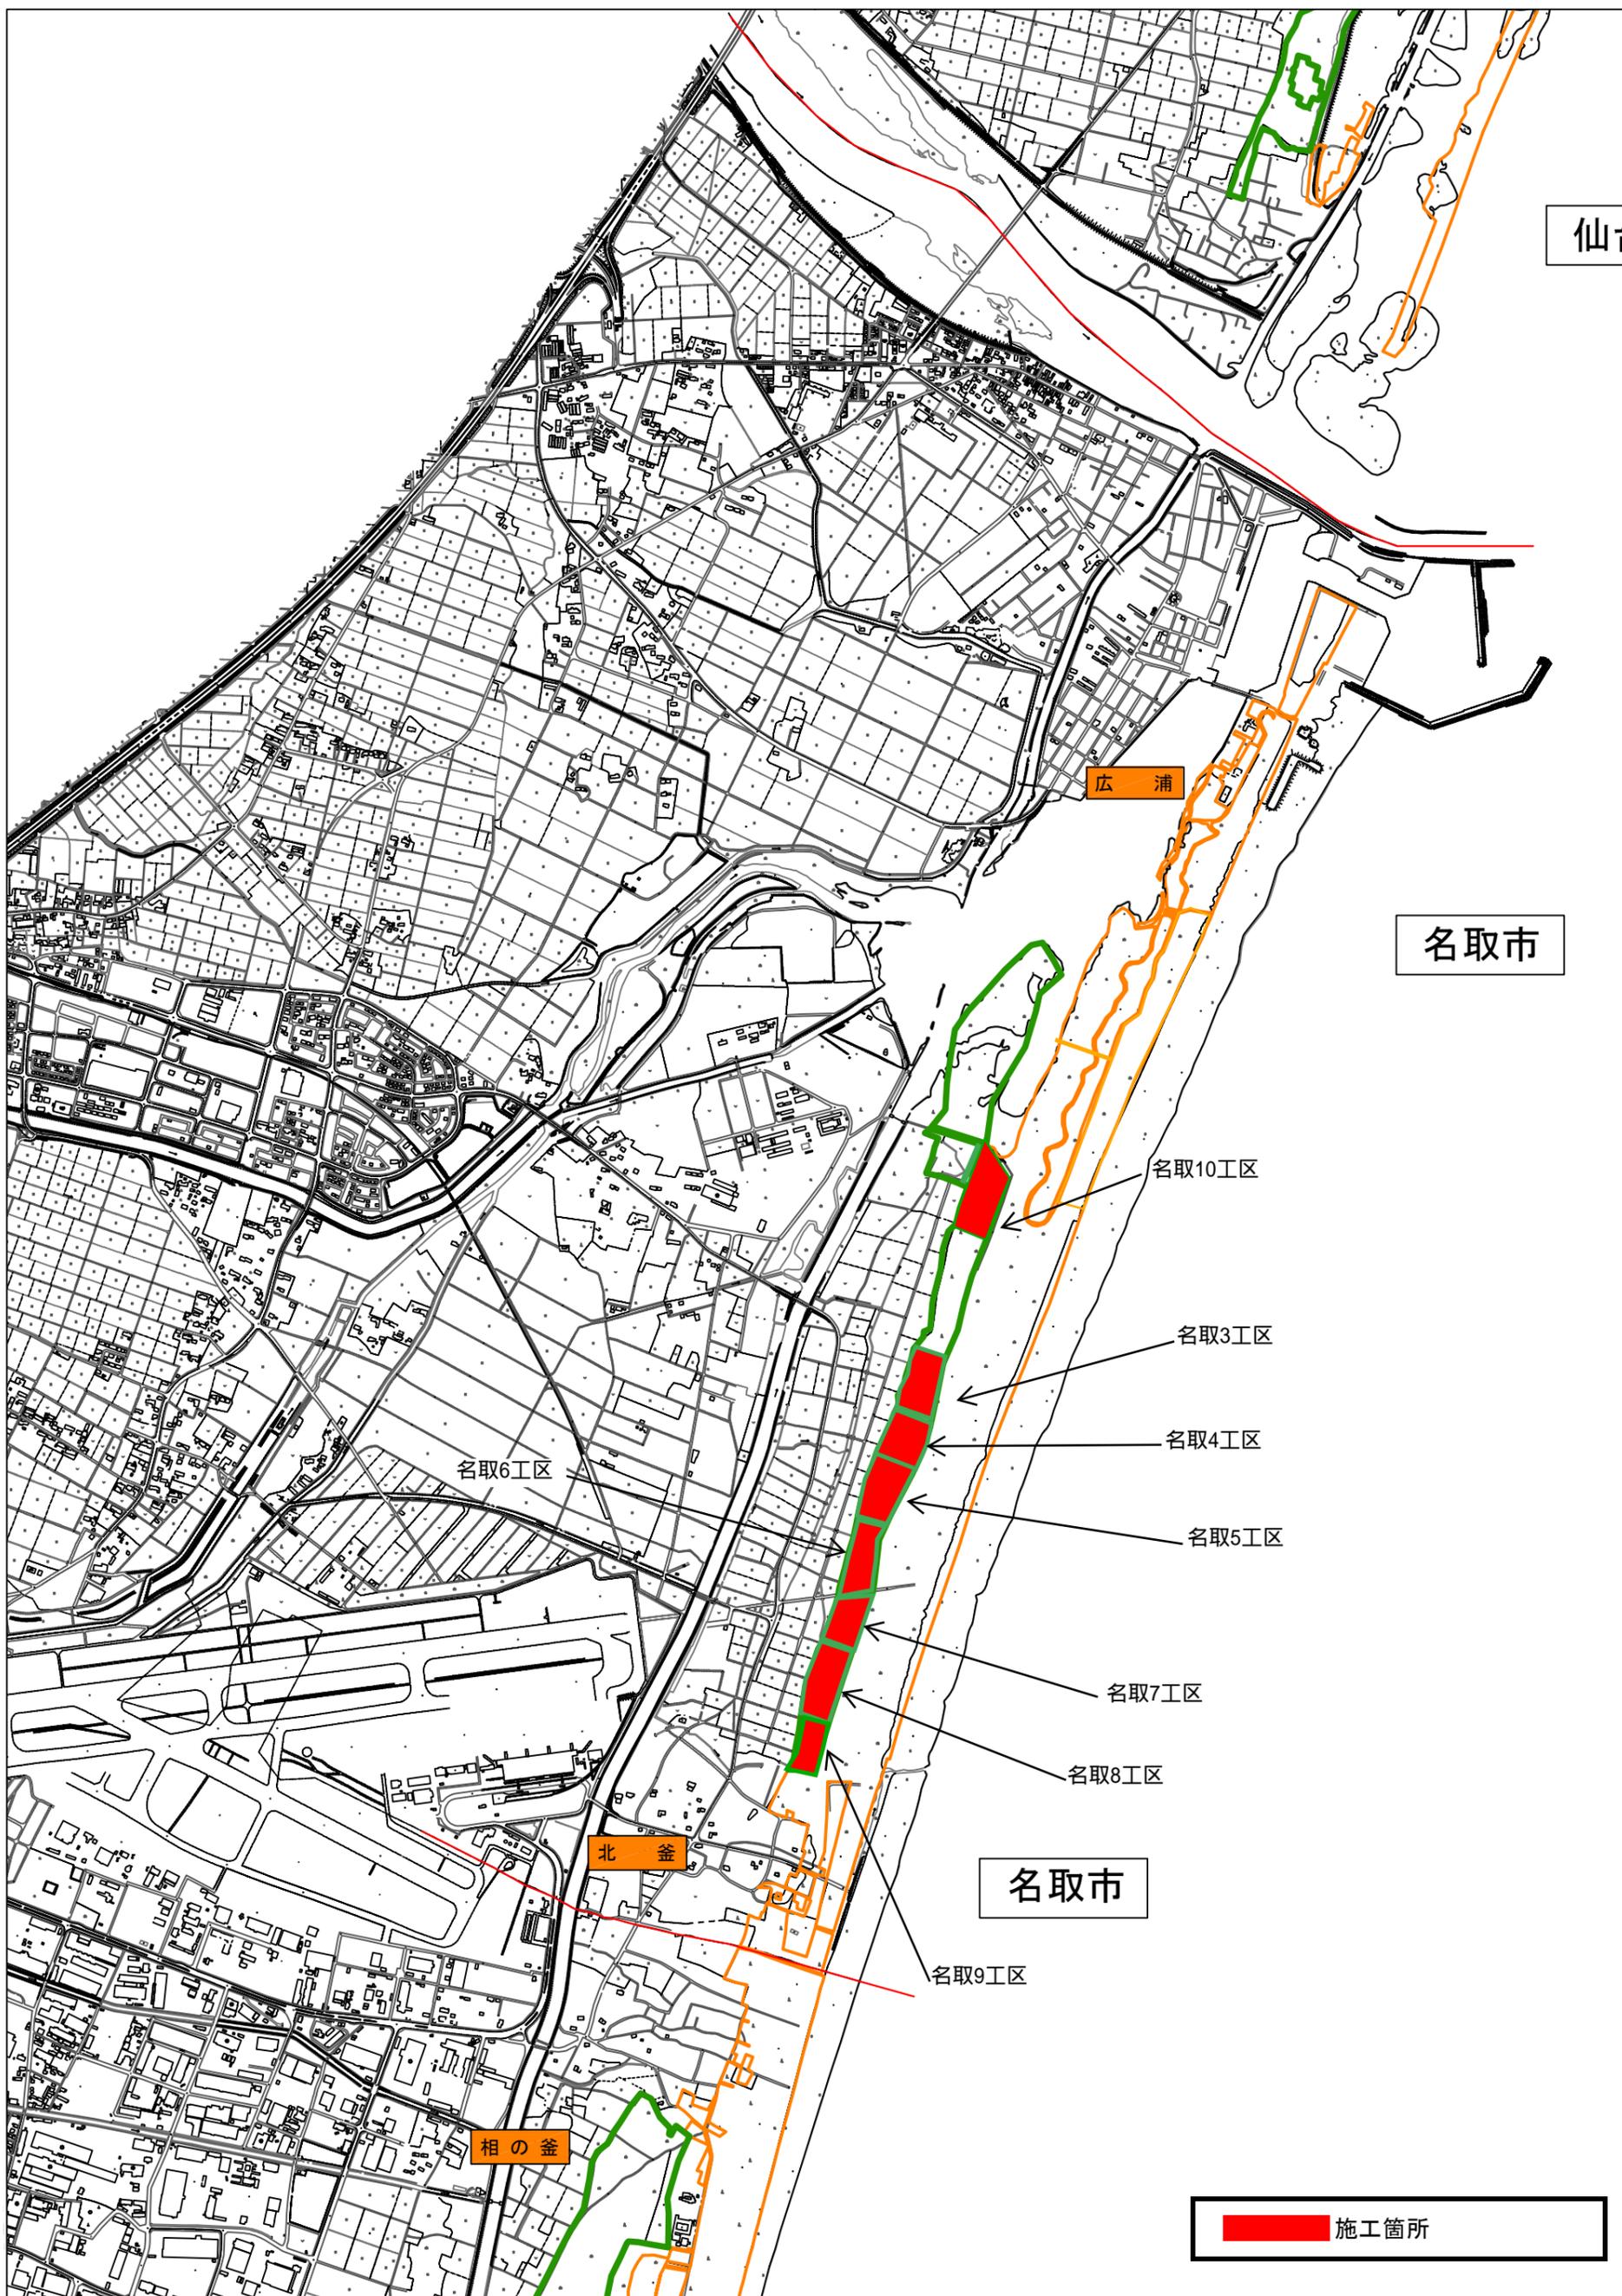

位置図

保安林総合改良整備事業(名取・岩沼・亶理・山元地区)




位置図

保安林総合改良整備事業(名取・岩沼・巨理・山元地区)




位置図

保安林総合改良整備事業(名取・岩沼・亶理・山元地区)

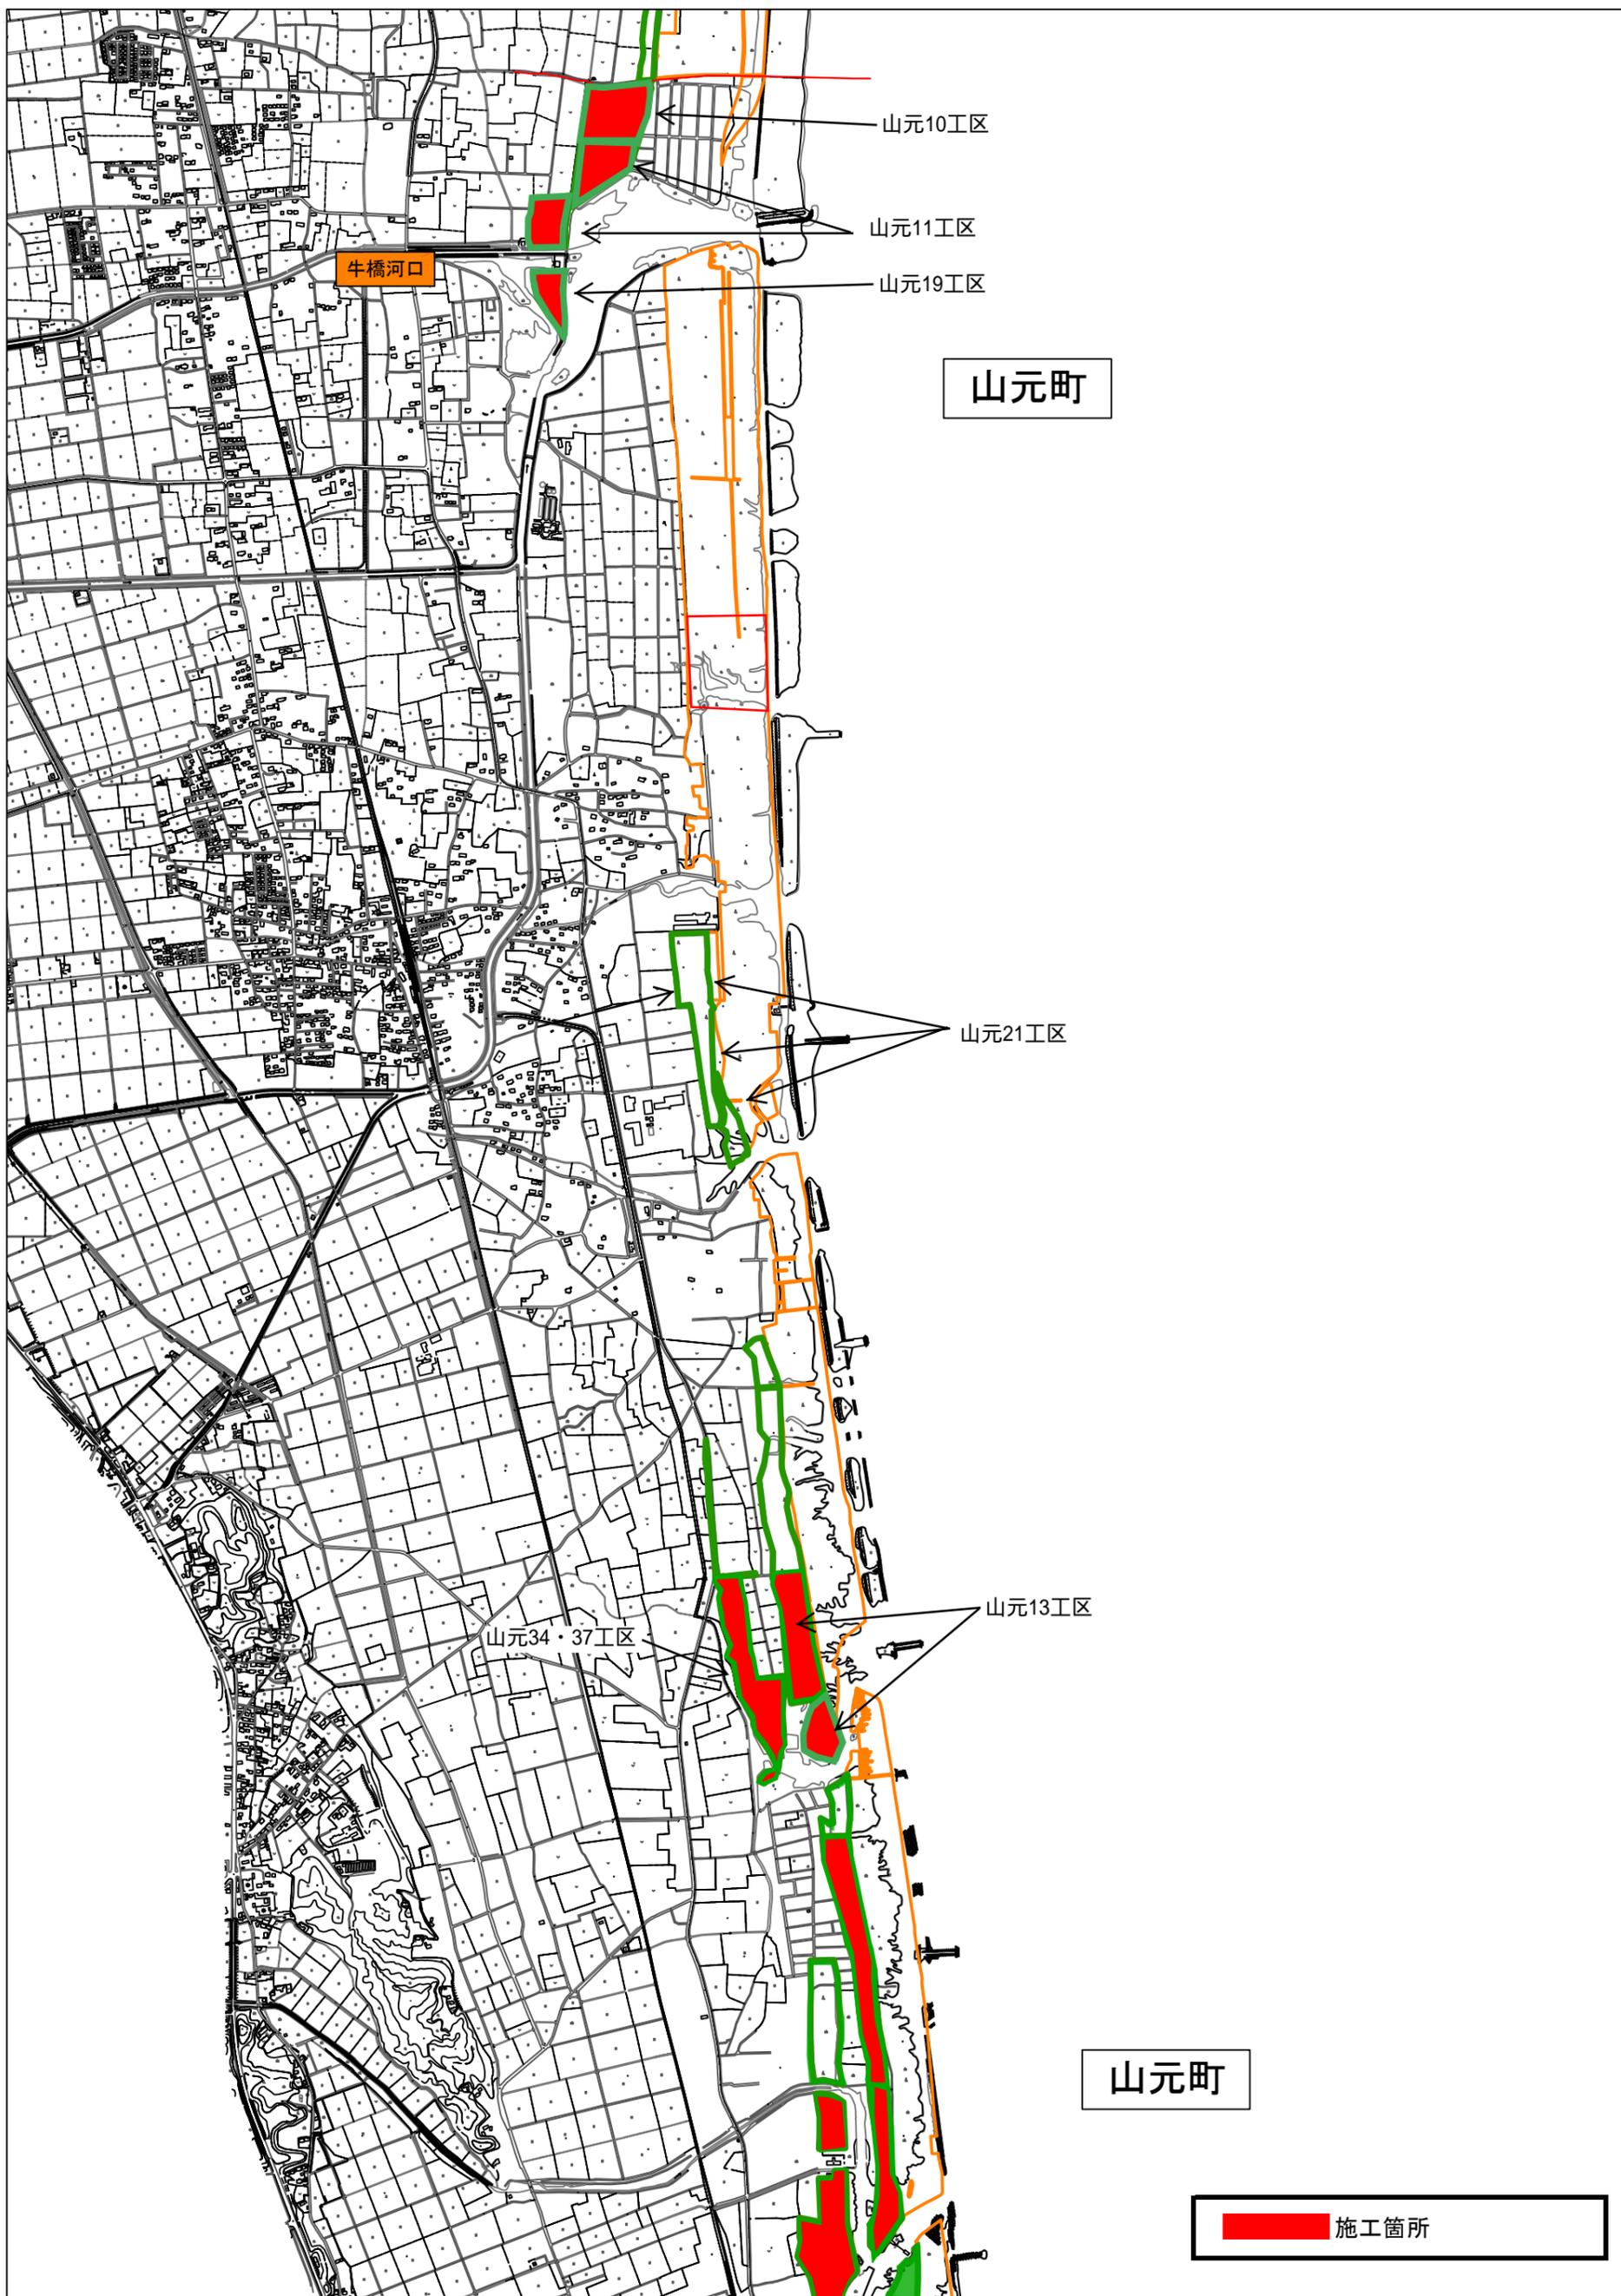

位置図 保安林総合改良整備事業(名取地区外)

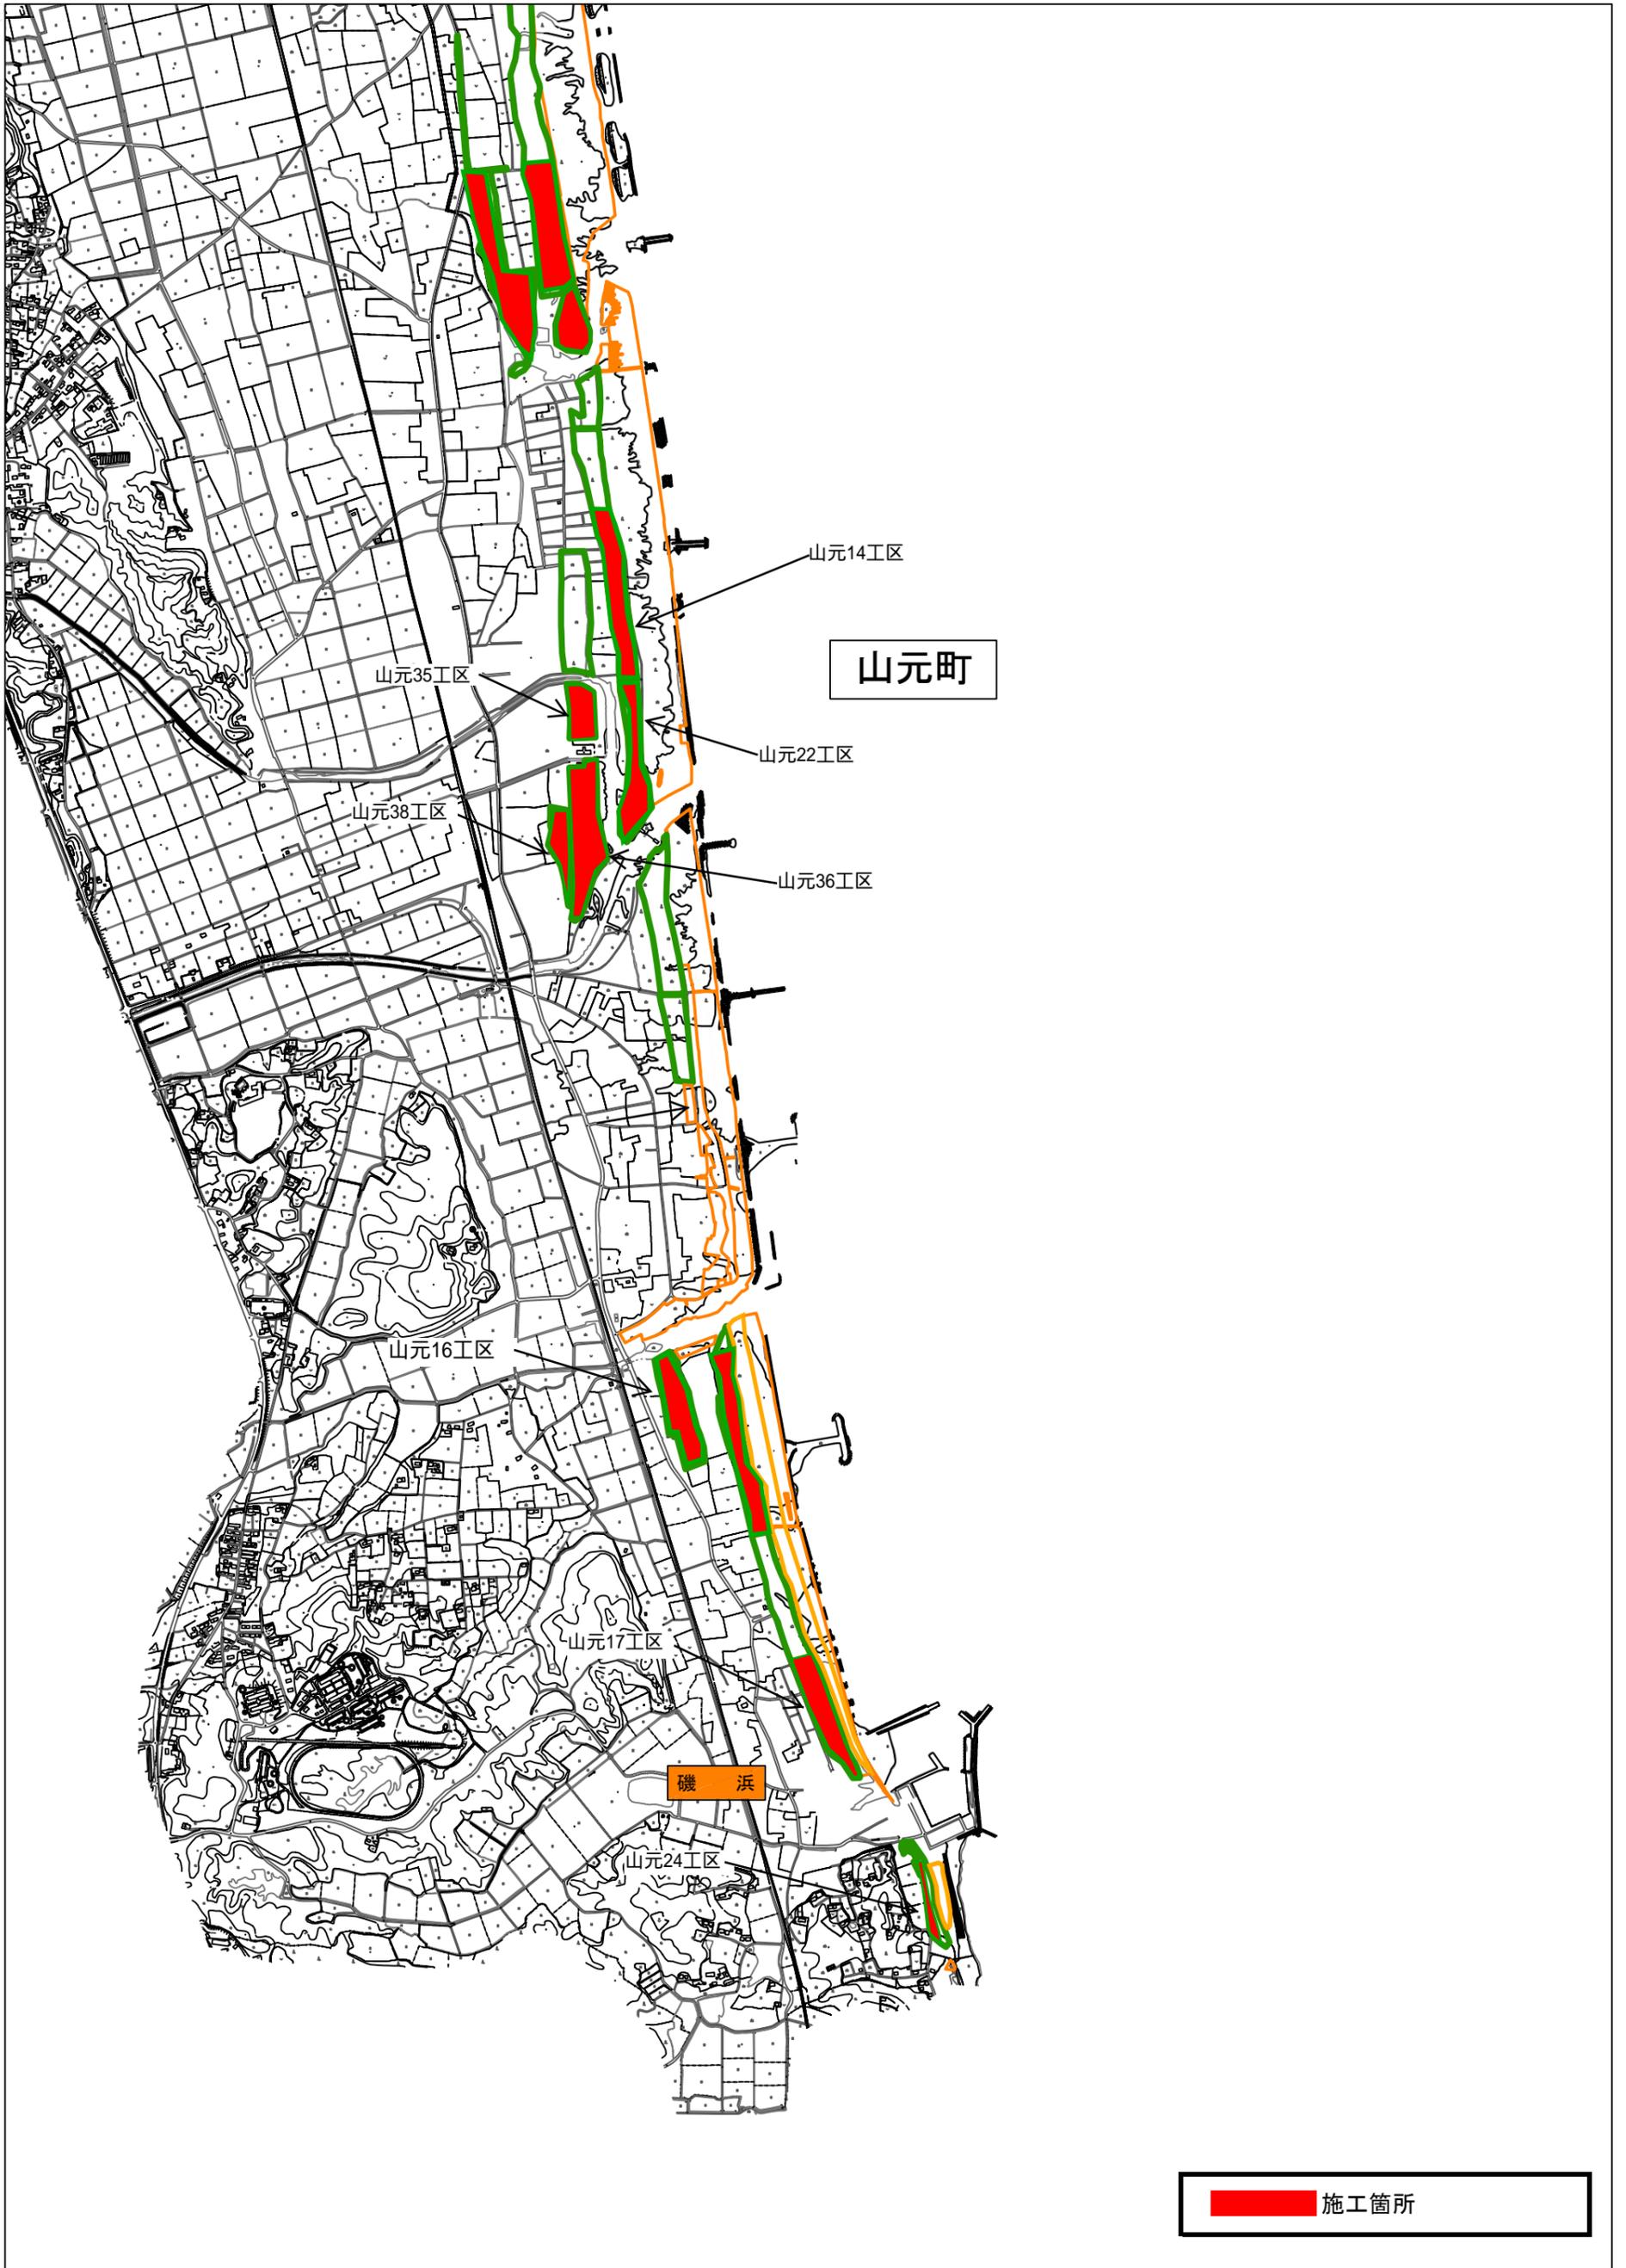

平面図

A1:S=1:2,000
A3:S=1:4,000

名取地区 1 2 工区

名取地区

名取地区 7 工区

名取地区 6 工区

名取地区 5 工区

名取地区 4 工区


名取地区 3 工区

名取地区 2 工区

名取地区 1 工区

1 工区

名取地区 10 工区


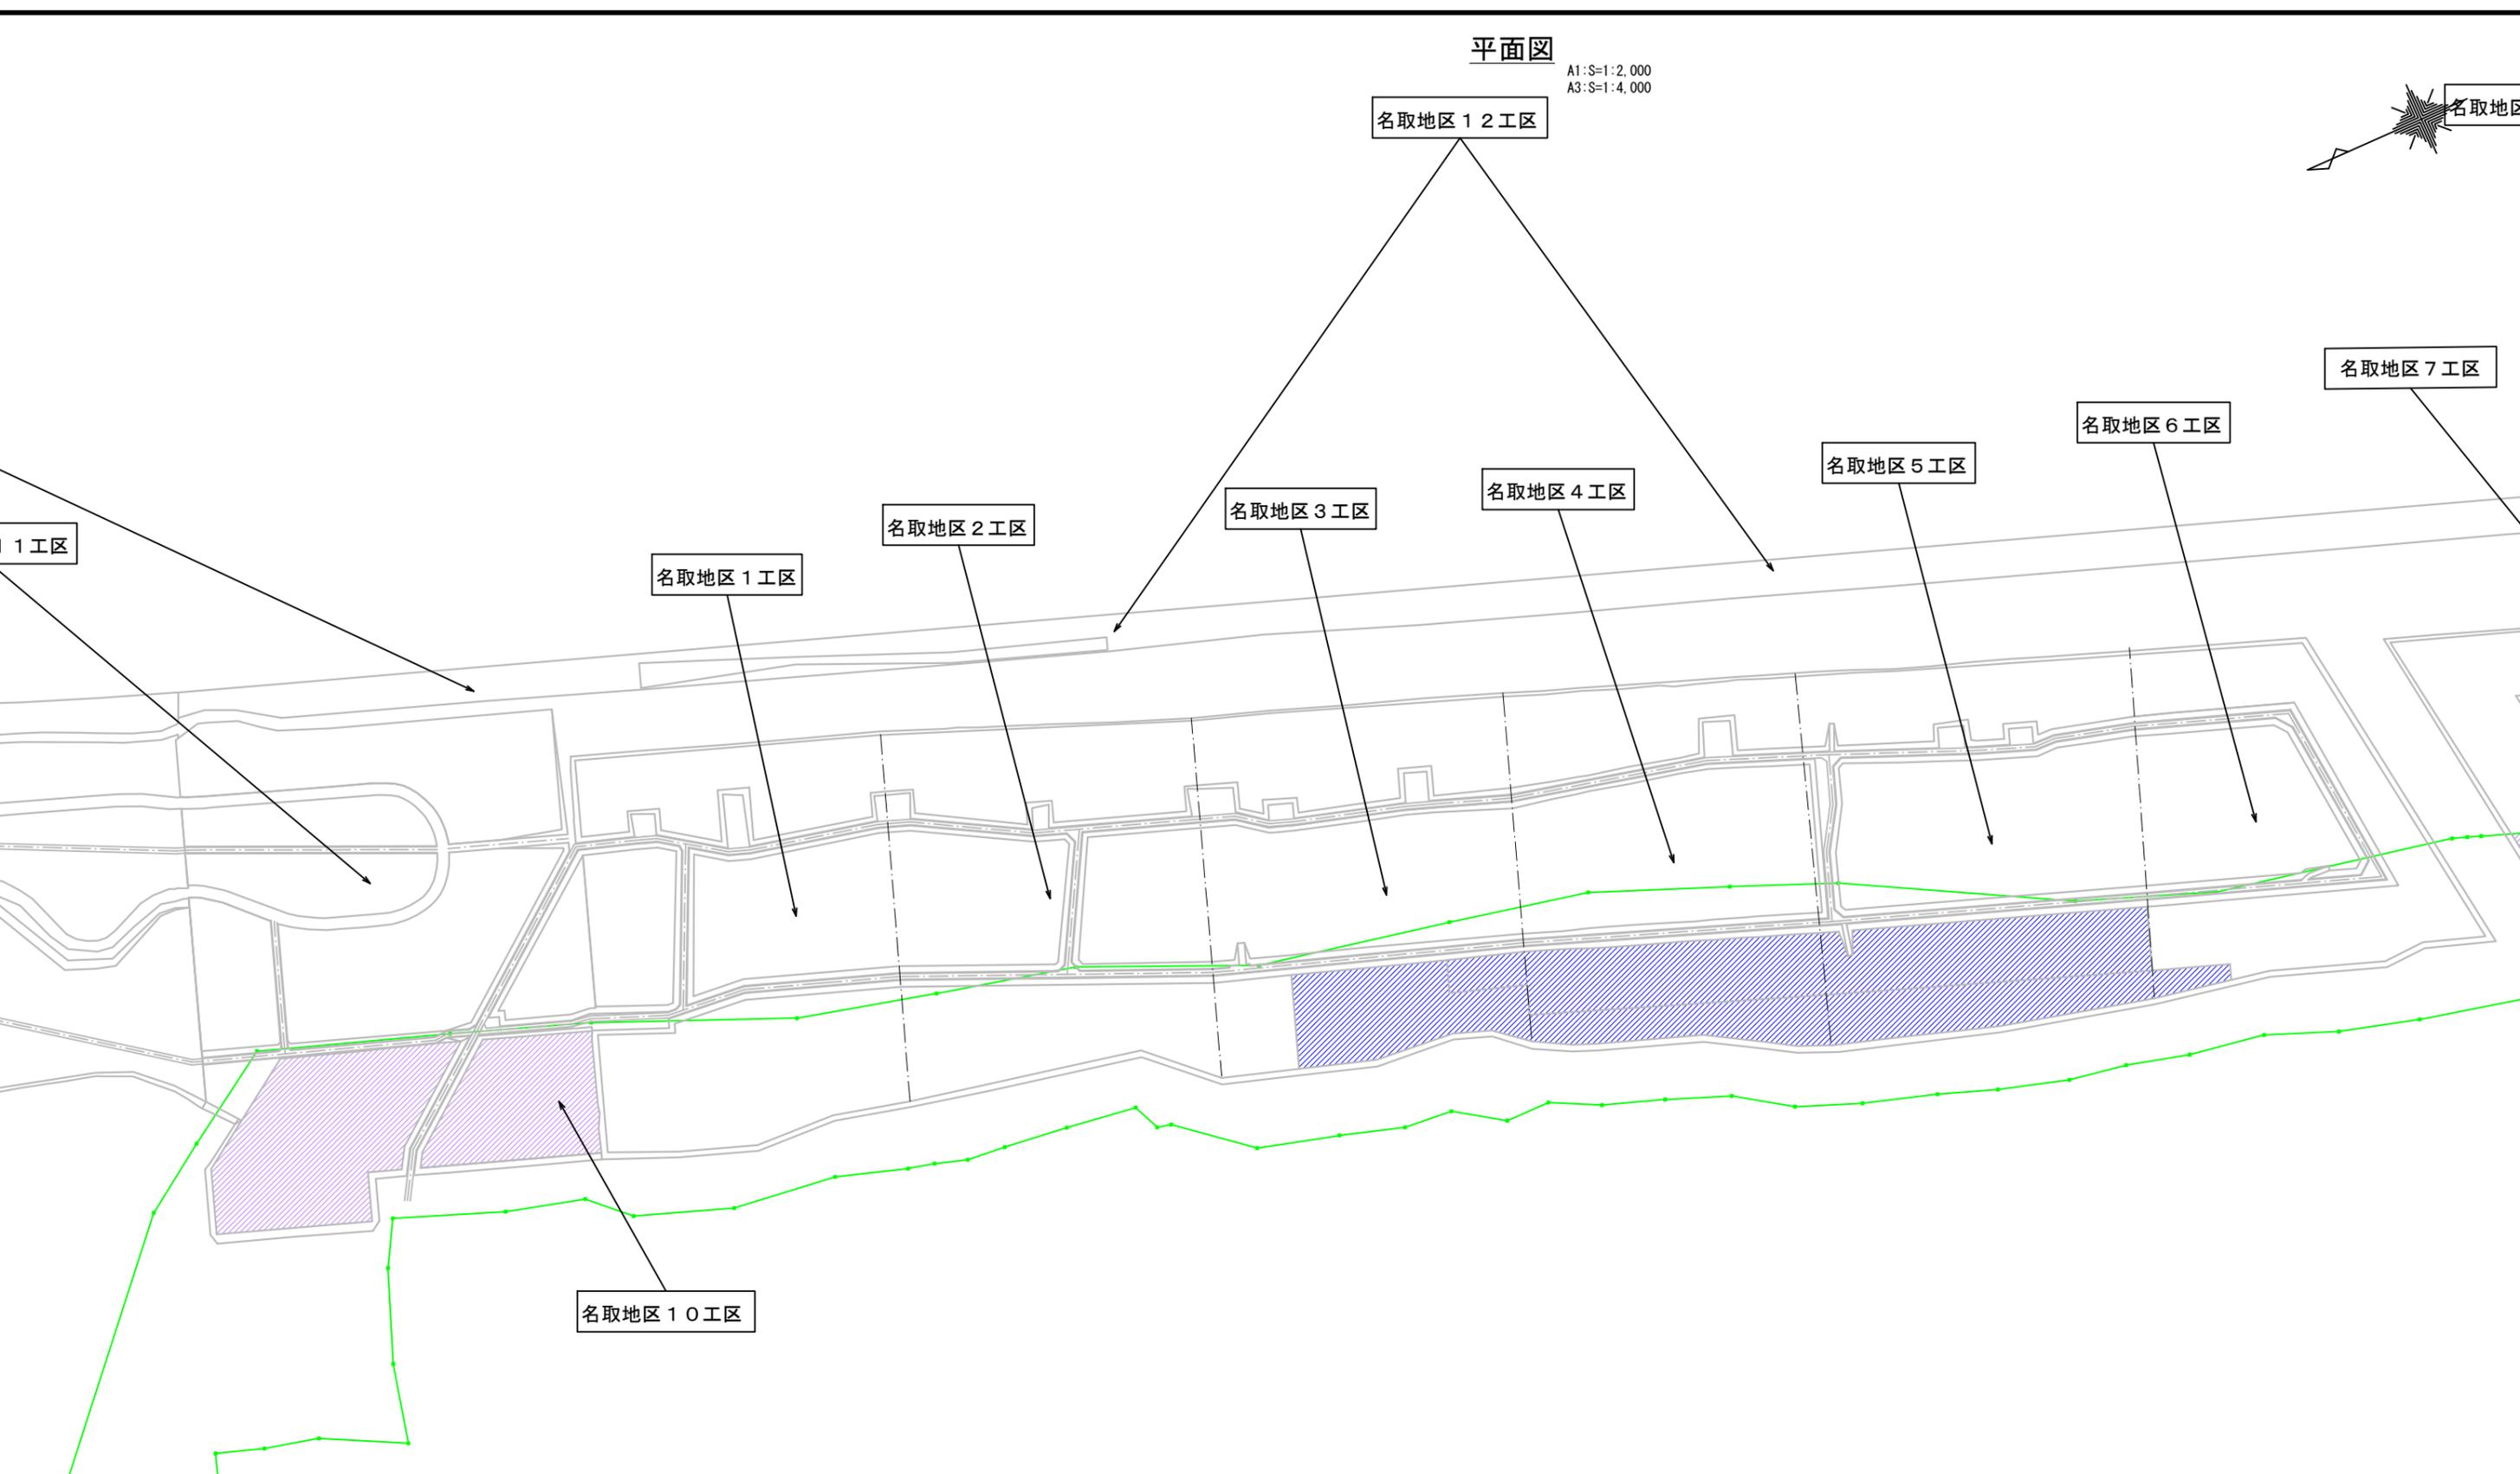


図面凡例	
	生育基盤盛土
	つる切り(前期)
	つる切り(後期)
	本数調整伐
	除伐
	盛土法面刈り払い
	刈り払い (刈り幅ごとに色分け)
	国有林境界線

年度	令和 7 年度	
図面名	平面図	
施工地	宮城県名取市下増田字臺林国有林89林班ほか	
工事名	保安林総合改良整備事業(名取・岩沼・互理・山元地区)	
図面番号	縮尺	A1:S=1:2,000 A3:S=1:4,000
設計者	製図者	
東北森林管理局		仙台森林管理署

平面図

A1:S=1:2,000
A3:S=1:4,000

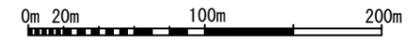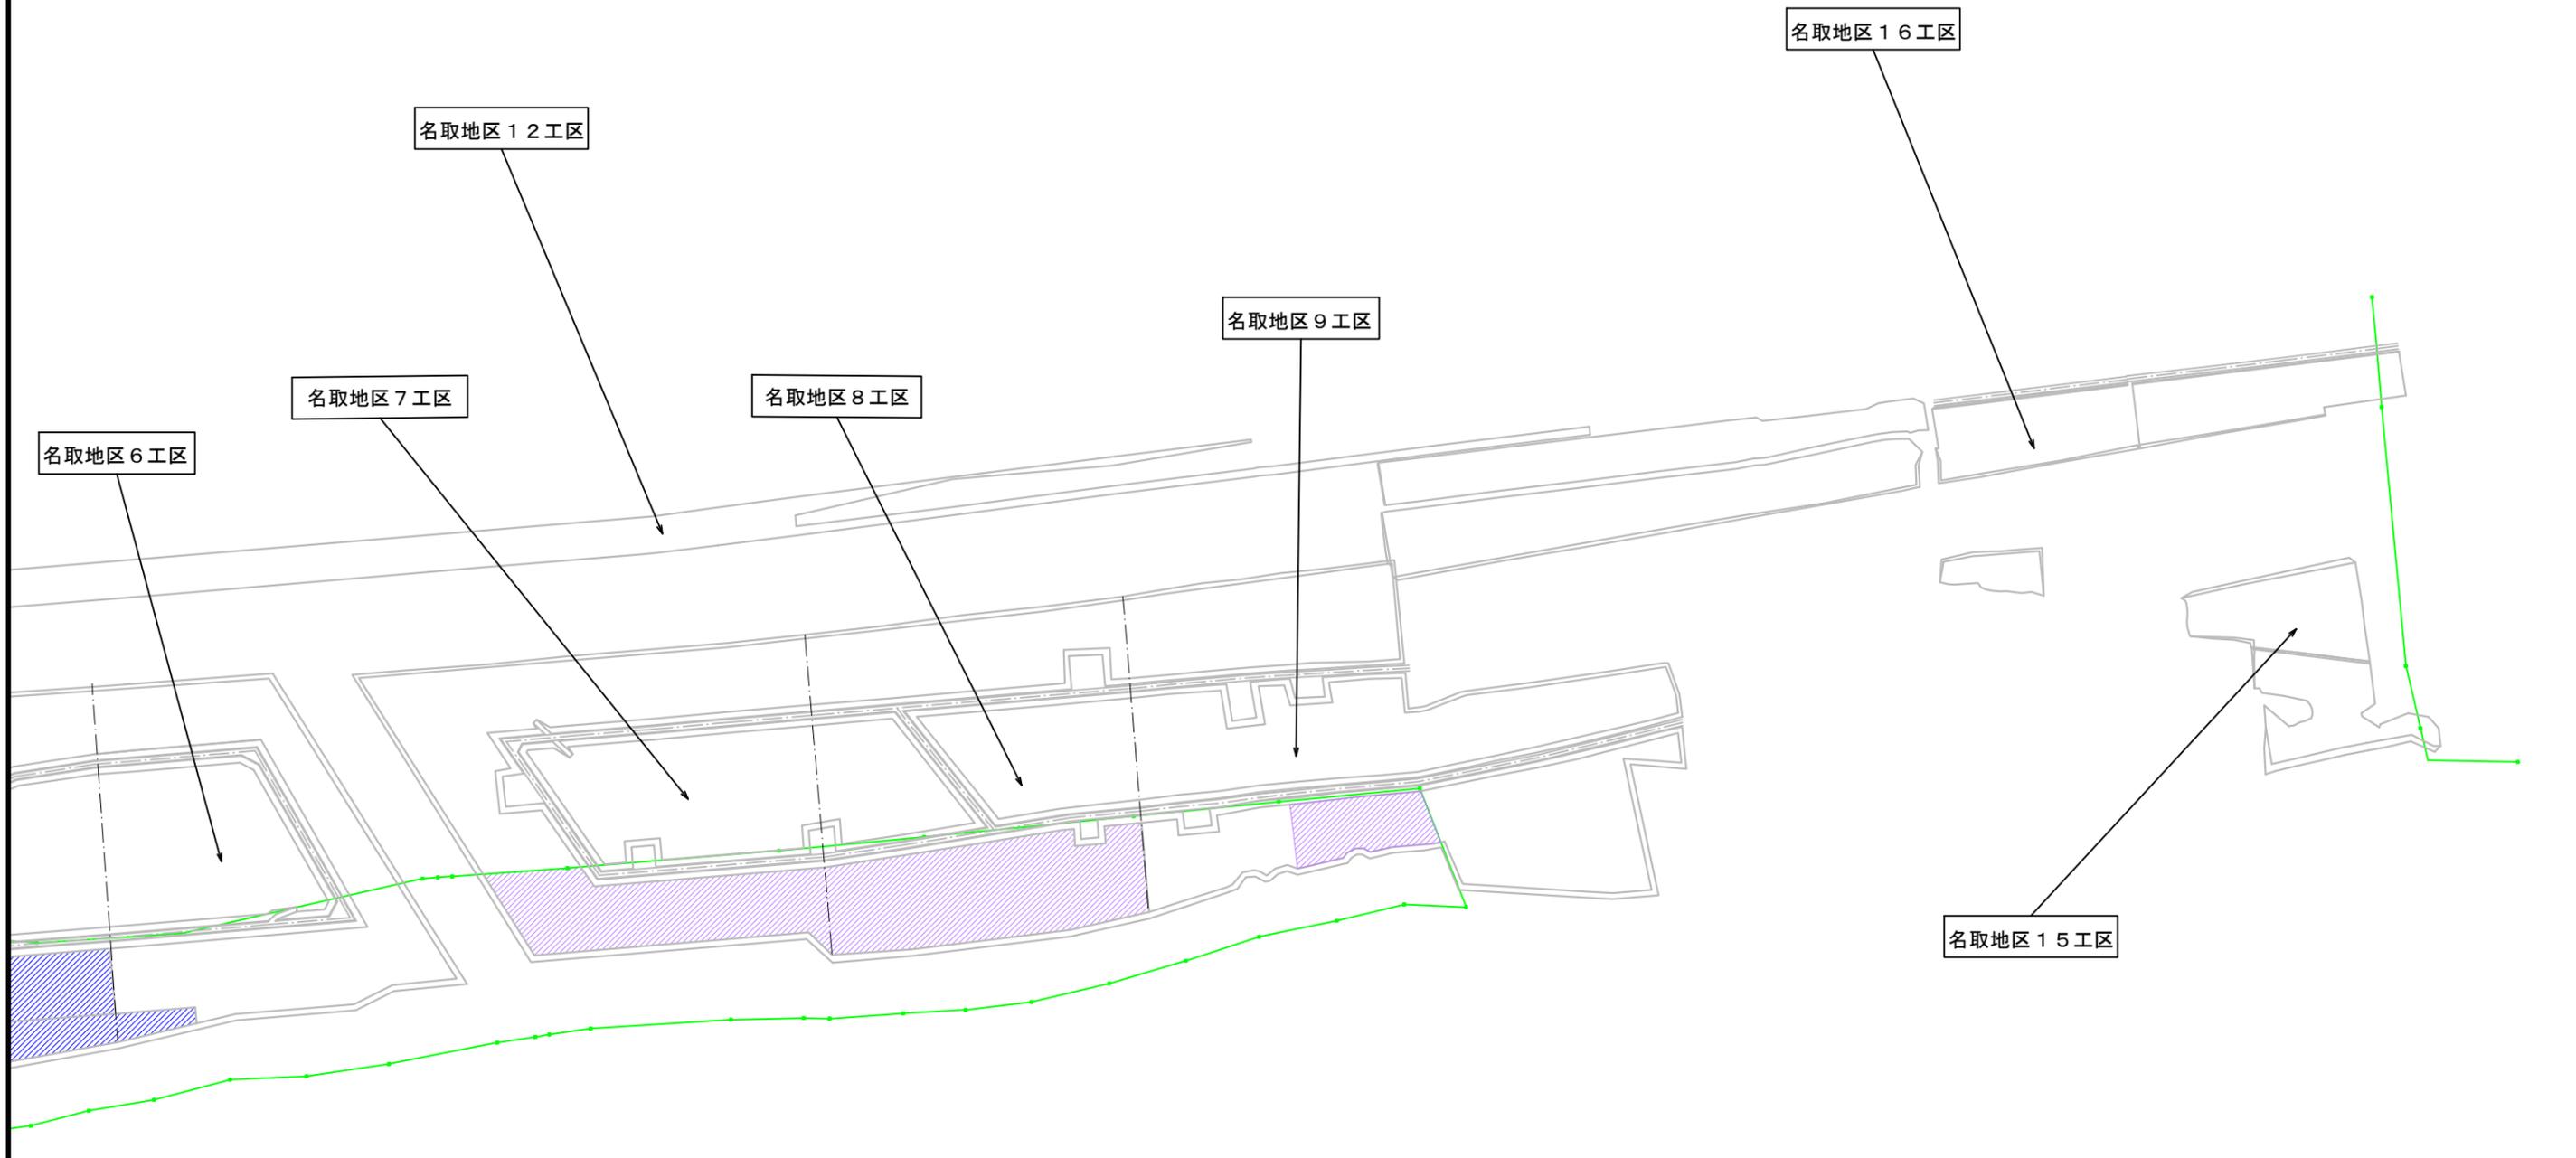


図面凡例

	生育基盤盛土		刈り払い
	下刈		刈り払い
	つる切り(前期)		刈り払い
	つる切り(後期)		刈り払い
	本数調整伐		国有林境界線

年度	令和 7 年度	
図面名	平面図	
施工地	宮城県名取市下増田字臺林国有林09林班ほか	
工事名	県安林総合改良整備事業(名取・岩沼・亶理・山元地区)	
図面番号	縮尺	A1:S=1:2,000 A3:S=1:4,000
設計者	製図者	
東北森林管理局	仙台森林管理署	

平面図

A1 : S=1:2,000
A3 : S=1:4,000

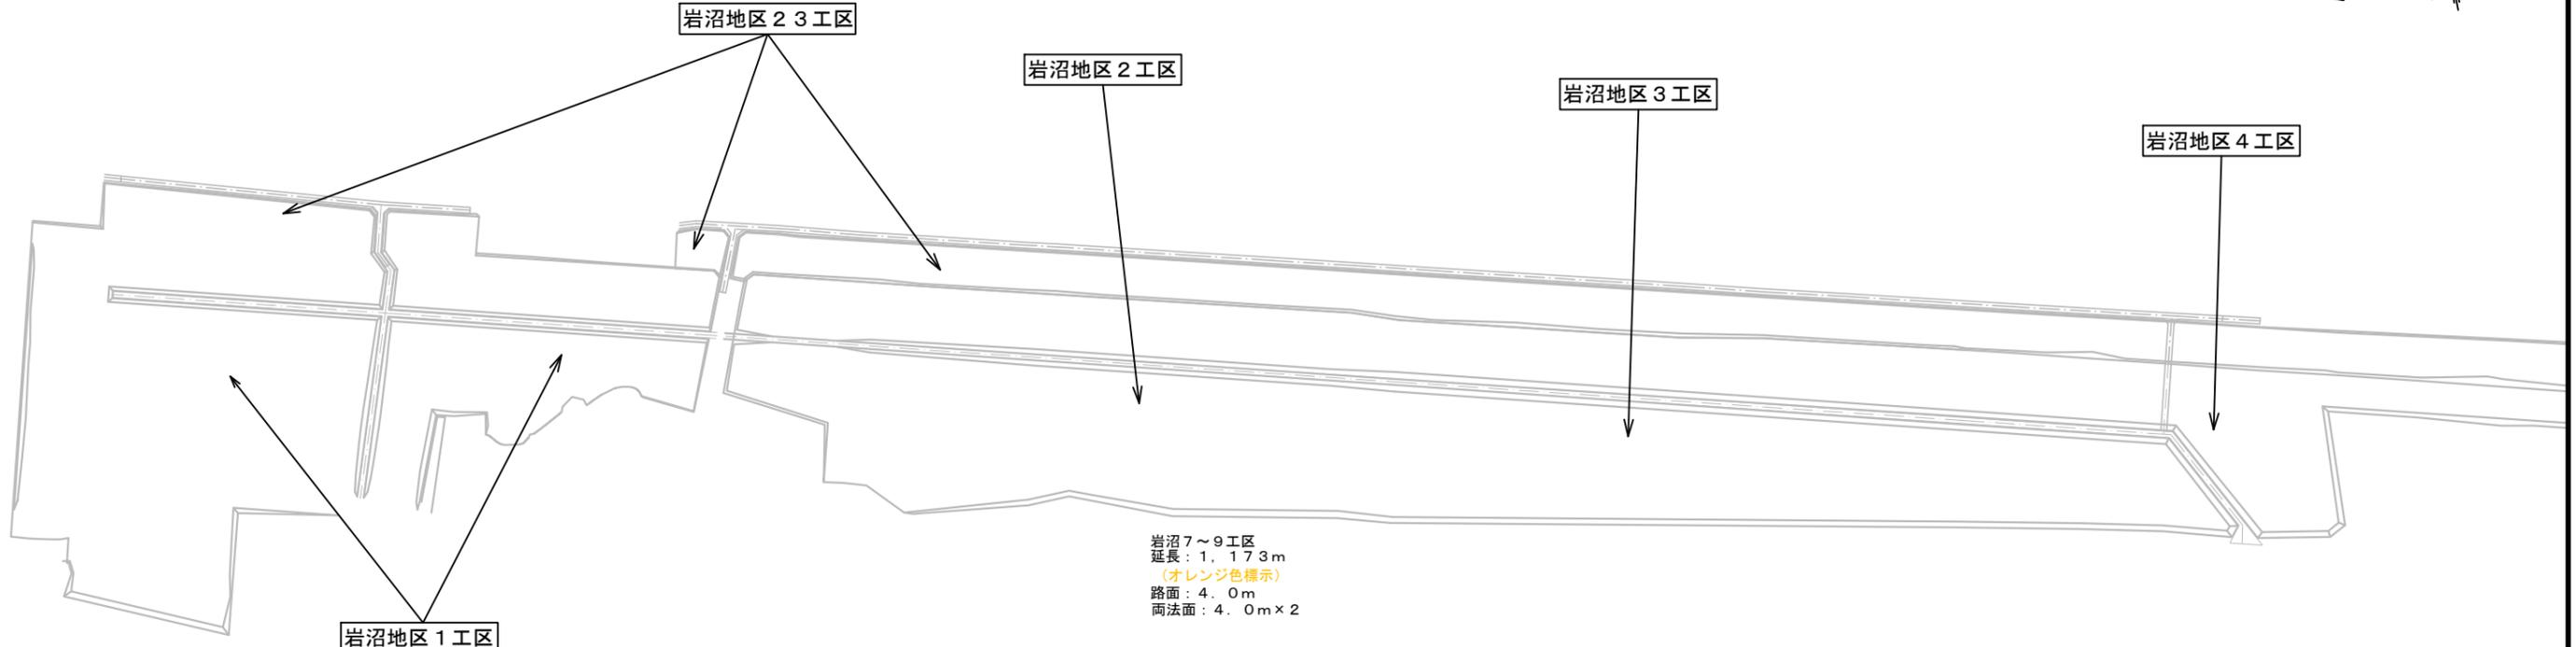


岩沼7~9工区
延長：1,358m
(水色標示)
路面：4.0m
法面側：4.0m
非法面：1.0m

岩沼8工区
延長：87m
(紫色標示)
路面：8.0m
両法面：4.0m×2

岩沼7~9工区
延長：1,173m
(オレンジ色標示)
路面：4.0m
両法面：4.0m×2

岩沼8工区
延長：71m
(黄色標示)
路面：4.0m
非法面：1.0m×2

岩沼9工区
延長：159m
(緑色標示)
路面：4.0m
法面：6.0m
非法面：1.0m

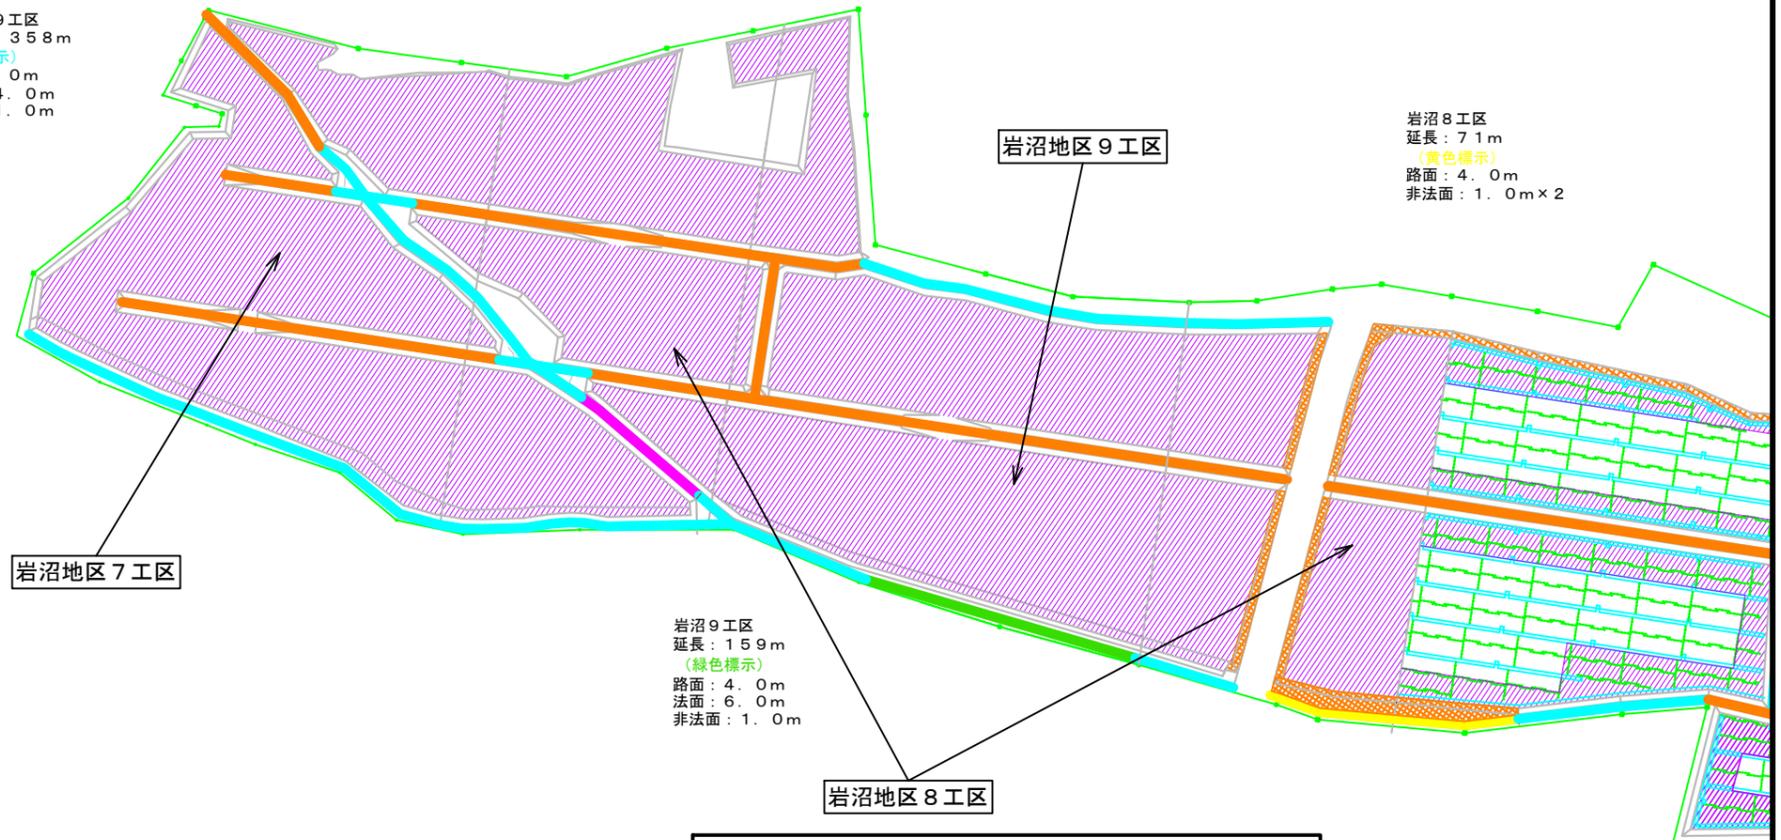

図面凡例

	生育基盤盛土		除伐
	つる切り(前期)		盛土法面刈り払い
	つる切り(後期)		刈り払い (刈り幅ごとに色分け)
	本数調整伐		国有林境界線

年度	令和7年度	
図面名	平面図	
施工地	宮城県名取市下増田字臺林国有林89林班ほか	
工事名	保安林総合改良整備事業(名取・岩沼・亶理・山元地区)	
図面番号	縮尺	A1:S=1:2,000 A3:S=1:4,000
設計者	製図者	
東北森林管理局		仙台森林管理署

平面図



A1 : S=1:2,000
A3 : S=1:4,000




岩沼地区 4 工区

岩沼地区 2 9 工区

岩沼地区 2 8 工区

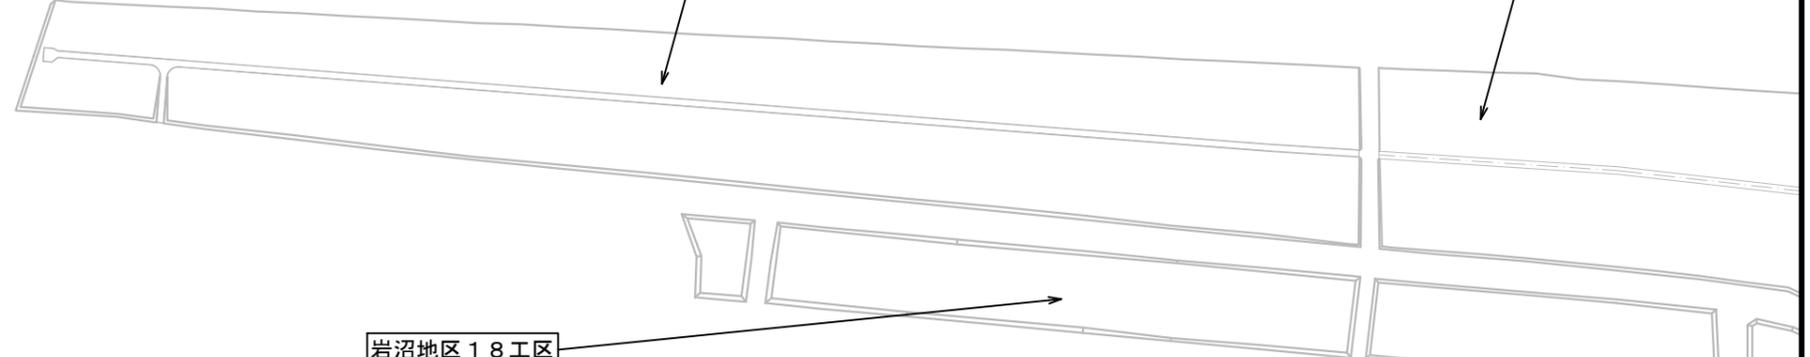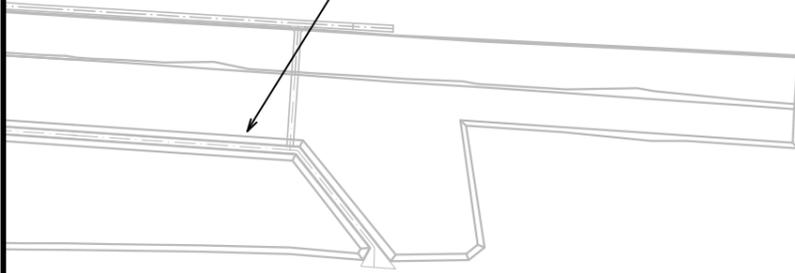

岩沼地区 1 8 工区

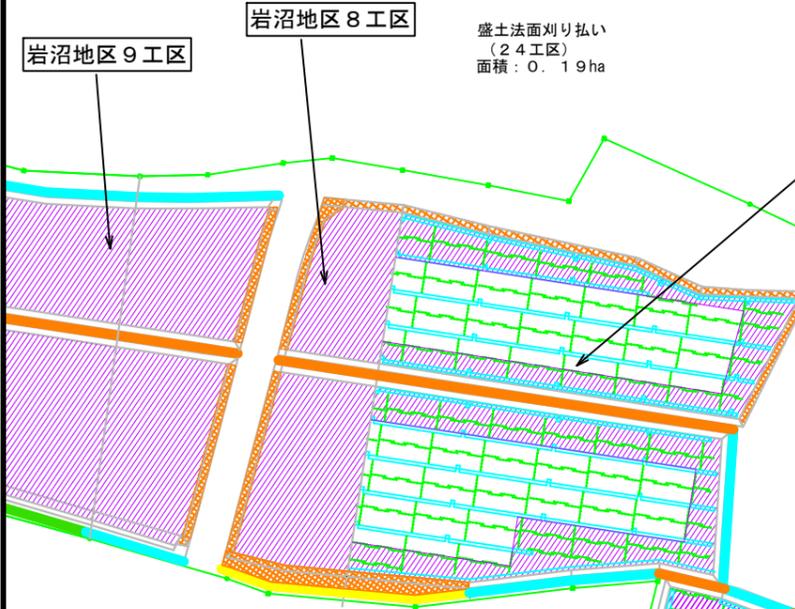

盛土法面刈り払い
(2 4 工区)
面積 : 0. 1 9 ha

岩沼地区 2 4 工区

岩沼 2 4 ~ 2 6 工区
延長 : 6 0 7 m
(水色標示)
路面 : 4. 0 m
法面側 : 4. 0 m
非法面 : 1. 0 m

岩沼地区 2 6 工区

盛土法面刈り払い
(8 工区)
面積 : 0. 2 6 ha

岩沼 2 4 ・ 2 5 工区
延長 : 1 3 5 m
(黄色標示)
路面 : 4. 0 m
非法面 : 1. 0 m x 2

岩沼 2 6 工区
盛土法面刈り払い
面積 : 0. 0 7 ha

岩沼地区 2 5 工区

岩沼地区 2 6 工区

0m 20m 100m 200m


図面凡例

	生育基盤盛土		除伐
	つる切り(前期)		盛土法面刈り払い
	つる切り(後期)		刈り払い (刈り幅ごとに色分け)
	本数調整伐		国有林境界線

年度	令和 7 年度	
図面名	平面図	
施工地	宮城県名取市下増田字臺林国有林89林班ほか	
工事名	保安林総合改良整備事業(名取・岩沼・亶理・山元地区)	
図面番号	縮尺	A1:S=1:2,000 A3:S=1:4,000
設計者	製図者	
東北森林管理局		仙台森林管理署

平面図

A1 : S=1:2,000
A3 : S=1:4,000

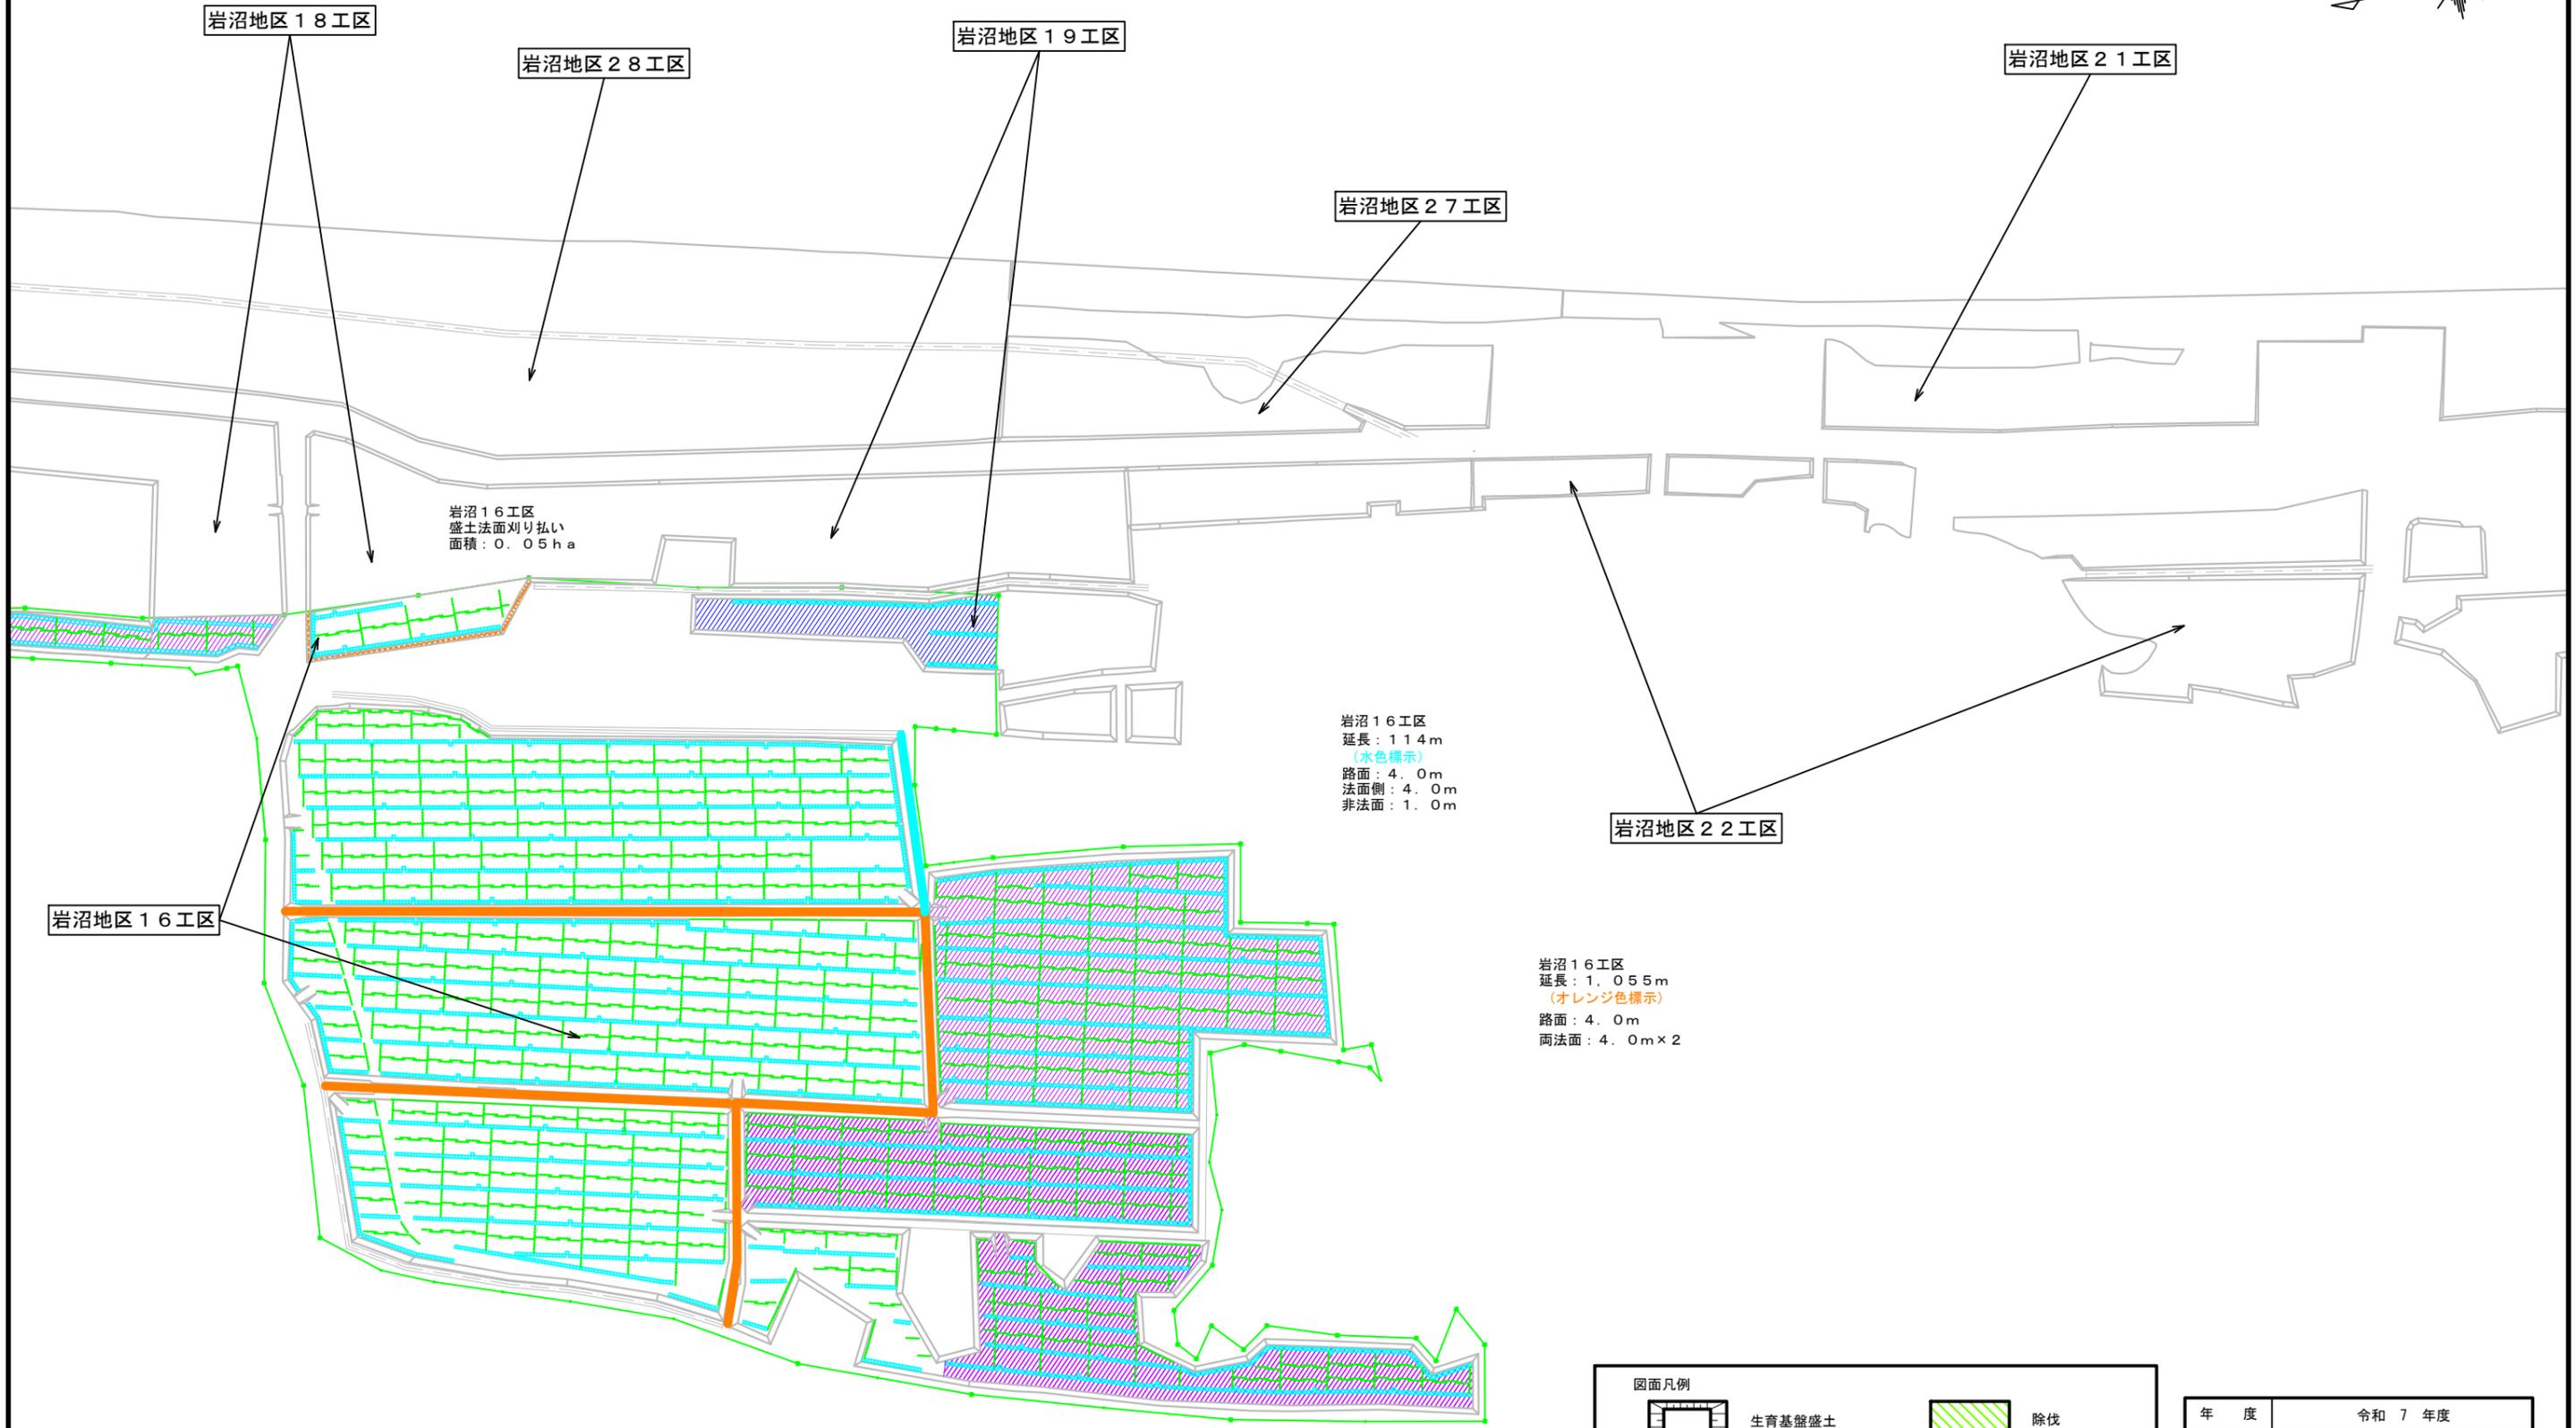

岩沼16工区
盛土法面刈り払い
面積：0.05ha

岩沼16工区
延長：114m
(水色標示)
路面：4.0m
法面側：4.0m
非法面：1.0m

岩沼16工区
延長：1,055m
(オレンジ色標示)
路面：4.0m
両法面：4.0m×2


図面凡例

	生育基盤盛土		除伐
	つる切り(前期)		盛土法面刈り払い
	つる切り(後期)		刈り払い (刈り幅ごとに色分け)
	本数調整伐		国有林境界線

年度	令和7年度	
図面名	平面図	
施工地	宮城県名取市下増田字臺林国有林89林班ほか	
工事名	保安林総合改良整備事業(名取・岩沼・互理・山元地区)	
図面番号	縮尺	A1:S=1:2,000 A3:S=1:4,000
設計者	製図者	
東北森林管理局	仙台森林管理署	

平面図

A1: S=1:2,000
A3: S=1:4,000

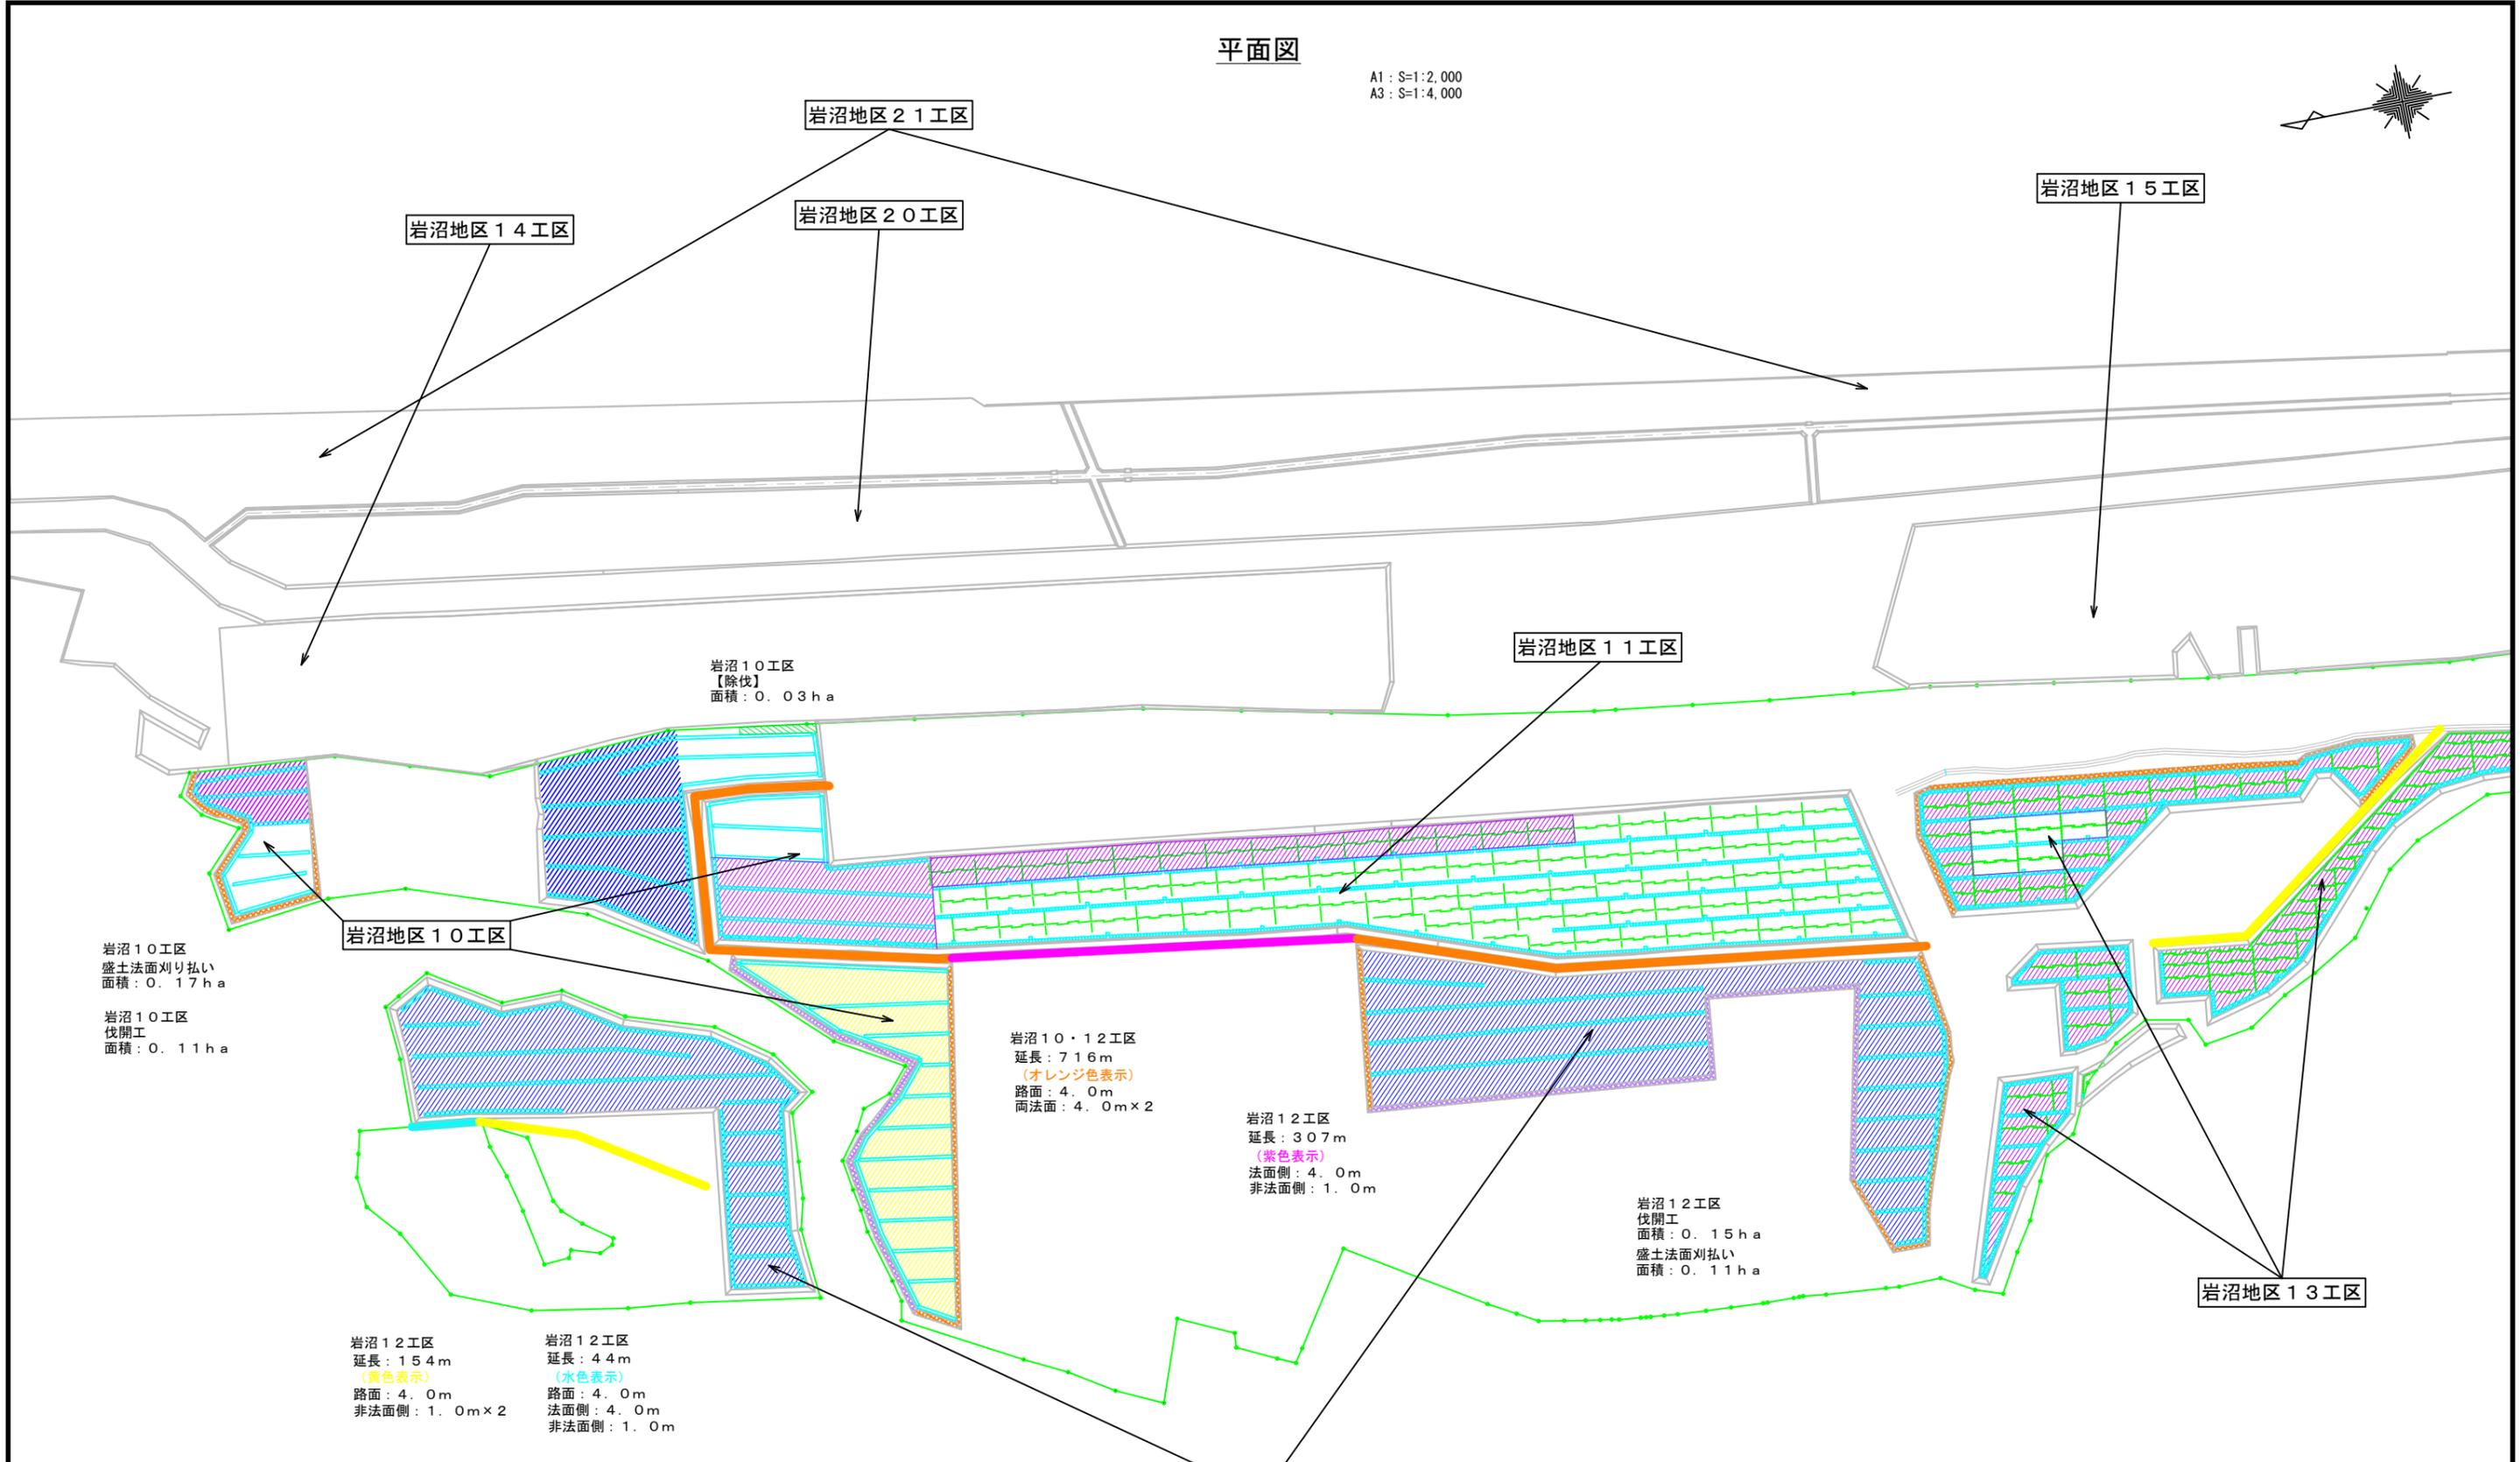

岩沼10工区
盛土法面刈り払い
面積: 0.17ha

岩沼10工区
伐開工
面積: 0.11ha

岩沼10工区
【除伐】
面積: 0.03ha

岩沼10・12工区
延長: 716m
(オレンジ色表示)
路面: 4.0m
両法面: 4.0m×2

岩沼12工区
延長: 307m
(紫色表示)
法面側: 4.0m
非法面側: 1.0m

岩沼12工区
伐開工
面積: 0.15ha
盛土法面刈り払い
面積: 0.11ha

岩沼12工区
延長: 154m
(黄色表示)
路面: 4.0m
非法面側: 1.0m×2

岩沼12工区
延長: 44m
(水色表示)
路面: 4.0m
法面側: 4.0m
非法面側: 1.0m

岩沼地区12工区




図面凡例

	生育基盤盛土		除伐
	つる切り(前期)		盛土法面刈り払い
	つる切り(後期)		刈り払い (刈り幅ごとに色分け)
	本数調整伐		国有林境界線

年度	令和7年度	
図面名	平面図	
施工地	宮城県名取市下増田字臺林国有林の林班ほか	
工事名	保安林総合改良整備事業(名取・岩沼・亶理・山元地区)	
図面番号	縮尺	A1: S=1:2,000 A3: S=1:4,000
設計者	製図者	
東北森林管理局		仙台森林管理署

平面図

A1 : S=1:2,000
A3 : S=1:4,000

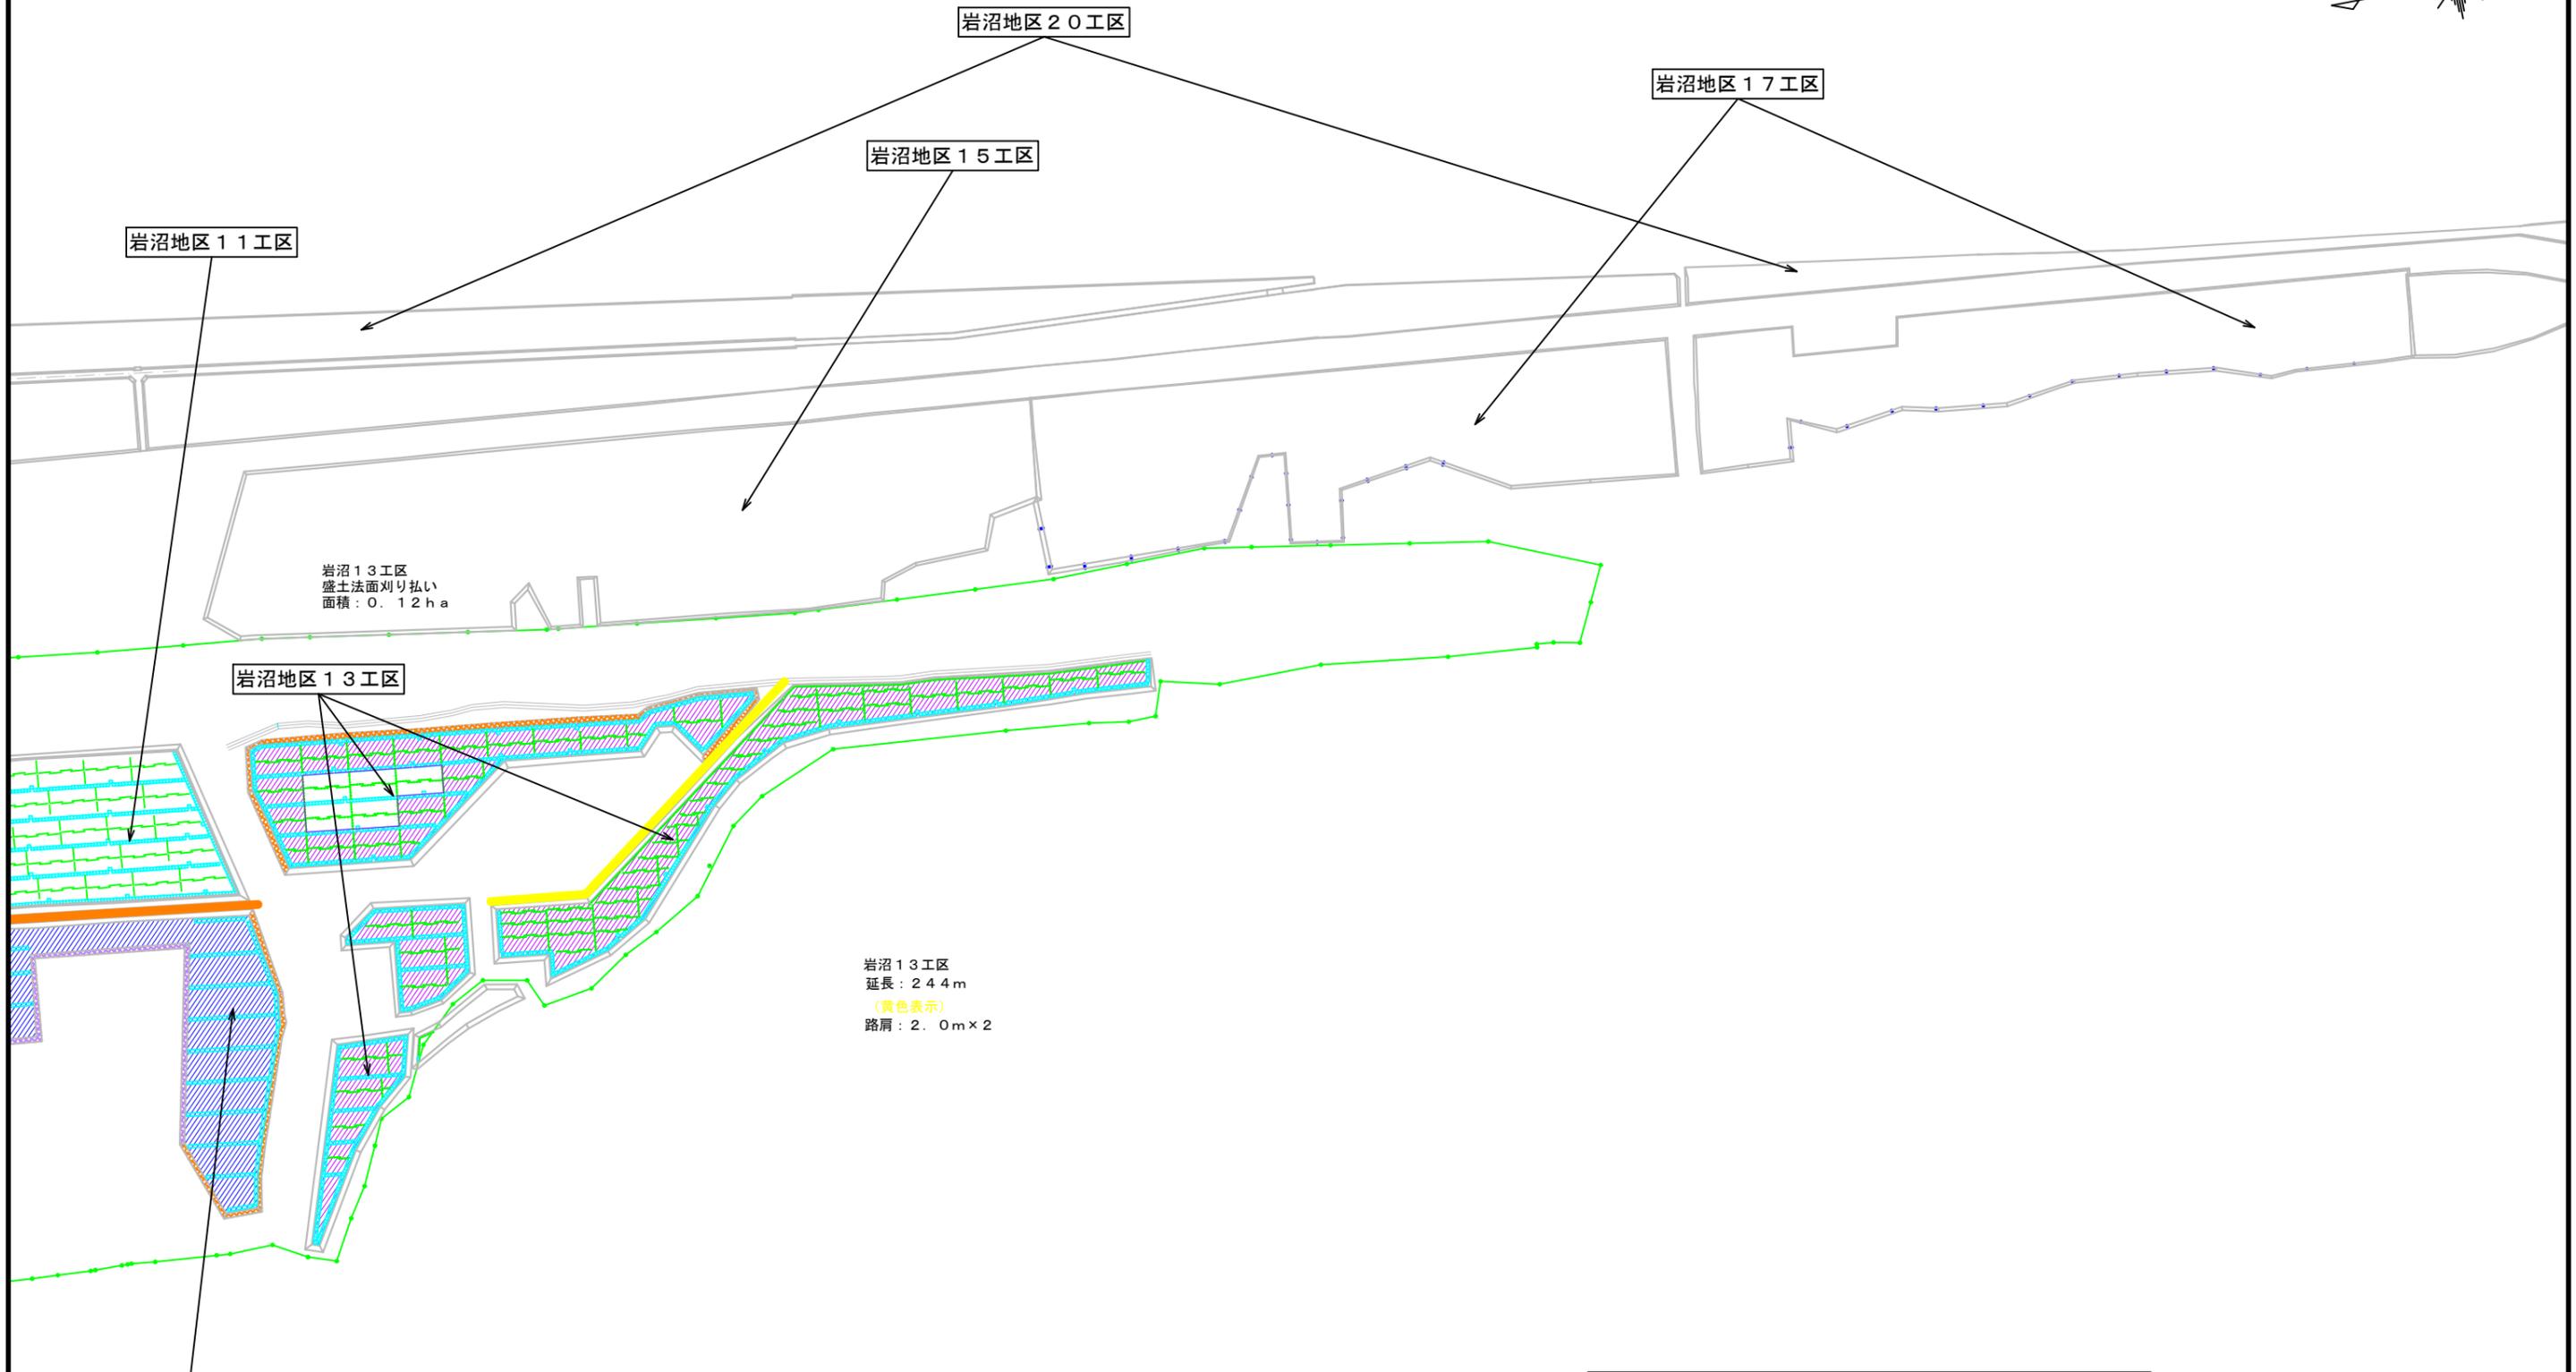

岩沼13工区
盛土法面刈り払い
面積：0.12ha

岩沼13工区
延長：244m
(黄色表示)
路肩：2.0m×2


図面凡例

	生育基盤盛土		除伐
	つる切り(前期)		盛土法面刈り払い
	つる切り(後期)		刈り払い (刈り幅ごとに色分け)
	本数調整伐		国有林境界線

年度	令和7年度	
図面名	平面図	
施工地	宮城県名取市下増田字臺林国有林09林班ほか	
工事名	保安林総合改良整備事業(名取・岩沼・亶理・山元地区)	
図面番号	縮尺	A1:S=1:2,000 A3:S=1:4,000
設計者	製図者	
東北森林管理局	仙台森林管理署	

平面図

A1 : S=1:2,000
A3 : S=1:4,000

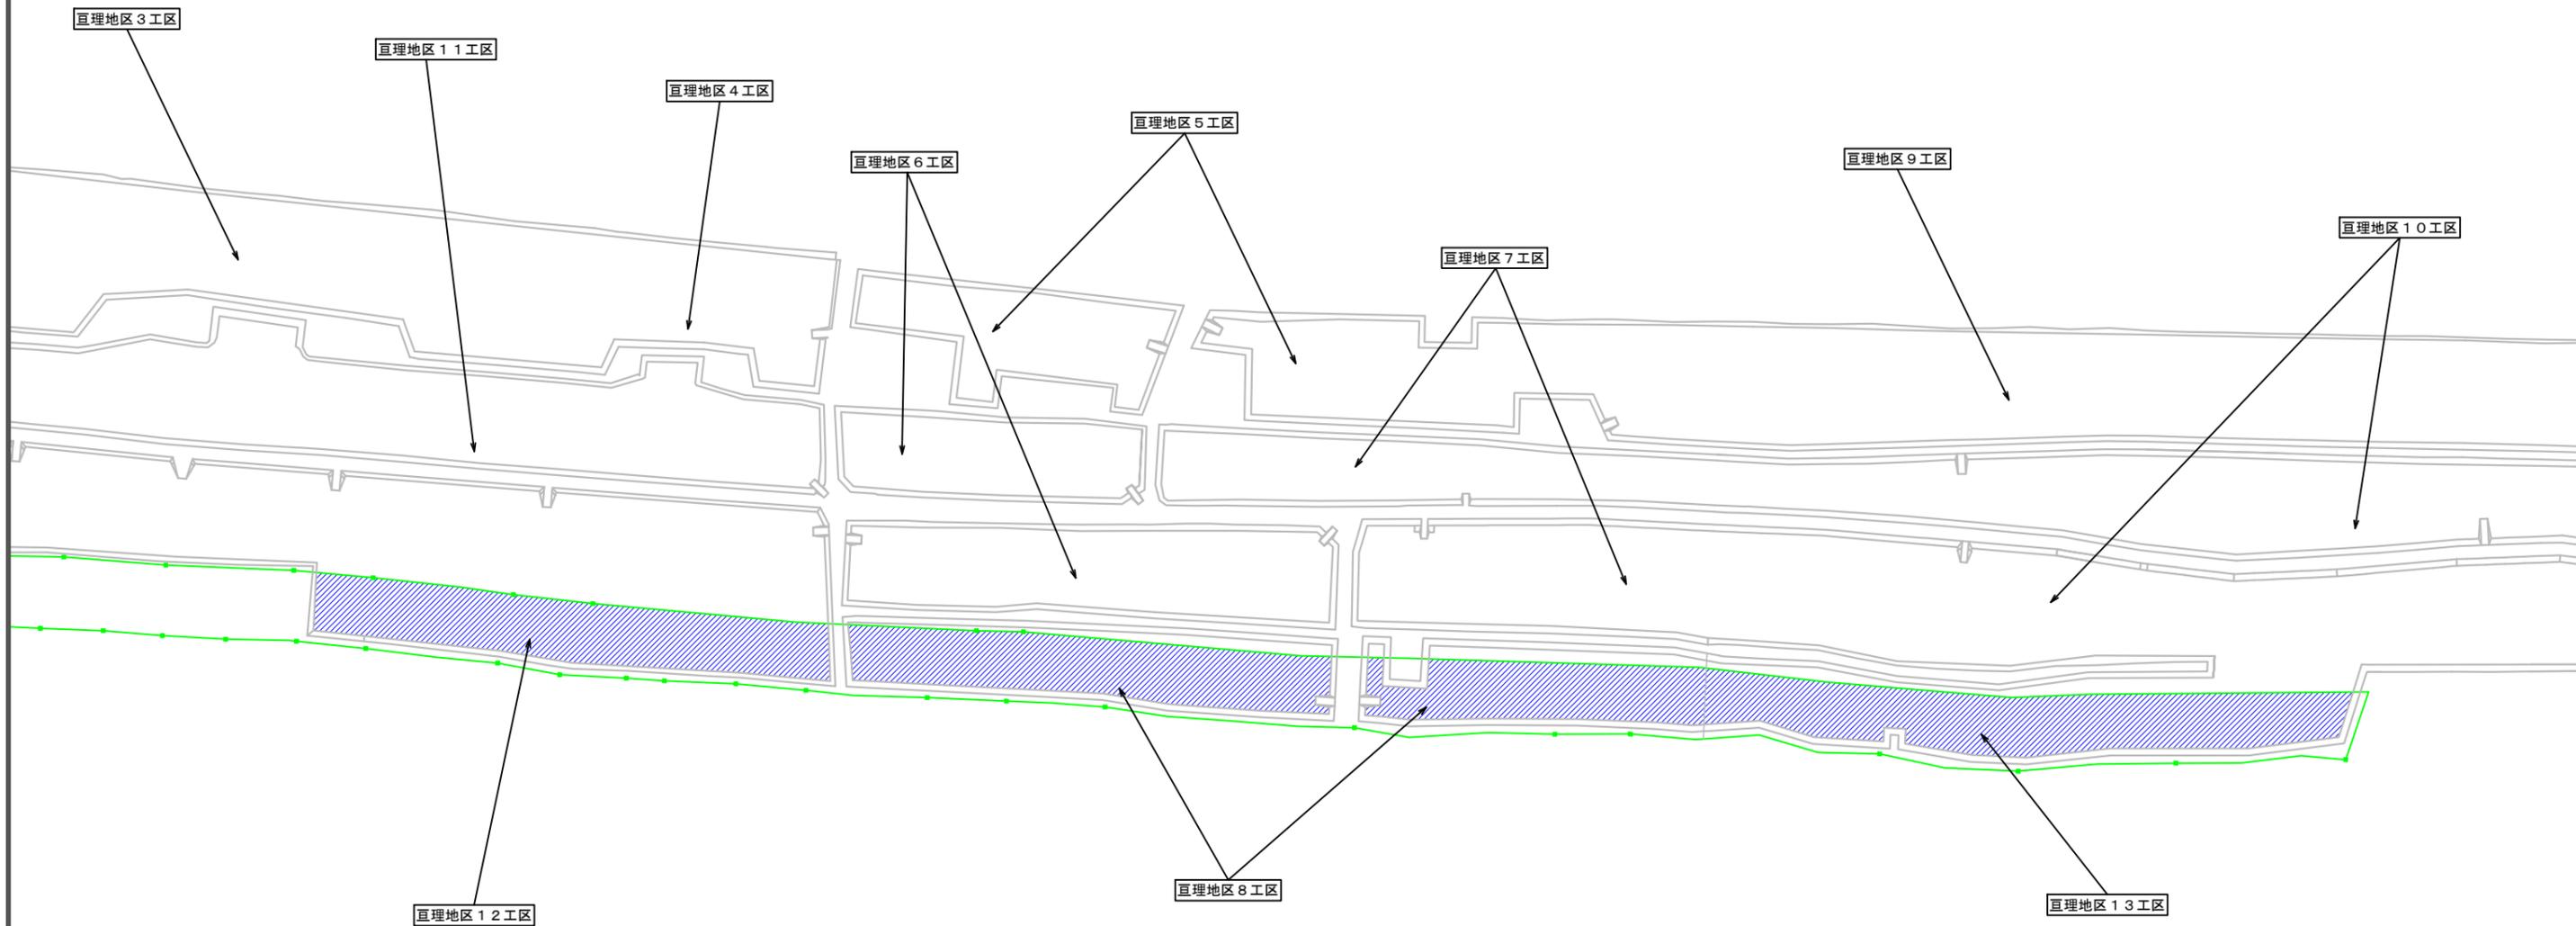

	生育基盤盛土		除伐
	つる切り(前期)		盛土法面刈り払い
	つる切り(後期)		刈り払い (刈り幅ごとに色分け)
	本数調整伐		国有林境界線

年度	令和 7 年度	
図面名	平面図	
施工地	宮城県名取市下増田字臺林国有林89林班ほか	
工事名	保安林総合改良整備事業(名取・岩沼・亶理・山元地区)	
図面番号	縮尺	A1:S=1:2,000 A3:S=1:4,000
設計者	製図者	
東北森林管理局	仙台森林管理署	

平面図

A1 : S=1:2,000
A3 : S=1:4,000




巨理地区9工区

巨理地区10工区

巨理地区10工区

巨理地区16工区

巨理地区14工区

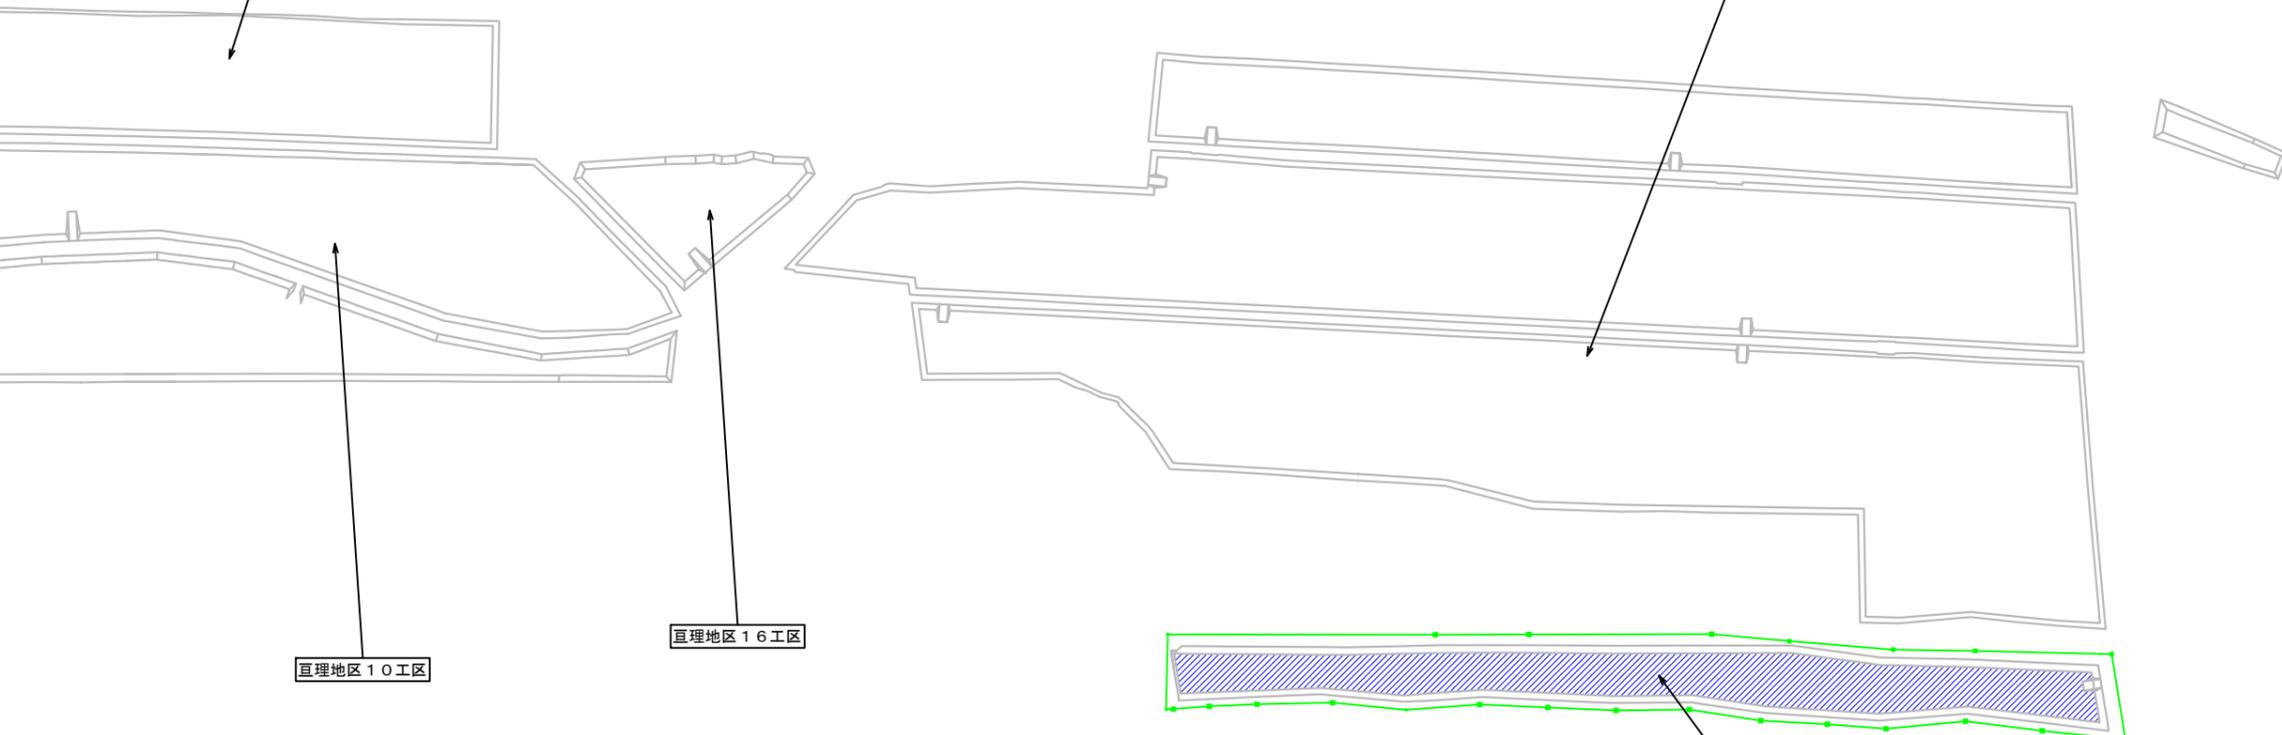

0m 20m 100m 200m


図面凡例

	生育基盤盛土		除伐
	つる切り(前期)		盛土法面刈り払い
	つる切り(後期)		刈り払い (刈り幅ごとに色分け)
	本数調整伐		国有林境界線

年度	令和 7 年度	
図面名	平面図	
施工地	宮城県名取市下増田字臺林国有林89林班ほか	
工事名	保安林総合改良整備事業(名取・岩沼・巨理・山元地区)	
図面番号	縮尺	A1:S=1:2,000 A3:S=1:4,000
設計者	製図者	
東北森林管理局		仙台森林管理署

平面図

A1:S=1:2,000
A3:S=1:4,000

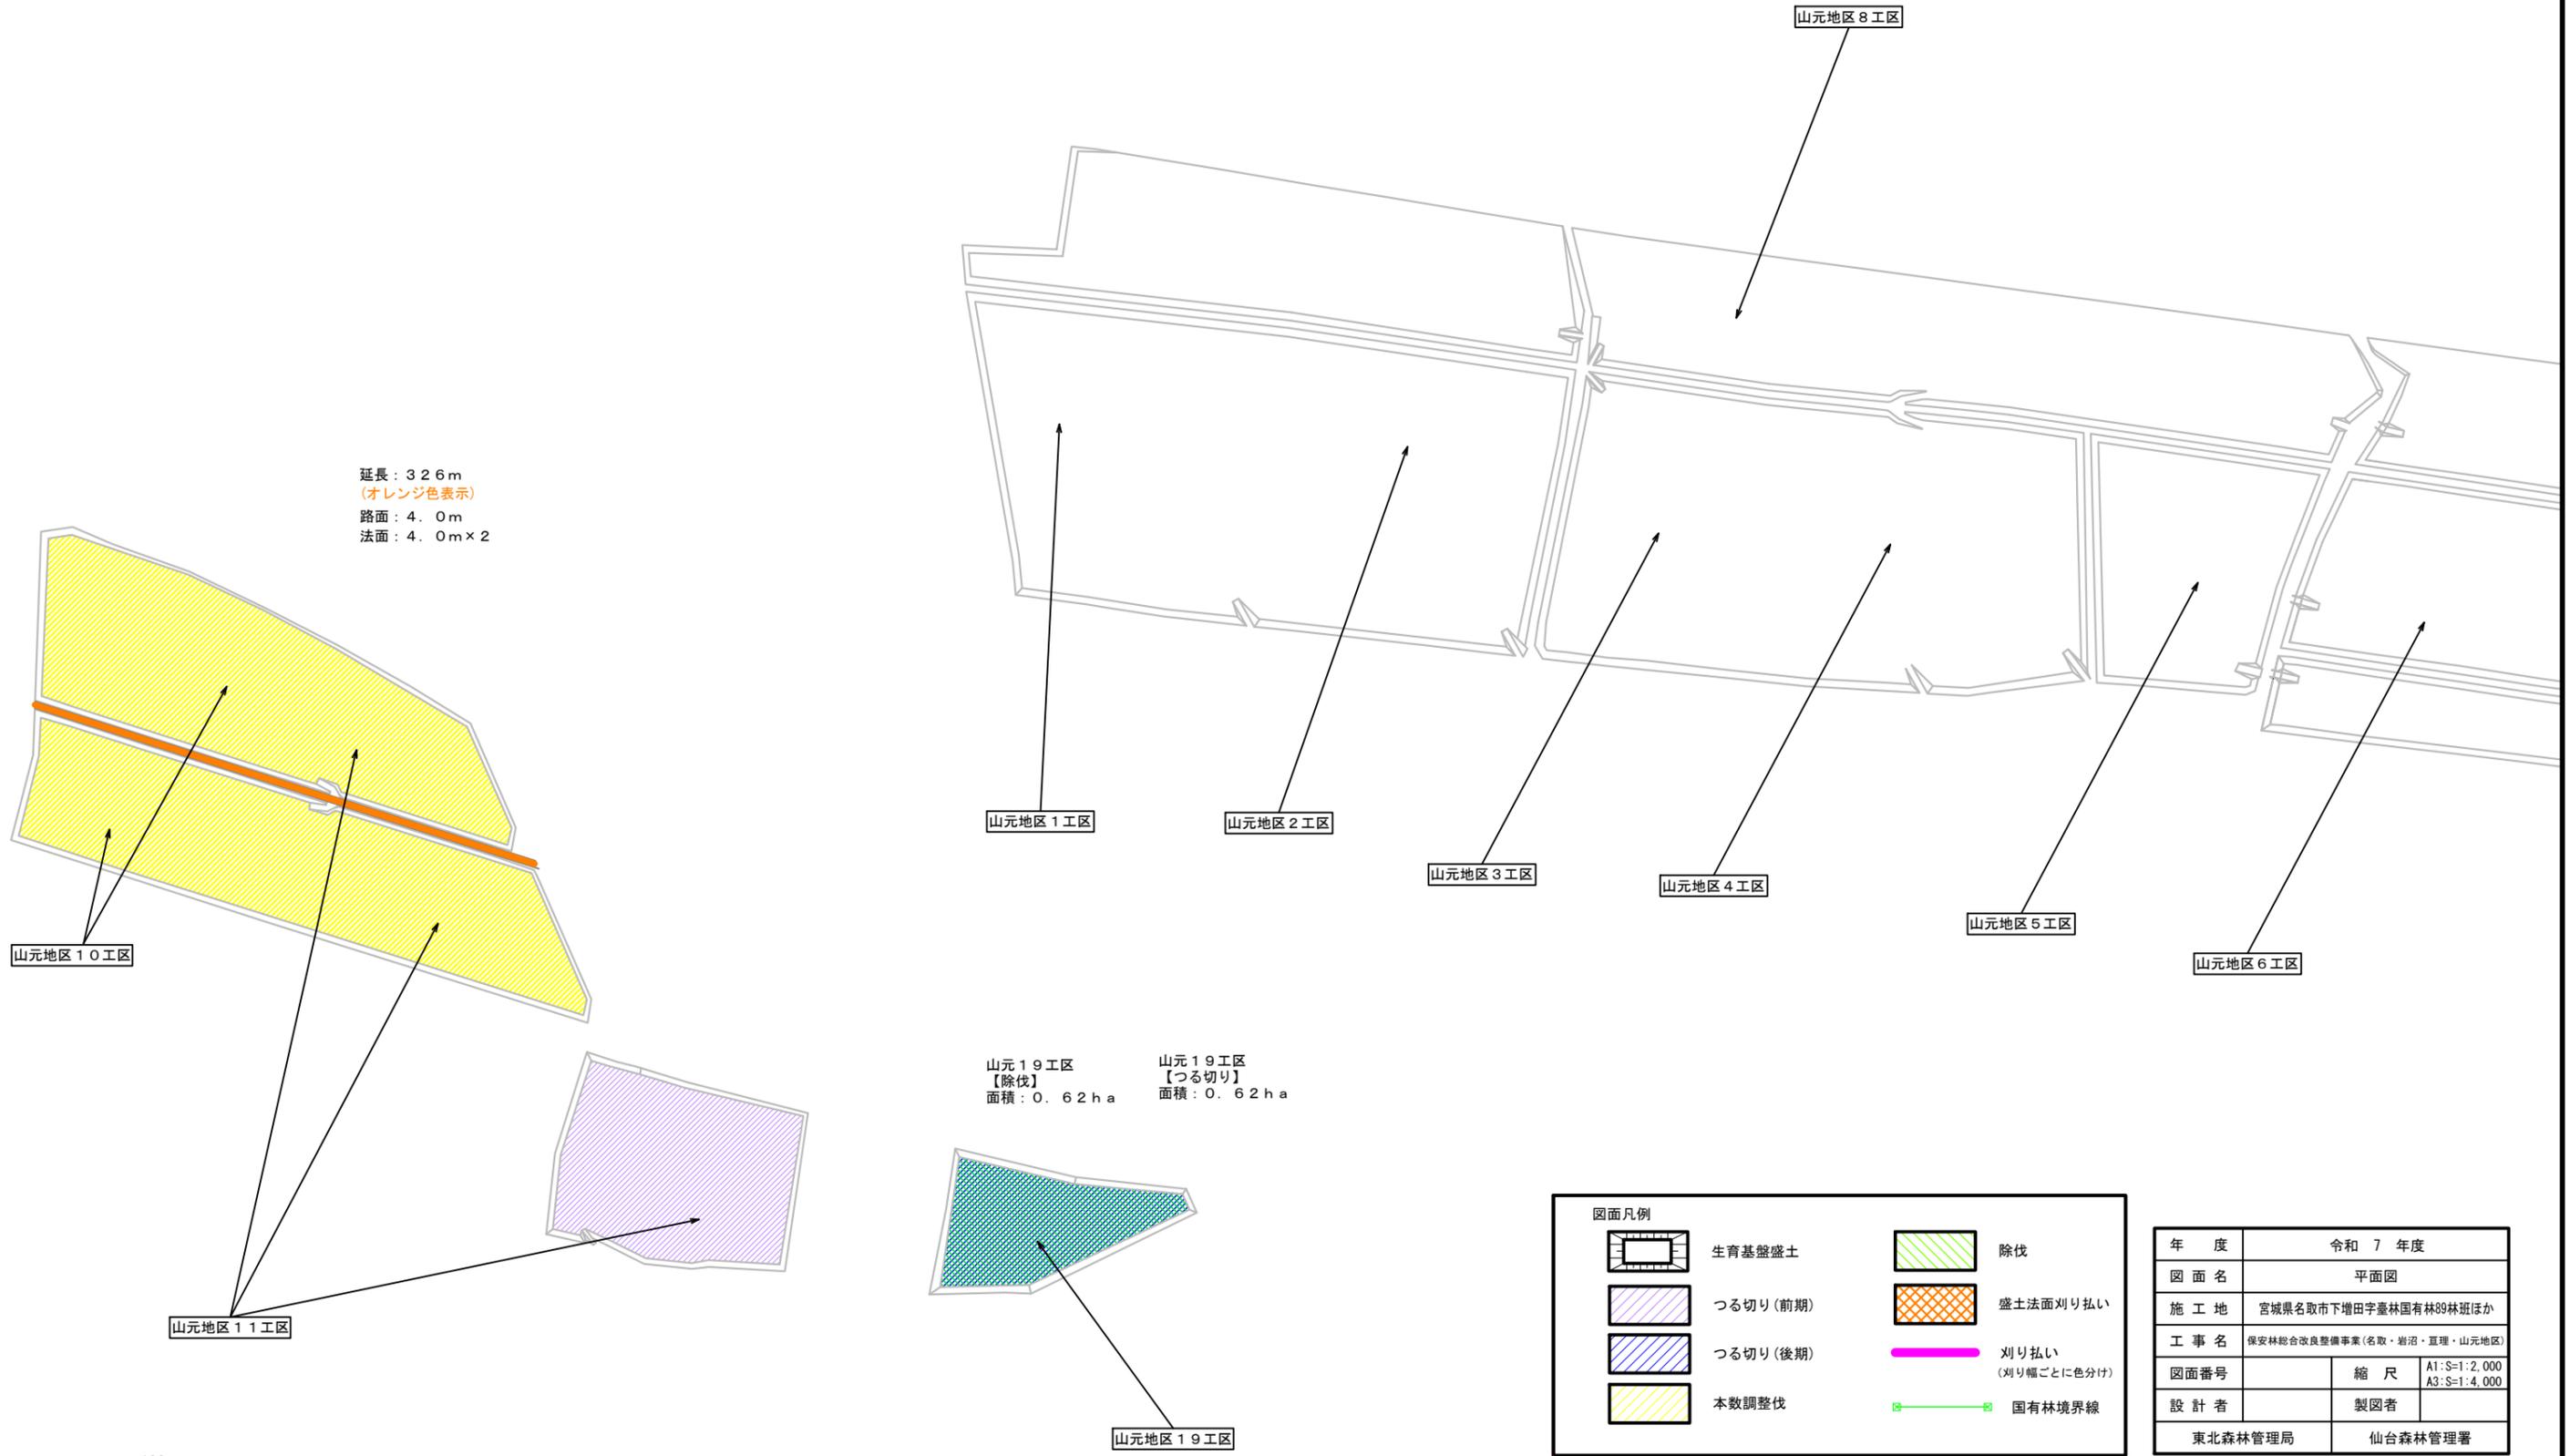

延長：326m
(オレンジ色表示)
路面：4.0m
法面：4.0m×2

山元地区 1 工区

山元地区 2 工区

山元地区 3 工区

山元地区 4 工区

山元地区 5 工区

山元地区 6 工区

山元地区 10 工区

山元地区 11 工区


山元 19 工区
【除伐】
面積：0.62ha

山元 19 工区
【つる切り】
面積：0.62ha

山元地区 19 工区

図面凡例


	生育基盤盛土		除伐
	つる切り(前期)		盛土法面刈り払い
	つる切り(後期)		刈り払い (刈り幅ごとに色分け)
	本数調整伐		国有林境界線

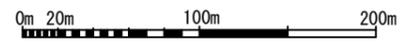

年度	令和 7 年度	
図面名	平面図	
施工地	宮城県名取市下増田字臺林国有林89林班ほか	
工事名	保安林総合改良整備事業(名取・岩沼・亶理・山元地区)	
図面番号	縮尺	A1:S=1:2,000 A3:S=1:4,000
設計者	製図者	
東北森林管理局		仙台森林管理署

平面図

A1:S=1:2,000
A3:S=1:4,000

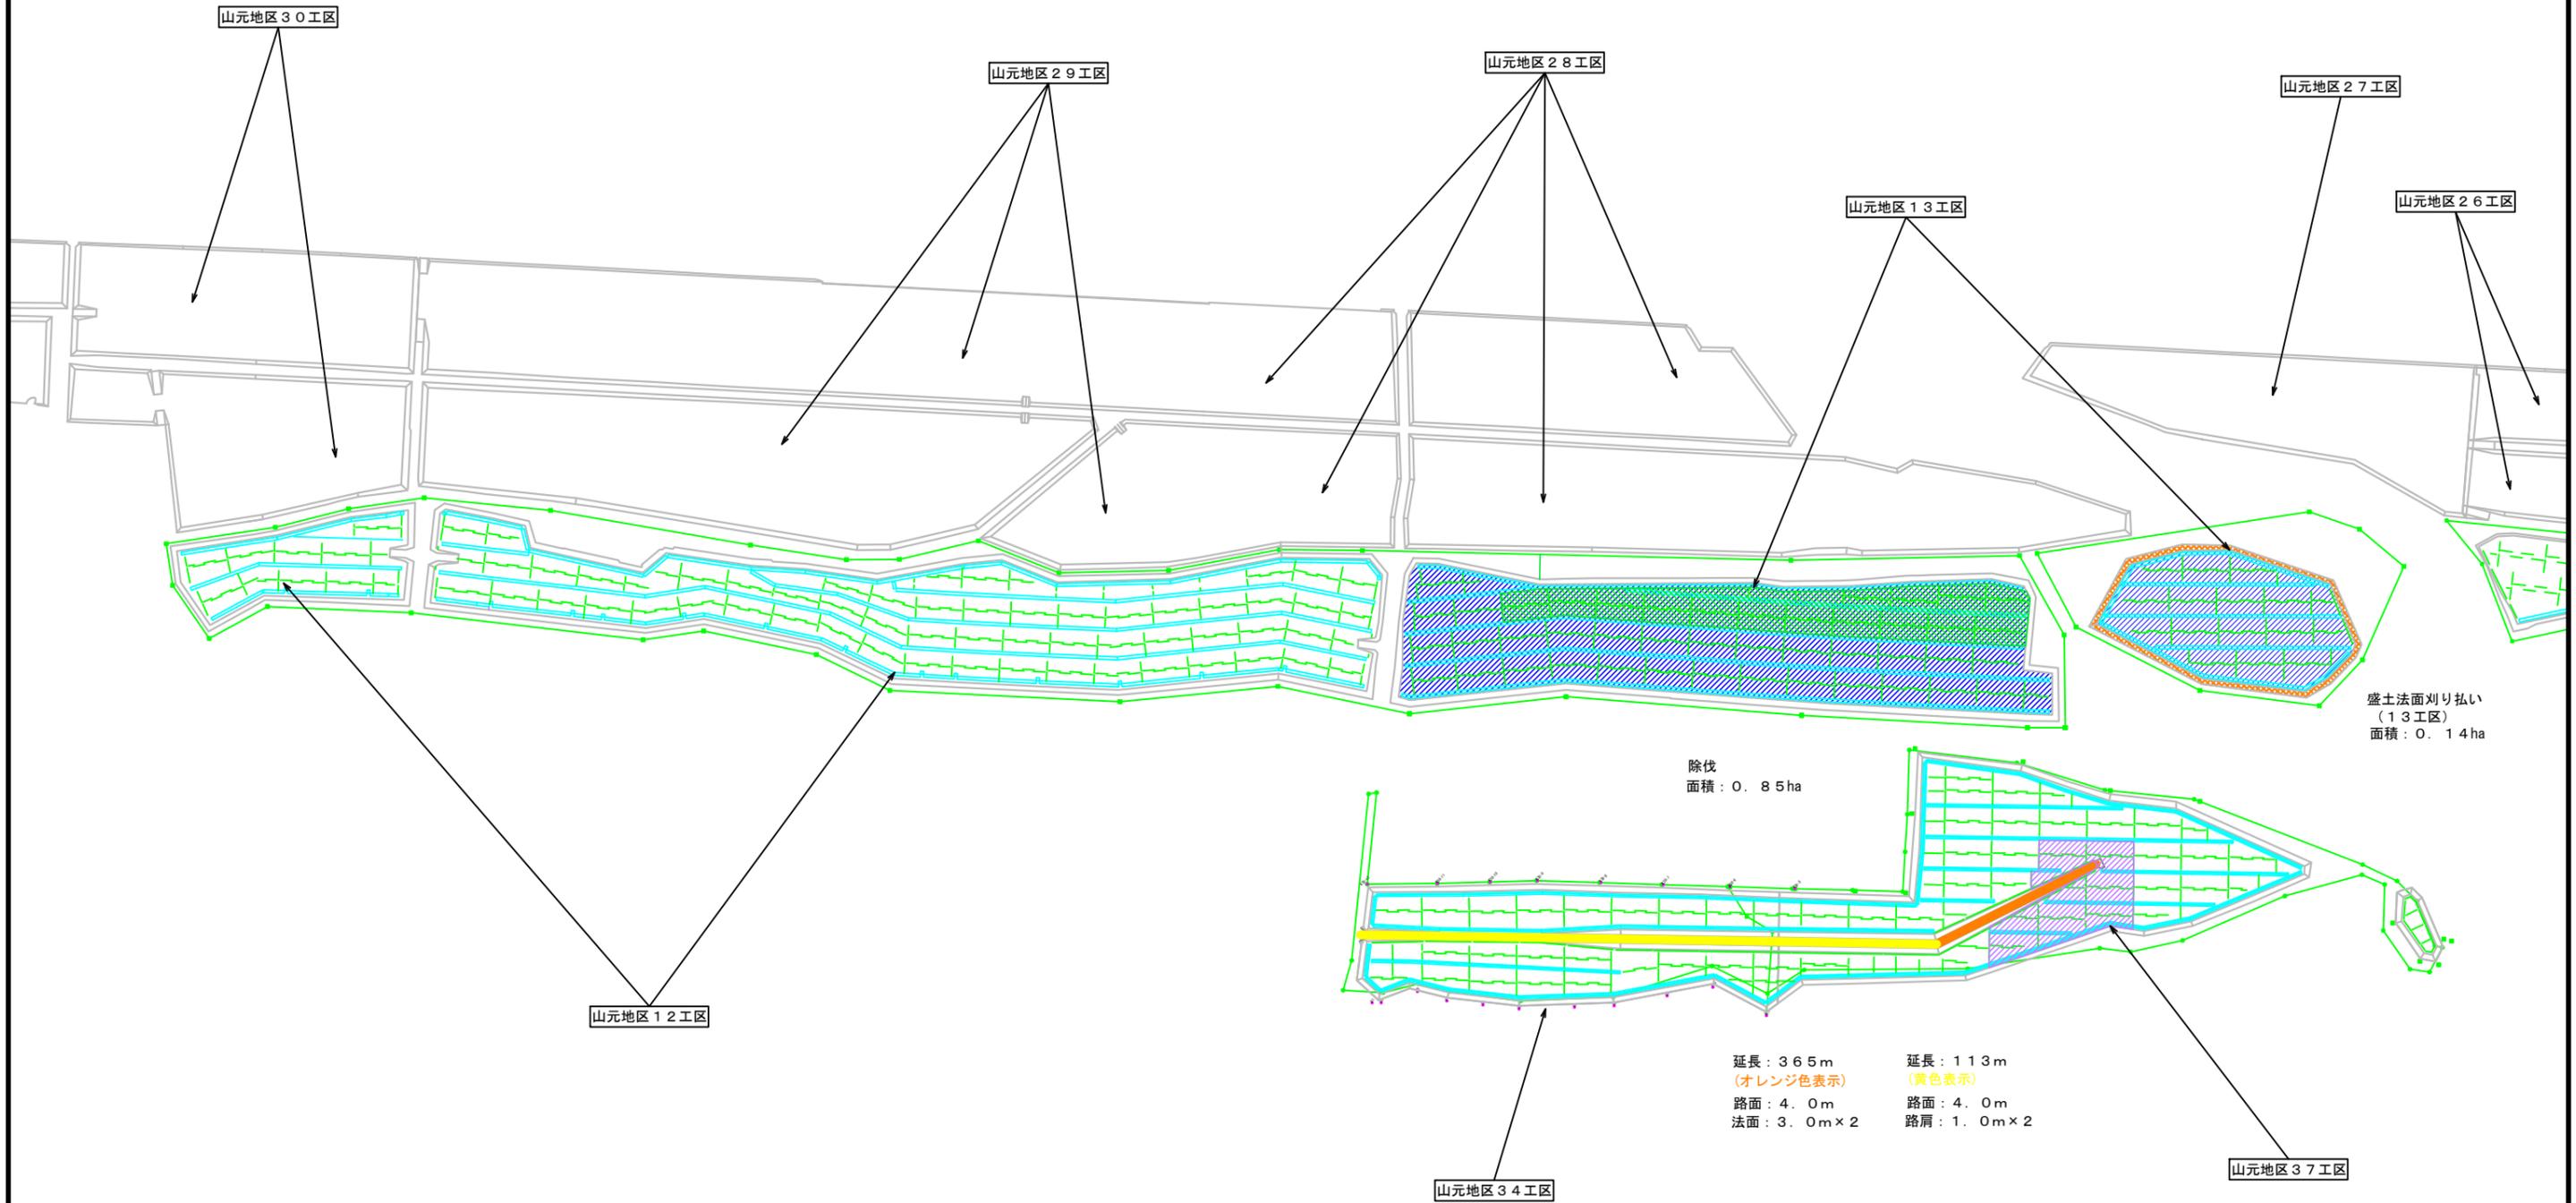


盛土法面刈り払い
(13工区)
面積：0.14ha

除伐
面積：0.85ha

延長：365m
(オレンジ色表示)
路面：4.0m
法面：3.0m×2

延長：113m
(黄色表示)
路面：4.0m
路肩：1.0m×2

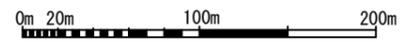


図面凡例

	生育基盤盛土		除伐
	つる切り(前期)		盛土法面刈り払い
	つる切り(後期)		刈り払い (刈り幅ごとに色分け)
	本数調整伐		国有林境界線

年度	令和7年度	
図面名	平面図	
施工地	宮城県名取市下増田字豪林国有林89林班ほか	
工事名	保安林総合改良整備事業(名取・岩沼・亶理・山元地区)	
図面番号	縮尺	A1:S=1:2,000 A3:S=1:4,000
設計者	製図者	
東北森林管理局	仙台森林管理署	

平面図

A1:S=1:2,000
A3:S=1:4,000

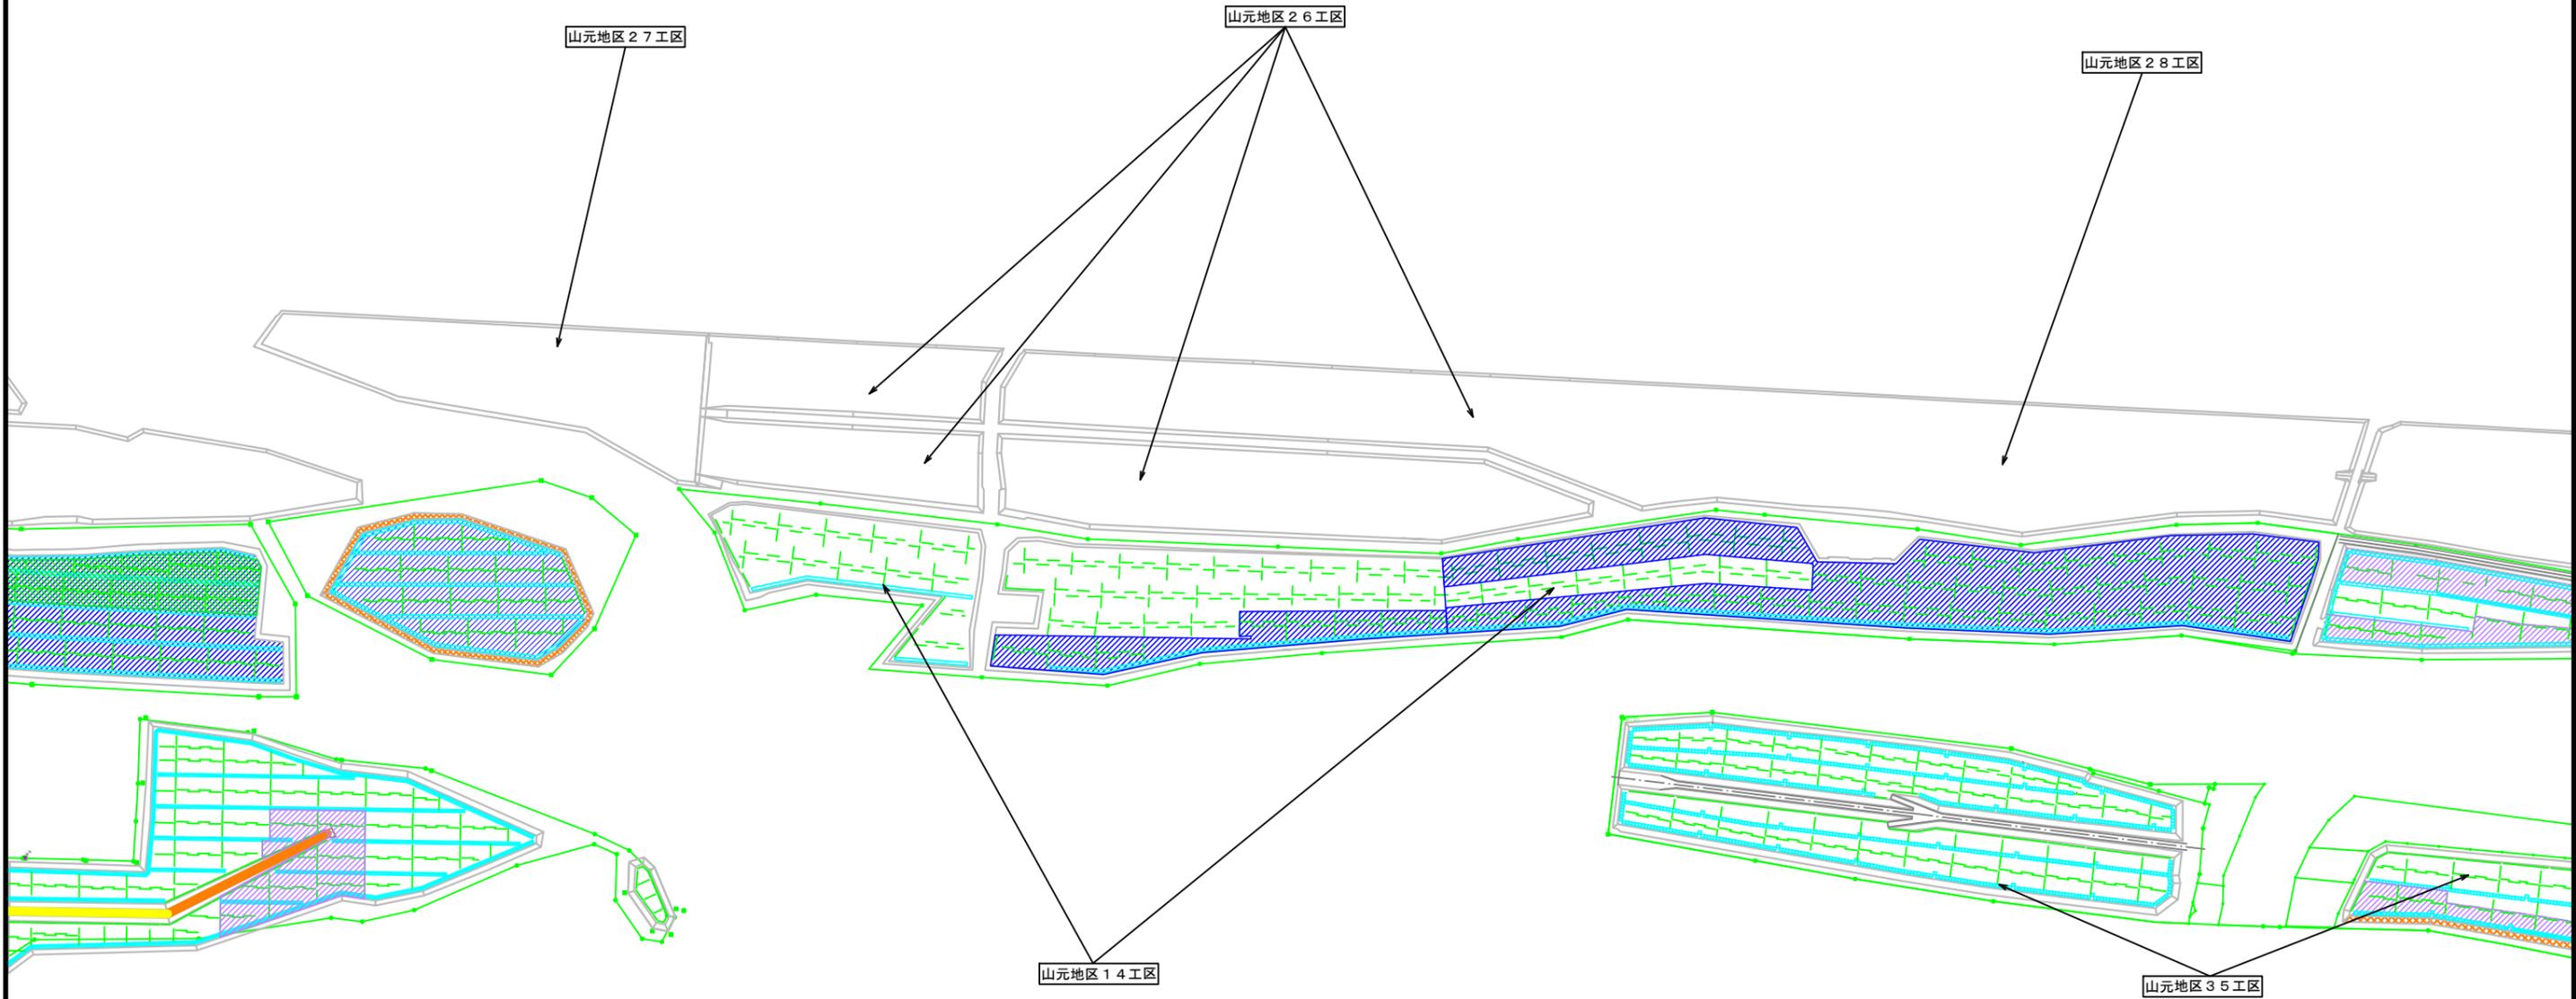


図面凡例

	生育基盤盛土		除伐
	つる切り(前期)		盛土法面刈り払い
	つる切り(後期)		刈り払い (刈り幅ごとに色分け)
	本数調整伐		国有林境界線

年度	令和 7 年度	
図面名	平面図	
施工地	宮城県名取市下増田字豪林国有林89林班ほか	
工事名	保安林総合改良整備事業(名取・岩沼・亶理・山元地区)	
図面番号	縮尺	A1:S=1:2,000 A3:S=1:4,000
設計者	製図者	
東北森林管理局	仙台森林管理署	

平面図

A1:S=1:2,000
A3:S=1:4,000

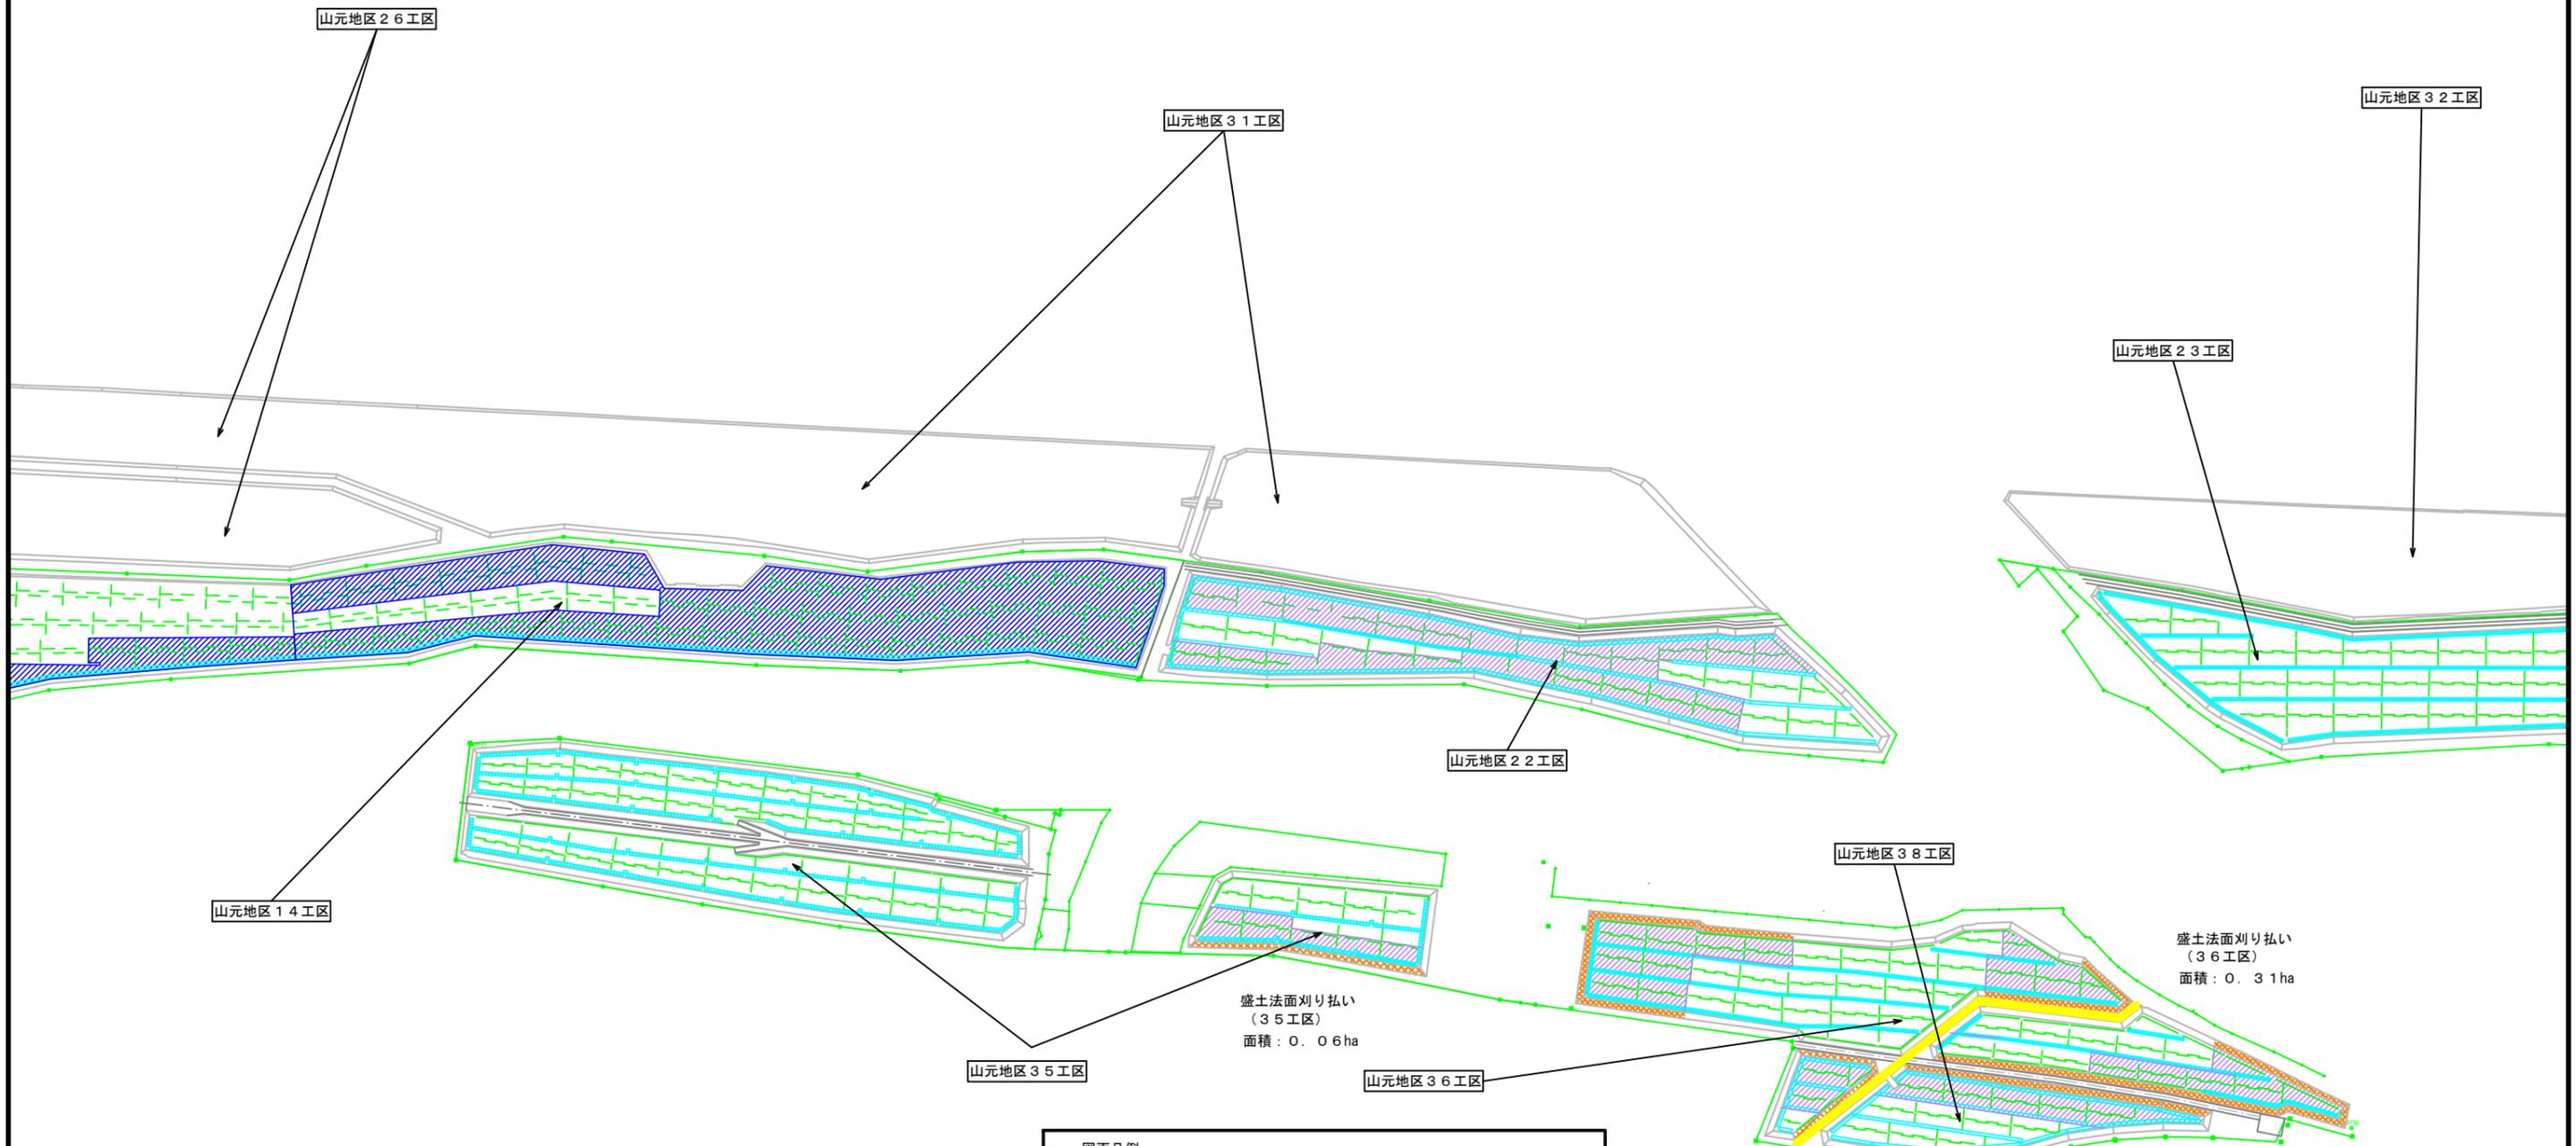


盛土法面刈り払い
(36工区)
面積: 0.31ha

盛土法面刈り払い
(35工区)
面積: 0.06ha

延長: 262m
(黄色表示)
路面: 4.0m
路肩: 1.0m x 2

盛土法面刈り払い
(38工区)
面積: 0.12ha

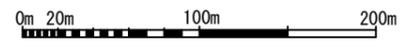


図面凡例

	生育基盤盛土		除伐
	つる切り(前期)		盛土法面刈り払い
	つる切り(後期)		刈り払い (刈り幅ごとに色分け)
	本数調整伐		国有林境界線

年度	令和 7 年度	
図面名	平面図	
施工地	宮城県名取市下増田字臺林国有林の林班ほか	
工事名	保安林総合改良整備事業(名取・岩沼・亶理・山元地区)	
図面番号	縮尺	A1:S=1:2,000 A3:S=1:4,000
設計者	製図者	
東北森林管理局		仙台森林管理署

平面図

A1:S=1:2,000
A3:S=1:4,000

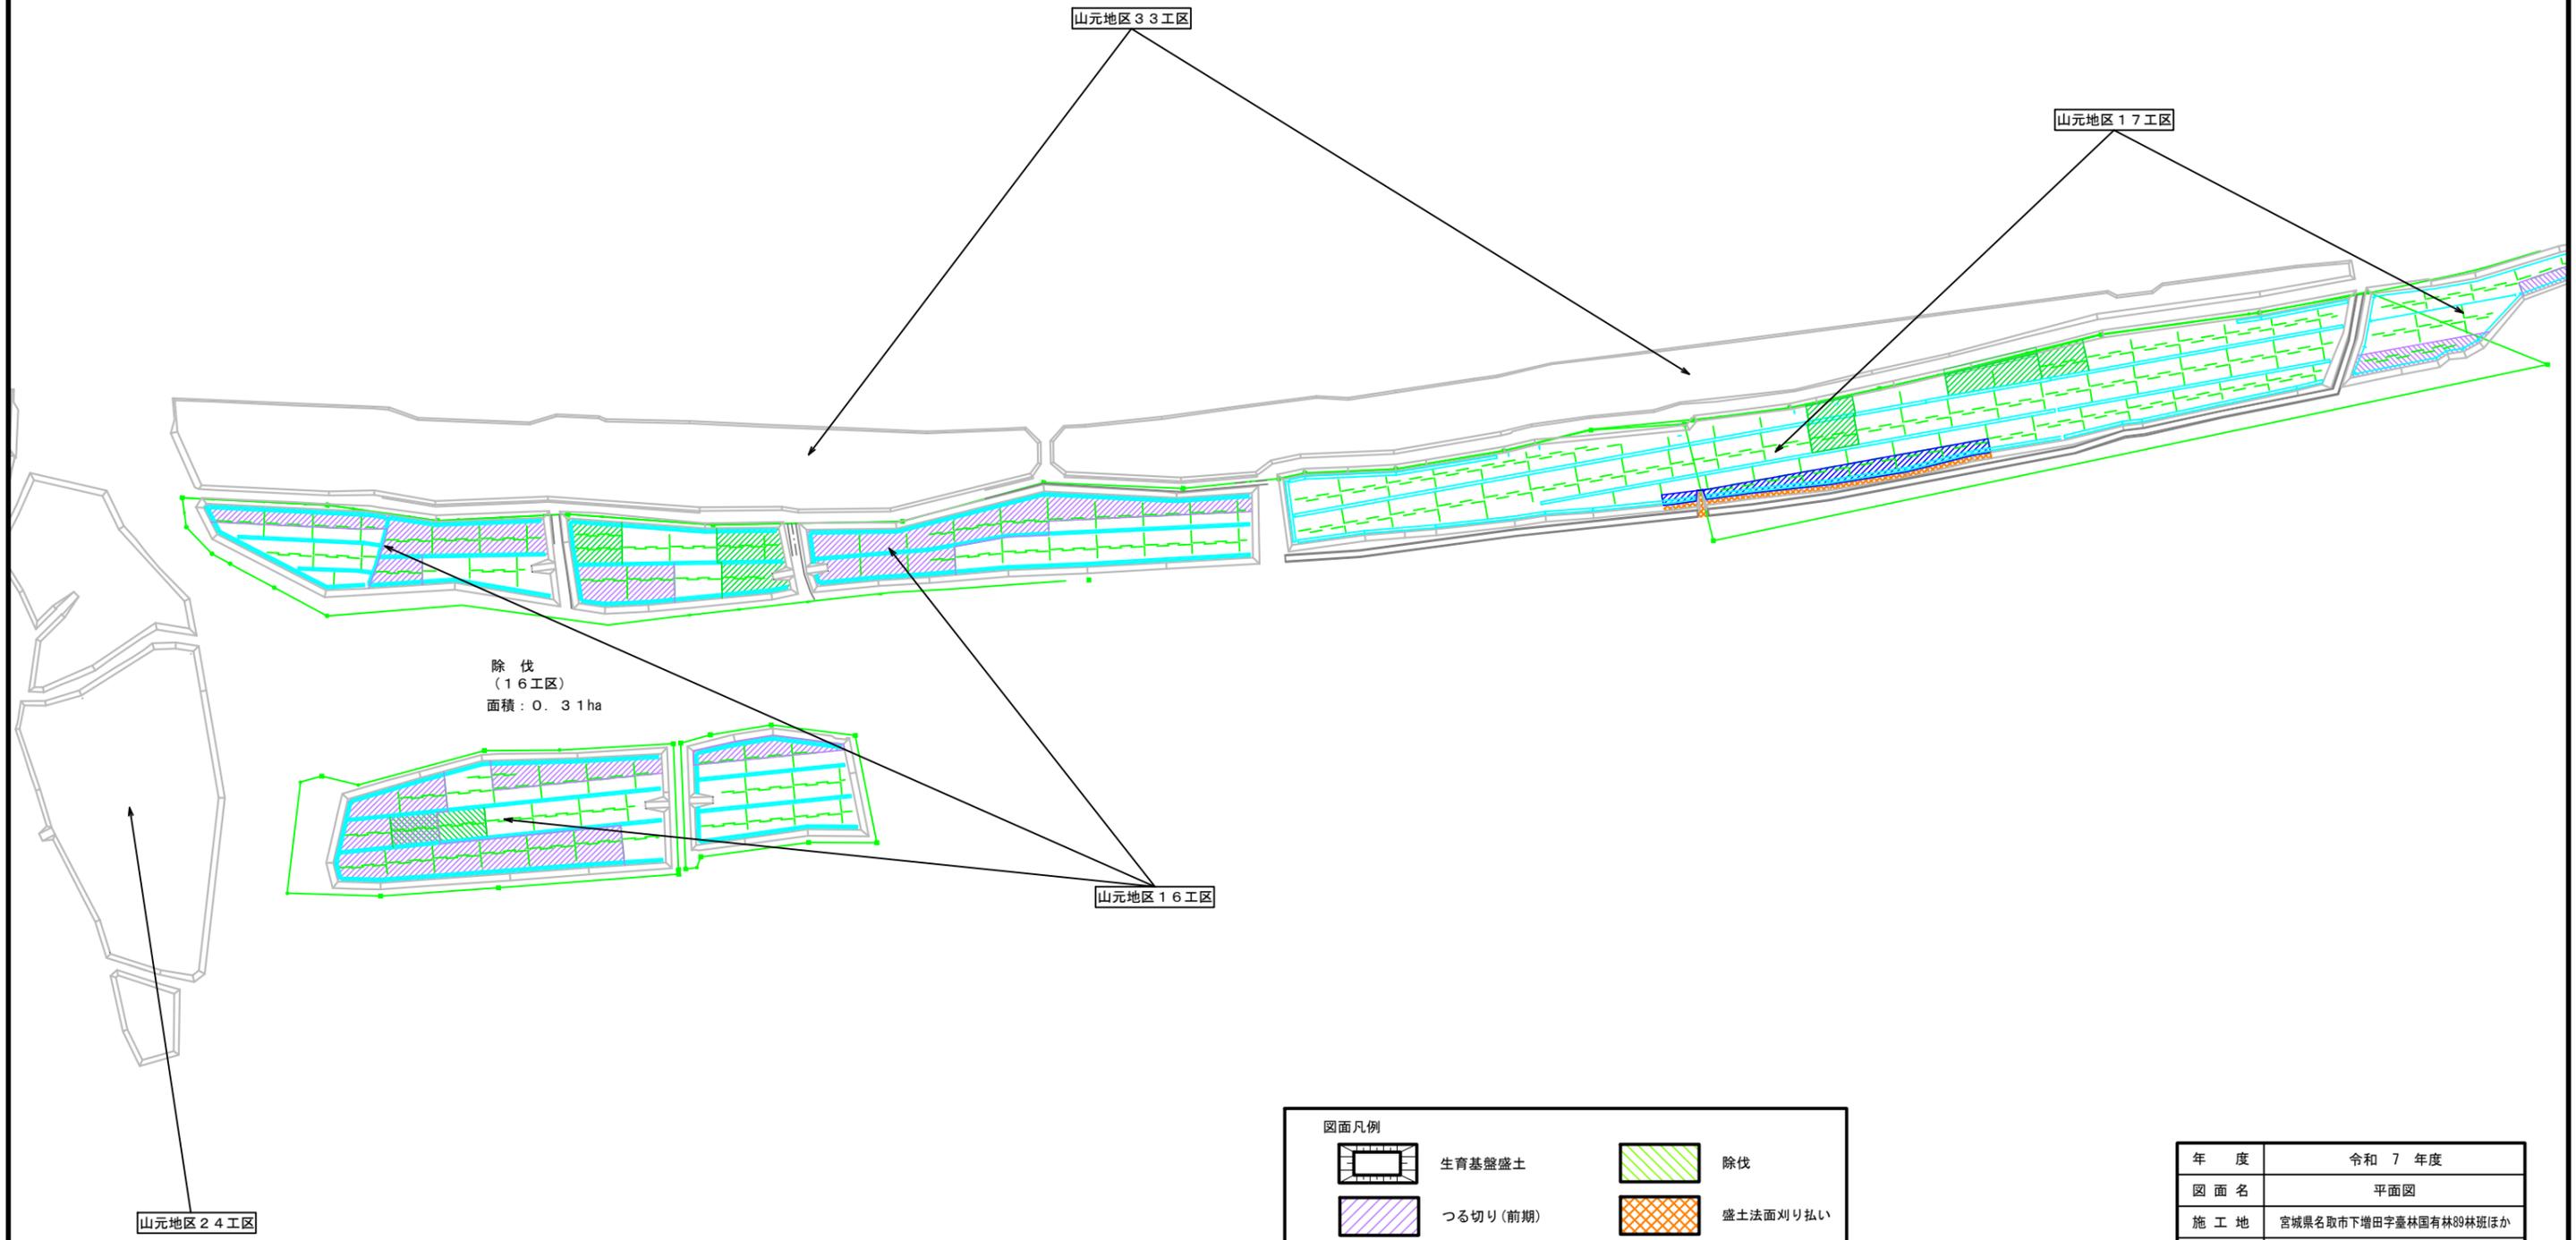

除伐
(16工区)
面積: 0.31ha

図面凡例



	生育基盤盛土		除伐
	つる切り(前期)		盛土法面刈り払い
	つる切り(後期)		刈り払い (刈り幅ごとに色分け)
	本数調整伐		国有林境界線

年度	令和 7 年度	
図面名	平面図	
施工地	宮城県名取市下増田字豪林国有林89林班ほか	
工事名	保安林総合改良整備事業(名取・岩沼・亶理・山元地区)	
図面番号	縮尺	A1:S=1:2,000 A3:S=1:4,000
設計者	製図者	
東北森林管理局		仙台森林管理署

0m 20m 100m 200m

平面図

A1:S=1:2,000
A3:S=1:4,000

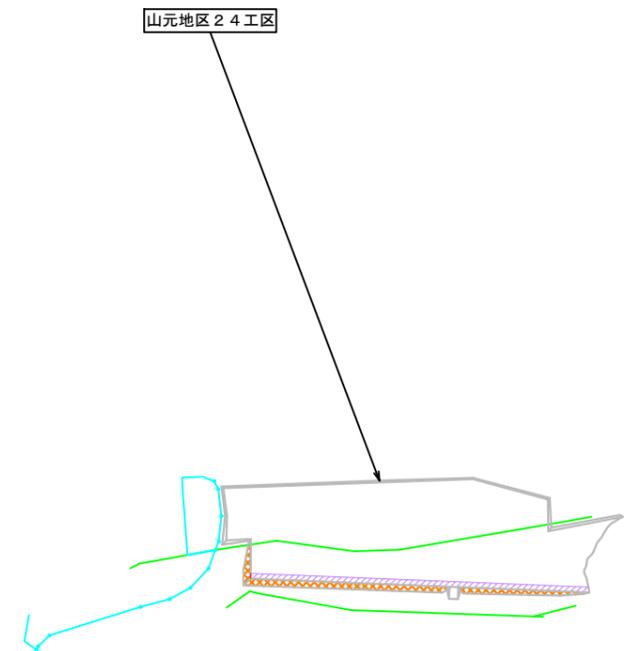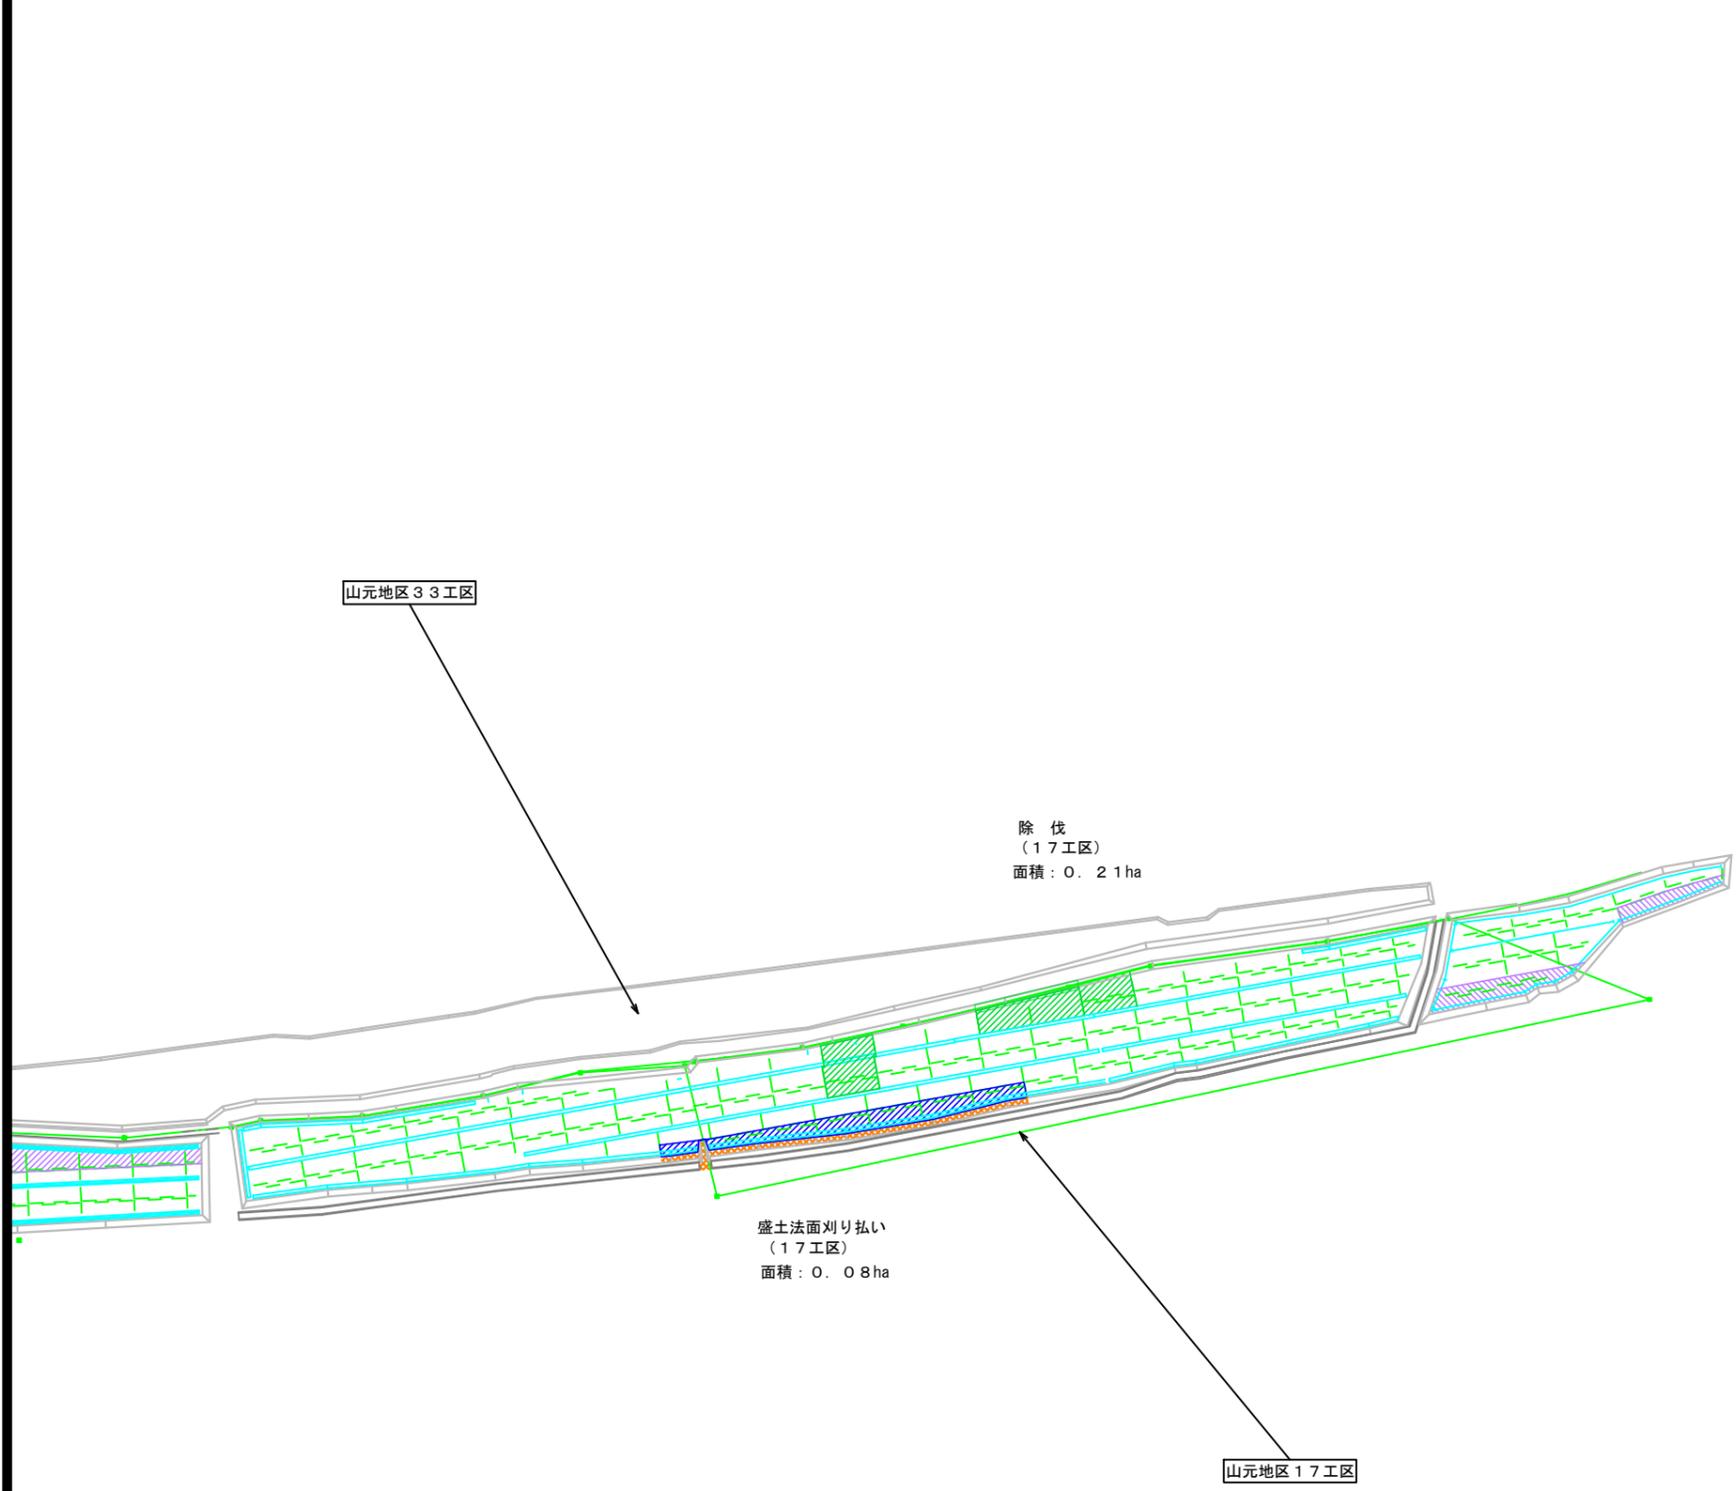

盛土法面刈り払い
(24工区)
面積: 0.07ha



図面凡例

	生育基盤盛土		除伐
	つる切り(前期)		盛土法面刈り払い
	つる切り(後期)		刈り払い (刈り幅ごとに色分け)
	本数調整伐		国有林境界線

年 度	令和 7 年度	
図 面 名	平面図	
施 工 地	宮城県名取市下増田字豪林国有林89林班ほか	
工 事 名	保安林総合改良整備事業(名取・岩沼・亶理・山元地区)	
図面番号	縮 尺	A1:S=1:2,000 A3:S=1:4,000
設 計 者	製 図 者	
東北森林管理局		仙台森林管理署