



湯殿山地区(R7地すべり調査業務
位置図 縮尺1/50,000

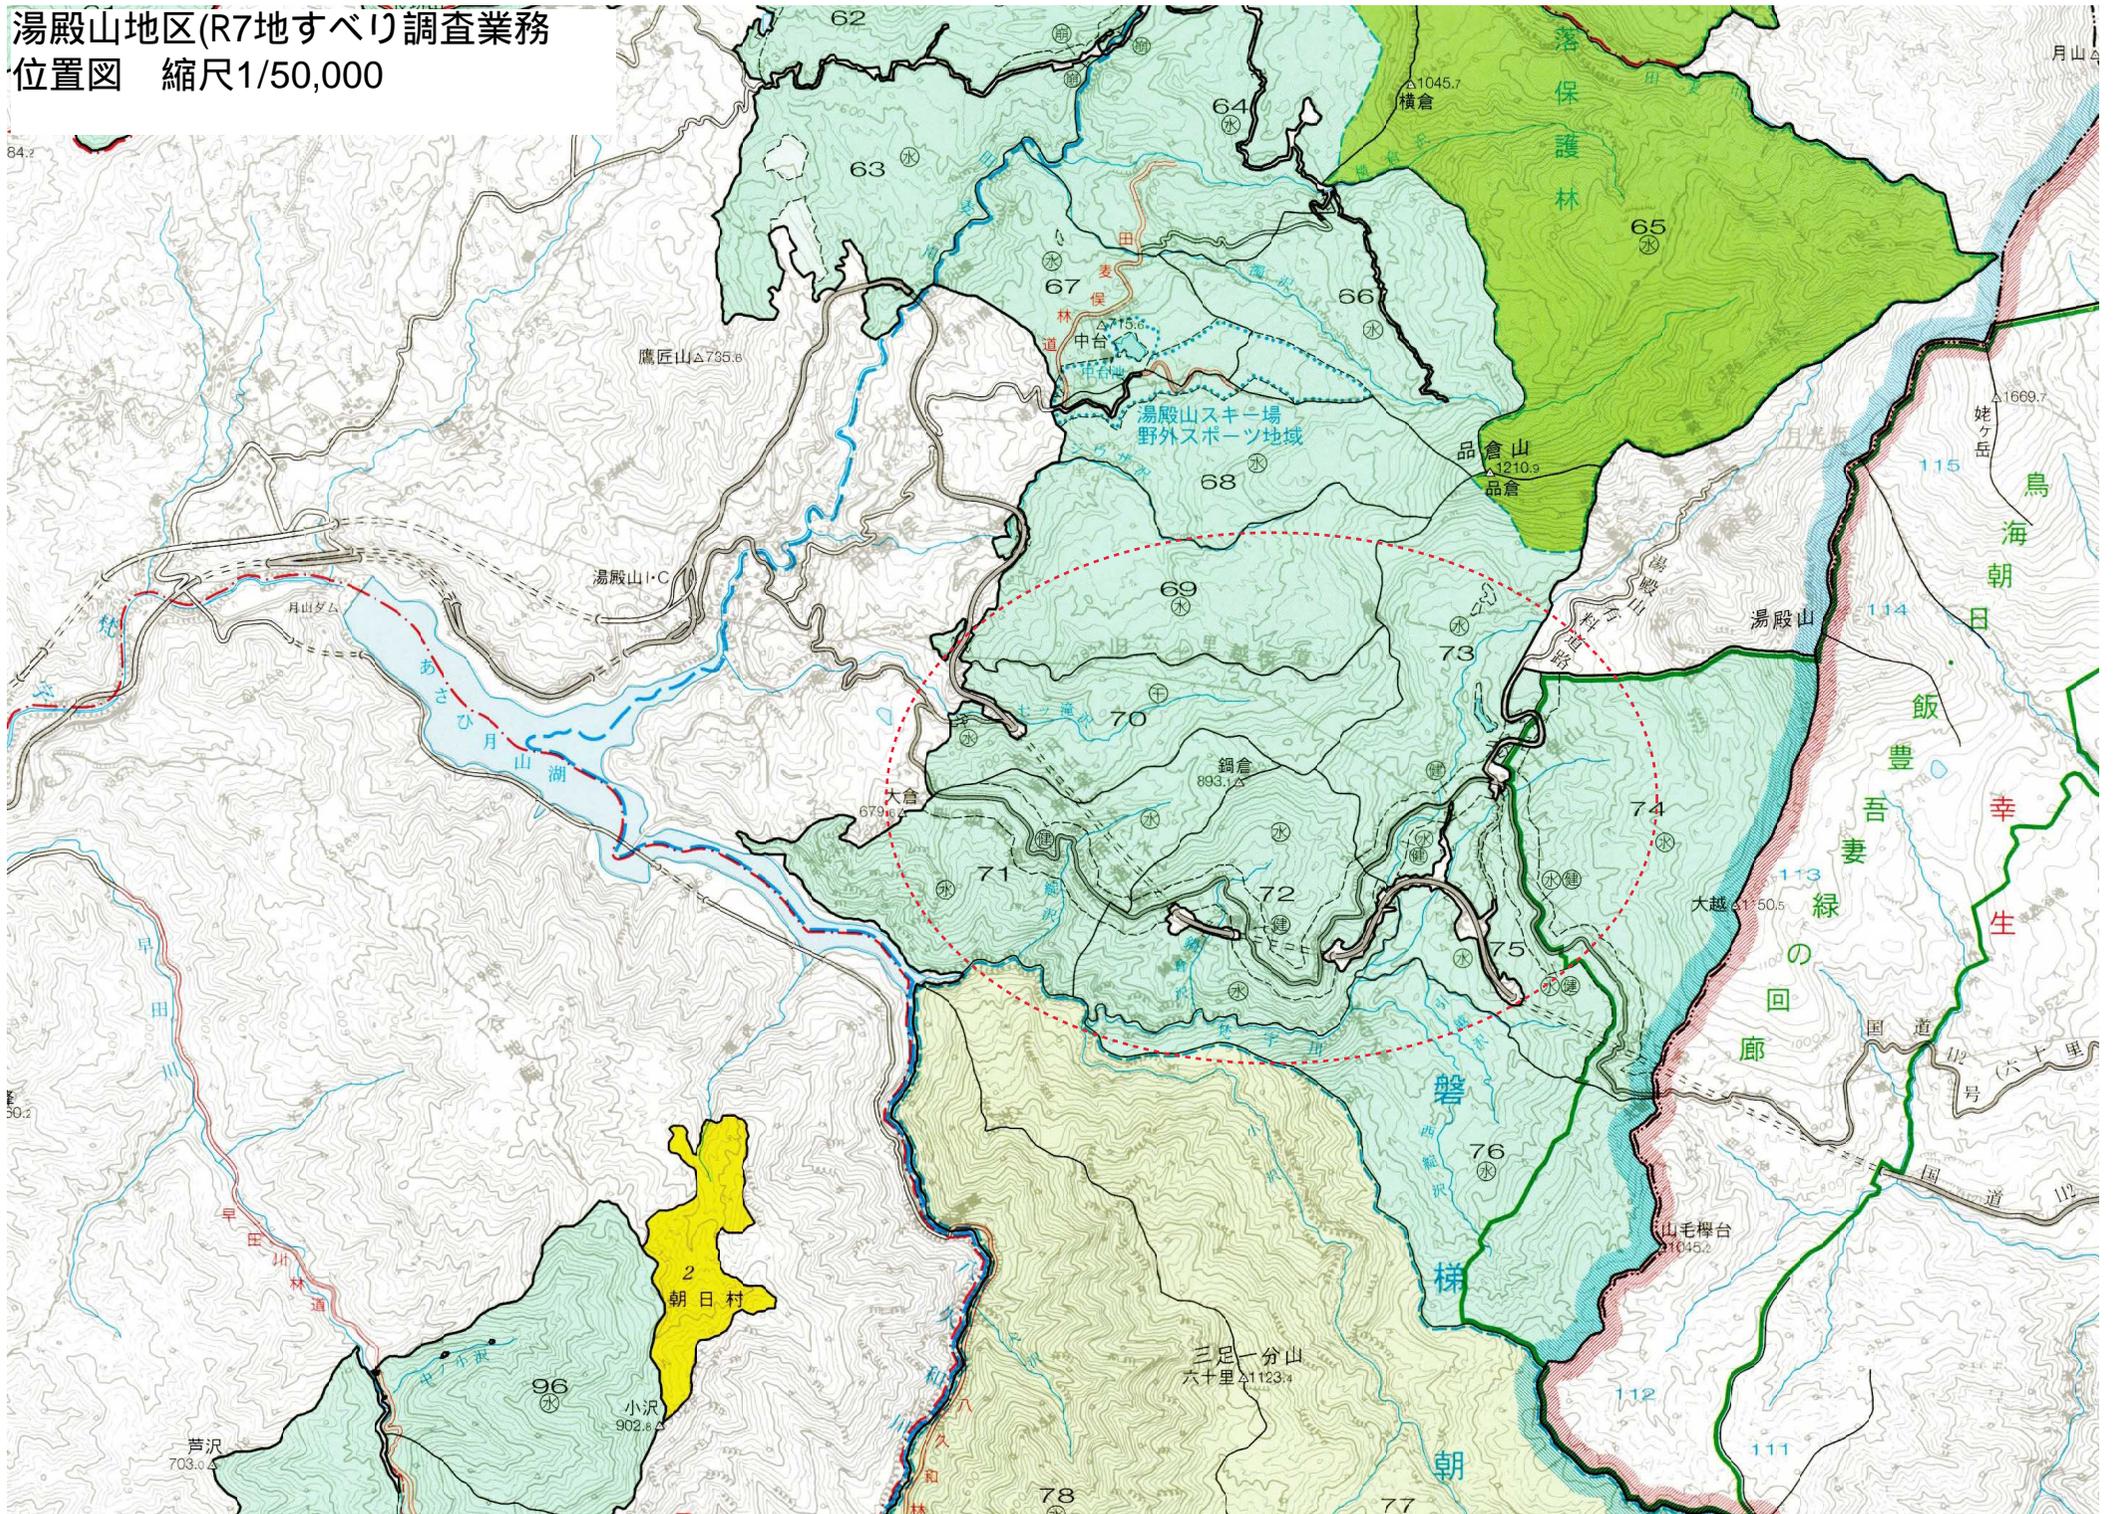

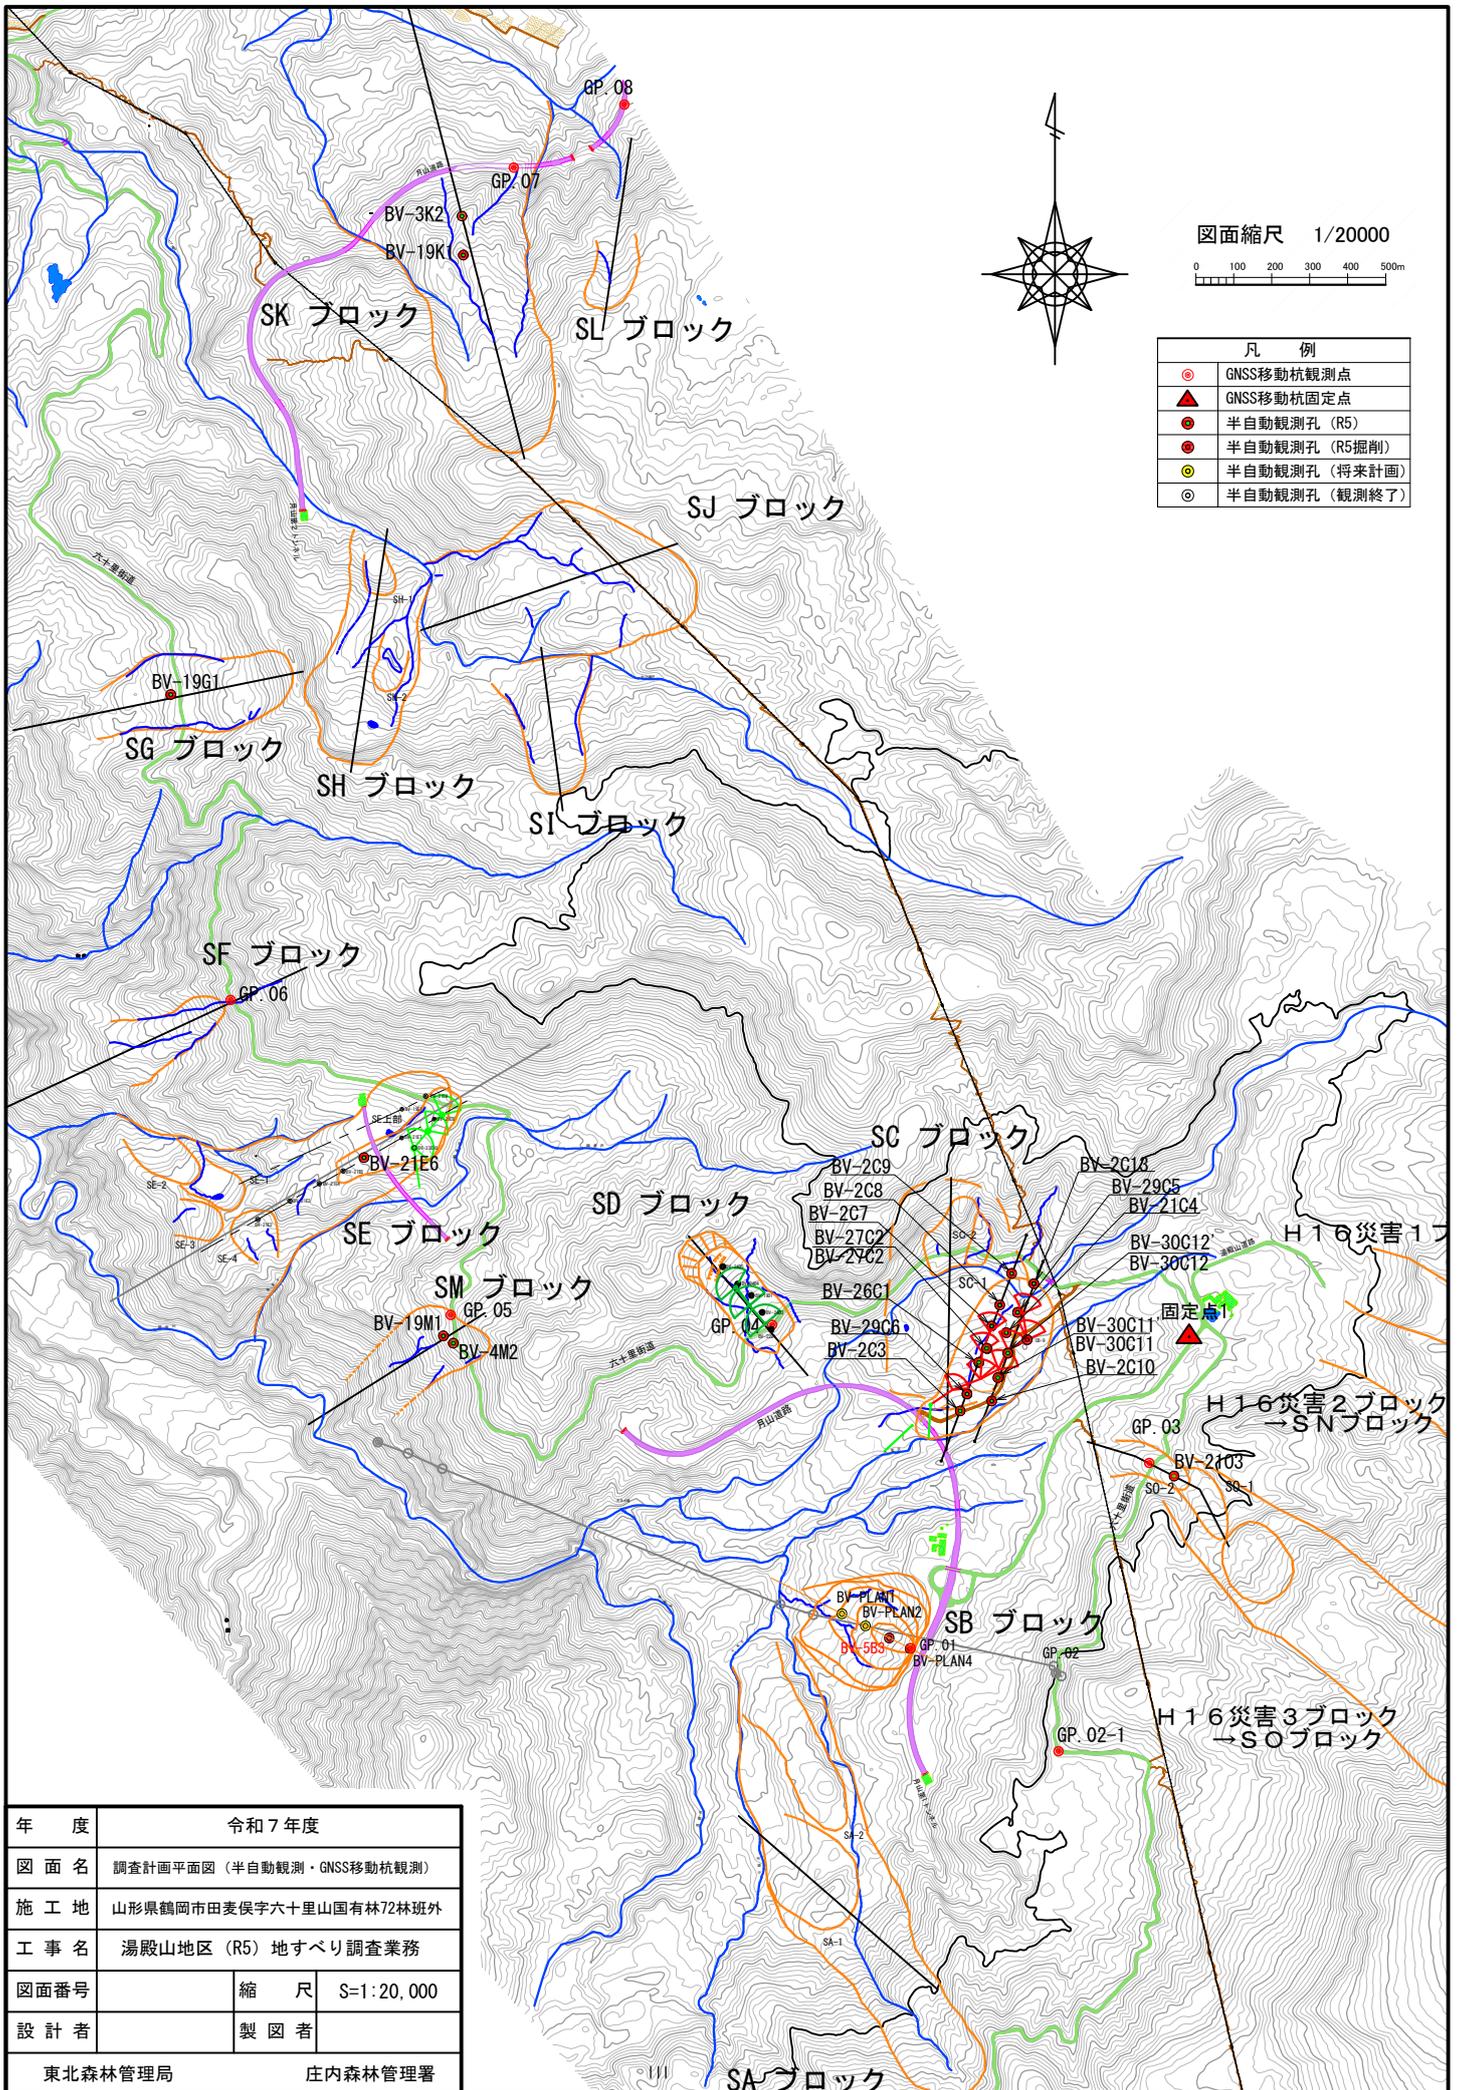

年 度	令和7年度	
図 面 名	調査計画平面図 (半自動観測・GNSS移動杭観測)	
施 工 地	山形県鶴岡市田麦俣字六十里山国有林72林班外	
工 事 名	湯殿山地区 (R5) 地すべり調査業務	
図面番号	縮 尺	S=1:20,000
設 計 者	製 図 者	
東北森林管理局		庄内森林管理署