



記号	境界標の種類
□	石標
⊗	コンクリート標
●	小コンクリート標
■	金属標

材木町造林倉庫位置図

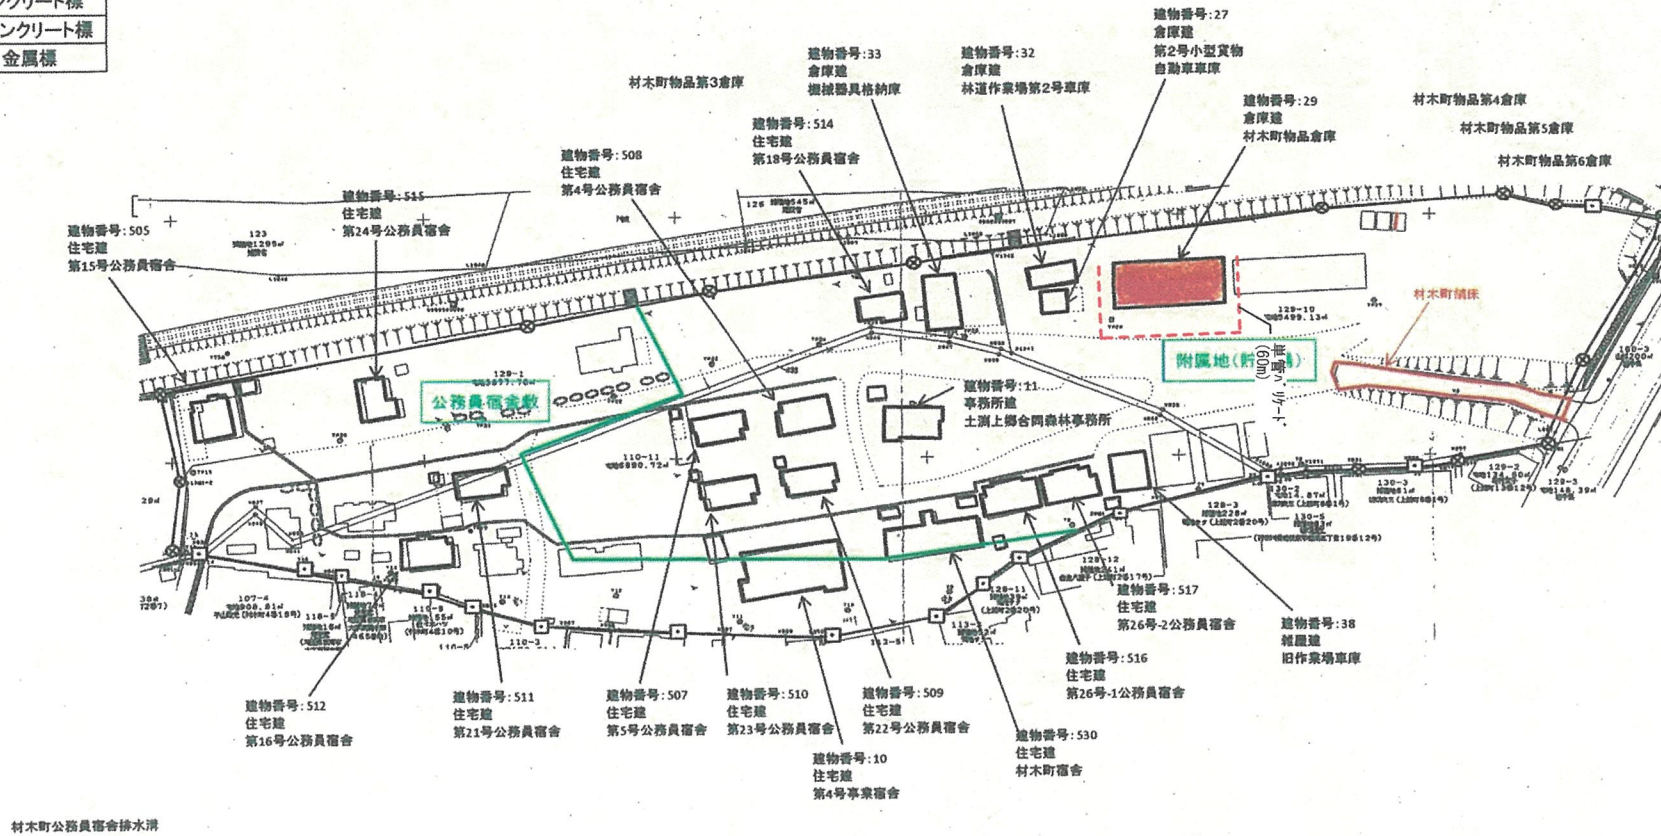

鑑定調査箇所

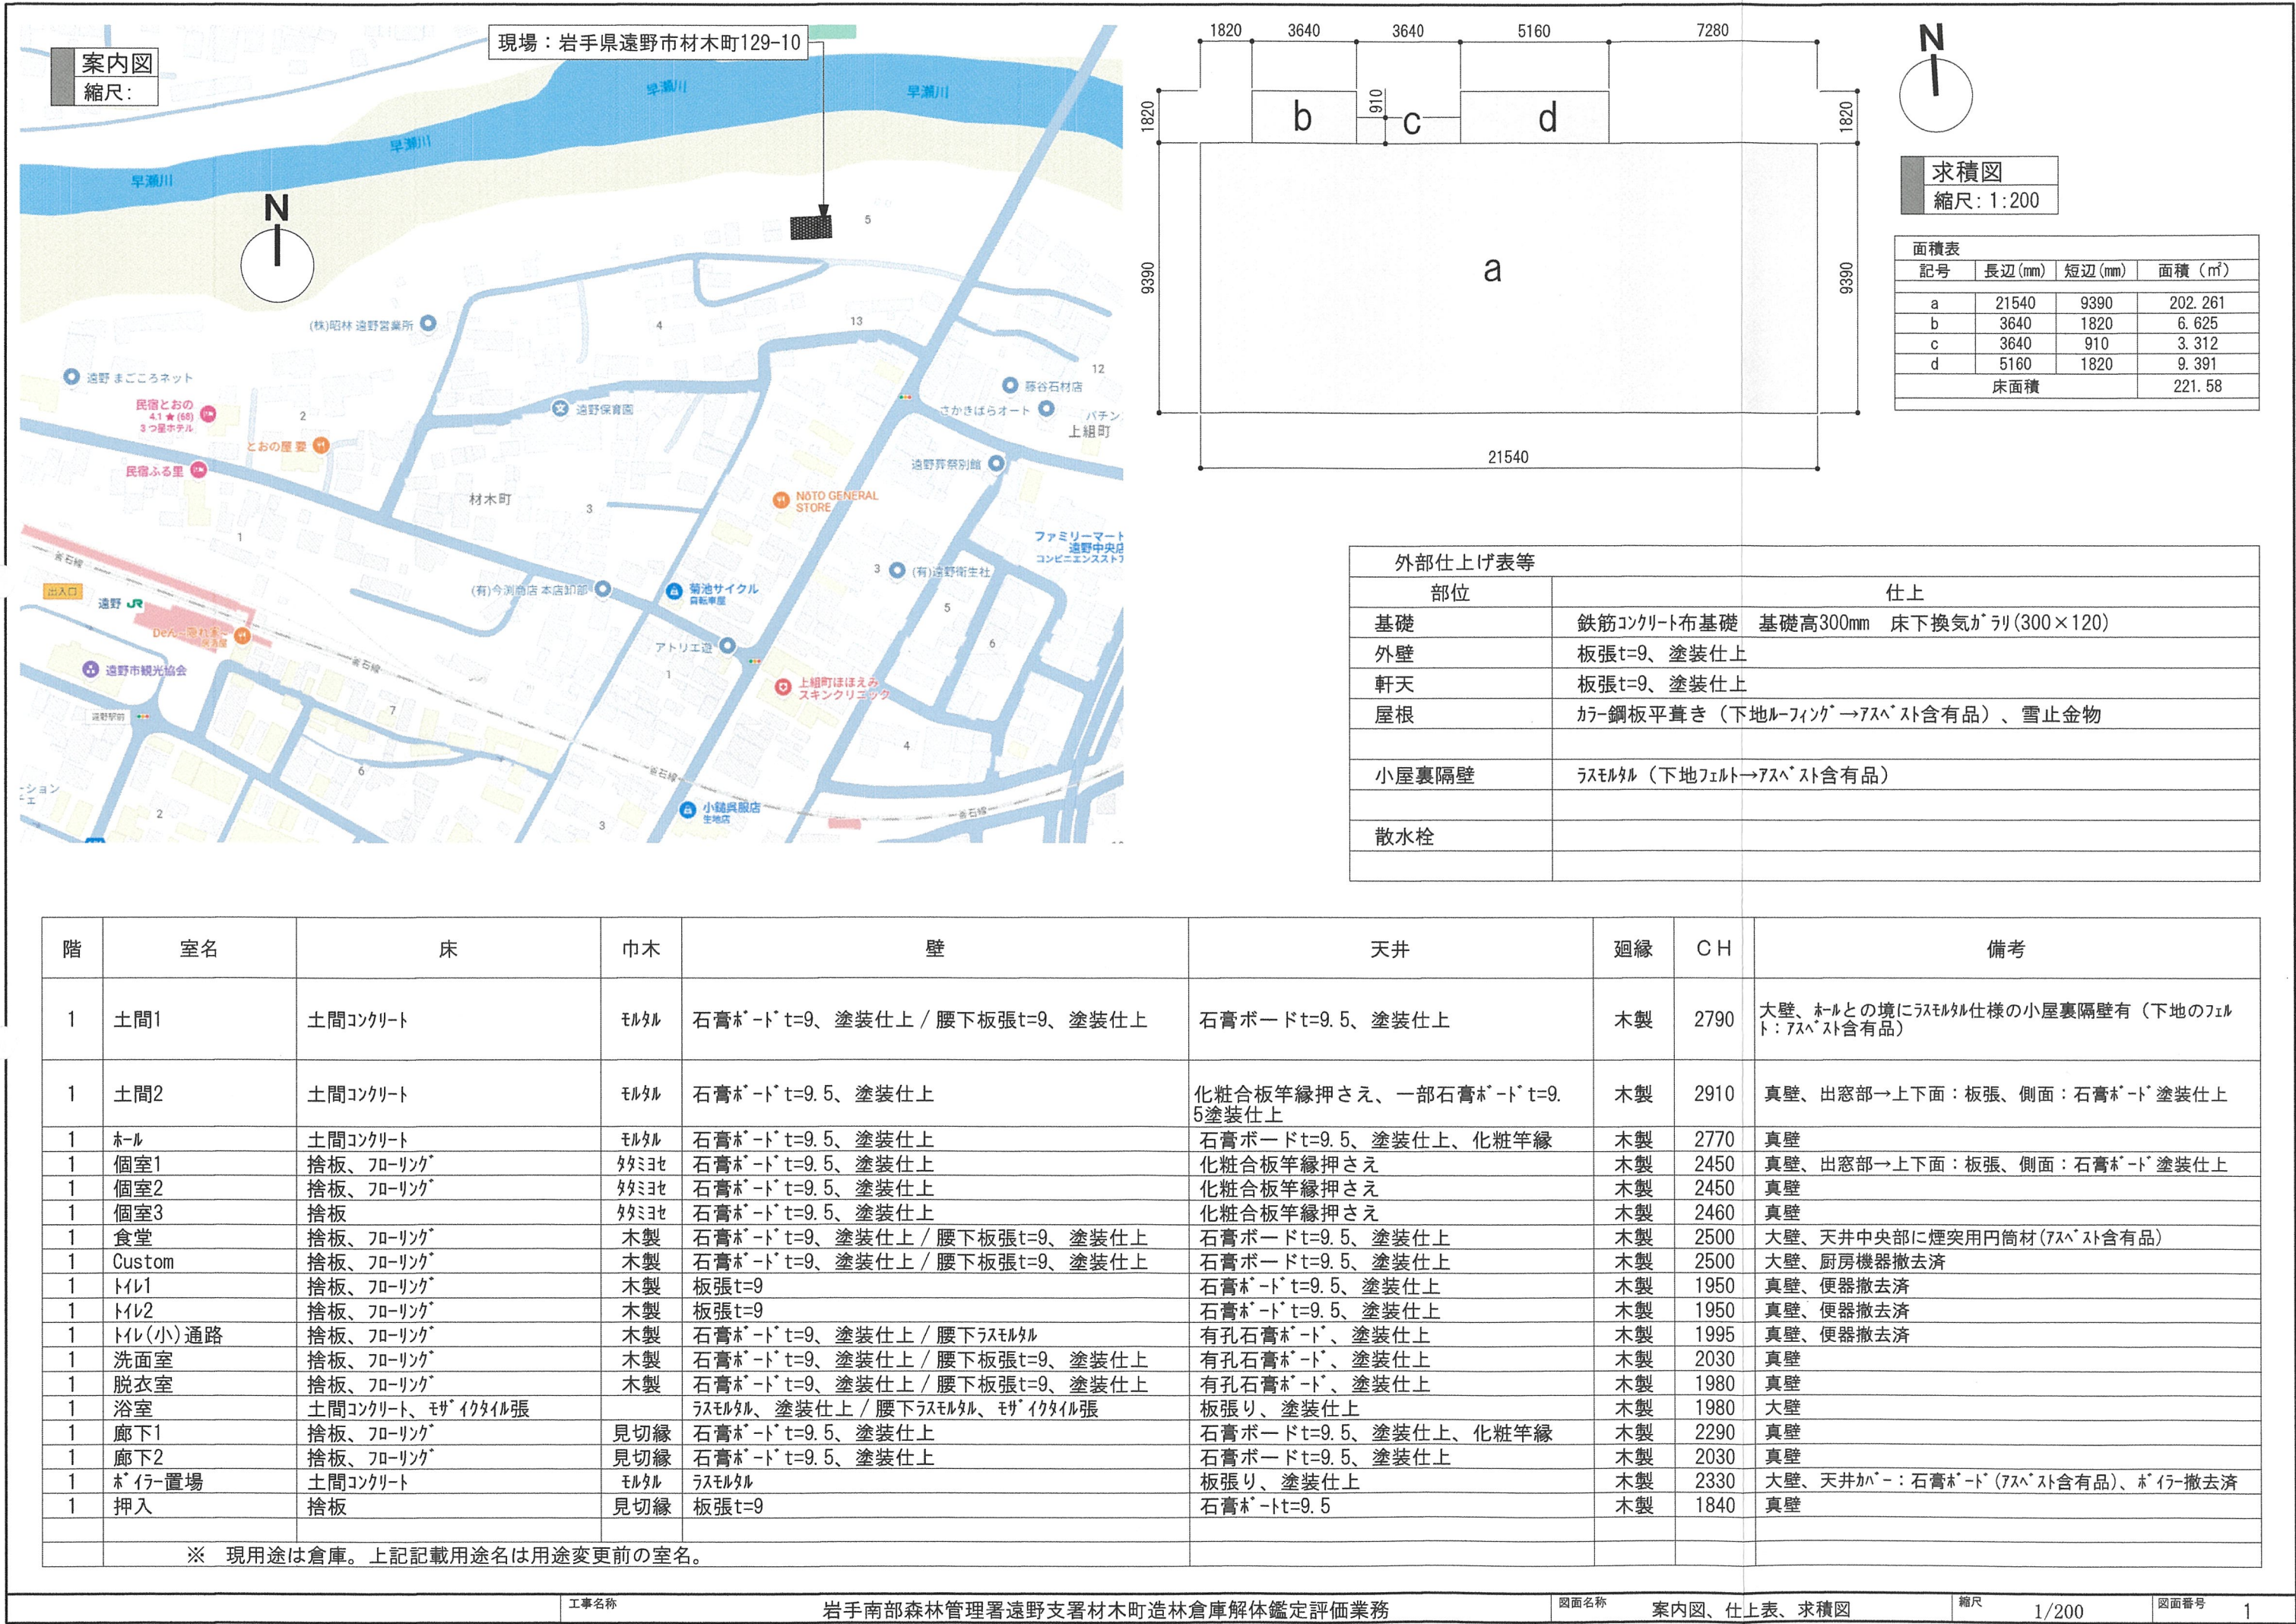

外部仕上げ表等		
部位	仕上	
基礎	鉄筋コンクリート布基礎	基礎高300mm 床下換気ガラリ(300×120)
外壁	板張t=9、塗装仕上	
軒天	板張t=9、塗装仕上	
屋根	カラー鋼板平葺き(下地ルーフィング→アスベスト含有品)、雪止金物	
小屋裏隔壁	ラモルタル(下地フェルト→アスベスト含有品)	
散水栓		

階	室名	床	巾木	壁	天井	廻縁	CH	備考
1	土間1	土間コンクリート	モルタル	石膏ボードt=9、塗装仕上 / 腰下板張t=9、塗装仕上	石膏ボードt=9.5、塗装仕上	木製	2790	大壁、ホールとの境にラモルタル仕様の小屋裏隔壁有(下地のフェルト:アスベスト含有品)
1	土間2	土間コンクリート	モルタル	石膏ボードt=9.5、塗装仕上	化粧合板竿縁押さえ、一部石膏ボードt=9.5塗装仕上	木製	2910	真壁、出窓部→上下面:板張、側面:石膏ボード 塗装仕上
1	ホール	土間コンクリート	モルタル	石膏ボードt=9.5、塗装仕上	石膏ボードt=9.5、塗装仕上、化粧竿縁	木製	2770	真壁
1	個室1	捨板、フローリング	タタミ	石膏ボードt=9.5、塗装仕上	化粧合板竿縁押さえ	木製	2450	真壁、出窓部→上下面:板張、側面:石膏ボード 塗装仕上
1	個室2	捨板、フローリング	タタミ	石膏ボードt=9.5、塗装仕上	化粧合板竿縁押さえ	木製	2450	真壁
1	個室3	捨板	タタミ	石膏ボードt=9.5、塗装仕上	化粧合板竿縁押さえ	木製	2460	真壁
1	食堂	捨板、フローリング	木製	石膏ボードt=9、塗装仕上 / 腰下板張t=9、塗装仕上	石膏ボードt=9.5、塗装仕上	木製	2500	大壁、天井中央部に煙突用円筒材(アスベスト含有品)
1	Custom	捨板、フローリング	木製	石膏ボードt=9、塗装仕上 / 腰下板張t=9、塗装仕上	石膏ボードt=9.5、塗装仕上	木製	2500	大壁、厨房機器撤去済
1	トイレ1	捨板、フローリング	木製	板張t=9	石膏ボードt=9.5、塗装仕上	木製	1950	真壁、便器撤去済
1	トイレ2	捨板、フローリング	木製	板張t=9	石膏ボードt=9.5、塗装仕上	木製	1950	真壁、便器撤去済
1	トイレ(小)通路	捨板、フローリング	木製	石膏ボードt=9、塗装仕上 / 腰下ラモルタル	有孔石膏ボード、塗装仕上	木製	1995	真壁、便器撤去済
1	洗面室	捨板、フローリング	木製	石膏ボードt=9、塗装仕上 / 腰下板張t=9、塗装仕上	有孔石膏ボード、塗装仕上	木製	2030	真壁
1	脱衣室	捨板、フローリング	木製	石膏ボードt=9、塗装仕上 / 腰下板張t=9、塗装仕上	有孔石膏ボード、塗装仕上	木製	1980	真壁
1	浴室	土間コンクリート、モザイクタイル張		ラモルタル、塗装仕上 / 腰下ラモルタル、モザイクタイル張	板張り、塗装仕上	木製	1980	大壁
1	廊下1	捨板、フローリング	見切縁	石膏ボードt=9.5、塗装仕上	石膏ボードt=9.5、塗装仕上、化粧竿縁	木製	2290	真壁
1	廊下2	捨板、フローリング	見切縁	石膏ボードt=9.5、塗装仕上	石膏ボードt=9.5、塗装仕上	木製	2030	真壁
1	ボイラー置場	土間コンクリート	モルタル	ラモルタル	板張り、塗装仕上	木製	2330	大壁、天井カバー:石膏ボード(アスベスト含有品)、ボイラー撤去済
1	押入	捨板	見切縁	板張t=9	石膏ボードt=9.5	木製	1840	真壁

※ 現用途は倉庫。上記記載用途名は用途変更前の室名。

工事名称

岩手南部森林管理署遠野支署材木町造林倉庫解体鑑定評価業務

図面名称


案内図、仕上表、求積図

縮尺

1/200


図面番号

1

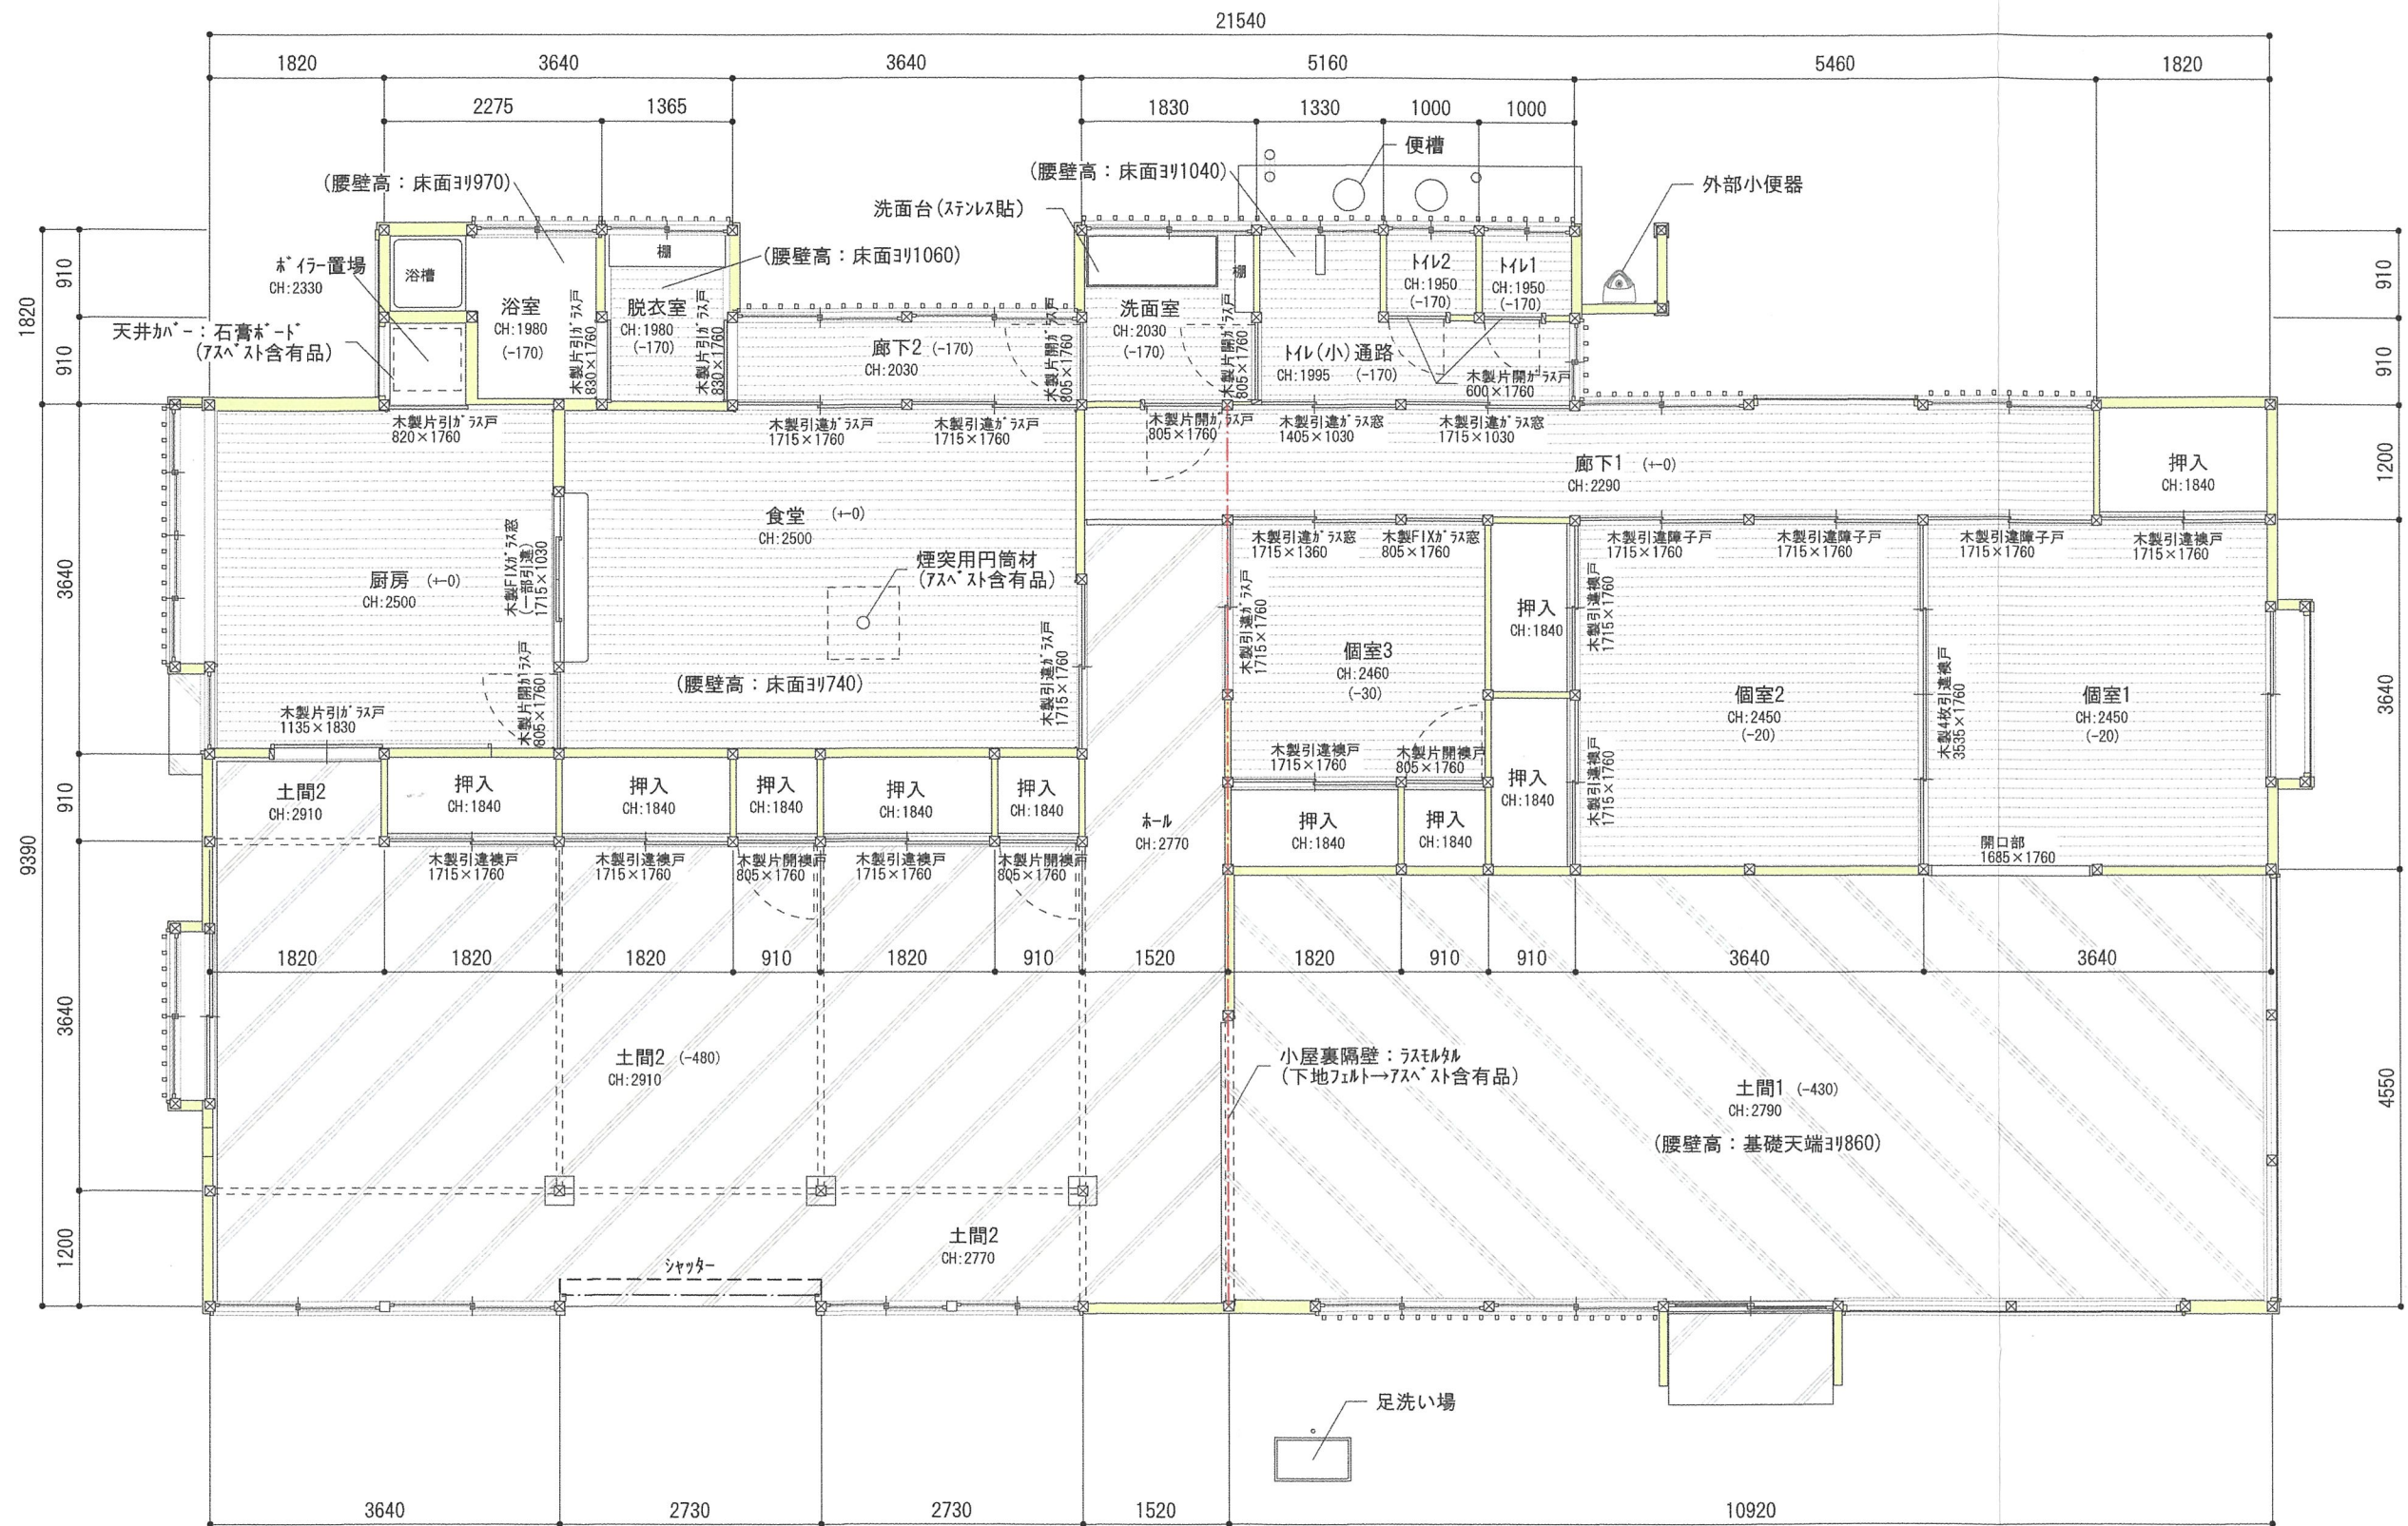


平面図
縮尺: 1:75




産廃処分量 (見込み量)		
産廃名	量 (t)	備考
木くず類	20.70 t	構造材、羽柄材、外壁材、内部仕上材、建具類、天井材
コンクリート類	77.90 t	基礎、土間、便槽
ガラス・陶磁器くず類	0.38 t	建具ガラス、タイル、小便器他
廃プラスチック類	0.10 t	浴槽他
廃石膏ボード類	3.80 t	内装材
がれき類	1.95 t	モルタル、浴室床他
7スベス含有建材類	1.00 t	小屋裏隔壁下地フェルト、屋根下地ルーフィング、煙突材、一部石膏ボード
鉄くず類	0.40 t	屋根材他

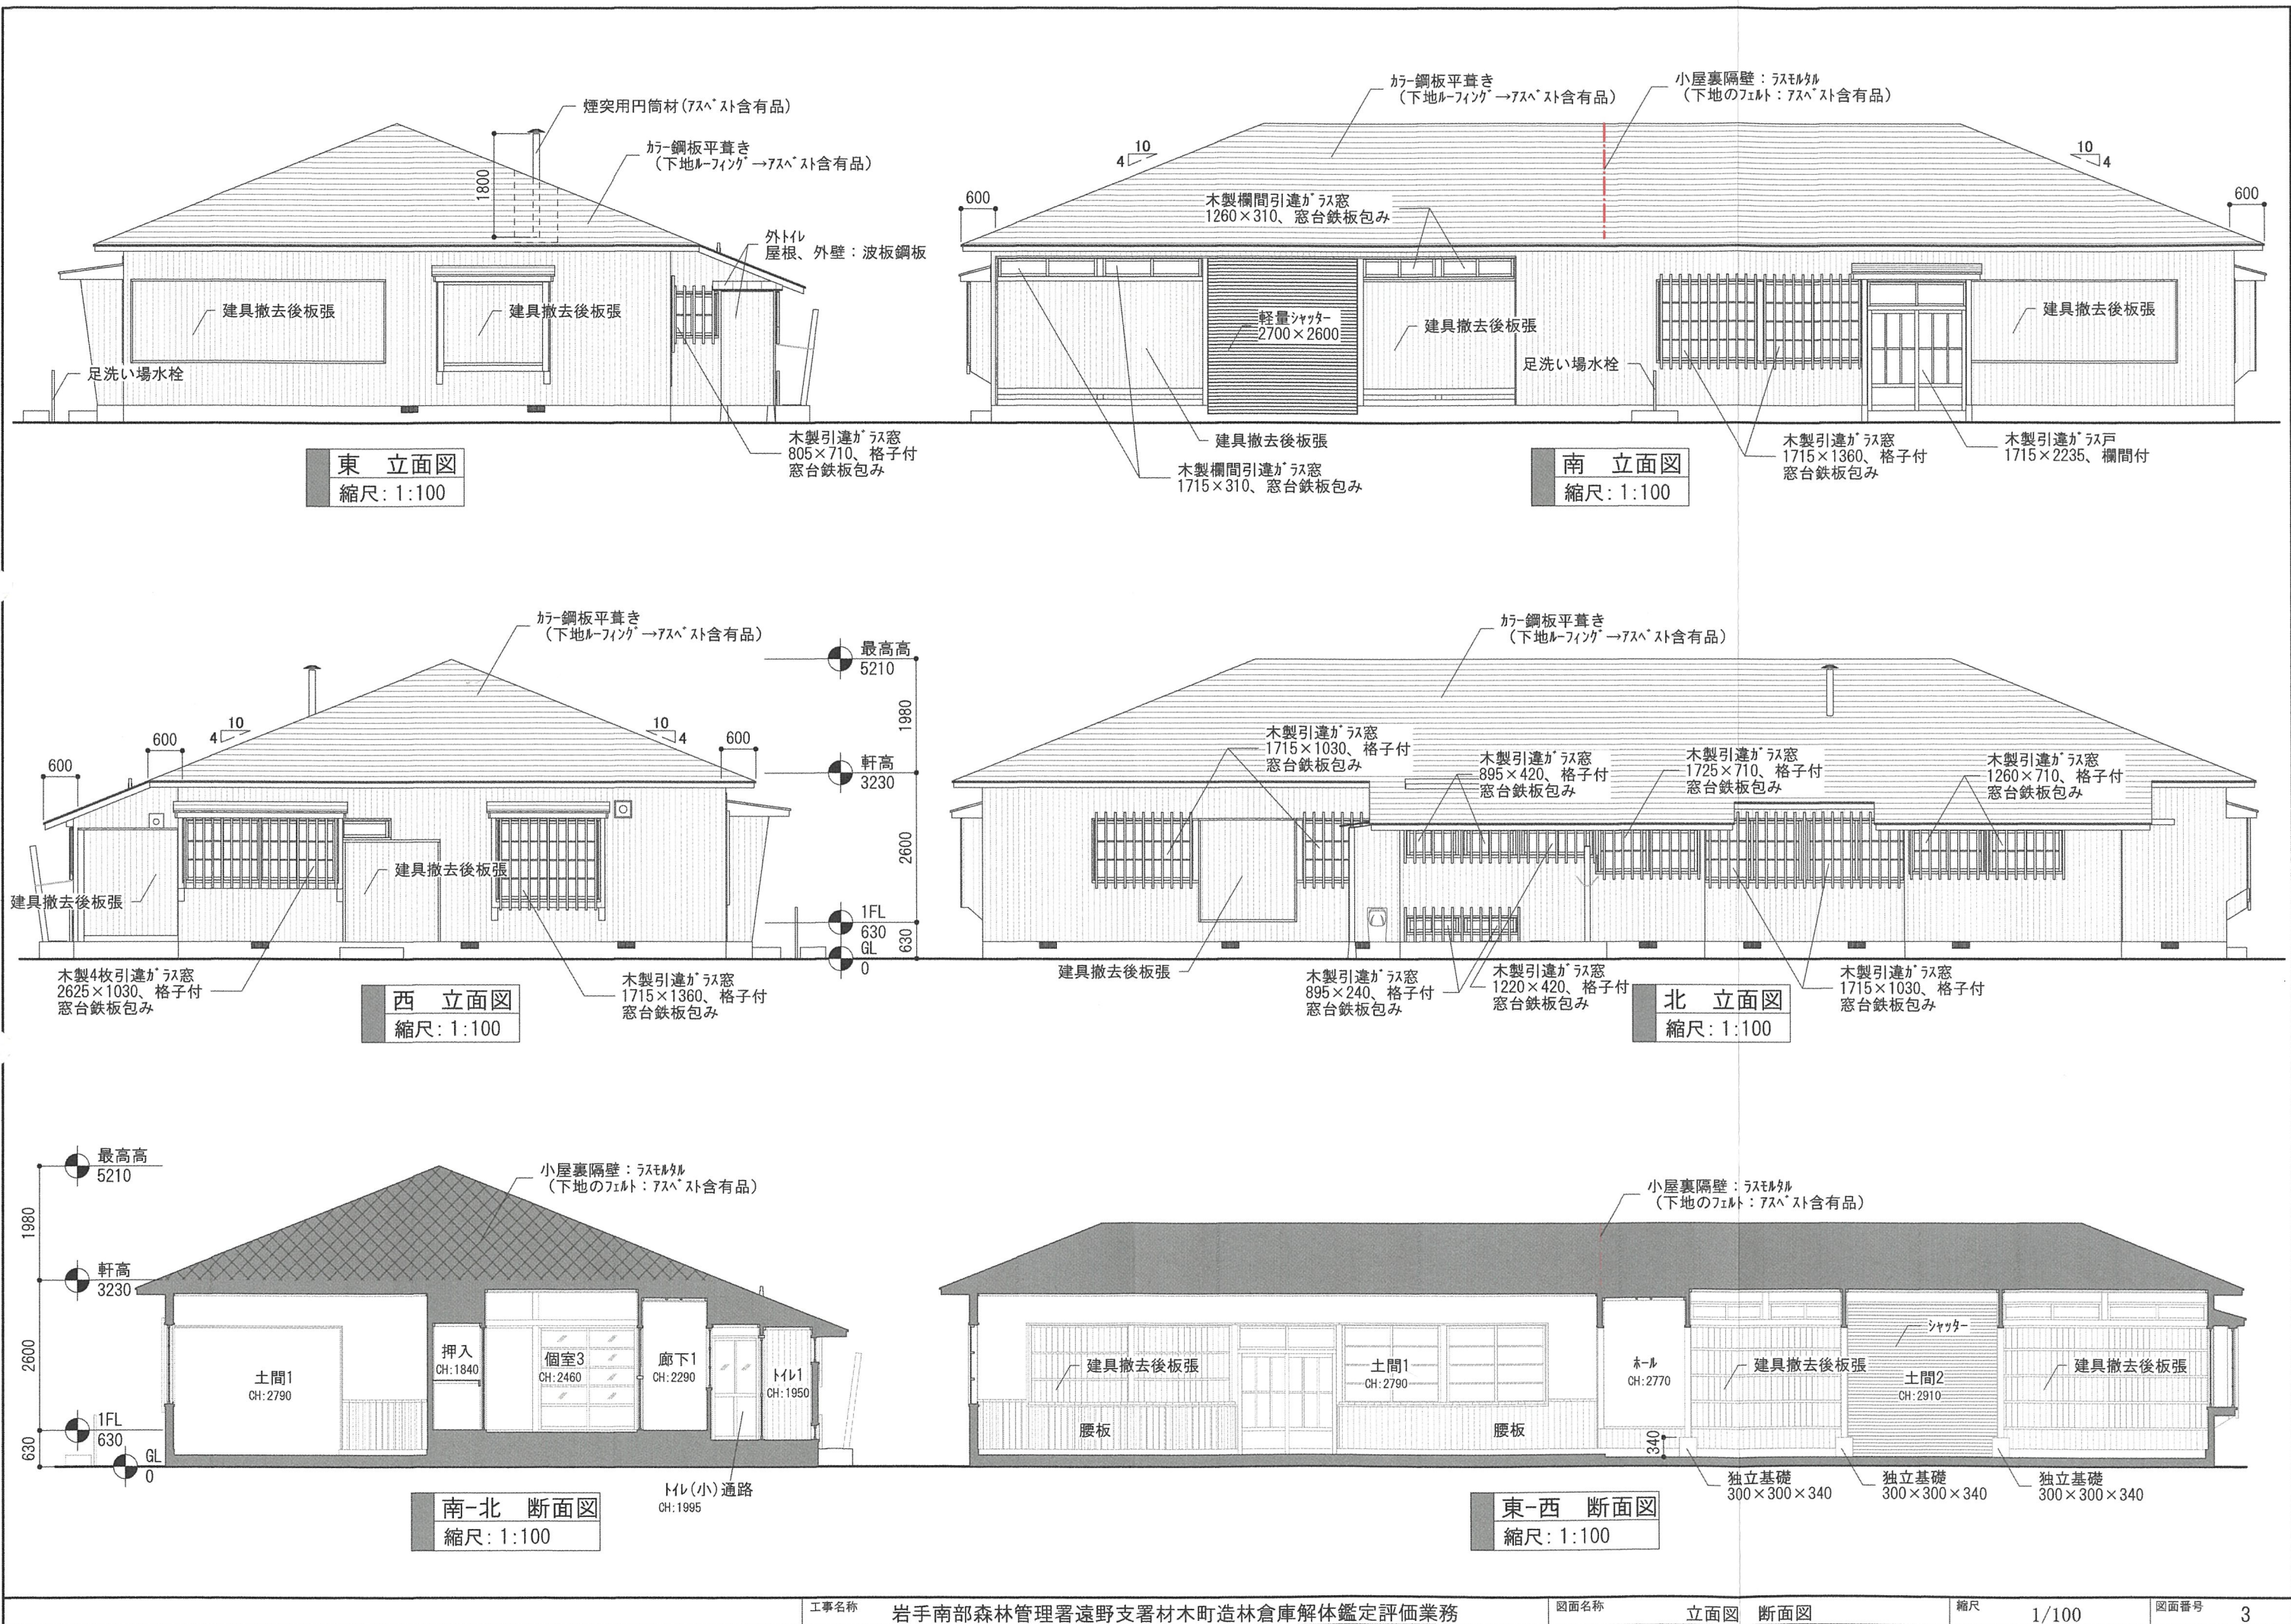

材木町15号宿舍位置図

現場：岩手県遠野市材木町129-1

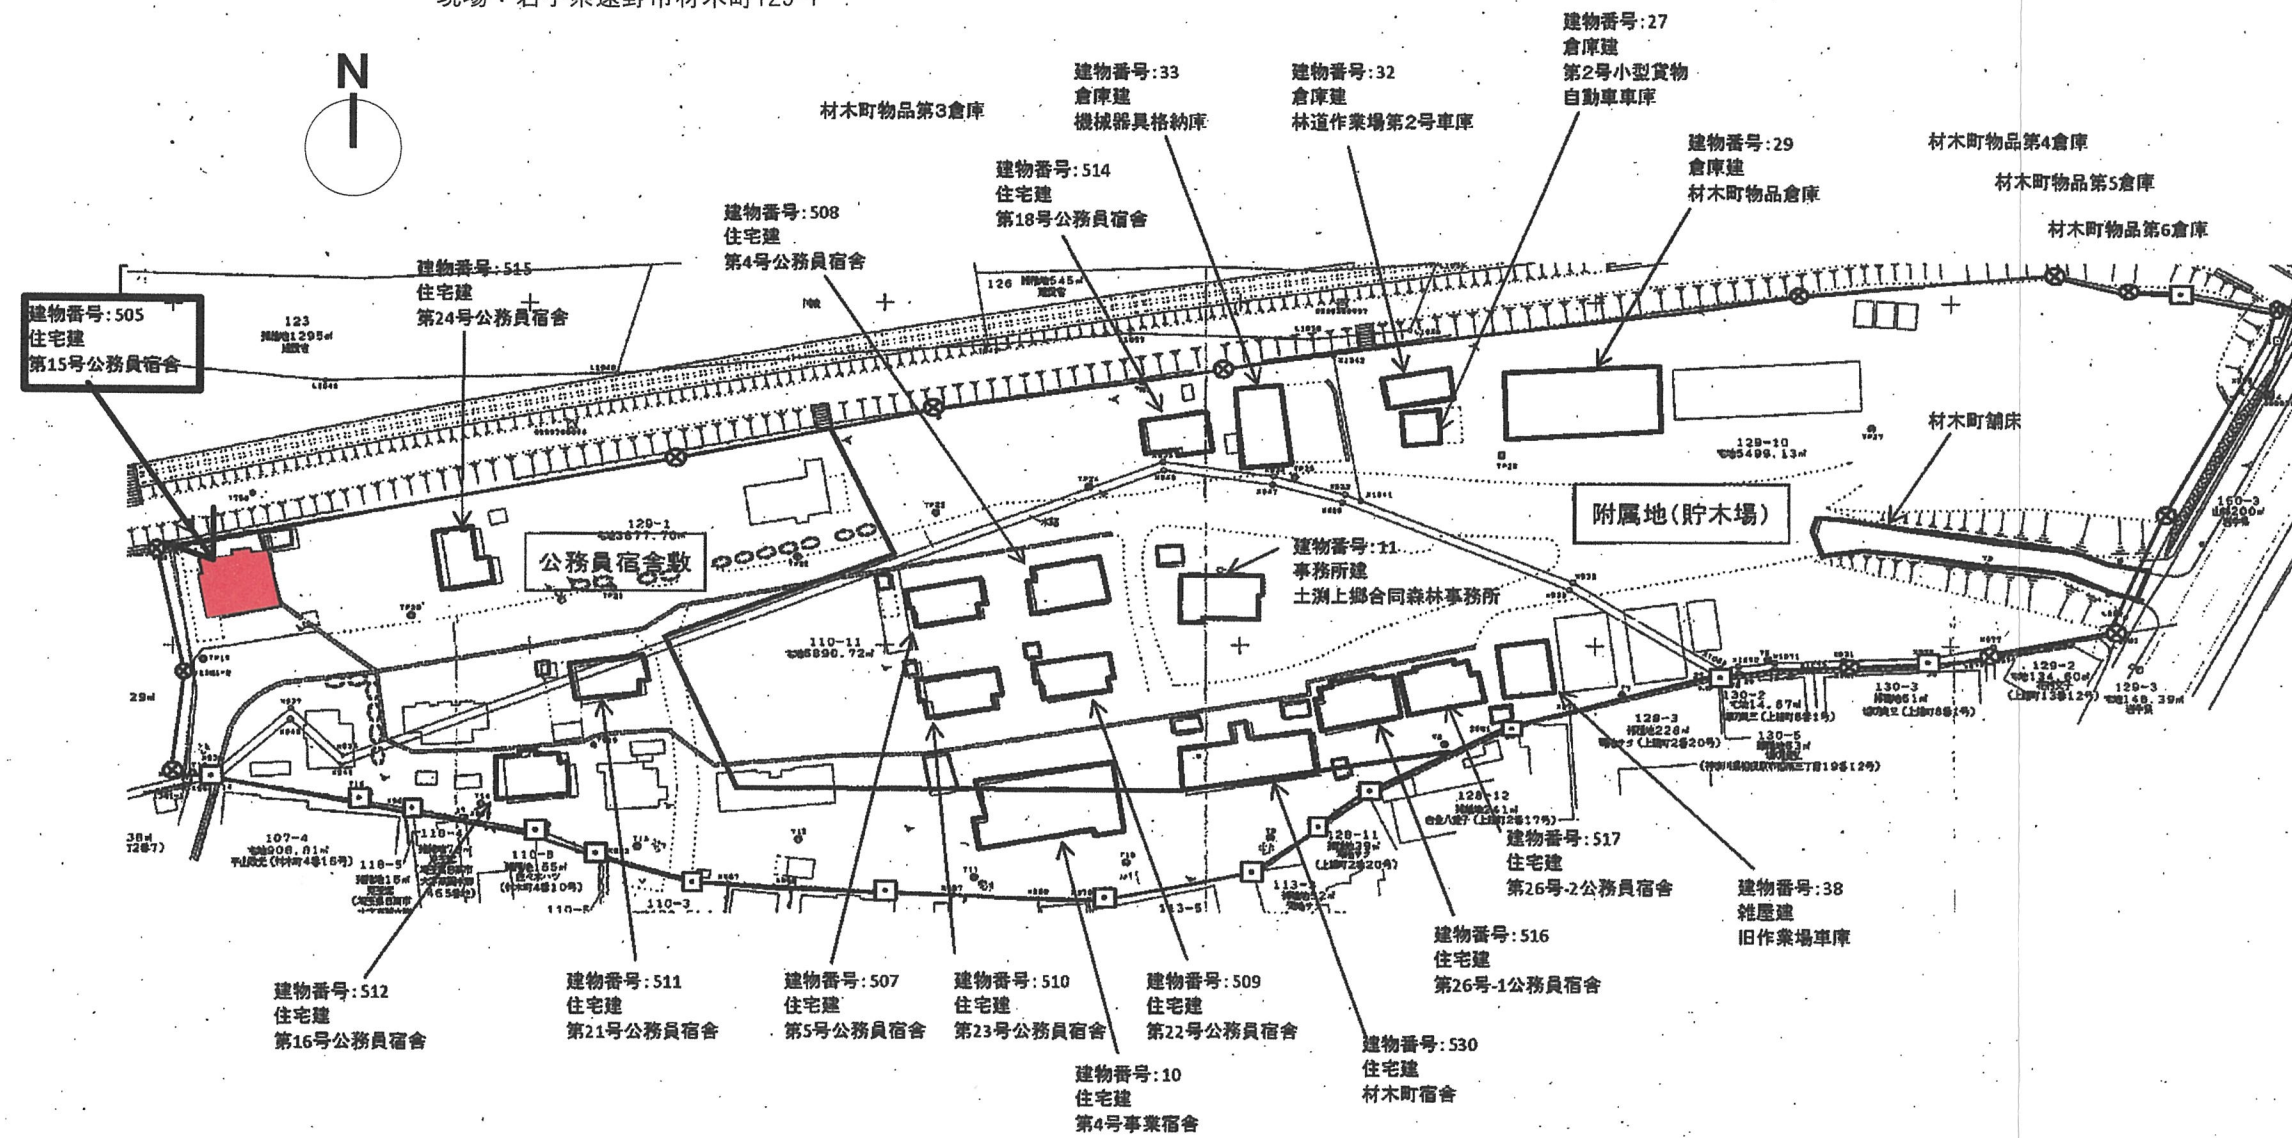


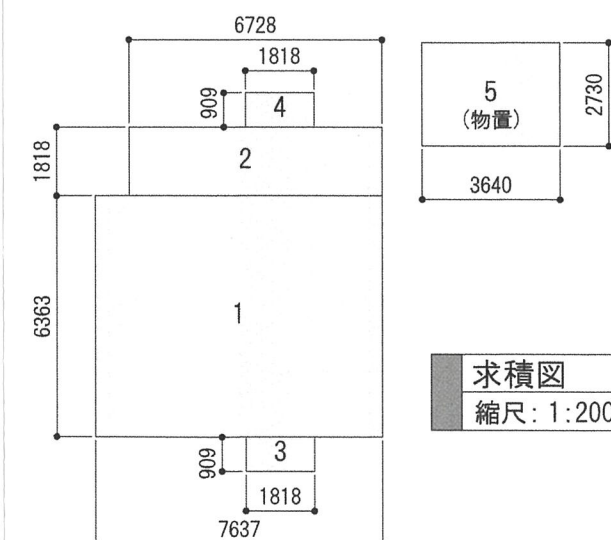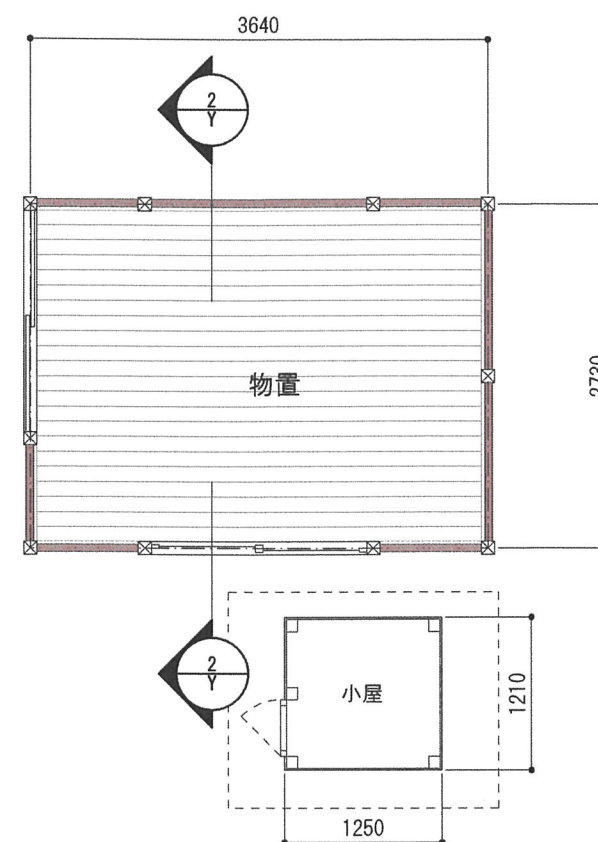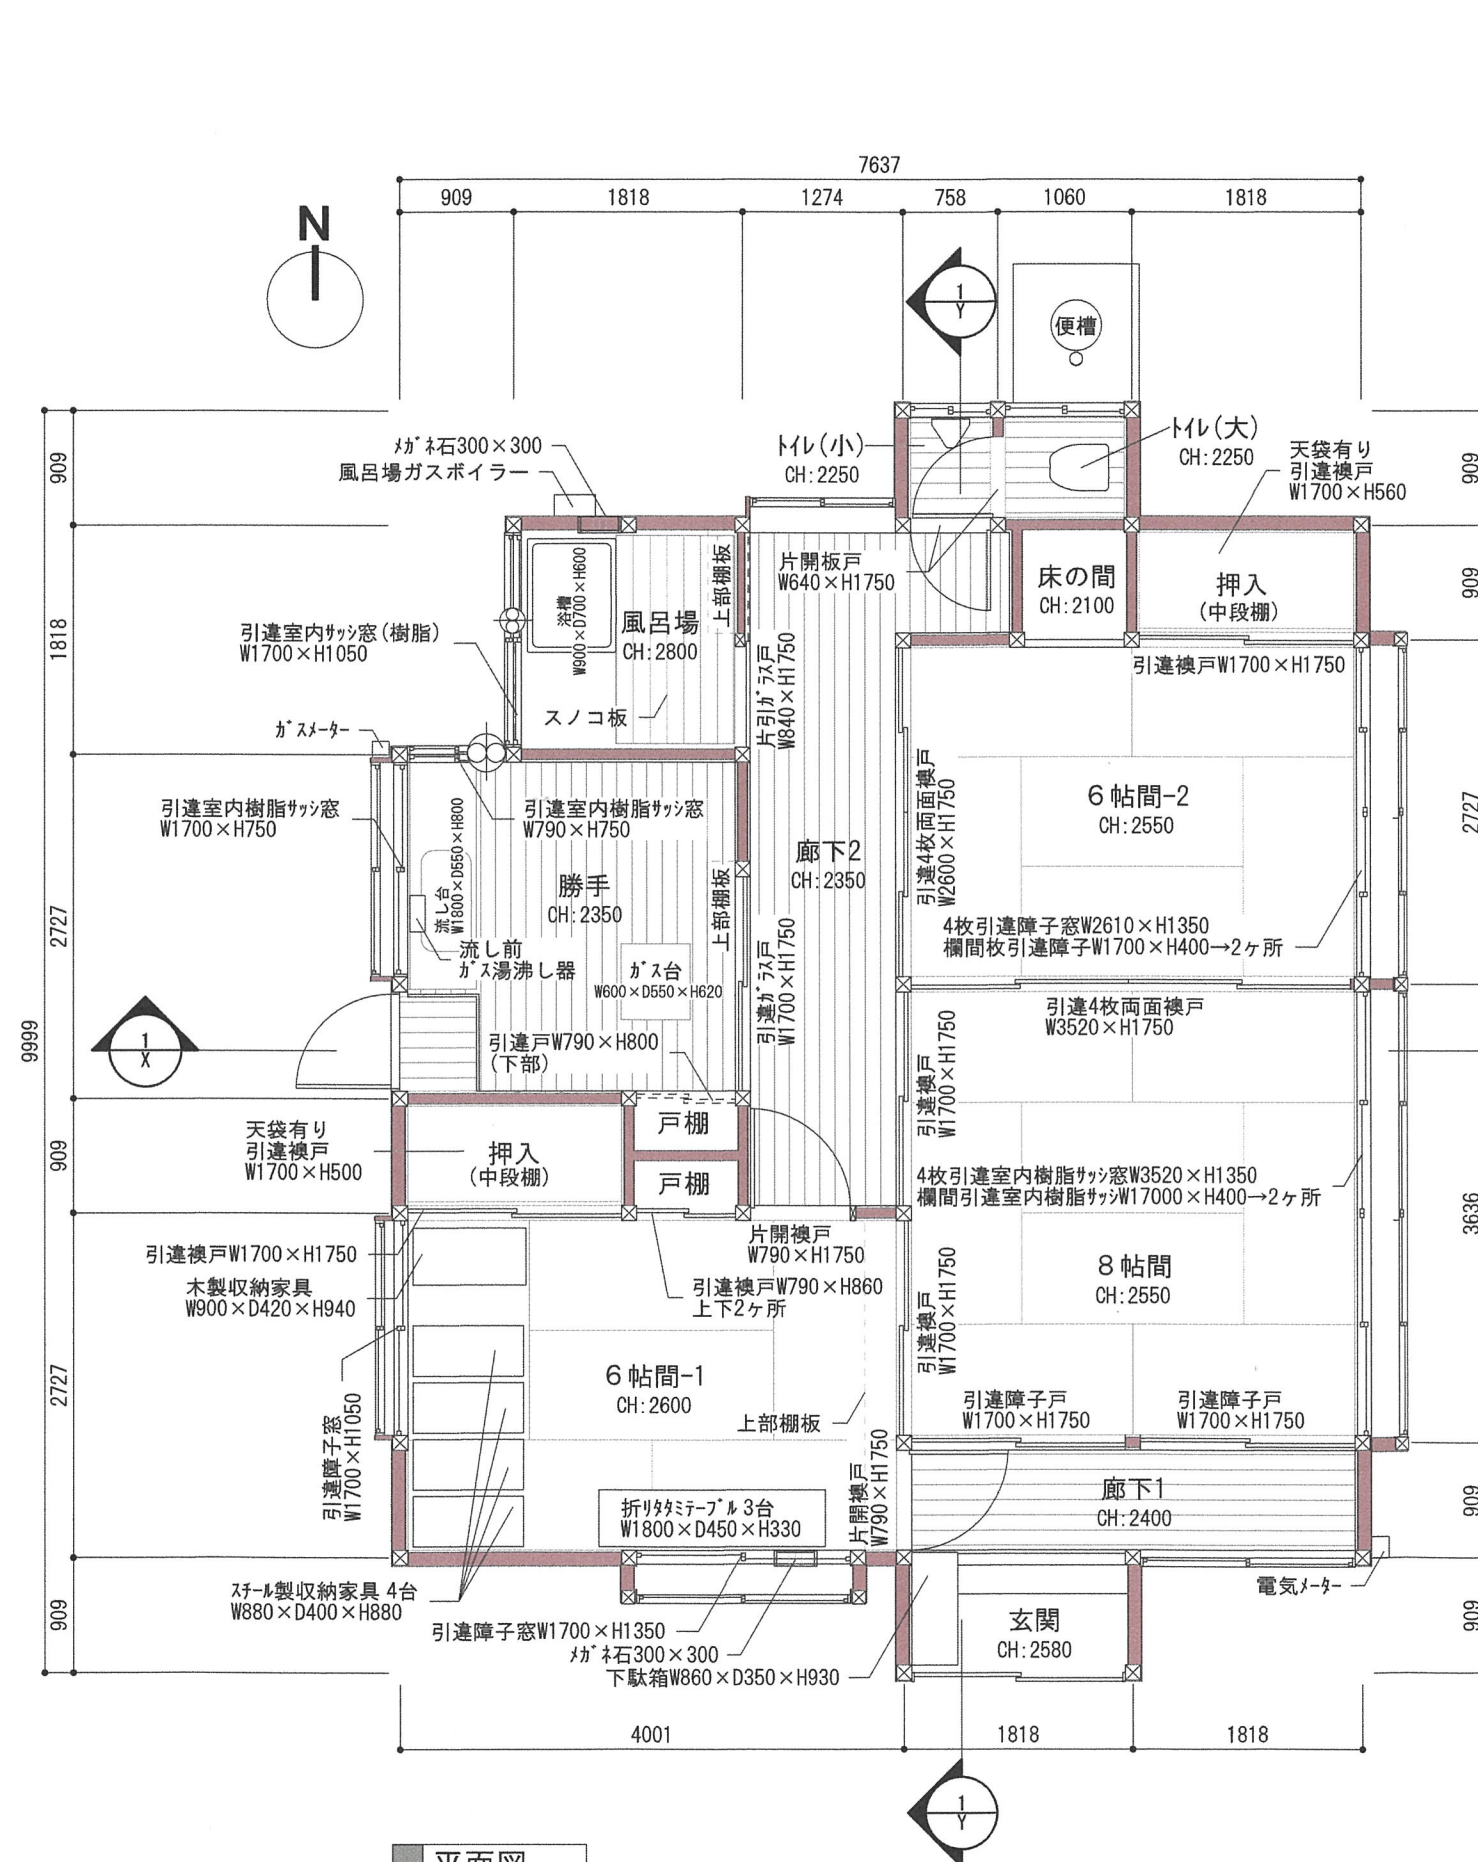


面積表			
記号	長辺 (mm)	短辺 (mm)	面積 (㎡)
1	7637	6363	48.594
2	6728	1818	12.232
3	1818	909	1.653
4	1818	909	1.653
5	3640	2730	9.937
床面積			74.06




西立面図
縮尺: 1:100

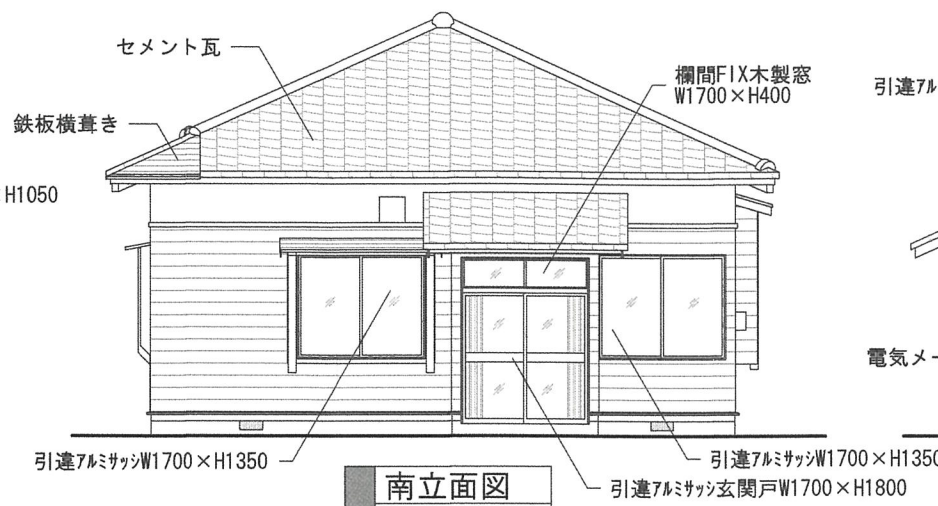


南立面図
縮尺: 1:100

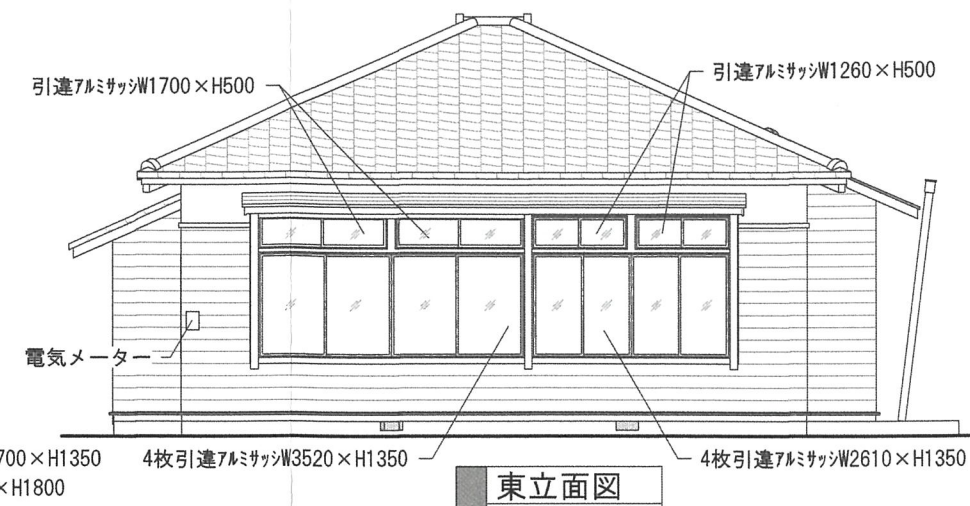


東立面図
縮尺: 1:100

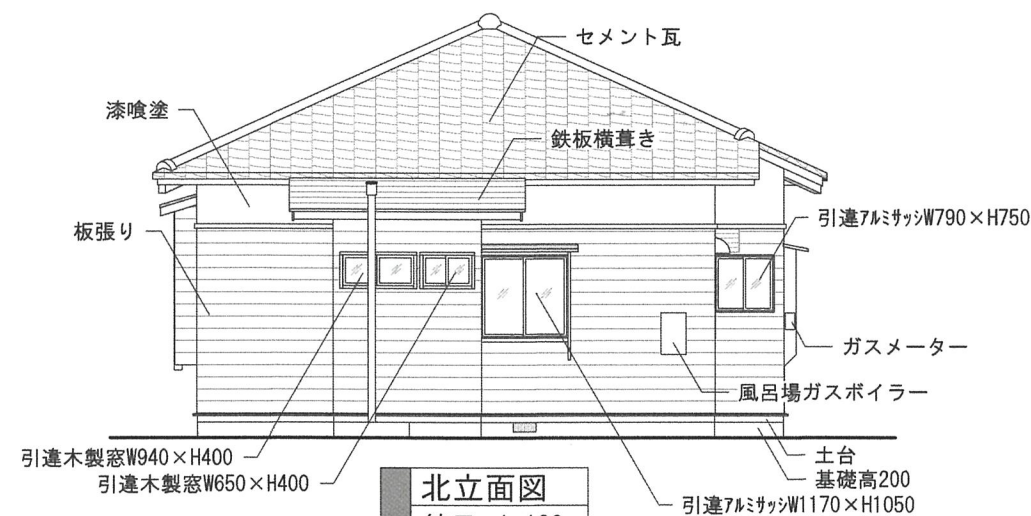


北立面図
縮尺: 1:100

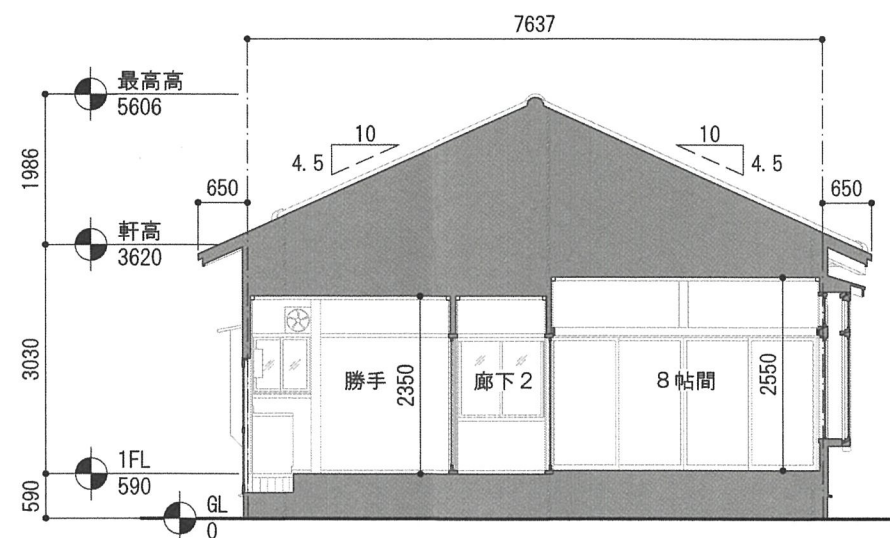


1/X 断面図
縮尺: 1:100

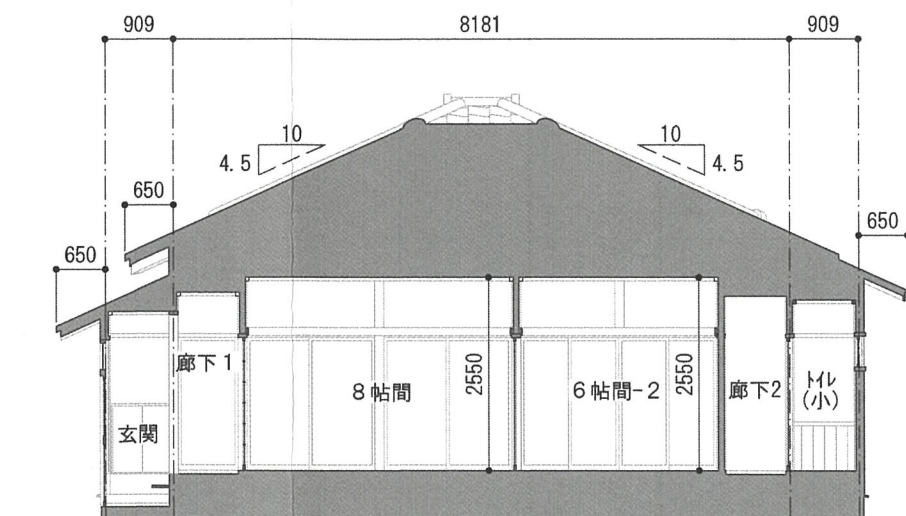


1/Y 断面図
縮尺: 1:100

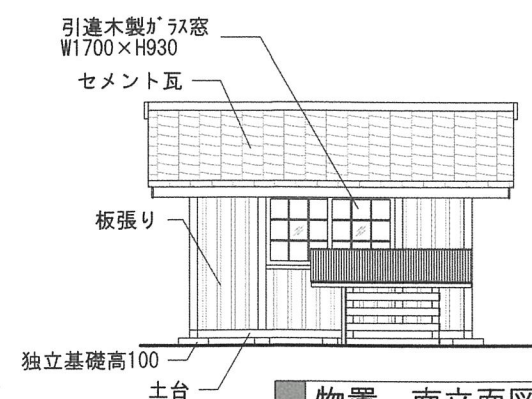


物置 南立面図
縮尺: 1:100

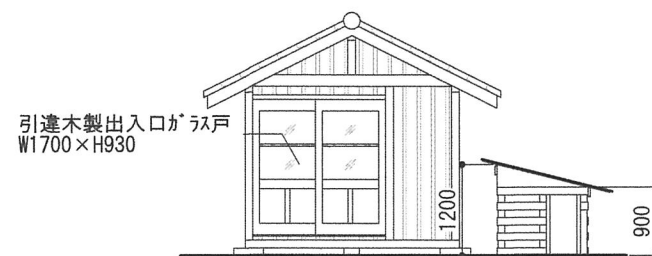


物置 西立面図
縮尺: 1:100

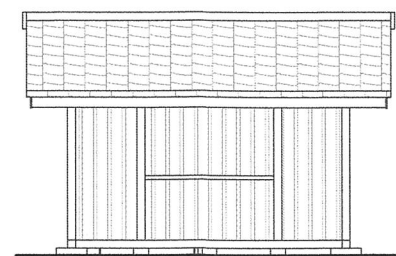

物置 北立面図
縮尺: 1:100

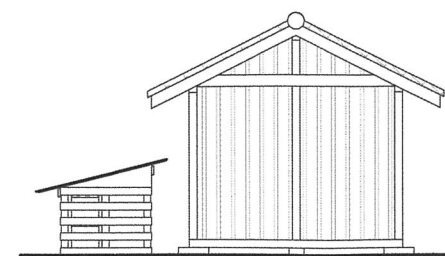

物置 東立面図
縮尺: 1:100

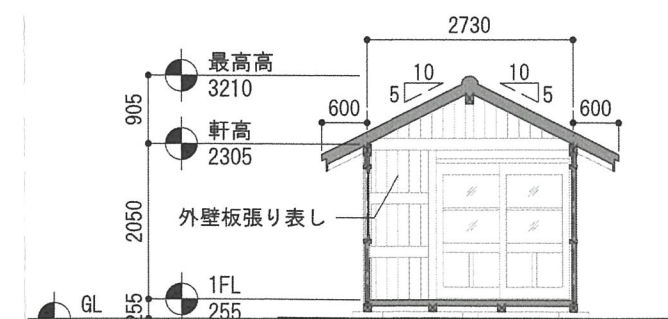


2/Y 断面図 物置
縮尺: 1:100


外部仕上げ表等	
部位	仕上
基礎	コンクリート布基礎 基礎高200mm 床下換気ガラリ(300×120)
外壁	板張t=9/塗装仕上、一部漆喰塗
軒天	野地板表し
屋根	セメント瓦、一部鉄板横葺き

階	室名	床	巾木	壁	天井	廻縁	CH	備考
1	玄関	土間コンクリート	見切縁	漆喰、腰下板張	天井板竿縁押え	木製	2580	下駄箱、外部照明器具(蛍光灯)
1	廊下1	捨板/フローリング	見切縁	漆喰塗	天井板竿縁押え	木製	2400	
1	8帖間	捨板/タタミ	タタミ	漆喰塗	化粧合板目透し張	木製	2550	照明器具(蛍光灯)
1	6帖間-1	捨板/タタミ	タタミ	漆喰塗	天井板竿縁押え	木製	2600	照明器具(蛍光灯)、木製及びスチール収納家具、折たたみテーブル
1	6帖間-2	捨板/タタミ	タタミ	漆喰塗	化粧合板目透し張	木製	2550	照明器具(蛍光灯)
1	床の間	捨板/フローリング	見切縁	聚楽塗	天井板竿縁押え	木製	2100	
1	勝手	捨板/フローリング	見切縁	漆喰塗	石膏ボードt=9.5塗装仕上	木製	2350	照明器具(蛍光灯)2ヶ所、流し台、湯沸器
1	風呂場	土間コンクリート	モルタル	漆喰塗、腰下モルタル	板張	木製	2800	照明器具(蛍光灯)、浴槽、スリコ、外部に壁掛洗濯機
1	トイレ(小)	捨板/フローリング	見切縁	漆喰、腰下板張	天井板竿縁押え	木製	2250	小便器
1	トイレ(大)	捨板/フローリング	見切縁	漆喰、腰下板張	天井板竿縁押え	木製	2250	便槽、大便器
1	廊下2	捨板/フローリング	見切縁	漆喰塗	化粧合板目透し張	木製	2350	照明器具(白熱灯)
1	押入	捨板/フローリング	見切縁	漆喰塗	板張	木製	1800	スリコ、戸袋収納あり
1	戸棚	捨板/フローリング	見切縁	漆喰塗	板張	木製		
1	物置	板張		板張	屋根野地板表し			


産廃処分量(見込み量)		
産廃名	量(t)	備考
木くず類	11.94 t	構造材、羽柄材、外壁材、内部仕上材、建具類、天井材、家具類他
コンクリート類	22.04 t	基礎
ガラス・陶磁器くず類	0.30 t	建具ガラス、タイル、小便器他
廃プラスチック類	0.06 t	樹脂サッシ、便器、浴槽他
廃石膏ボード類	0.07 t	内装材
がれき類	24.72 t	モルタル、土間コンクリート、便槽、セメント瓦、漆喰壁
焼却処理類	1.20 t	畳、障子、襖
鉄くず類	0.51 t	鉄板屋根、アルミサッシ、スチール家具他

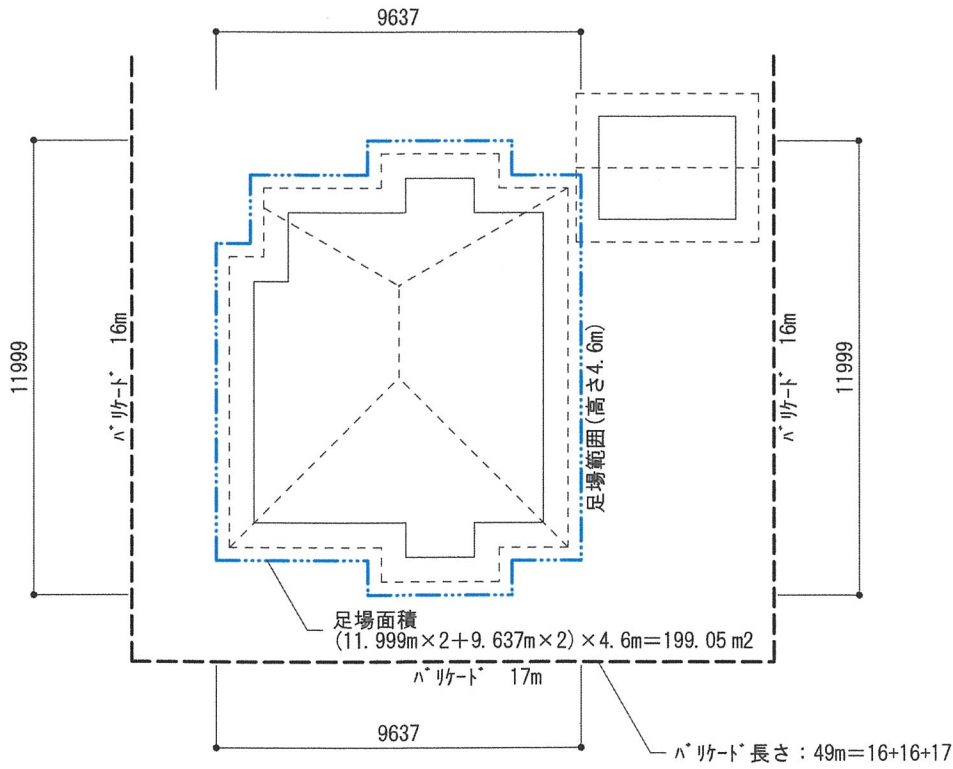

ハケード及び足場範囲
縮尺: 1:200

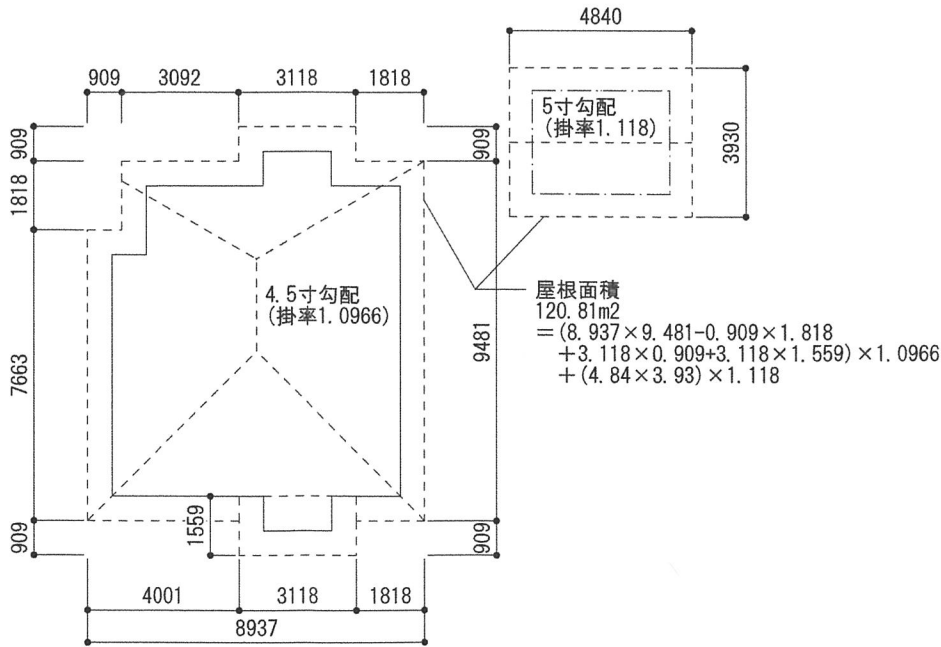

屋根求積図
縮尺: 1:200

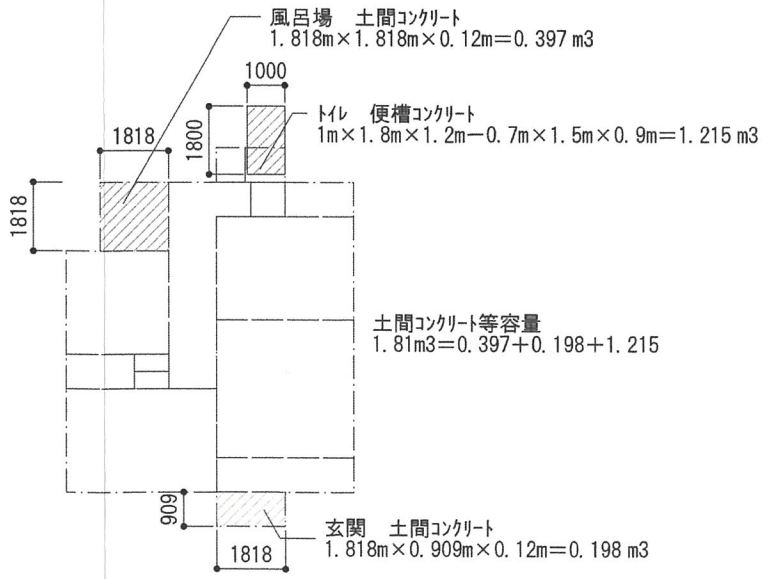

土間コンクリート、便槽範囲
縮尺: 1:200