

林道位置図 S=1:50,000

米代西部森林管理署
ネバ沢林道



工事箇所



五城目気象観測所
南秋田郡五城目町上樋口字屋岸
被災箇所から 26.0km

上小阿仁村

三種町

工事箇所	1-1号	0.3km
	1-2号	0.3km
	2-1号	0.5km
	2-2号	0.5km



米代東部森林管理署上小阿

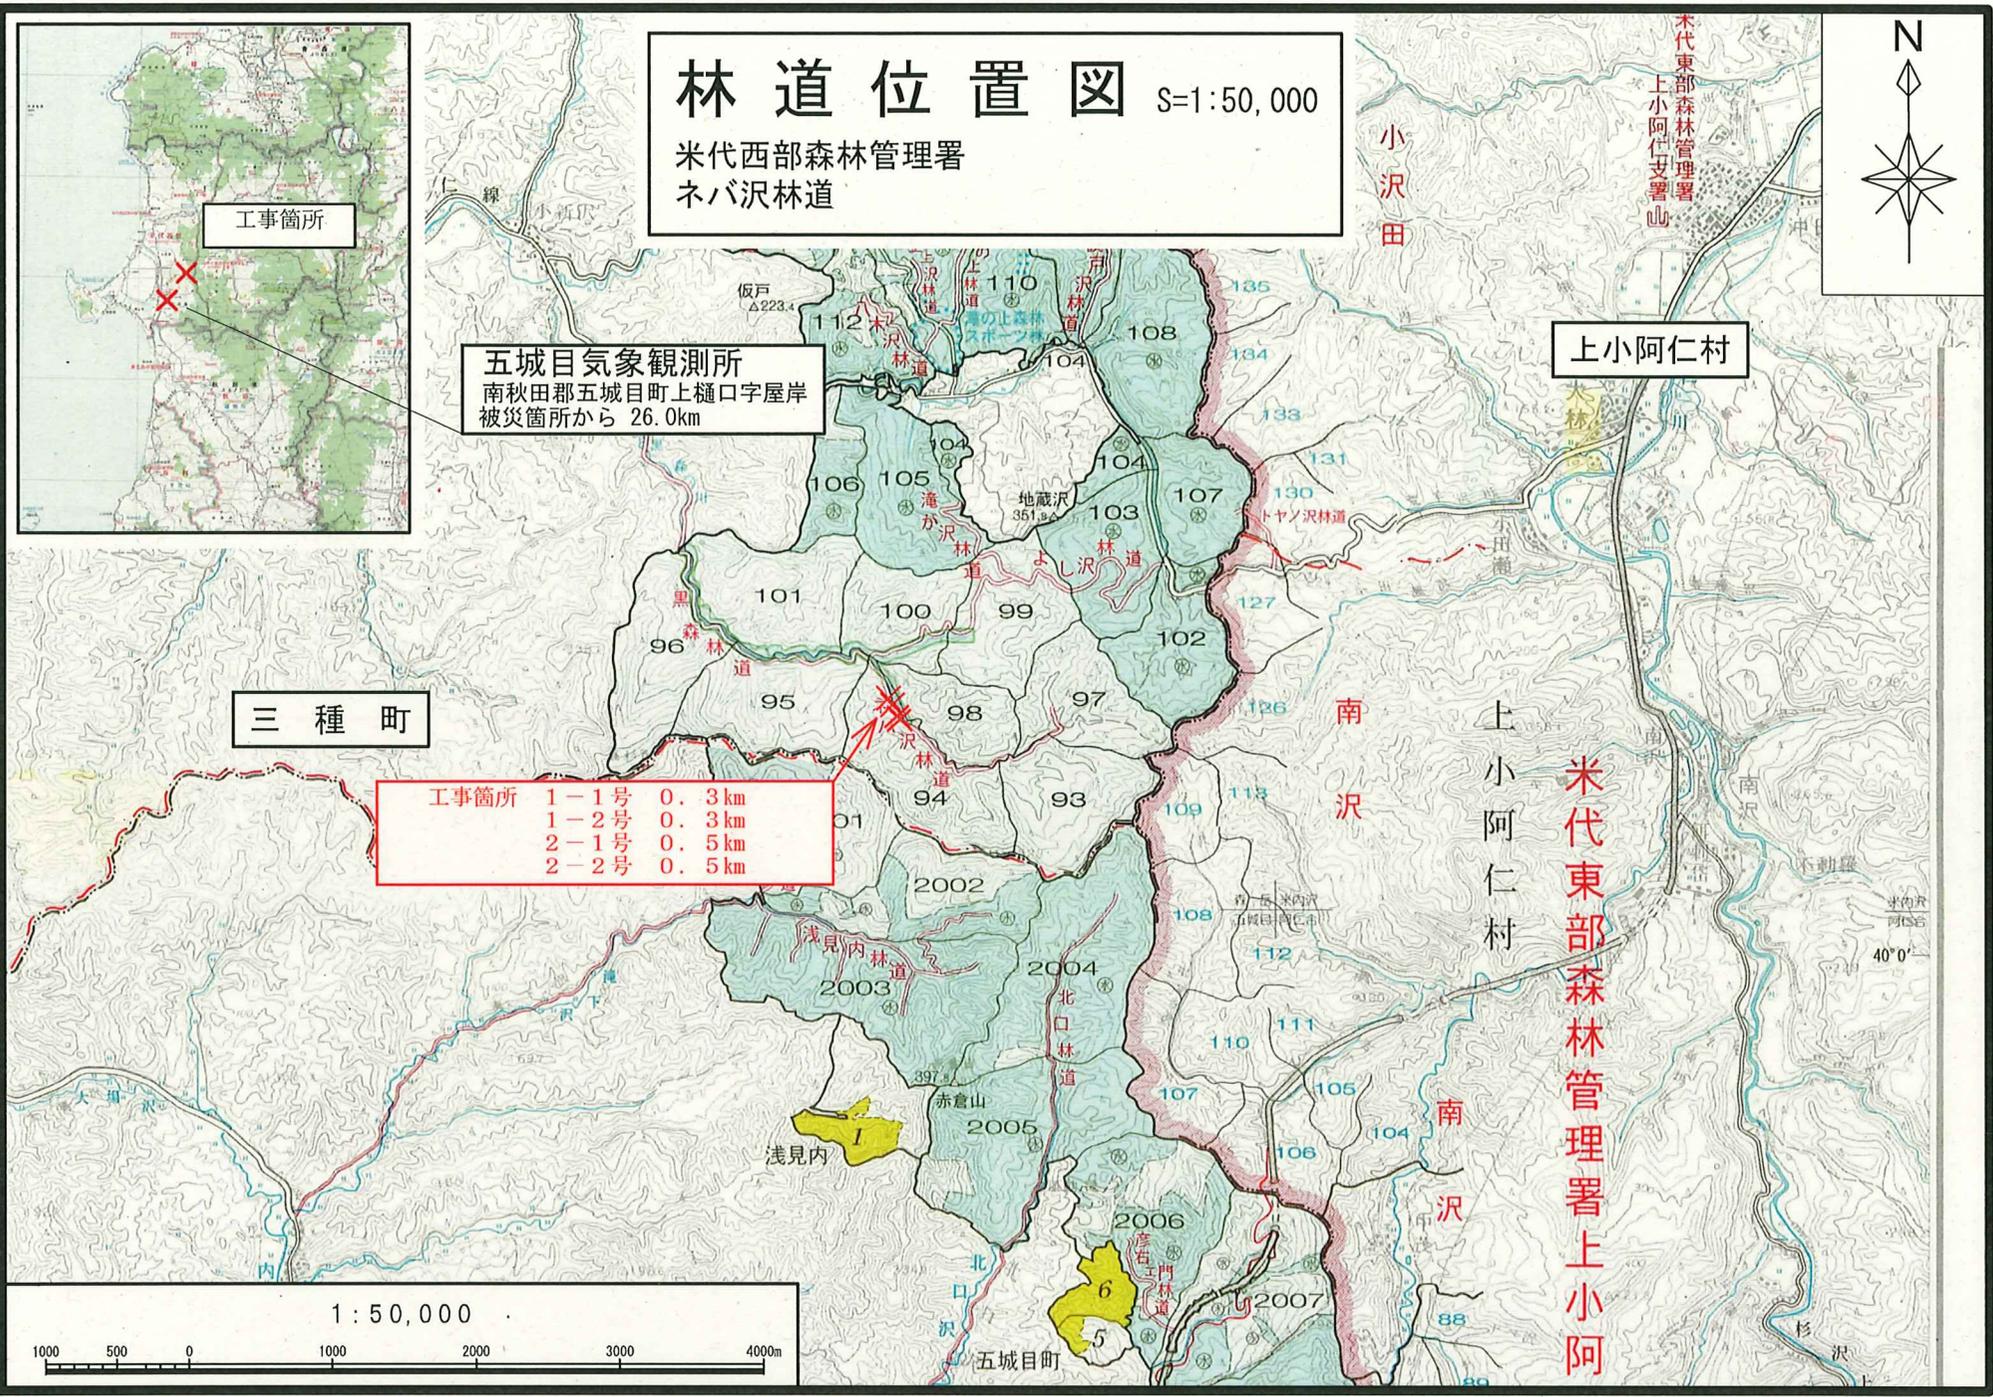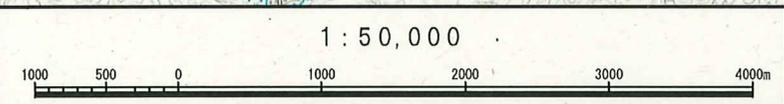

平面図

S=1:100


施工延長 L=22.00

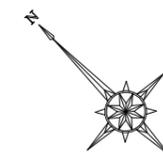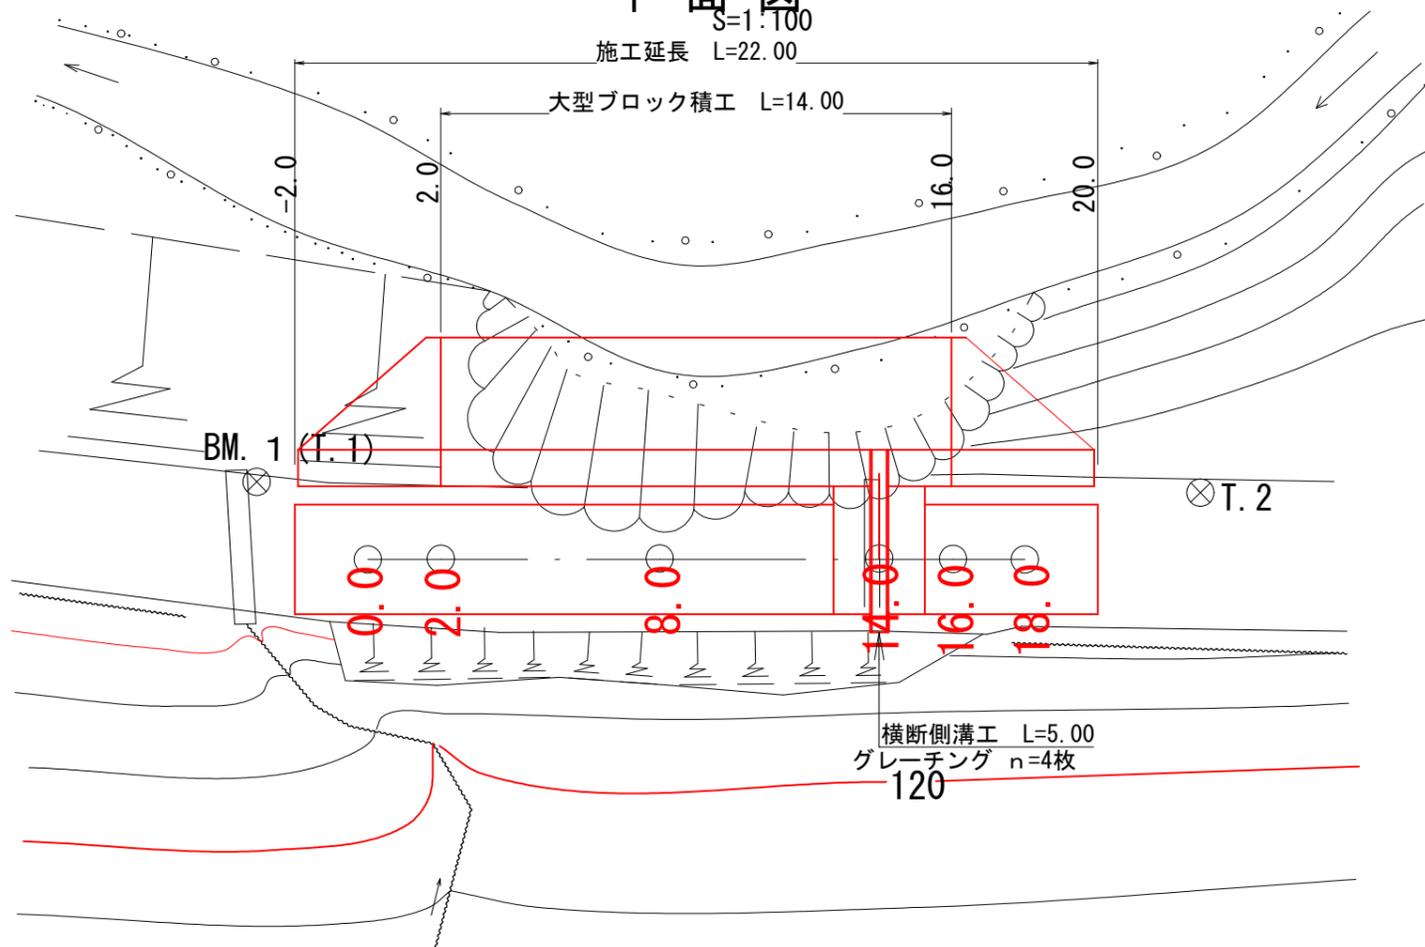


ネバ沢林道 1-1工区

図名	平面図	1/1
署名	米代西部森林管理署	
名称	ネバ沢林道災害復旧工事1-1号	
縮尺	図	示

縦断面図

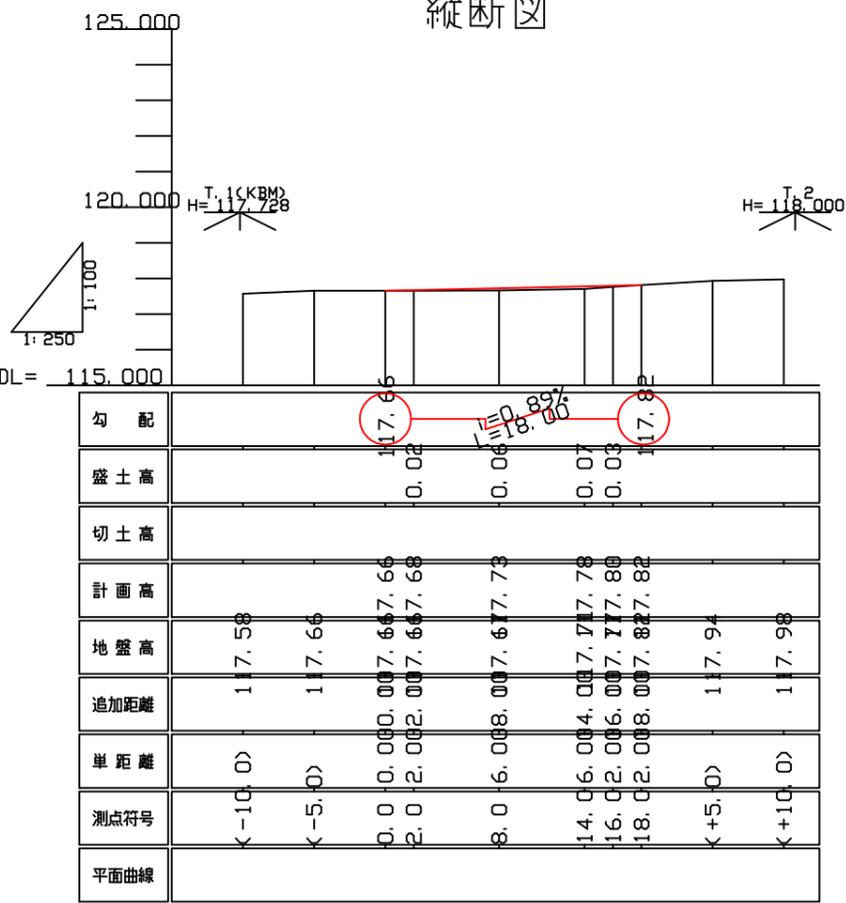


標準断面図
S=1:50

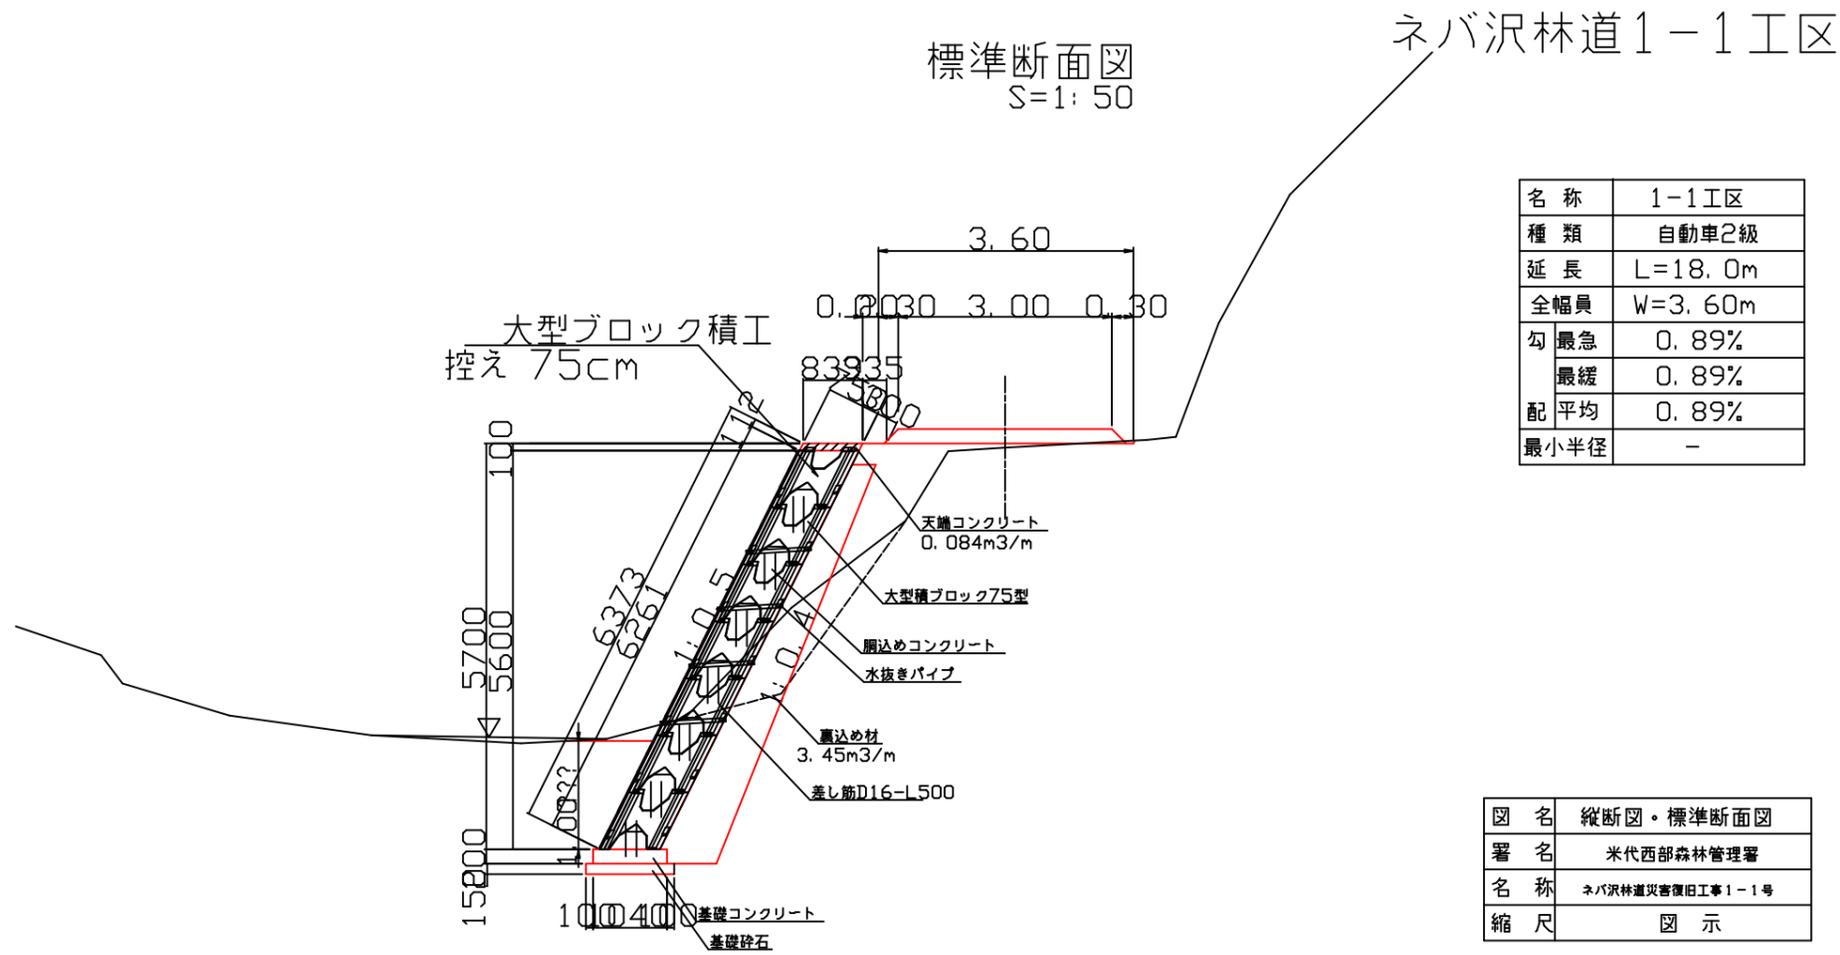

名称	1-1工区
種類	自動車2級
延長	L=18.0m
全幅員	W=3.60m
勾配	最急 0.89%
	最緩 0.89%
配	平均 0.89%
最小半径	-

図名	縦断面図・標準断面図
署名	米代西部森林管理署
名称	ネバ沢林道災害復旧工事1-1号
縮尺	図示

ネバ沢林道 1-1工区

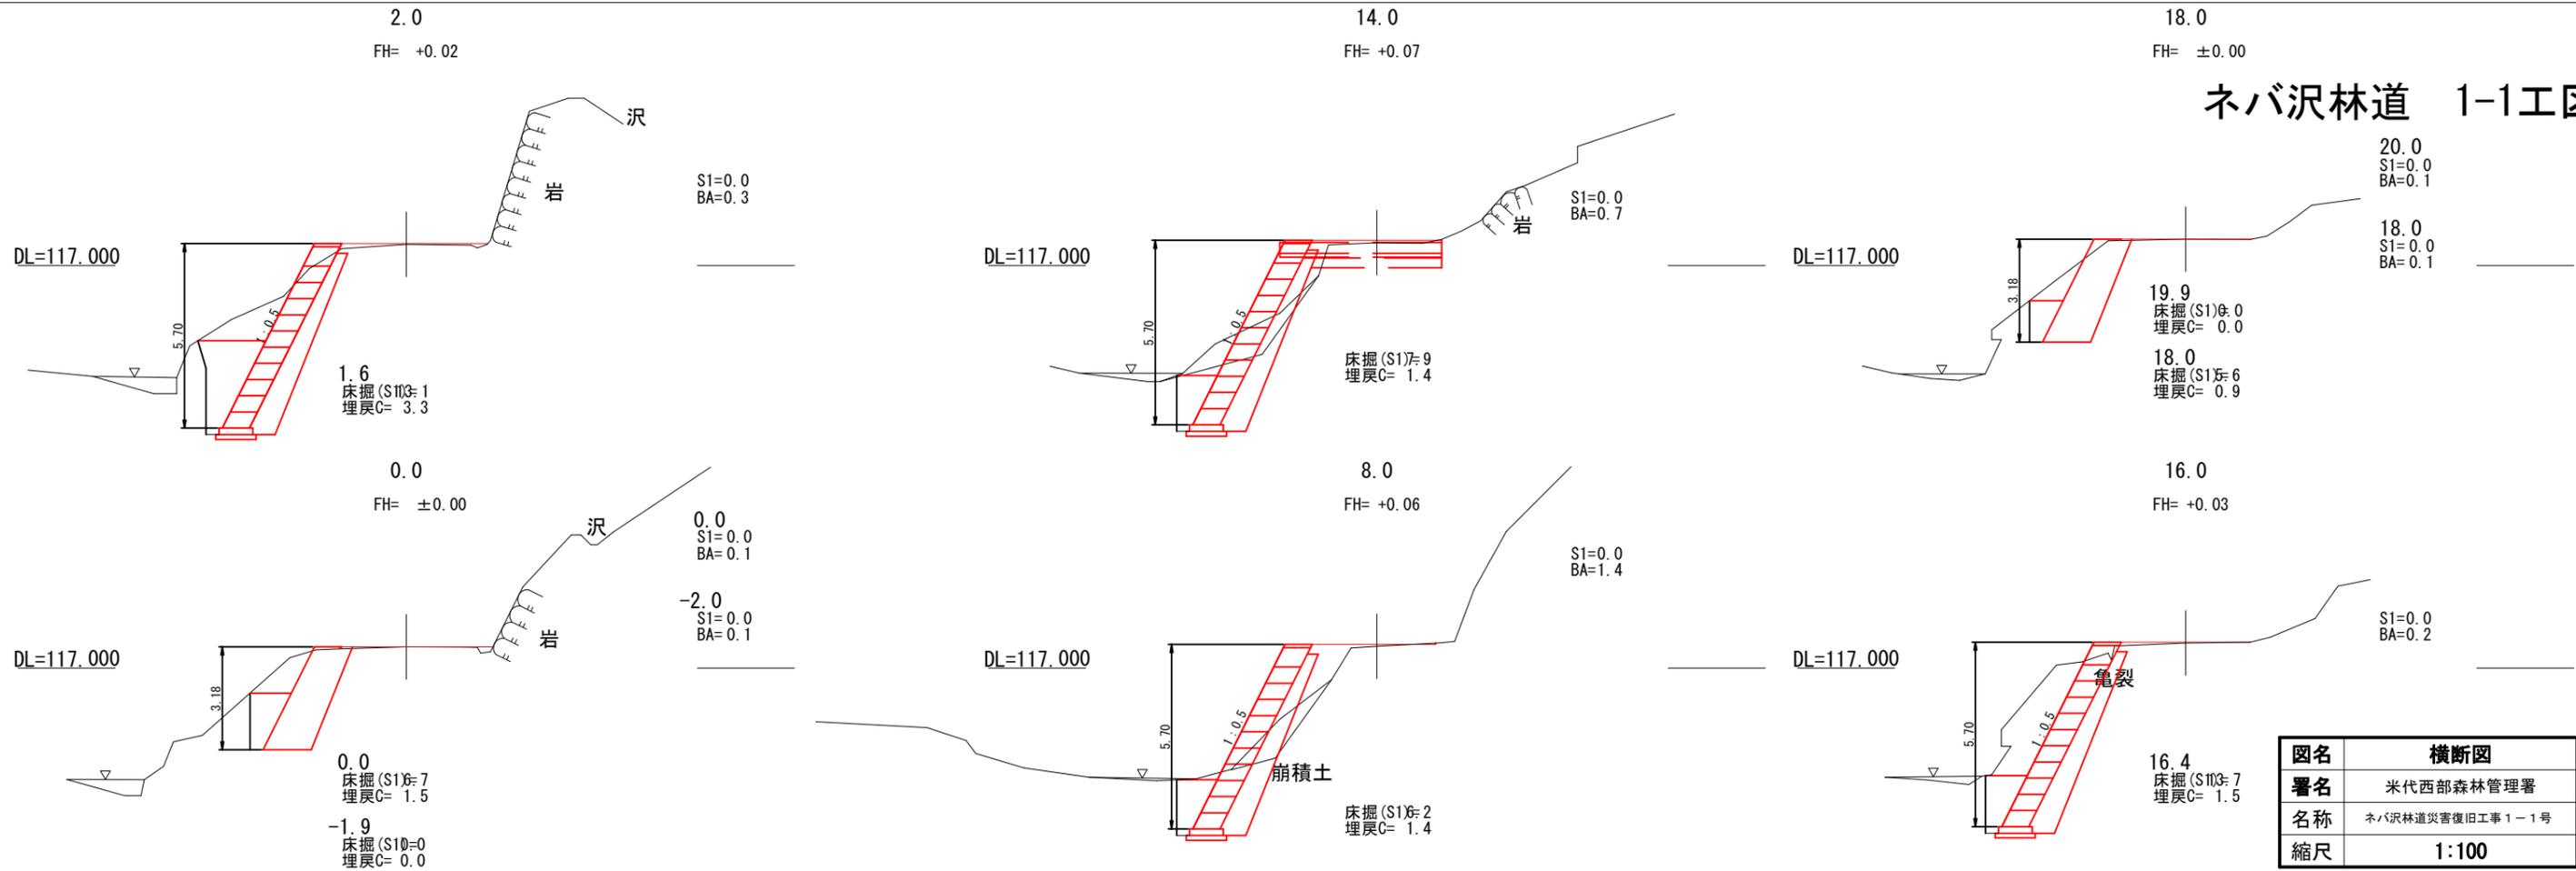


図名	横断面
署名	米代西部森林管理署
名称	ネバ沢林道災害復旧工事1-1号
縮尺	1:100


ブロック積工詳細図

S=1:100

展開図

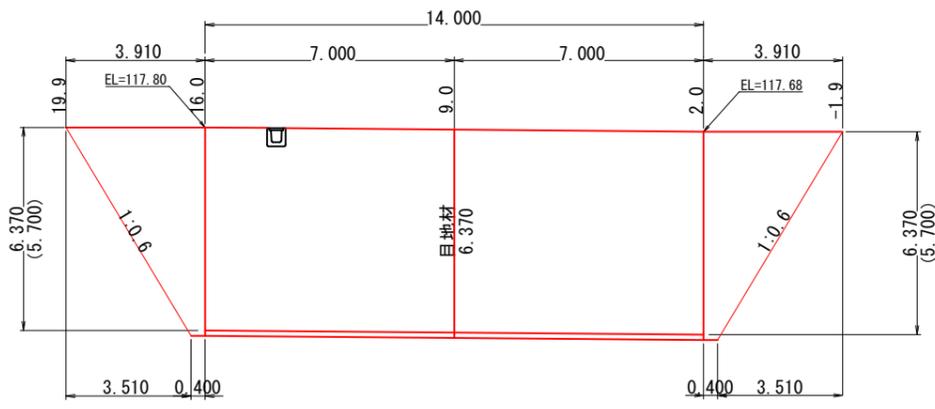


端部止めコンクリート詳細図

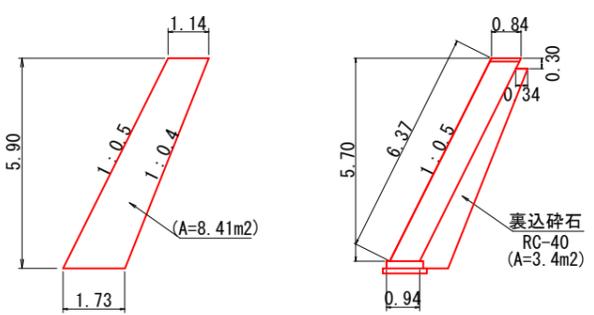


平面図

S=1:100

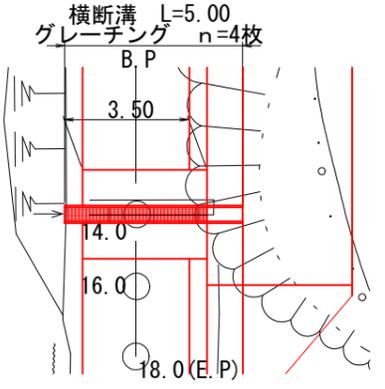

断面図


S=1:100

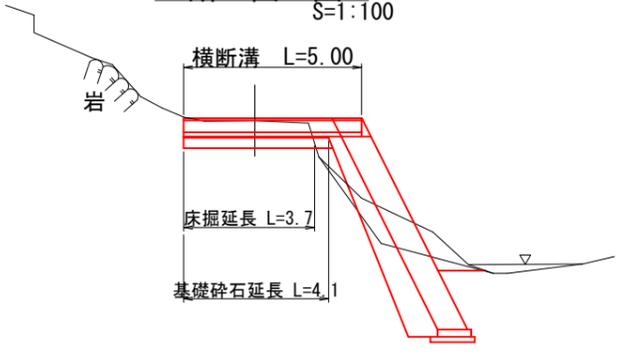

横断側溝工詳細図


横断溝布設断面

S = 1:20

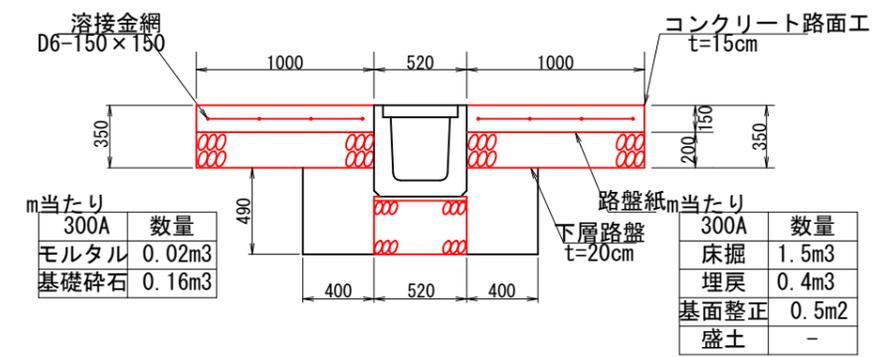

鉄筋コンクリートU型側溝


300A (横断用) S = 1:20

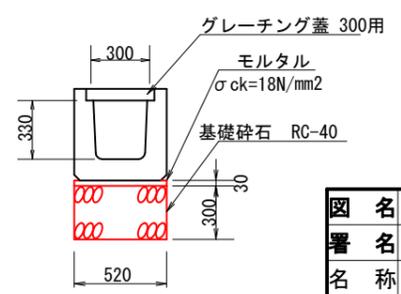

図名	詳細図
署名	米代西部森林管理署
名称	ネバ沢林道災害復旧工事 1-1号
縮尺	図示


平面図
S=1:100

ネバ沢林道 1-2工区

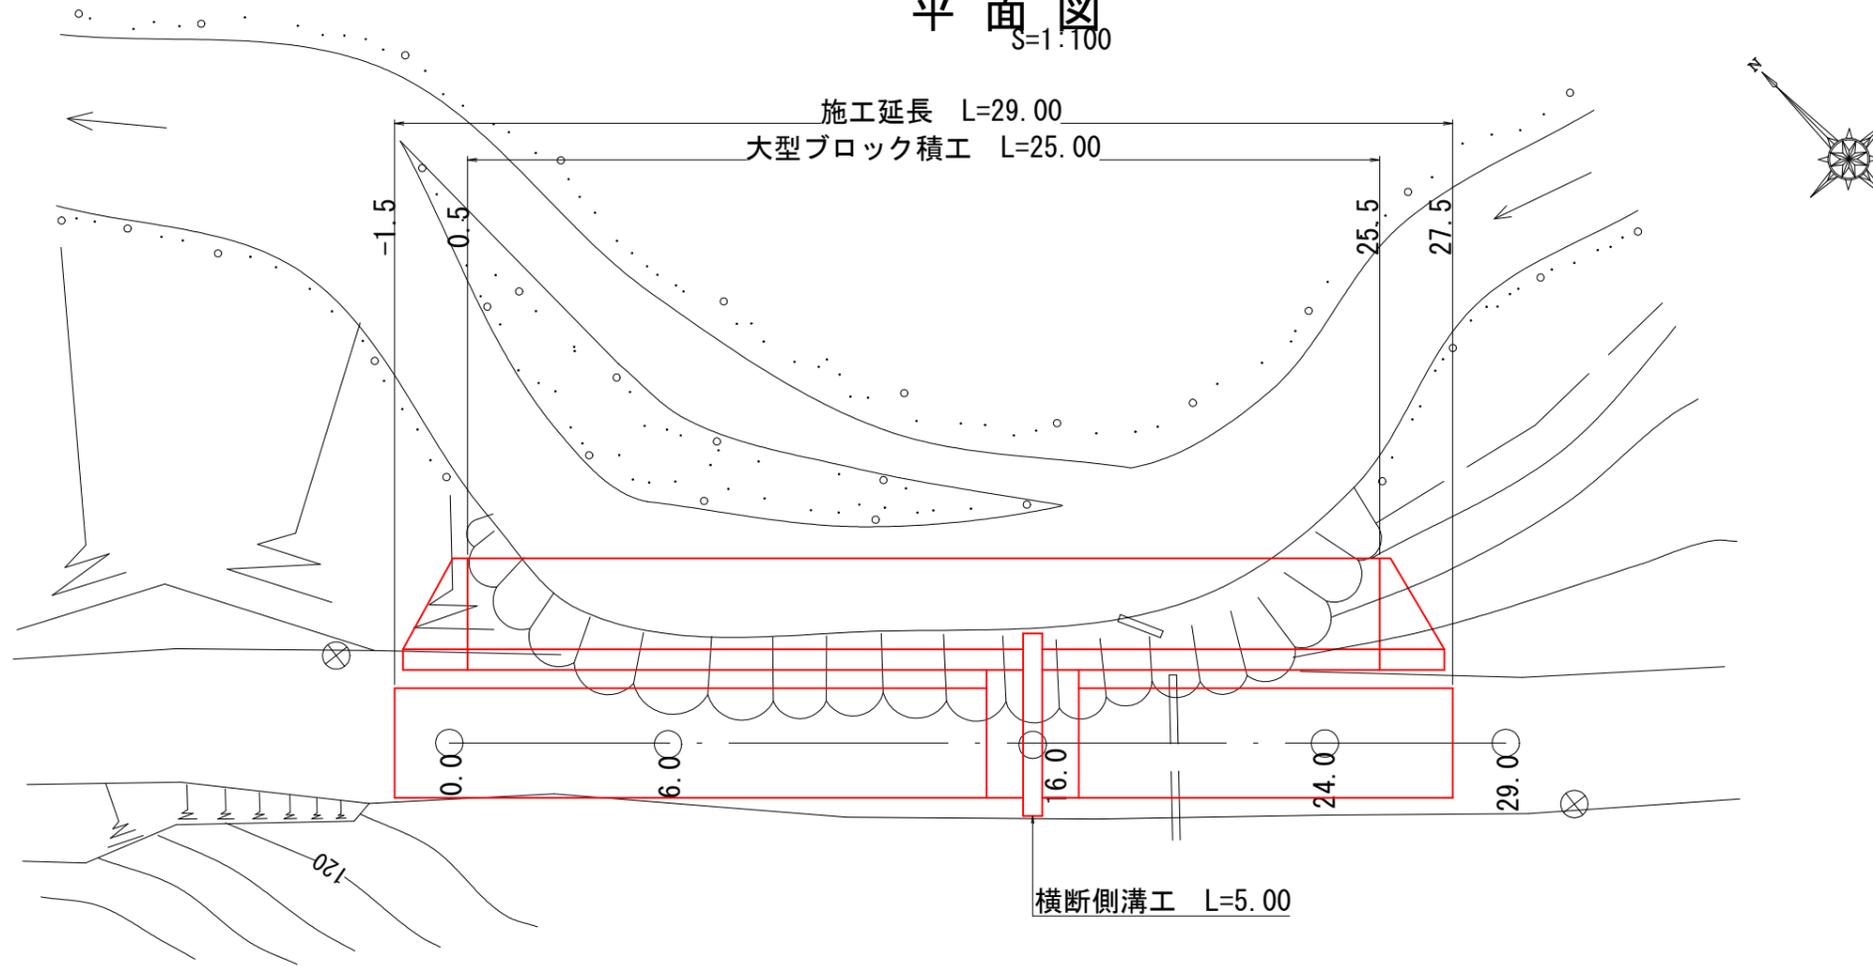


図名	平面図	1/1
署名	米代西部森林管理署	
名称	ネバ沢林道災害復旧工事1-2号	
縮尺	図	示

縦断面図

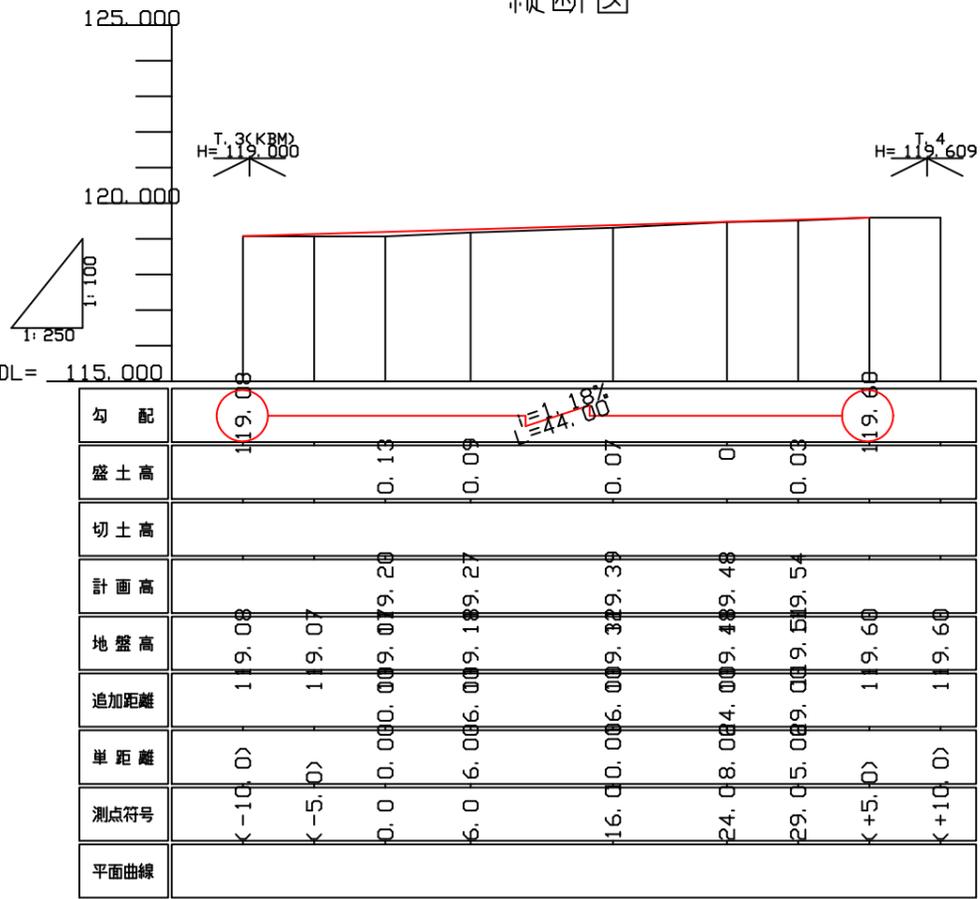

標準断面図
S=1:50


ネバ沢林道1-2工区

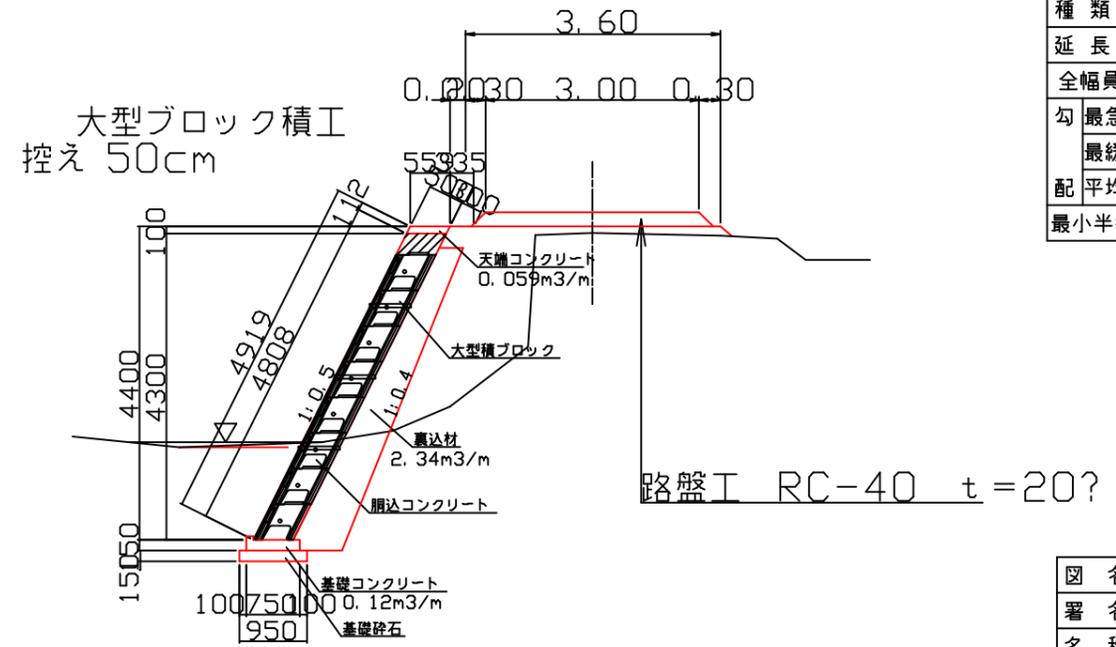

名称	1-2工区
種類	自動車2級
延長	L=18.0m
全幅員	W=3.60m
勾	最急 1.18%
	最緩 1.18%
配	平均 1.18%
最小半径	-

図名	縦断面図・標準断面図
署名	米代西部森林管理署
名称	ネバ沢林道災害復旧工事1-2号
縮尺	図示

ネバ沢林道 1-2工区

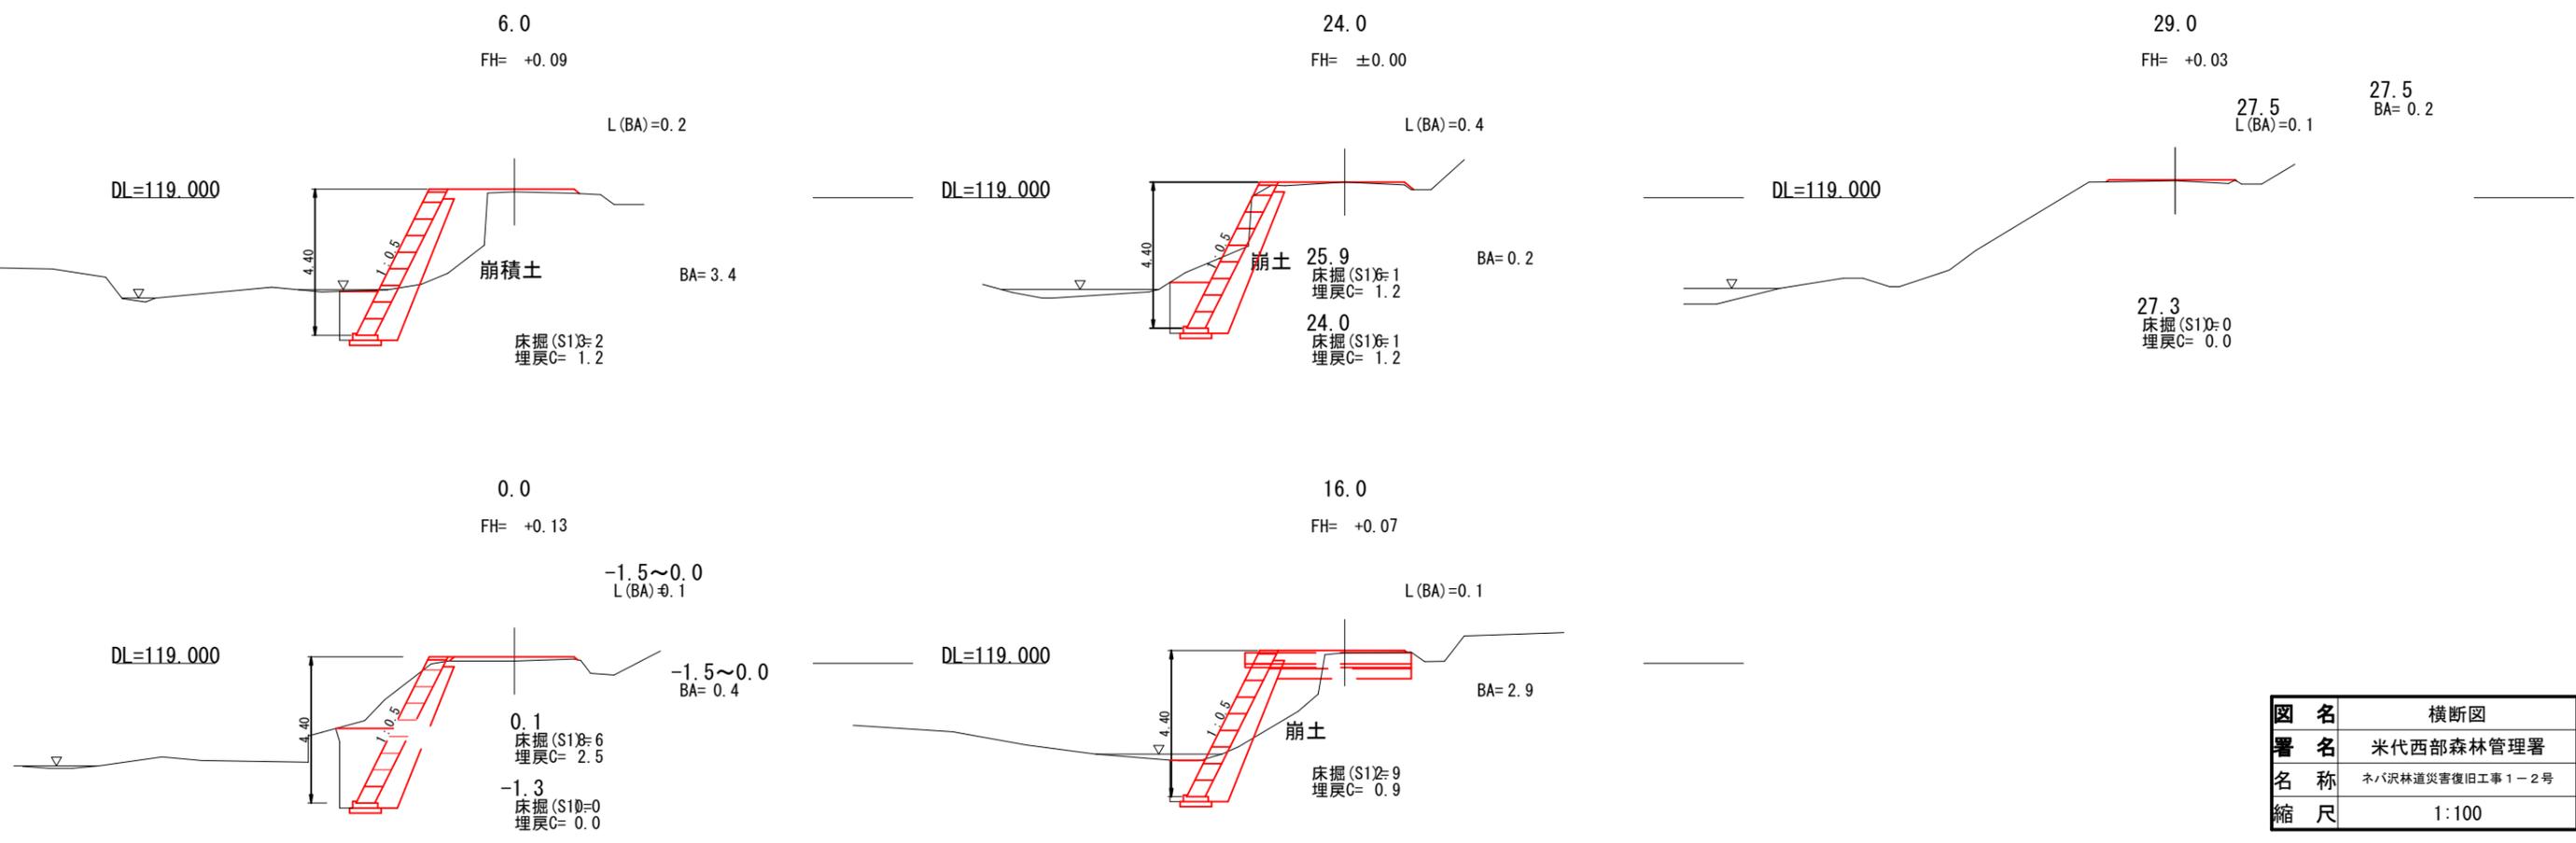


図名	横断面
署名	米代西部森林管理署
名称	ネバ沢林道災害復旧工事1-2号
縮尺	1:100


ブロック積工詳細図

S=1:100

展開図

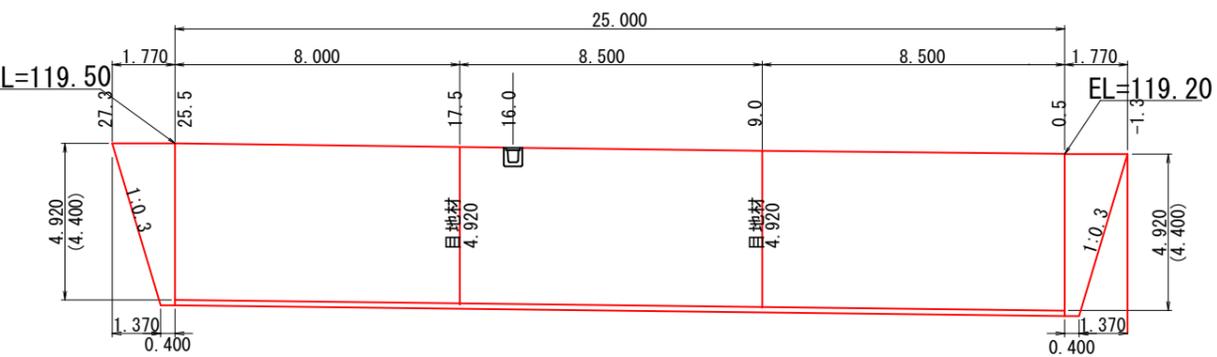


端部止めコンクリート詳細図

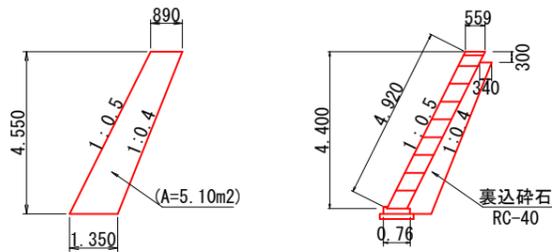

平面図

S=1:100


横断溝 L=5.00
グレーチング n=4枚

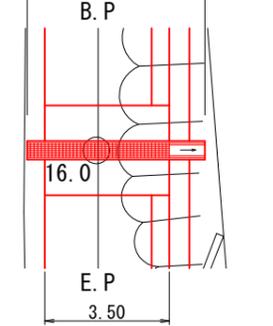

断面図

S=1:100

横断溝 L=5.00
グレーチング n=4枚

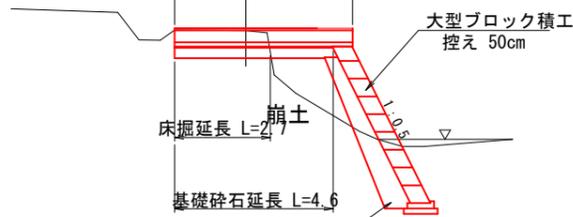


横断排水工詳細図

ネバ沢林道 1-2工区


横断溝布設断面

S=1:20

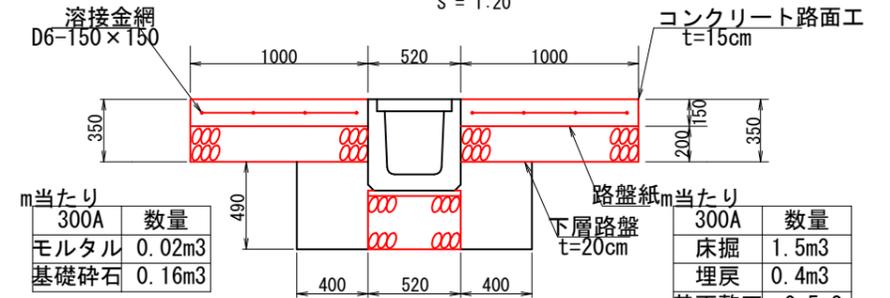

鉄筋コンクリートU型側溝


300A (横断用) S=1:20

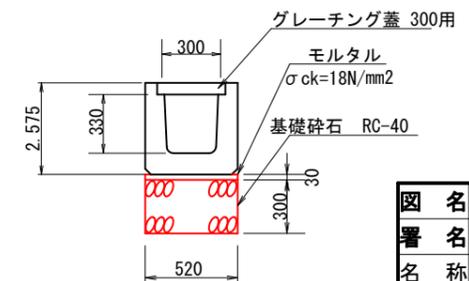

図名	詳細図
署名	米代西部森林管理署
名称	ネバ沢林道災害復旧工事1-2号
縮尺	図示


ネバ沢林道 2-1工区

標準断面図 S=1:50

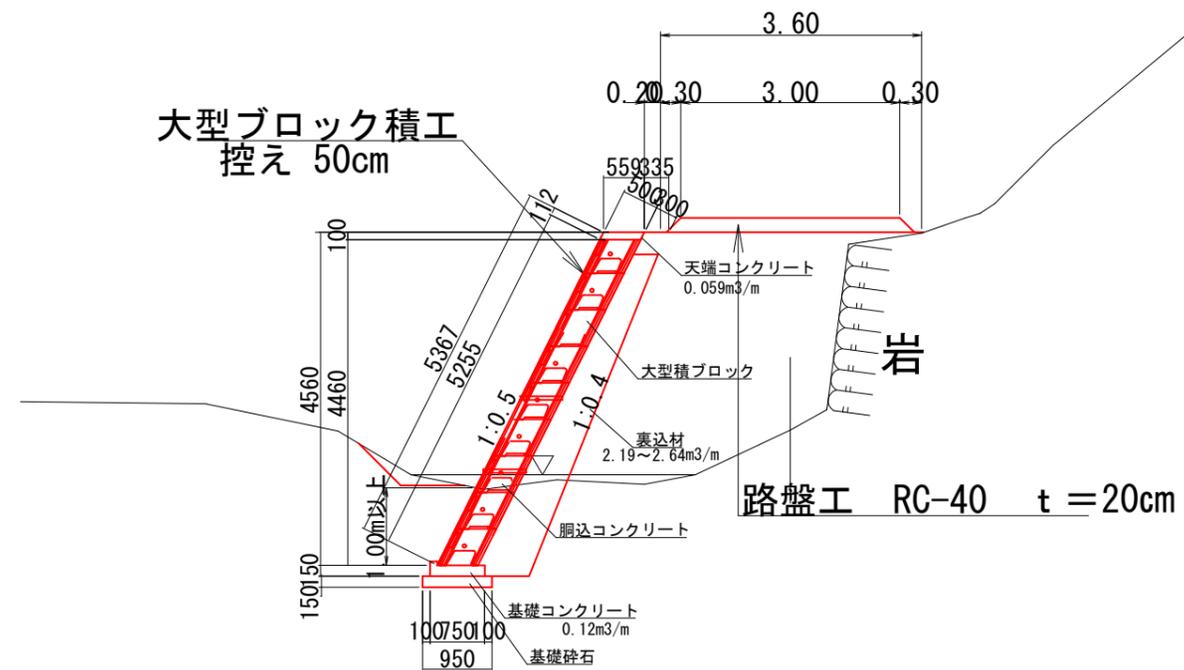






名称	2-1工区
種類	自動車2級
延長	L=18.0m
全幅員	W=3.60m
勾最急	1.18%
最緩	1.18%
配平均	1.18%
最小半径	-

縦断面図

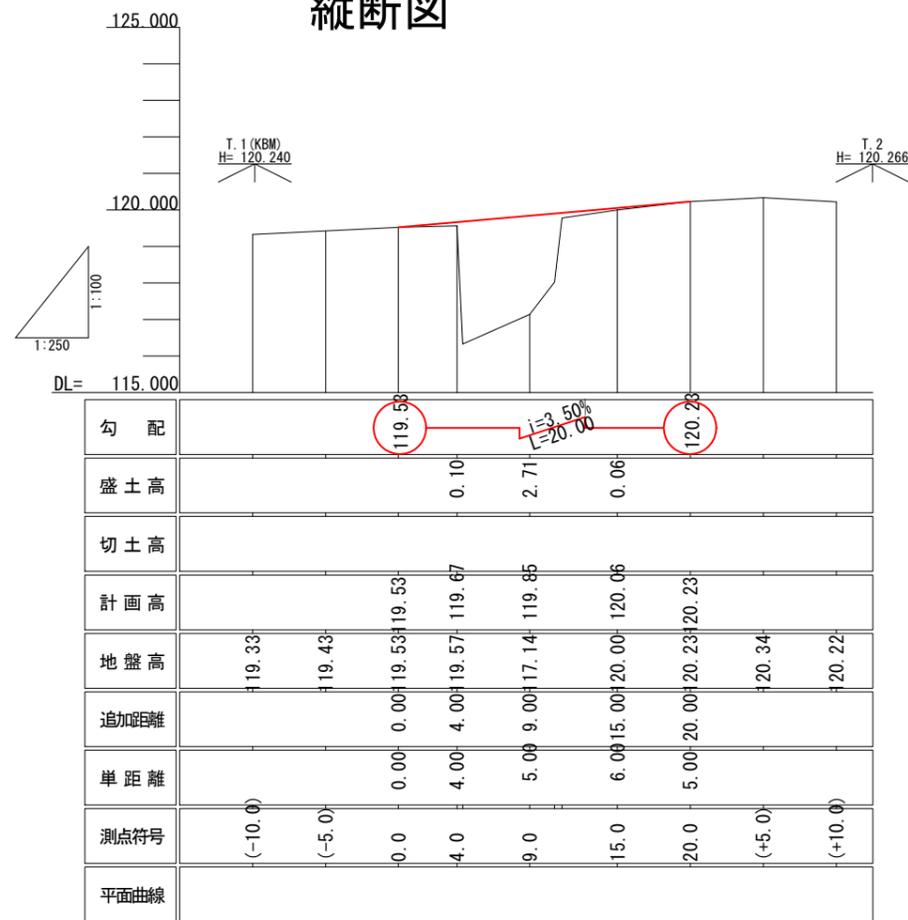

図名	縦断面図・標準断面図
署名	米代西部森林管理署
名称	ネバ沢林道災害復旧工事2-1号
縮尺	図示

ネバ沢林道 2-1工区

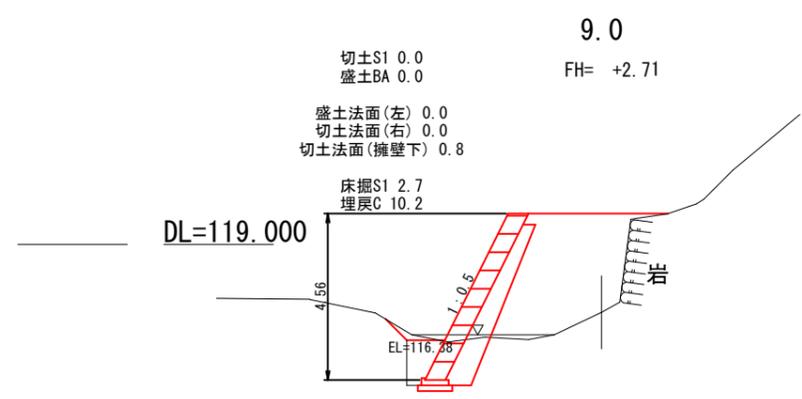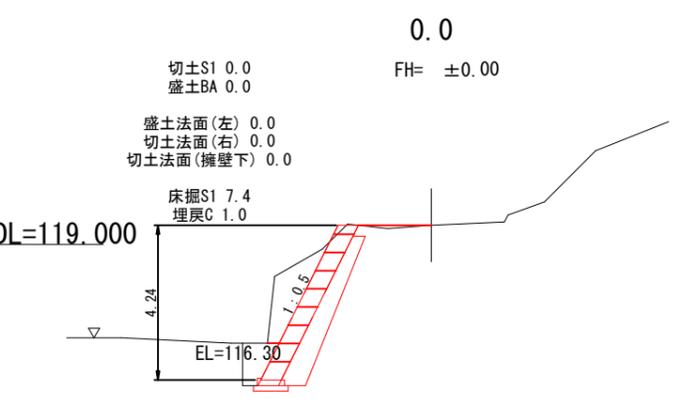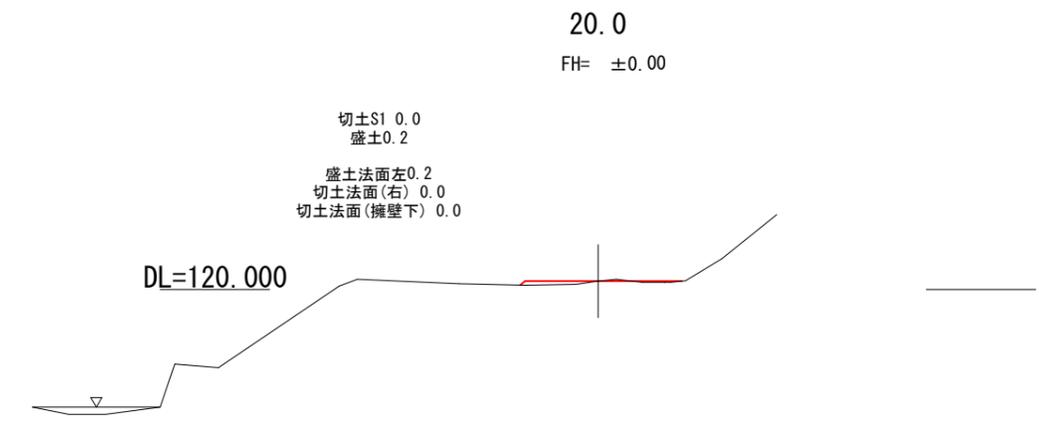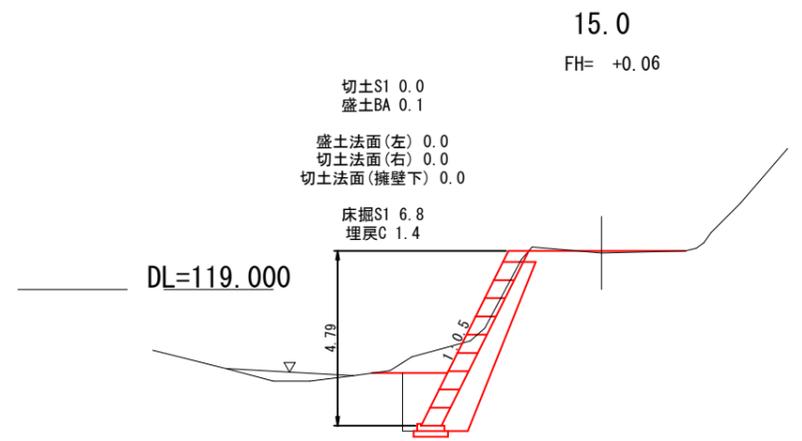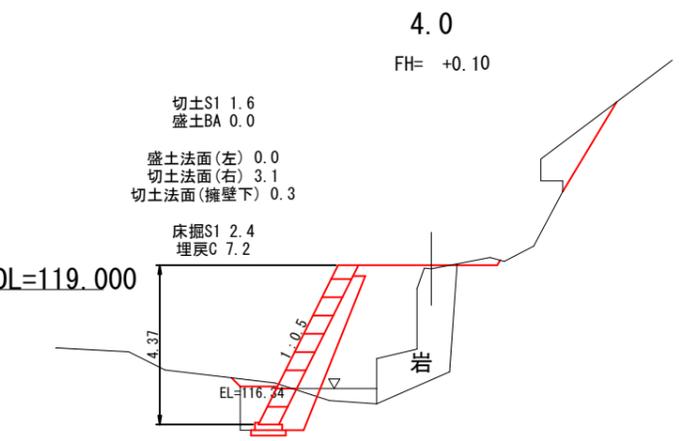


図名	横断図
署名	米代西部森林管理署
名称	ネバ沢林道災害復旧工事2-1号
縮尺	1:100

ブロック積工詳細図

S=1:100

ネバ沢林道 2-1工区

展開図



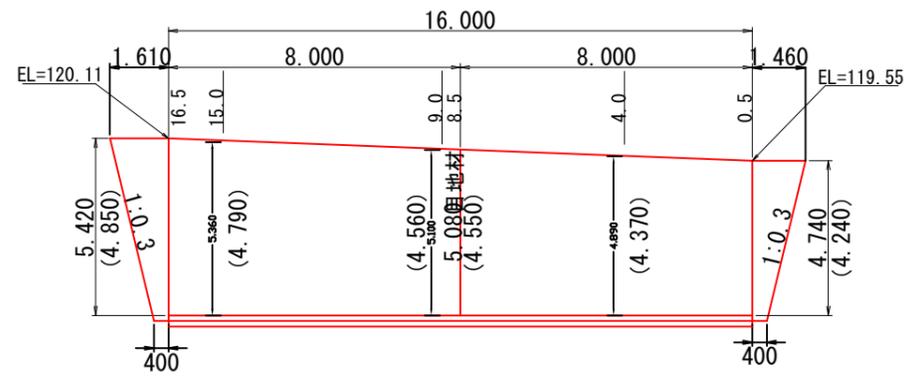


小口止め工詳細図

大型ブロック積断面図

上流側

下流側

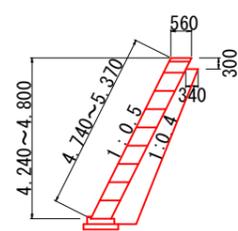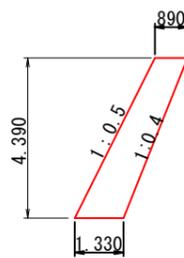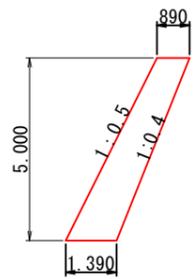


図名	詳細図
署名	米代西部森林管理署
名称	ネバ沢林道災害復旧工事2-1号
縮尺	図示

ネバ沢林道 2-2工区

曲線諸数値表

曲線 No	D	A	IA		R	T	L	S	L	C	L	B	C	M	C	E	C	IP	D	
			L	R																
0	0																			
1	13.0	133° 47'		14° 57'	100.3	10.9	96.1	-7.8	5.2	18.3	13.1									
2	48.2	95° 30' 79" 29"			120.0	0.3	86.6	43.4	51.7	60.0	53.4									
E.P.	18.0																			68.0

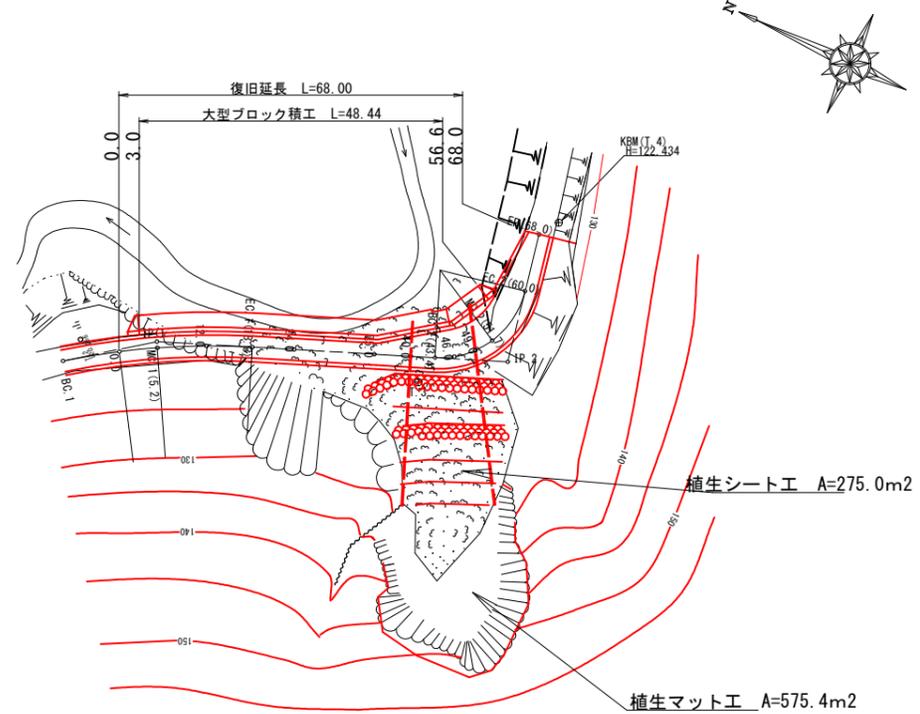


凡 例

⊕	B M 設 置 位 置
○	広 葉 樹 林 路
— G —	道 路
⌒	壁 岩
⌒	崩 土
⌒	崩 落 土
⊙	堆 積 物
⌒	法 面

図 名	平 面 図 1/1
署 名	米 代 西 部 管 理 署
名 称	ネバ沢林道災害復旧工事 2-2号
縮 尺	1:500


縦断面図

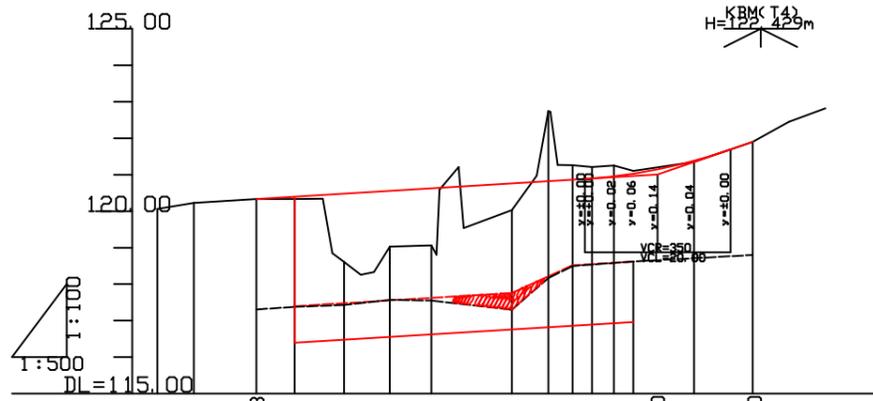

勾配	盛土高	切土高	計画高	地盤高	追加距離	単距離	測点	平面線形図形
			120.06	120.06	-13.56			R=100.000
			120.23	120.23	-8.56			
			120.33	120.33	0.0	0.0		R=12.000
			120.39	120.39	0.06	0.06		
			120.48	120.48	1.87	1.81		
			120.55	120.55	1.52	1.46		
			120.62	120.62	1.56	1.50		
			120.76	120.76	0.73	0.67		
			120.82	120.82	0.22	0.16		
			120.84	120.84	0.02	0.02		
			120.83	120.83	0.01	0.01		
			120.83	120.83	0.00	0.00		
			121.00	121.00	1.14	1.08		
			121.39	121.39	0.04	0.04		
			121.90	121.90	0.8	0.74		

ネバ沢林道 2-2工区


標準断面図
S=1:100

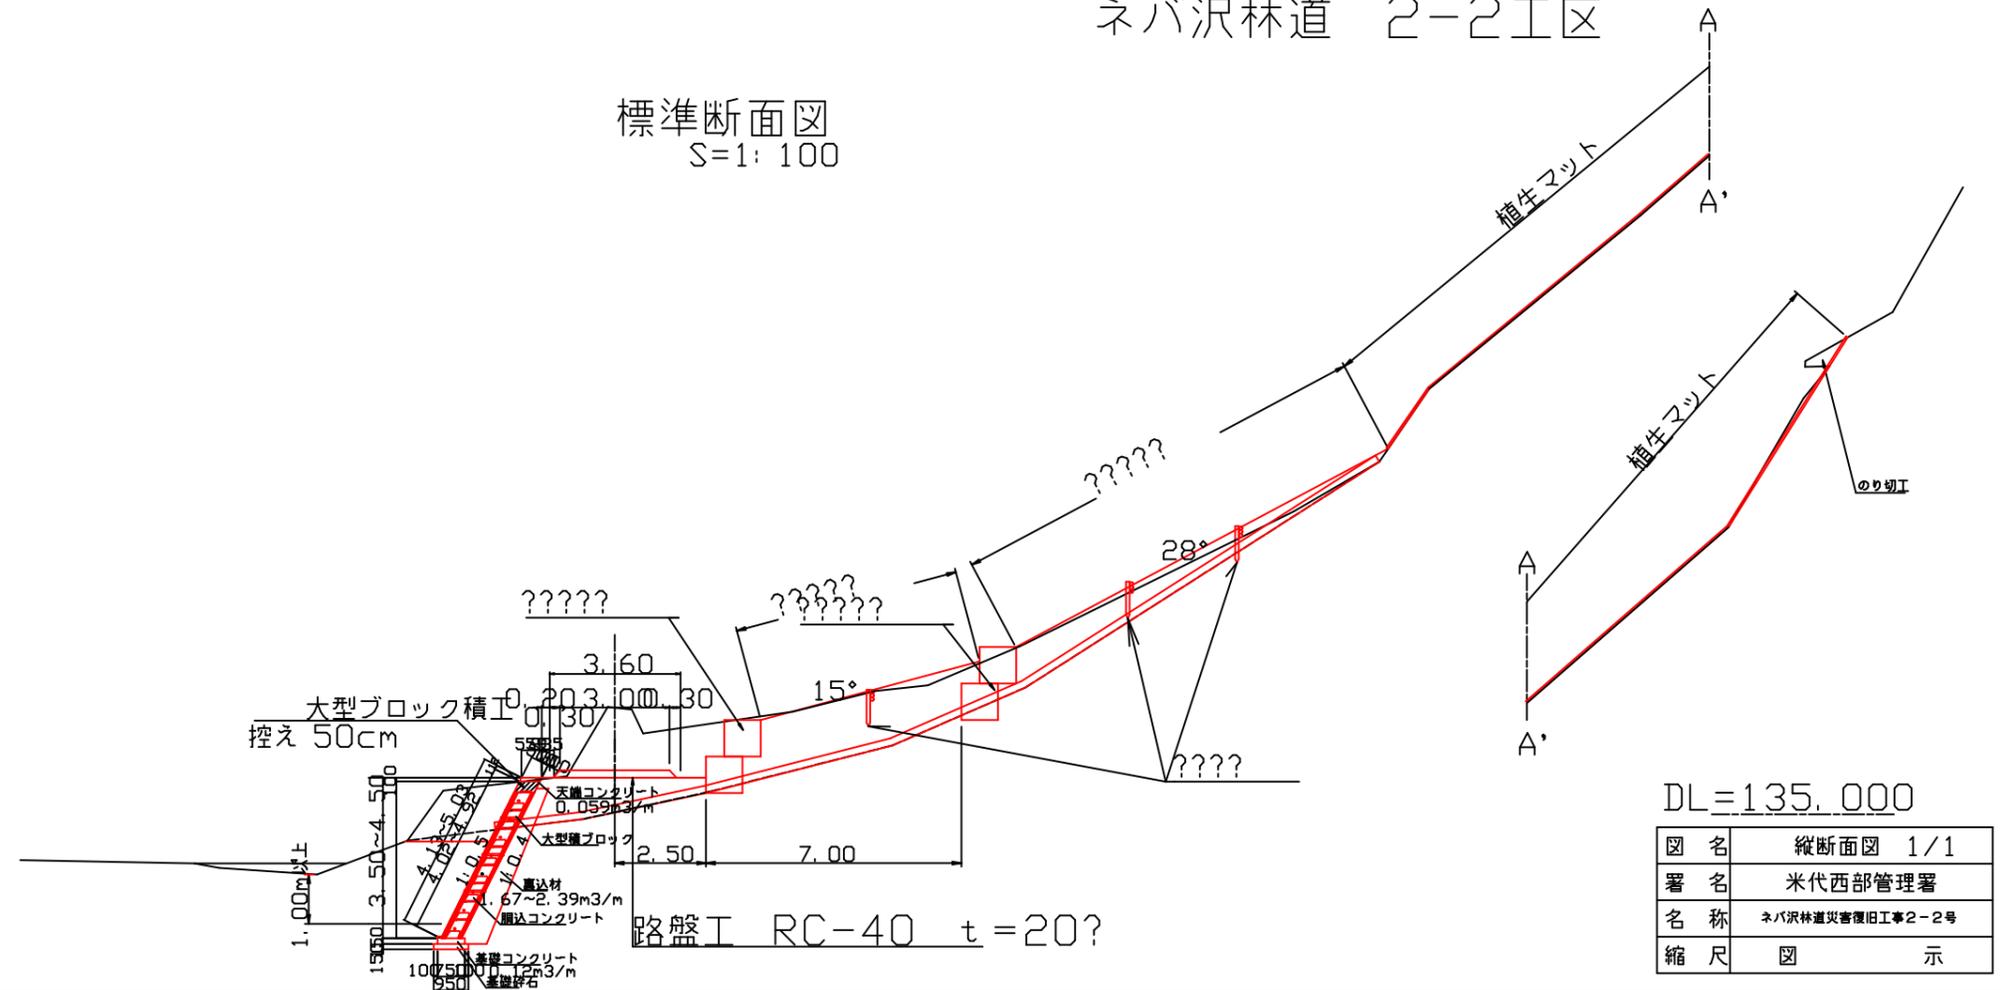

DL=135.000


図名	縦断面図 1/1
署名	米代西部管理署
名称	ネバ沢林道災害復旧工事2-2号
縮尺	図示

ネバ沢林道 2-2工区

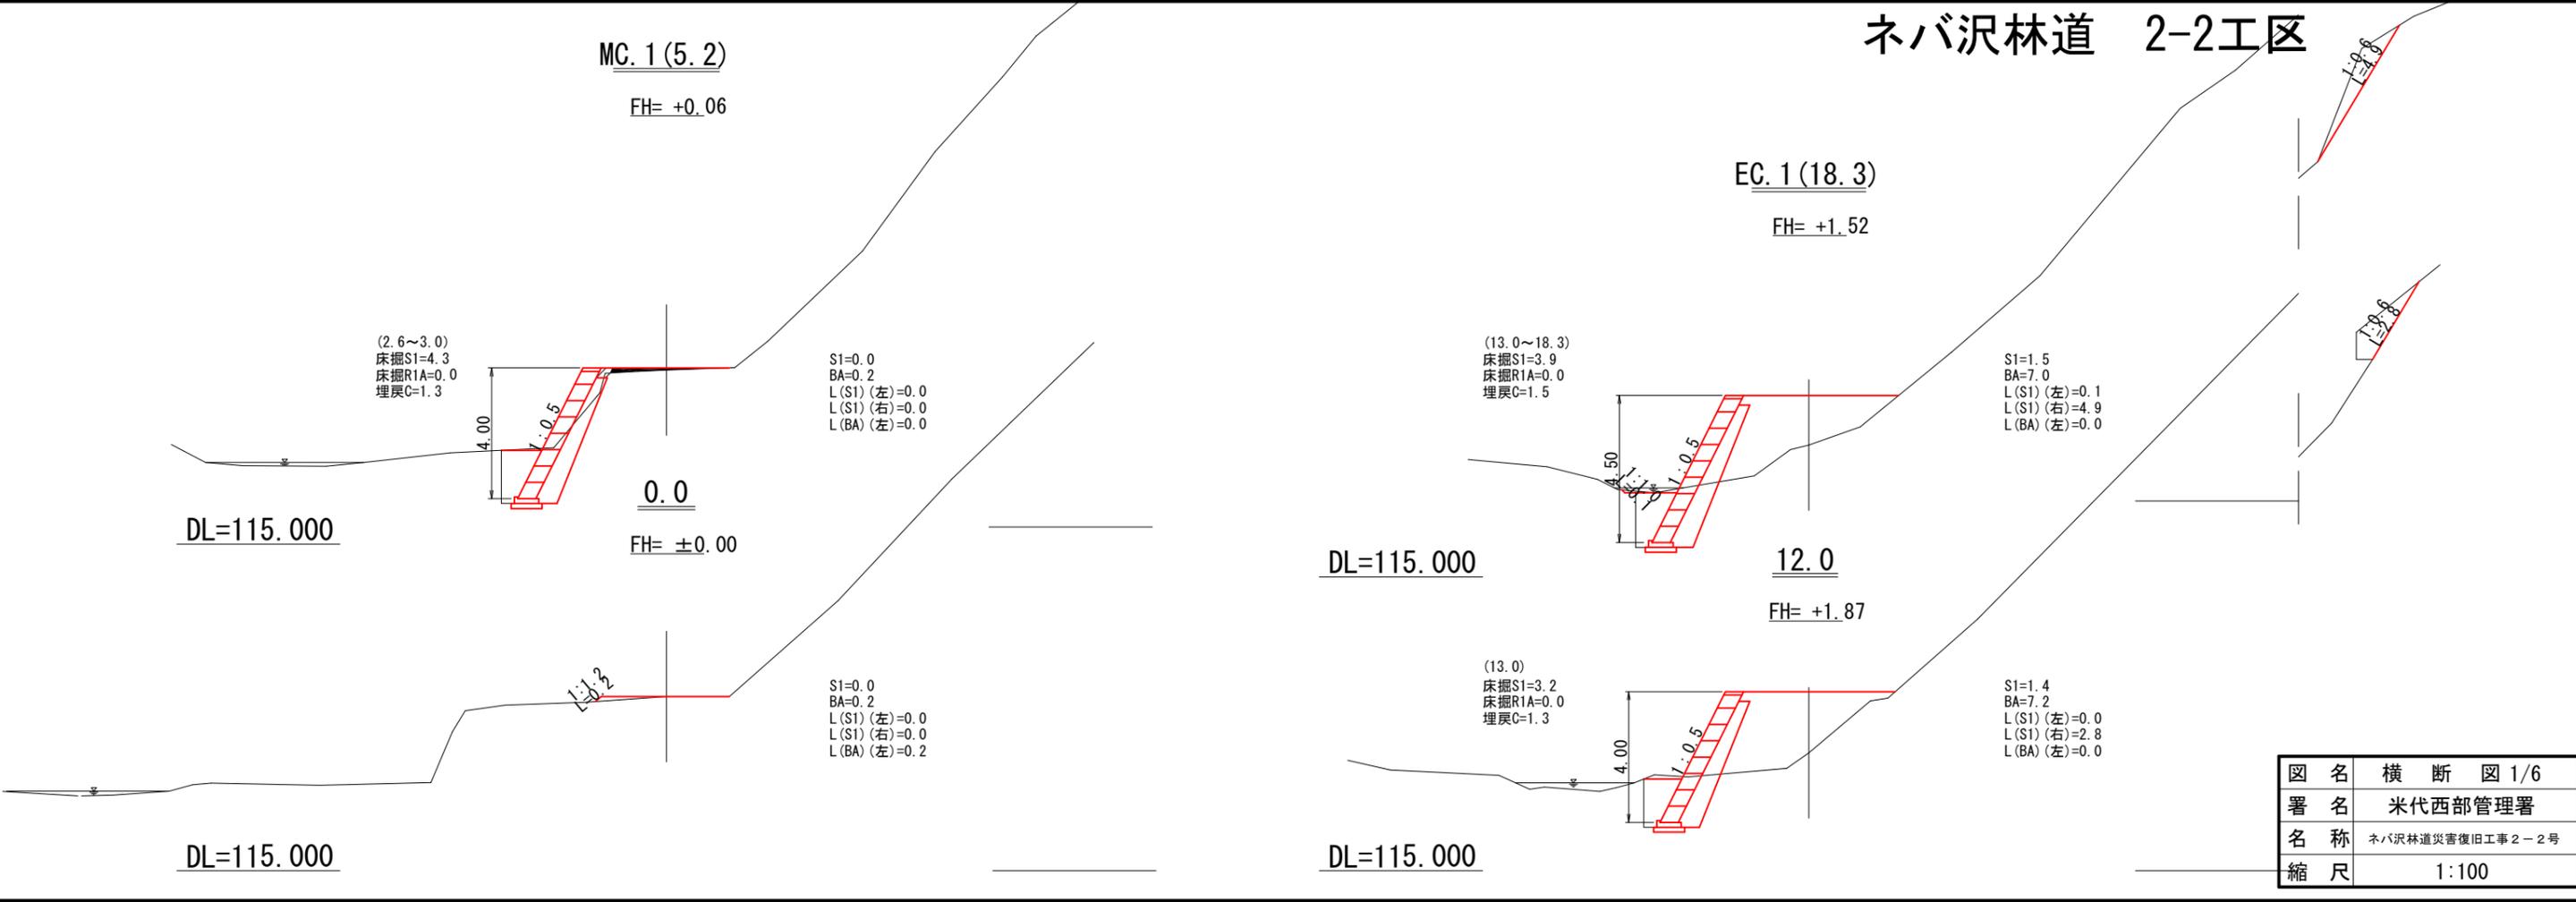

図名	横断図 1/6
署名	米代西部管理署
名称	ネバ沢林道災害復旧工事 2-2号
縮尺	1:100

ネバ沢林道 2-2工区

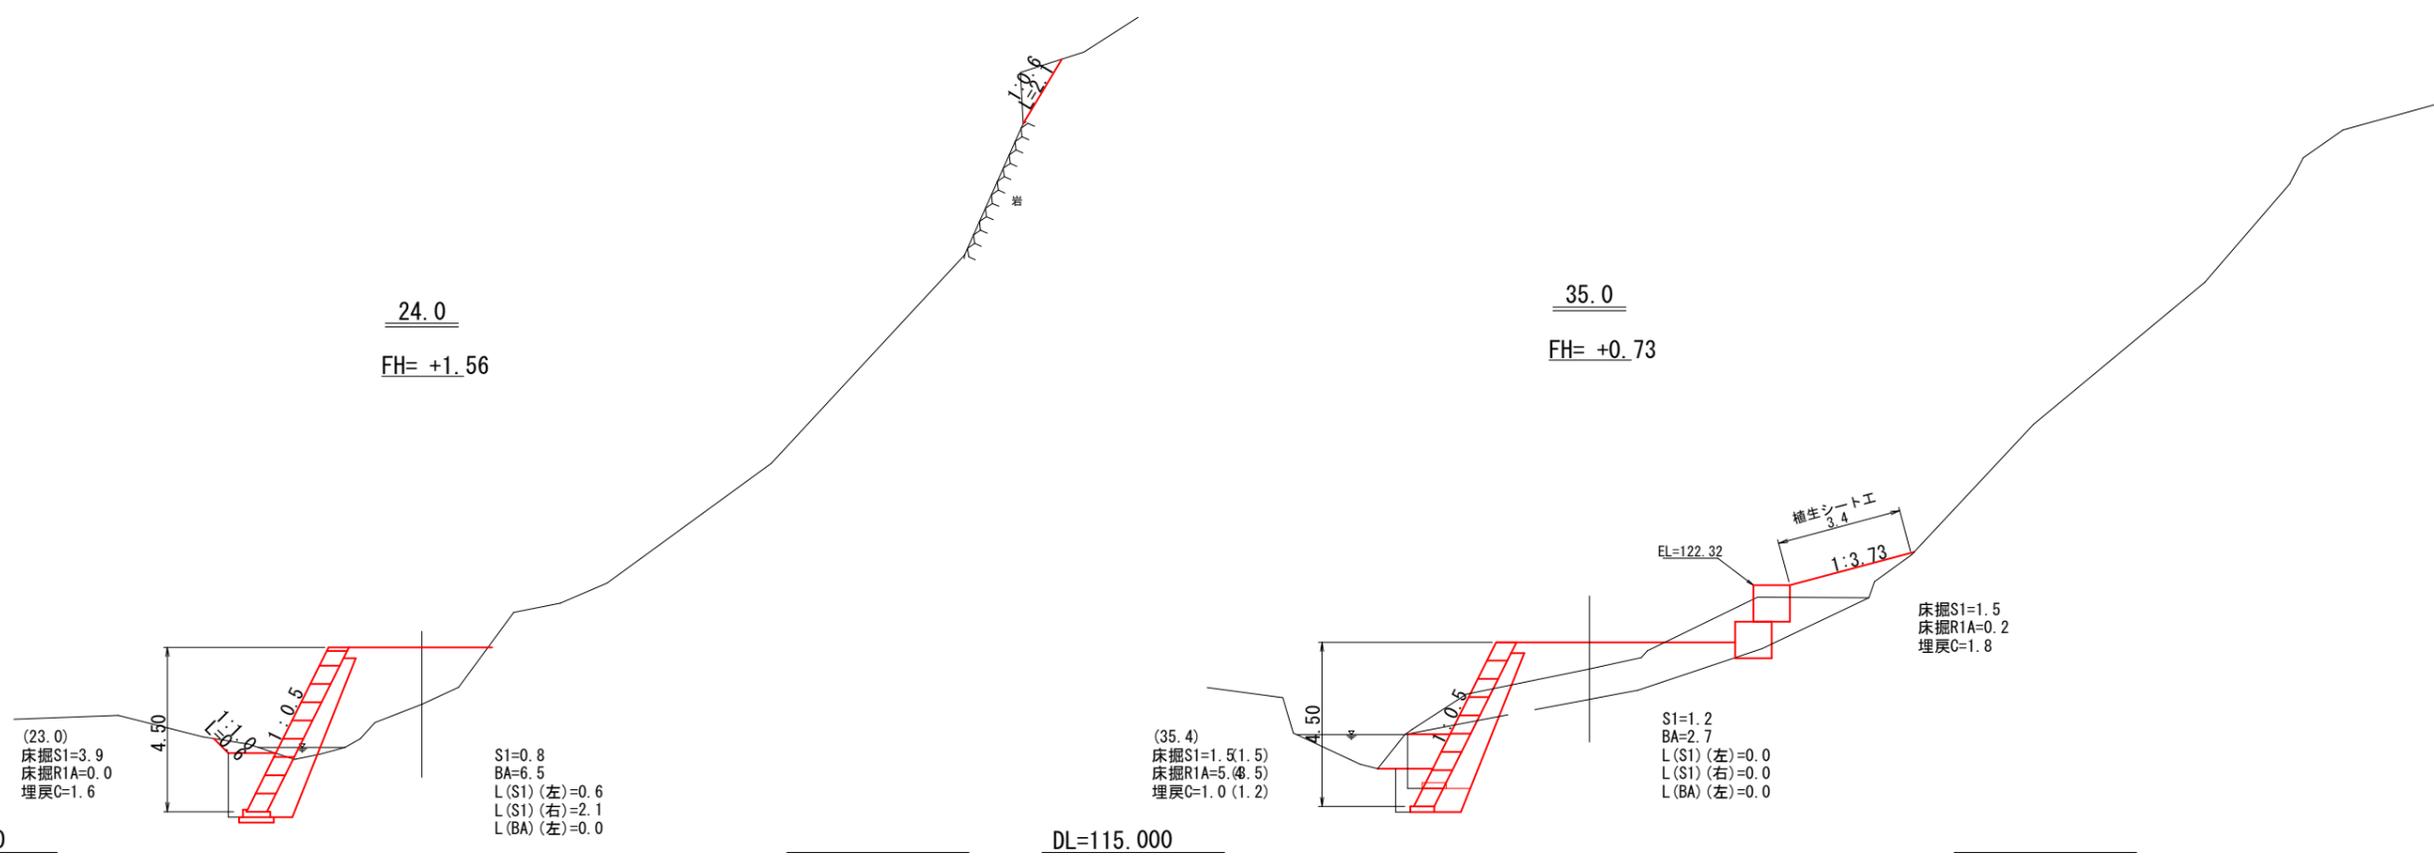

(23.0)
床掘S1=3.9
床掘R1A=0.0
埋戻C=1.6

4.50

1:0.5

S1=0.8
BA=6.5
L(S1)(左)=0.6
L(S1)(右)=2.1
L(BA)(左)=0.0

(35.4)
床掘S1=1.5(1.5)
床掘R1A=5.4(8.5)
埋戻C=1.0(1.2)

4.50

1:0.5

S1=1.2
BA=2.7
L(S1)(左)=0.0
L(S1)(右)=0.0
L(BA)(左)=0.0

EL=122.32

植生シート工
3.4

1:3.73


床掘S1=1.5
床掘R1A=0.2
埋戻C=1.8

DL=115.000

DL=115.000


図名	横断図 2/6
署名	米代西部管理署
名称	ネバ沢林道災害復旧工事2-2号
縮尺	1:100

ネバ沢林道 2-2工区

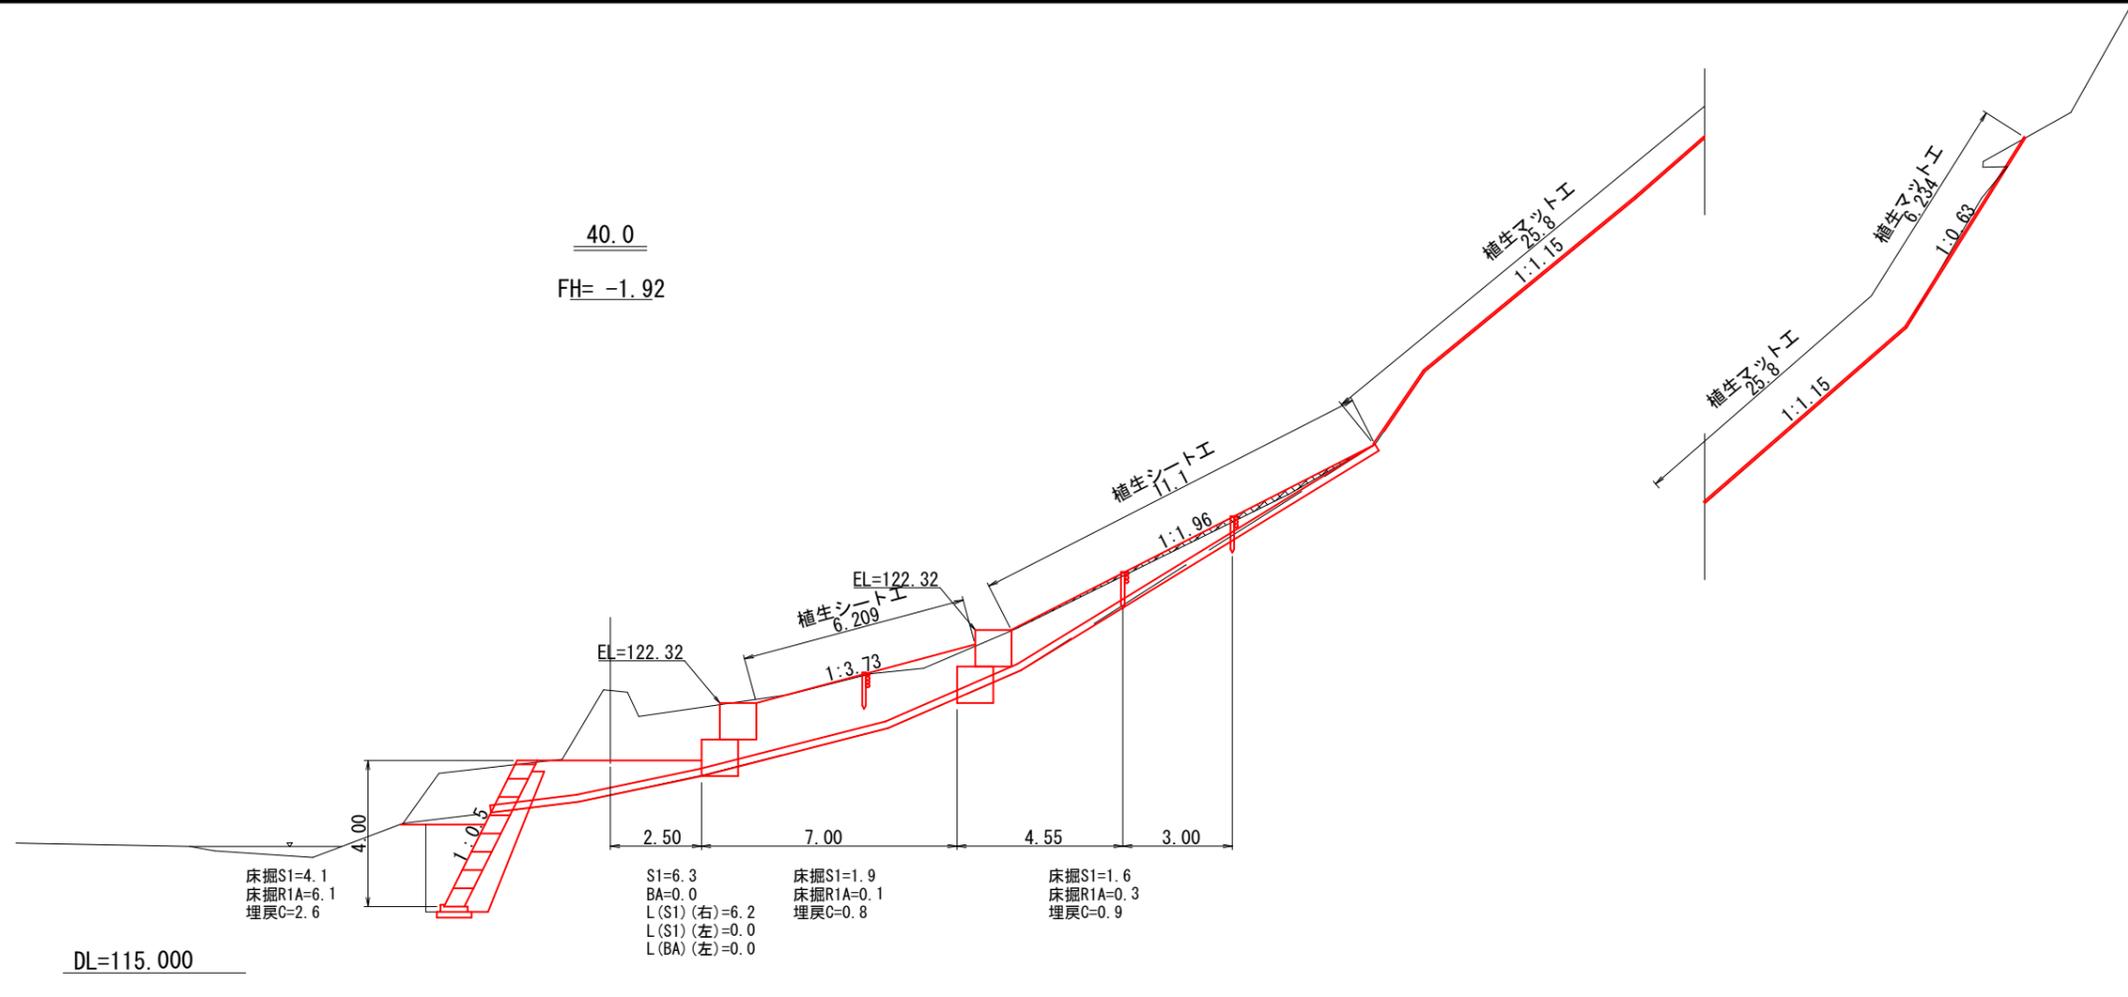


図名	横断図 3/6
署名	米代西部管理署
名称	ネバ沢林道災害復旧工事 2-2号
縮尺	1:100

ネバ沢林道 2-2工区

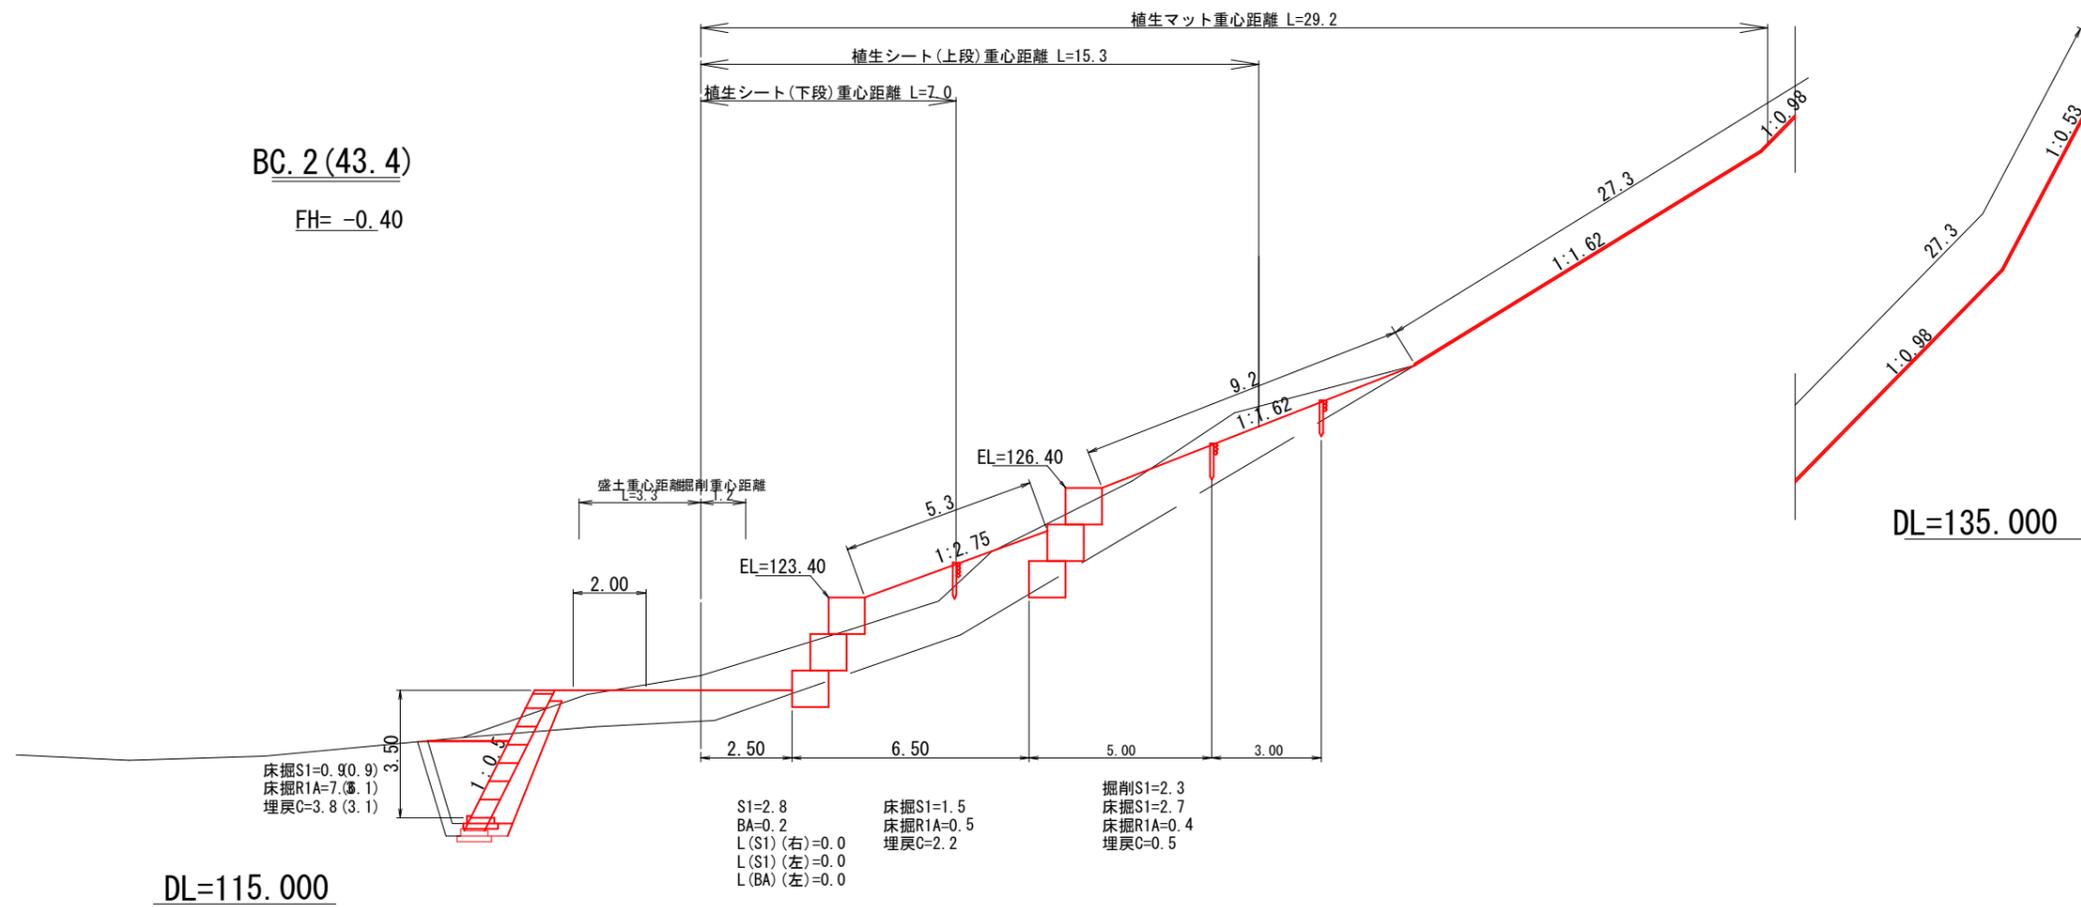

図名	横断図 4/6
署名	米代西部管理署
名称	ネバ沢林道災害復旧工事 2-2号
縮尺	1:100

ネバ沢林道 2-2工区

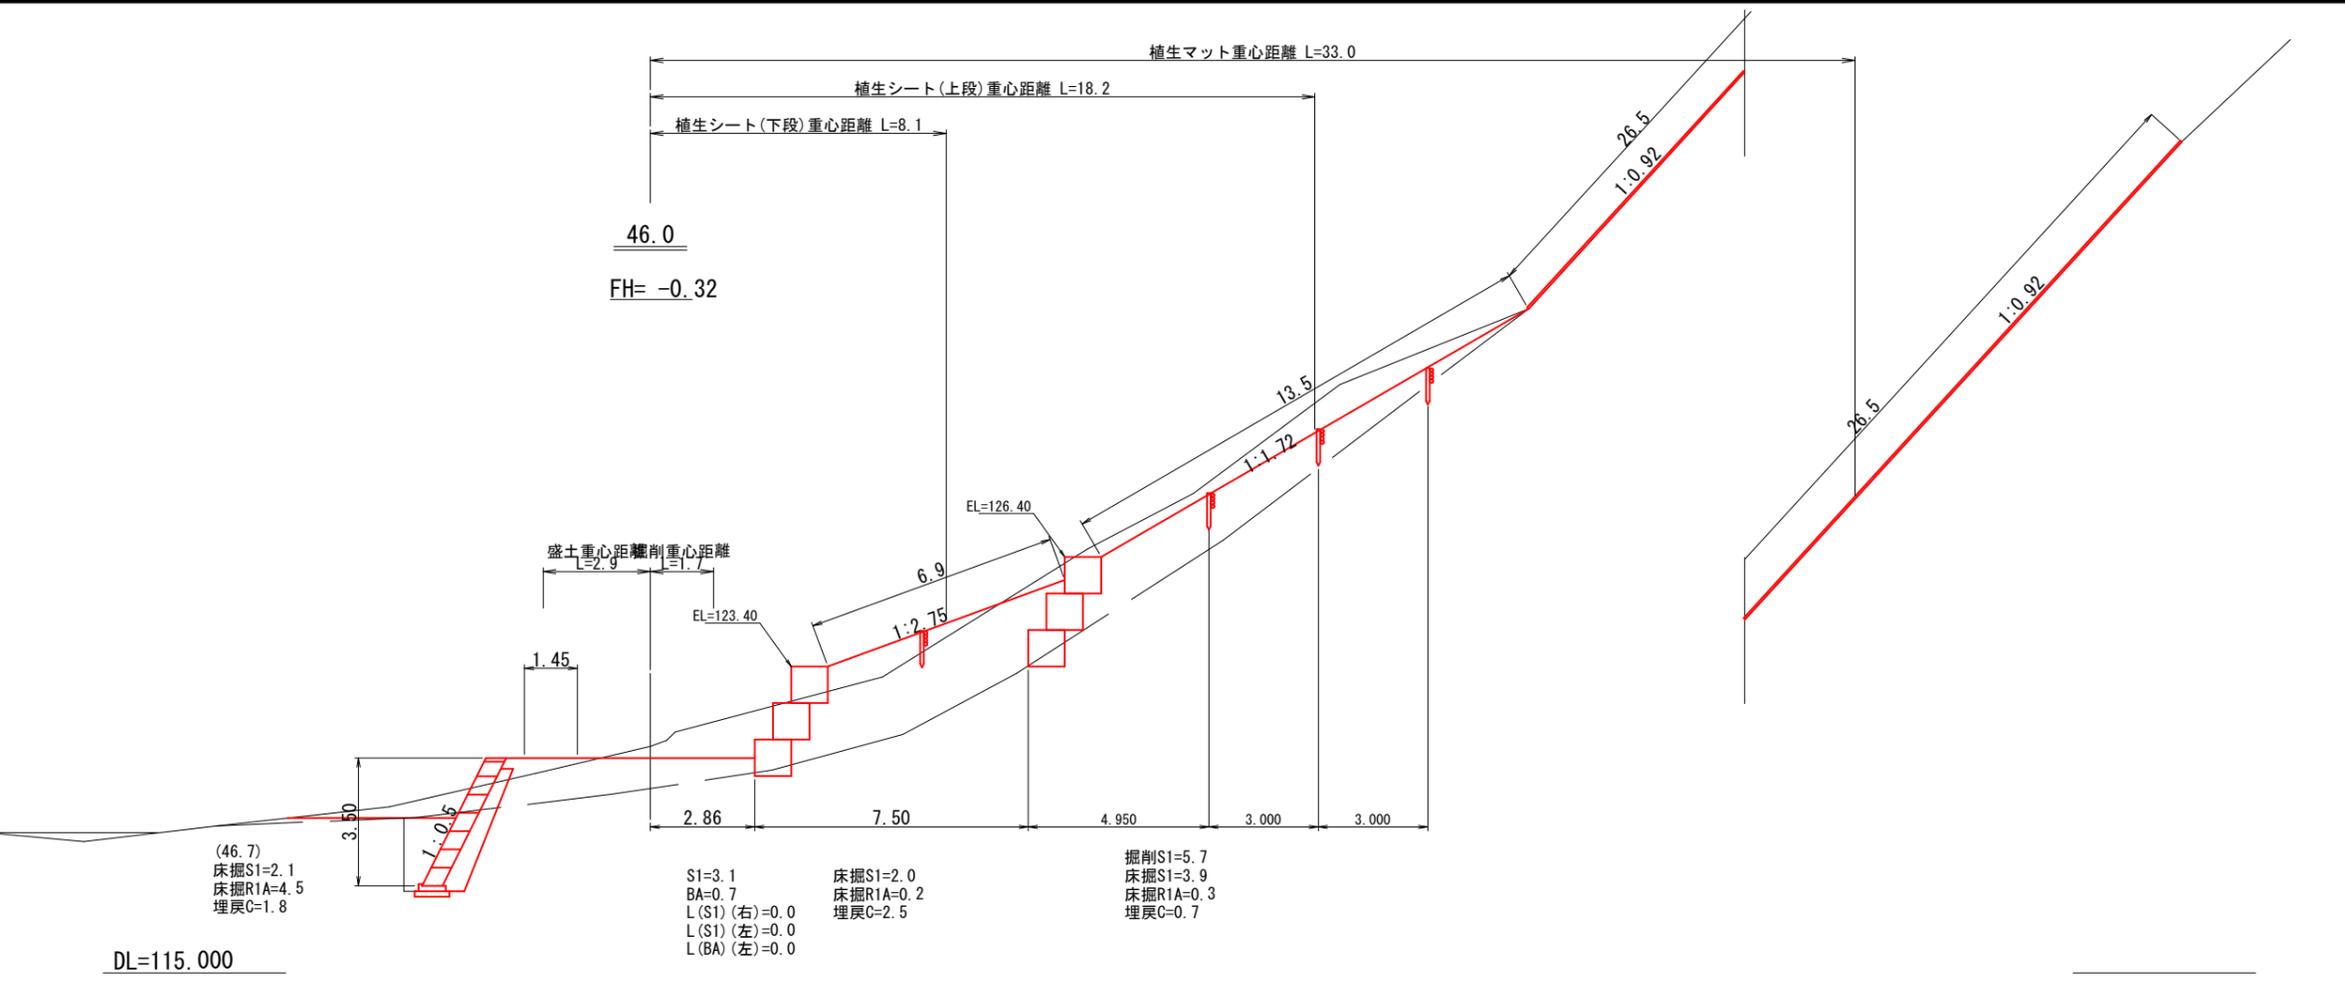

(46.7)
床掘S1=2.1
床掘R1A=4.5
埋戻C=1.8

DL=115.000



S1=3.1
BA=0.7
L(S1)(右)=0.0
L(S1)(左)=0.0
L(BA)(左)=0.0

床掘S1=2.0
床掘R1A=0.2
埋戻C=2.5

掘削S1=5.7
床掘S1=3.9
床掘R1A=0.3
埋戻C=0.7

図名	横断図 5/6
署名	米代西部管理署
名称	ネバ沢林道災害復旧工事 2-2号
縮尺	1:100

ネバ沢林道 2-2工区

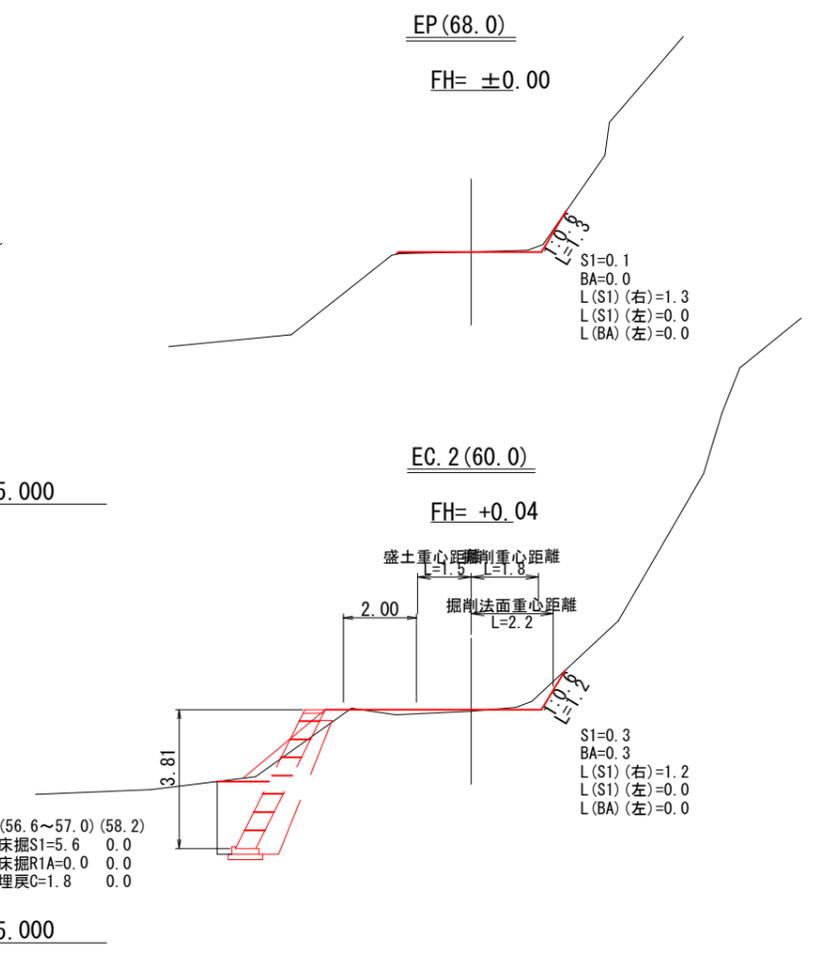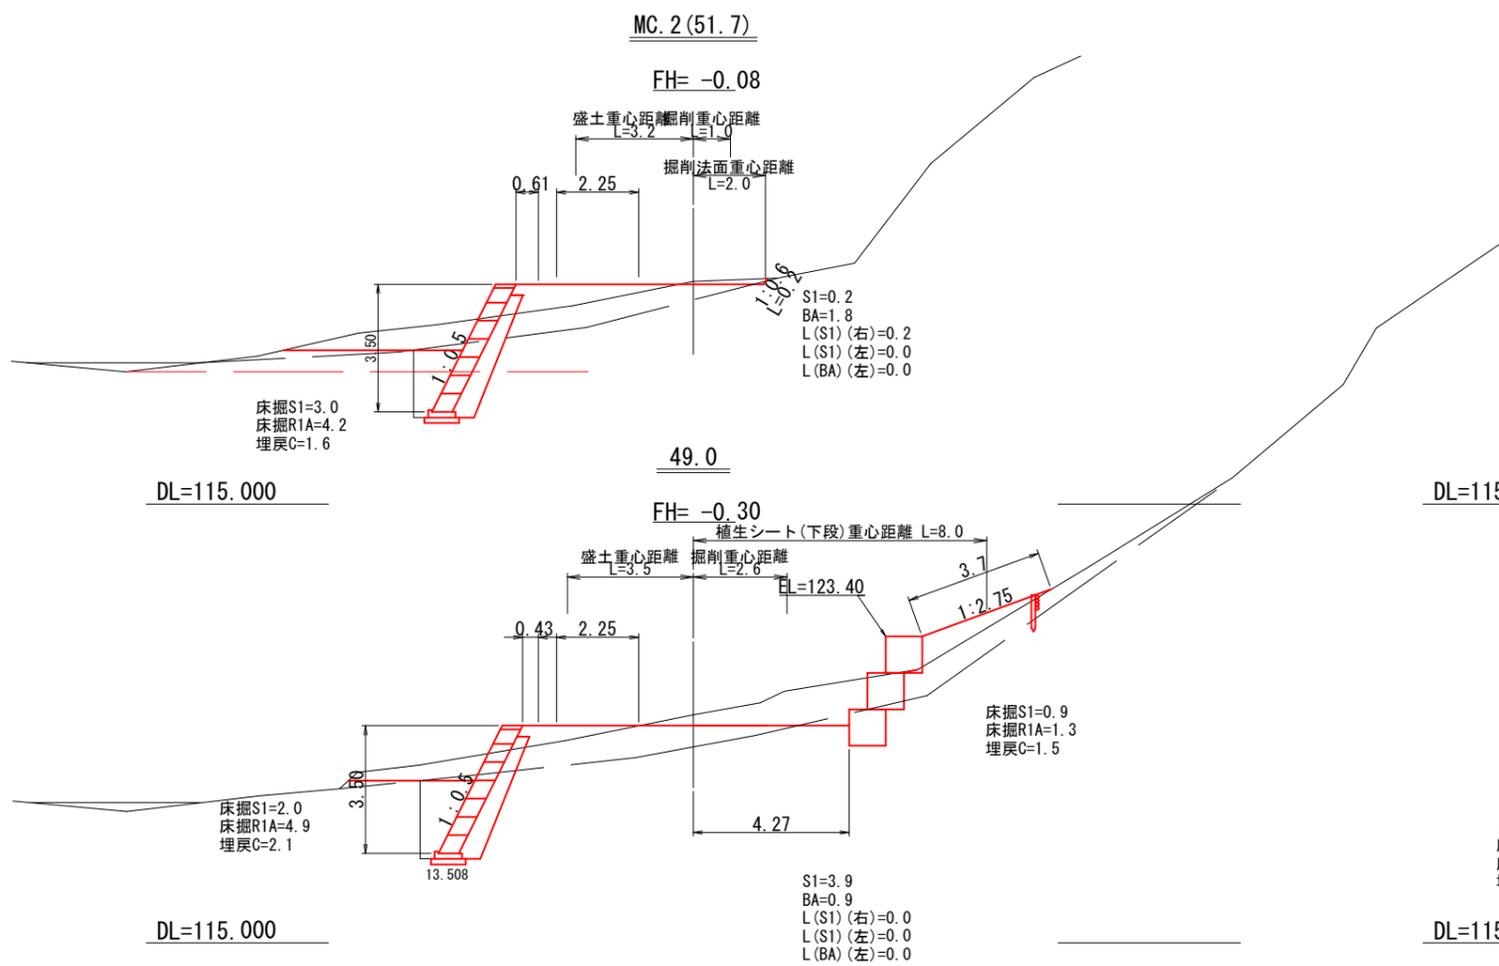


図名	横断図 6/6
署名	米代西部管理署
名称	ネバ沢林道災害復旧工事 2-2号
縮尺	1:100


ブロック積工詳細図

S=1:100


展開図

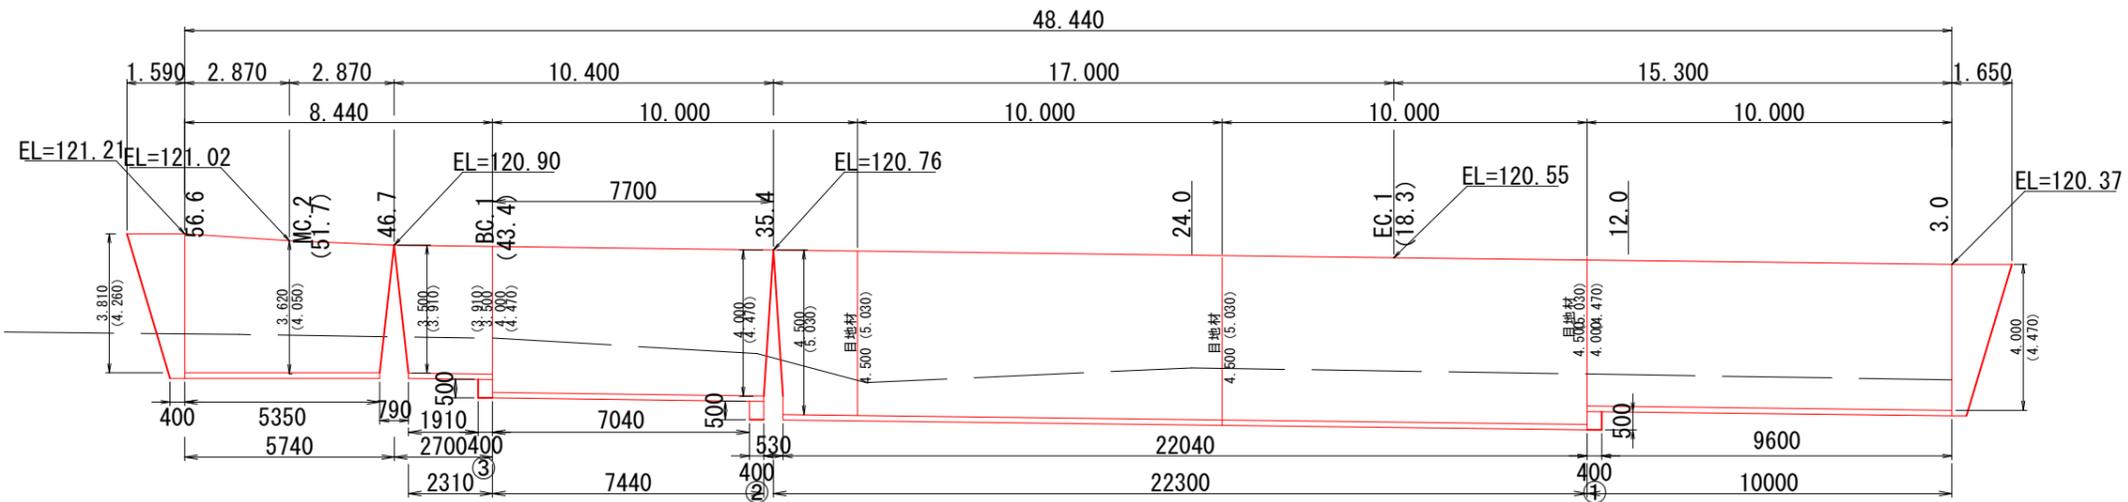


置き換えコンクリート詳細図

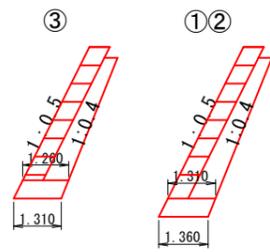

端部止め工詳細図

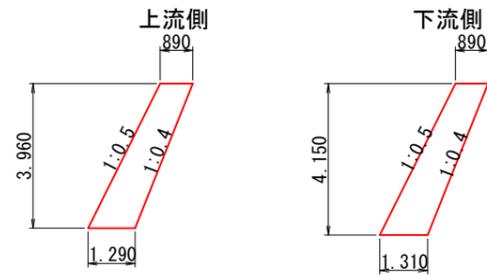


大型ブロック積断面図

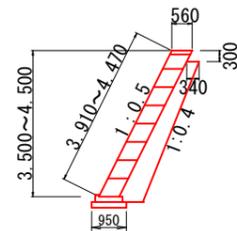


図名	詳細図 1/3
署名	米代西部管理署
名称	ネバ沢林道災害復旧工事2-2号
縮尺	図示


詳細平面図
S=1:200

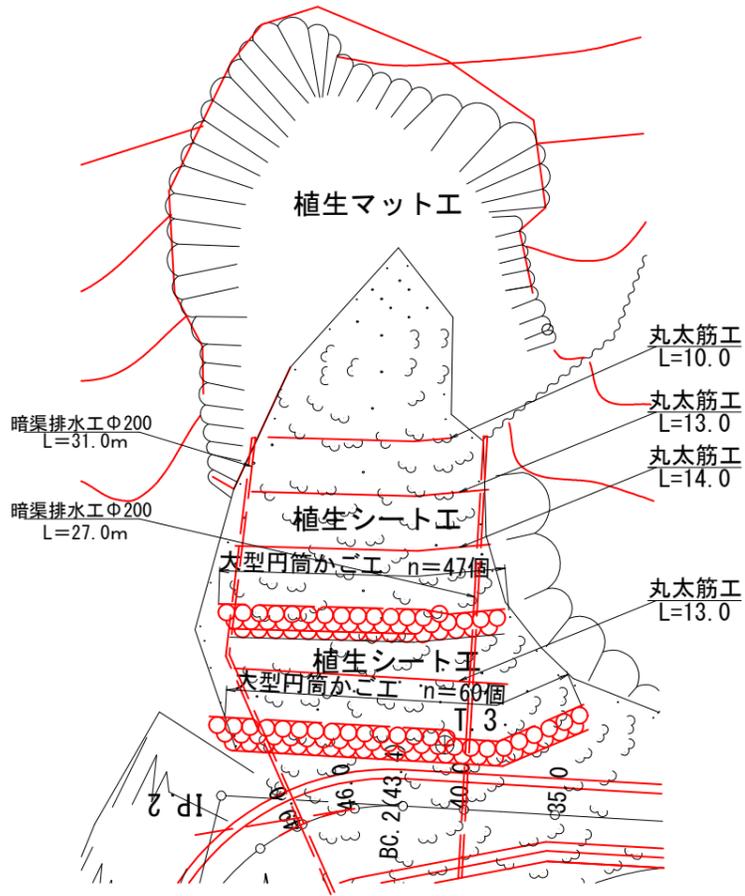

大型円筒かご展開図

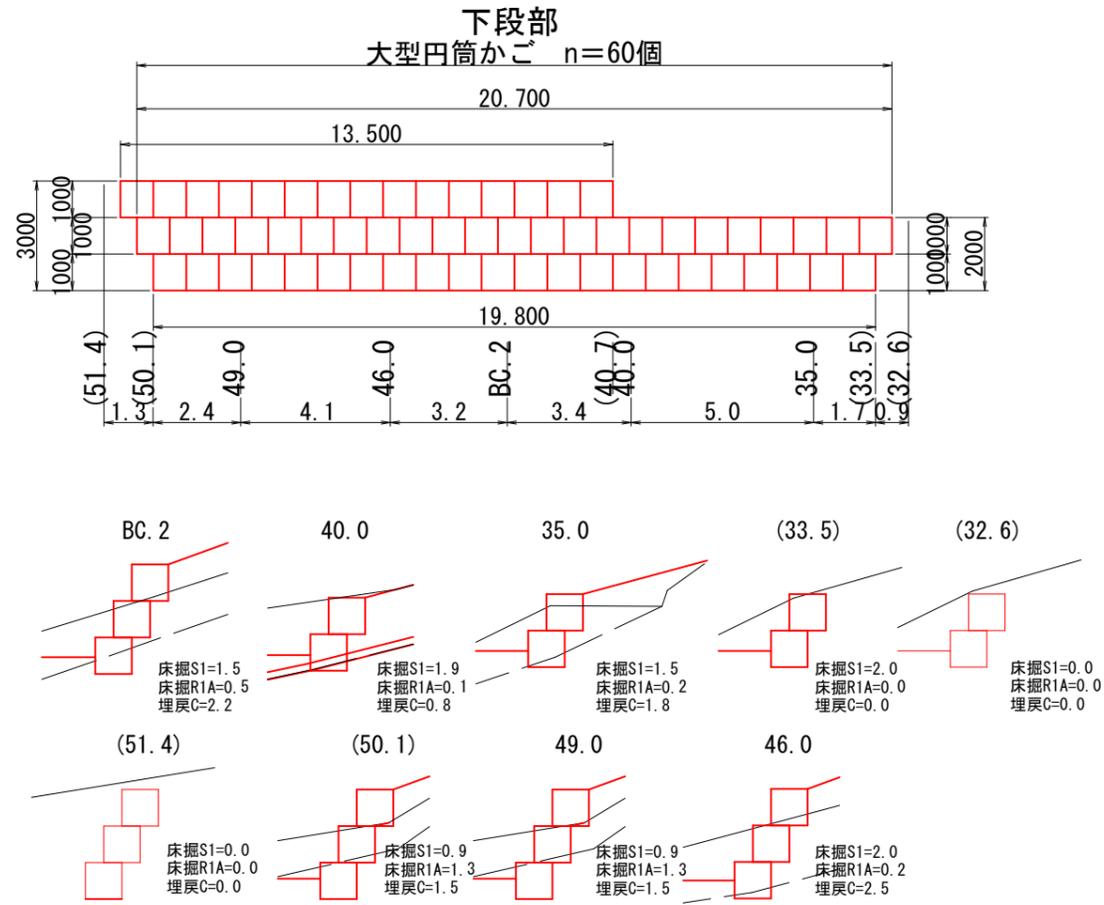

ネバ沢林道 2-2工区

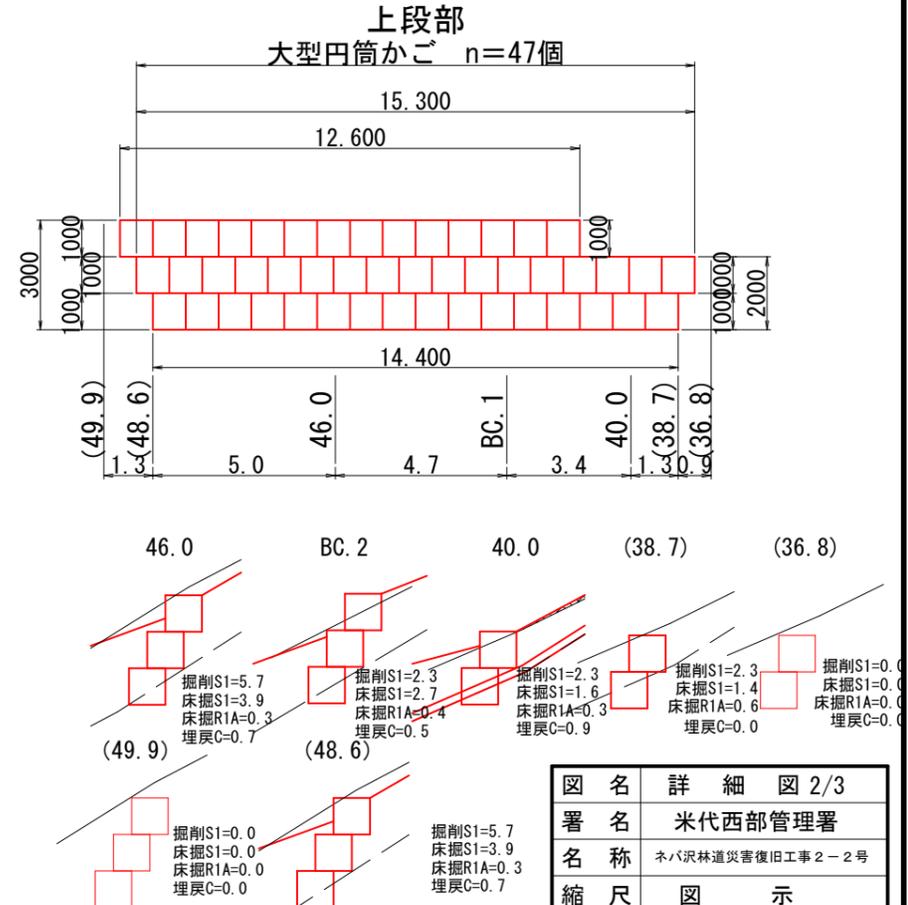


図名	詳細図 2/3
署名	米代西部管理署
名称	ネバ沢林道災害復旧工事 2-2号
縮尺	図示

大型円筒かご部材詳細図


大型円筒金網 (CWR-009)

S=1:20

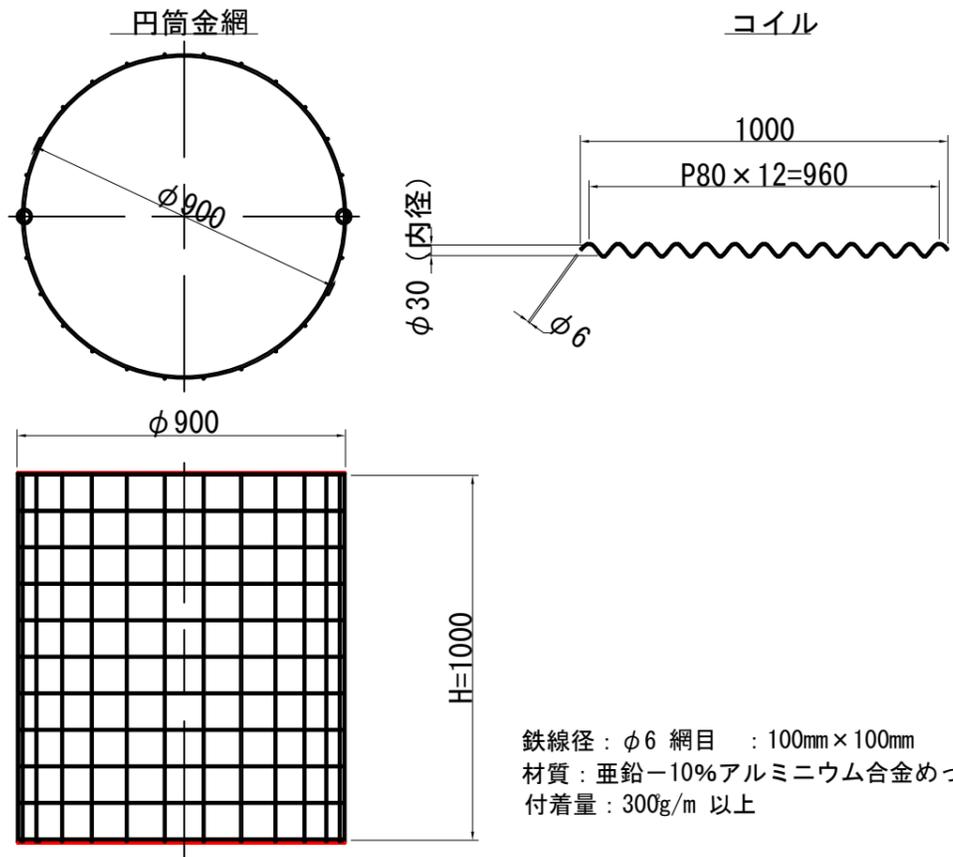

上蓋・底蓋 (CWR-046)

S=1:20

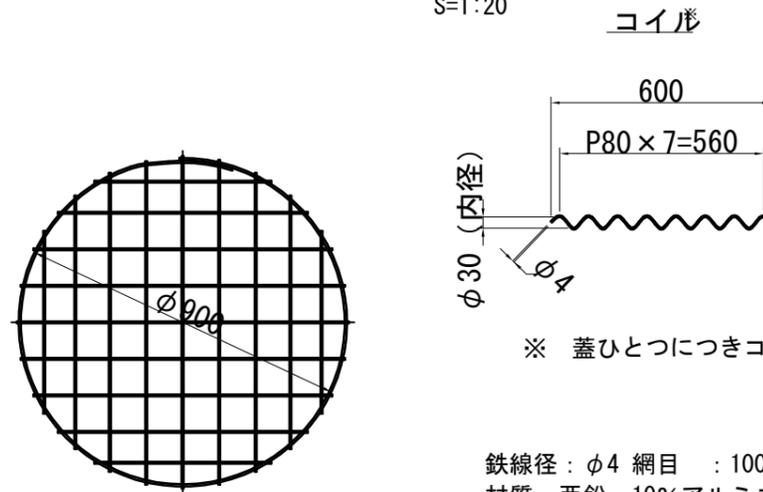


※ 蓋ひとつにつきコイル5本使用

鉄線径：φ4 網目：100mm
材質：亜鉛-10%アルミニウム合金めっき鉄線
付着量：300g/m 以上


チェーン (CWR-C6.3)

S=1:10

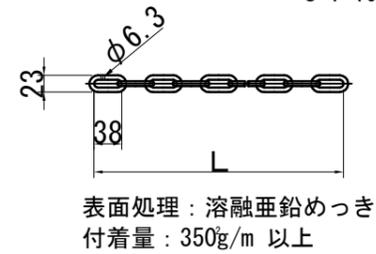

ターンバックル (CWR-16)

S=1:10

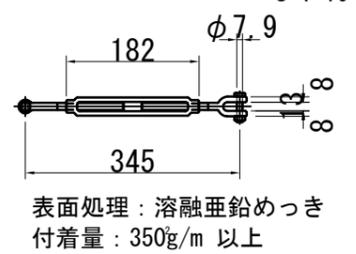

図名	詳細図 3/3
署名	米代西部管理署
名称	ネバ沢林道災害復旧工事2-2号
縮尺	図示