



図名	平面図 (1/2)
署名	東北森林管理局 米代東部森林管理署
名称	仙戸石ストックポイント新設工事
縮尺	1 : 1,000

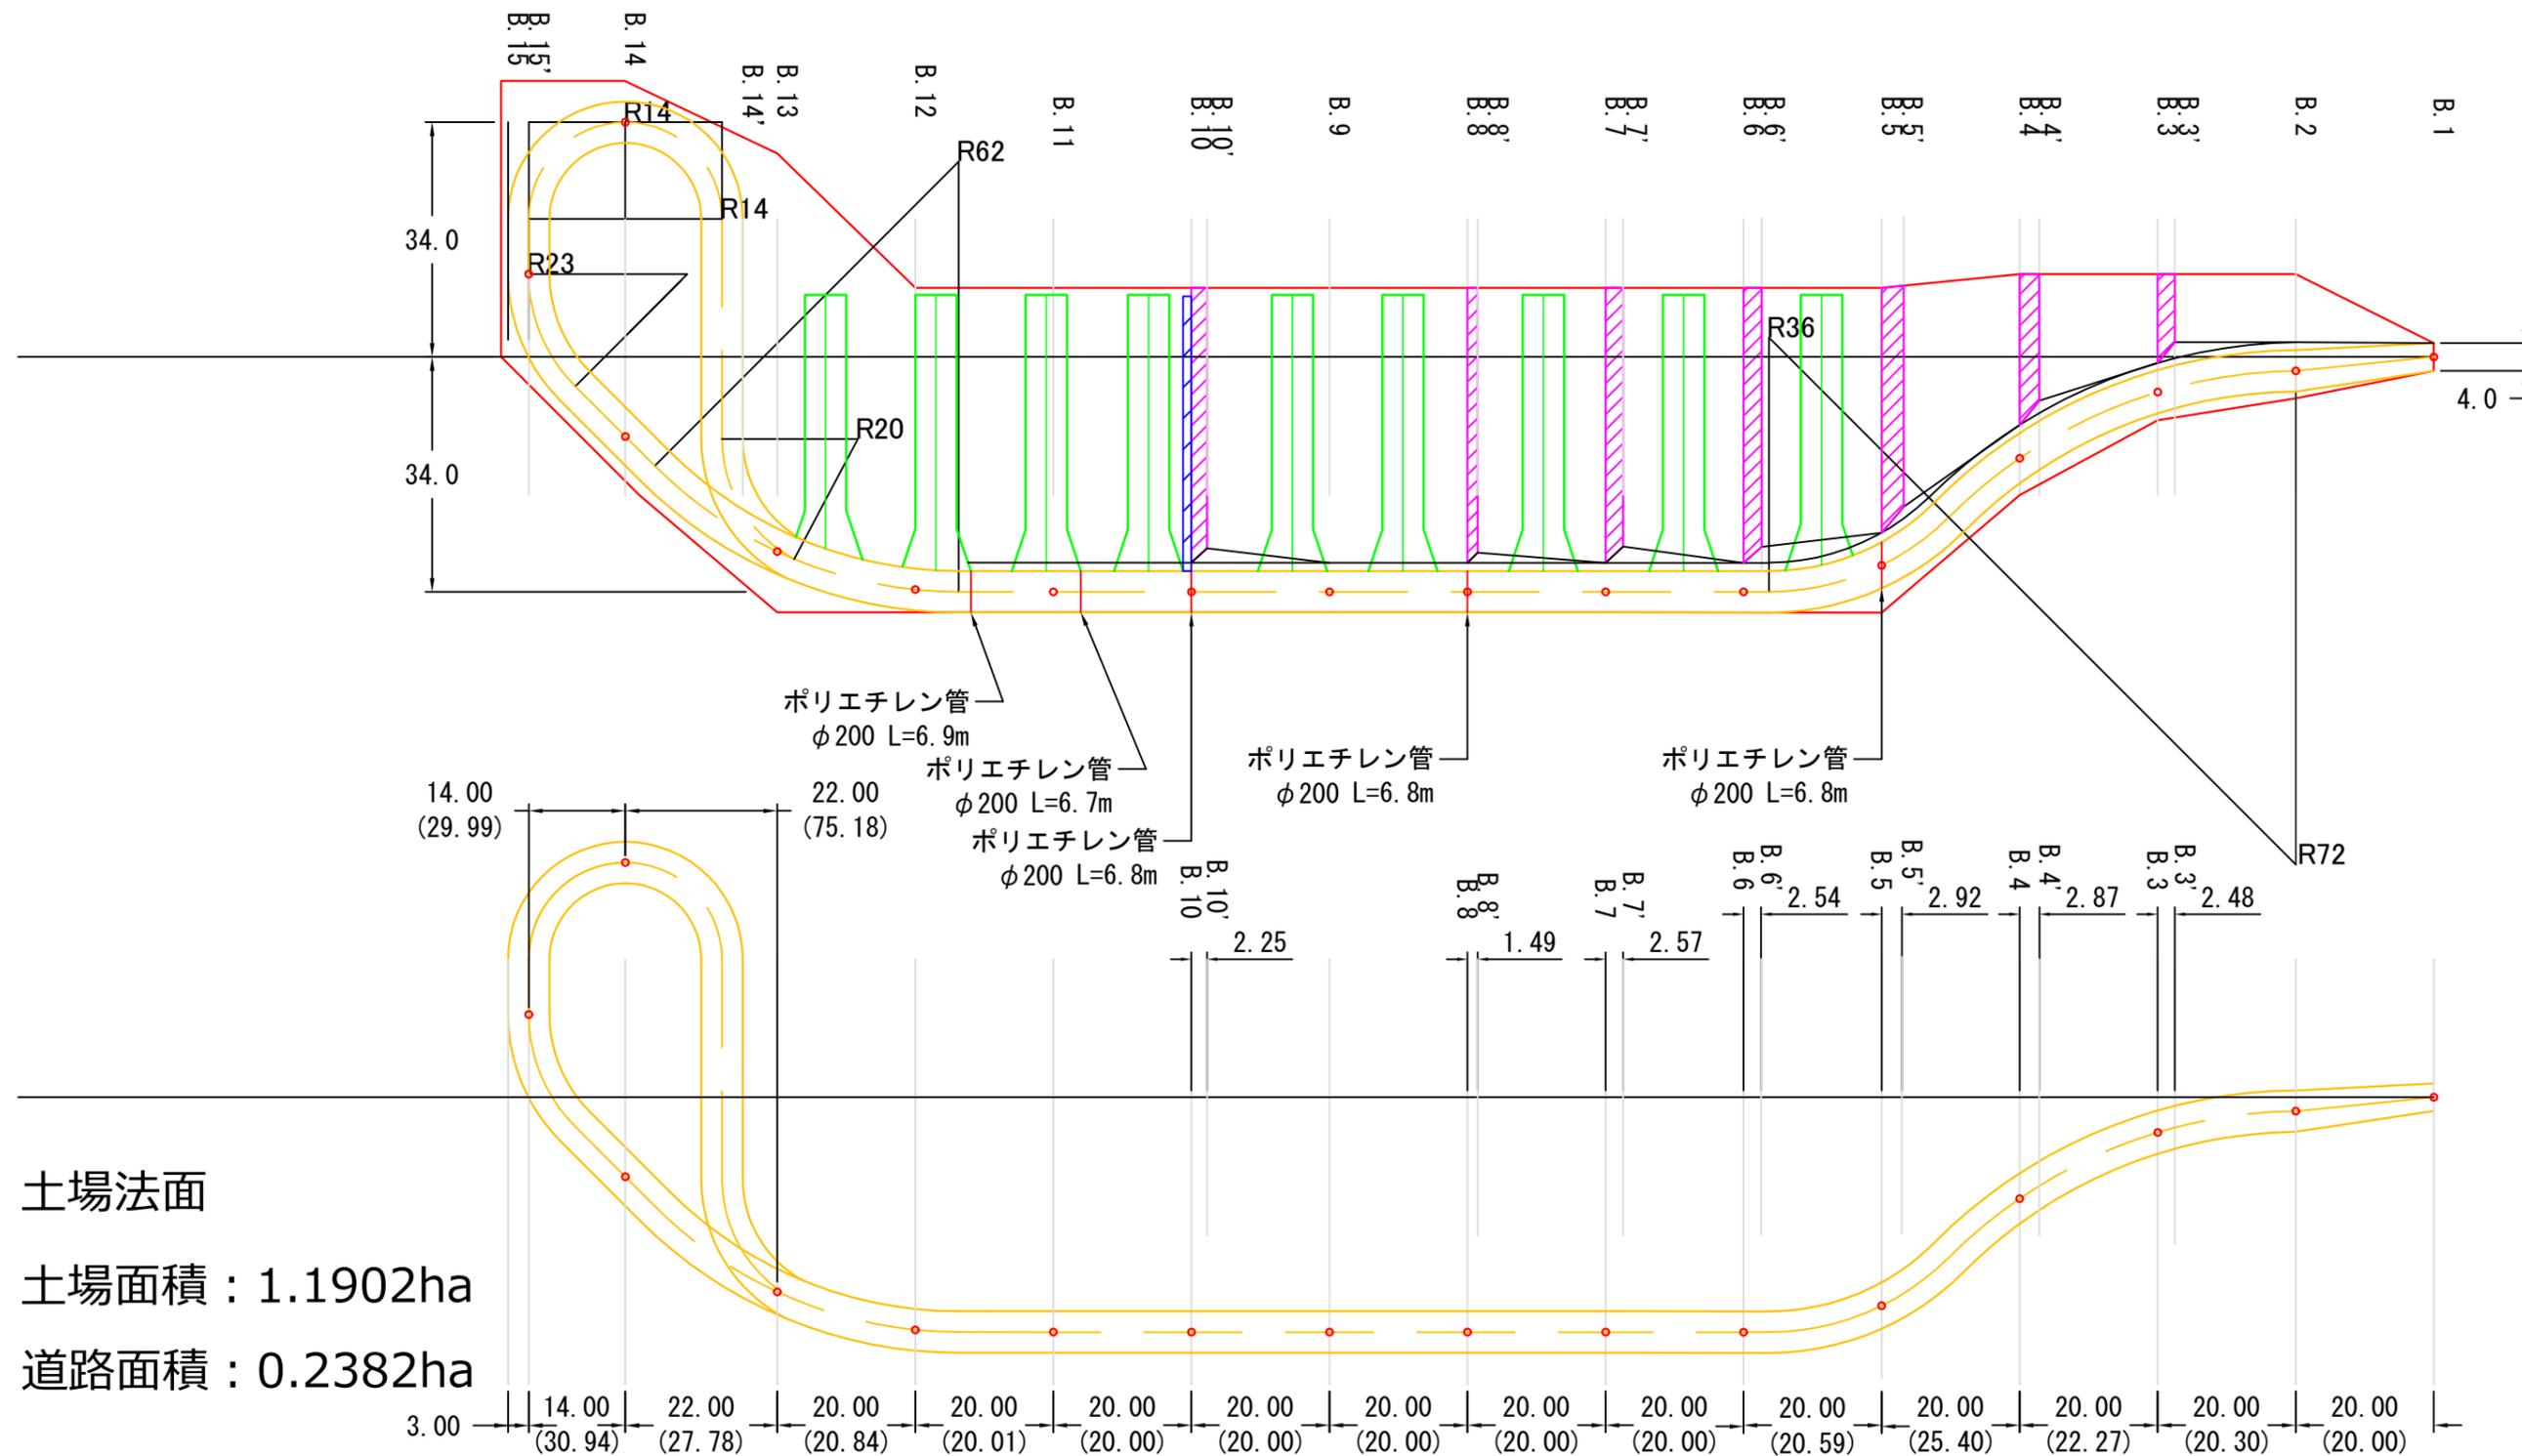


図名	平面図 (2/2)
署名	東北森林管理局 米代東部森林管理署
名称	仙戸石ストックポイント新設工事
縮尺	1 : 1,000

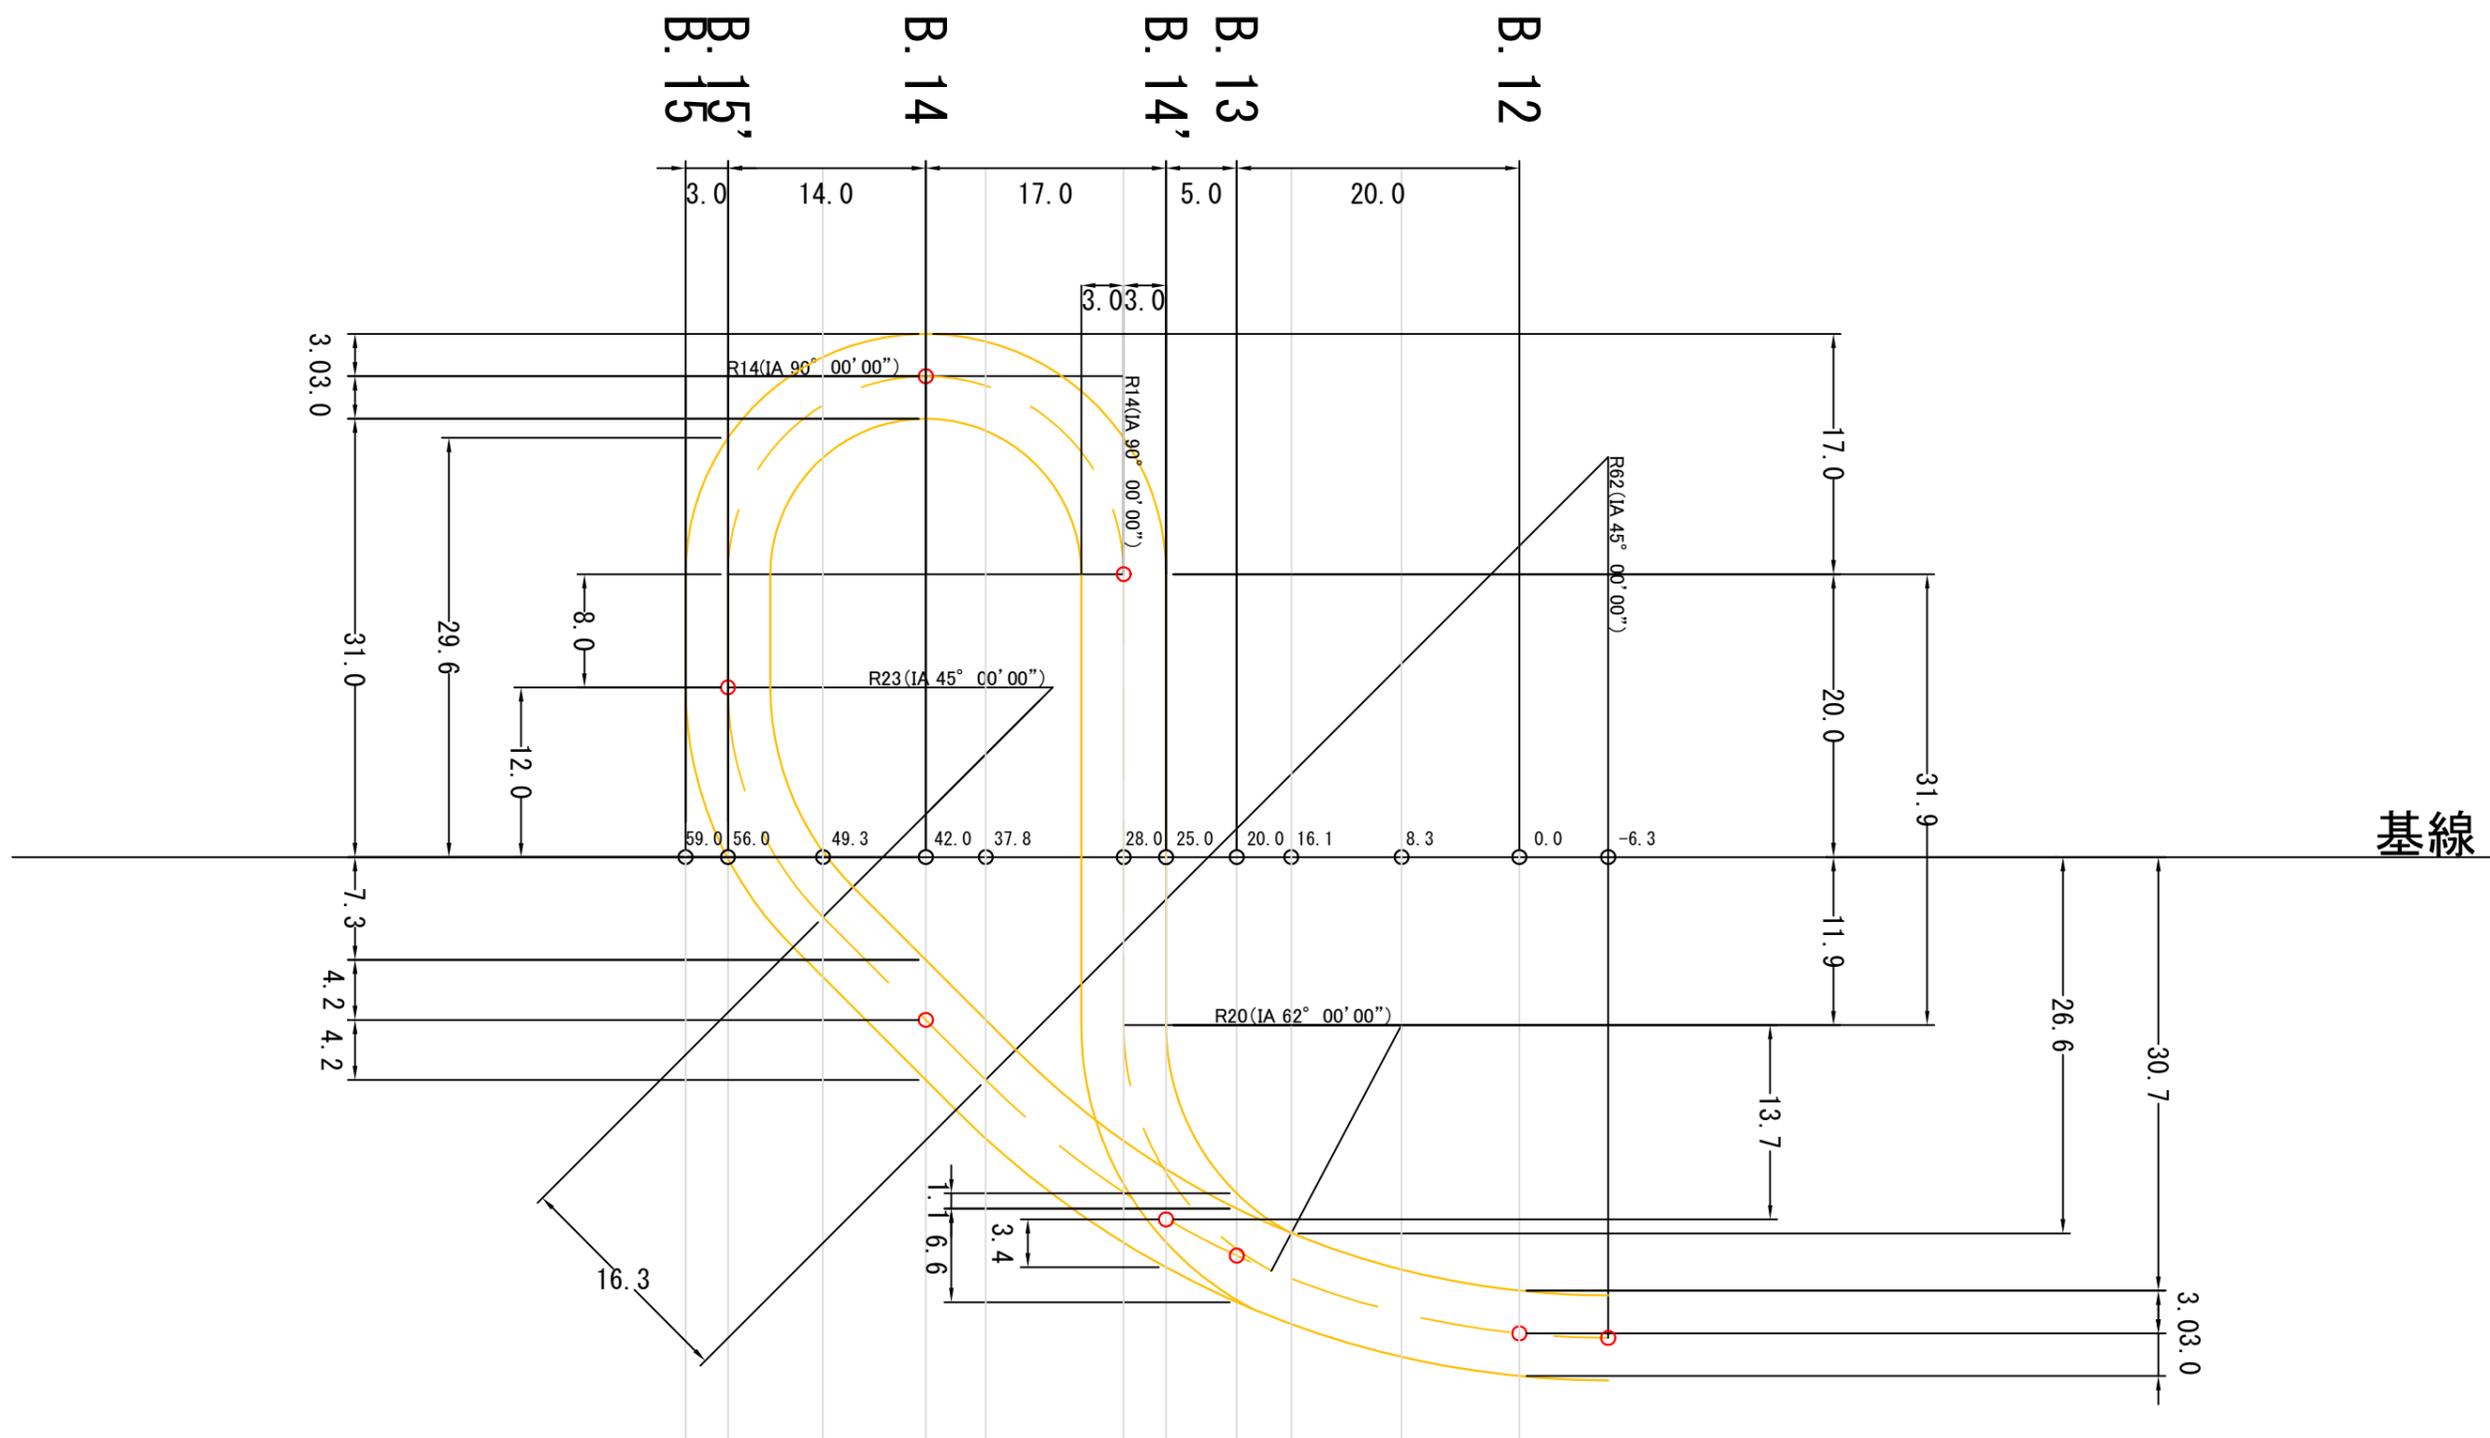


図名	縦断面図(1/1)
署名	東北森林管理局 米代東部森林管理署
名称	仙戸石ストックポイント新設工事
縮尺	縦1:1000 横1:2000



260
250
240

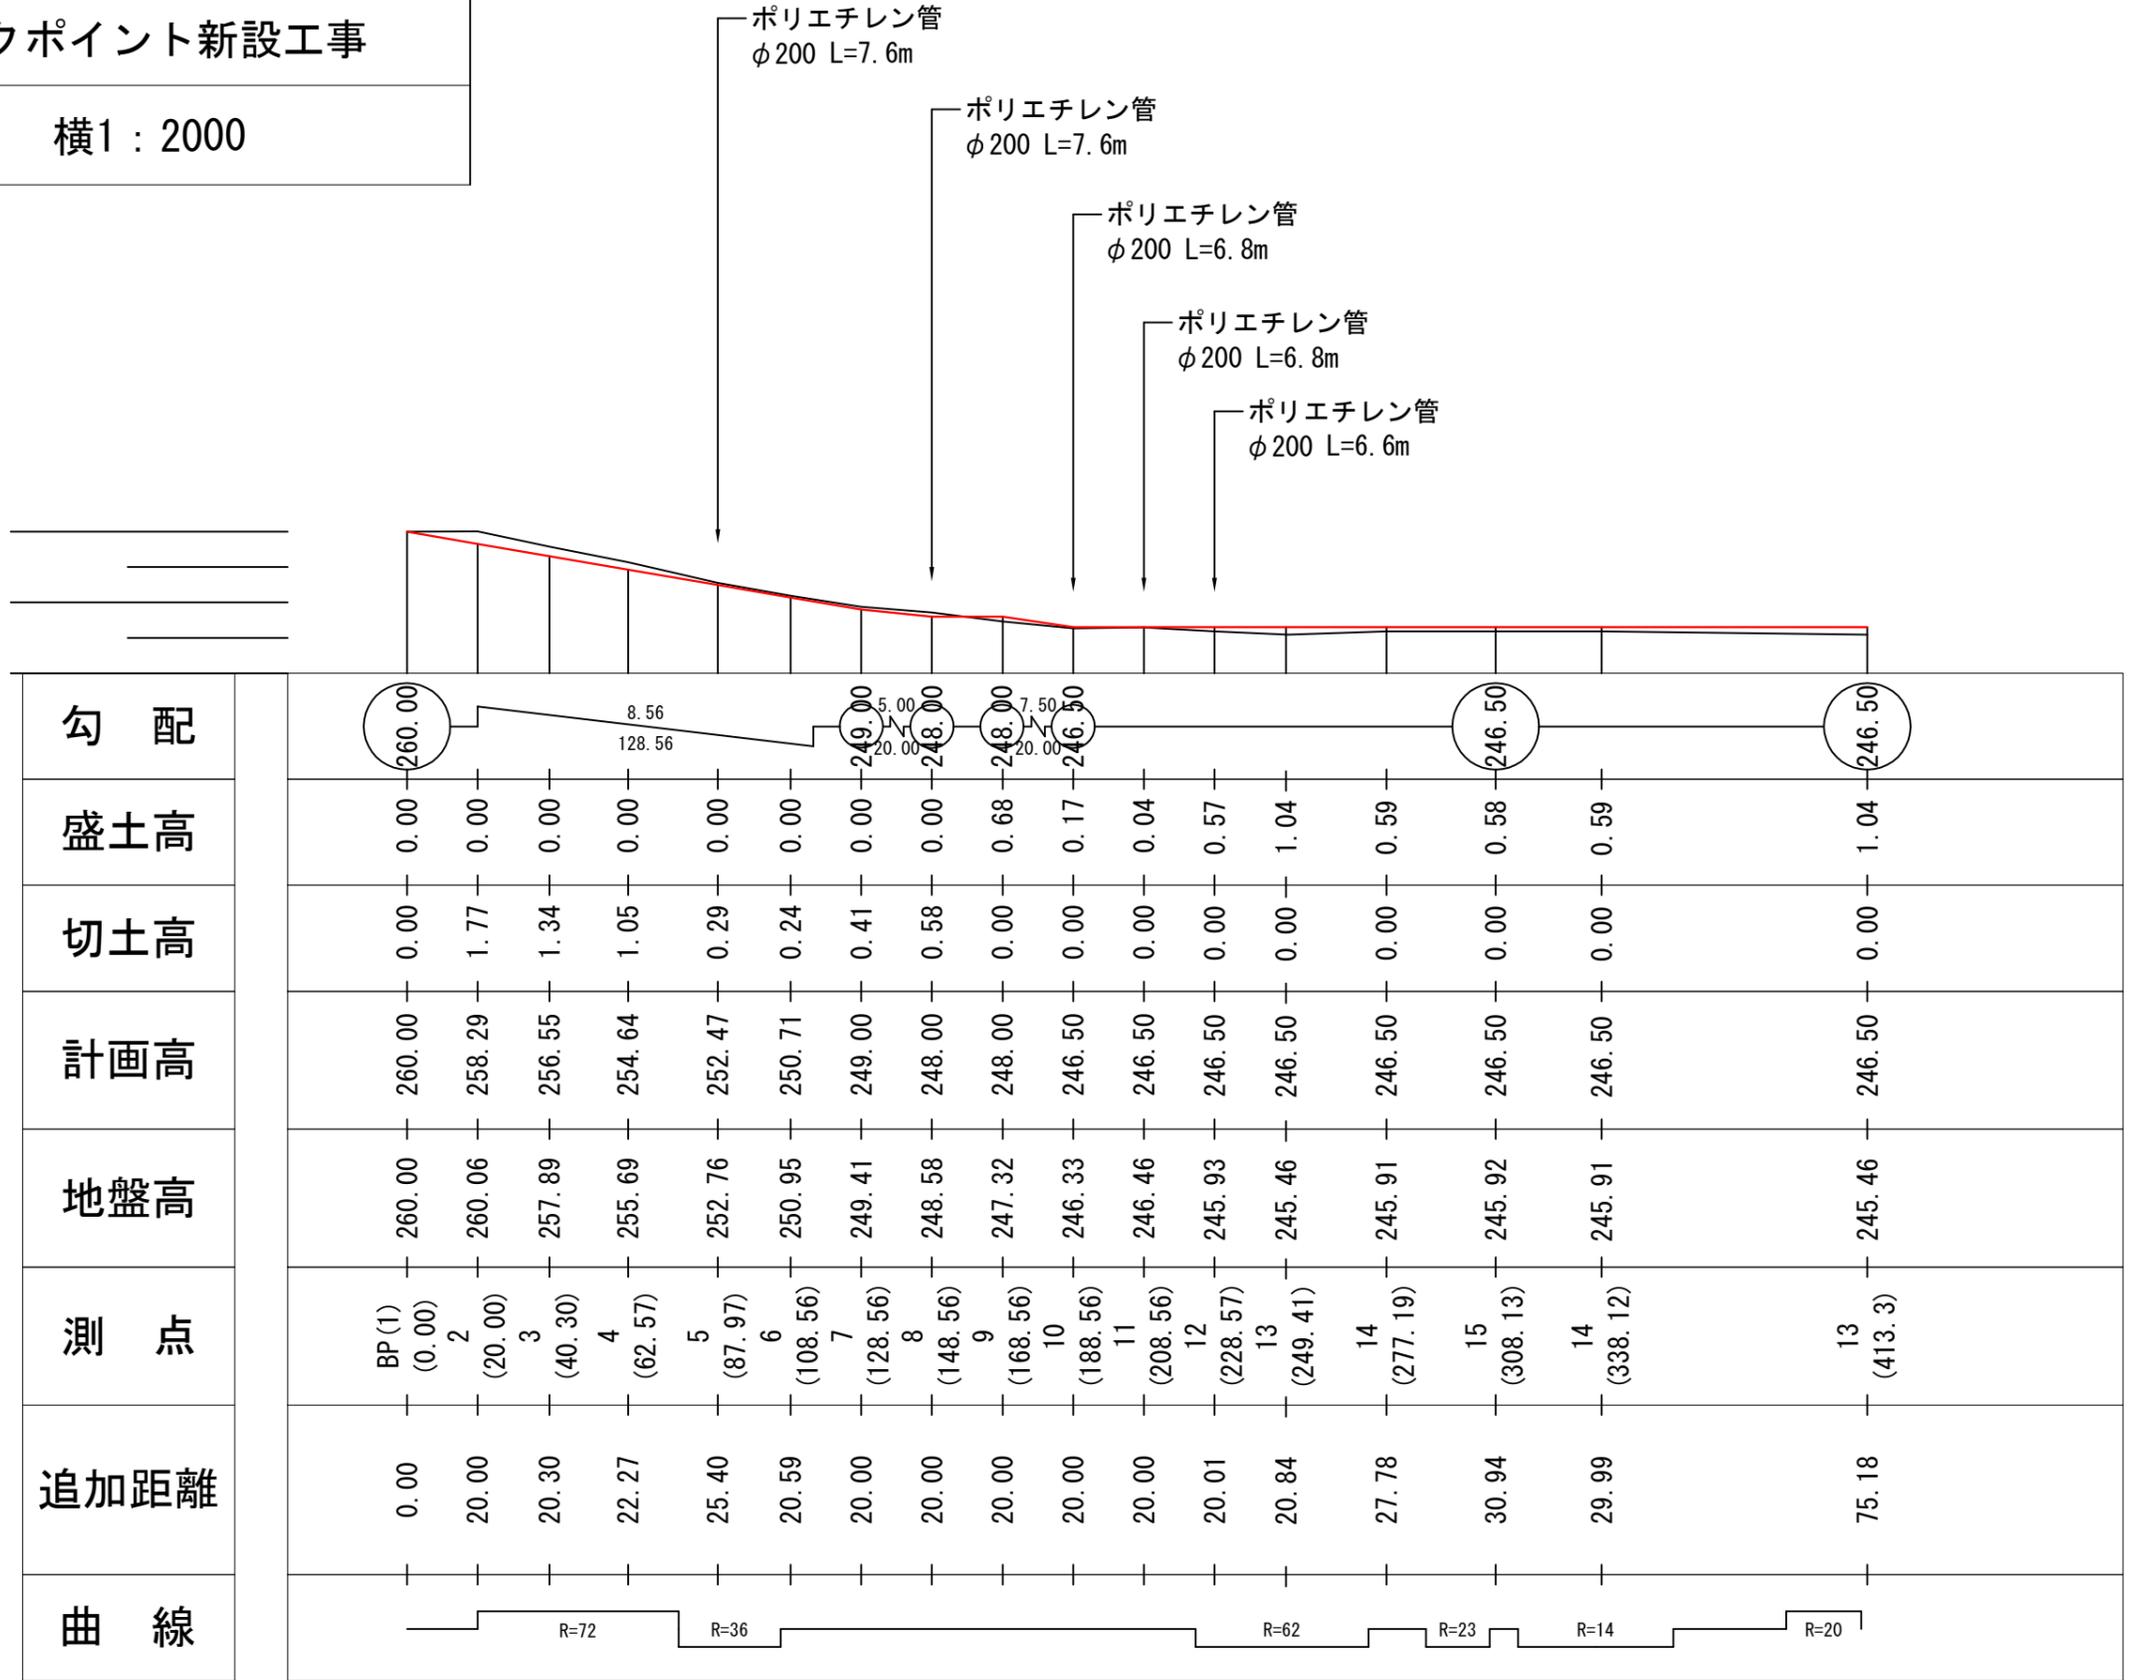




図名	横 面 図 (1/9)
署名	東北森林管理局 米代東部森林管理署
名称	仙戸石ストックポイント新設工事
縮尺	1 : 200

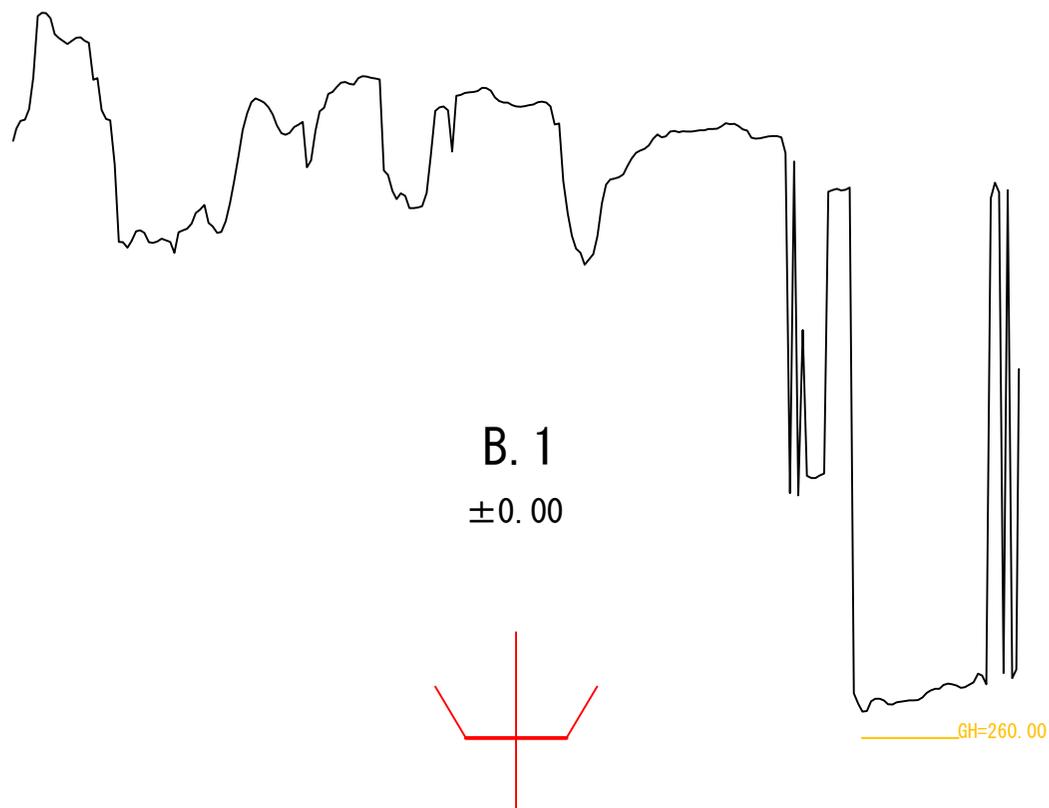


図名	横 面 図 (2/9)
署名	東北森林管理局 米代東部森林管理署
名称	仙戸石ストックポイント新設工事
縮尺	1 : 200

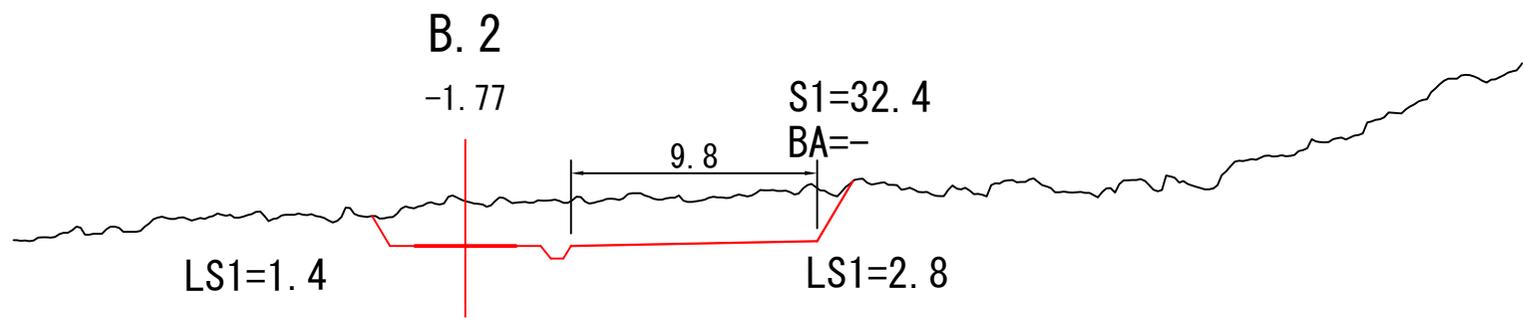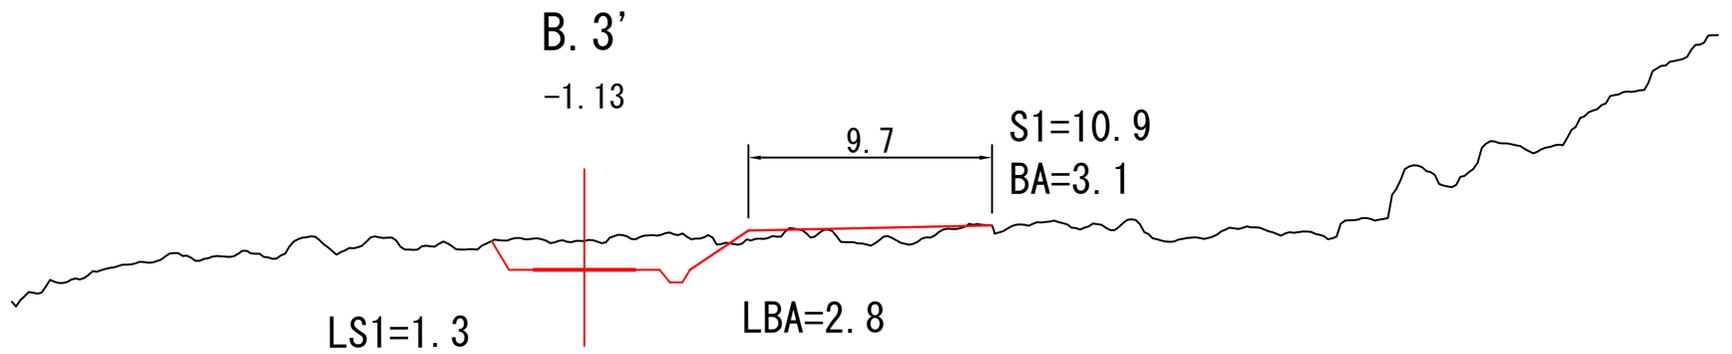


図名	横 面 図 (3/9)
署名	東北森林管理局 米代東部森林管理署
名称	仙戸石ストックポイント新設工事
縮尺	1 : 200

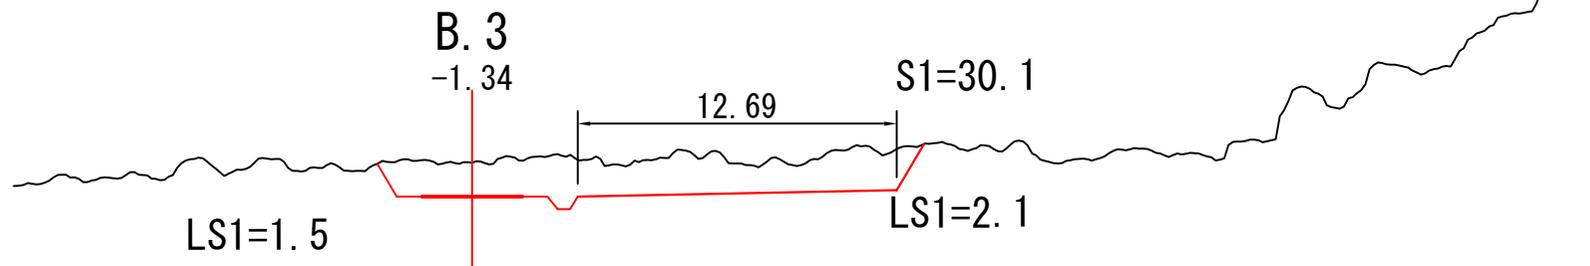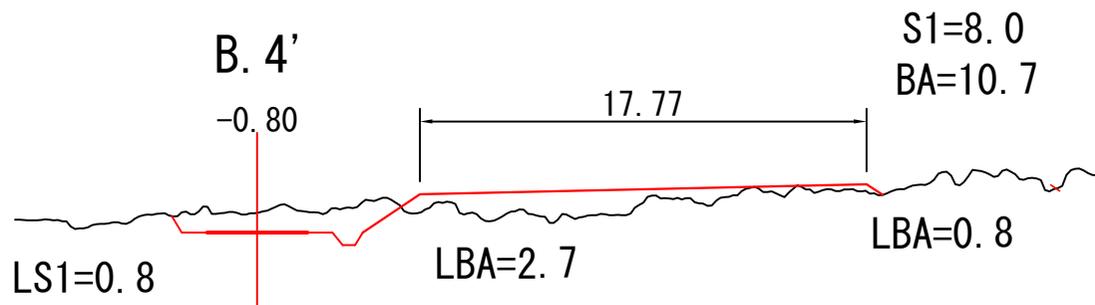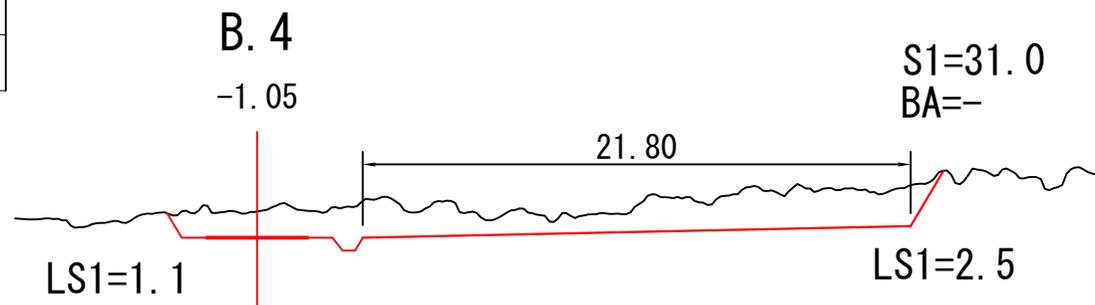


図名	横 面 図 (4/9)
署名	東北森林管理局 米代東部森林管理署
名称	仙戸石ストックポイント新設工事
縮尺	1 : 200

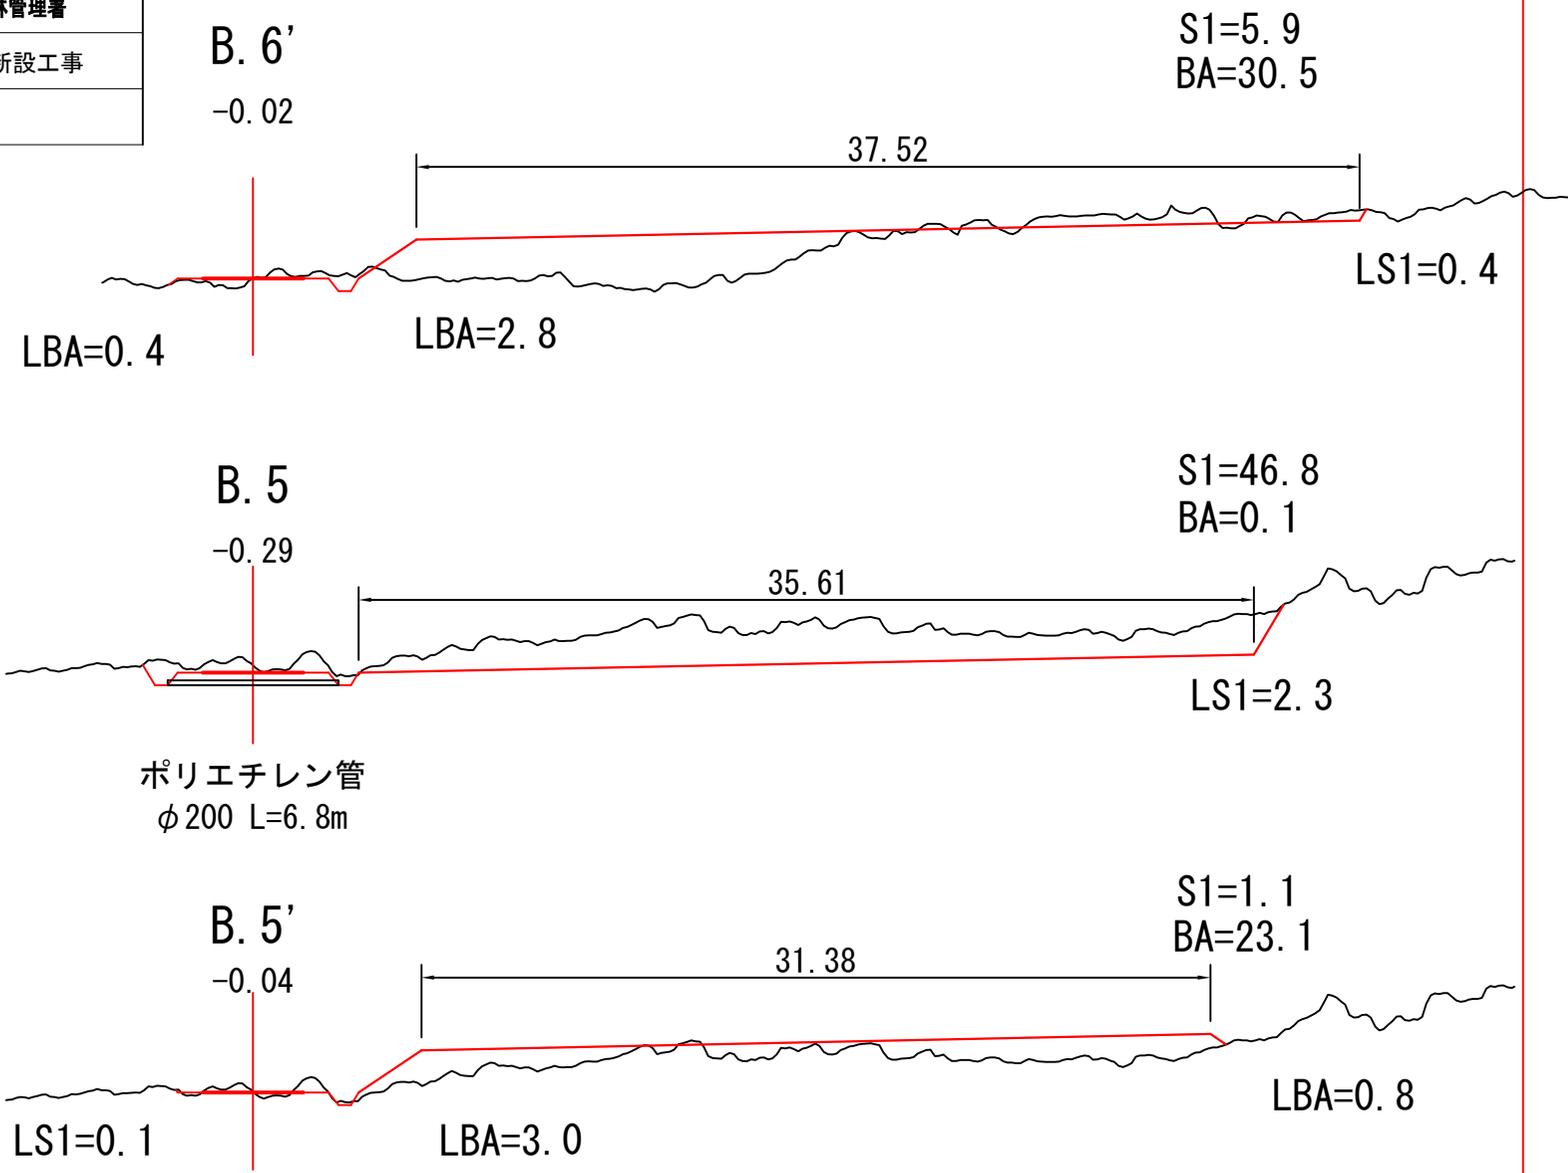


図名	横 面 図 (5/9)
署名	東北森林管理局 米代東部森林管理署
名称	仙戸石ストックポイント新設工事
縮尺	1 : 200

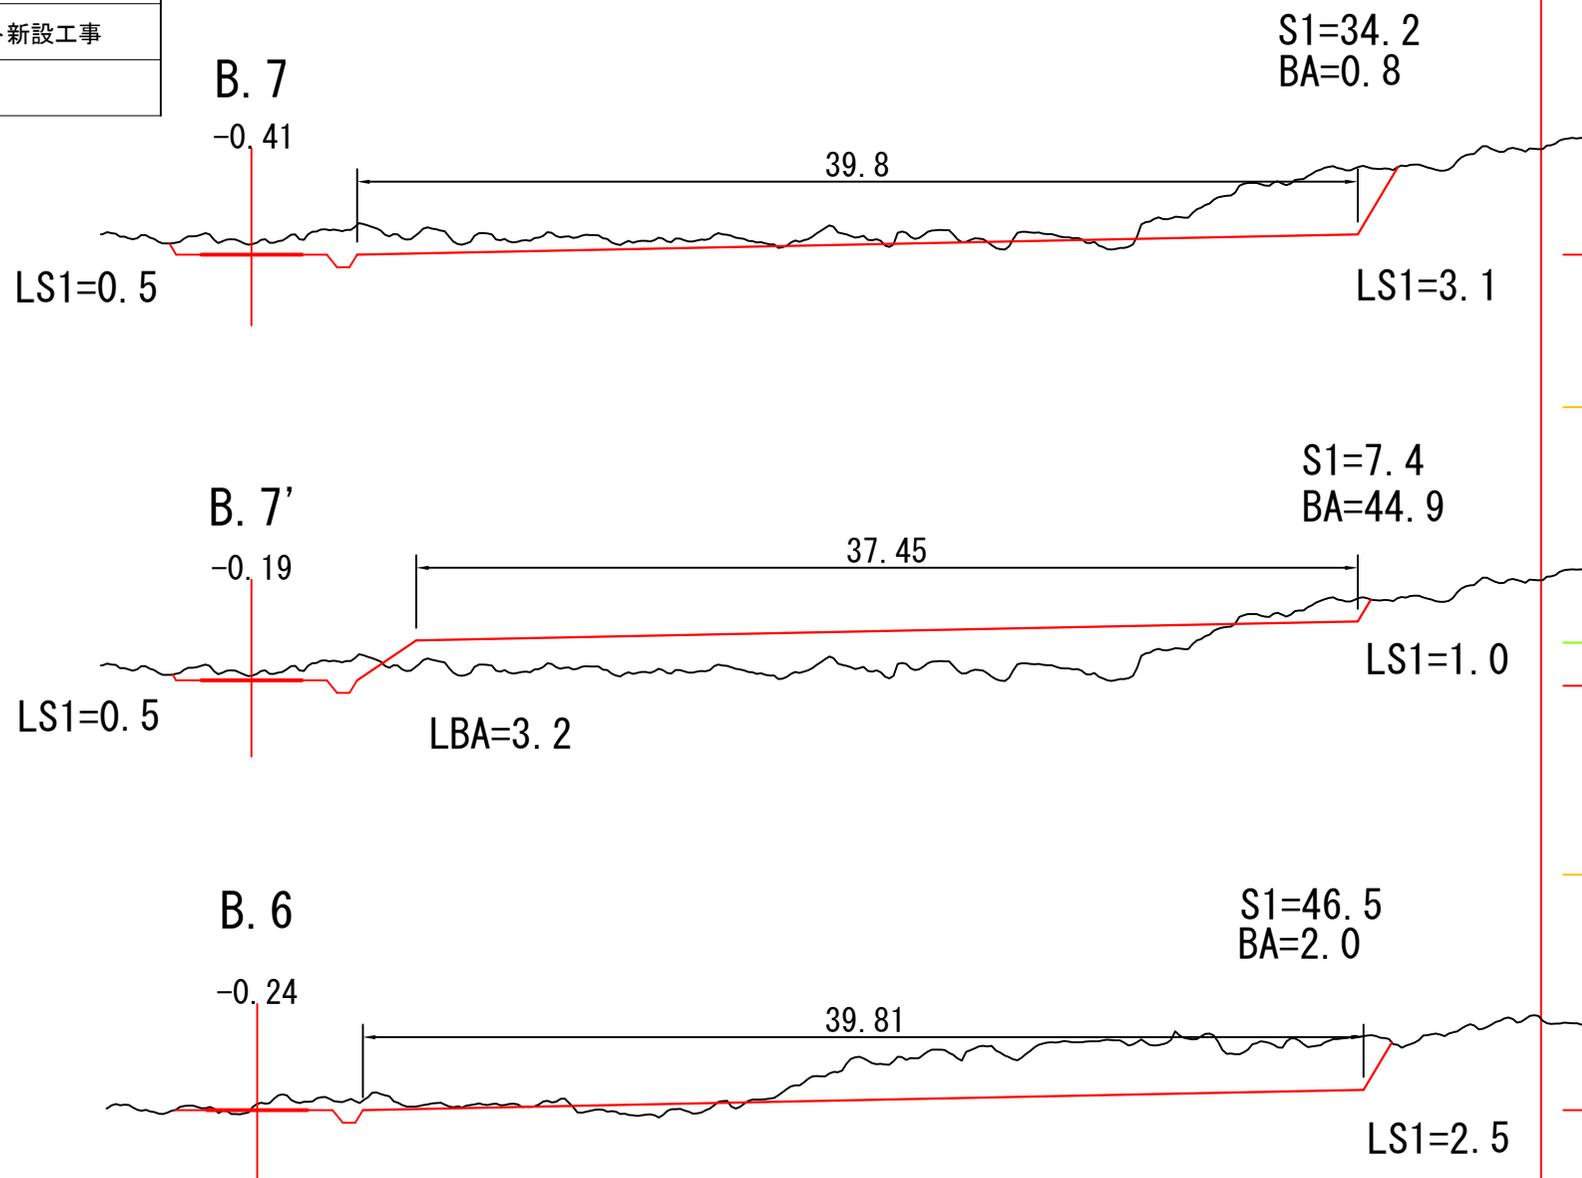

図名	横 面 図 (6/9)
署名	東北森林管理局 米代東部森林管理署
名称	仙戸石ストックポイント新設工事
縮尺	1 : 200

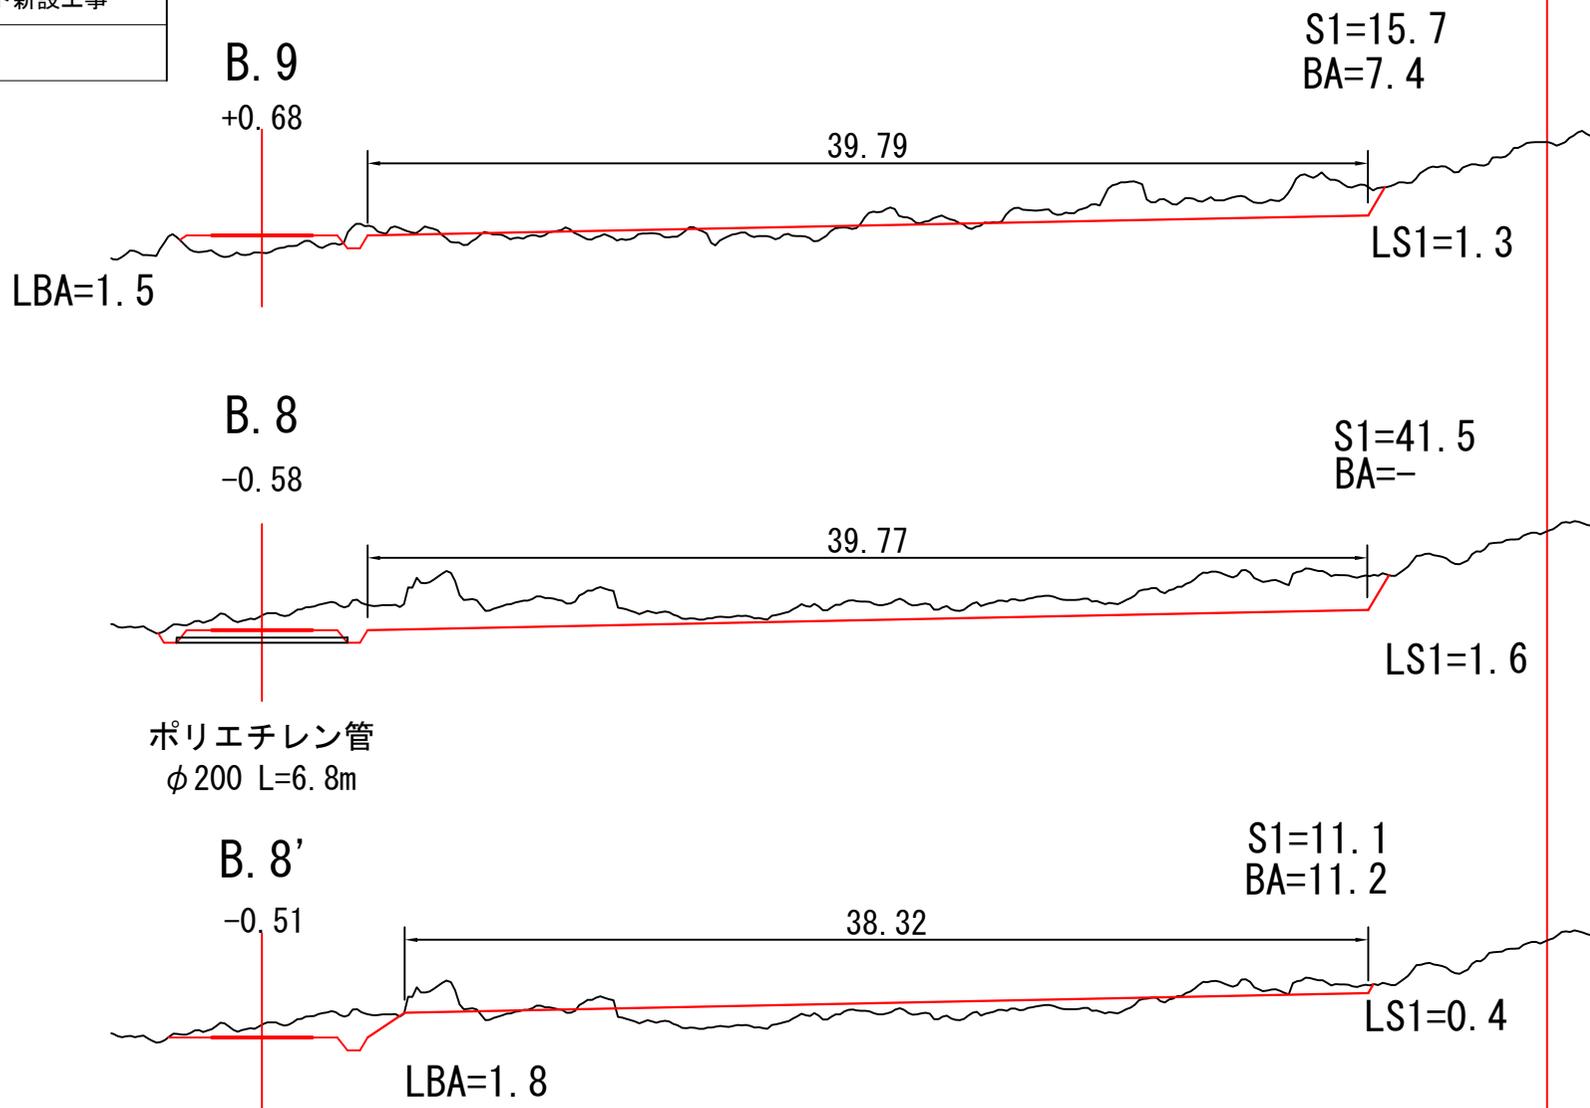

図名	横 面 図 (7/9)
署名	東北森林管理局 米代東部森林管理署
名称	仙戸石ストックポイント新設工事
縮尺	1 : 200

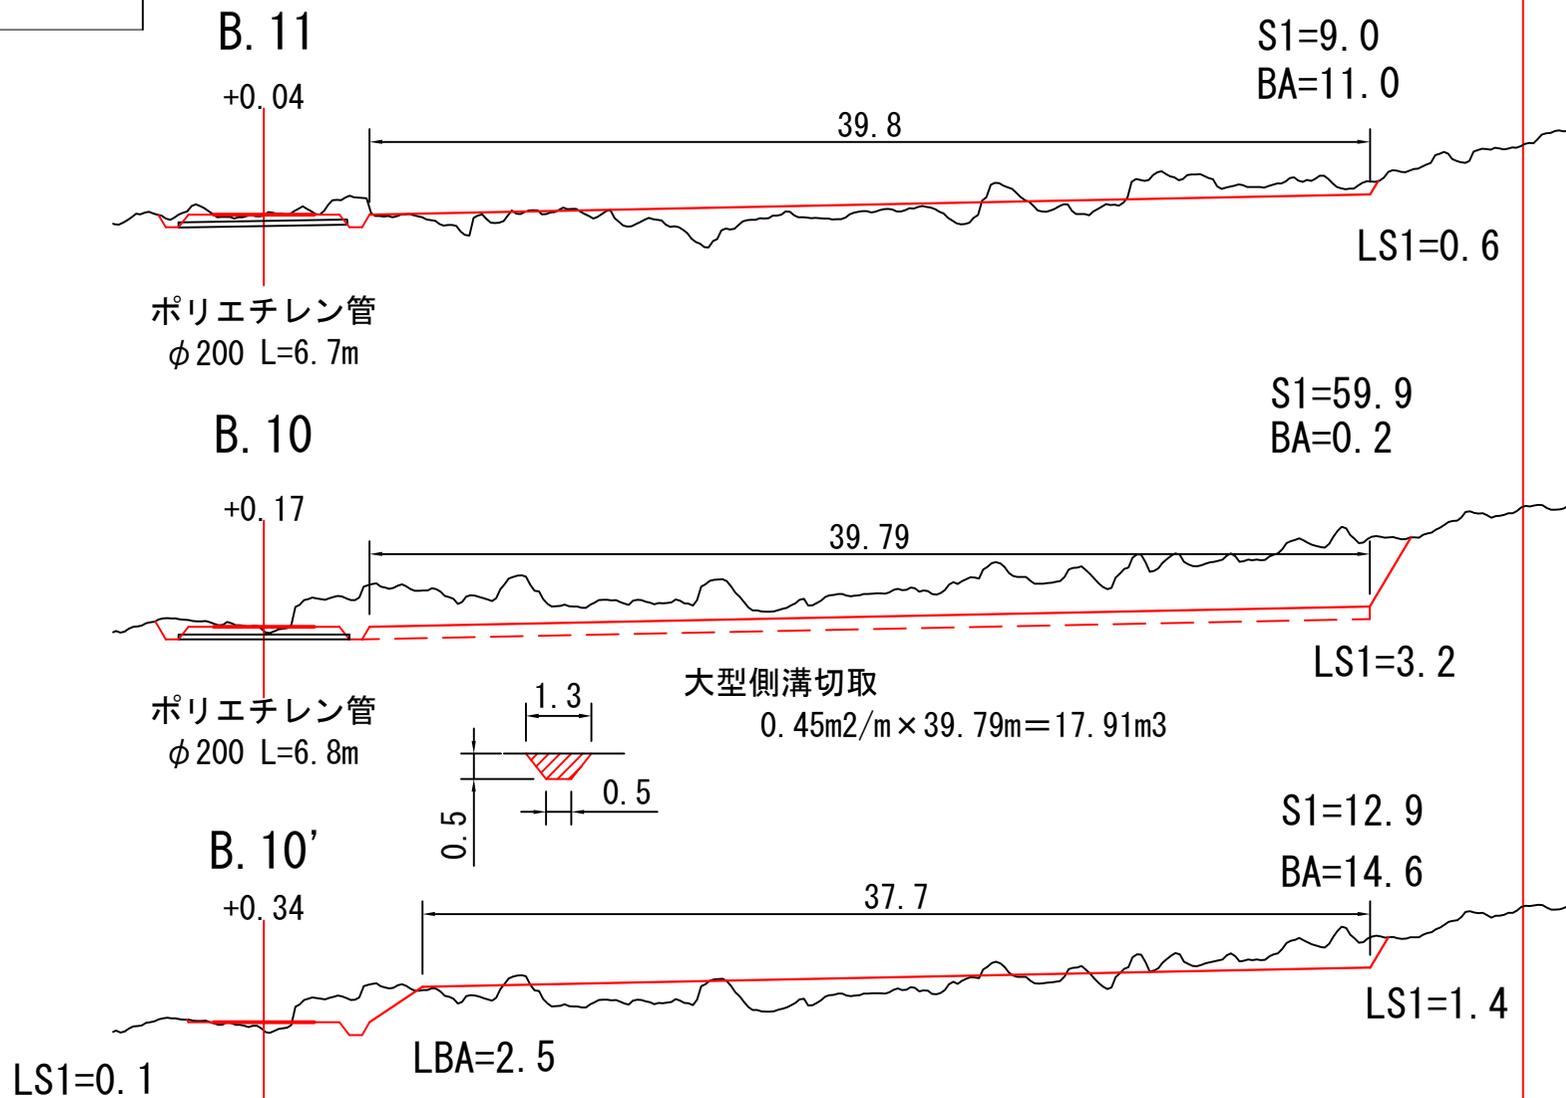

図名	横断面図 (8/9)
署名	東北森林管理局 米代東部森林管理署
名称	仙戸石ストックポイント新設工事
縮尺	1 : 200

B. 14'

+1.04

S1=15.6
BA=24.9

LS1=2.6

LBA=1.4

B. 13

+1.04

S1=22.8
BA=27.4

LS1=2.5

LBA=2.5

B. 12


+0.57

S1=0.2
BA=31.9


40.33

LBA=0.8

ポリエチレン管
φ200 L=6.9m

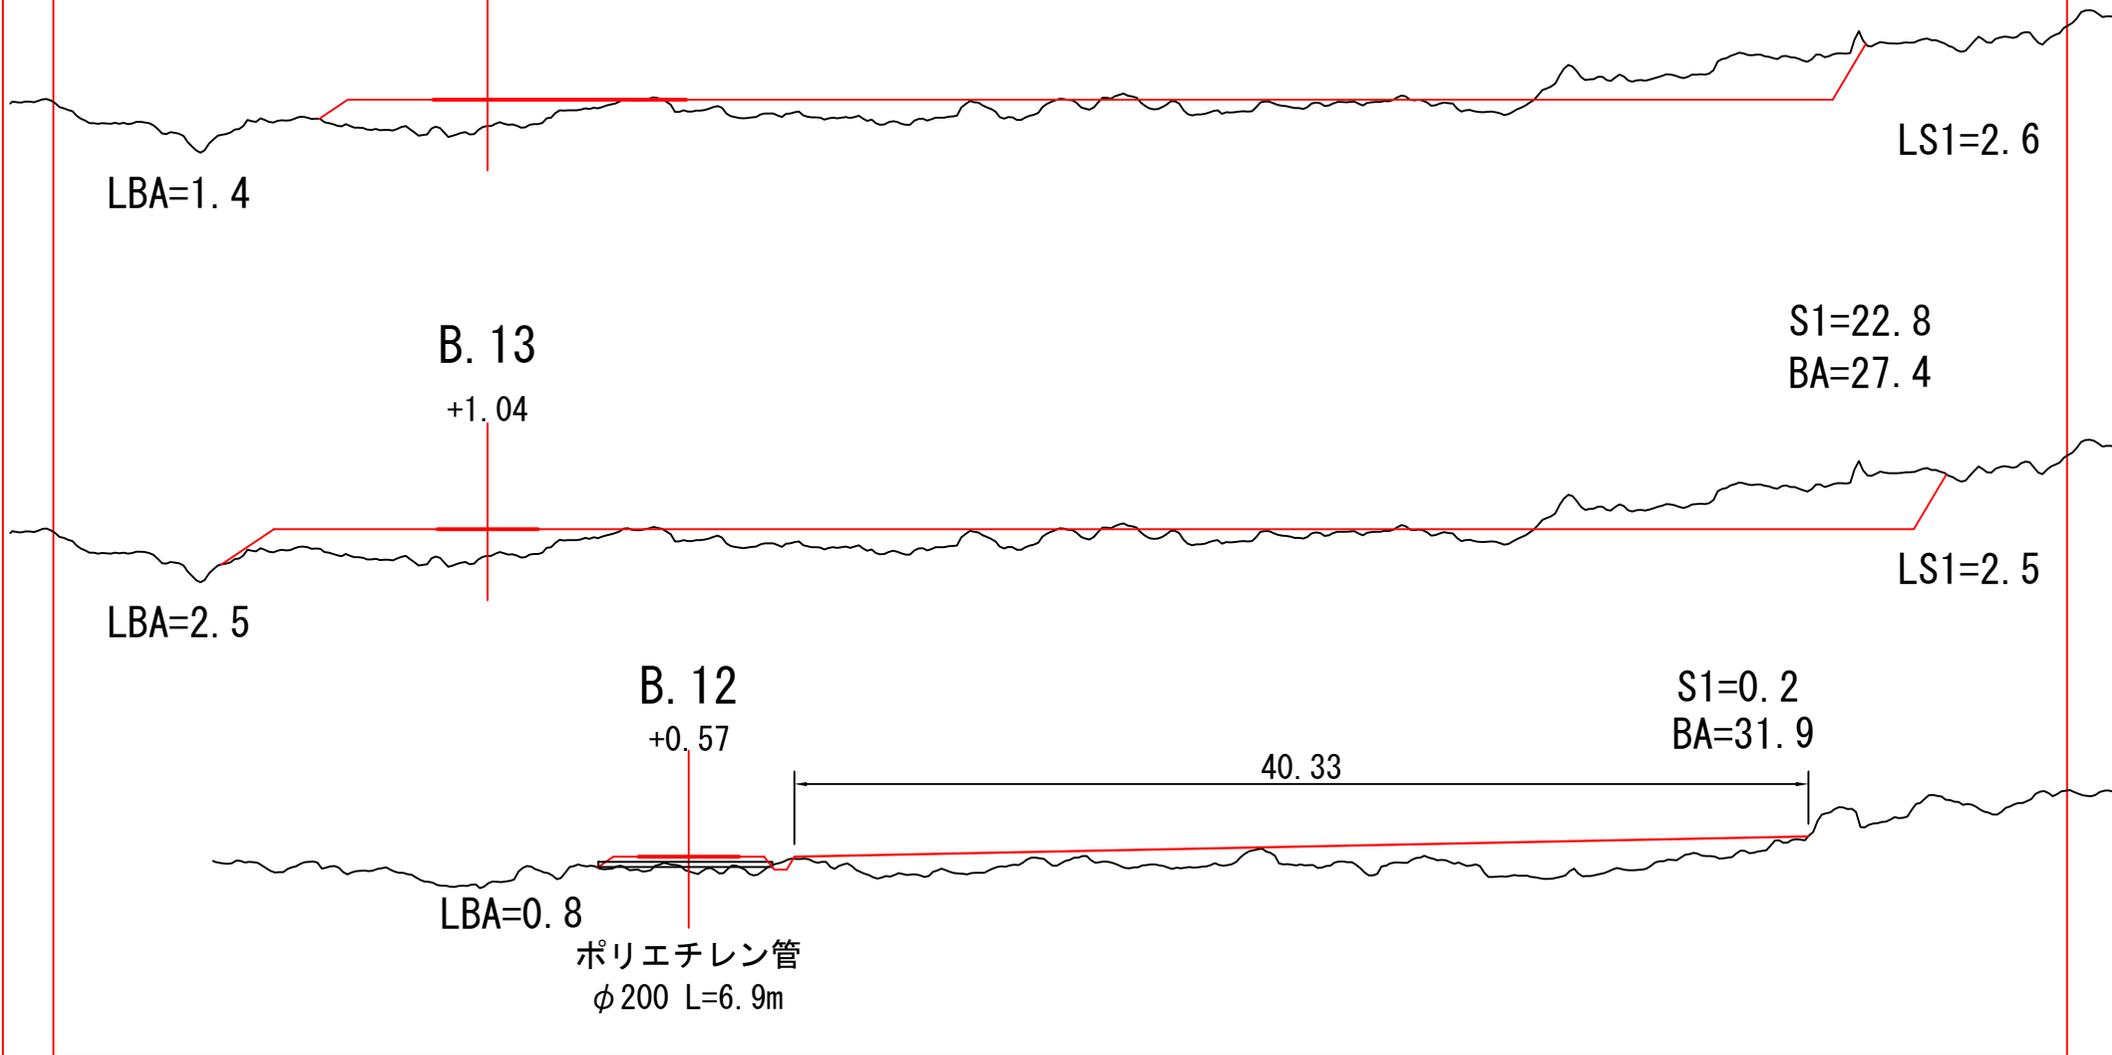

図名	横 面 図 (9/9)
署名	東北森林管理局 米代東部森林管理署
名称	仙戸石ストックポイント新設工事
縮尺	1 : 200





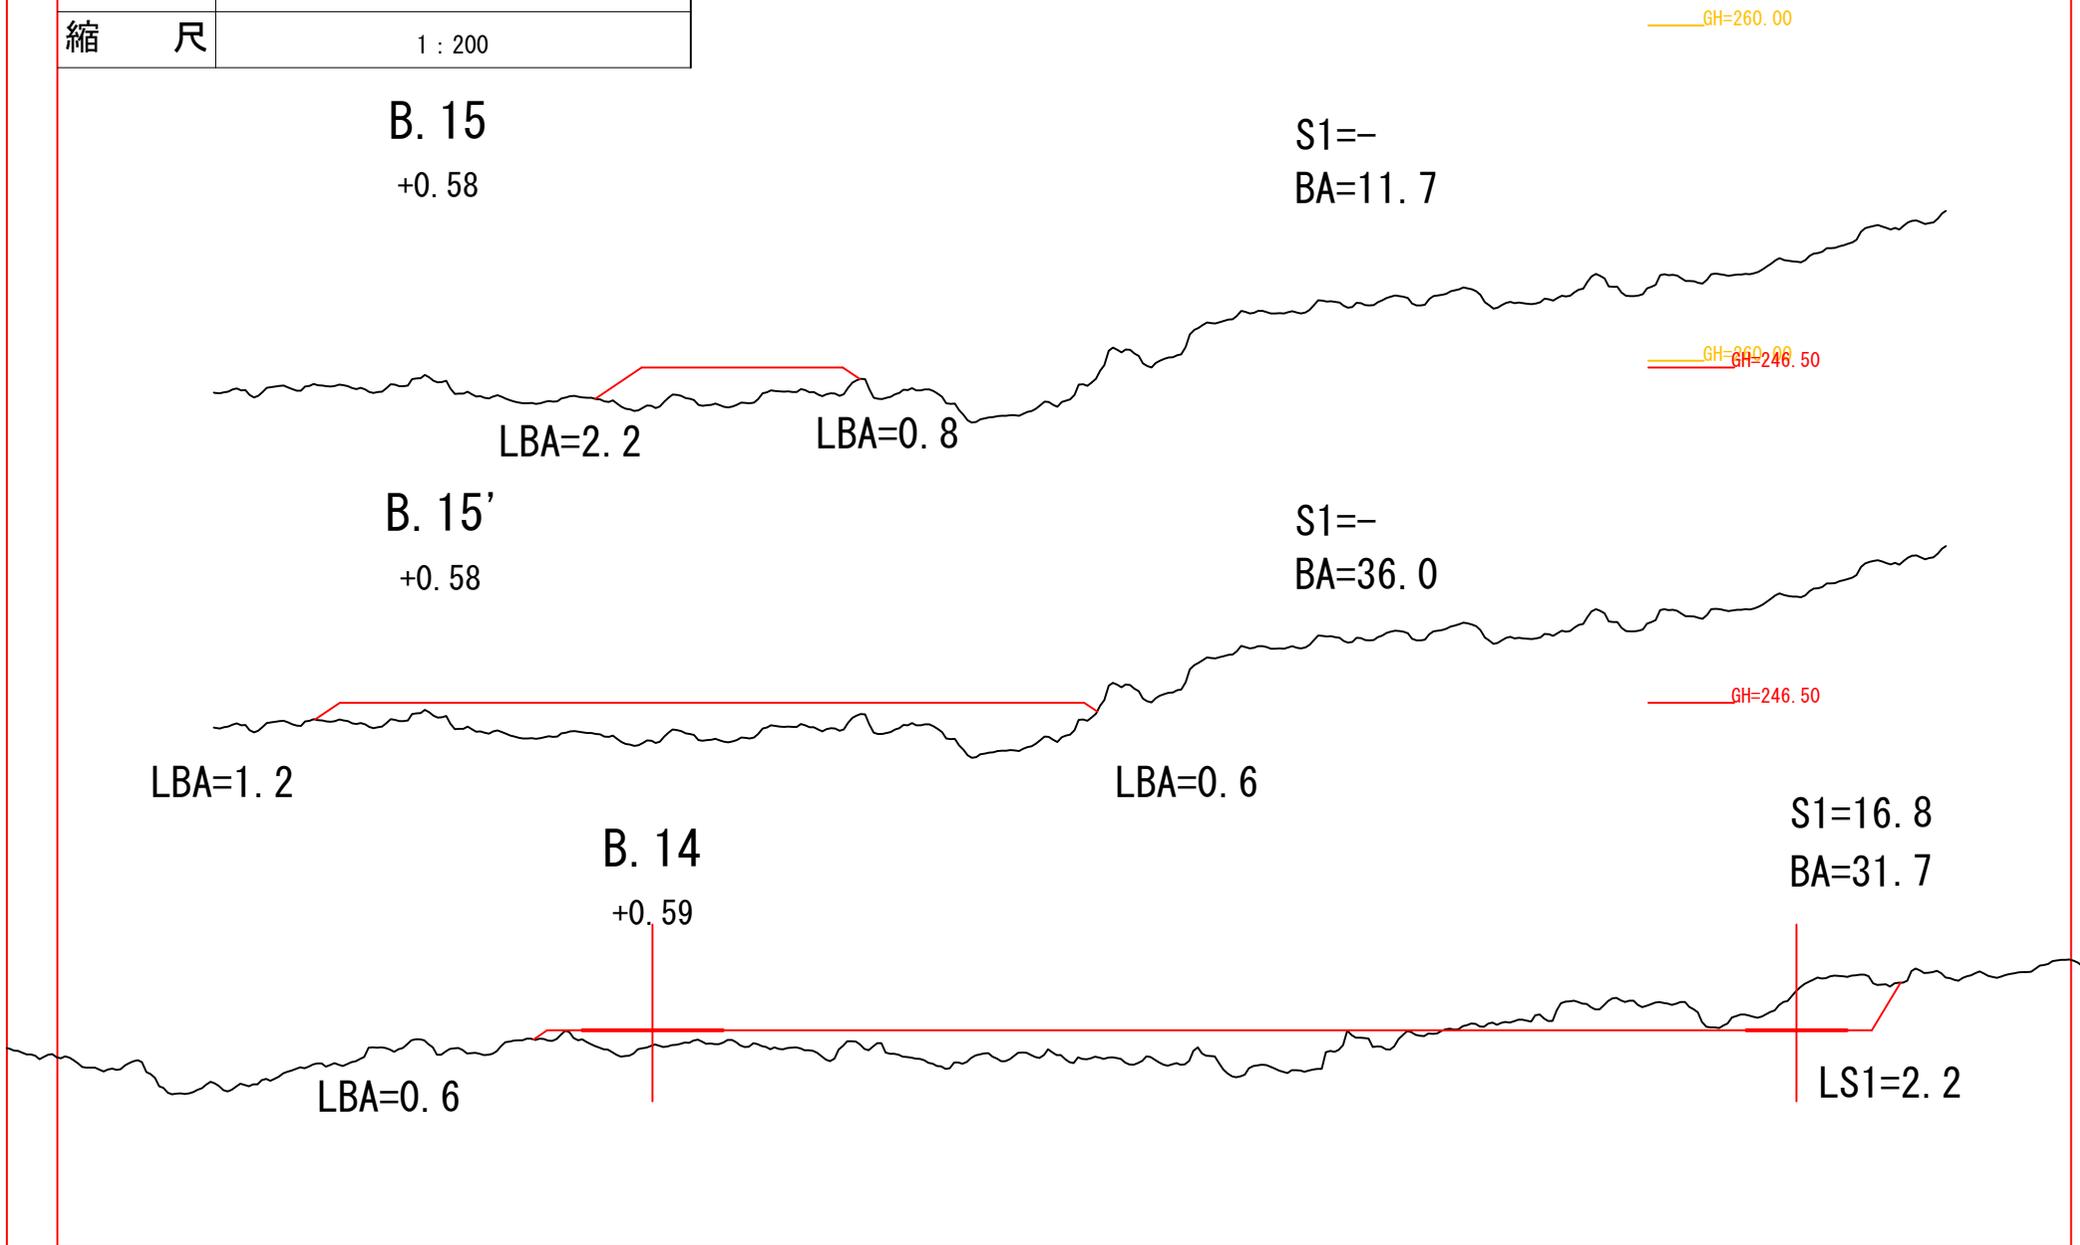


図名	排水横断面図(1/1)
署名	東北森林管理局 米代東部森林管理署
名称	仙戸石ストックポイント新設工事
縮尺	1:200

排水材（有孔管）延長


(6.8+6.8+6.8+6.7+6.9)

=34.0m

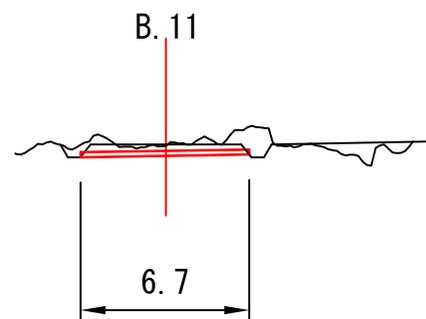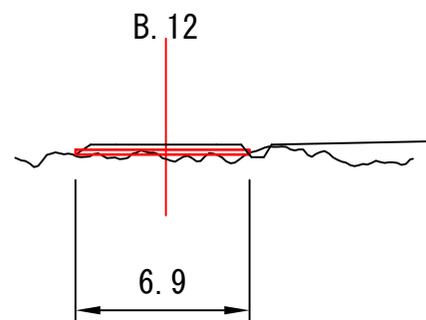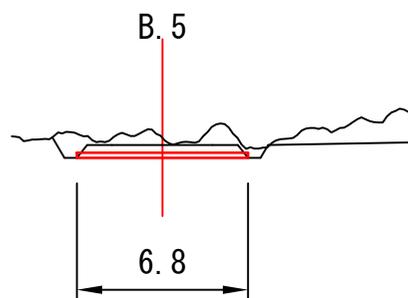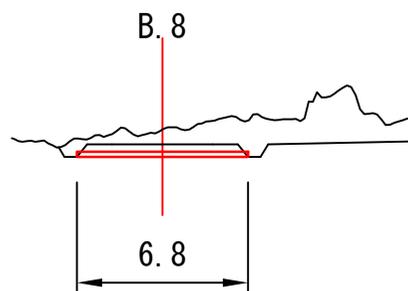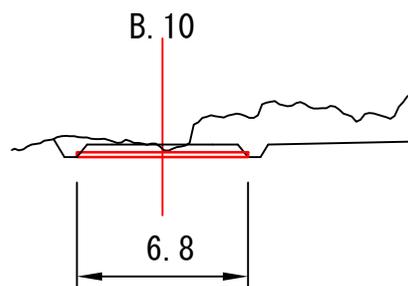


図名	標準断面図(1/2)
署名	東北森林管理局 米代東部森林管理署
名称	仙戸石ストックポイント新設工事
縮尺	1 : 200

標準図 第2種1級1車線

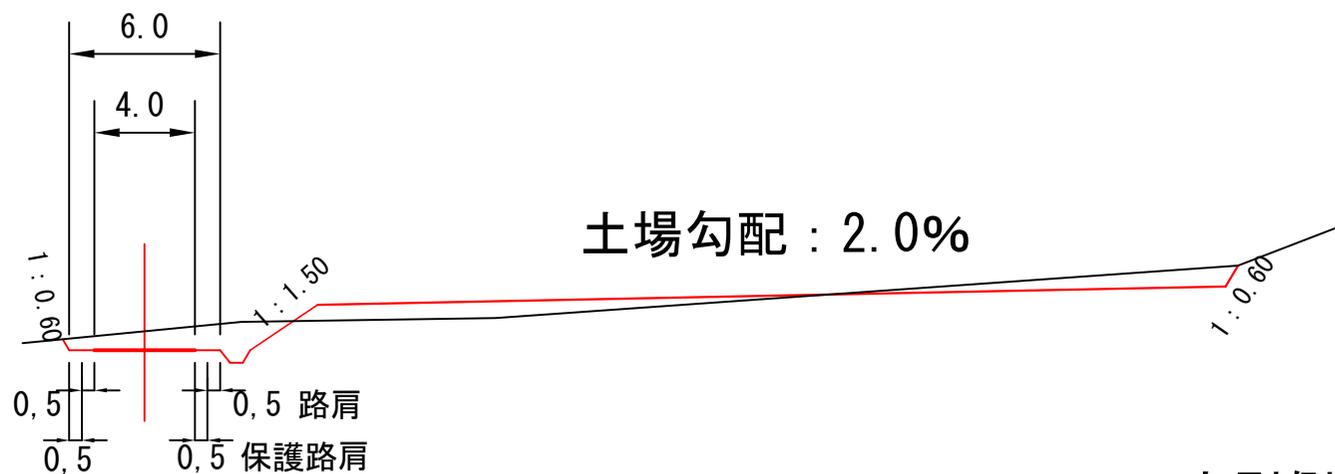


大型側溝標準図 (1 : 50)

大型側溝断面積
0.4m²

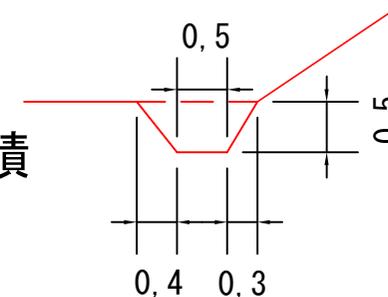


図名	標準断面図(2/2)
署名	東北森林管理局 米代東部森林管理署
名称	仙戸石ストックポイント新設工事
縮尺	1 : 25

高密度ポリエチレン管
 $\phi = 1.1\text{m}$
 標準図 (1 : 25)

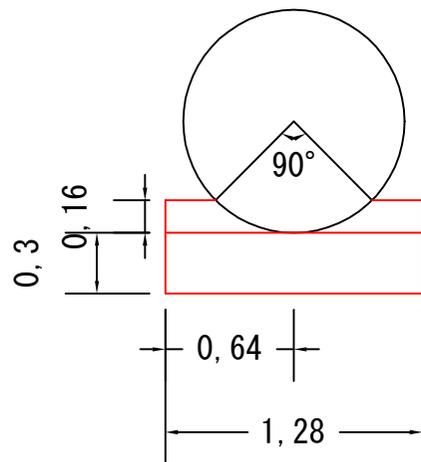

m当たり		
名称	単位	数量
基礎碎石	m3	0.5

暗渠排水材 (有孔管 $\phi = 0.20\text{m}$)
 標準図 (1 : 25)

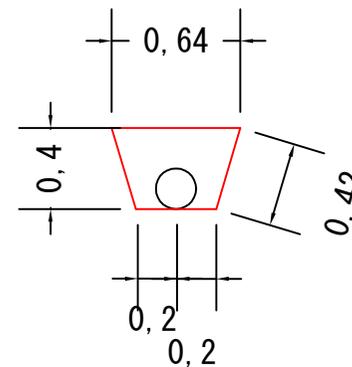

m当たり		
名称	単位	数量
基礎碎石	m3	0.18
吸出し防止材	m2	0.80

位置図

仙戸石沢外3国有林2144れ林小班

