

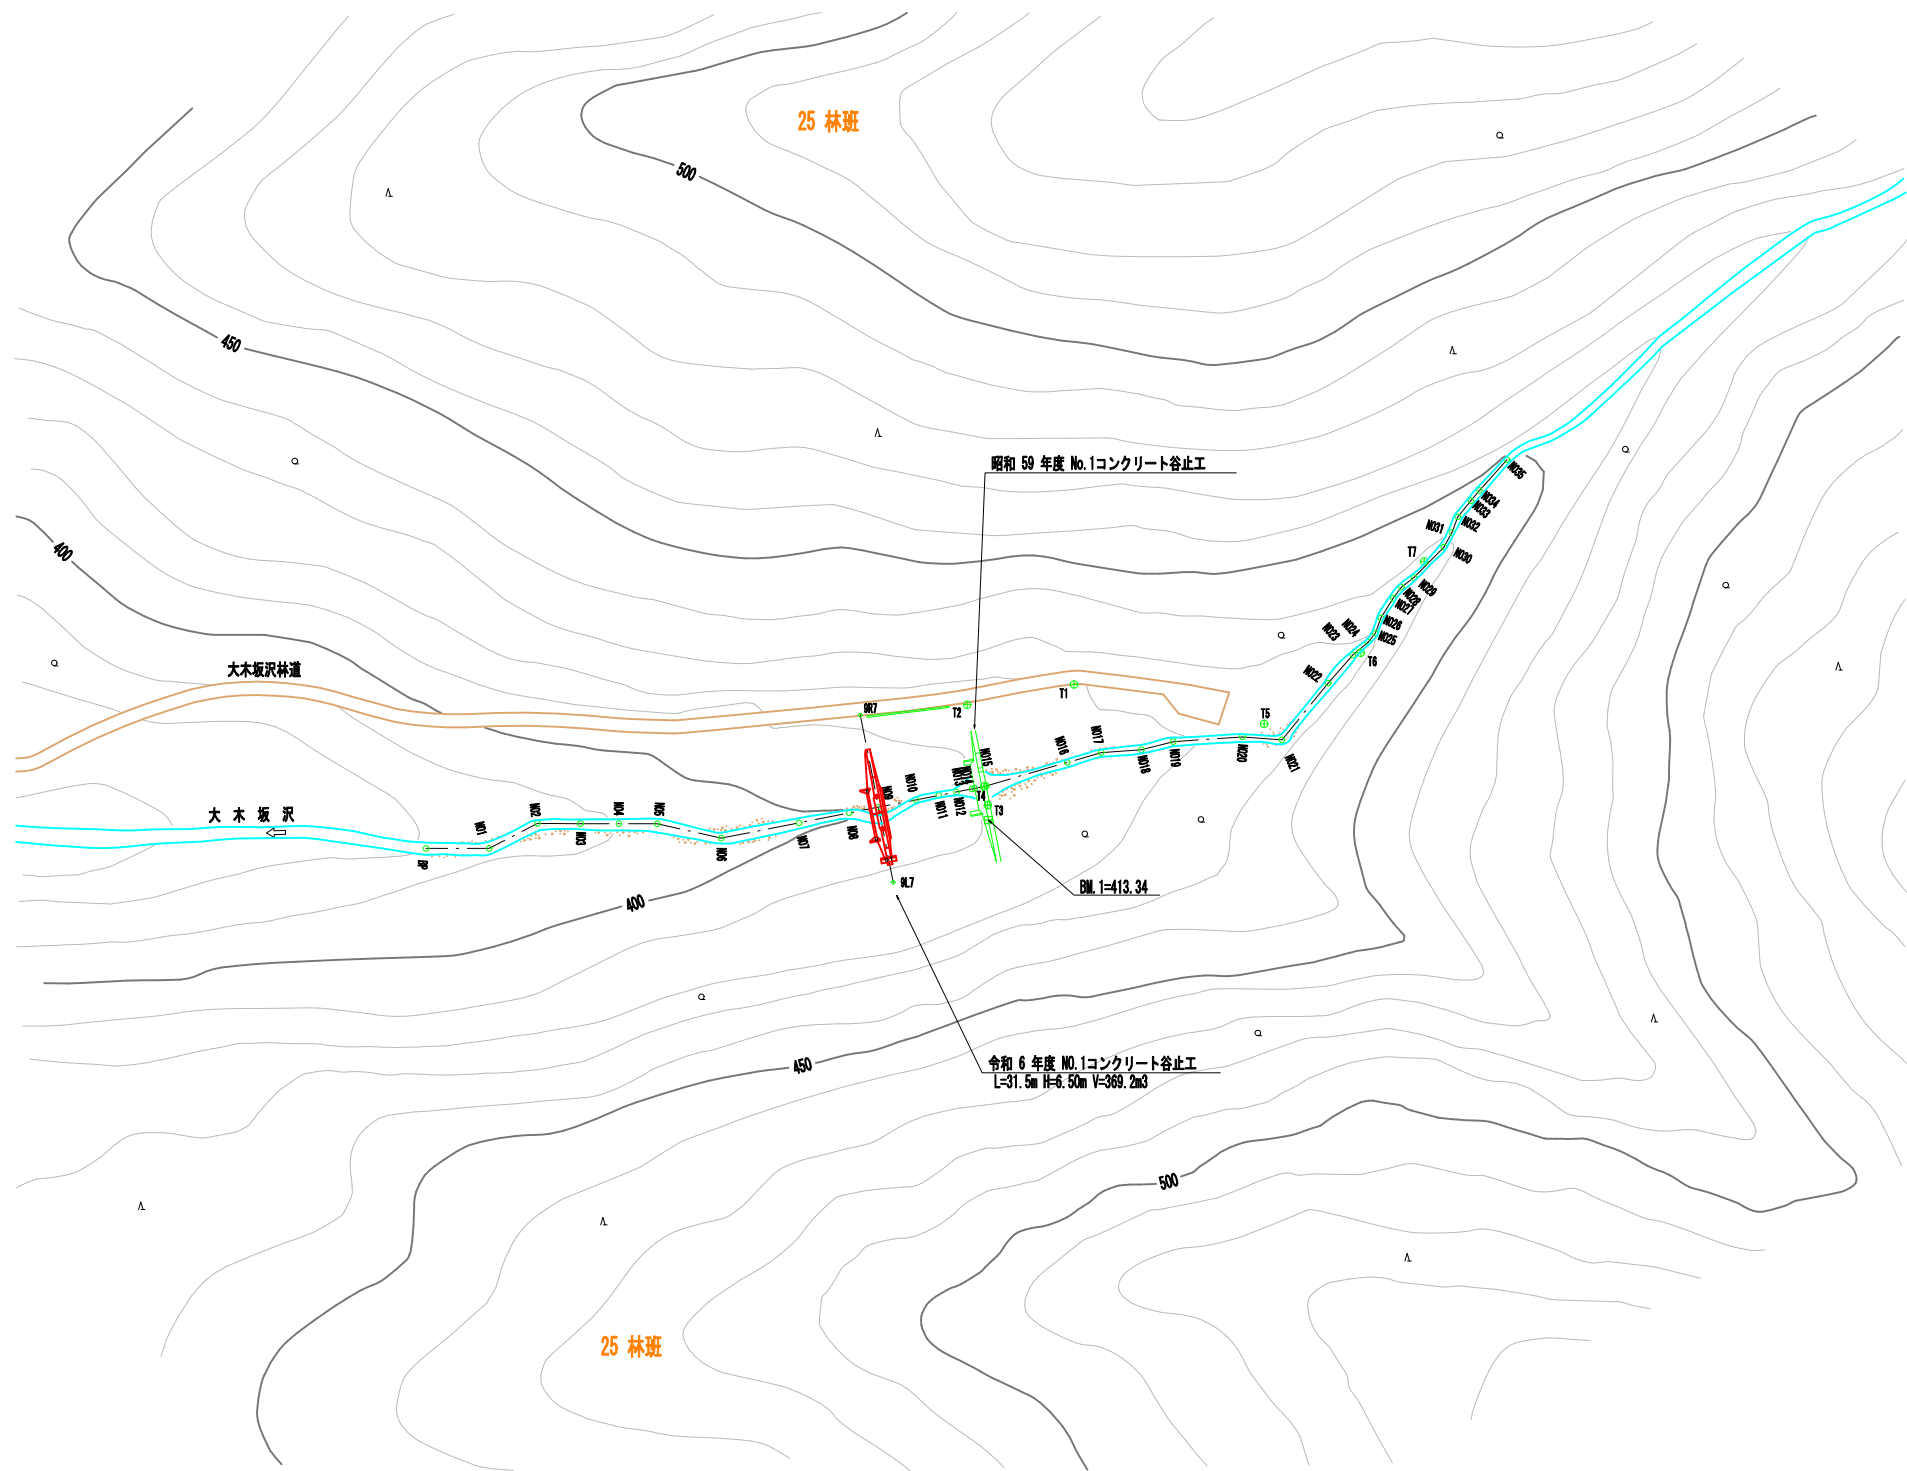


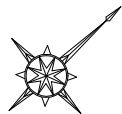


凡 例			
	測点及びBM		国有林界
	溪 流		広葉樹林
	治山ダム		針葉樹林
	露出岩		崩壊地
	作業道		林班界

年 度	令和 6 年 度		
図 面 名	平 面 図		
施 工 地	秋田県湯沢市秋ノ宮字川井山国有林25林班		
工 事 名	大 木 坂 沢 治 山 工 事		
図 面 番 号	7 — 1	縮 尺	1 : 1 0 0 0
設 計 者		製 図 者	
東北森林管理局		秋田森林管理署 湯沢支署	

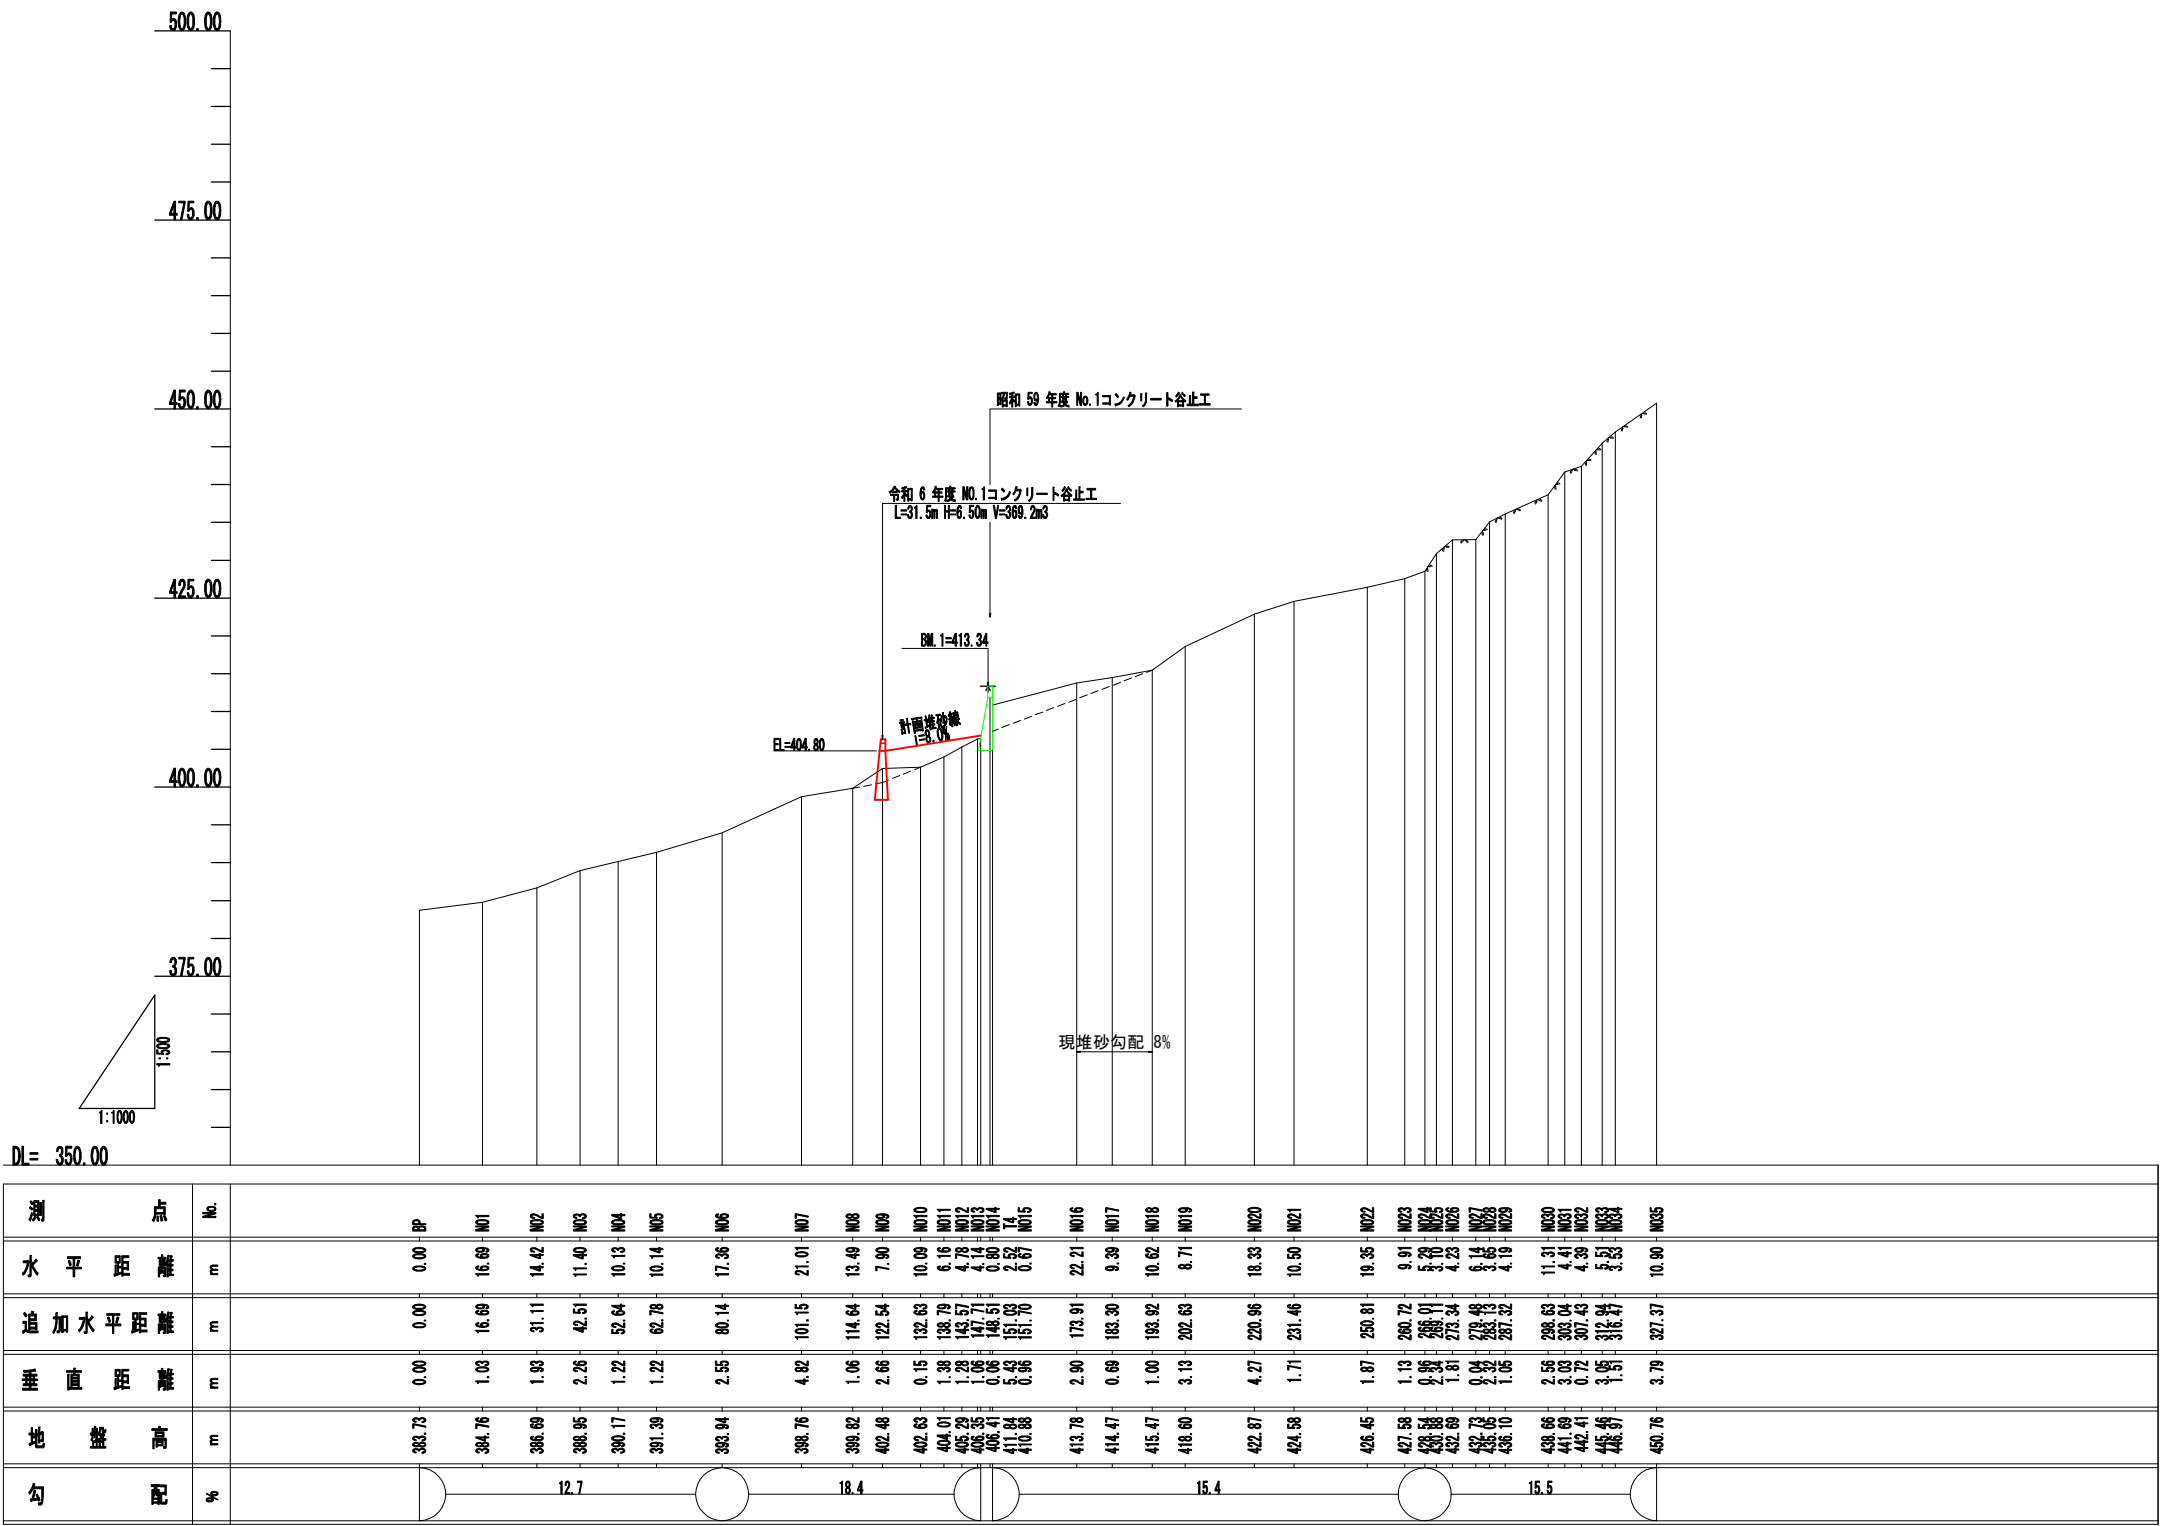


<A1=1:1,000, A3=1:2,000>


年 度	令 和 6 年 度		
図 面 名	溪 床 縦 断 図		
施 工 地	秋田県湯沢市秋ノ宮字川井山園有林25林班		
工 事 名	大 木 坂 沢 治 山 工 事		
図 面 番 号	7 — 2	縮 尺	1:1,000
設 計 者		製 図 者	
東 北 森 林 管 理 局		秋田森林管理署 湯沢支署	

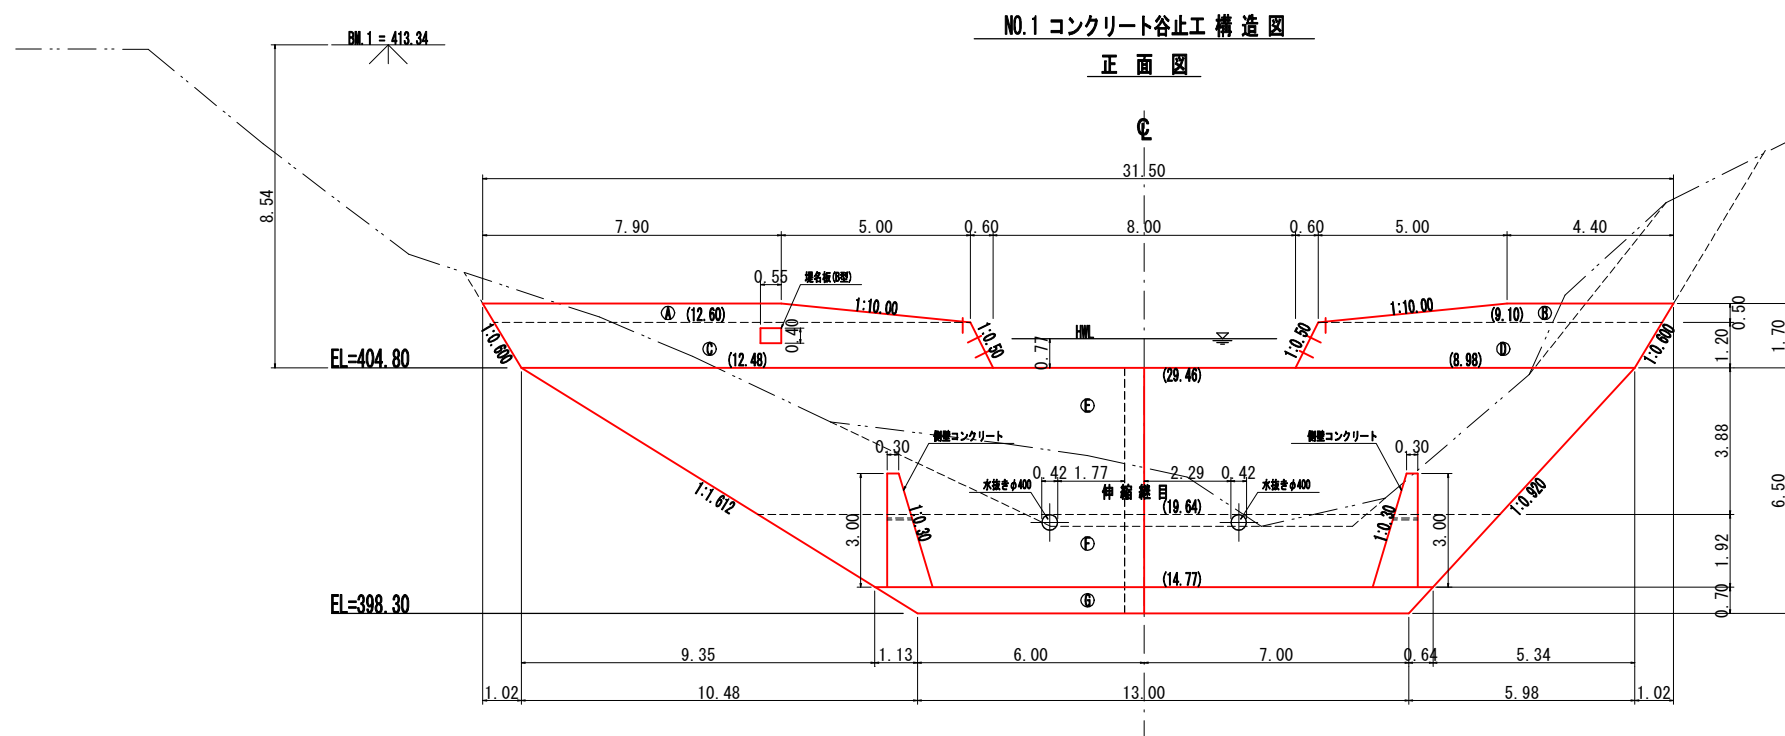


側面図
H=6.50 (h1=5.50, h2=1.00)

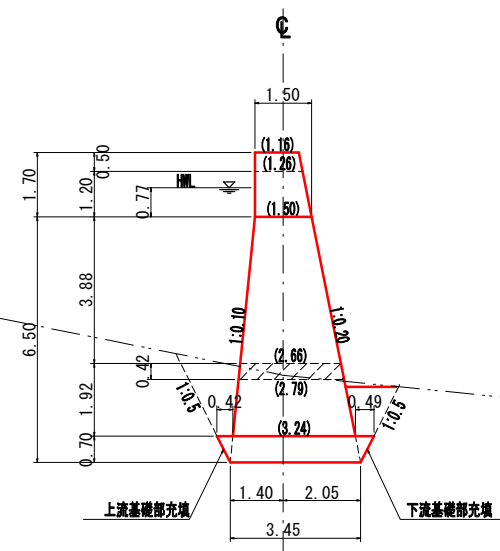



平面図
S=1:100

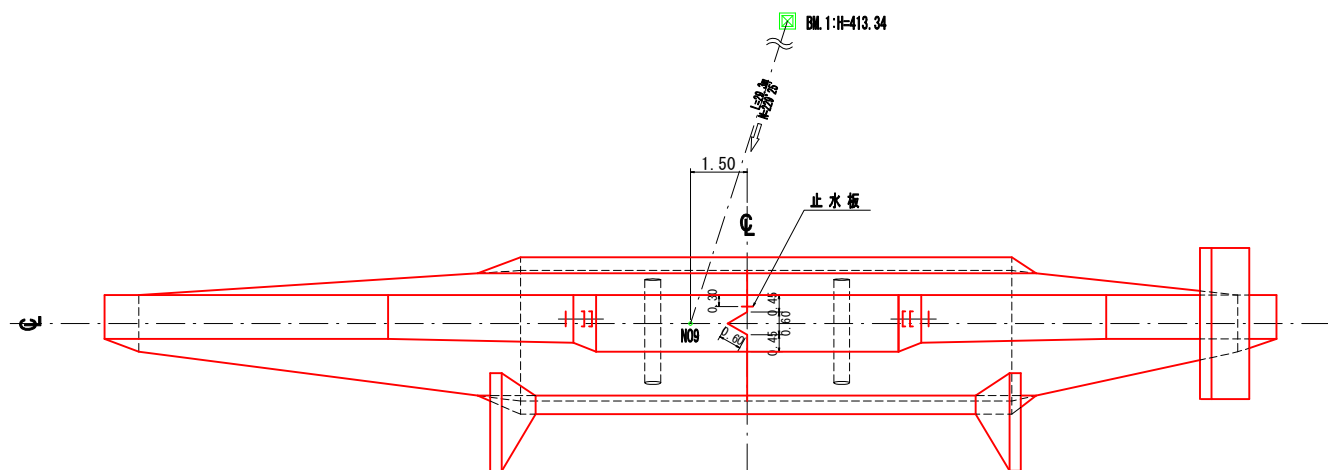

昇降階段詳細図
S=1:50

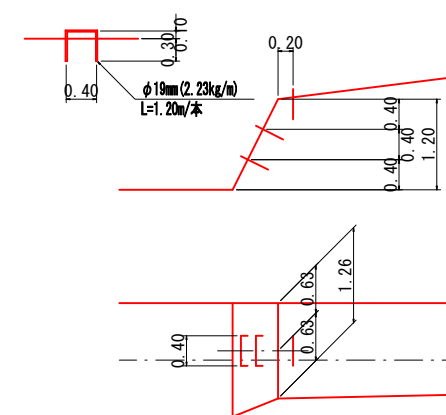


年度	令和6年度		
図面名	NO.1コンクリート谷止工 構造図		
施工地	秋田県湯沢市秋ノ宮字川井山園有林25林班		
工事名	大木坂沢治山工事		
図面番号	7 — 3	縮尺	1: 100
設計者		製図者	
東北森林管理局		秋田森林管理署 湯沢支署	

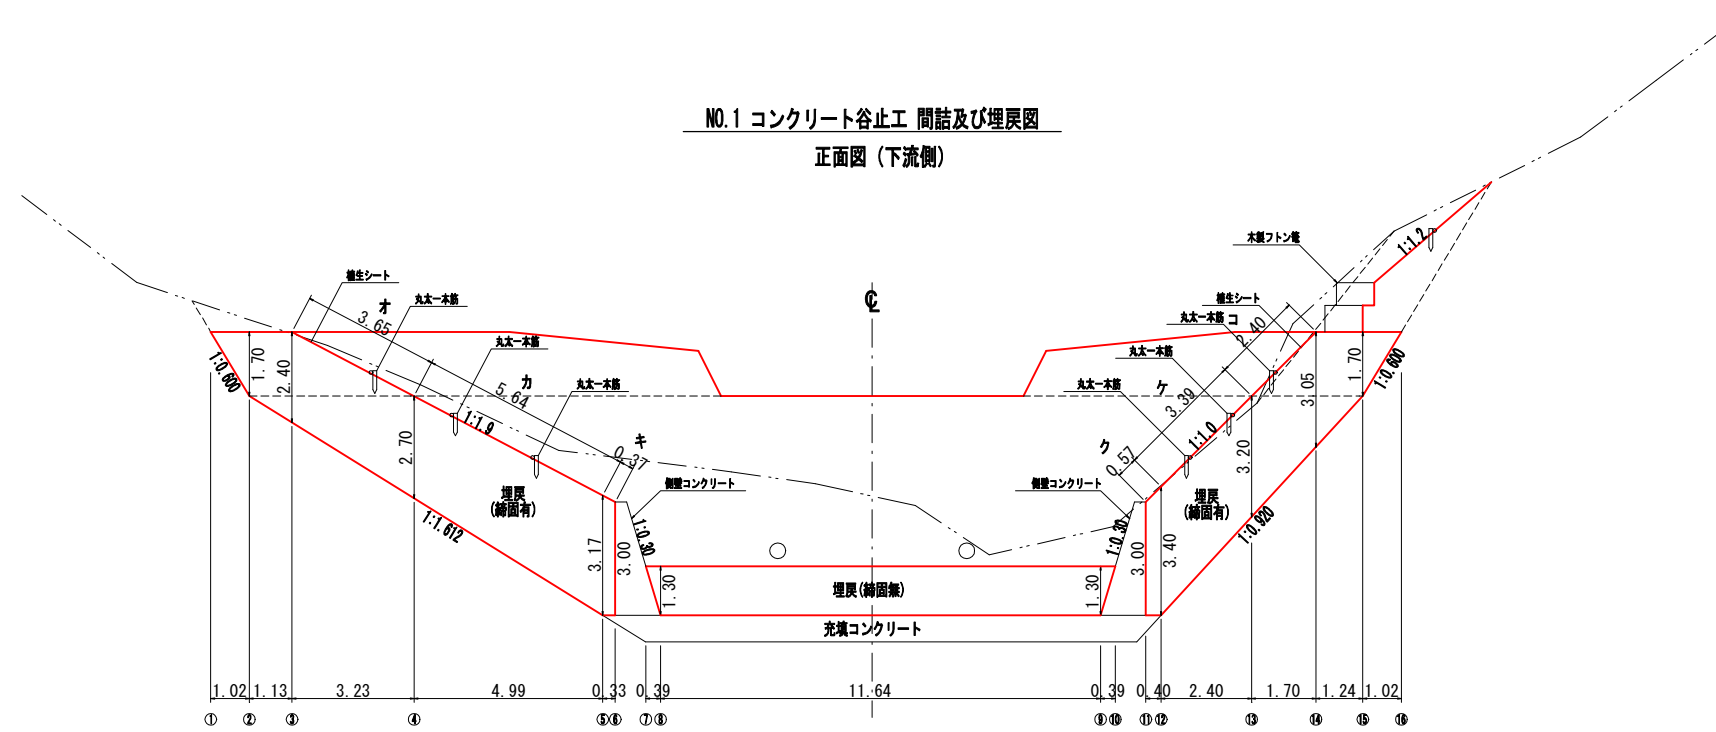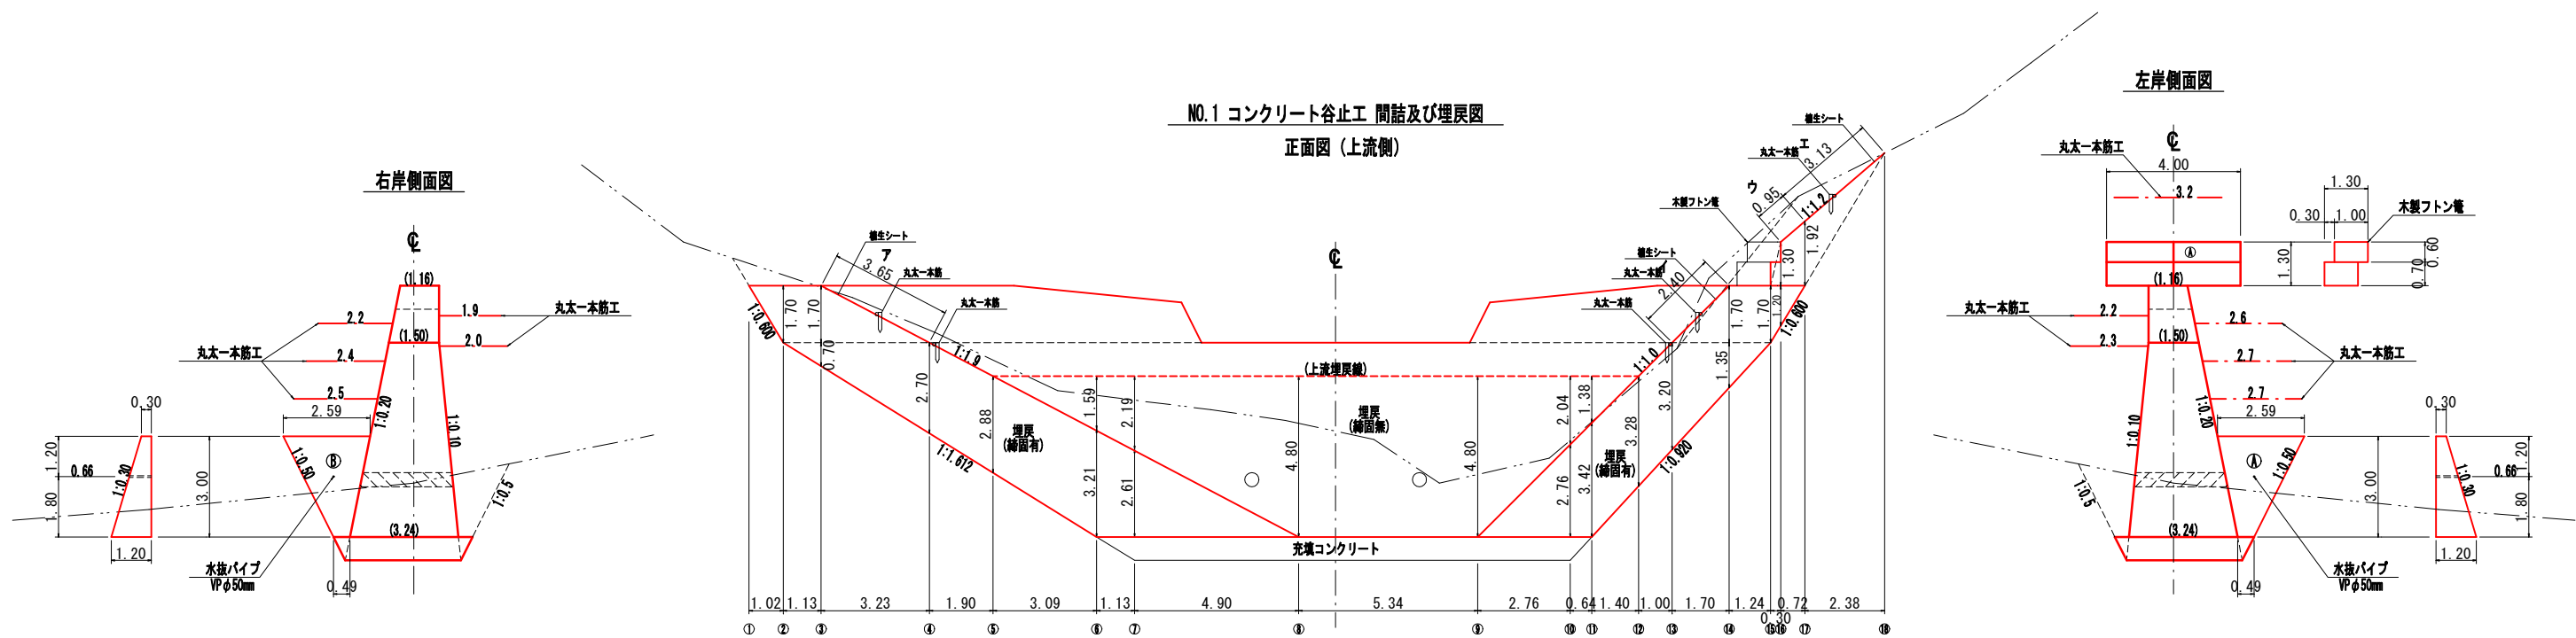


年 度	令和 6 年 度		
図 面 名	NO.1コンクリート谷止工 間詰及び埋戻図		
施 工 地	秋田県湯沢市秋ノ宮字川井山園有林25林班		
工 事 名	大 木 坂 沢 治 山 工 事		
図 面 番 号	7 — 5	縮 尺	1: 100
設 計 者		製 図 者	
東 北 森 林 管 理 局		秋田森林管理署 湯沢支署	

木製フトン籠標準図


正面図

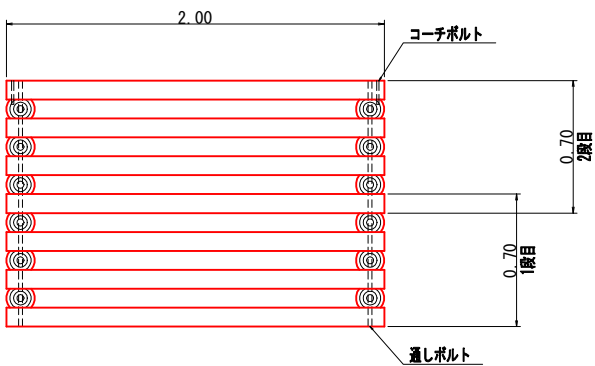


平面図

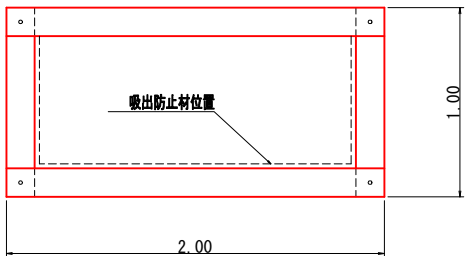

断面図

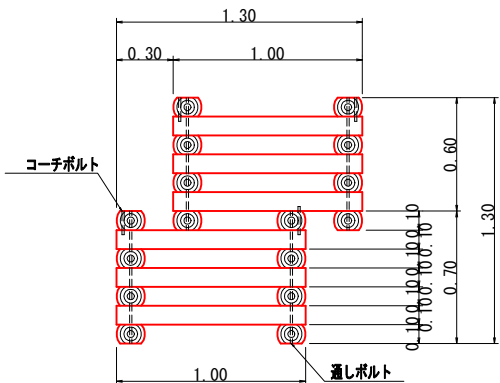

丸太一本筋工標準図

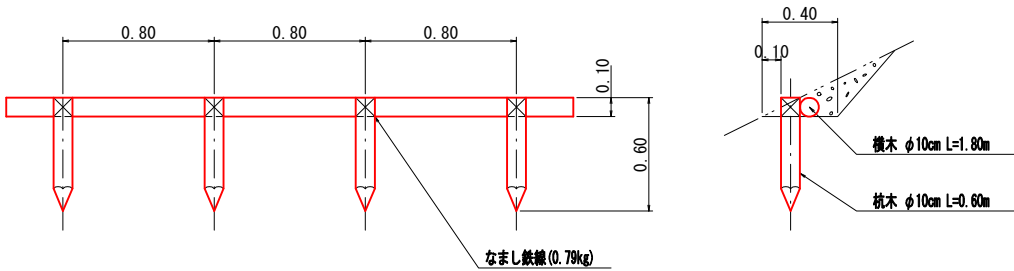

木製フトン籠1組当たりの材料表			
名 称	規 格	数 量	
太 鼓 引 き 丸 太	φ100mm, L=1.00m	6本	
〃	φ100mm, L=2.00m	6本	
太鼓引き丸太(天端丸太)	φ100mm, L=2.00m	2本	
通 し ボ ル ト	φ 13mm, L=0.60m	4本	
コ ー チ ボ ル ト	φ 12mm, L=0.15m	4本	
現 地 発 生 土		0.657m ³	
吸 出 防 止 材	t=10mm	別途算出	

丸太一本筋工			
名 称	規 格	数 量	備 考
丸 太 一 本 筋		10.00m	
杭 木	φ10cm L=0.60m	(12.50本) 0.075m ³	杭間隔 0.80m
横 木	φ10cm L=1.80m	(5.56本) 0.100m ³	
鉄 線	なまし #10	0.79kg	横木緊結

年 度	令和6年度		
図 面 名	木製フトン・丸太一本筋工 標準図		
施 工 地	秋田県湯沢市秋ノ宮字川井山園有林25林班		
工 事 名	大 木 坂 沢 治 山 工 事		
図 面 番 号	7 — 6	縮 尺	1 : 20
設 計 者		製 図 者	
東北森林管理局		秋田森林管理署 湯沢支署	

