
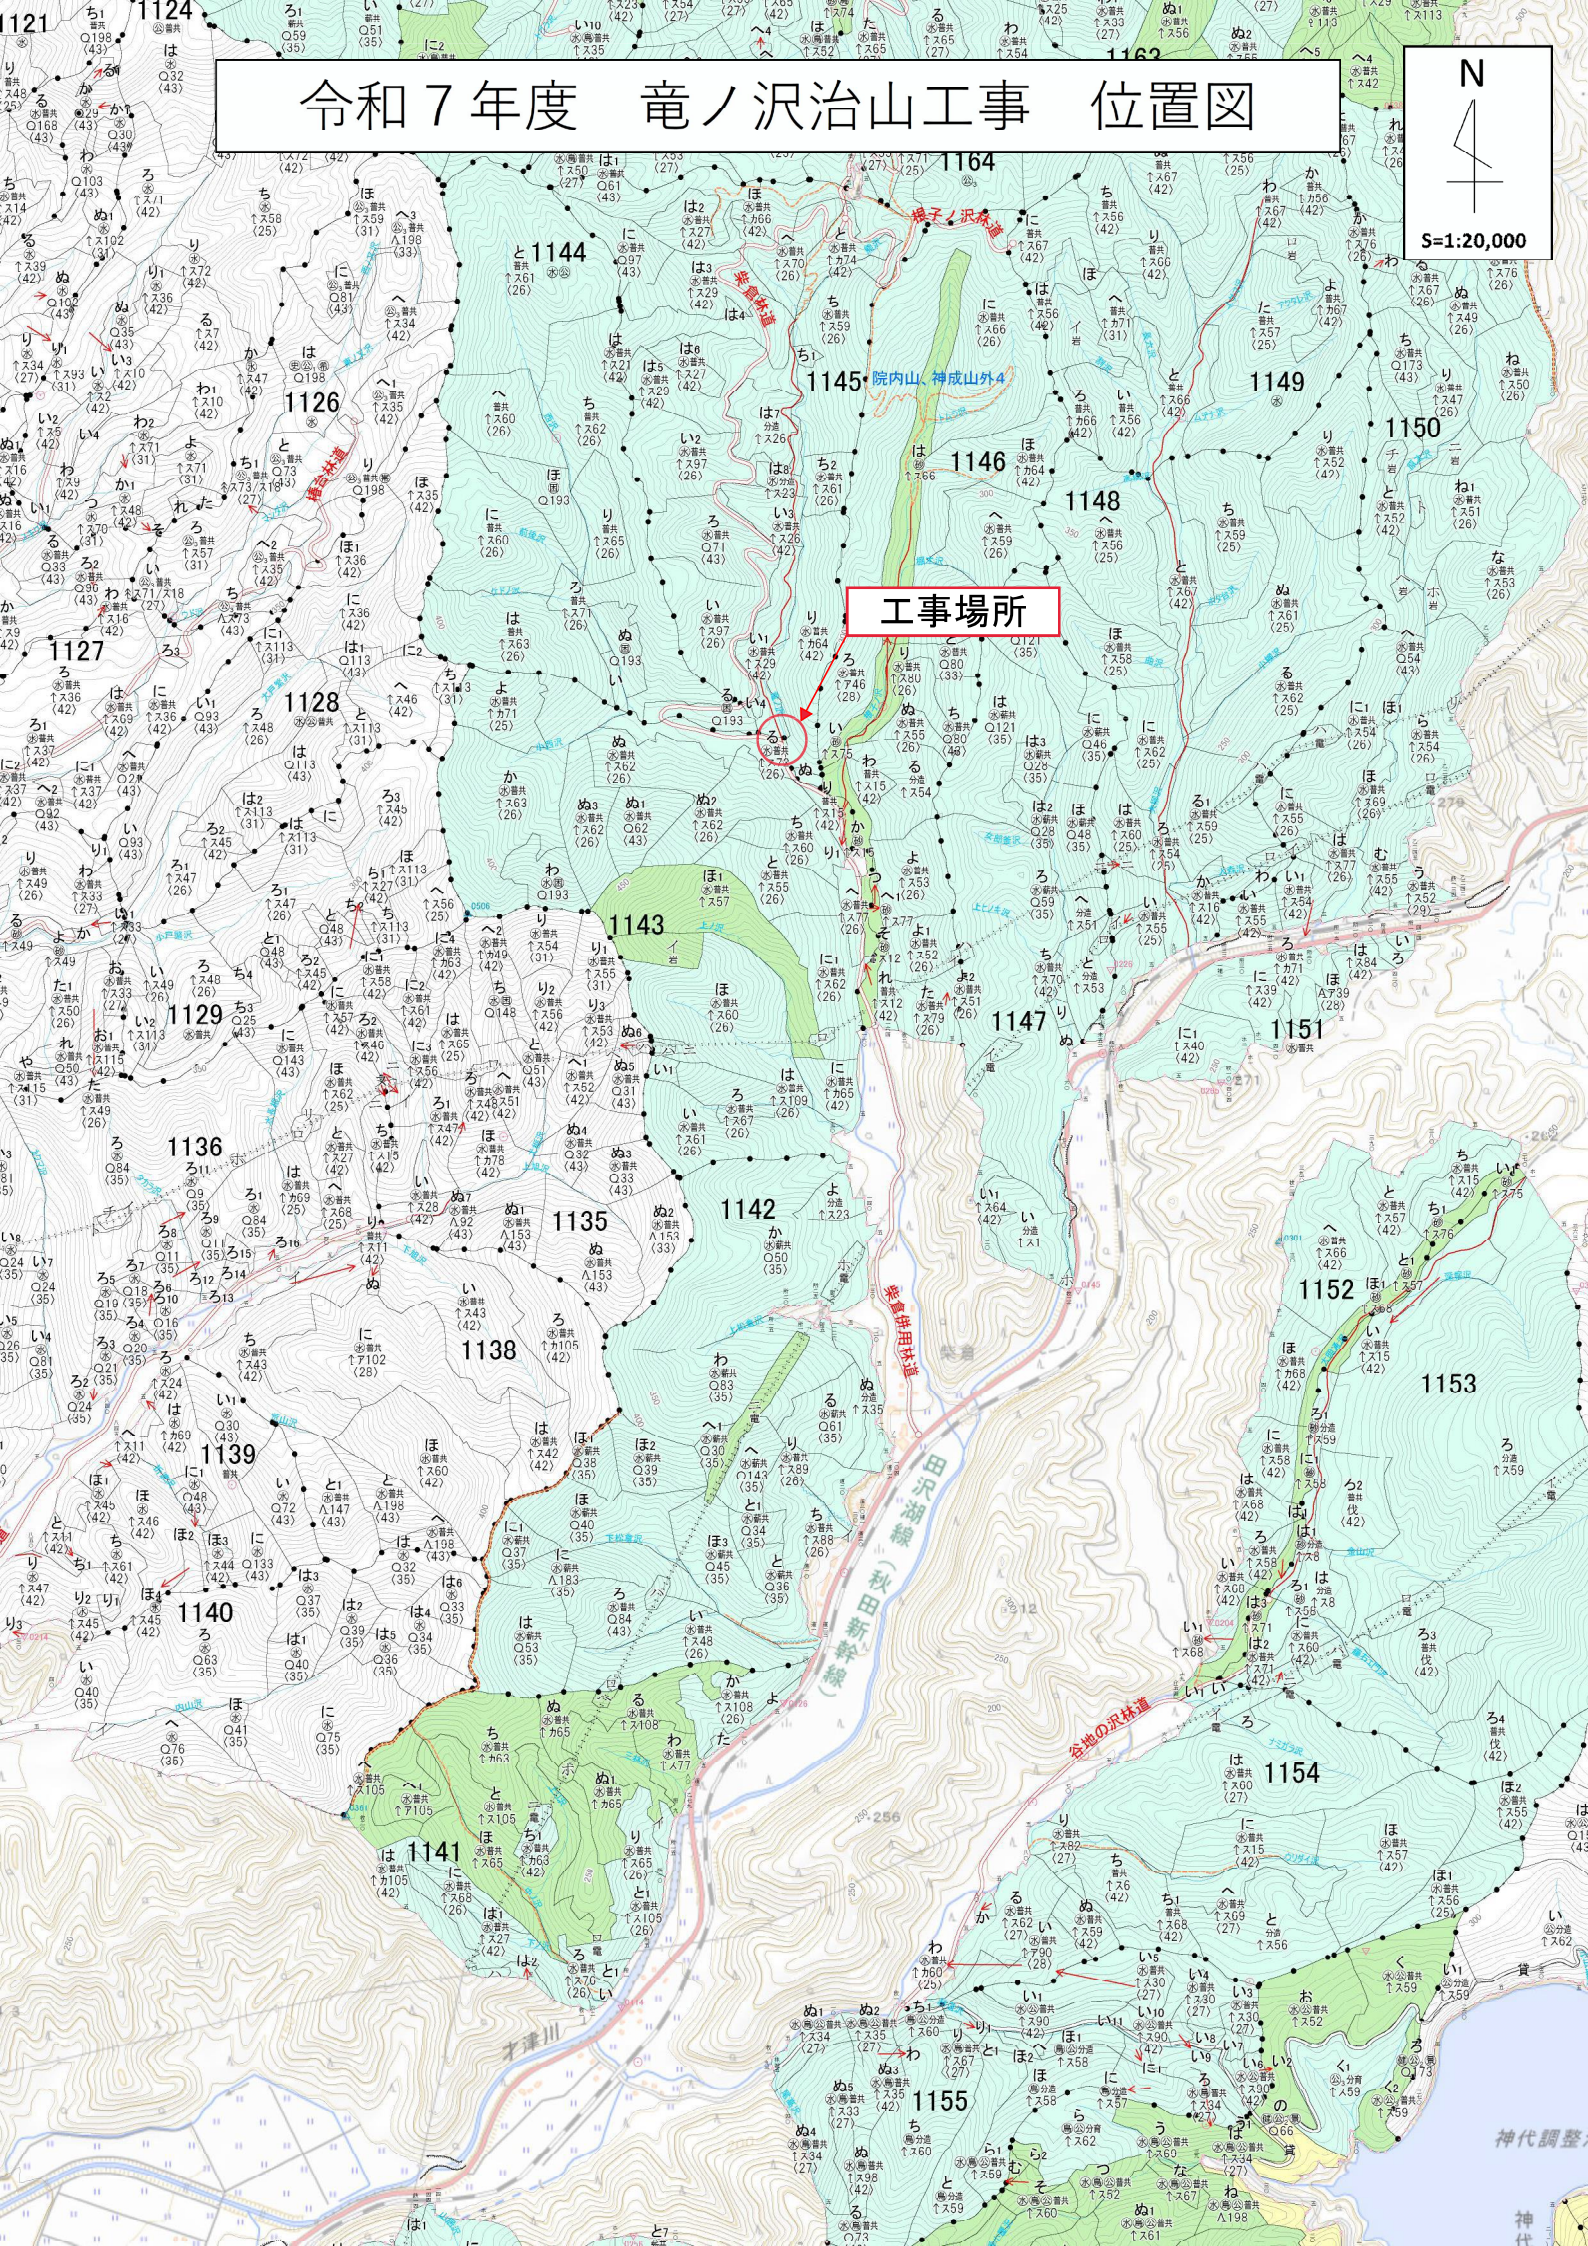


令和7年度 竜ノ沢治山工事 位置図

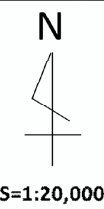


工事場所

竜ノ沢湖線 (秋田新幹線)

谷地の沢林道


神代調整

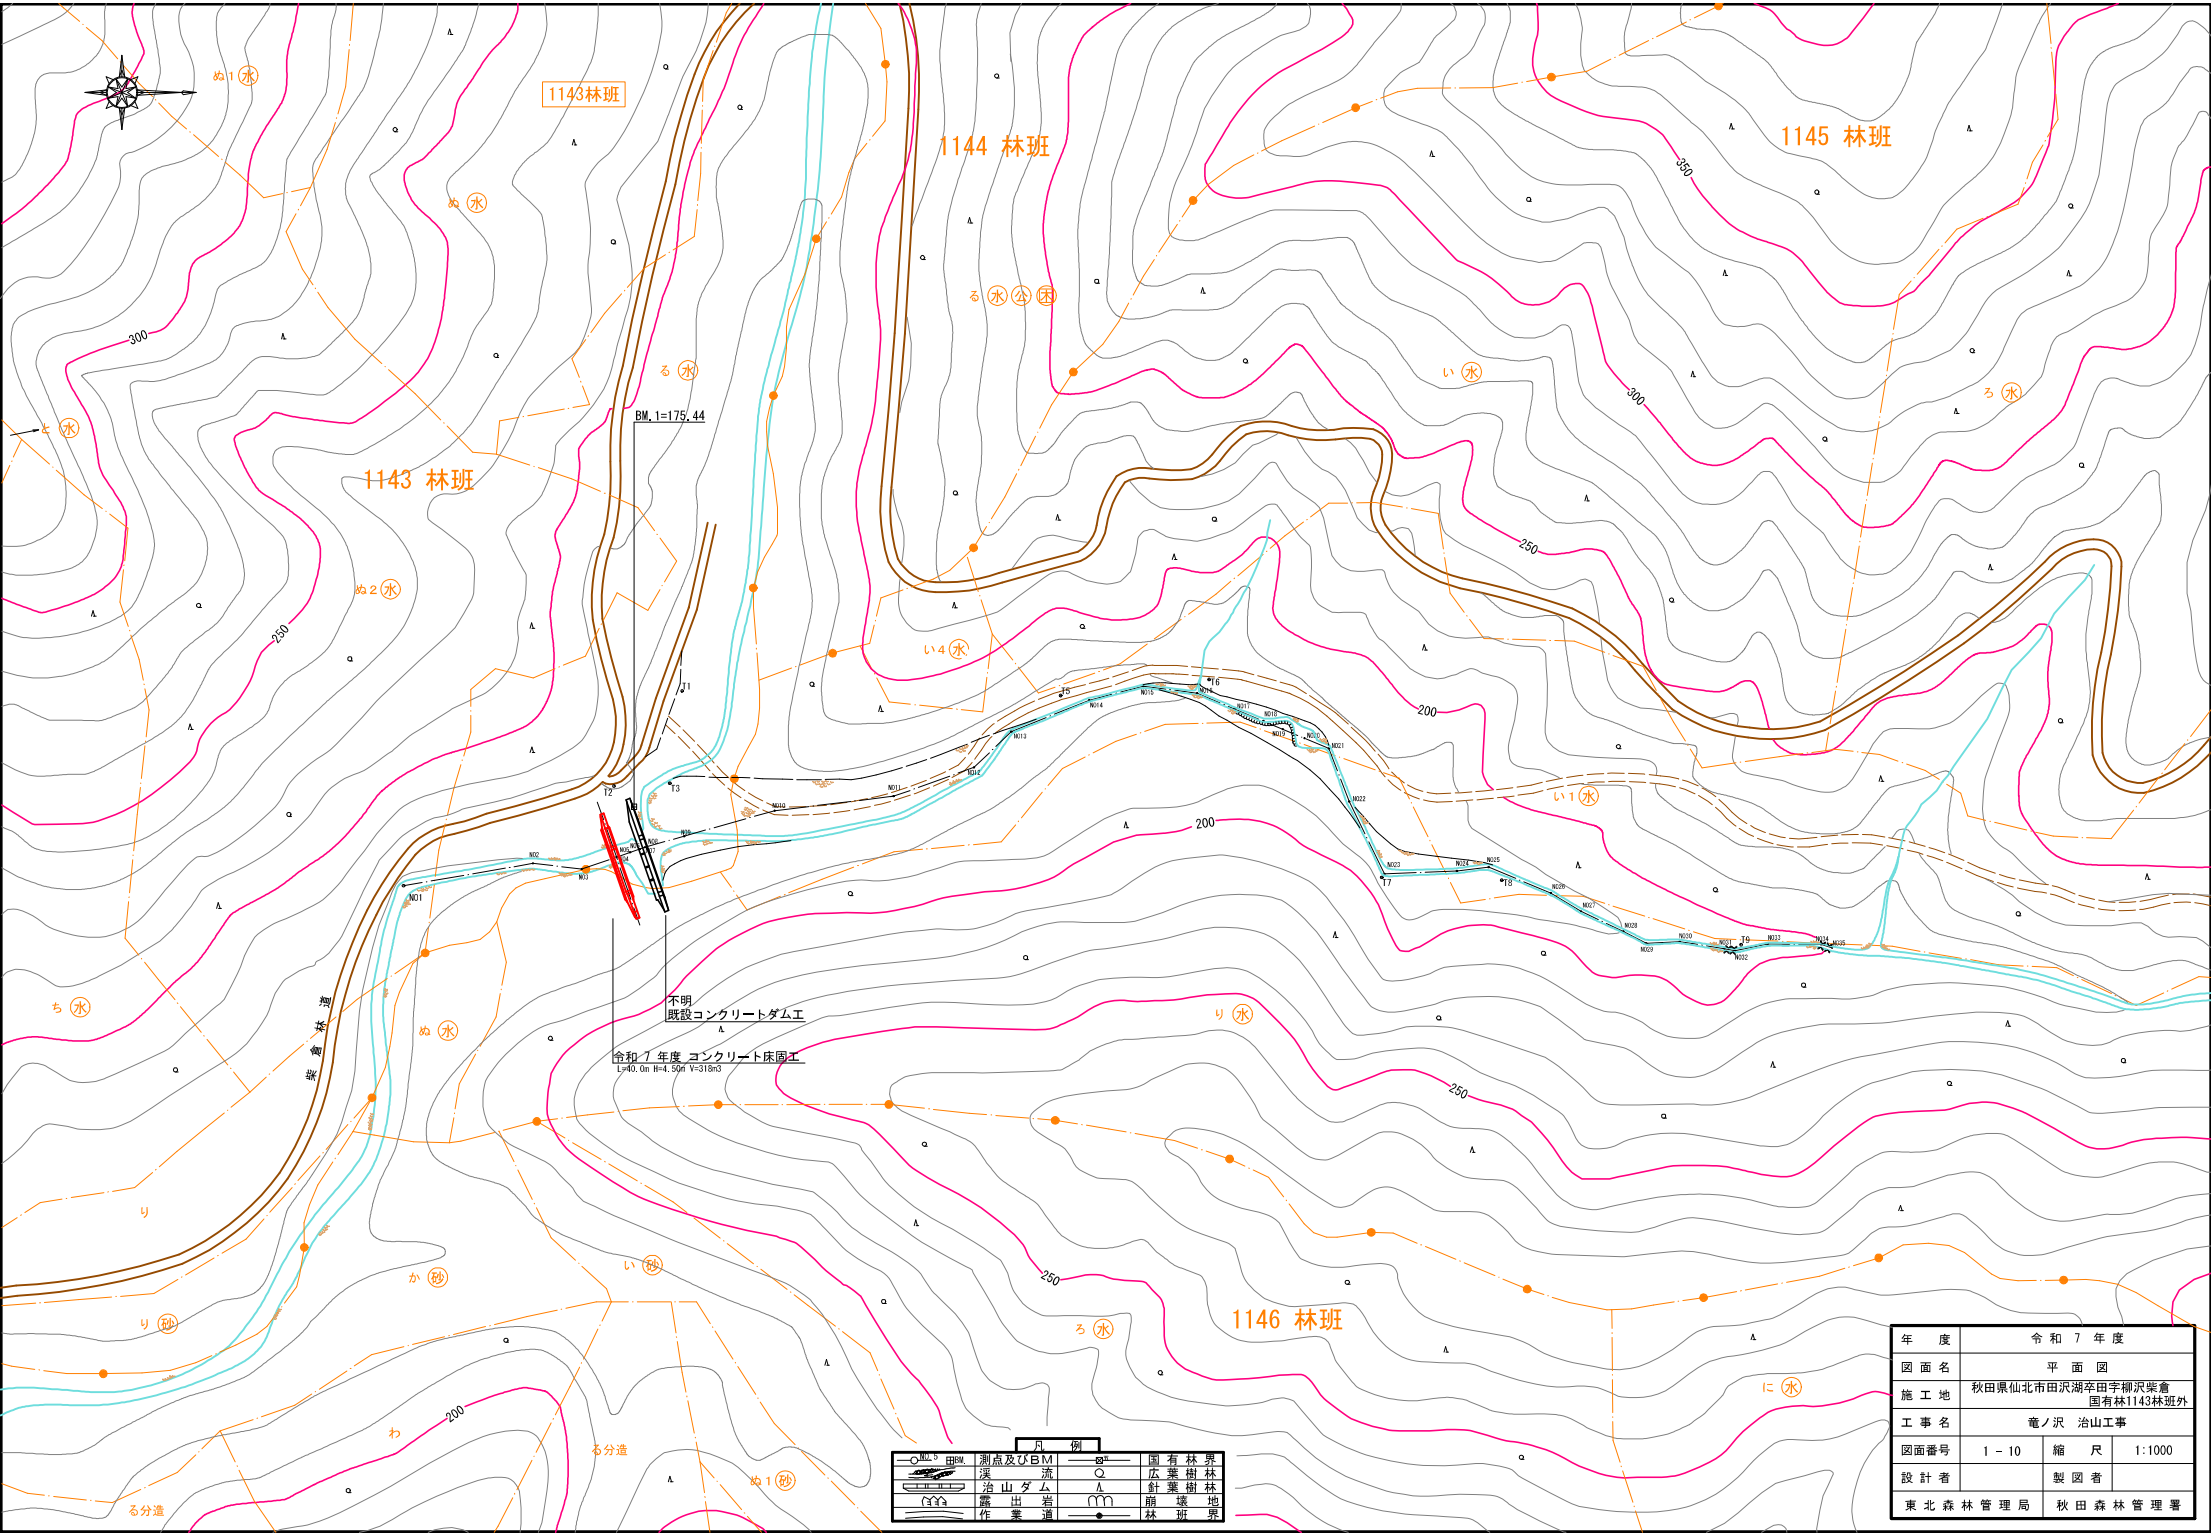

凡 例			
	測点及びBM		河 川
	ダム		林 界
	道		広葉樹林
	山 嶺		針葉樹林
	崩 壊 地		林 班 界
	工事地		林 班 界


年 度	令和 7 年度		
図 面 名	平 面 図		
施 工 地	秋田県仙北市田沢湖幸田宇棚沢裏倉 国有林1143林班外		
工 事 名	竜ノ沢 治山工事		
図面番号	1 - 10	縮 尺	1:1000
設 計 者	製 図 者		
東北森林管理局		秋田森林管理署	

溪床縦断面図

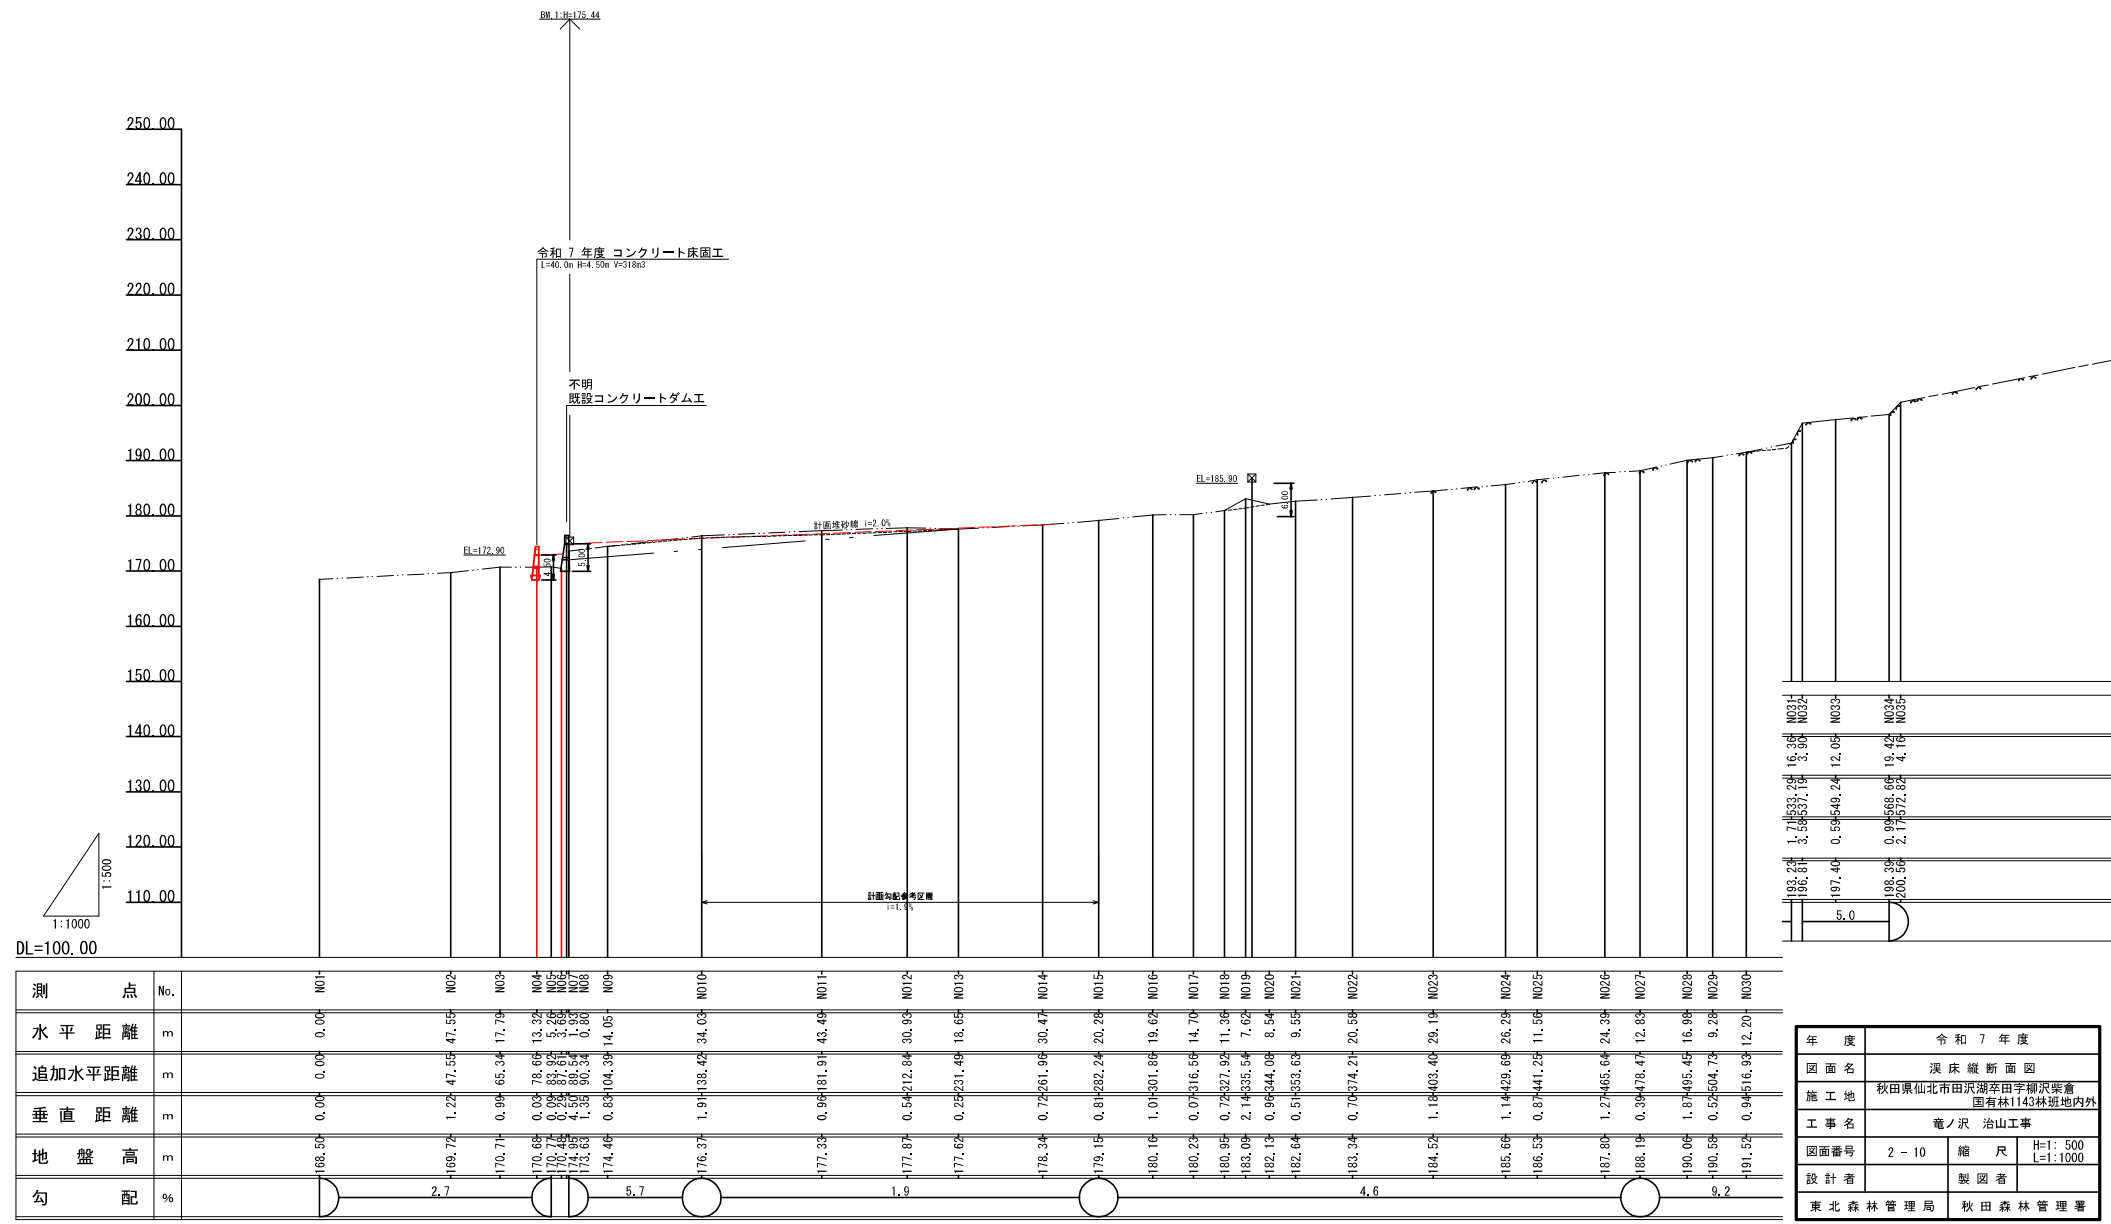


No.1コンクリート床固工 構 造 図


正 面 図

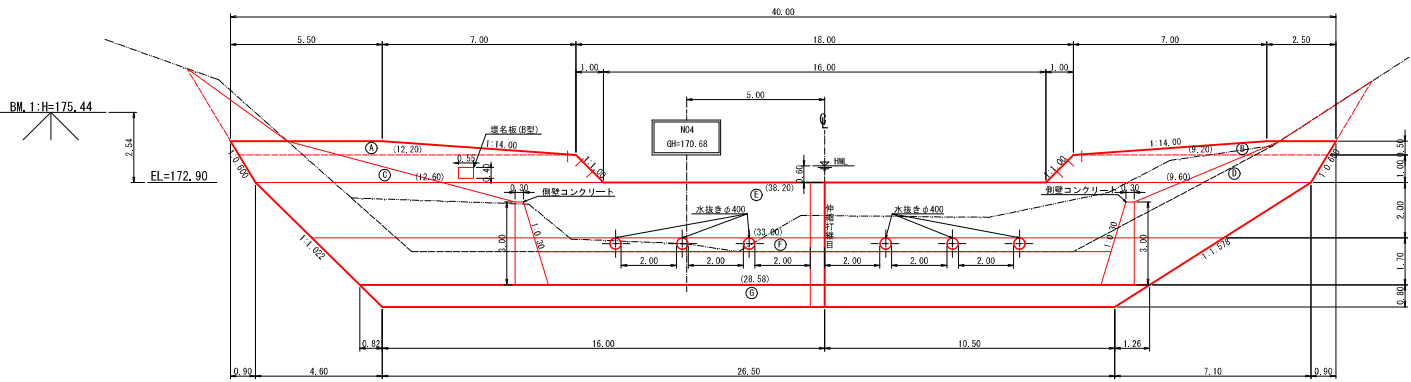

側 面 図
H=4.50 (h1=4.5, h2=0.0)

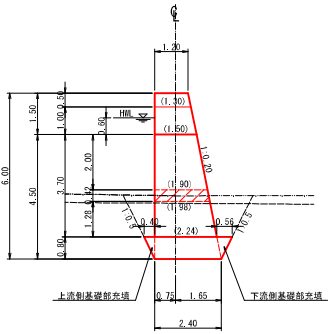


平 面 図

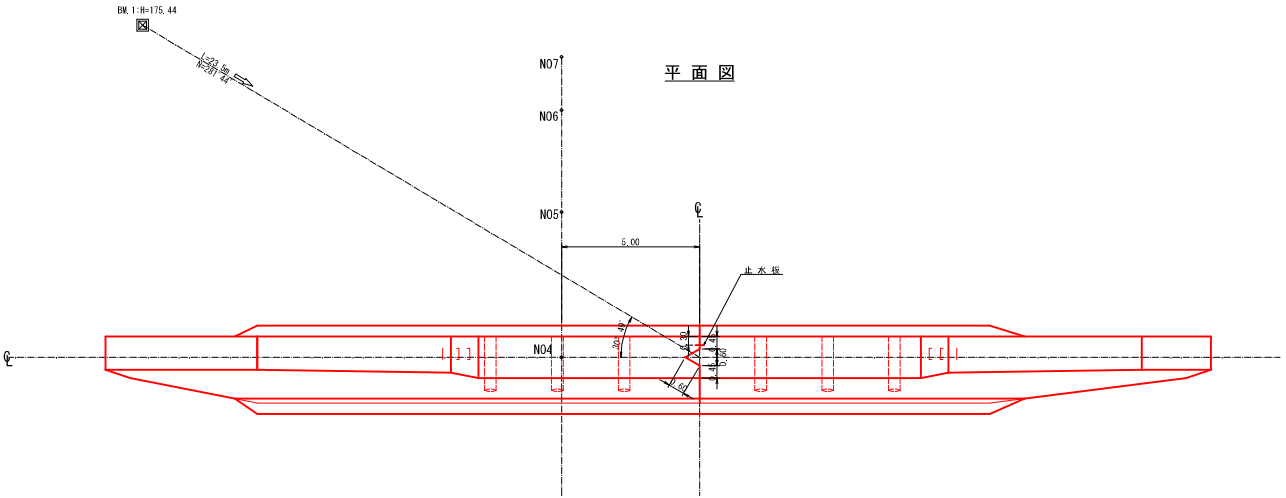


年 度	令 和 7 年 度		
図 面 名	No.1コンクリート床固工構造図		
施 工 地	秋田県仙北市田沢湖卒田字柳沢集落 国有林1143林班地内外		
工 事 名	竜ノ沢 治山工事		
図面番号	3 - 10	縮 尺	1 : 100
設 計 者	製 図 者		
東北森林管理局	秋田森林管理署		

No.1コンクリート床固工 掘削図

正面図

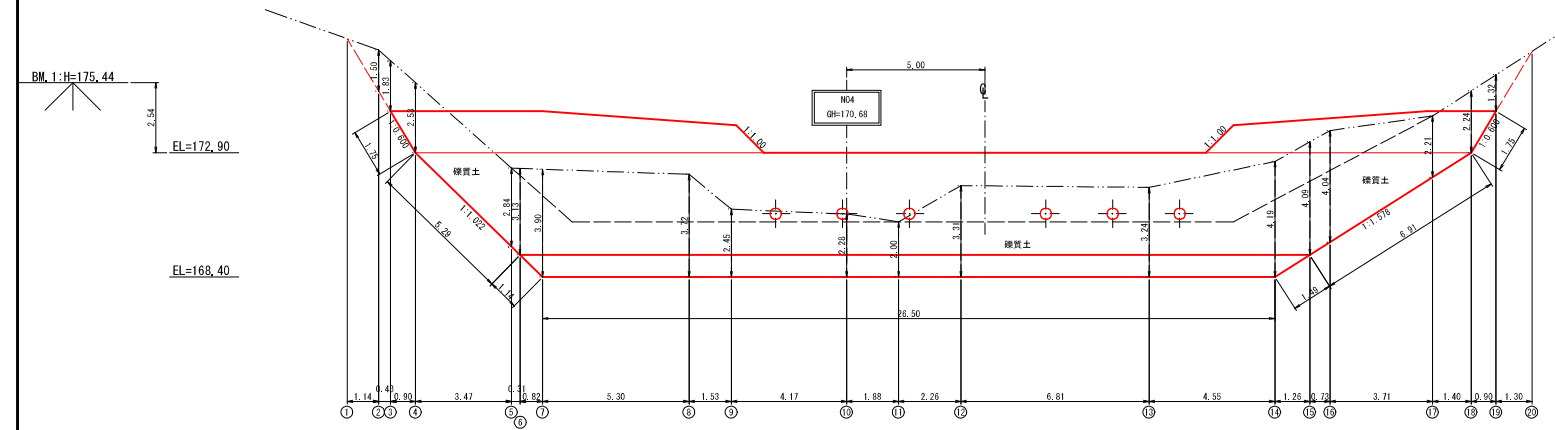


側面図
H=4.50 (h1=4.5, h2=0.0)

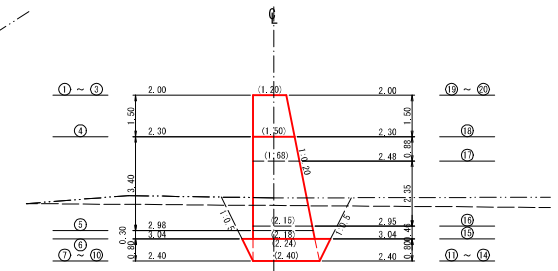


年 度	令 和 7 年 度		
図 面 名	No.1コンクリート床固工掘削図		
施 工 地	秋田県仙北市田沢湖赤田字柳沢実業 園有林1143林班地内外		
工 事 名	竜ノ沢 治山工事		
図面番号	4 - 10	縮 尺	1 : 100
設 計 者		製 図 者	
東北森林管理局	秋田森林管理署		

No.1コンクリート床固工 間詰及び埋戻図

正面図
上流側

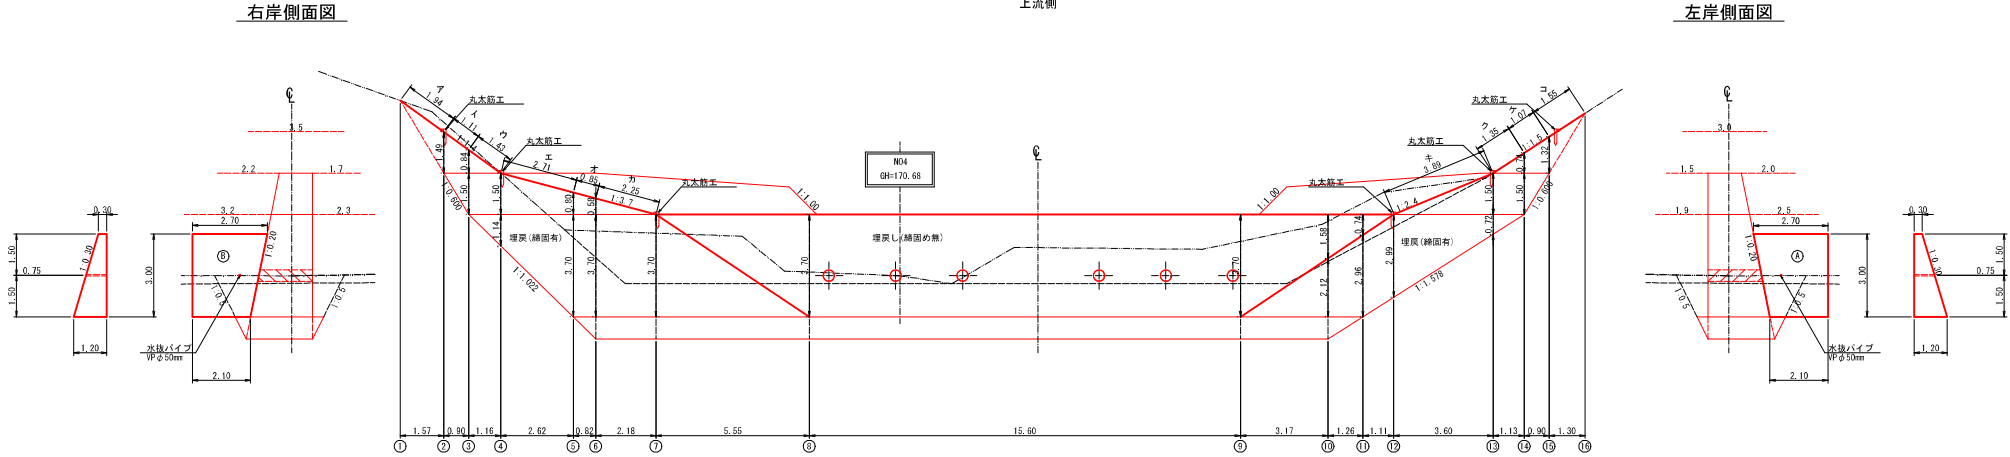

正面図
下流側

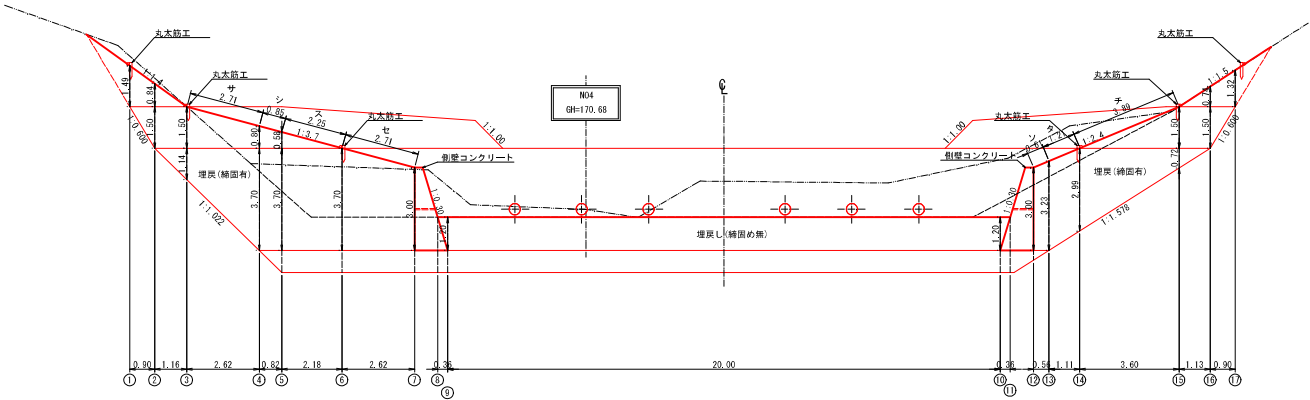


年 度	令 和 7 年 度	
図 面 名	No.1 コンクリート床固工 間詰及び埋戻図	
施 工 地	秋田県仙北市田沢湖卒田字柳沢栗倉 国有林1143林班地内	
工 事 名	竜ノ沢 治山工事	
図面番号	5 - 10	縮 尺 1 : 100
設 計 者	製 図 者	
東北森林管理局	秋田森林管理署	

コンクリート床固工 水平打継目参考図

正面図


側面図

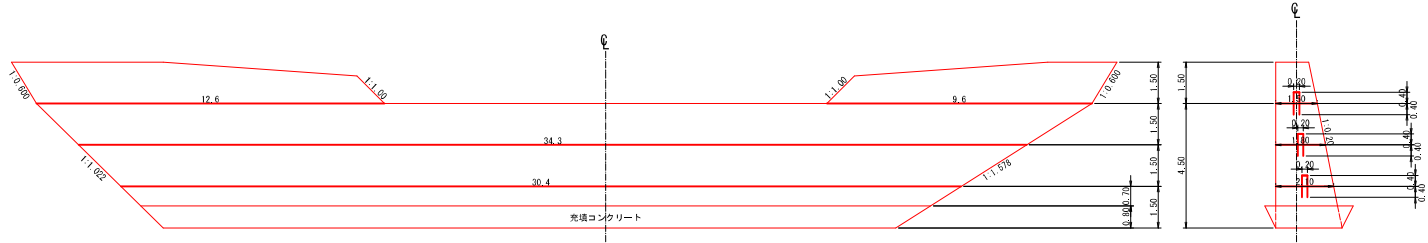


コンクリート床固工 吊足場参考図

正面図

側面図

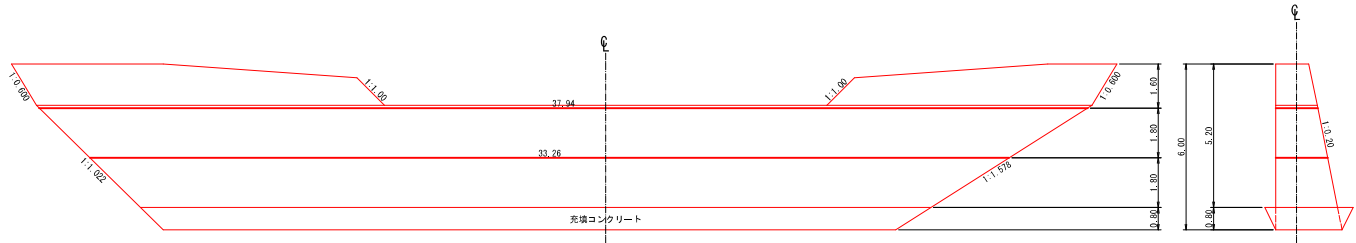

年 度	令 和 7 年 度		
図 面 名	No. 1 コンクリート床固工		
施 工 地	秋田県仙北市田沢湖卒田字柳沢薬倉 国有林1143林班地内外		
工 事 名	竜ノ沢 治山工事		
図面番号	6 - 10	縮 尺	1 : 100
設 計 者		製 図 者	
東北森林管理局		秋田森林管理署	

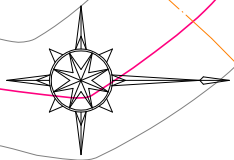

1143 林班

ぬ2 水

る 水

BM. 1=175.44

い4 水

重機自走路
L=50.0m 敷鉄板N=35枚

大型土のう1段
L=45.0m

作業ヤード
A=200.0m²
敷鉄板、N=45枚

濁水処理
L=10.0m

ぬ 水

不明
既設コンクリートダム工


令和7年度 コンクリート床固工
L=40.0m H=4.50m V=318m³

柴倉林道


年度	令和7年度		
図面名	作業仕組図		
施工地	秋田県仙北市田沢湖幸田字棚沢奥倉 国有林1143林班地内外		
工事名	竜ノ沢 治山工事		
図面番号	7-10	縮尺	1:500
設計者		製図者	
東北森林管理局		秋田森林管理署	

上流部埋戻図

正面図

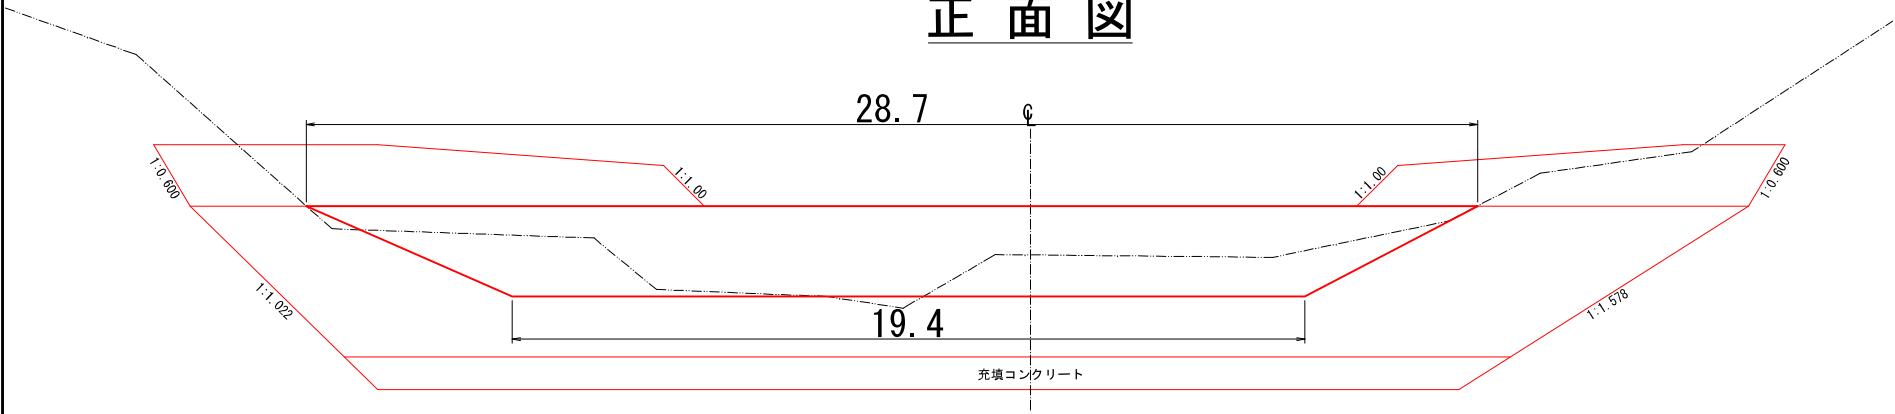

縦断面図

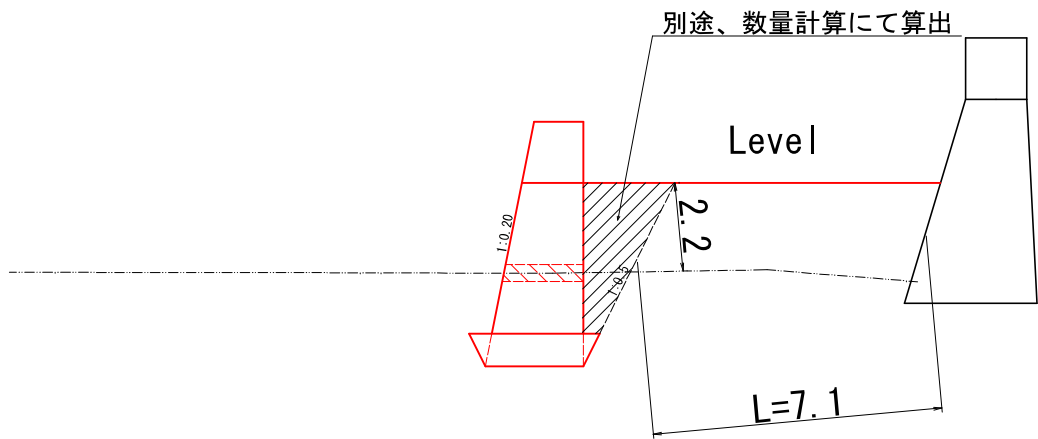

年 度	令 和 7 年 度		
図 面 名	上 流 埋 戻 図		
施 工 地	秋田県仙北市田沢湖卒田字柳沢柴倉 国有林1143林班地内外		
工 事 名	竜ノ沢 治山工事		
図面番号	8 - 10	縮 尺	1: 100
設 計 者		製 図 者	
東 北 森 林 管 理 局	秋 田 森 林 管 理 署		

S=1:20





異形棒鋼 (SD345)
公称徑 D16

挿し筋	異形棒鋼 D16, SD345
設置本数	100 m2当たり 375 本

S=1:50

配置平面図（千鳥配置）

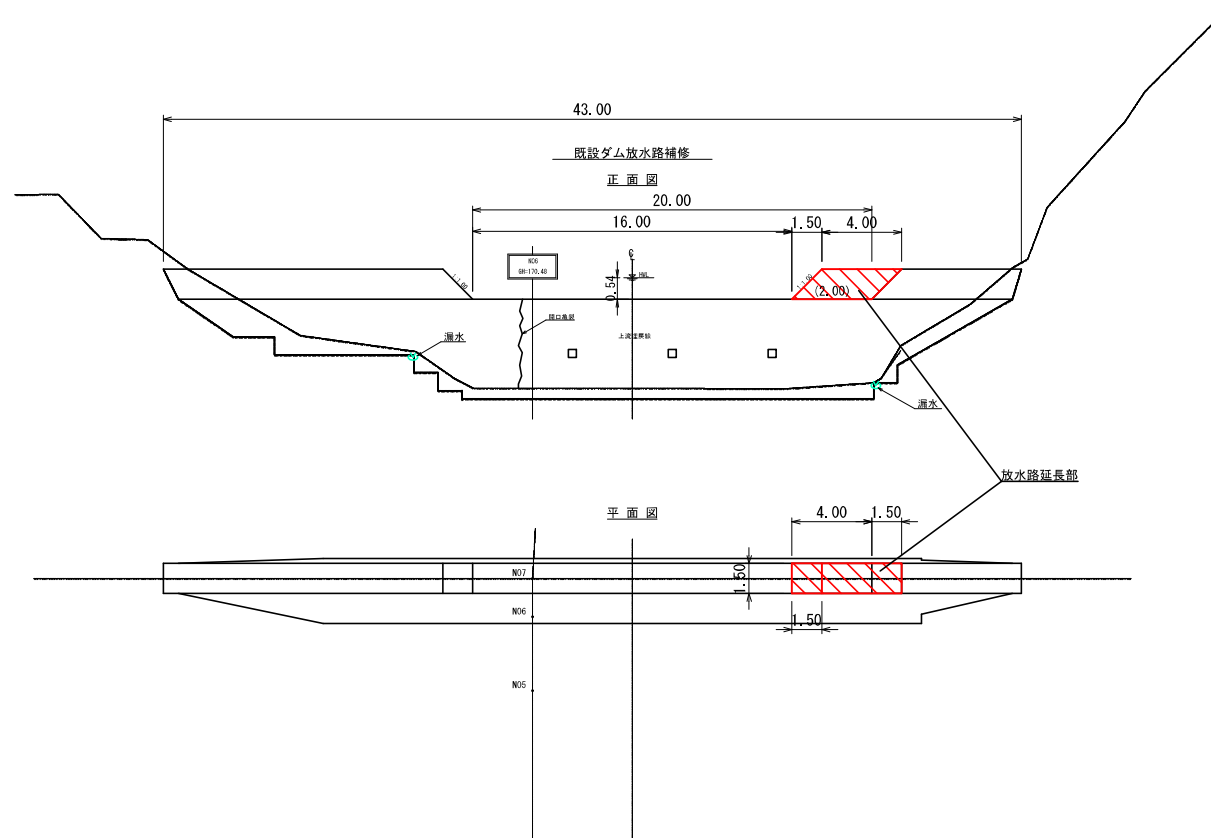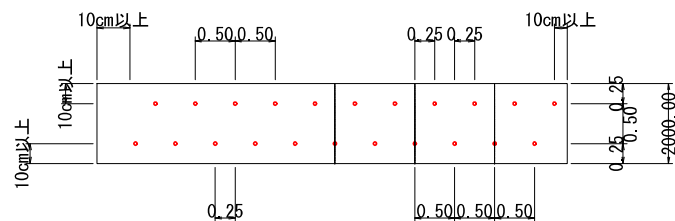


年 度	令和 7 年 度		
図 面 名	既設ダム放水路補修 挿し筋標準図		
施 工 地	秋田県仙北市田沢湖幸田字柳沢柴倉 国有林1143林班地内外		
工 事 名	竜ノ沢 治山工事		
図面番号	9 - 10	縮 尺	図 示
設 計 者		製 図 者	
東 北 森 林 管 理 局		秋 田 森 林 管 理 署	

昇降階段標準構造図

S=1:100

放水路側法 5 分

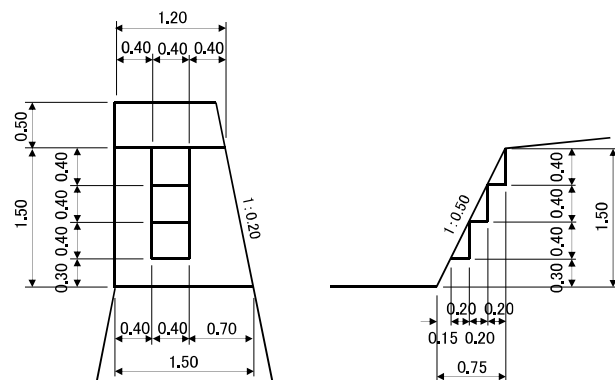

年 度	令和 7 年 度		
図 面 名	昇降階段 標準構造図		
施 工 地	秋田県仙北市田沢湖卒田字柳沢柴倉 国有林1143林班地内外		
工 事 名	滝ノ沢 治山工事		
図 面 番 号	10 - 10	縮 尺	図示
設 計 者		製 図 者	
東北森林管理局		秋田森林管理署	