


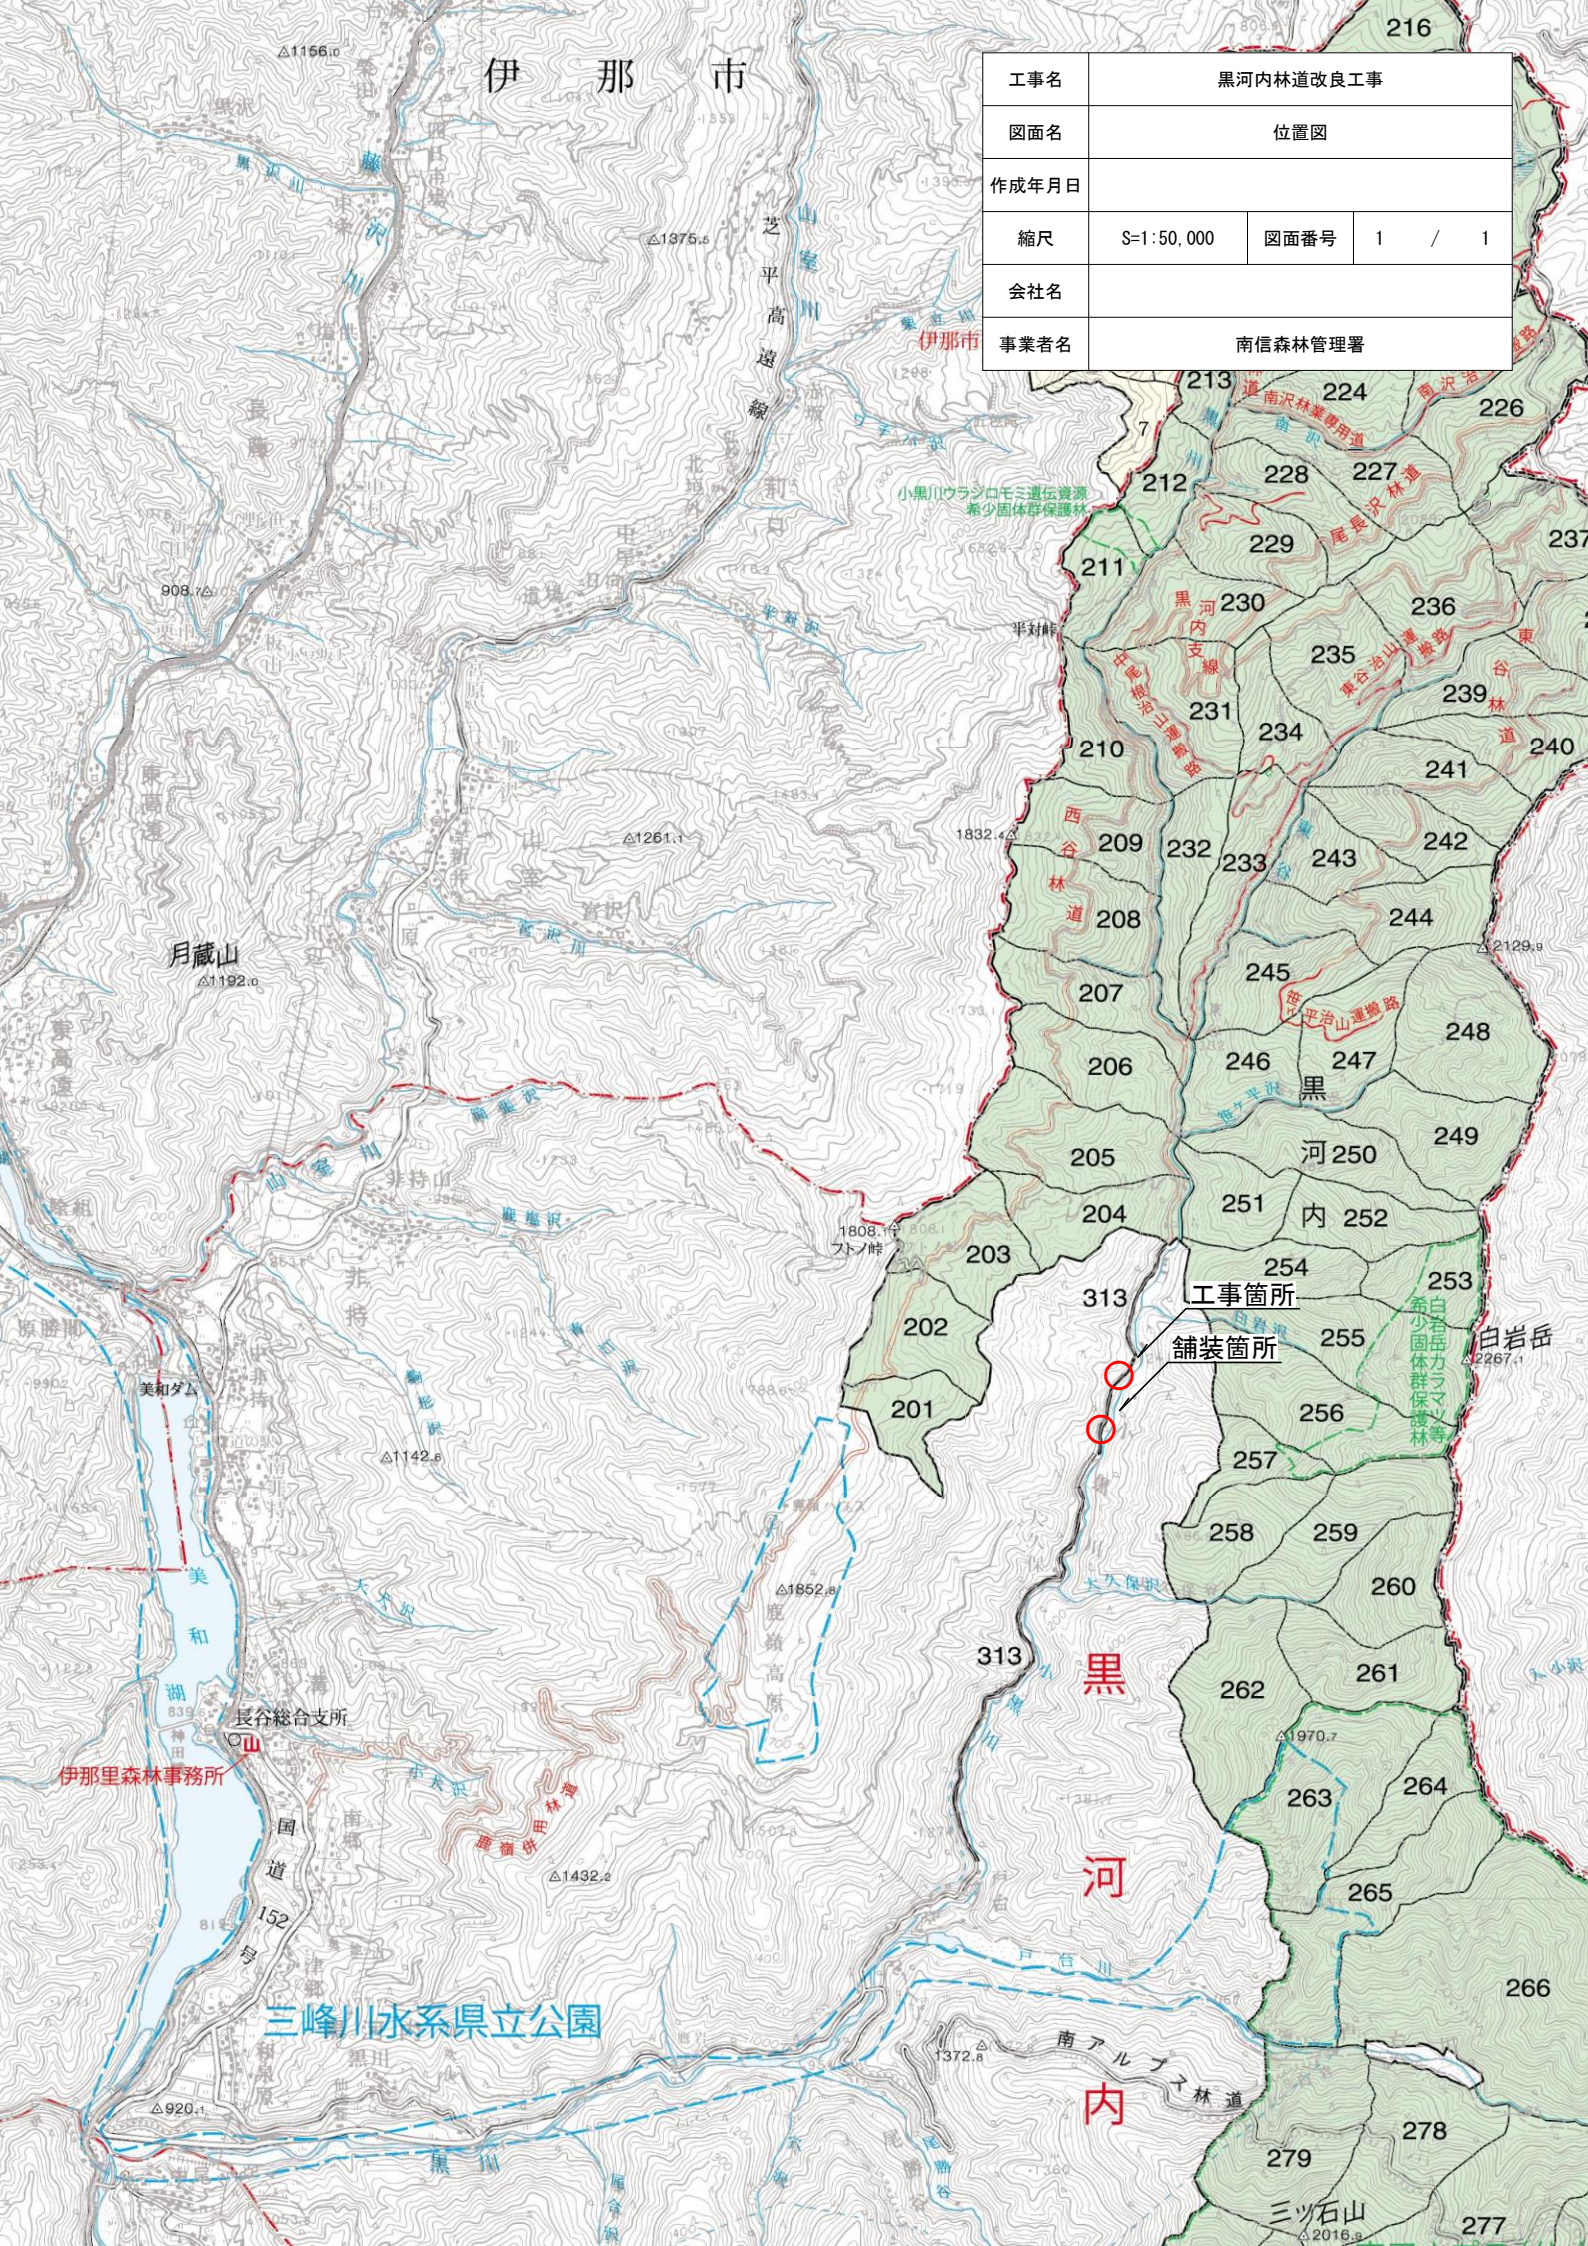

工事名	黒河内林道改良工事			
図面名	位置図			
作成年月日				
縮尺	S=1:50,000	図面番号	1	/ 1
会社名				
事業者名	南信森林管理署			