

## 入札説明書等に対する質問及び回答書


事業名： 白萩川復旧治山工事

公告日： 令和8年5月21日

入札日： 令和8年7月2日


発注機関： 富山森林管理署

番号	質問	回答
1	<p>経費条件表【通勤補正】 「補正内容」として、「補正無し」と記載されています。「森林整備保全事業設計積算要領等の細部取扱い」では、最寄りの市町村役場から現場事務所までの通勤に往復90分以上を要する箇所の工事は補正の対象となるとありますが、当該工事は対象とならないのでしょうか、ご教授願います。</p>	<p>本工事の設計積算公表資料にある経費条件表に記載のとおり、補正の対象外となります。</p>
2	<p>本工事費内訳書 仮設工(指定仮設) 仮設工(指定仮設)で計上されている「大転石空積 SL=2.5m」の構造図や数量計算書が「図面・数量計算書」に記載がありません。提示をお願いいたします。また、撤去に要する費用は、どの様に考えれば良いのか、ご教授願います。</p>	<p>「大転石空積」について、数量計算書はお示しできるものではありませんが、構造図については別添の仮設工計画図をご参照ください。 なお、本工事の設計積算公表資料にある「13号明細書(18頁)」以下、該当の代価表、単価表及び「治山工種標準施工図(令和8年4月1日以降)」の番号:締2、工種:仮締切工、種別:大転石空積(別添)を参照いただき算出をお願いします。 また、対象の仮設構造物は存置を想定しているため撤去に要する費用は見込んでいません。</p>
3	<p>本工事費内訳書 仮設工(任意仮設) 仮設工(任意仮設)で計上されている「工事用道路工」及び「仮締切工」の構造図や数量計算書が「図面・数量計算書」に記載がありません。参考図面や参考数量計算書として提示をお願いいたします。また、撤去に要する費用は、どの様に考えれば良いのか、ご教授願います。</p>	<p>「工事用道路工」については、本工事の設計積算公表資料にある「14号明細書(19頁)」以下、該当の単価表を、「仮締切工」については、本工事の設計積算公表資料にある「15号明細書(20頁)」以下、該当の代価表、単価表をそれぞれ参照いただき算出願います。 また、本工事では谷止工本体の一部しか完了とならないため、管理用に存置を想定しています。そのため撤去に要する費用は見込んでいません。</p>

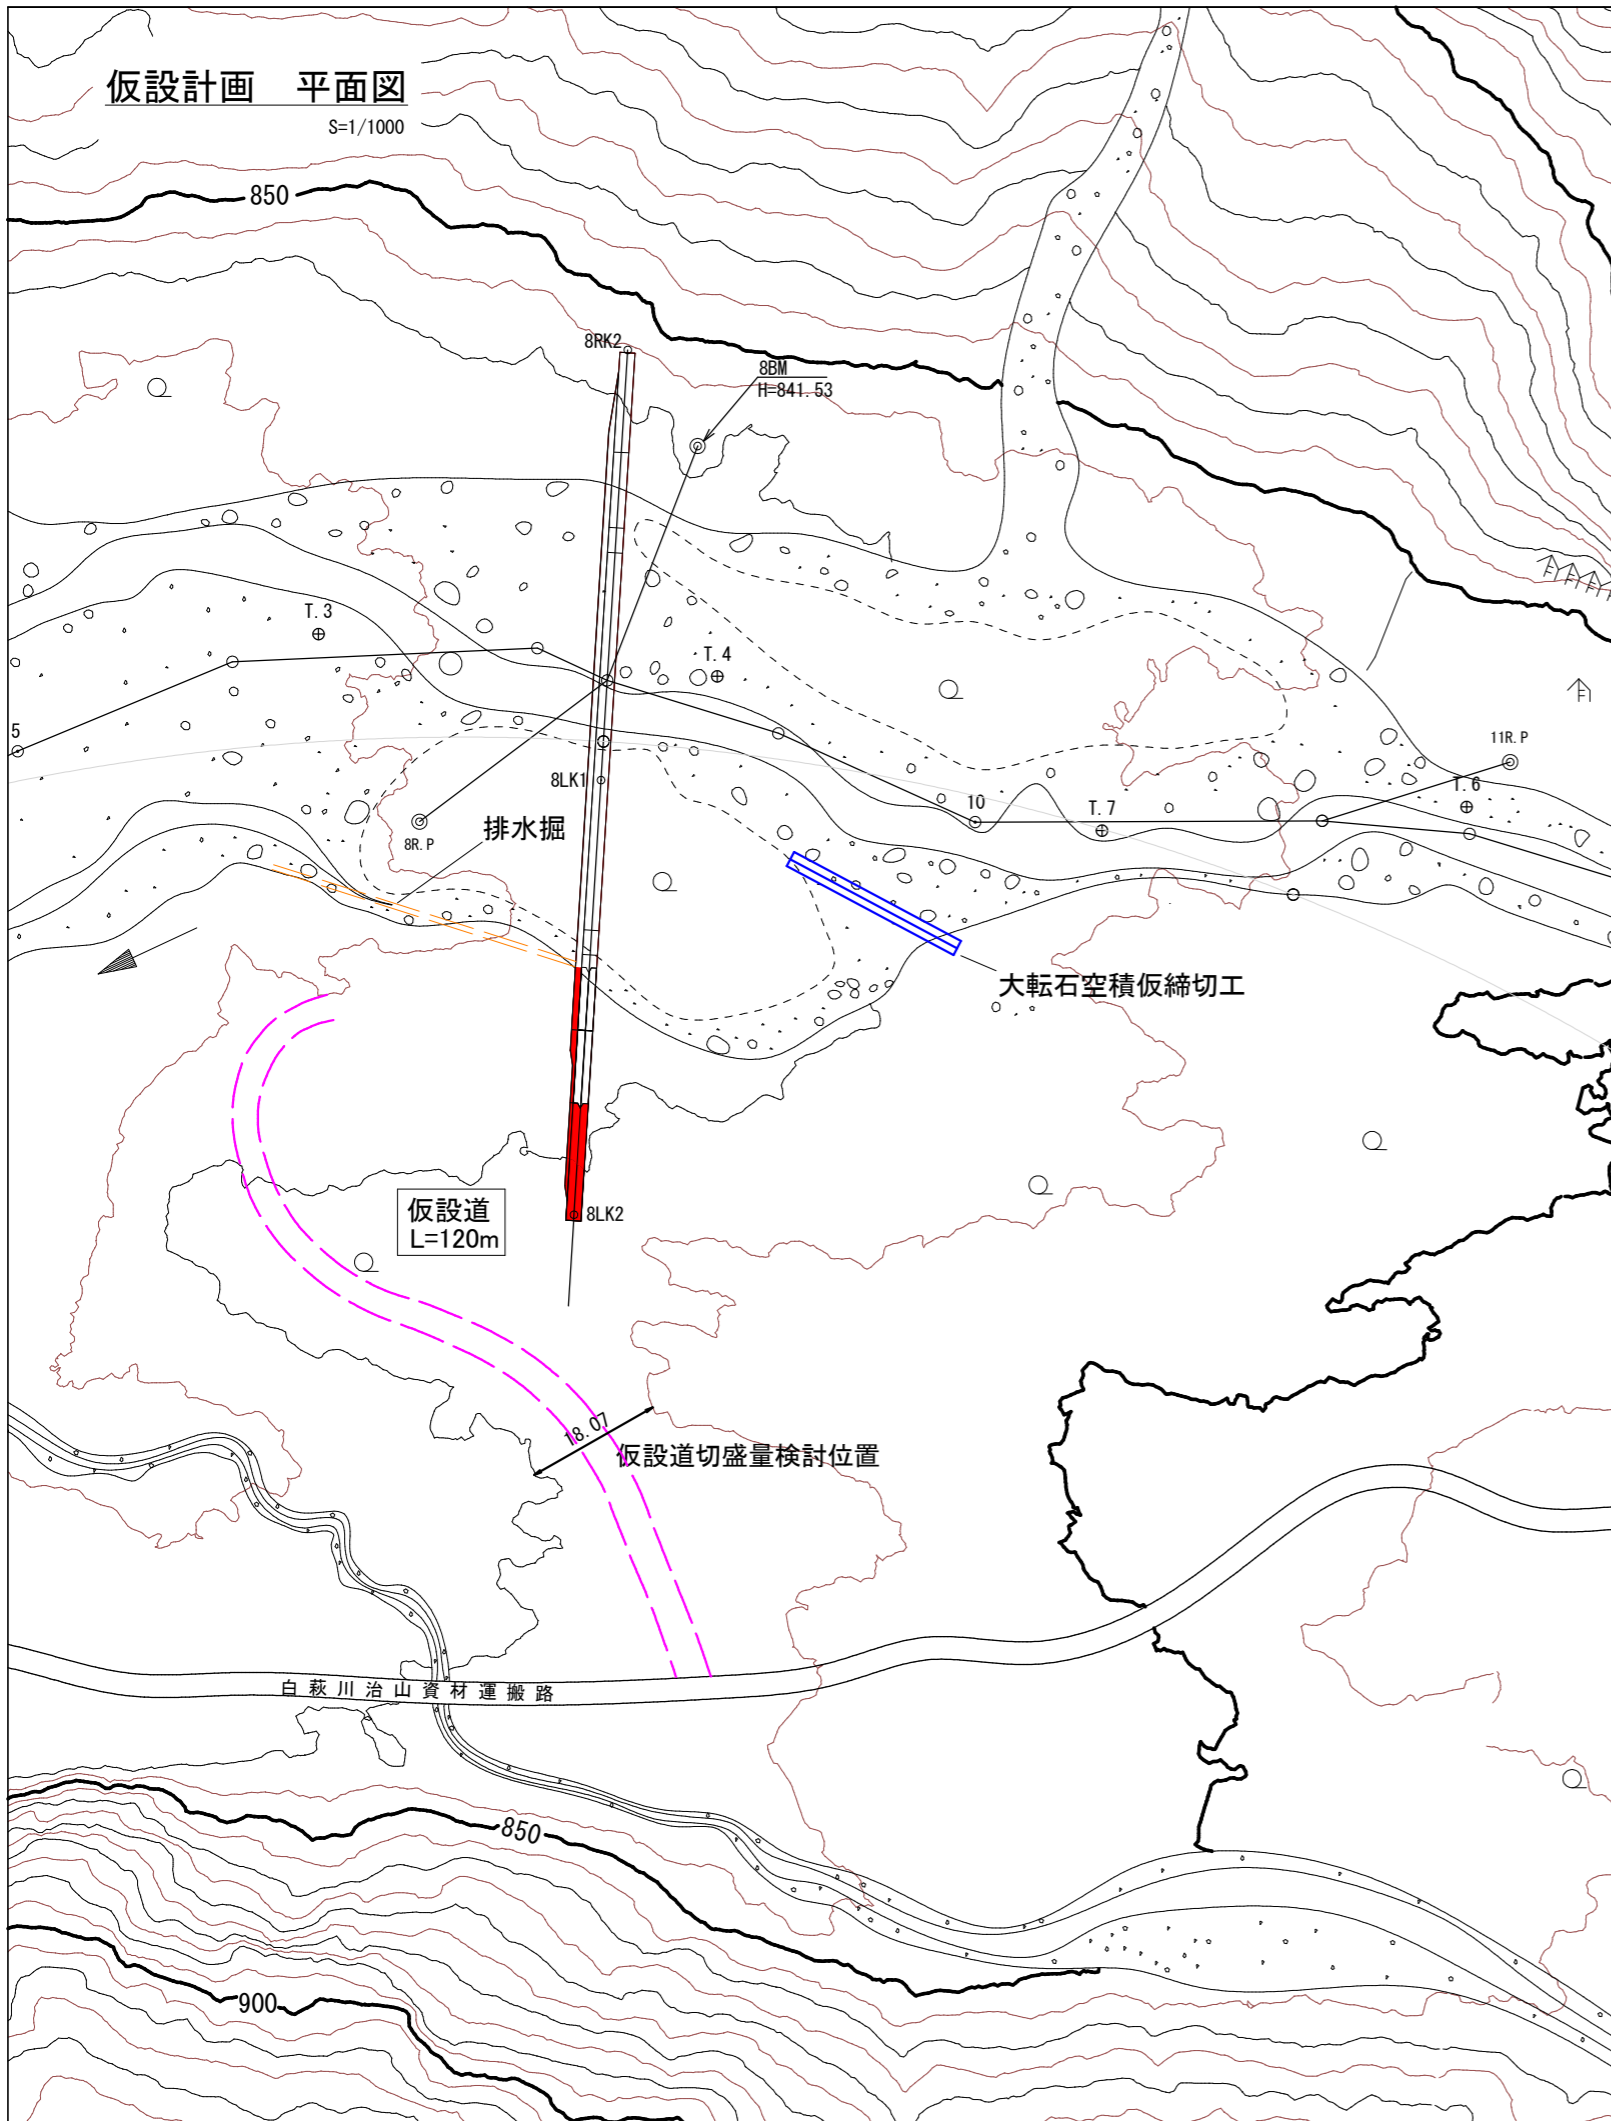

### 大転石空積仮締切工 構造図

S=1/500

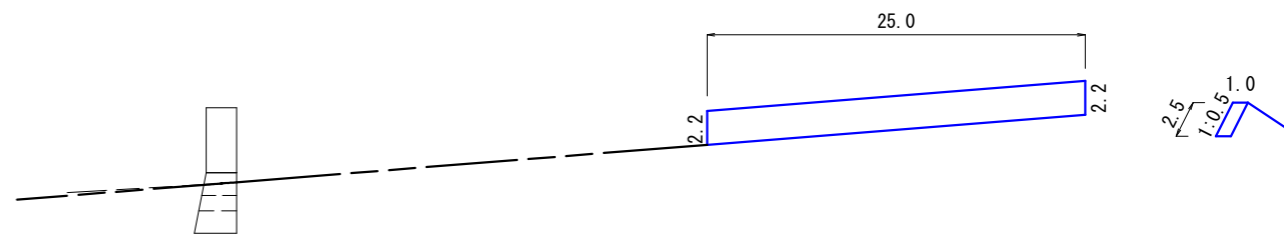


### 凡 例

	R8年度施工ダム工		崩壊地
			堆砂地
			林道
			露岩地
			壁岩
			測点・測線
			林班界
			国有林界

年 度	令和 8 年度		
図 面 名	白萩川第26号コンクリート床固工仮設工計画図		
施 行 地	富山県 中新川郡 上市町 早月国有林127・129林班		
工 事 名	白萩川復旧治山工事		
図 面 番 号		縮 尺	図 示
設 計 者	製 図 者	審 査 者	
中部森林管理局	富山森林管理署		

番号	工種	種別
締2	仮締切工	大転石空積

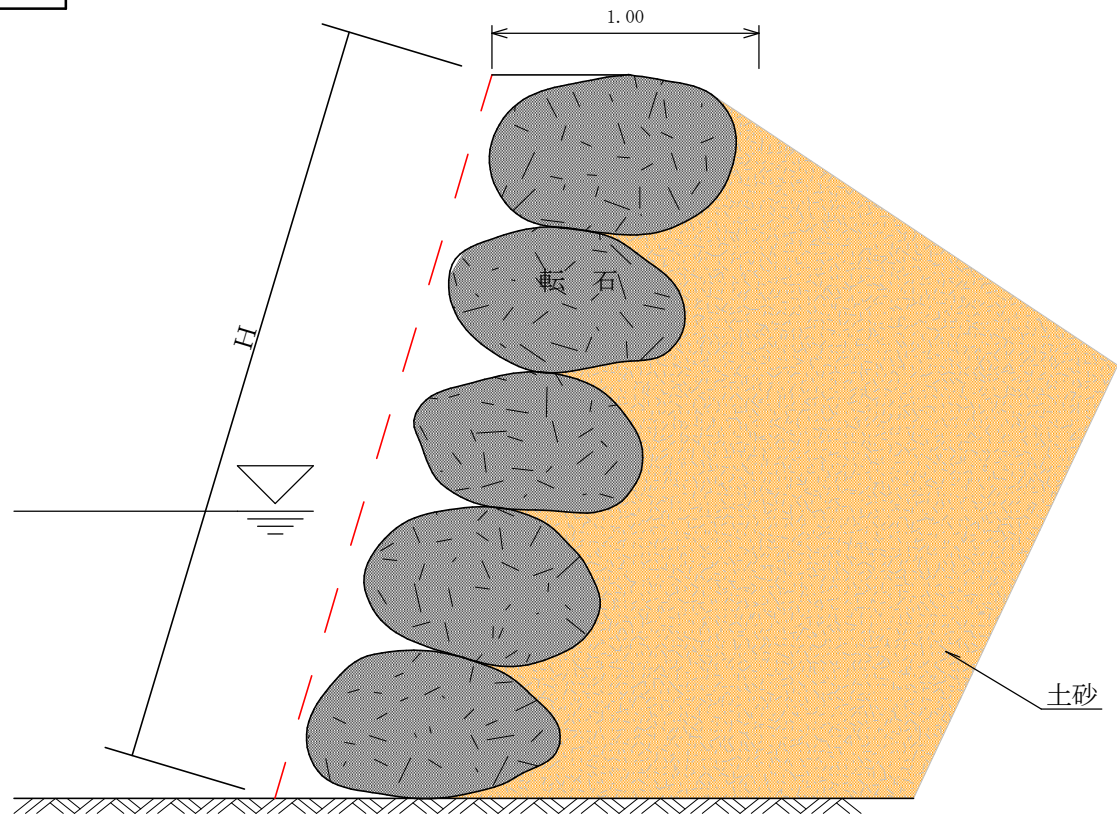

大転石空積仮締切工 数量表				1.0m <sup>2</sup> 当り	
名称	規格		数量	備考	
転石	控長 0.7~1.3m 標準1.0m		1.00m <sup>2</sup>	(2.10枚)	
土砂	埋戻し用		必要量	下表による	

埋戻量表						
高さ (H)	1.00	1.50	2.00	2.50	3.00	3.50
埋戻量	0.86	1.29	1.72	2.16	2.59	3.02