
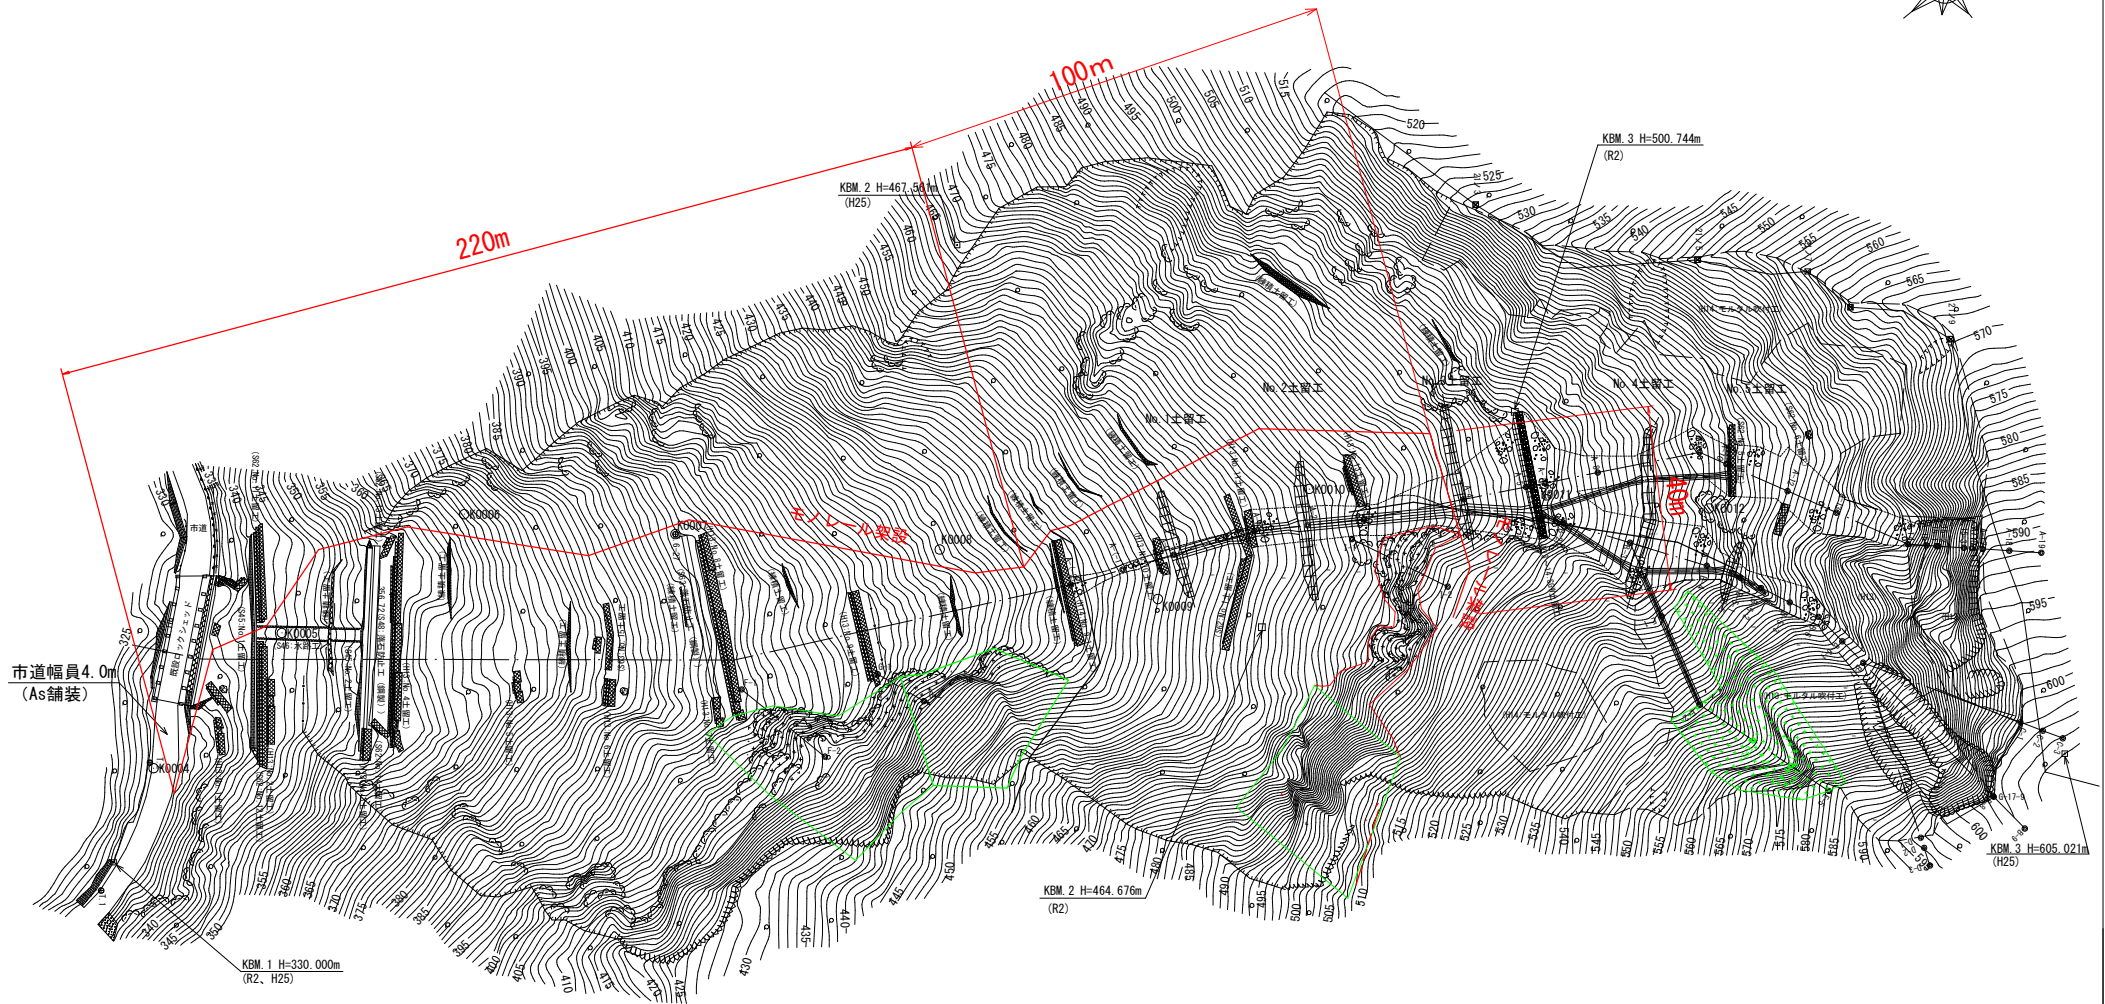


# 仮設計画図

S=1:1,000

工事用モノレール500kg 平均傾斜角度30°以上 L=360m

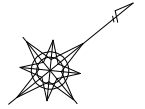

年 度

令和7年度

図 面 名

仮設計画図