




位置図 1:20,000

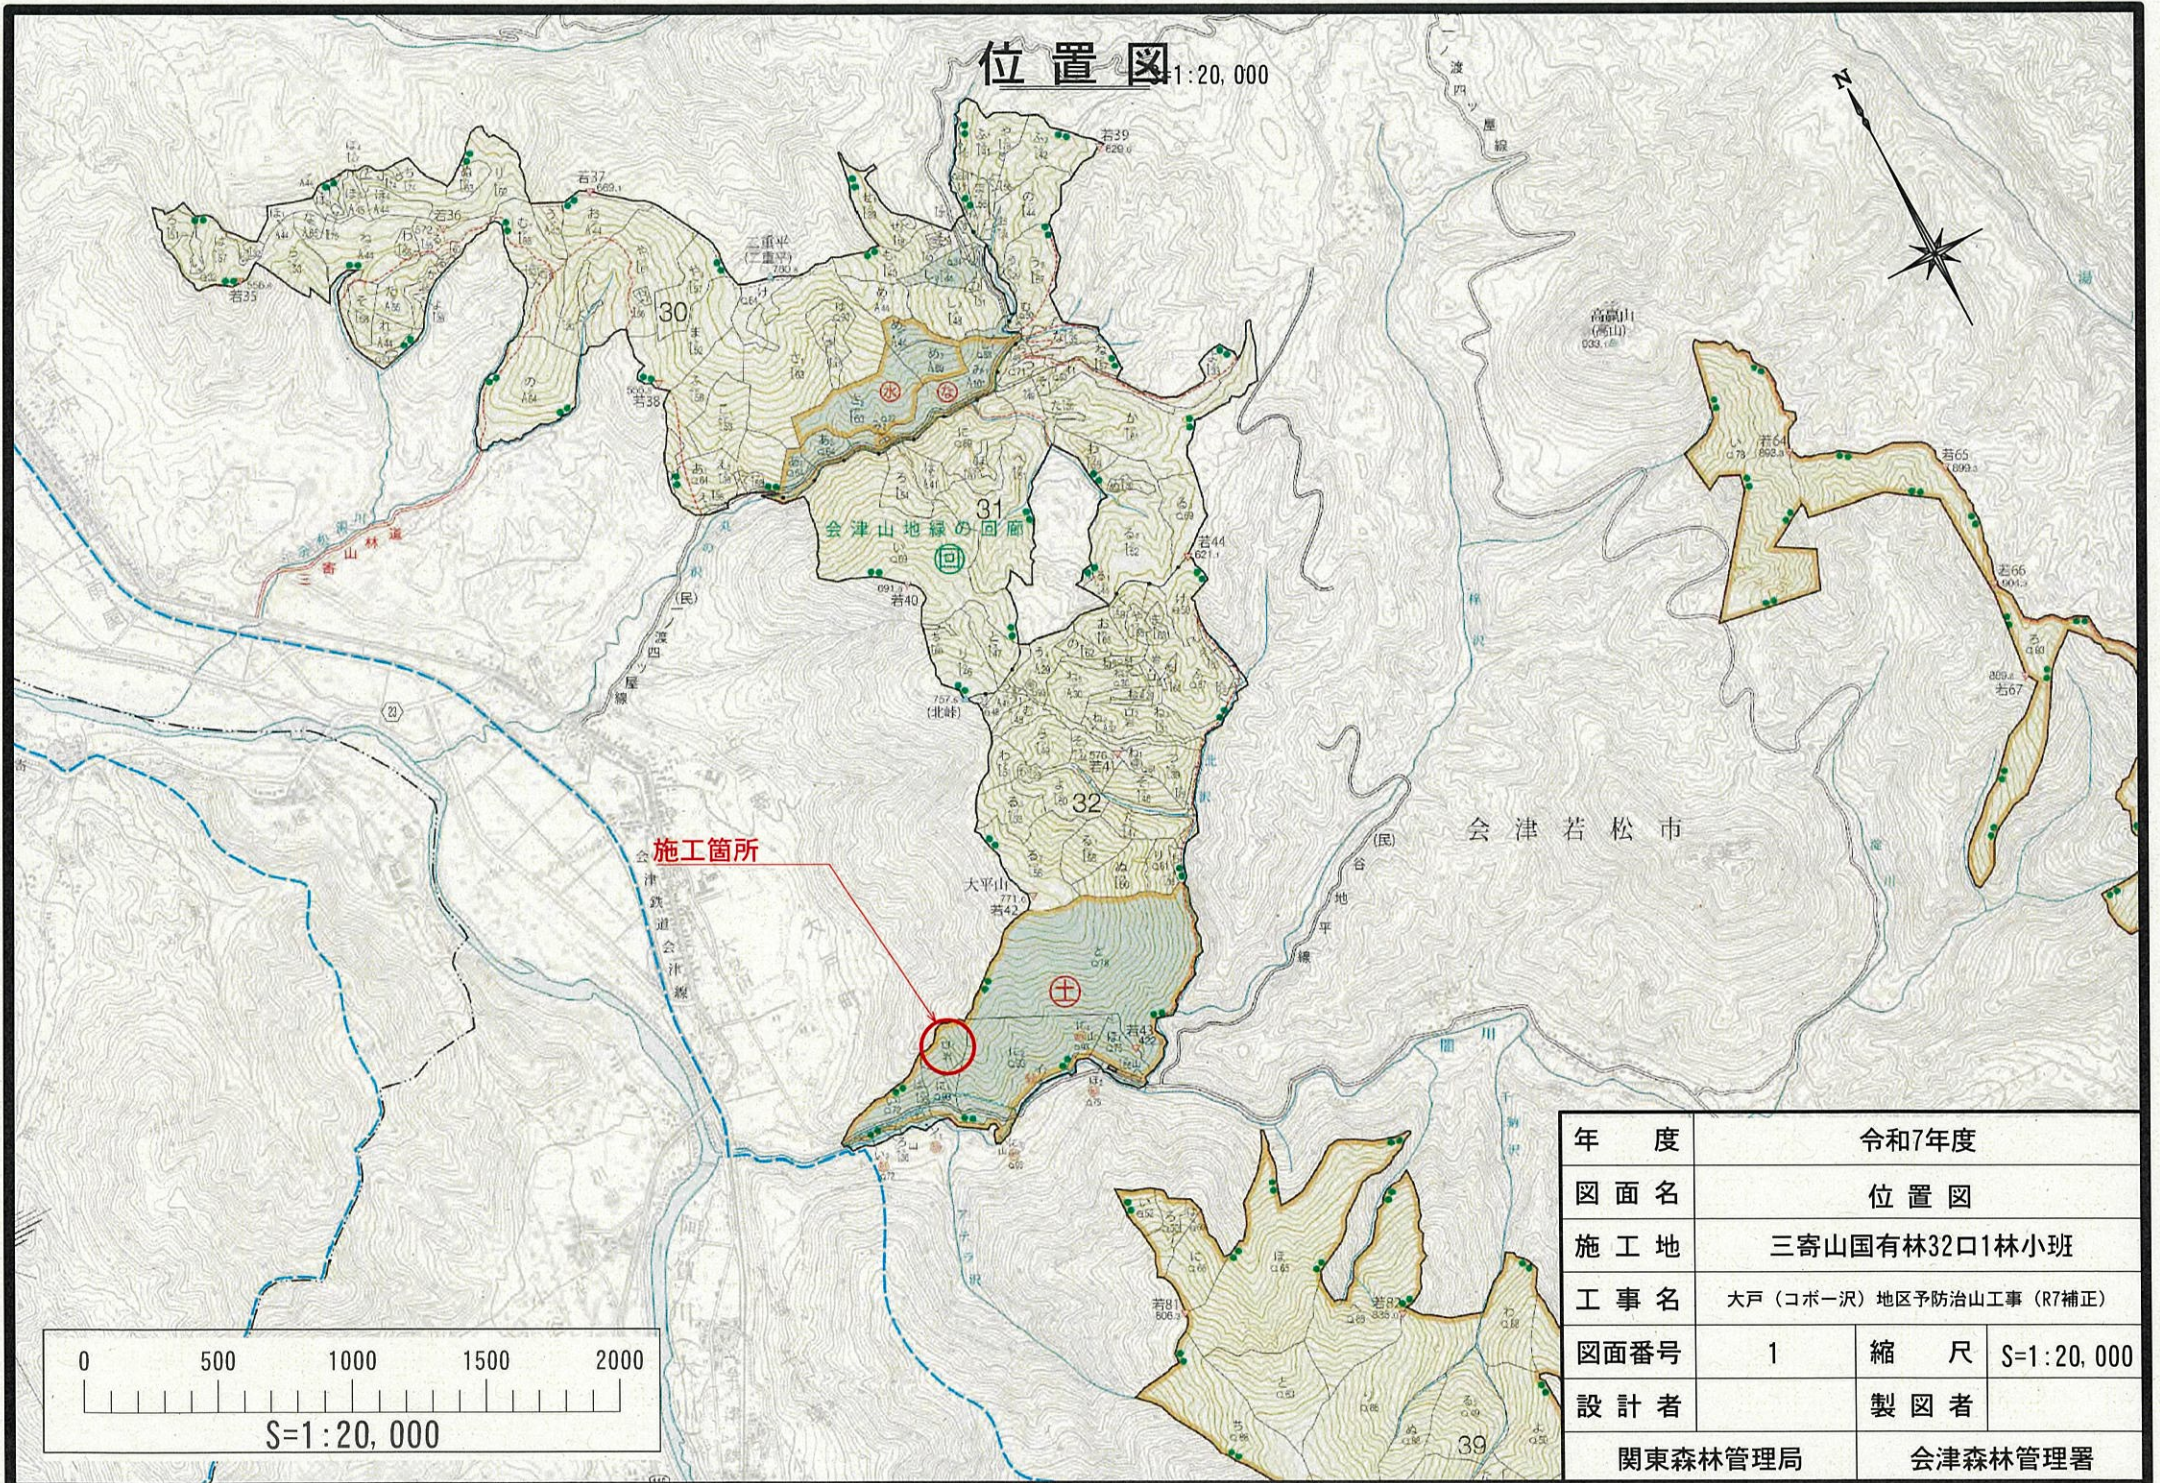

年 度	令和7年度		
図 面 名	位 置 図		
施 工 地	三寄山国有林32口1林小班		
工 事 名	大戸（コボ一沢）地区予防治山工事（R7補正）		
図面番号	1	縮 尺	S=1:20,000
設 計 者		製 図 者	
関東森林管理局		会津森林管理署	

大戸（コボ一沢）地区平面図

S=1:1,000

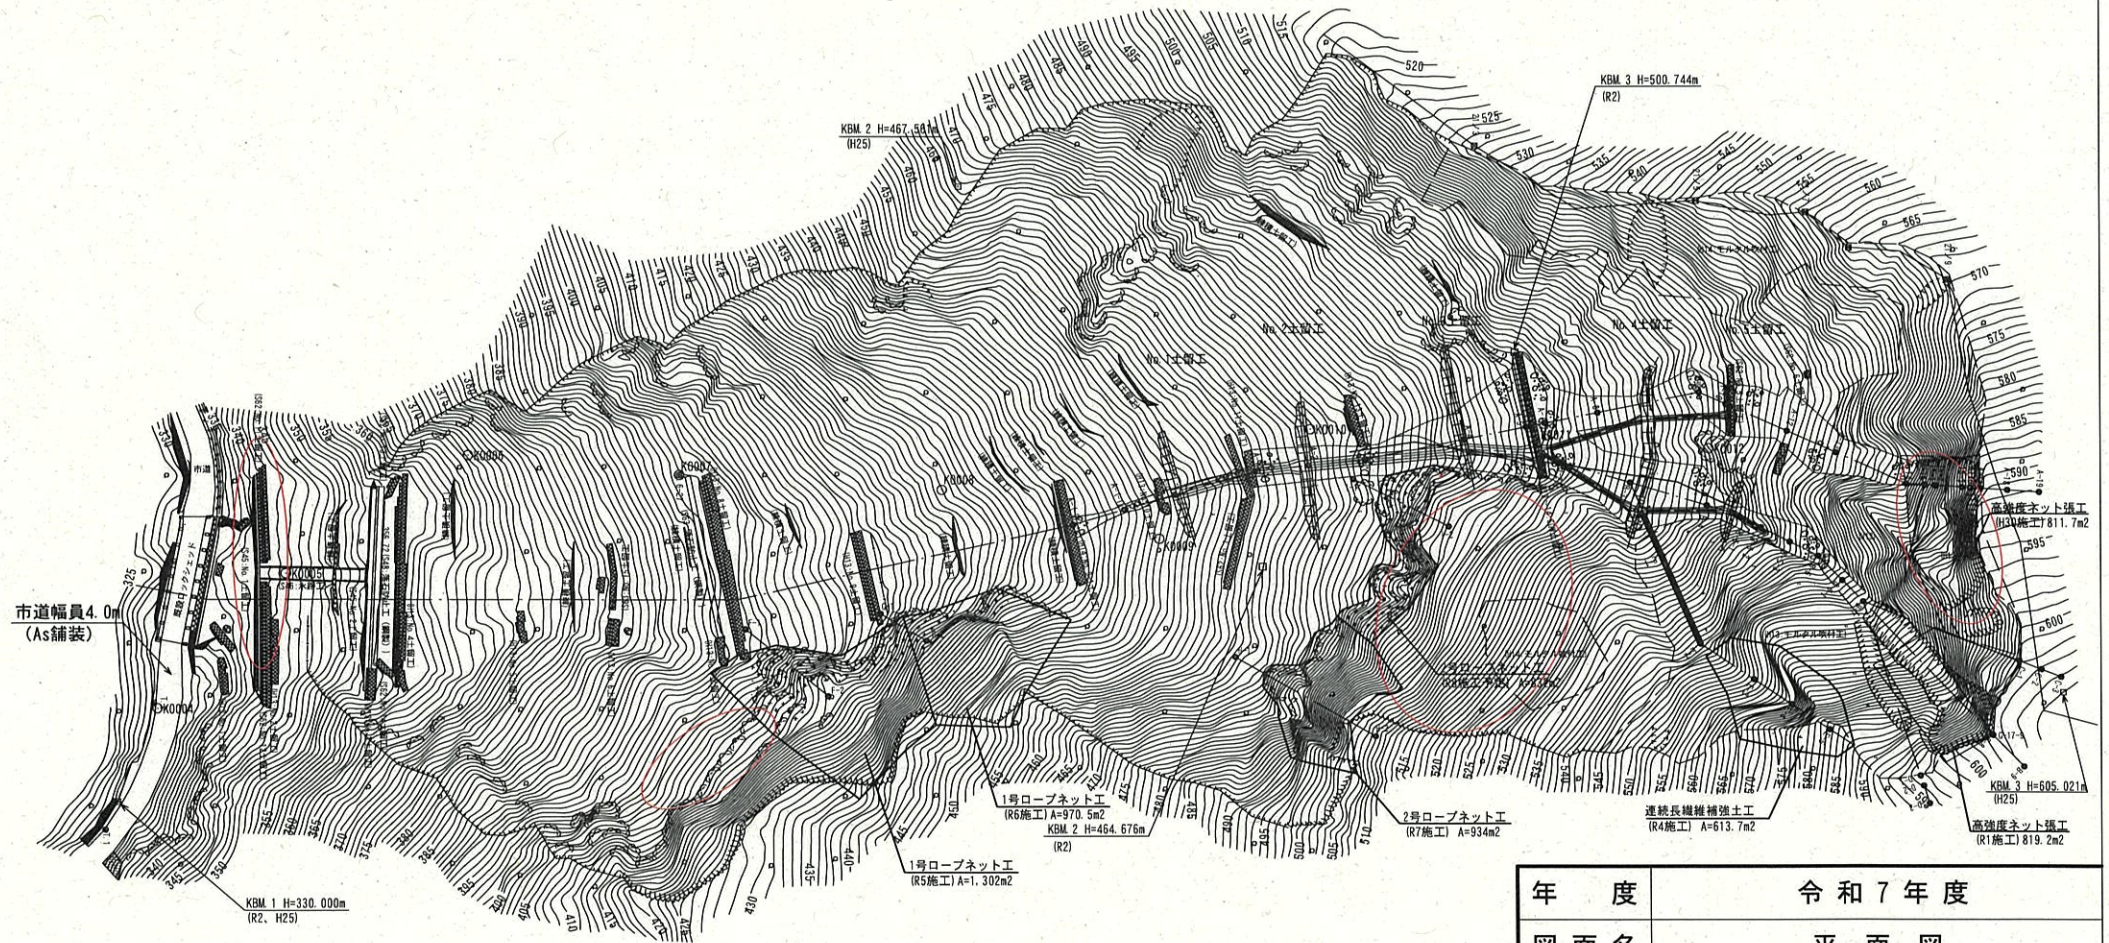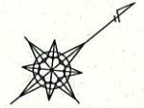

年 度	令和7年度		
図 面 名	平 面 図		
施 工 地	三寄山国有林32口1林小班		
工 事 名	大戸（コボ一沢）地区山腹工測量・設計業務（R7補正）		
図面番号		縮 尺	S=1:1,000
設 計 者		製 図 者	
関東森林管理局		会津森林管理署	