


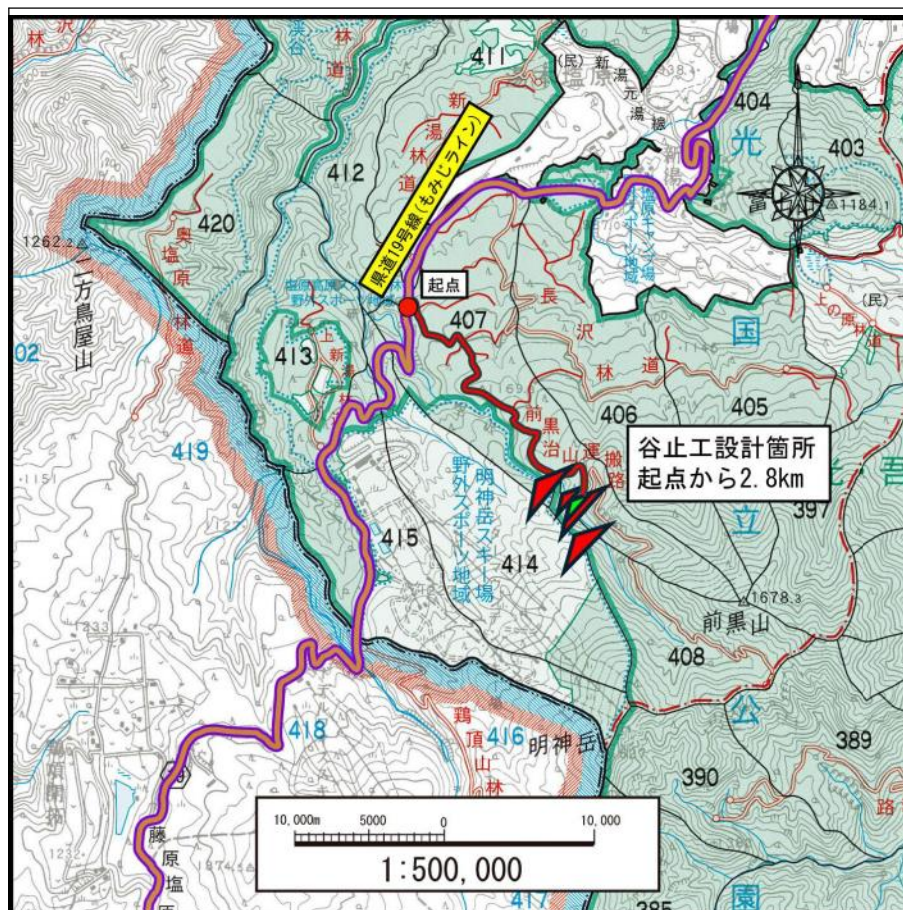


◎不陸整正 : 延長 2.8km
 上層路盤工(敷砂利) : 延長 2.8km×幅員3.6m×厚さ0.1m
 = 体積 1,008m³

【カラ沢地区】

図面名	仮施設計画図 2-1		
図面番号		縮 尺	1:50,000


0.0m 10.0m 20.0m 30.0m 40.0m 50.0m

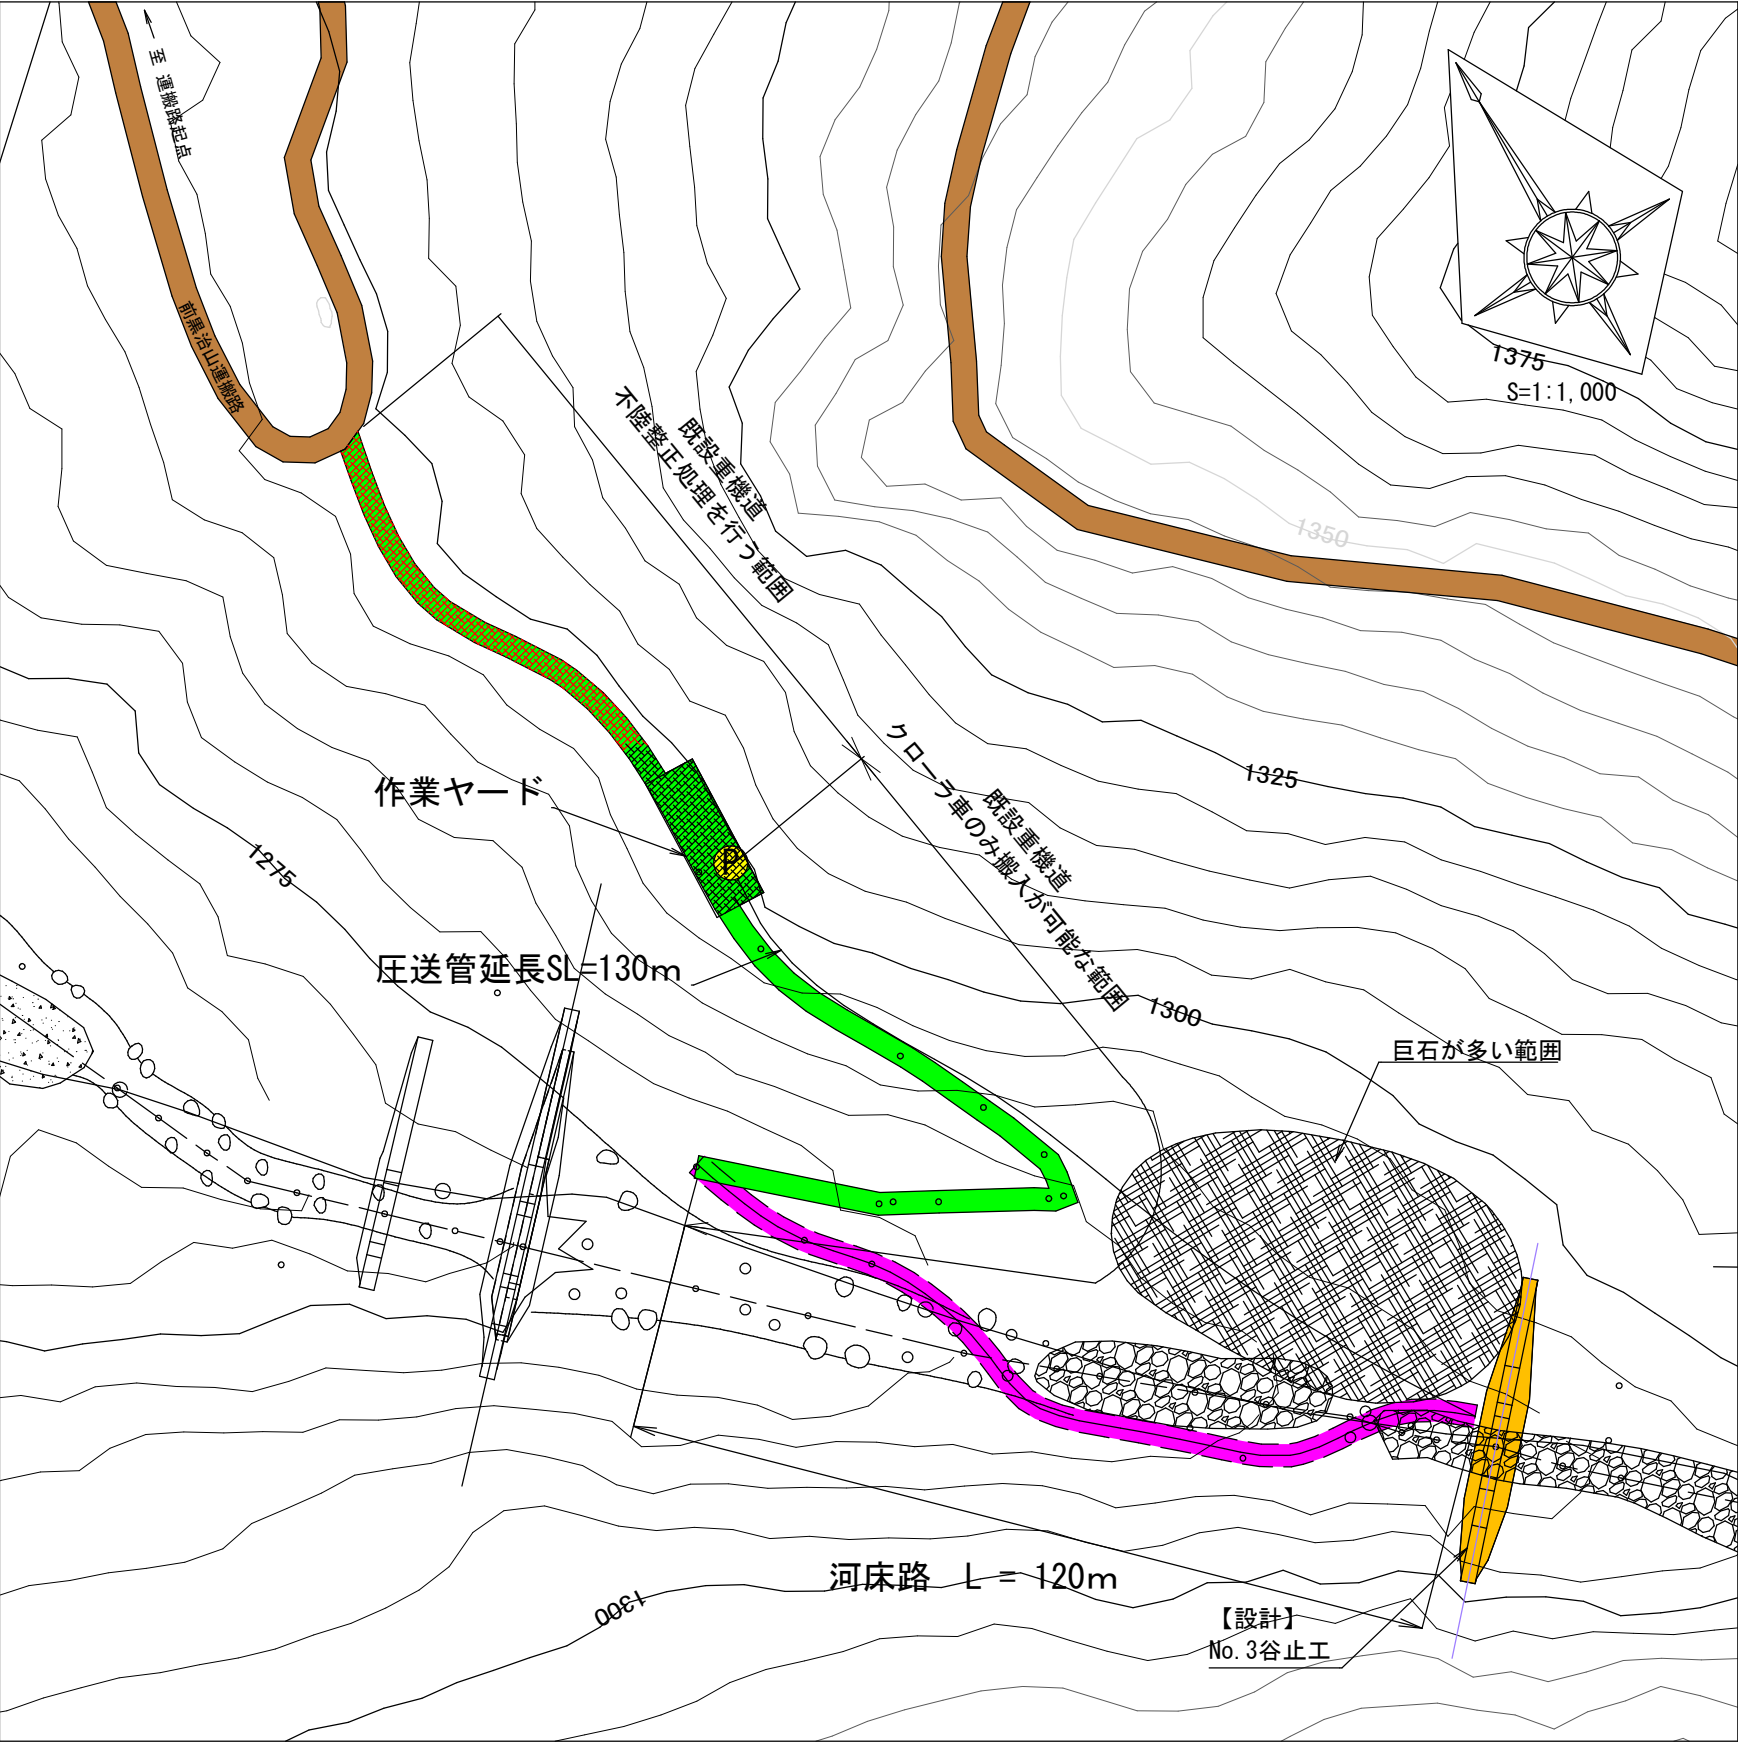

◎河床路 : 延長 120m
転石破碎 2.0m³×8個=18m³程度
(7mに1個)

◎配管打設 : 圧送管設置延長 130m

◎箱 樋 : 通常断面 (巾100cm、深さ60cm、集水面積100~150ha)、L=15.0m
◎土のう締切工 : 面積22.5m² (高さ1.5m、長さ15.0m、集水面積50ha以下)
◎床掘内排水量 : 堤底長14.50m×堤底幅5.83m×0.3 = 25.4m³/h
◎工事用水中ポンプ : 150mm×1台 (排水量0以上40m³/h未満)
◎発動発電機 : 25kVA×1台 (排水量0以上40m³/h未満)
水替日数 : 1/45×866m³(床掘量) + 1.78 = 21.0日

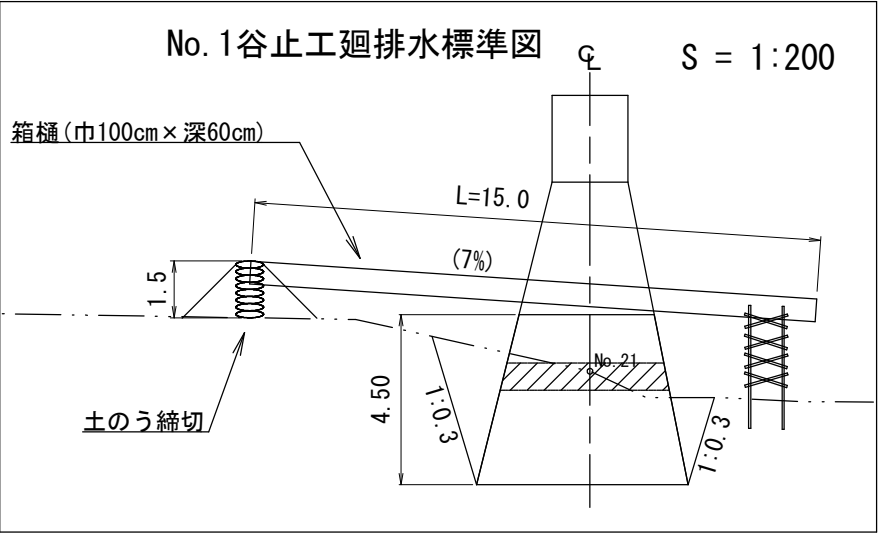

【カラ沢地区】

図面名	仮施設計画図 2-2		
図面番号		縮 尺	図示