


安子ヶ島山腹工仮設計画図 S=1:2,000

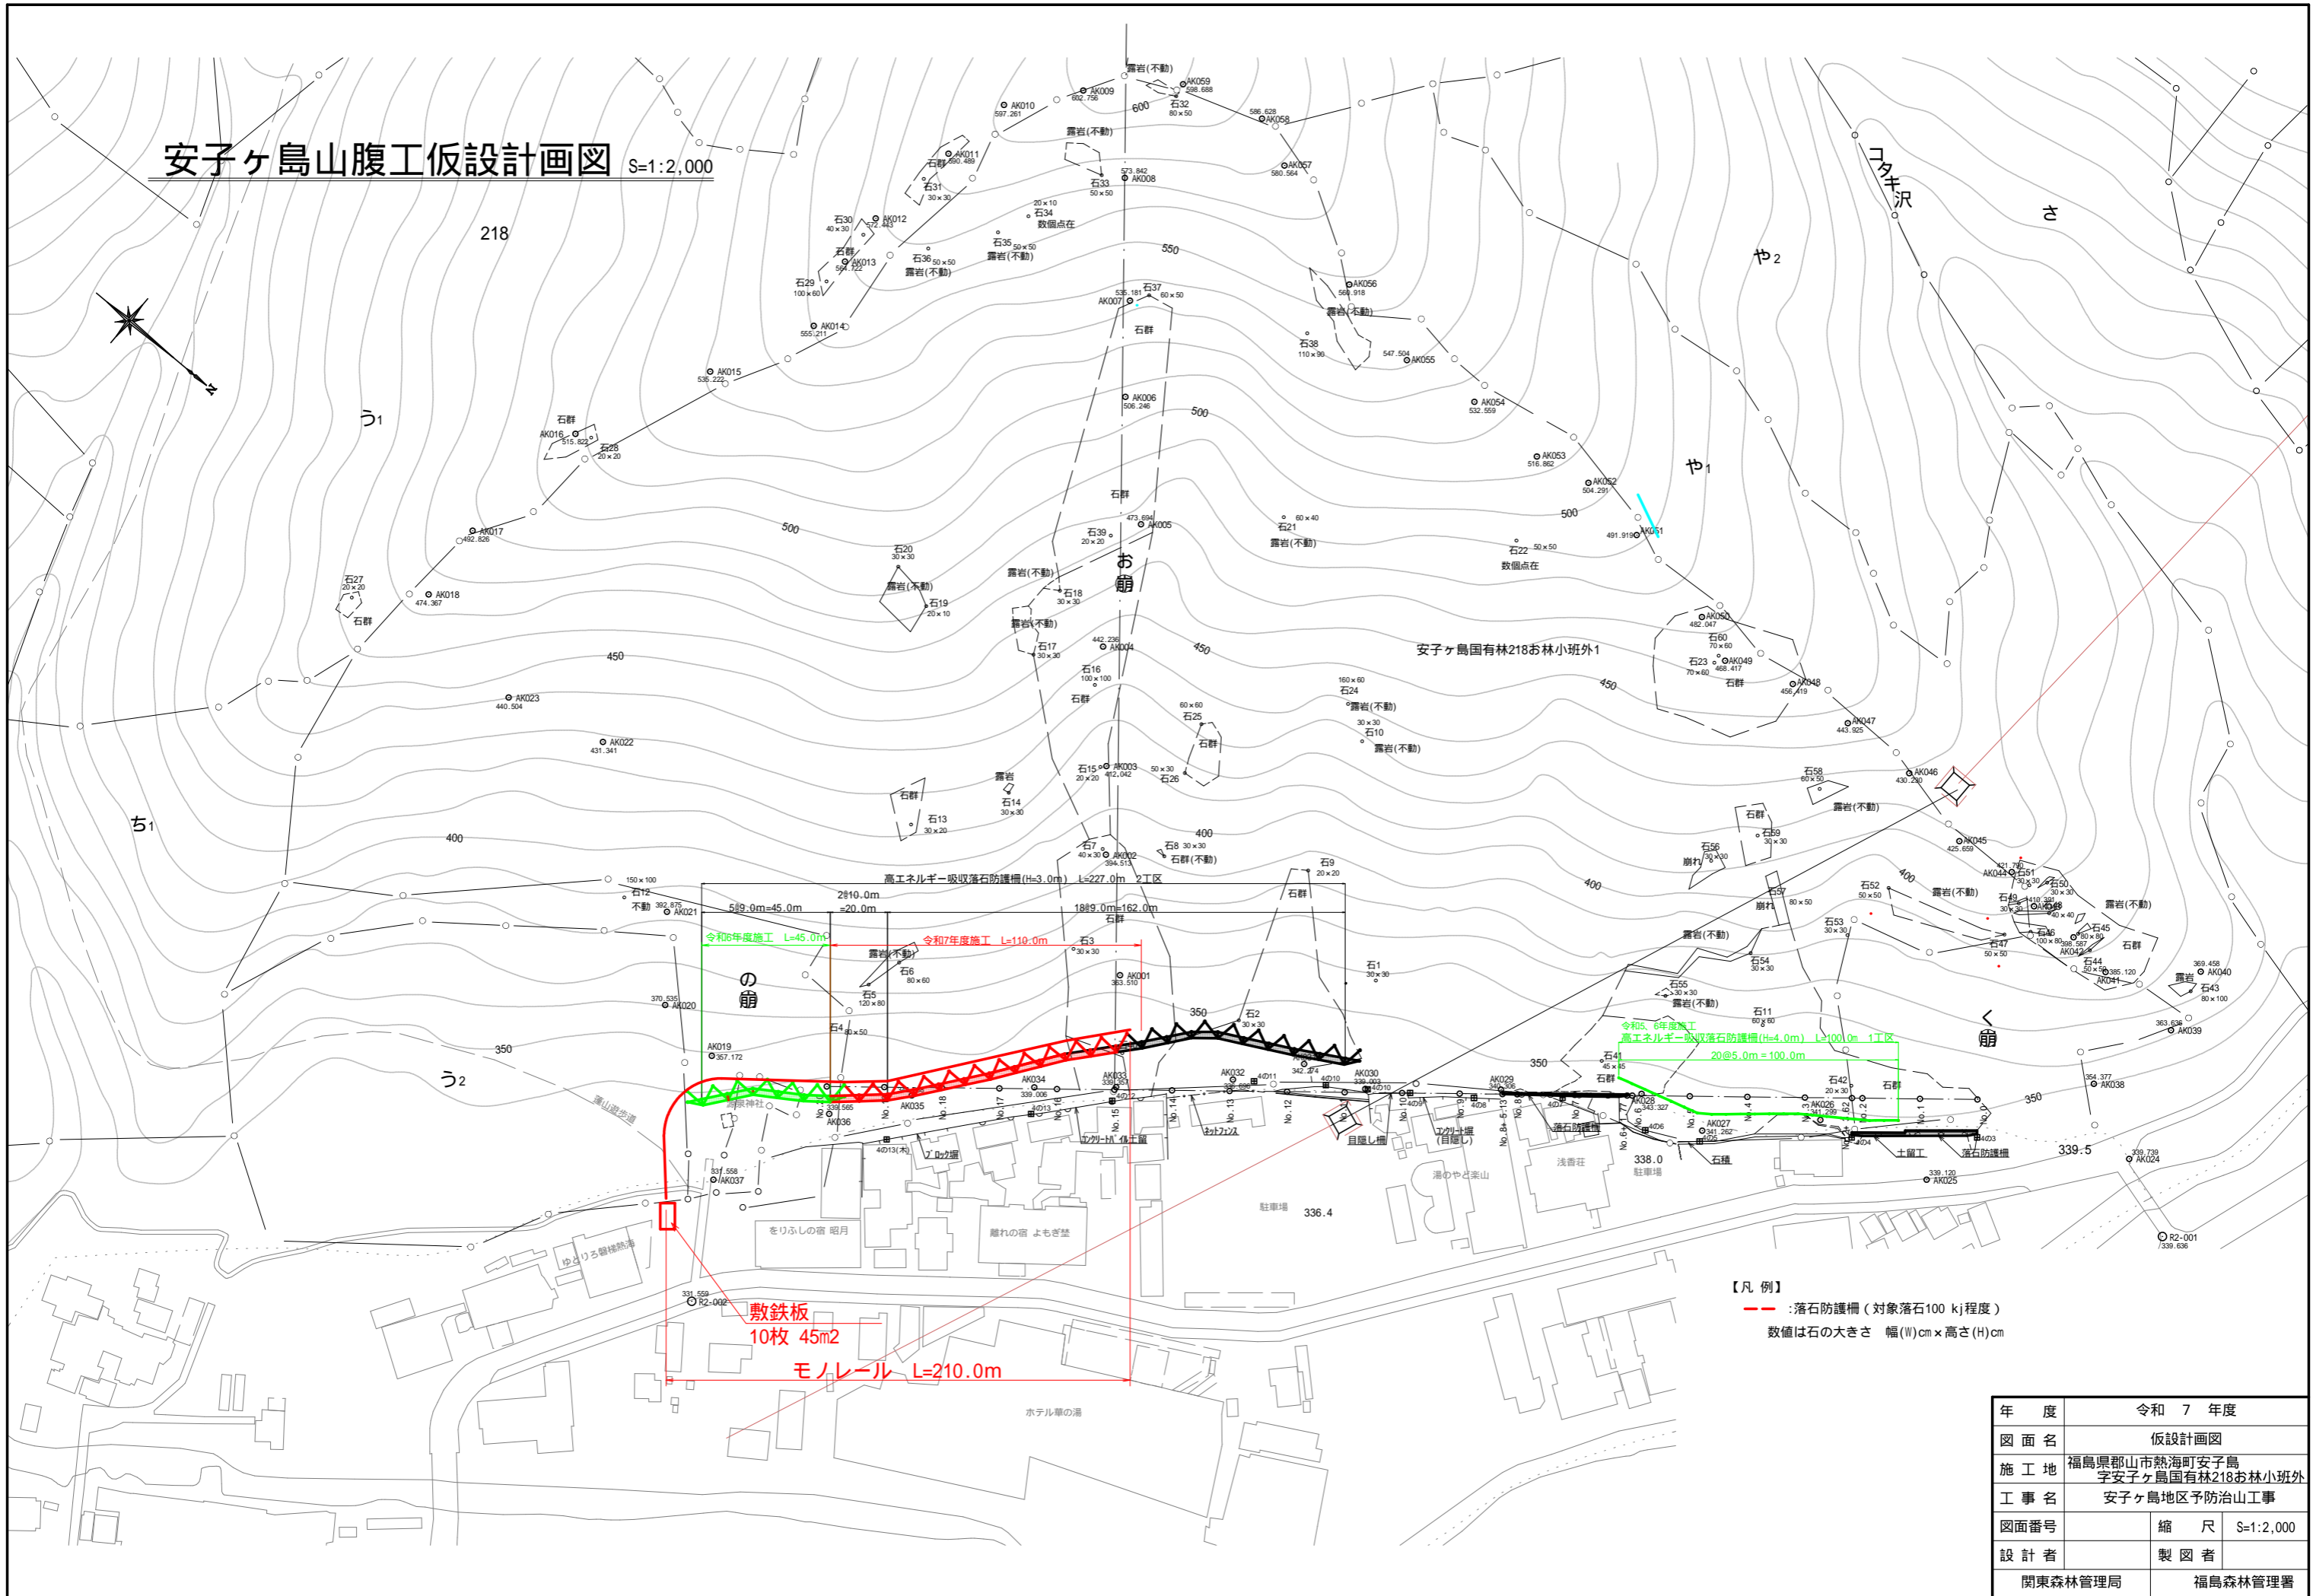

【凡例】
 - - - : 落石防護柵 (対象落石100 kJ程度)
 数値は石の大きさ 幅(W)cm × 高さ(H)cm

| | |
|---------|-----------------------------------|
| 年度 | 令和 7 年度 |
| 図面名 | 仮設計画図 |
| 施工地 | 福島県郡山市熱海町安子ヶ島 字安子ヶ島国有林218お林小班外 |
| 工事名 | 安子ヶ島地区予防治山工事 |
| 図面番号 | 縮 尺 S=1:2,000 |
| 設計者 | 製 図 者 |
| 関東森林管理局 | 福島森林管理署 |