


- 吹付ホース延長
吹付機械は資材置場付近に設置する。
- 桝吹付方法
材料ホース延長が100mを超えることから、
長距離高揚程吹付システムで桝内吹付を行う。
なお、桝内植生機材吹付も同吹付システムで施工する。

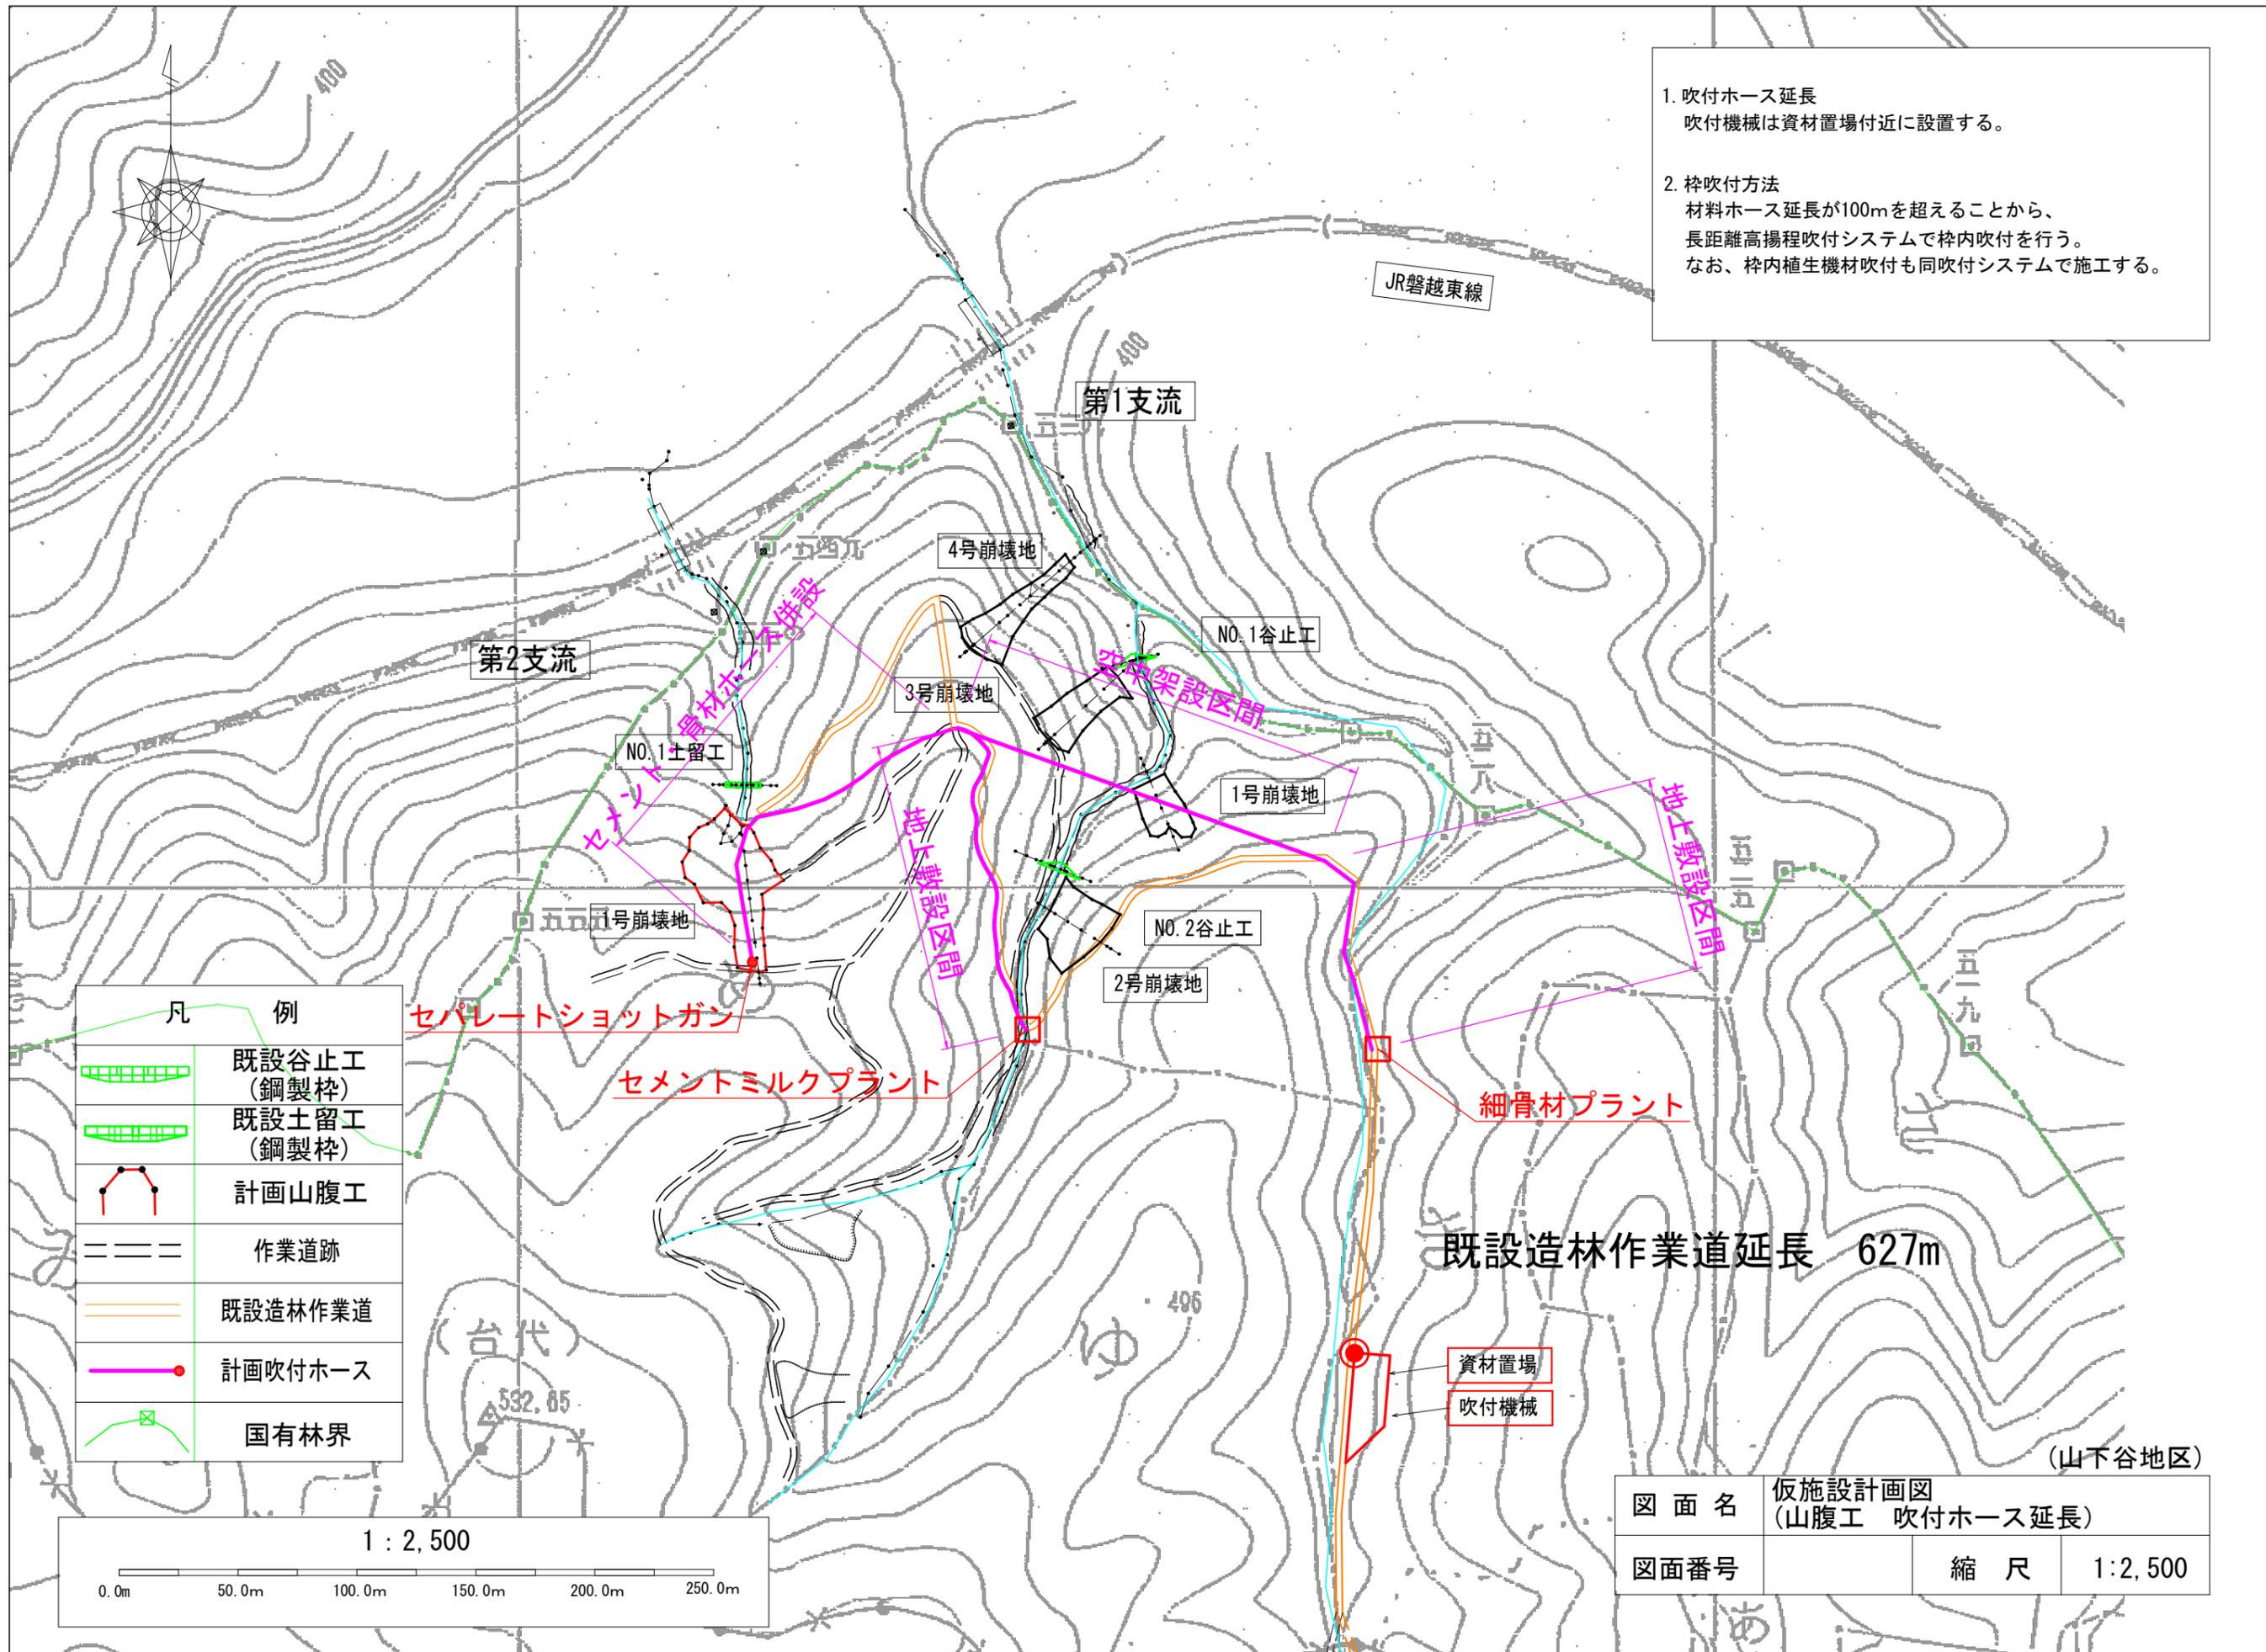

凡	例
	既設谷止工 (鋼製桝)
	既設土留工 (鋼製桝)
	計画山腹工
	作業道跡
	既設造林作業道
	計画吹付ホース
	国有林界

図面名	仮施設計画図 (山腹工 吹付ホース延長)		
図面番号		縮尺	1:2,500

(山下谷地区)