

令和 7 年度

柏原林道改良工事

設計図

|         |     |
|---------|-----|
| 図 面 枚 数 | 3 枚 |
|---------|-----|

(表紙含む)

|     |                                                     |        |            |         |
|-----|-----------------------------------------------------|--------|------------|---------|
| 分 類 | 森 林 管 理 道                                           | 規 格    | 2 級        |         |
| 位 置 | 福 島 県 双 葉 郡 葛 尾 村 大 字 葛 尾 字 野 行 国 有 林<br>1088 林 班 外 |        |            |         |
| 延 長 | 720.0 m                                             |        | 国 有 林      | 720.0 m |
|     |                                                     |        | 民 有 林      | m       |
| 幅 員 | 3.6 m                                               |        | 最 小 半 径    | —       |
| 勾 配 | 最 急                                                 | 平 均    | 設 計<br>荷 重 | t       |
|     | —<br>%                                              | —<br>% |            |         |


磐城森林管理署

# 位置図

工事名：柏原林道改良工事

工事場所：福島県双葉郡葛尾村大字葛尾字野行国有林1088林班外

S=1:20000

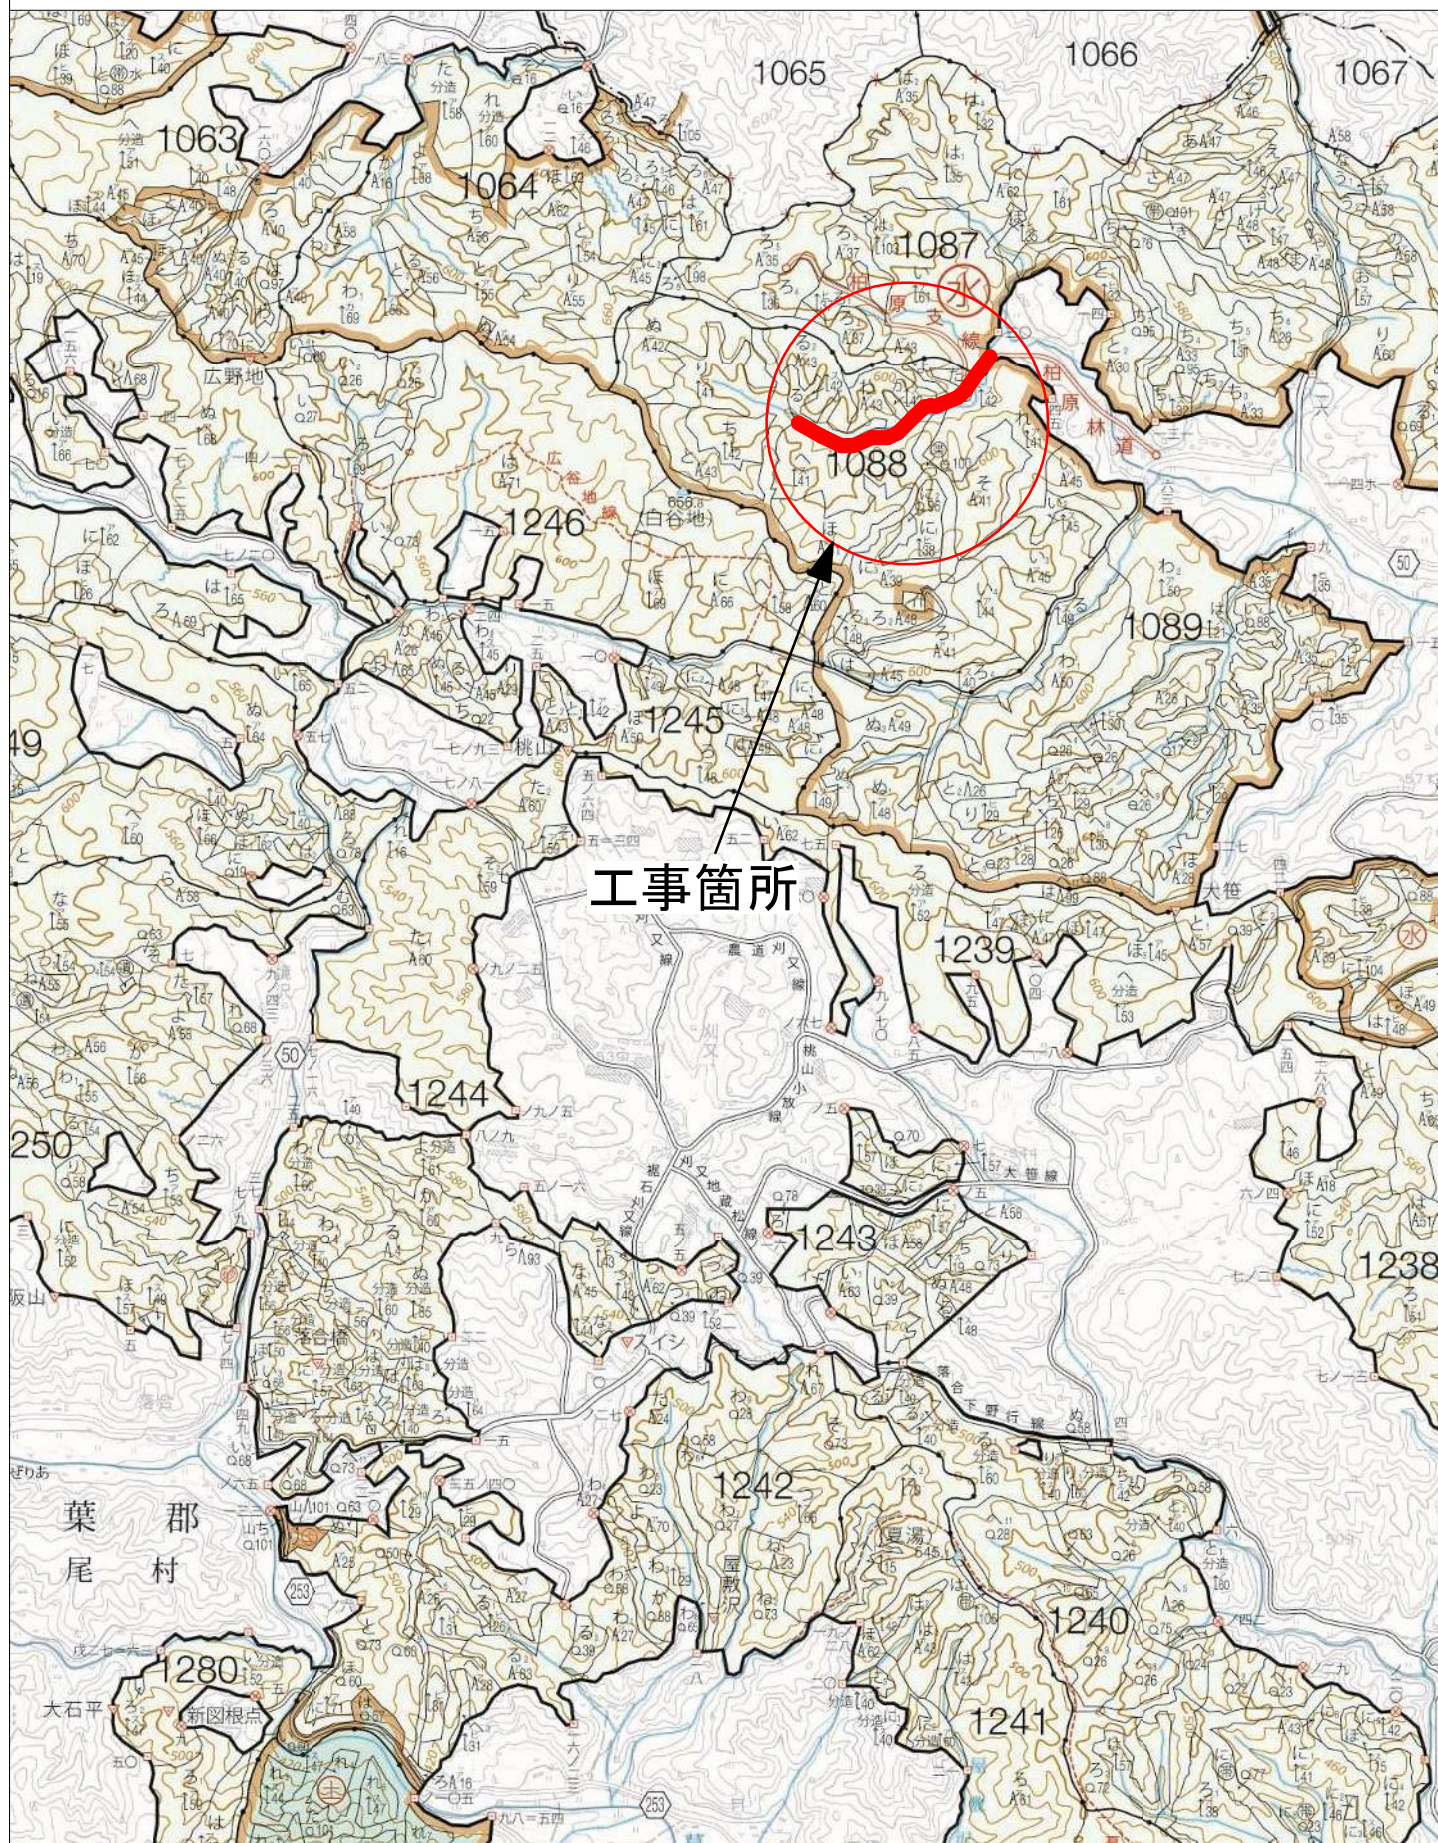

# 上層路盤工

S=1:50

