


仮設計画図 S=1:1000

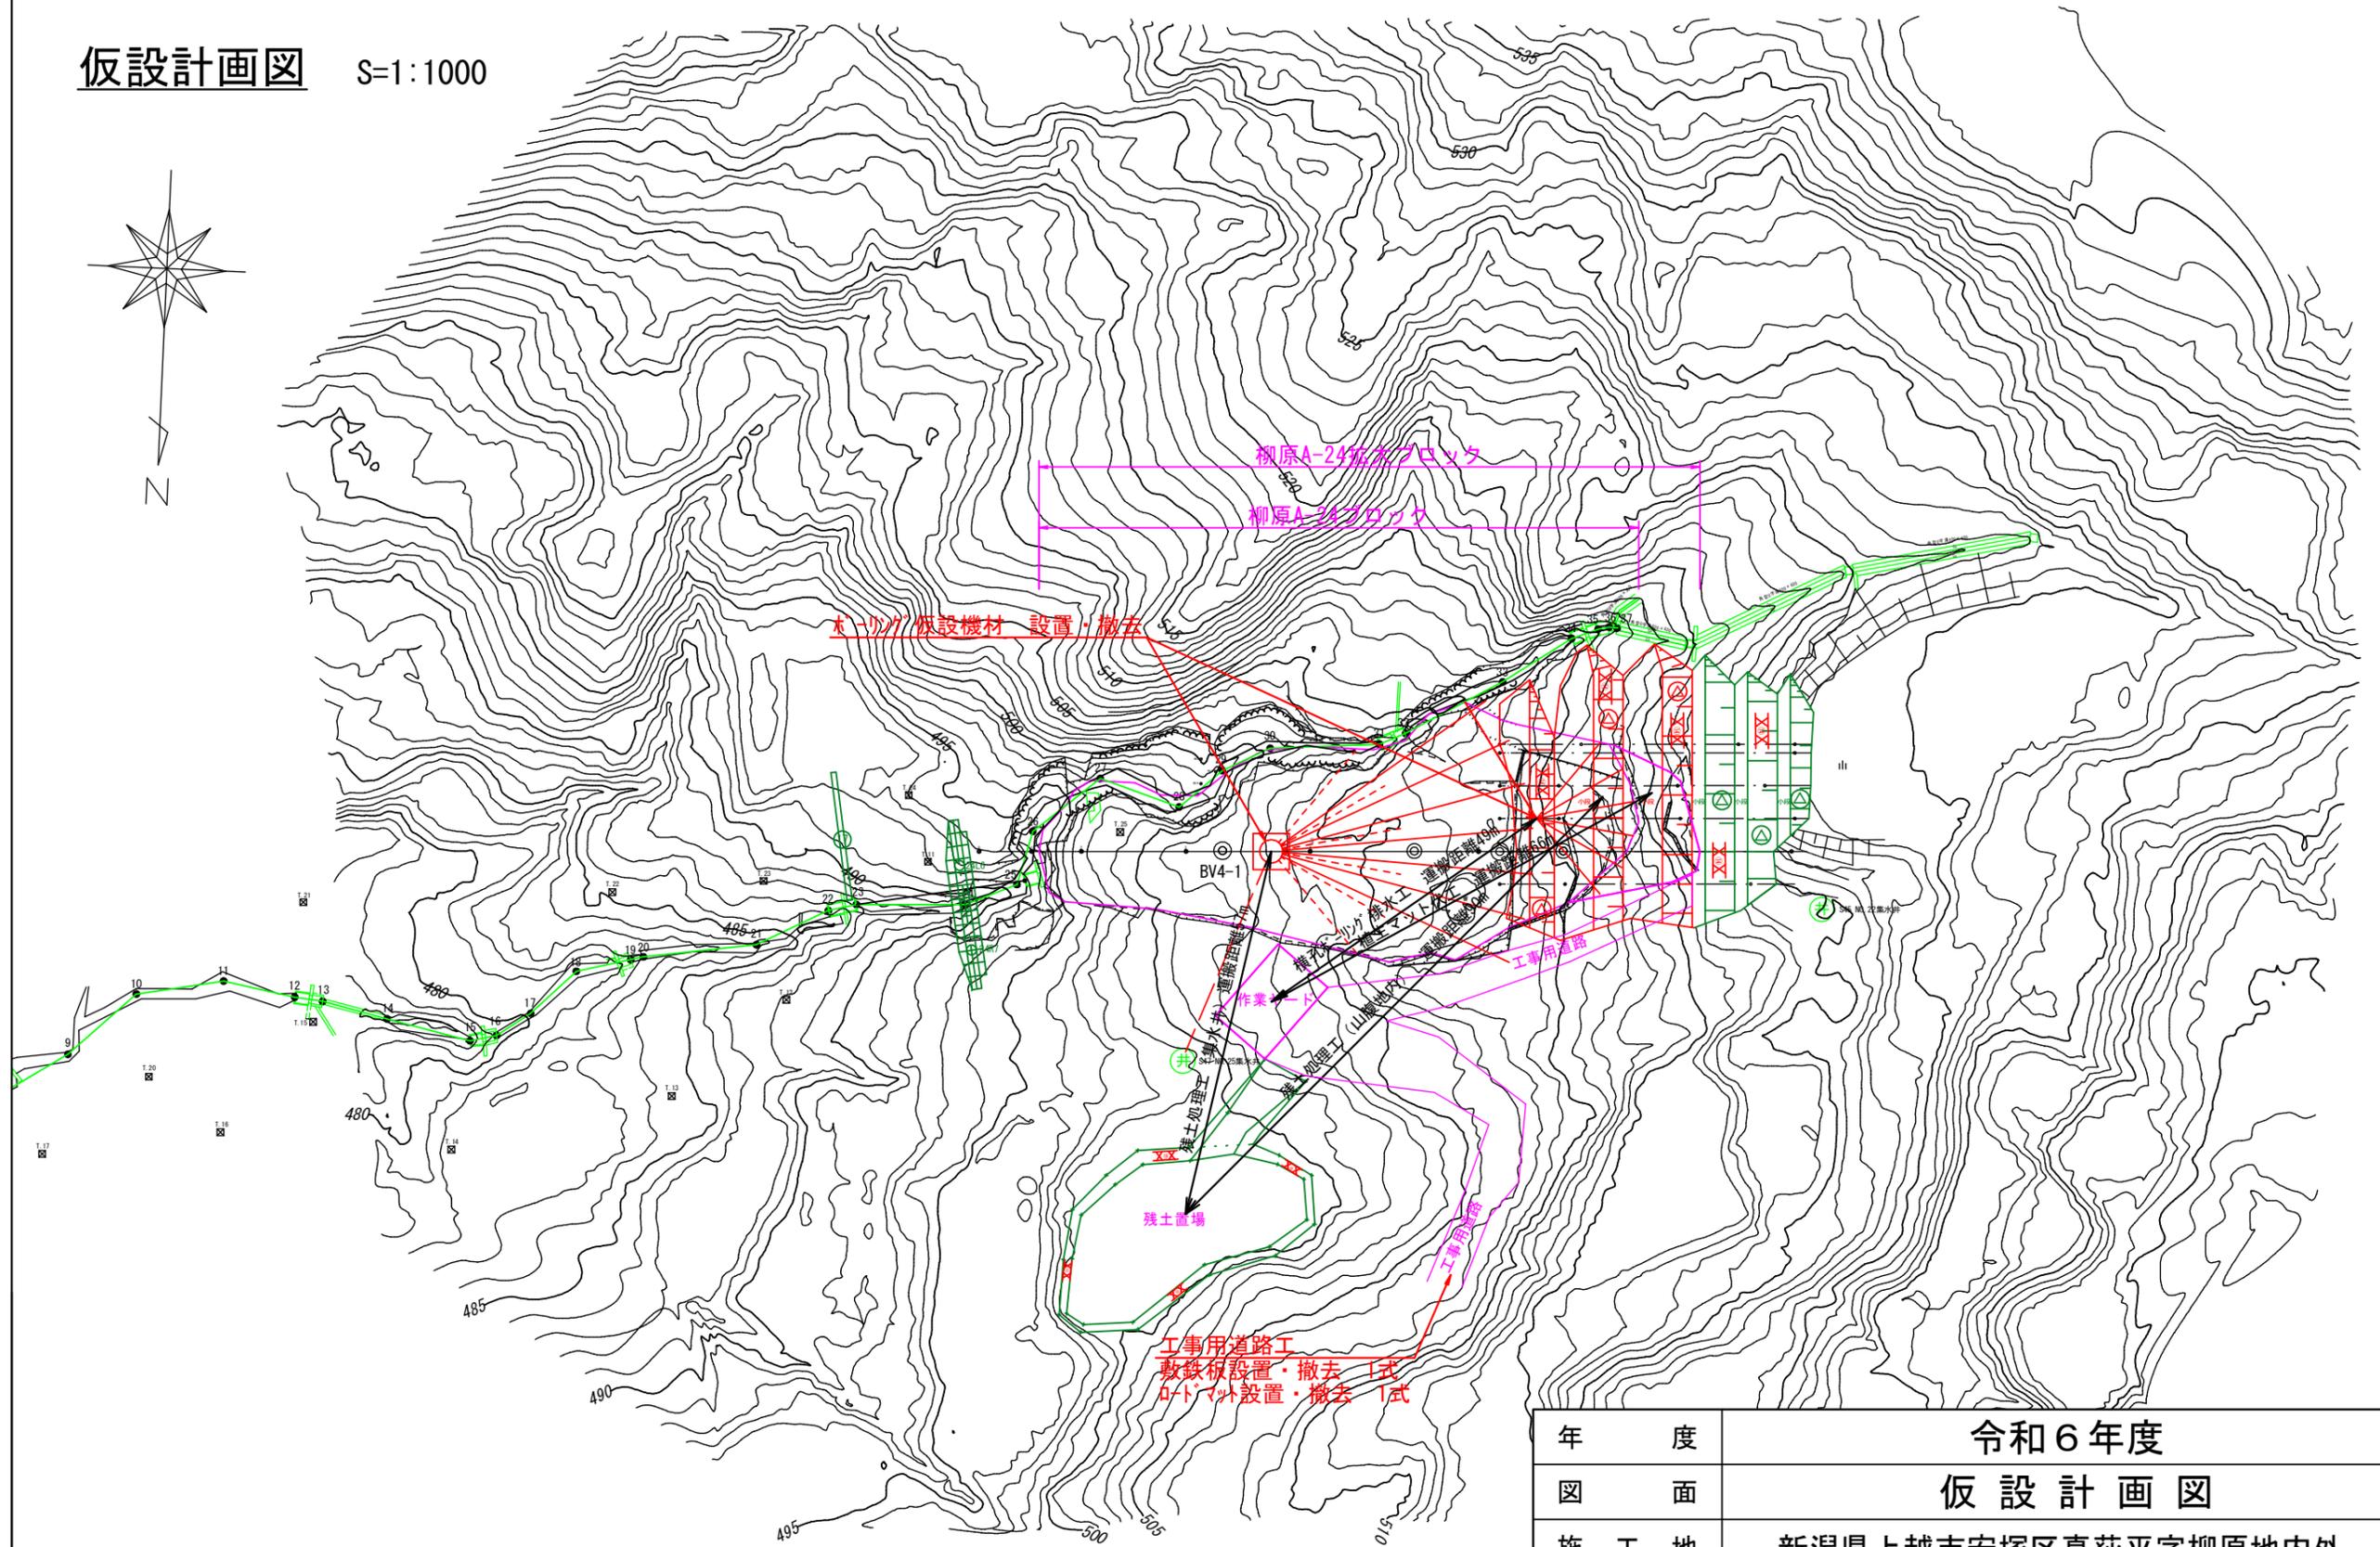

年 度	令和6年度		
図 面	仮 設 計 画 図		
施 工 地	新潟県上越市安塚区真萩平字柳原地内外		
工 事 名	伏野区域（柳原A-24）直轄地すべり防止工事（R6補正）		
図面番号	-	縮 尺	1/1000
設 計 者		作 図 者	審 査 者
関 東 森 林 管 理 局	上 越 森 林 管 理 署		No.