


年 度	令和 6 年度		
図 面 名	位 置 図		
施 工 地	新潟県十日町市松之山天水島字木挽沢地内外		
工 事 名	天水島区域(木挽沢外)直轄地すべり防止工事(R6補正)		
図面番号	1	縮 尺	1:50,000
設 計 者	製 図 者		
関東森林管理局	上越森林管理署	No.	



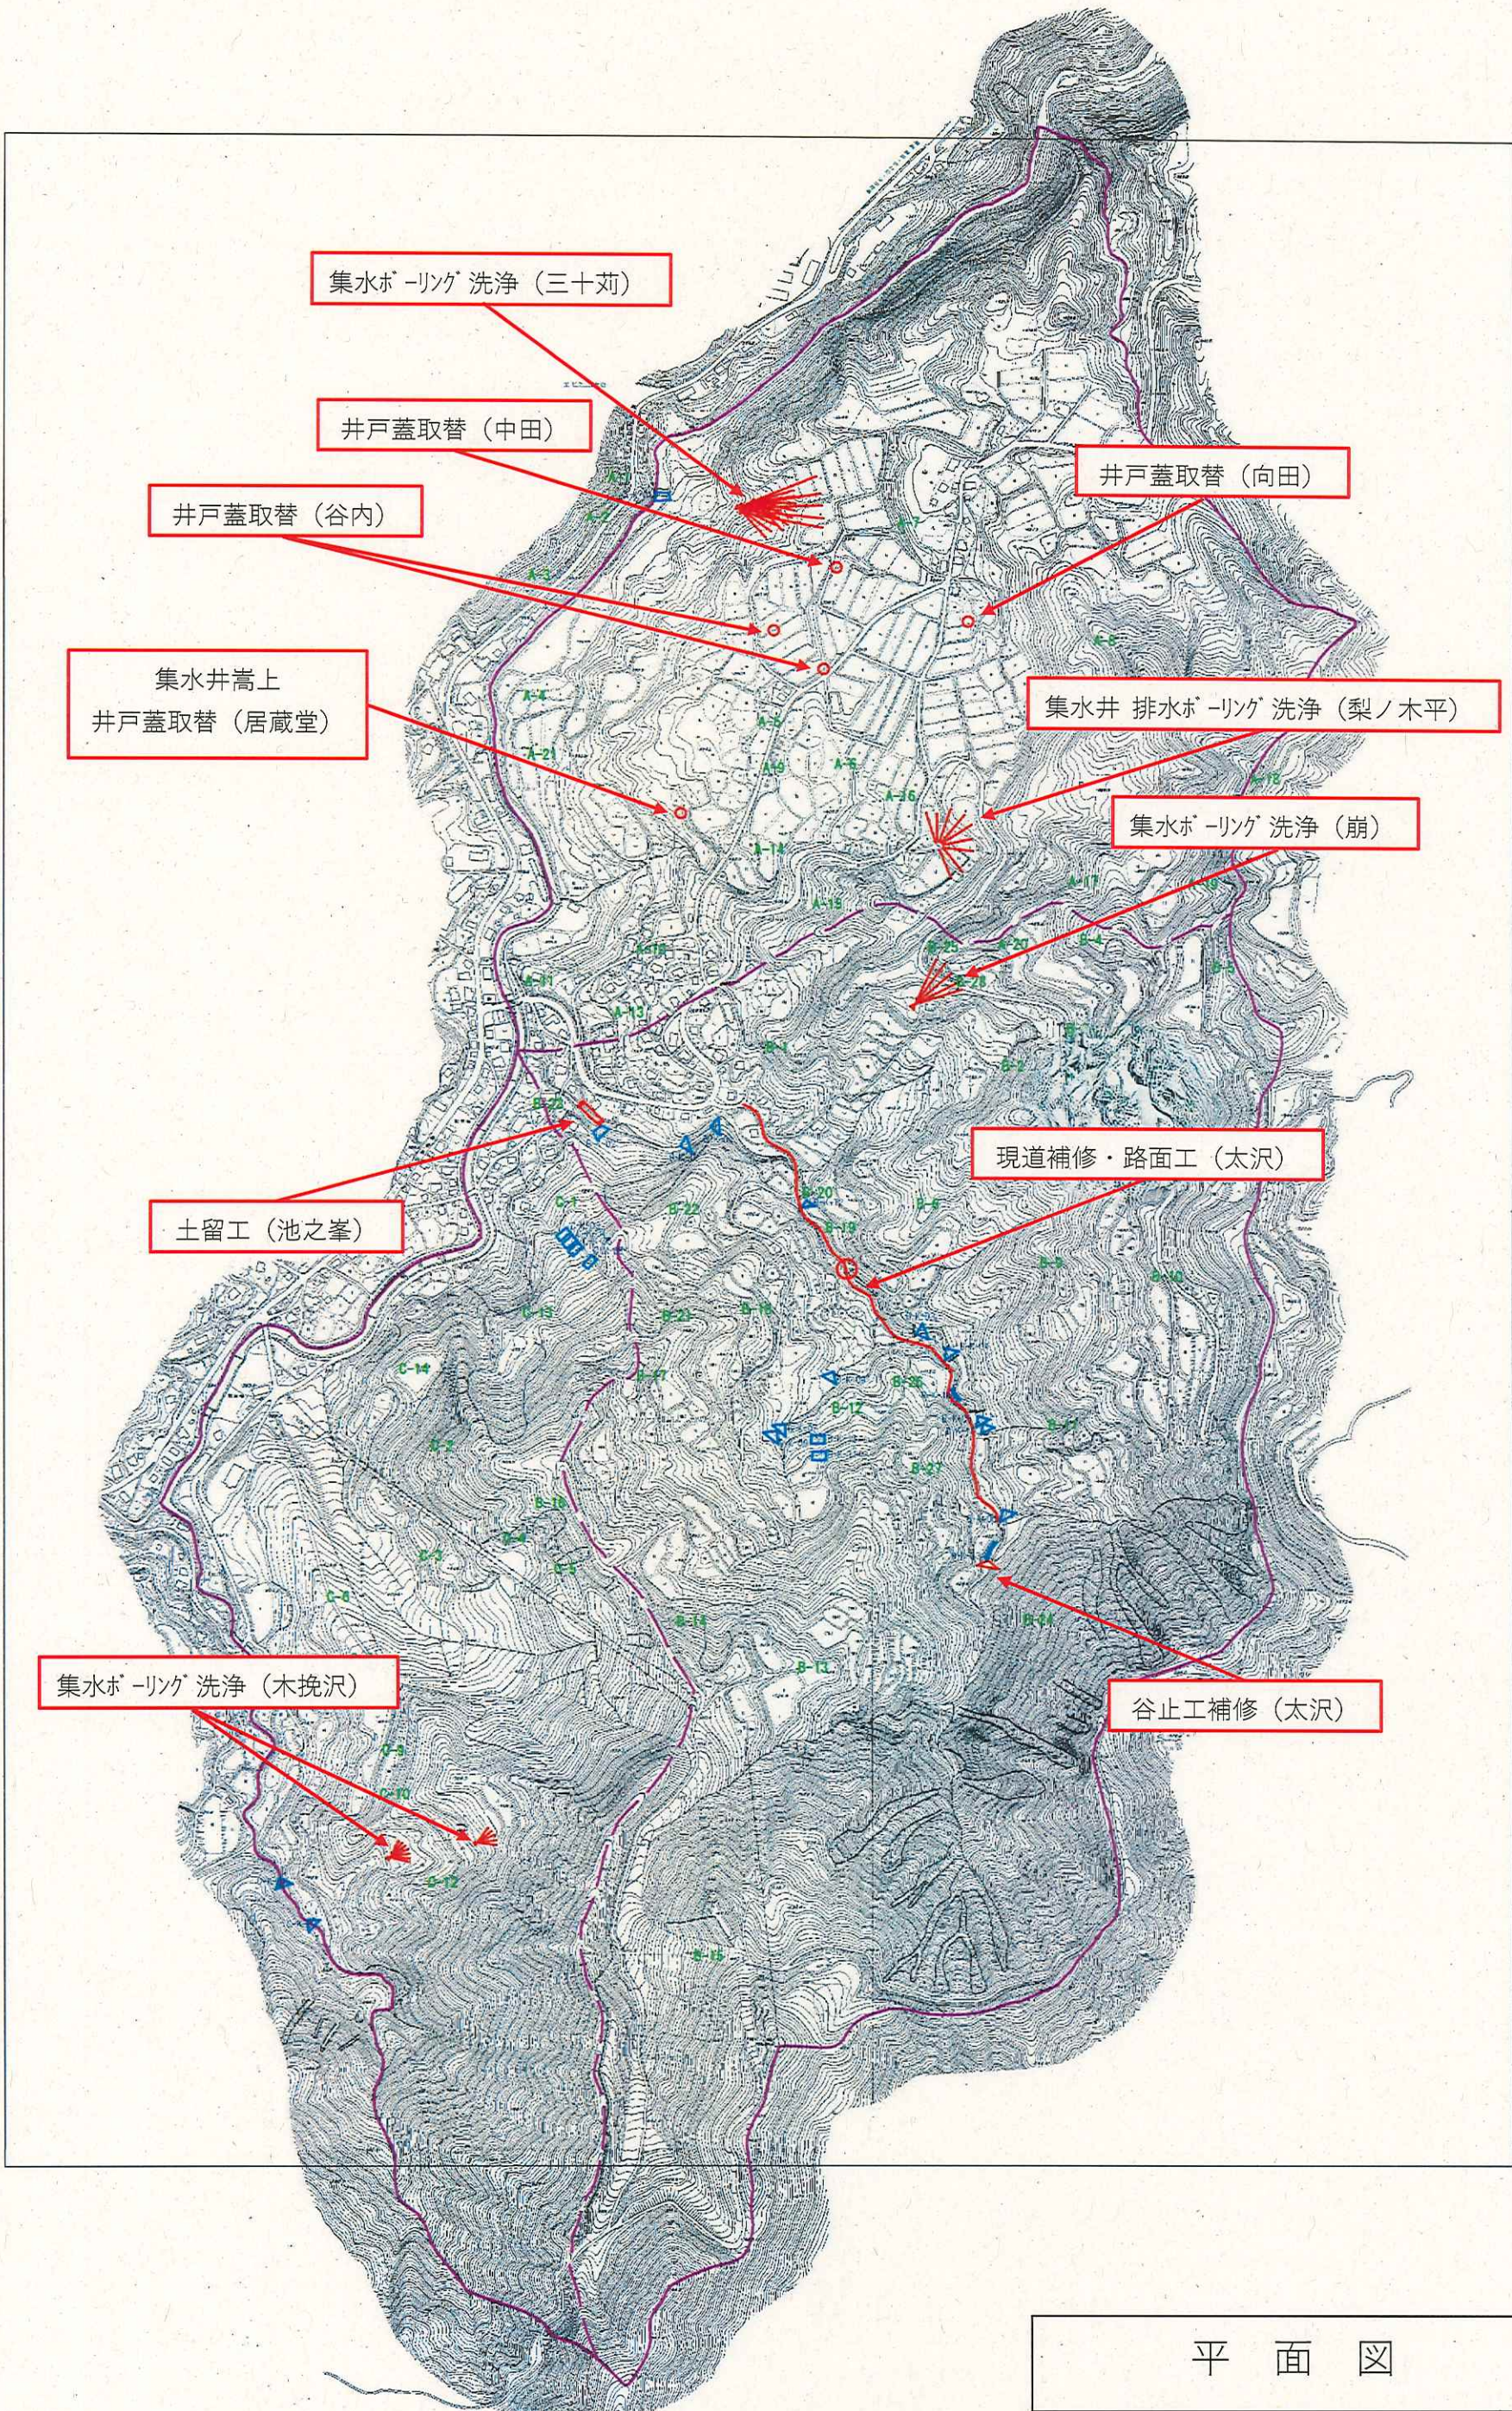

平面図