


年 度	令和 6 年度		
図 面 名	位 置 図		
施 工 地	新潟県十日町市松之山天水越字栃倉地内外		
工 事 名	音沢区域(栃倉外)直轄地すべり防止工事(R6補正)		
図面番号	1	縮 尺	1:50,000
設 計 者	製 図 者		
関東森林管理局	上越森林管理署	No.	

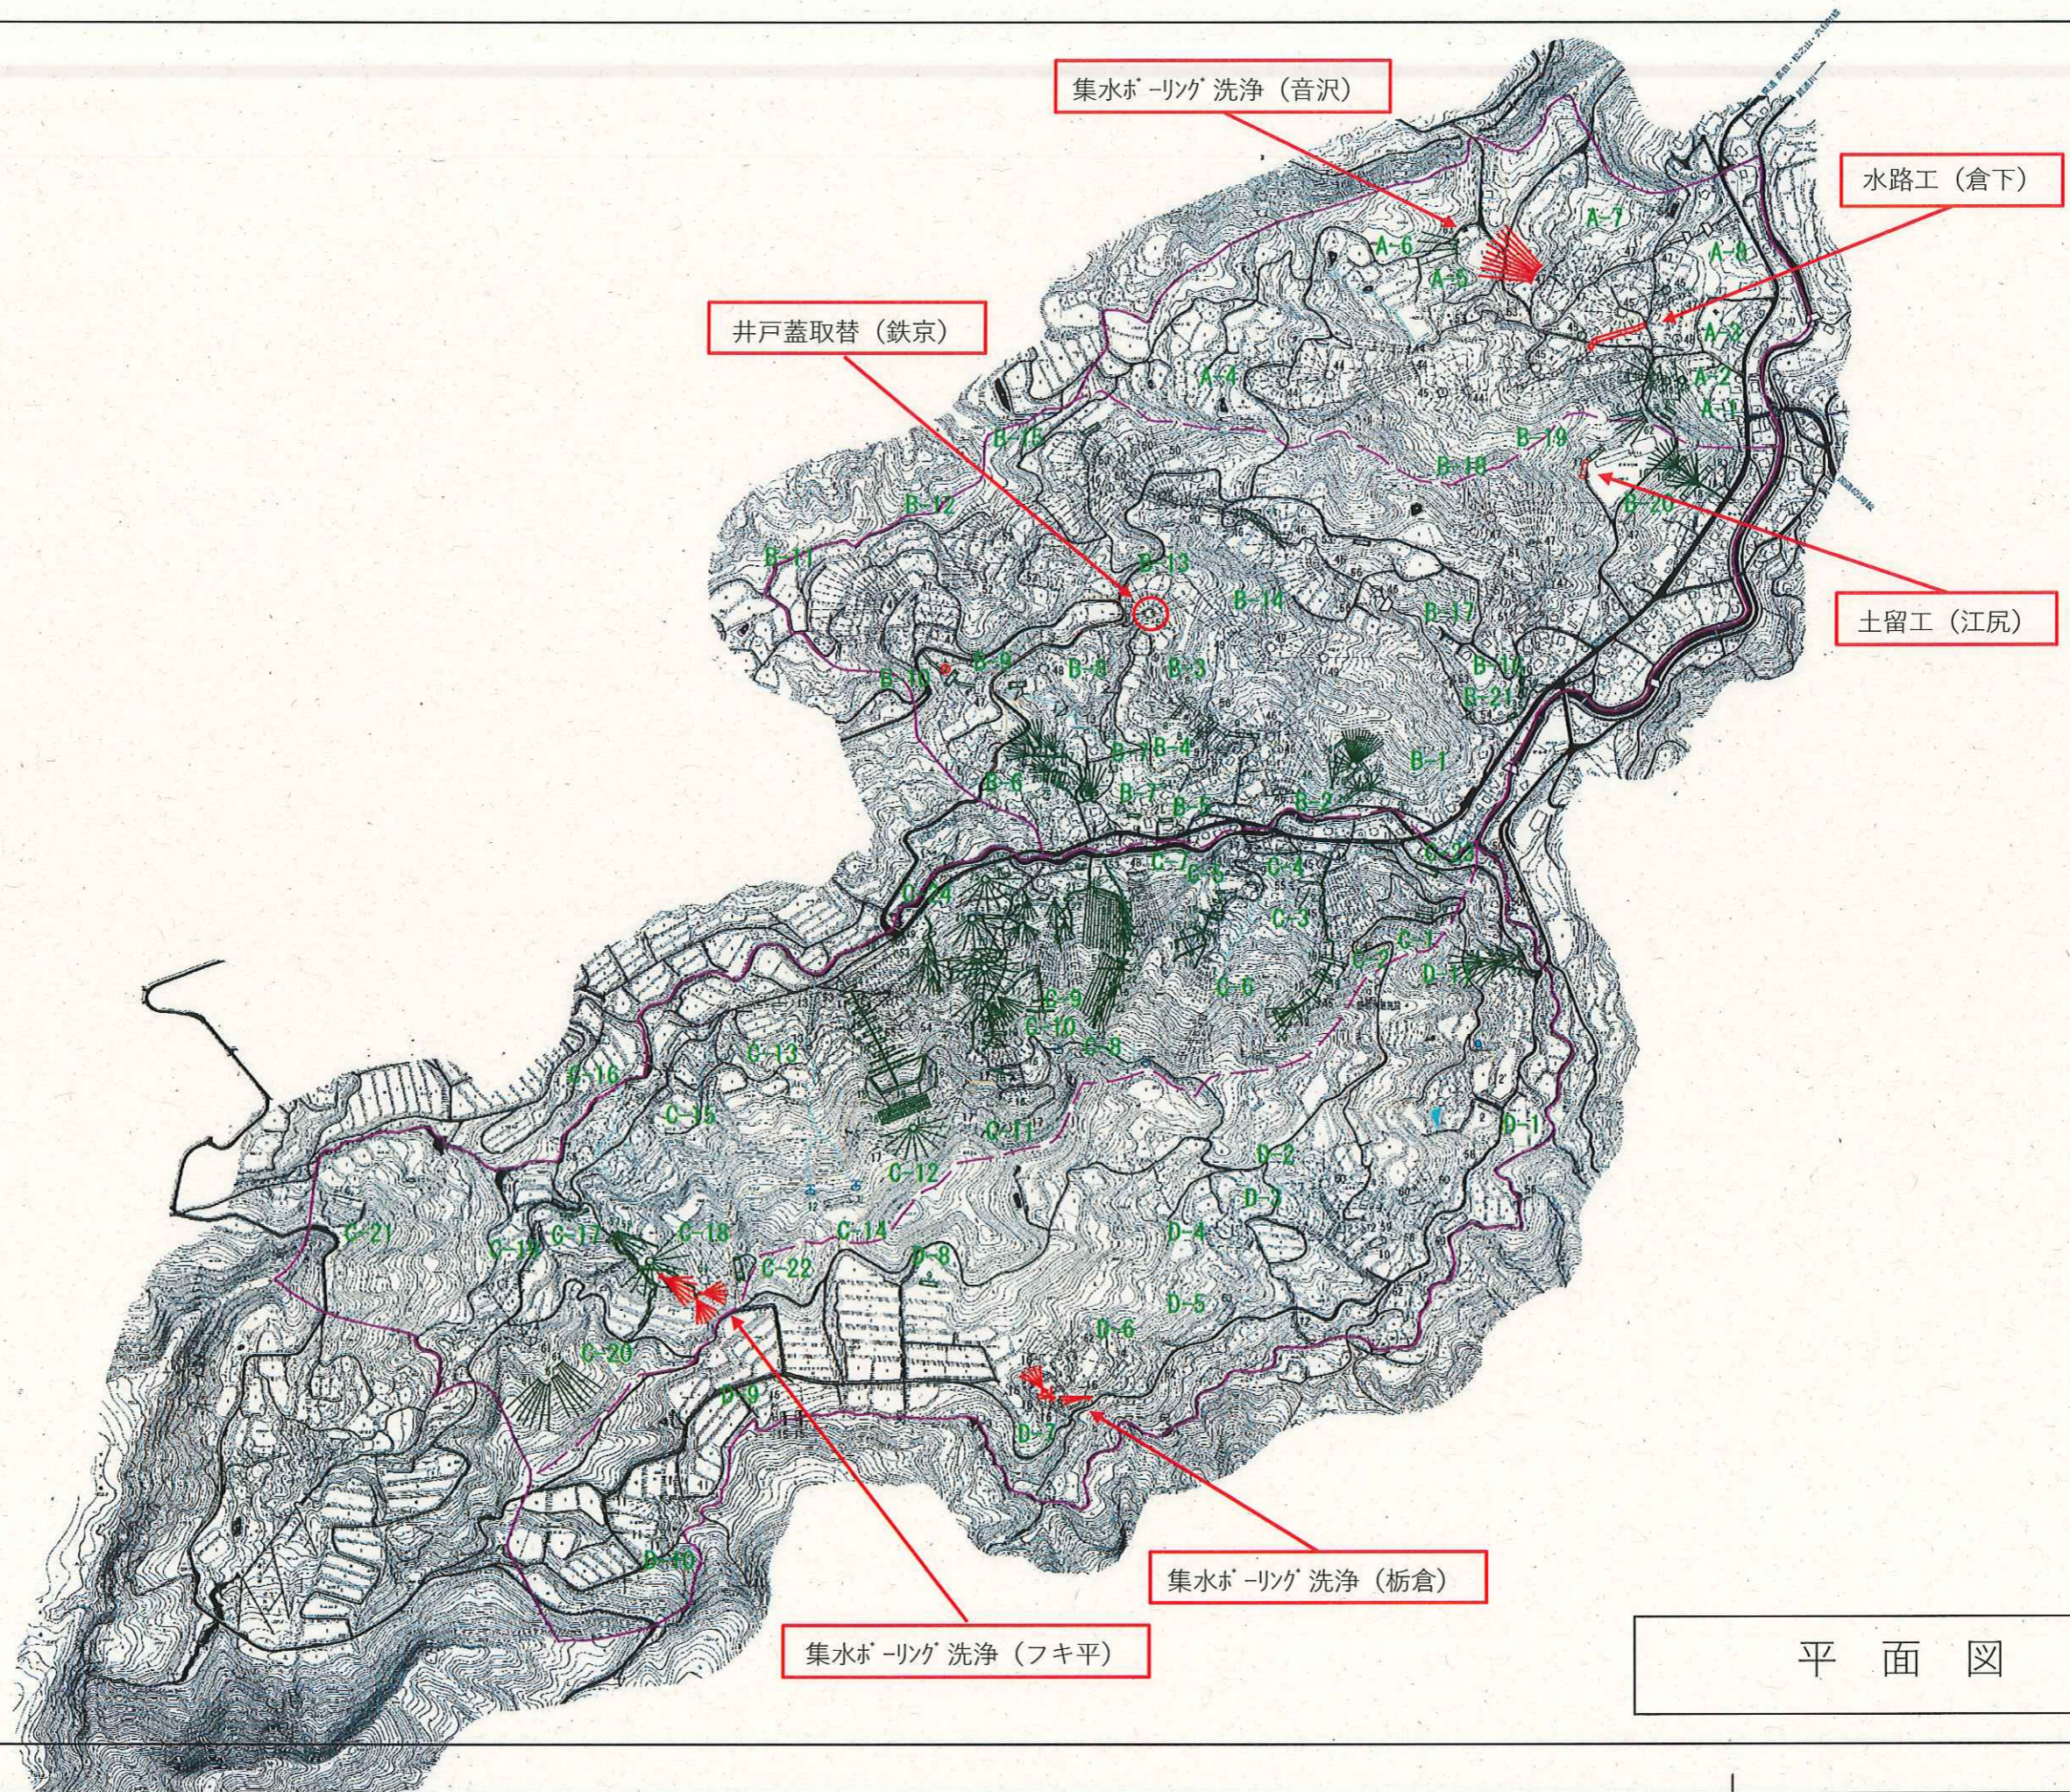

集水ボ-リング 洗浄 (音沢)

水路工 (倉下)

井戸蓋取替 (鉄京)

土留工 (江尻)

集水ボ-リング 洗浄 (栃倉)

集水ボ-リング 洗浄 (フキ平)

平面図