

## 図面目録

令和 7 年度


|                                  |                                 |           |                           |            |        |      |                     |           |           |
|----------------------------------|---------------------------------|-----------|---------------------------|------------|--------|------|---------------------|-----------|-----------|
| 施工地                              | 新潟県五泉市中川新字三五郎山1717国有林289な1林小班ほか |           |                           |            |        |      |                     |           |           |
| 工事名                              | 大蔵山地区流域保全総合治山工事(R6補正)           |           |                           |            |        |      |                     |           |           |
| 工種                               | 治山ダム工                           | 数量        | 1基<br>698.9m <sup>3</sup> | 山腹<br>安定面積 | 1.66ha | 貯砂量  | 2,594m <sup>3</sup> | 現溪床<br>勾配 | 30%       |
| 集水面積                             | 25.7ha                          | 崩壊の<br>方位 | 南西                        | 山腹平均<br>傾斜 | 32°    | 海拔高  | m<br>90~480         | 計画<br>勾配  | 20%       |
|                                  |                                 | 有林地       | 100%                      | 無林地        | 0%     | 年降雨量 | mm<br>2,192         | 最大<br>日雨量 | mm<br>176 |
| 地質                               | 固結堆積物(粘板岩・頁岩、砂岩)                |           |                           |            |        |      |                     |           |           |
| 関 東 森 林 管 理 局      下 越 森 林 管 理 署 |                                 |           |                           |            |        |      |                     |           |           |

[illegible]



|         |                                               |         |            |
|---------|-----------------------------------------------|---------|------------|
| 年度      | 令和 7 年度                                       |         |            |
| 図面名     | カシノキ沢 位置図                                     |         |            |
| 施工地     | 新潟県五泉市中川新字三五郎山 1 7 1 7<br>国有林 2 8 9 な 1 林小班ほか |         |            |
| 工事名     | 大蔵山地区流域保全総合治山工事 (R6補正)                        |         |            |
| 図面番号    | No.1                                          | 縮尺      | 1 : 50,000 |
| 設計者     | アジア航測株式会社                                     | 製図者     | アジア航測株式会社  |
| 関東森林管理局 |                                               | 下越森林管理署 |            |



|     |     |
|-----|-----|
| 凡 例 |     |
| ○   | 施工地 |
|     |     |

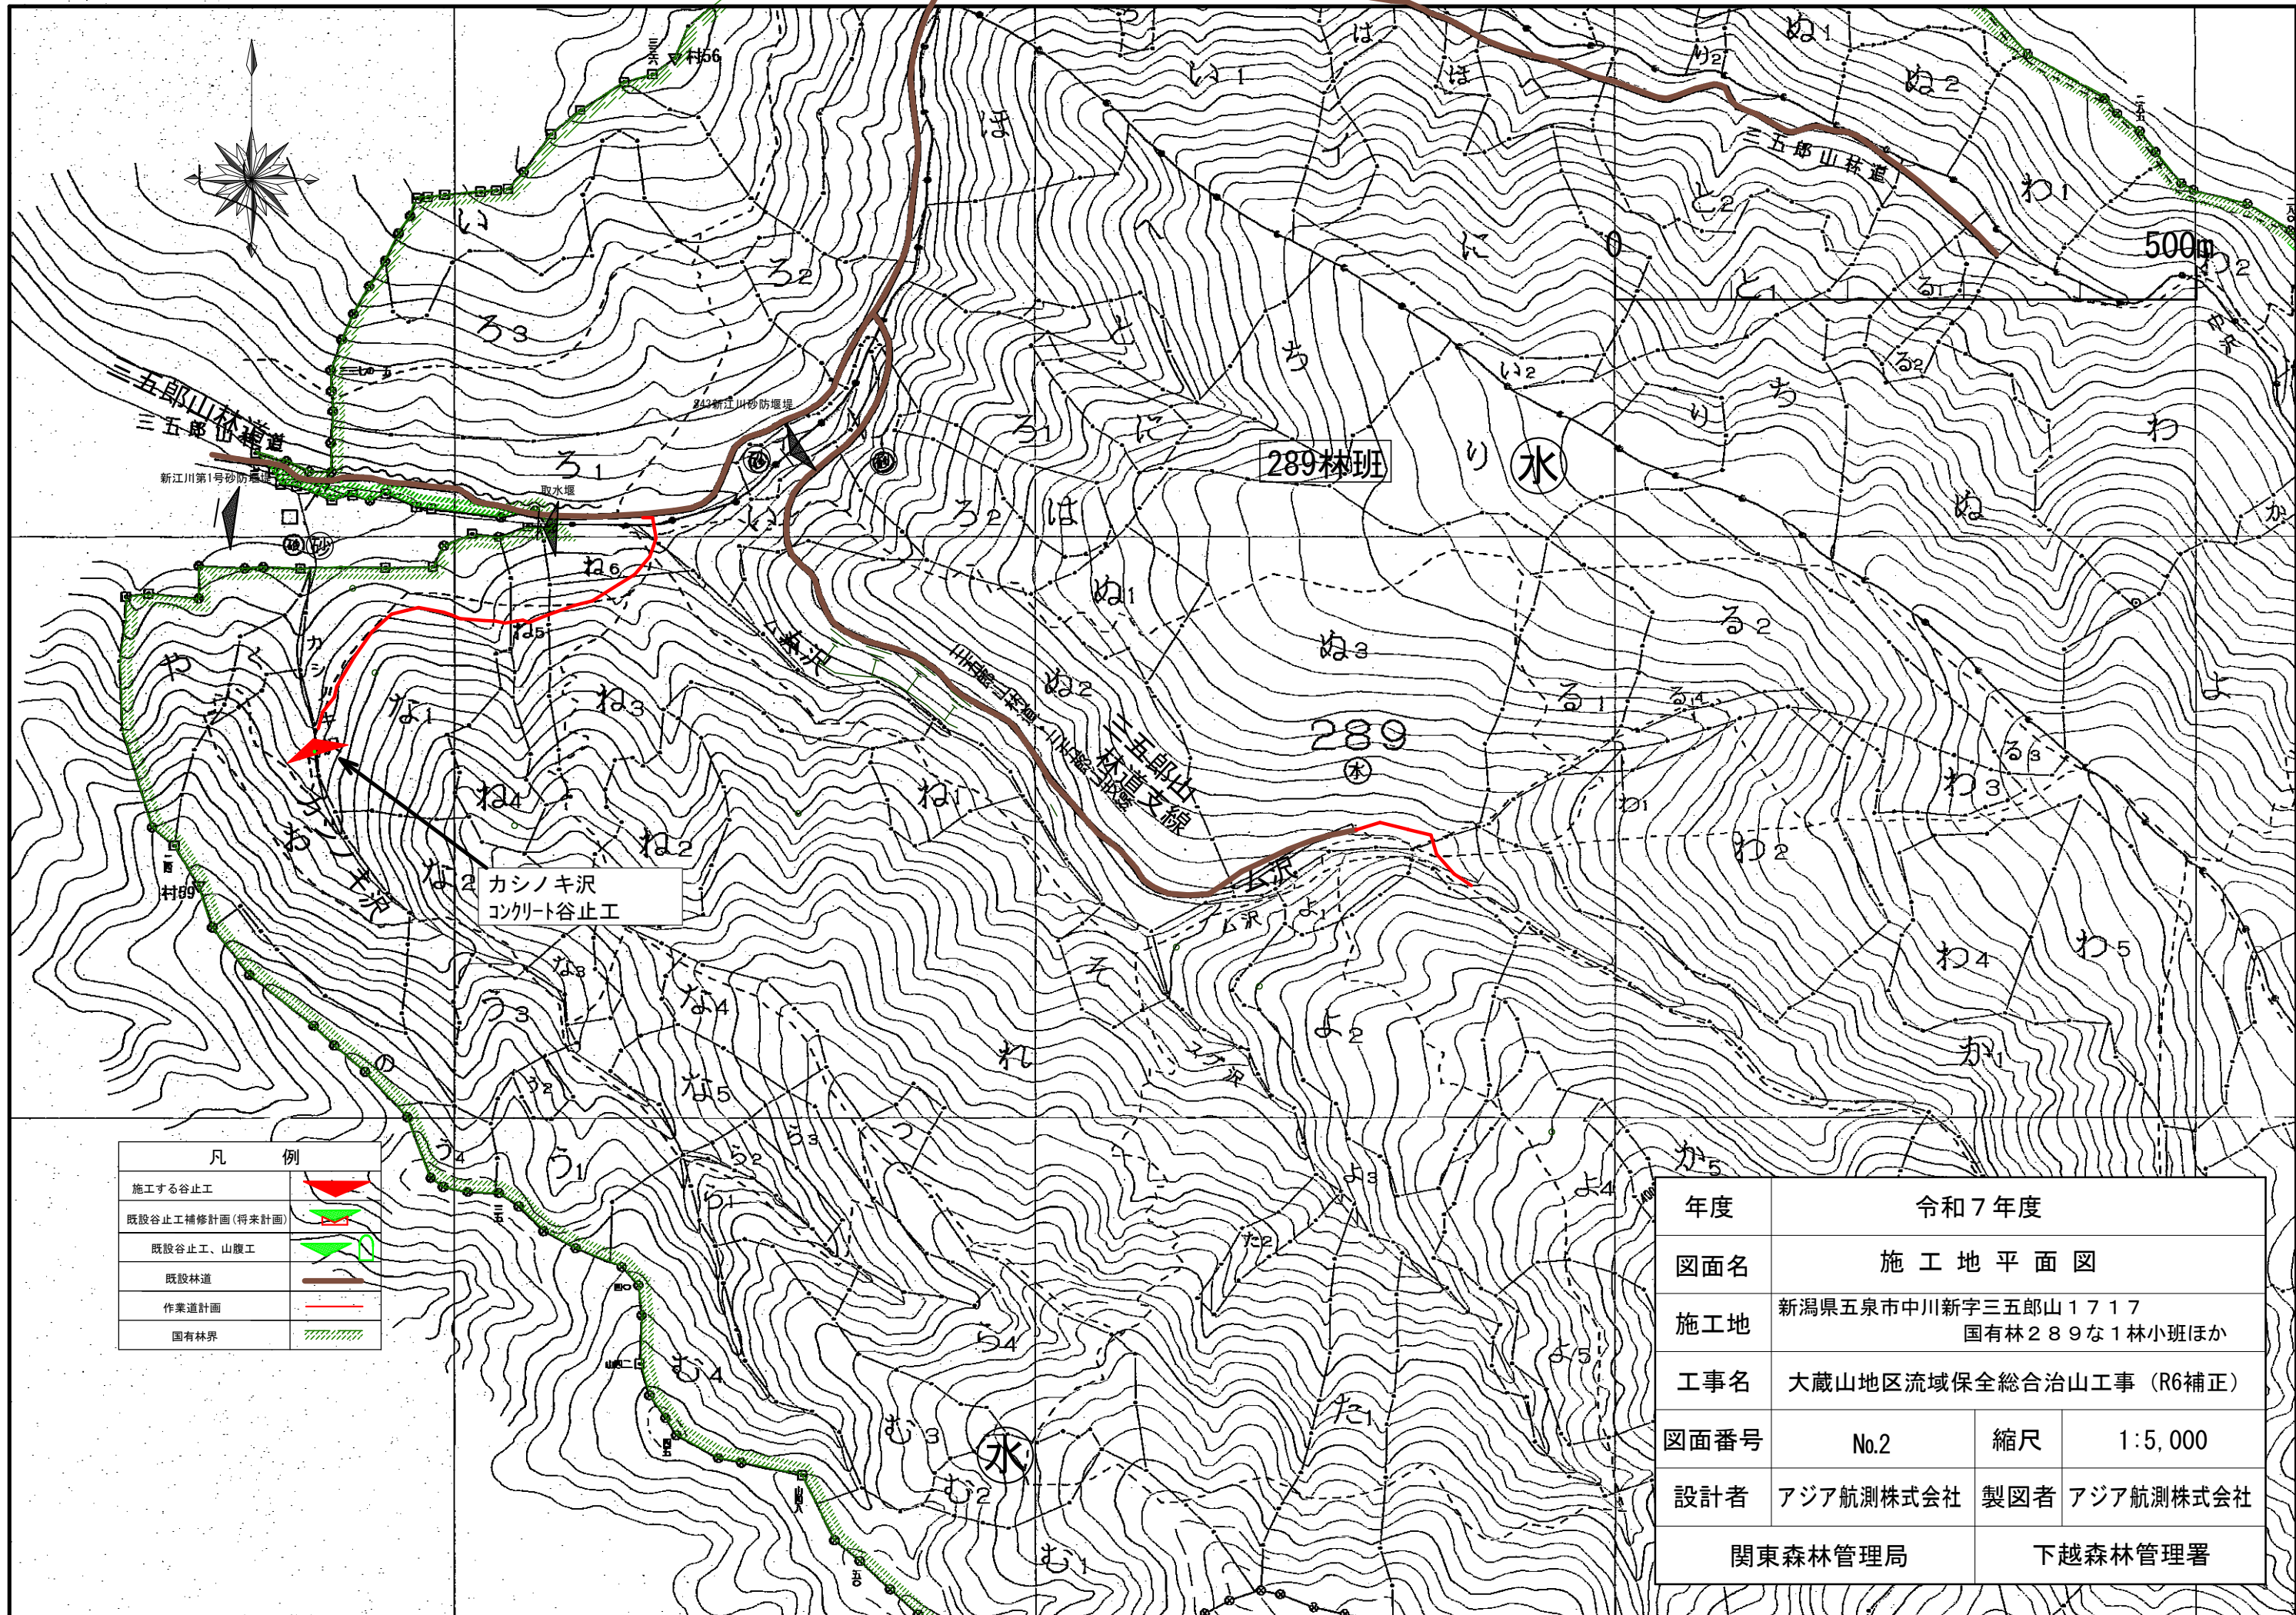


| 凡 例             |  |
|-----------------|--|
| 施工する谷止工         |  |
| 既設谷止工補修計画(将来計画) |  |
| 既設谷止工、山腹工       |  |
| 既設林道            |  |
| 作業道計画           |  |
| 国有林界            |  |

|         |                                     |         |           |
|---------|-------------------------------------|---------|-----------|
| 年度      | 令和7年度                               |         |           |
| 図面名     | 施 工 地 平 面 図                         |         |           |
| 施工地     | 新潟県五泉市中川新字三五郎山1717<br>国有林289な1林小班ほか |         |           |
| 工事名     | 大蔵山地区流域保全総合治山工事 (R6補正)              |         |           |
| 図面番号    | No.2                                | 縮尺      | 1:5,000   |
| 設計者     | アジア航測株式会社                           | 製図者     | アジア航測株式会社 |
| 関東森林管理局 |                                     | 下越森林管理署 |           |



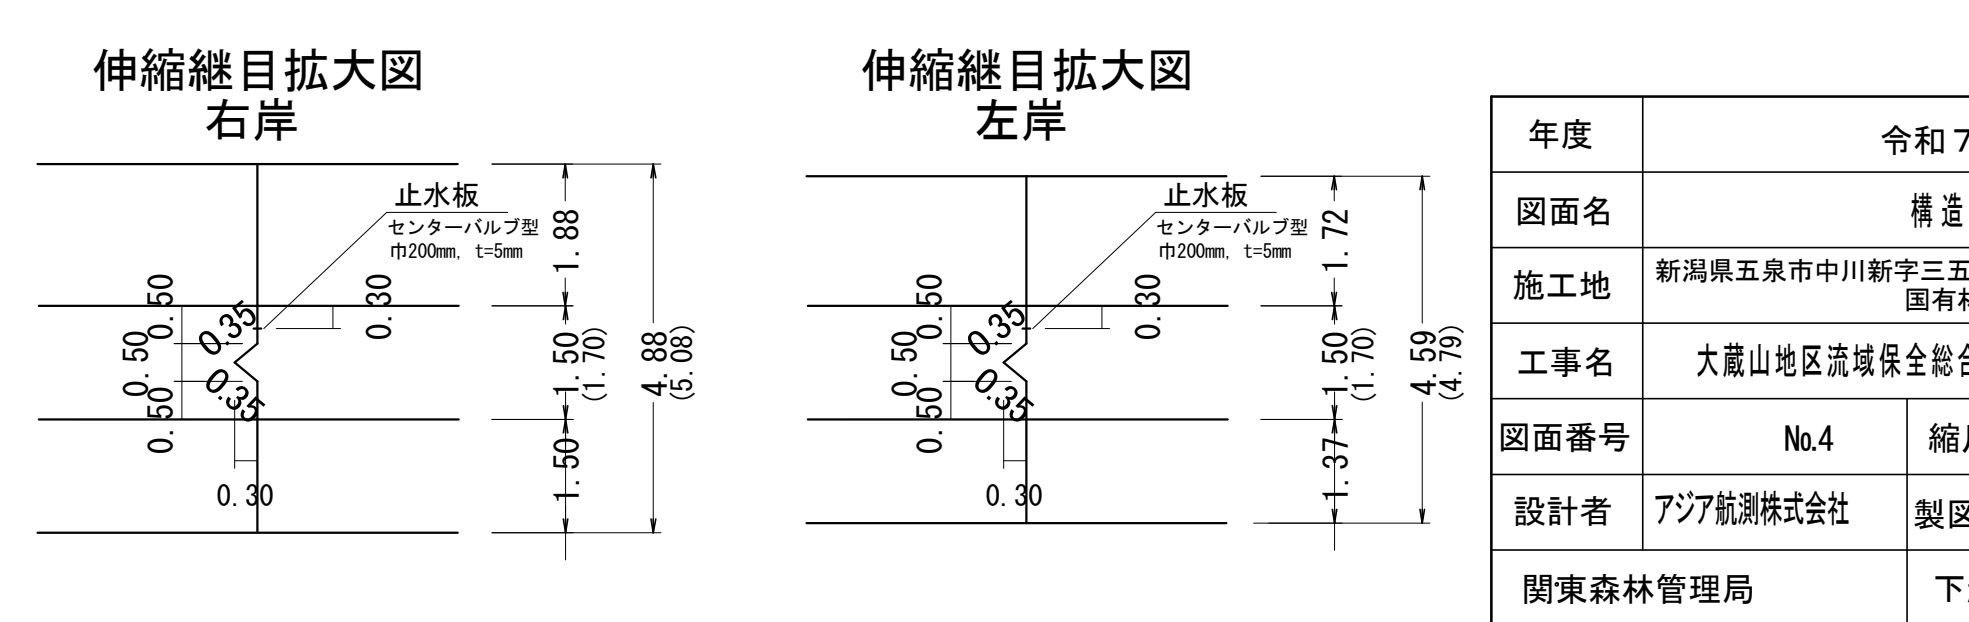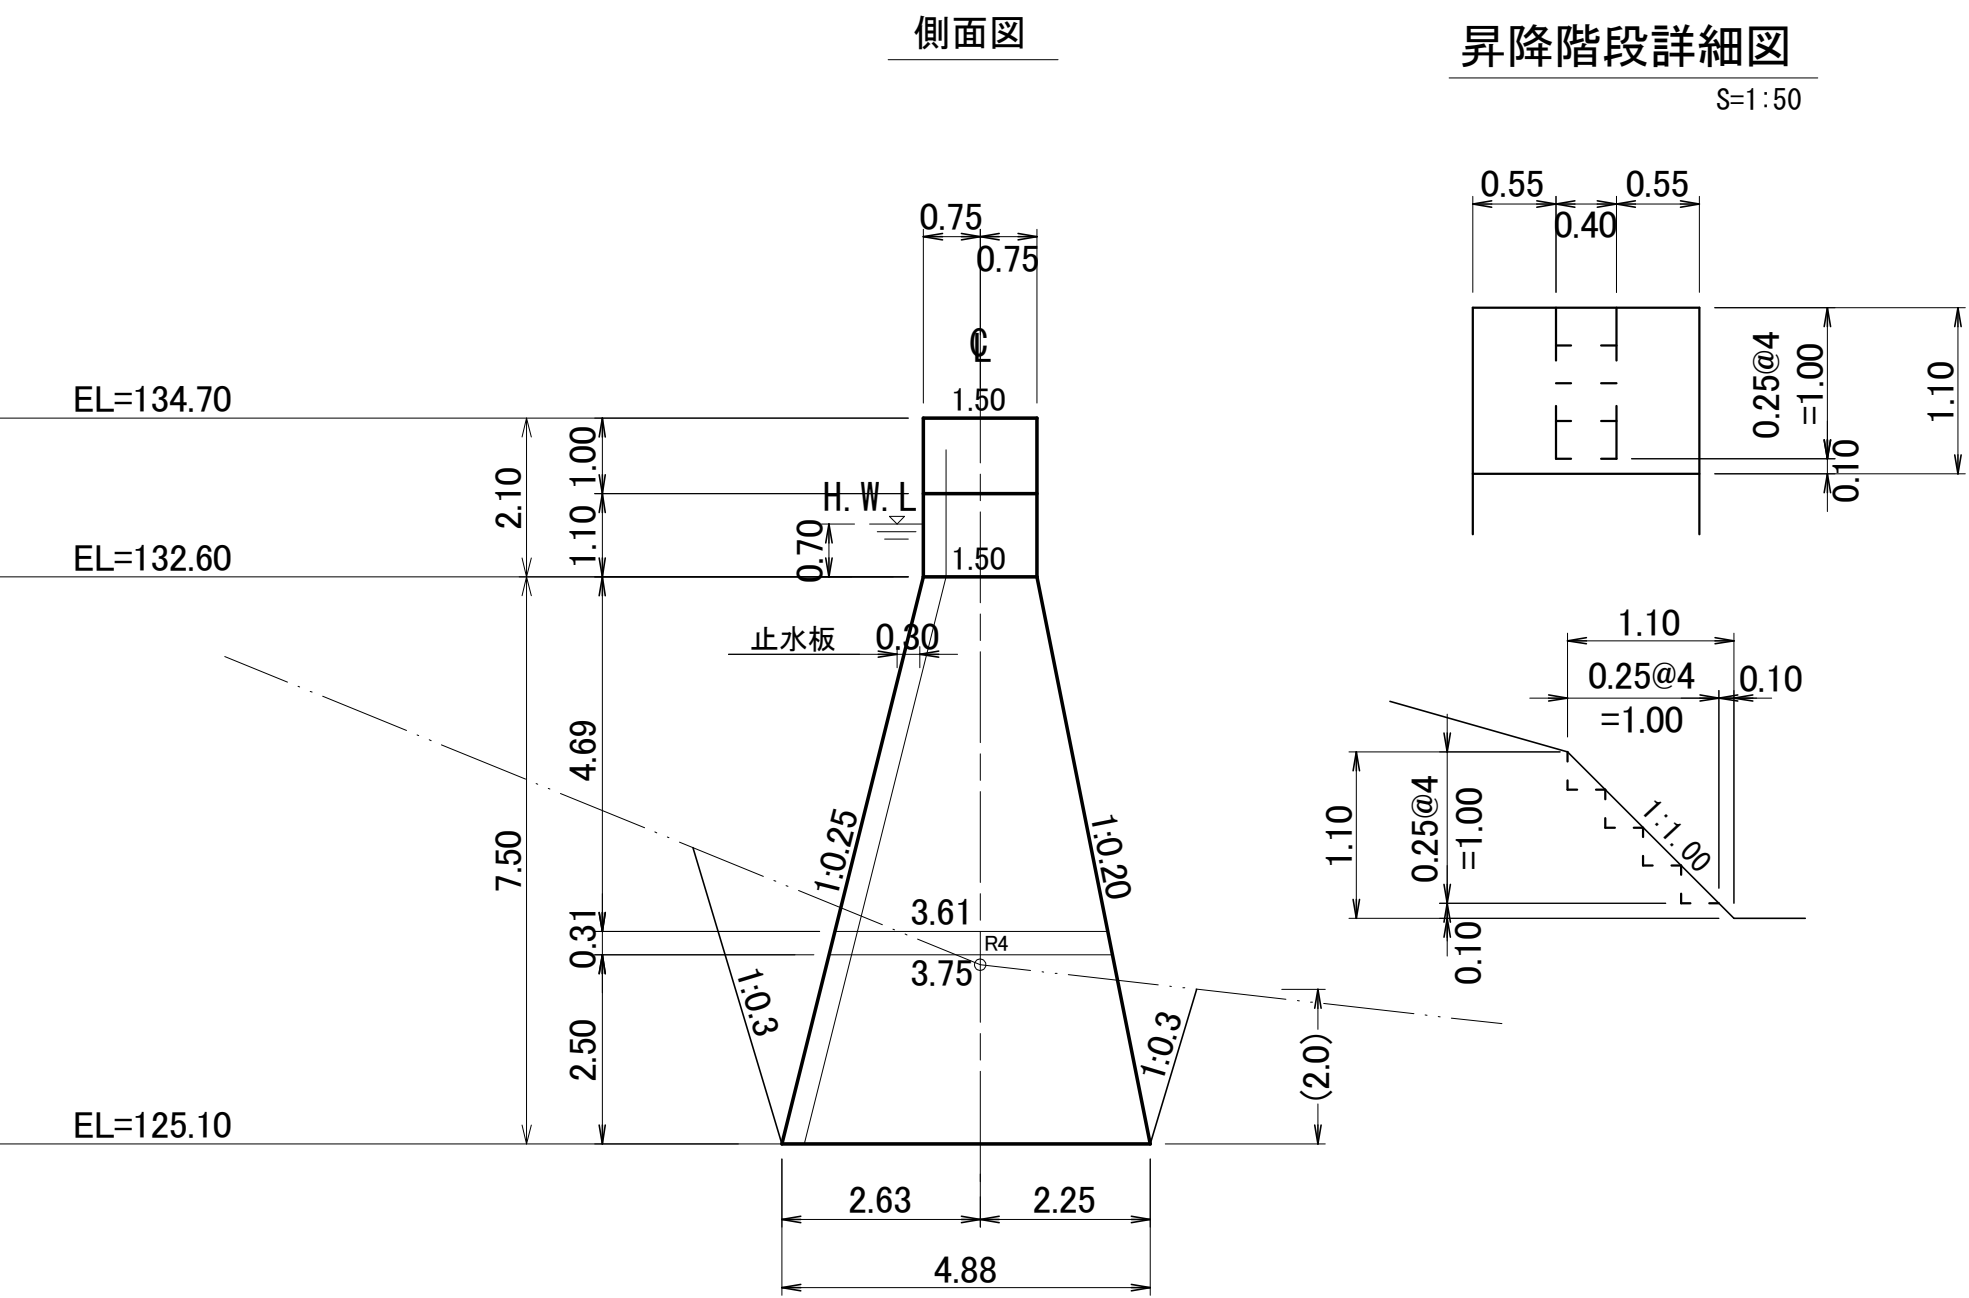

|         |                                     |         |           |
|---------|-------------------------------------|---------|-----------|
| 年度      | 令和7年度                               |         |           |
| 図面名     | 構造図                                 |         |           |
| 施工地     | 新潟県五泉市中川新字三五郎山1717<br>国有林289な1林小班ほか |         |           |
| 工事名     | 大蔵山地区流域保全総合治山工事(R6補正)               |         |           |
| 図面番号    | No.4                                | 縮尺      | 1:100     |
| 設計者     | アジア航測株式会社                           | 製図者     | アジア航測株式会社 |
| 関東森林管理局 |                                     | 下越森林管理署 |           |

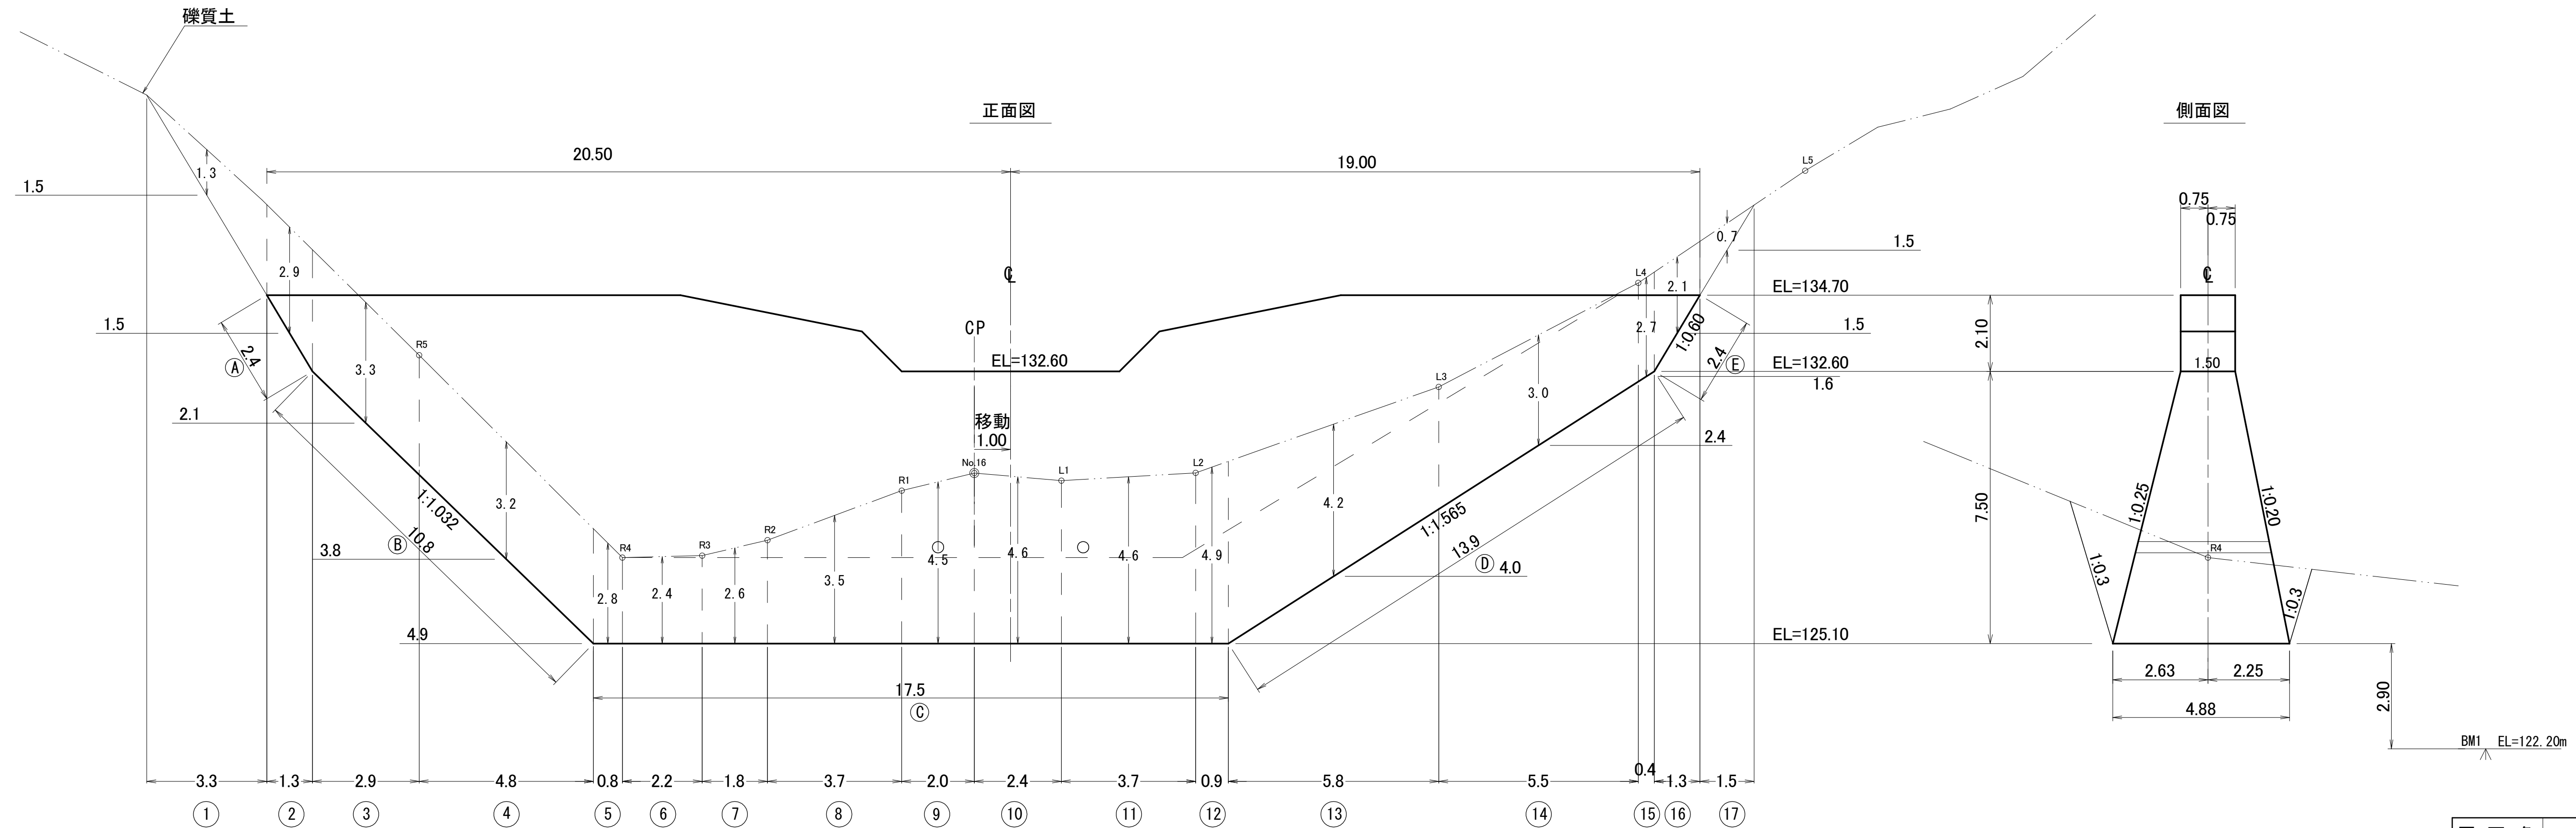

|      |        |    |         |
|------|--------|----|---------|
| 図面名  | 谷止工床掘図 |    |         |
| 図面番号 | No.5   | 縮尺 | 1 : 100 |

0

5

10

