1. 運搬工

資材及び重機の運搬は、三五郎山林道より作業道405mを開設して行うこととする。

2. コンクリート工

コンクリートの打設は、作業道よりブーム打設とする

平面図

S=1:1,000

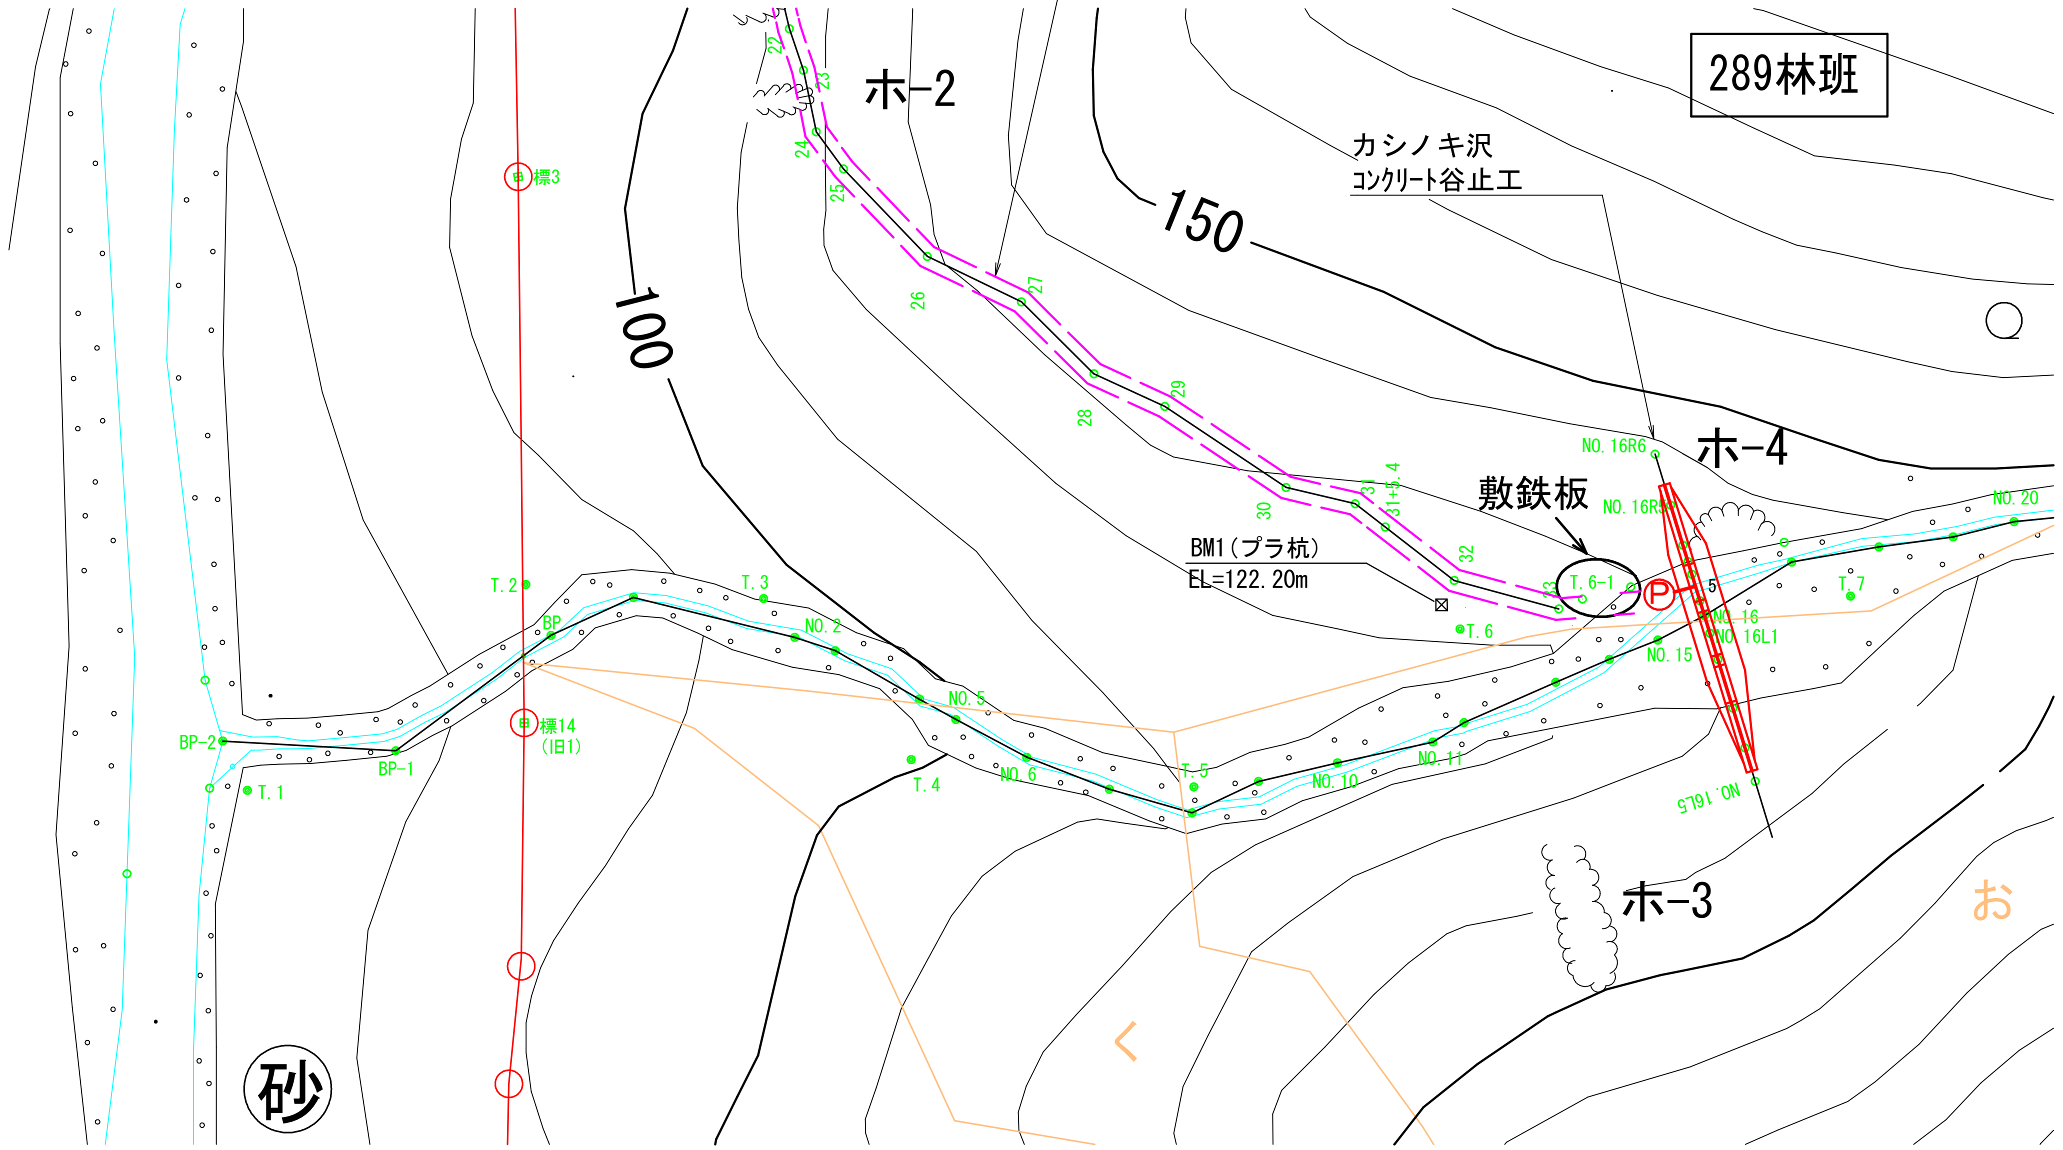
作業道L=405m
289林班
ホ−2
150
100
カシノキ沢
ｺﾝｸﾘｰﾄ谷止工
ホ−4
敷鉄板
BM1（プラ杭）
EL=122.20m
標3
標14
（旧1）
T.1
T.2
T.3
T.4
T.5
T.6
T.6-1
T.7
BP
BP-1
BP-2
NO.2
NO.5
NO.6
NO.10
NO.11
NO.15
NO.16
NO.16L1
NO.16L5
NO.16R5
NO.16R6
NO.20
22
23
24
25
26
27
28
29
30
31
31+5.4
32
33
P
ホ−3
お
く
砂

廻排水標準図

S=1:100

コンクリート谷止工

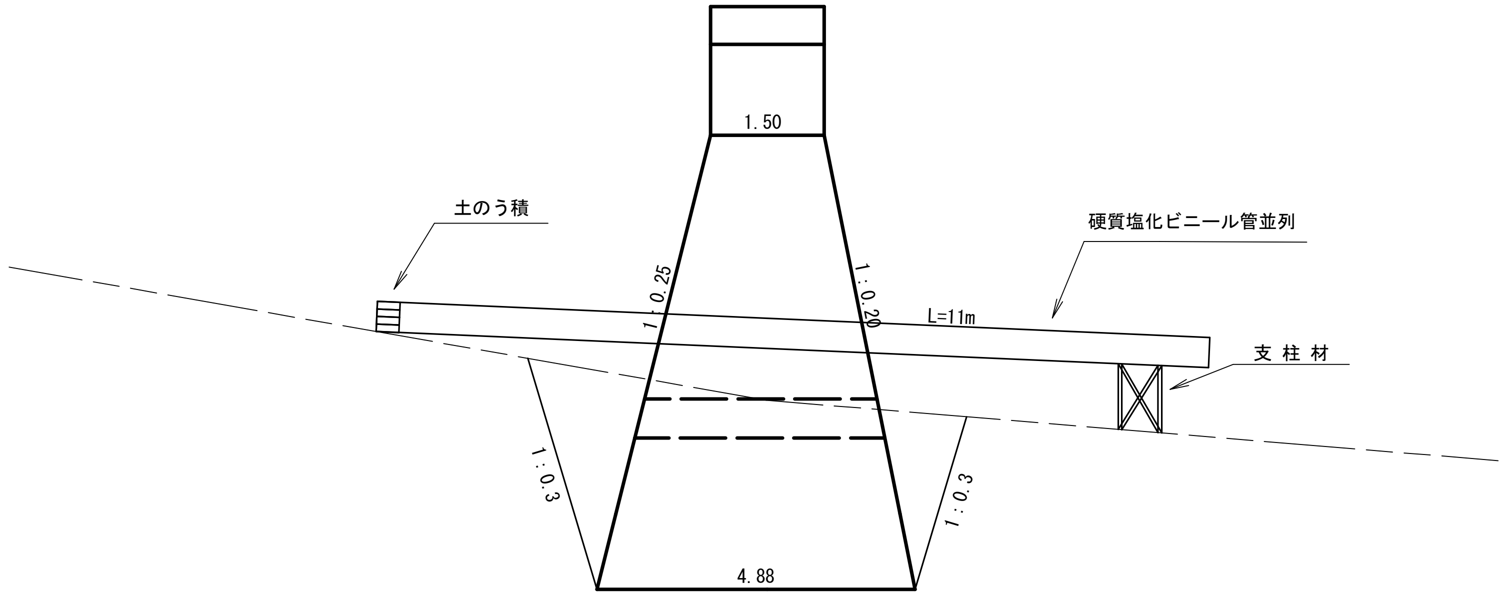
1.50
土のう積
硬質塩化ビニール管並列
1：0.25
1：0.20
L=11m
支柱材
1：0.3
1：0.3
4.88

図面名	仮施設計画図		
図面番号		縮　尺	図示

カシノキ沢 作業道平面図

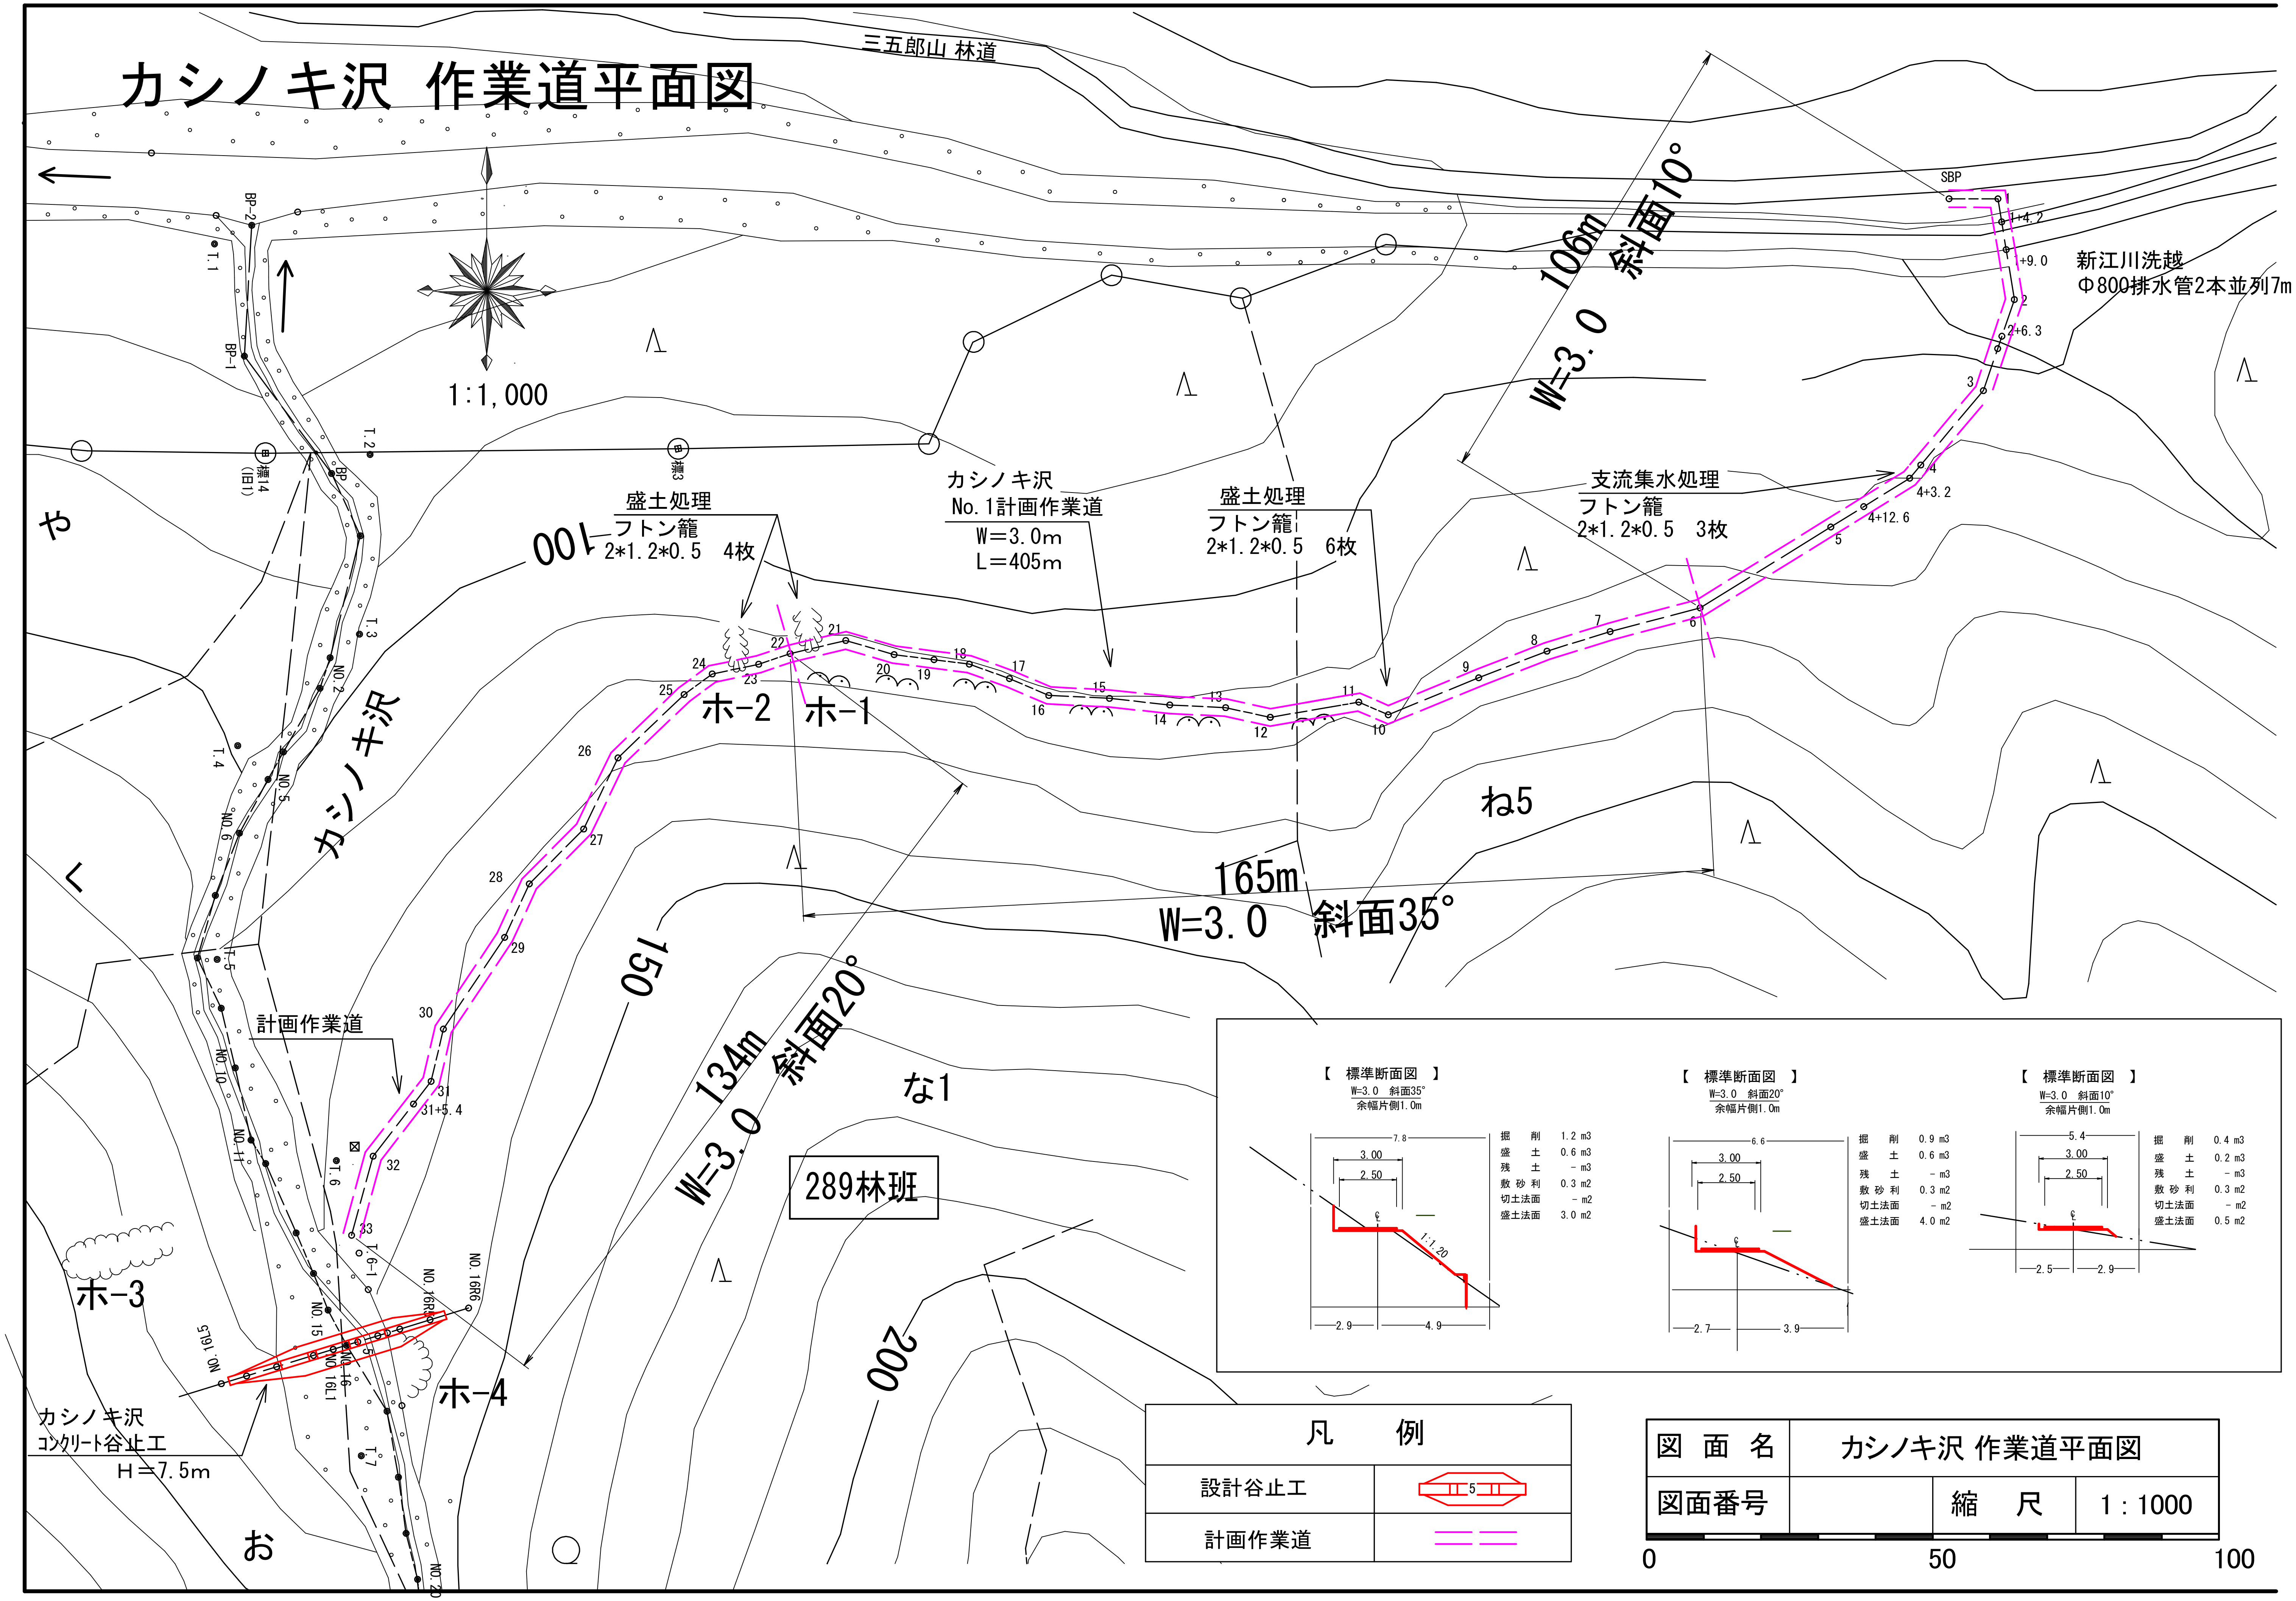

三五郎山 林道
1:1,000
BP-2
BP-1
T.1
T.2
T.3
T.4
T.5
T.6
T.6-1
T.7
BP
標14 (旧1)
標3
カシノキ沢
NO.2
NO.5
NO.6
NO.10
NO.11
NO.15
NO.16
NO.16L1
NO.16R6
NO.16L5
NO.20
や
く
お
ホ-1
ホ-2
ホ-3
ホ-4
ね5
な1
289林班
100
150
200
カシノキ沢
No.1計画作業道
W=3.0m
L=405m
盛土処理
フトン籠
2*1.2*0.5 4枚
盛土処理
フトン籠
2*1.2*0.5 6枚
支流集水処理
フトン籠
2*1.2*0.5 3枚
新江川洗越
Φ800排水管2本並列7m
SBP
+4.2
+9.0
2
2+6.3
3
4
4+3.2
4+12.6
5
6
7
8
9
10
11
12
13
14
15
16
17
18
19
20
21
22
23
24
25
26
27
28
29
30
31
31+5.4
32
33
106m
W=3.0 斜面10°
165m
W=3.0 斜面35°
134m
W=3.0 斜面20°
計画作業道
カシノキ沢
コンクリート谷止工
H=7.5m
【 標準断面図 】
W=3.0 斜面35°
余幅片側1.0m
7.8
3.00
2.50
1:1.20
2.9
4.9
【 標準断面図 】
W=3.0 斜面20°
余幅片側1.0m
6.6
3.00
2.50
2.7
3.9
【 標準断面図 】
W=3.0 斜面10°
余幅片側1.0m
5.4
3.00
2.50
2.5
2.9
0
50
100

【 標準断面図 】 W=3.0 斜面35° 余幅片側1.0m

掘 削	1.2 m3
盛 土	0.6 m3
残 土	- m3
敷 砂 利	0.3 m2
切土法面	- m2
盛土法面	3.0 m2

【 標準断面図 】 W=3.0 斜面20° 余幅片側1.0m

掘 削	0.9 m3
盛 土	0.6 m3
残 土	- m3
敷 砂 利	0.3 m2
切土法面	- m2
盛土法面	4.0 m2

【 標準断面図 】 W=3.0 斜面10° 余幅片側1.0m

掘 削	0.4 m3
盛 土	0.2 m3
残 土	- m3
敷 砂 利	0.3 m2
切土法面	- m2
盛土法面	0.5 m2

凡 例	
設計谷止工	⊏⊐5⊏⊐
計画作業道	‒ ‒

図 面 名	カシノキ沢 作業道平面図		
図面番号		縮 尺	1：1000