


図面目録

令和 7 年度


施工地	新潟県五泉市中川新字三五郎山1717国有林289な1林小班ほか								
工事名	大蔵山地区流域保全総合治山工事(R7補正)								
工種	谷止工	数量	No.1 89㎡ No.2 503㎡	溪間 安定面積	270㎡	貯砂量	600㎡	現溪床 勾配	39%
集水面積	27.2ha	崩壊の 方位	—	山腹平均 傾斜	—	海拔高	113m	計画 勾配	20%
		有林地	100%	無林地	0%	年降雨量	2,089mm	最大 日雨量	144mm
地質	安山岩質岩石・火山碎屑性堆積物互層								
関 東 森 林 管 理 局 下 越 森 林 管 理 署									

[illegible]

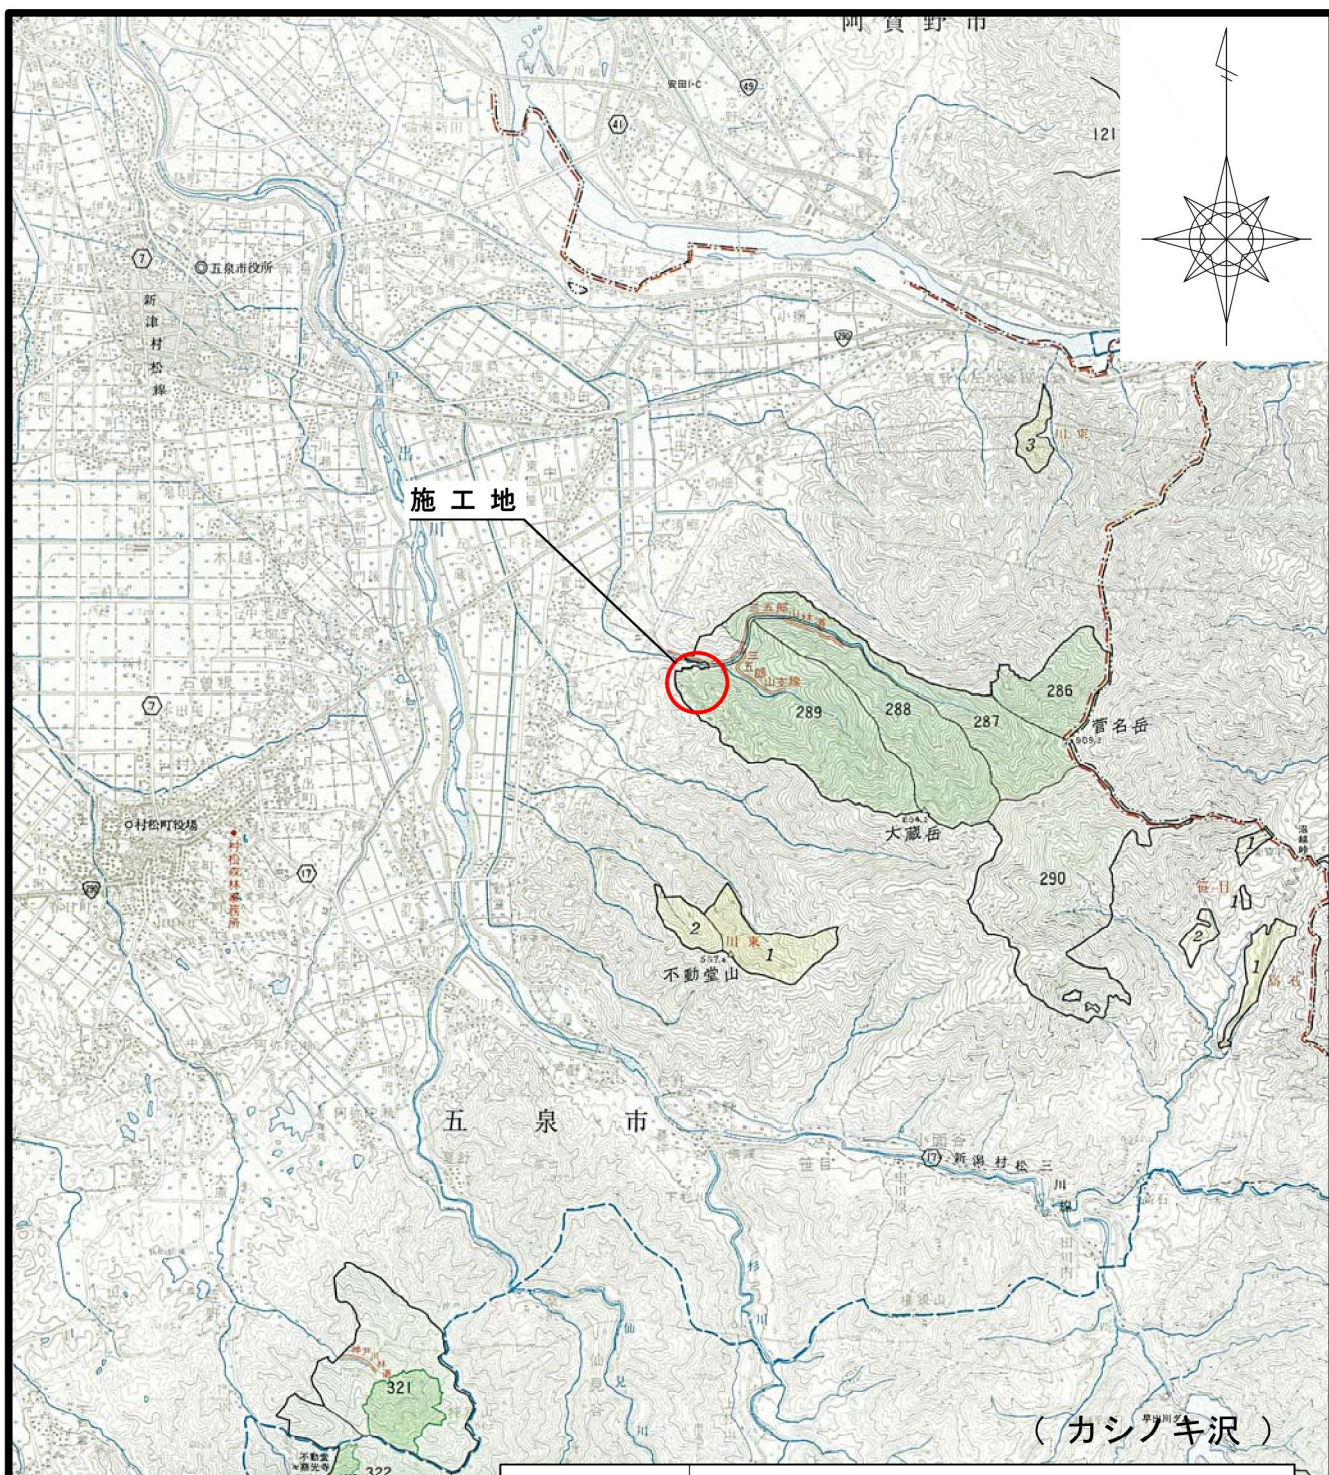


凡 例	
	施 工 地
	流 域 界
	国 有 林
	保 安 林
	保 全 対 象 地
	砂 防 指 定 地
	地すべり防止区域

年 度	令 和 7 年 度		
図 面 名	位 置 図		
施 工 地	新潟県五泉市中川新字三五郎山1717国有林 289な1林小班ほか		
工 事 名	大蔵山地区流域保全総合治山工事(R7補正)		
図面番号	No.1	縮 尺	1 : 50,000
設 計 者	(株)森林環境 コンサルタント	製図者	(株)森林環境 コンサルタント
関東森林管理局		下越森林管理署	No.

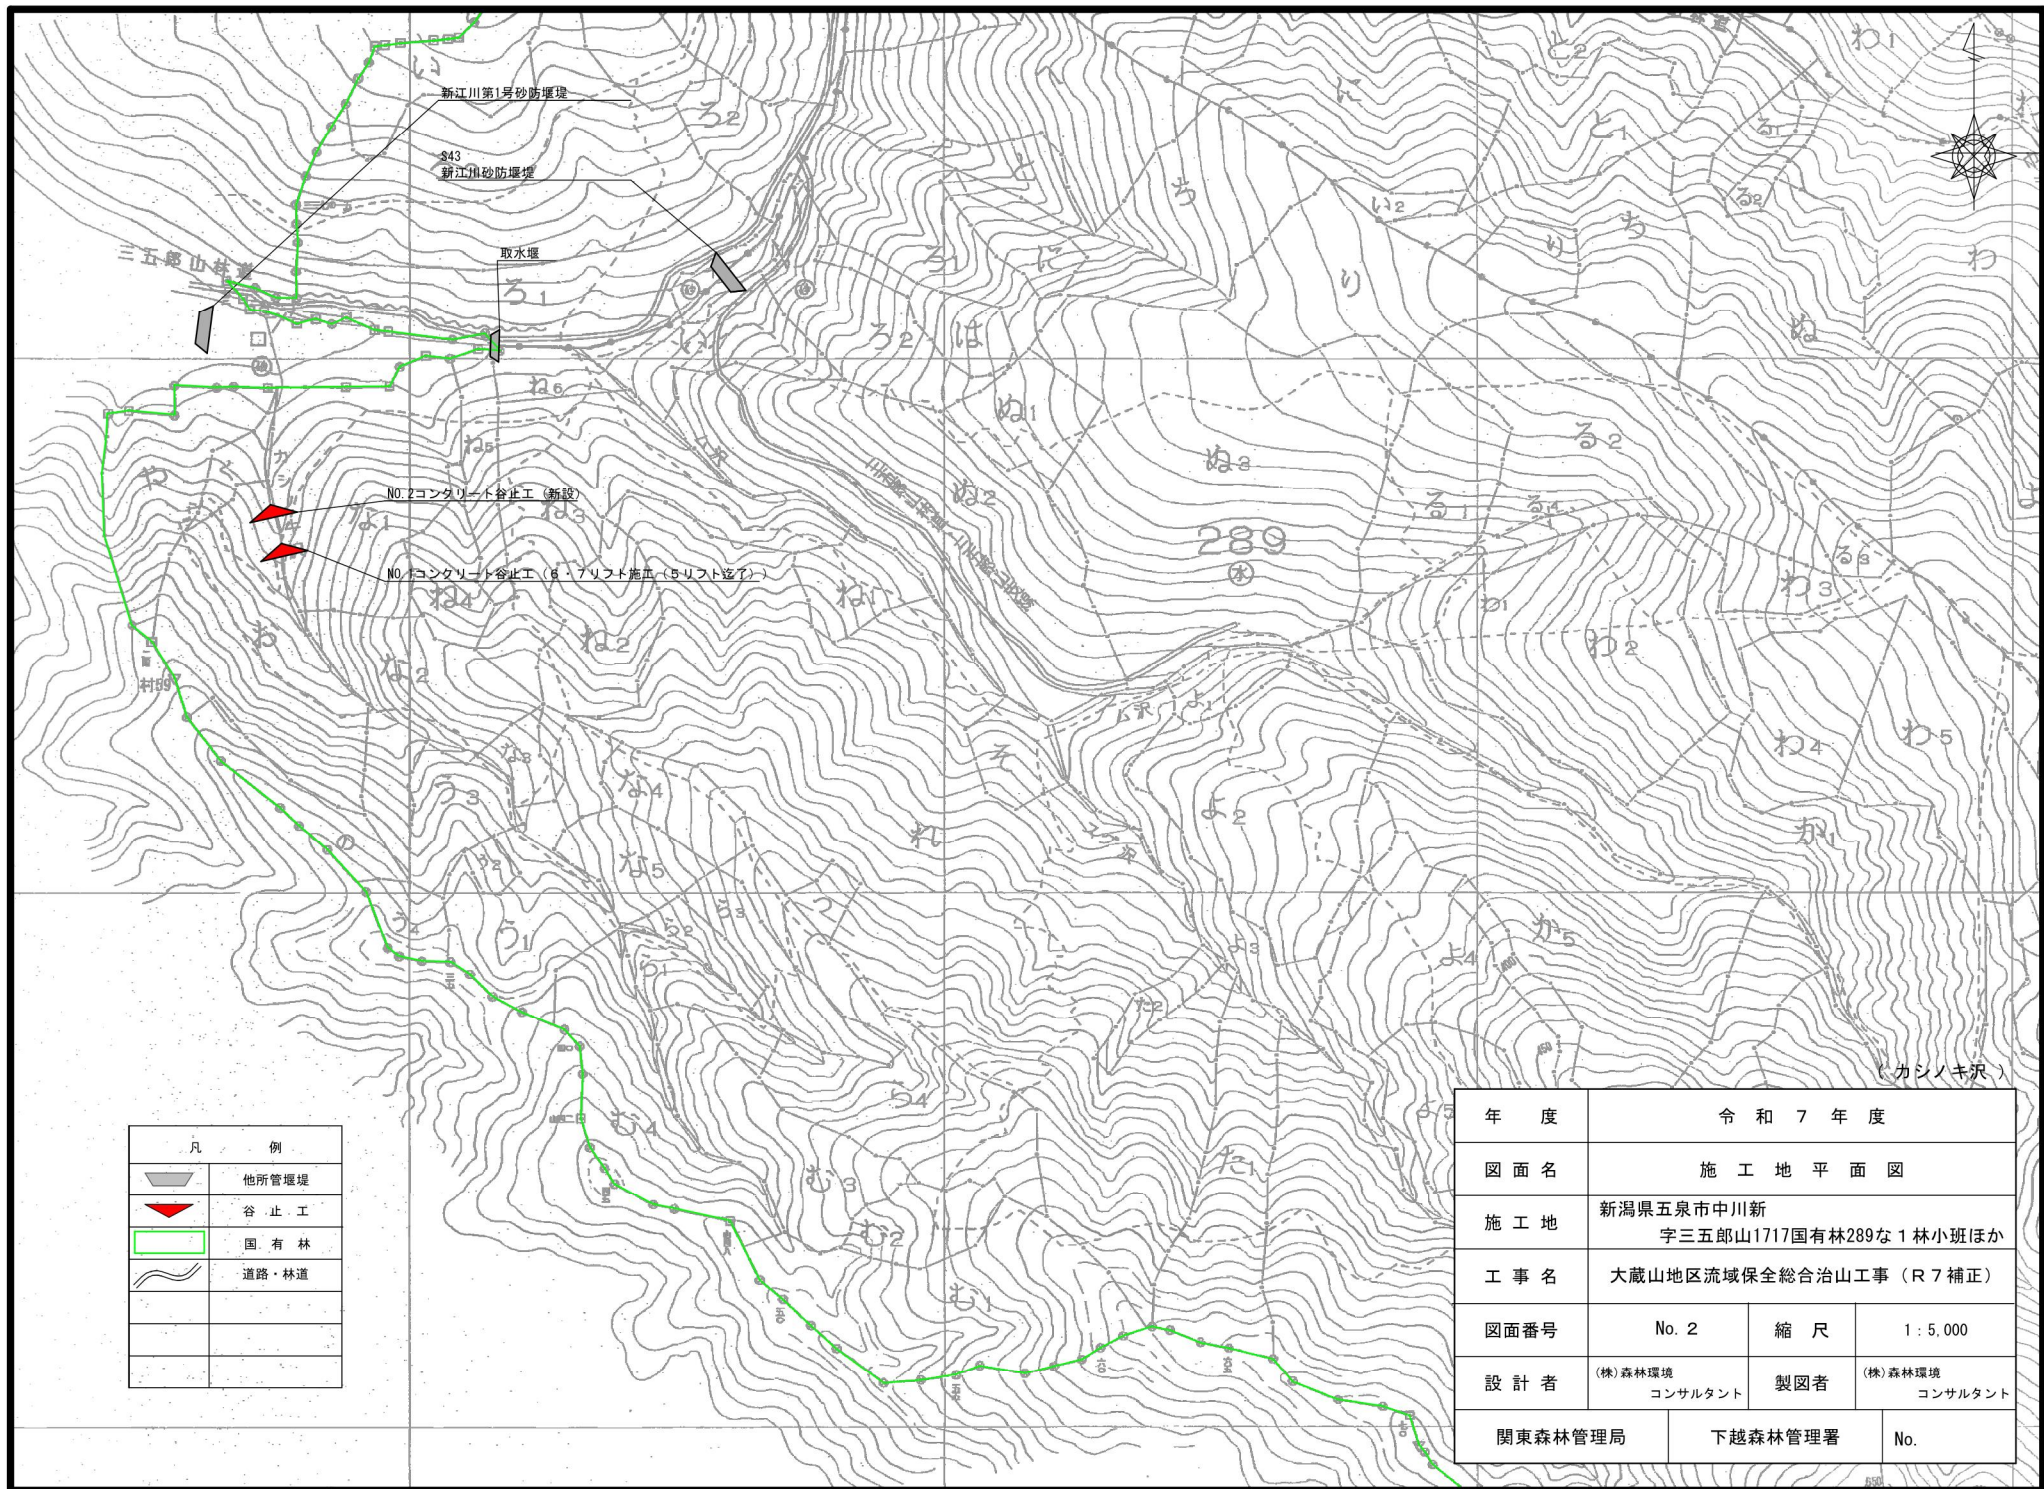


(カシノキ沢)

年 度	令和 7 年 度		
図 面 名	溪 床 縦 断 面 図		
施 工 地	新潟県五泉市中川新 字三五郎山1717国有林289な1林小班ほか		
工 事 名	大蔵山地区流域保全総合治山工事（R7補正）		
図 面 番 号	No. 3	縮 尺	H=1:1000 V=1: 500
設 計 者	（株）森林環境 コンサルタント	製 図 者	（株）森林環境 コンサルタント
関東森林管理局		下越森林管理署	NO.

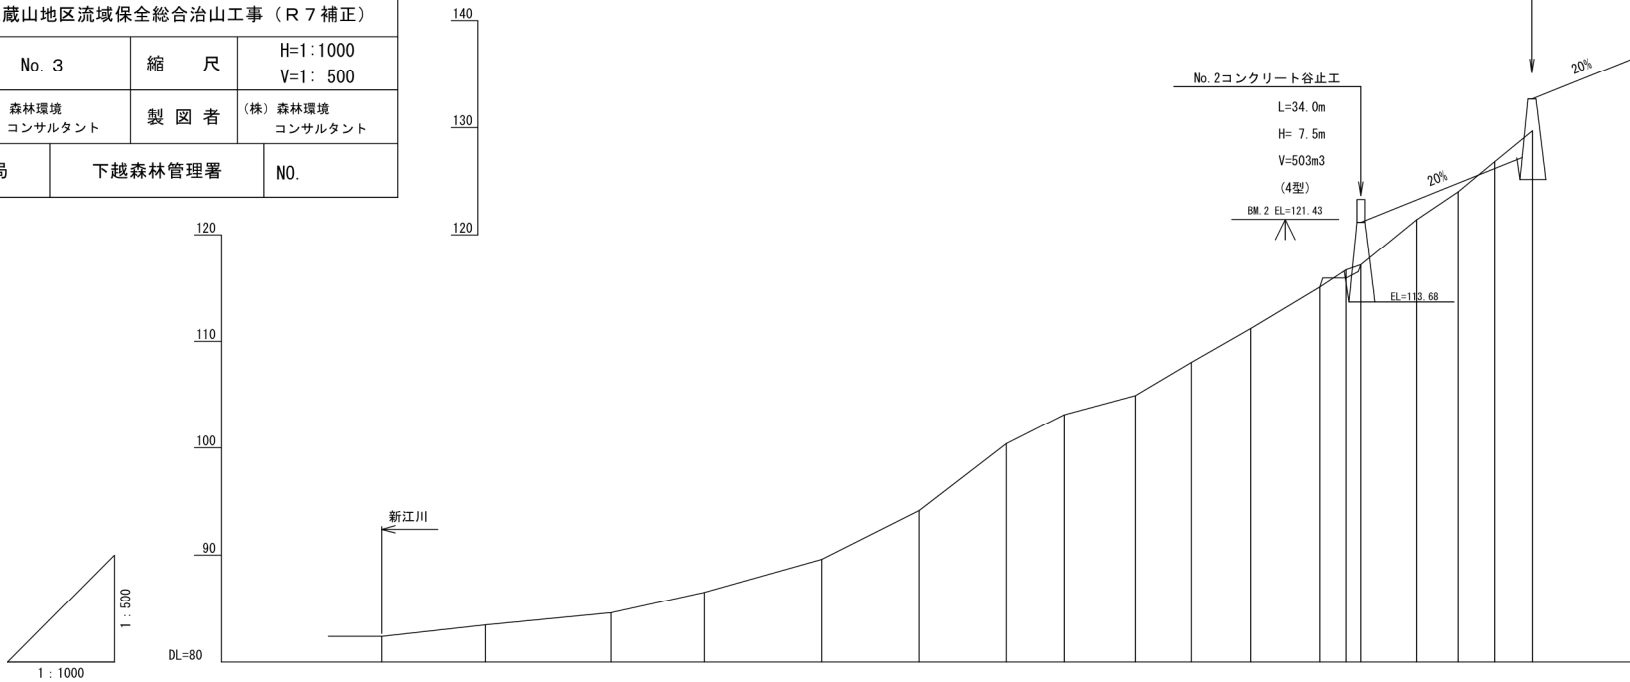


测点番号	水平距離	追加水平距離	垂直距離	地盤高	溪床勾配	工作物高	床掘深
No	m	m	m	m	%	m	m
28P	0.0	0.0	0.00	82.40			
2N0.1	19.4	19.4	1.06	83.46			
2N0.2	23.5	42.9	1.12	84.58			
2N0.3	17.4	60.3	1.96	86.54			
2N0.4	22.0	82.3	3.06	89.60			
2N0.5	18.2	100.5	4.56	94.16			
2N0.6	16.3	116.8	6.22	100.38			
2N0.7	10.8	127.6	2.72	103.10			
2N0.8	13.3	140.9	1.82	104.92			
2N0.9	10.5	151.4	2.82	107.74			
2N0.10	11.1	162.5	3.45	111.19			
2N0.11	12.9	175.4	3.91	115.10			
2N0.12	4.9	180.3	1.61	115.71			
2N0.12-1	2.8	183.1	0.47	117.18			
2N0.13	10.4	193.5	4.23	121.41			
2N0.14	7.8	201.3	2.60	124.01			
2N0.15	6.8	208.1	2.81	126.82			
2N0.16	7.1	215.2	2.87	128.69			

年 度			令 和 7 年 度	
図 面 名	No.2コンクリート止水工構造図 (2-1)			
施 工 地	新潟県五泉市川中新 字五王山1717番地林有21林小瀬沼か			
工 事 名	大蔵山地区流域保全総合治水工事 (R7補正)			
図面番号	No.5	縮 尺	1 : 100	
設 計 者	(株)森林環境 コンサルティング	製 図 者	(株)森林環境 コンサルティング	
関東森林管理局		下越森林管理署		NO.

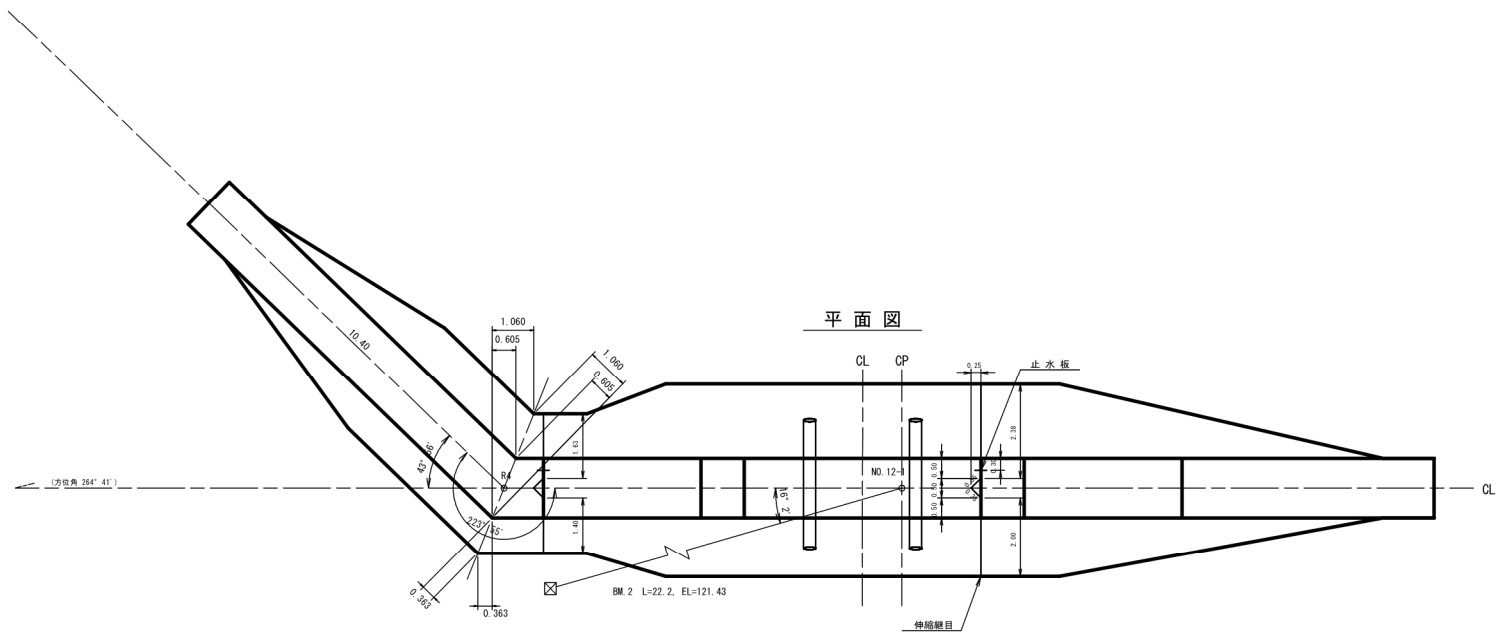


(カシノキ沢)

年 度	令 和 7 年 度		
図 面 名	No. 2コンクリート谷止工構造図 (2-2)		
施 工 地	新潟県五泉市中川新 字三五郎山1717国有林289な 1 林小班ほか		
工 事 名	大蔵山地区流域保全総合治山工事 (R 7補正)		
図 面 番 号	NO. 6	縮 尺	1 : 100
設 計 者	(株) 森林環境 コンサルタント	製 図 者	(株) 森林環境 コンサルタント
関東森林管理局		下越森林管理署	NO.

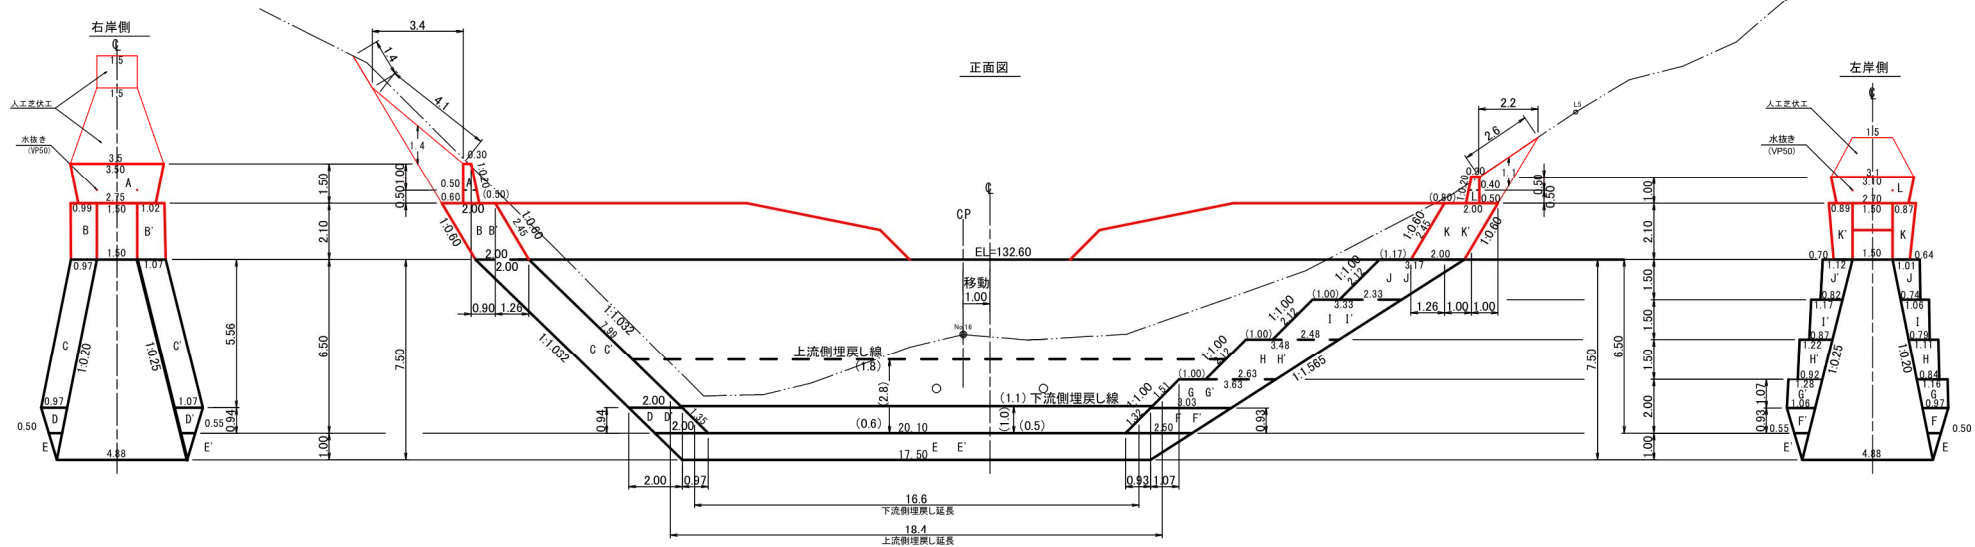


図面名	No.1コンクリート谷止工間詰図		
図面番号	NO. 7	縮尺	1:100

0 5 10

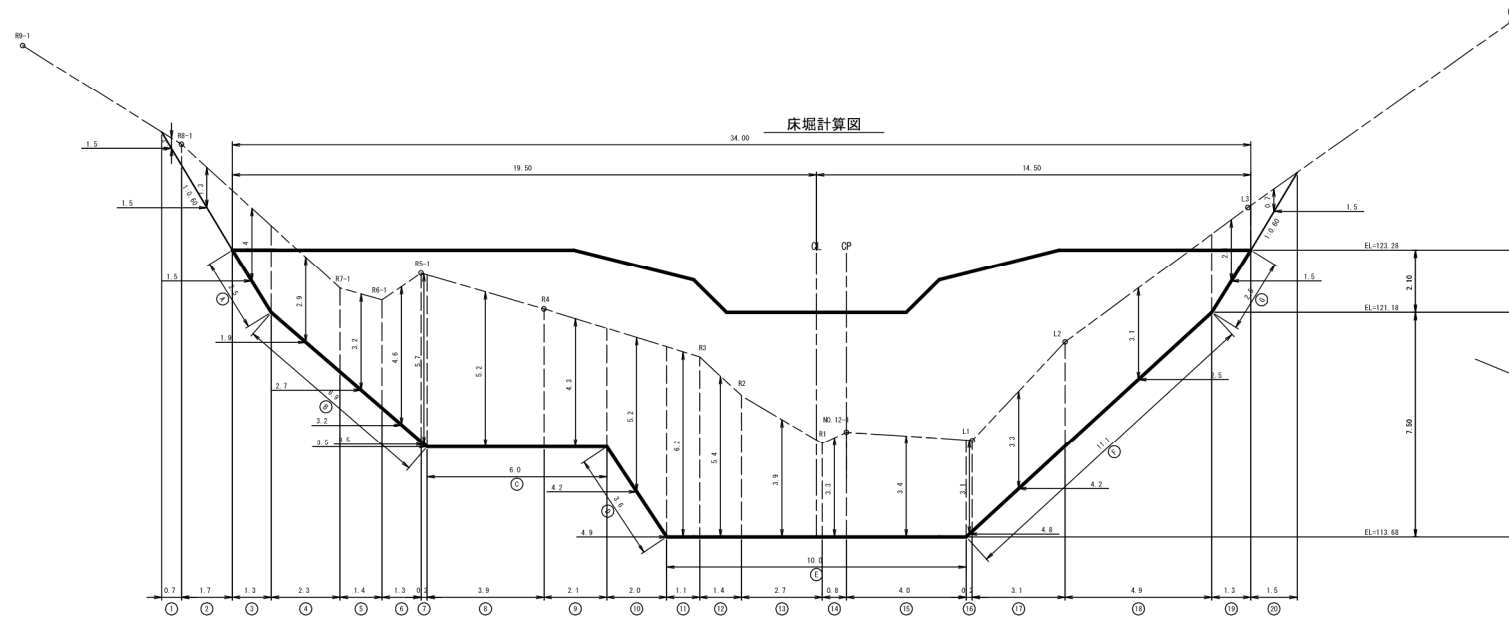

床堀計算図

側面図
(4型)

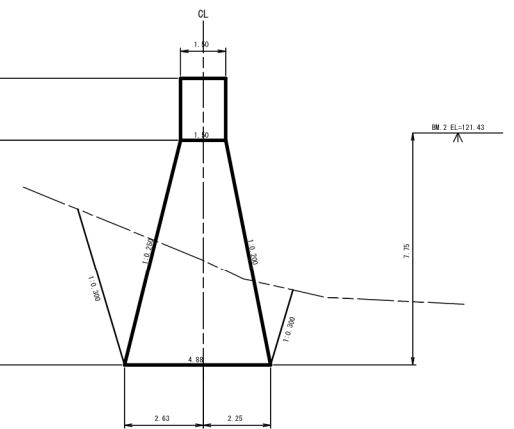

図面名	No. 2コンクリート谷止工床掘図		
図面番号	NO. 9	縮尺	1:100

(カシノキ沢)