



測量・設計箇所(桂川)

全体計画調査箇所

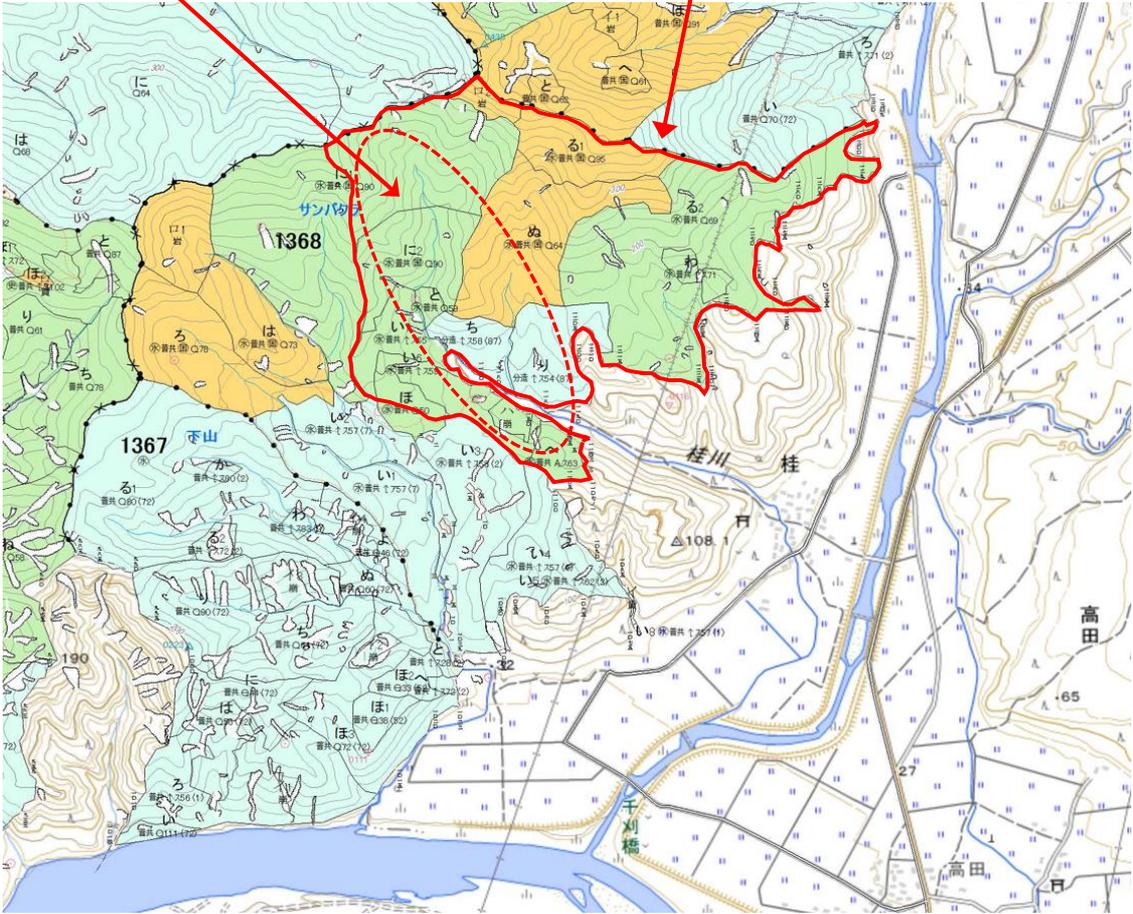

図面名	位置 図		
図面番号	1	縮尺	1/20,000

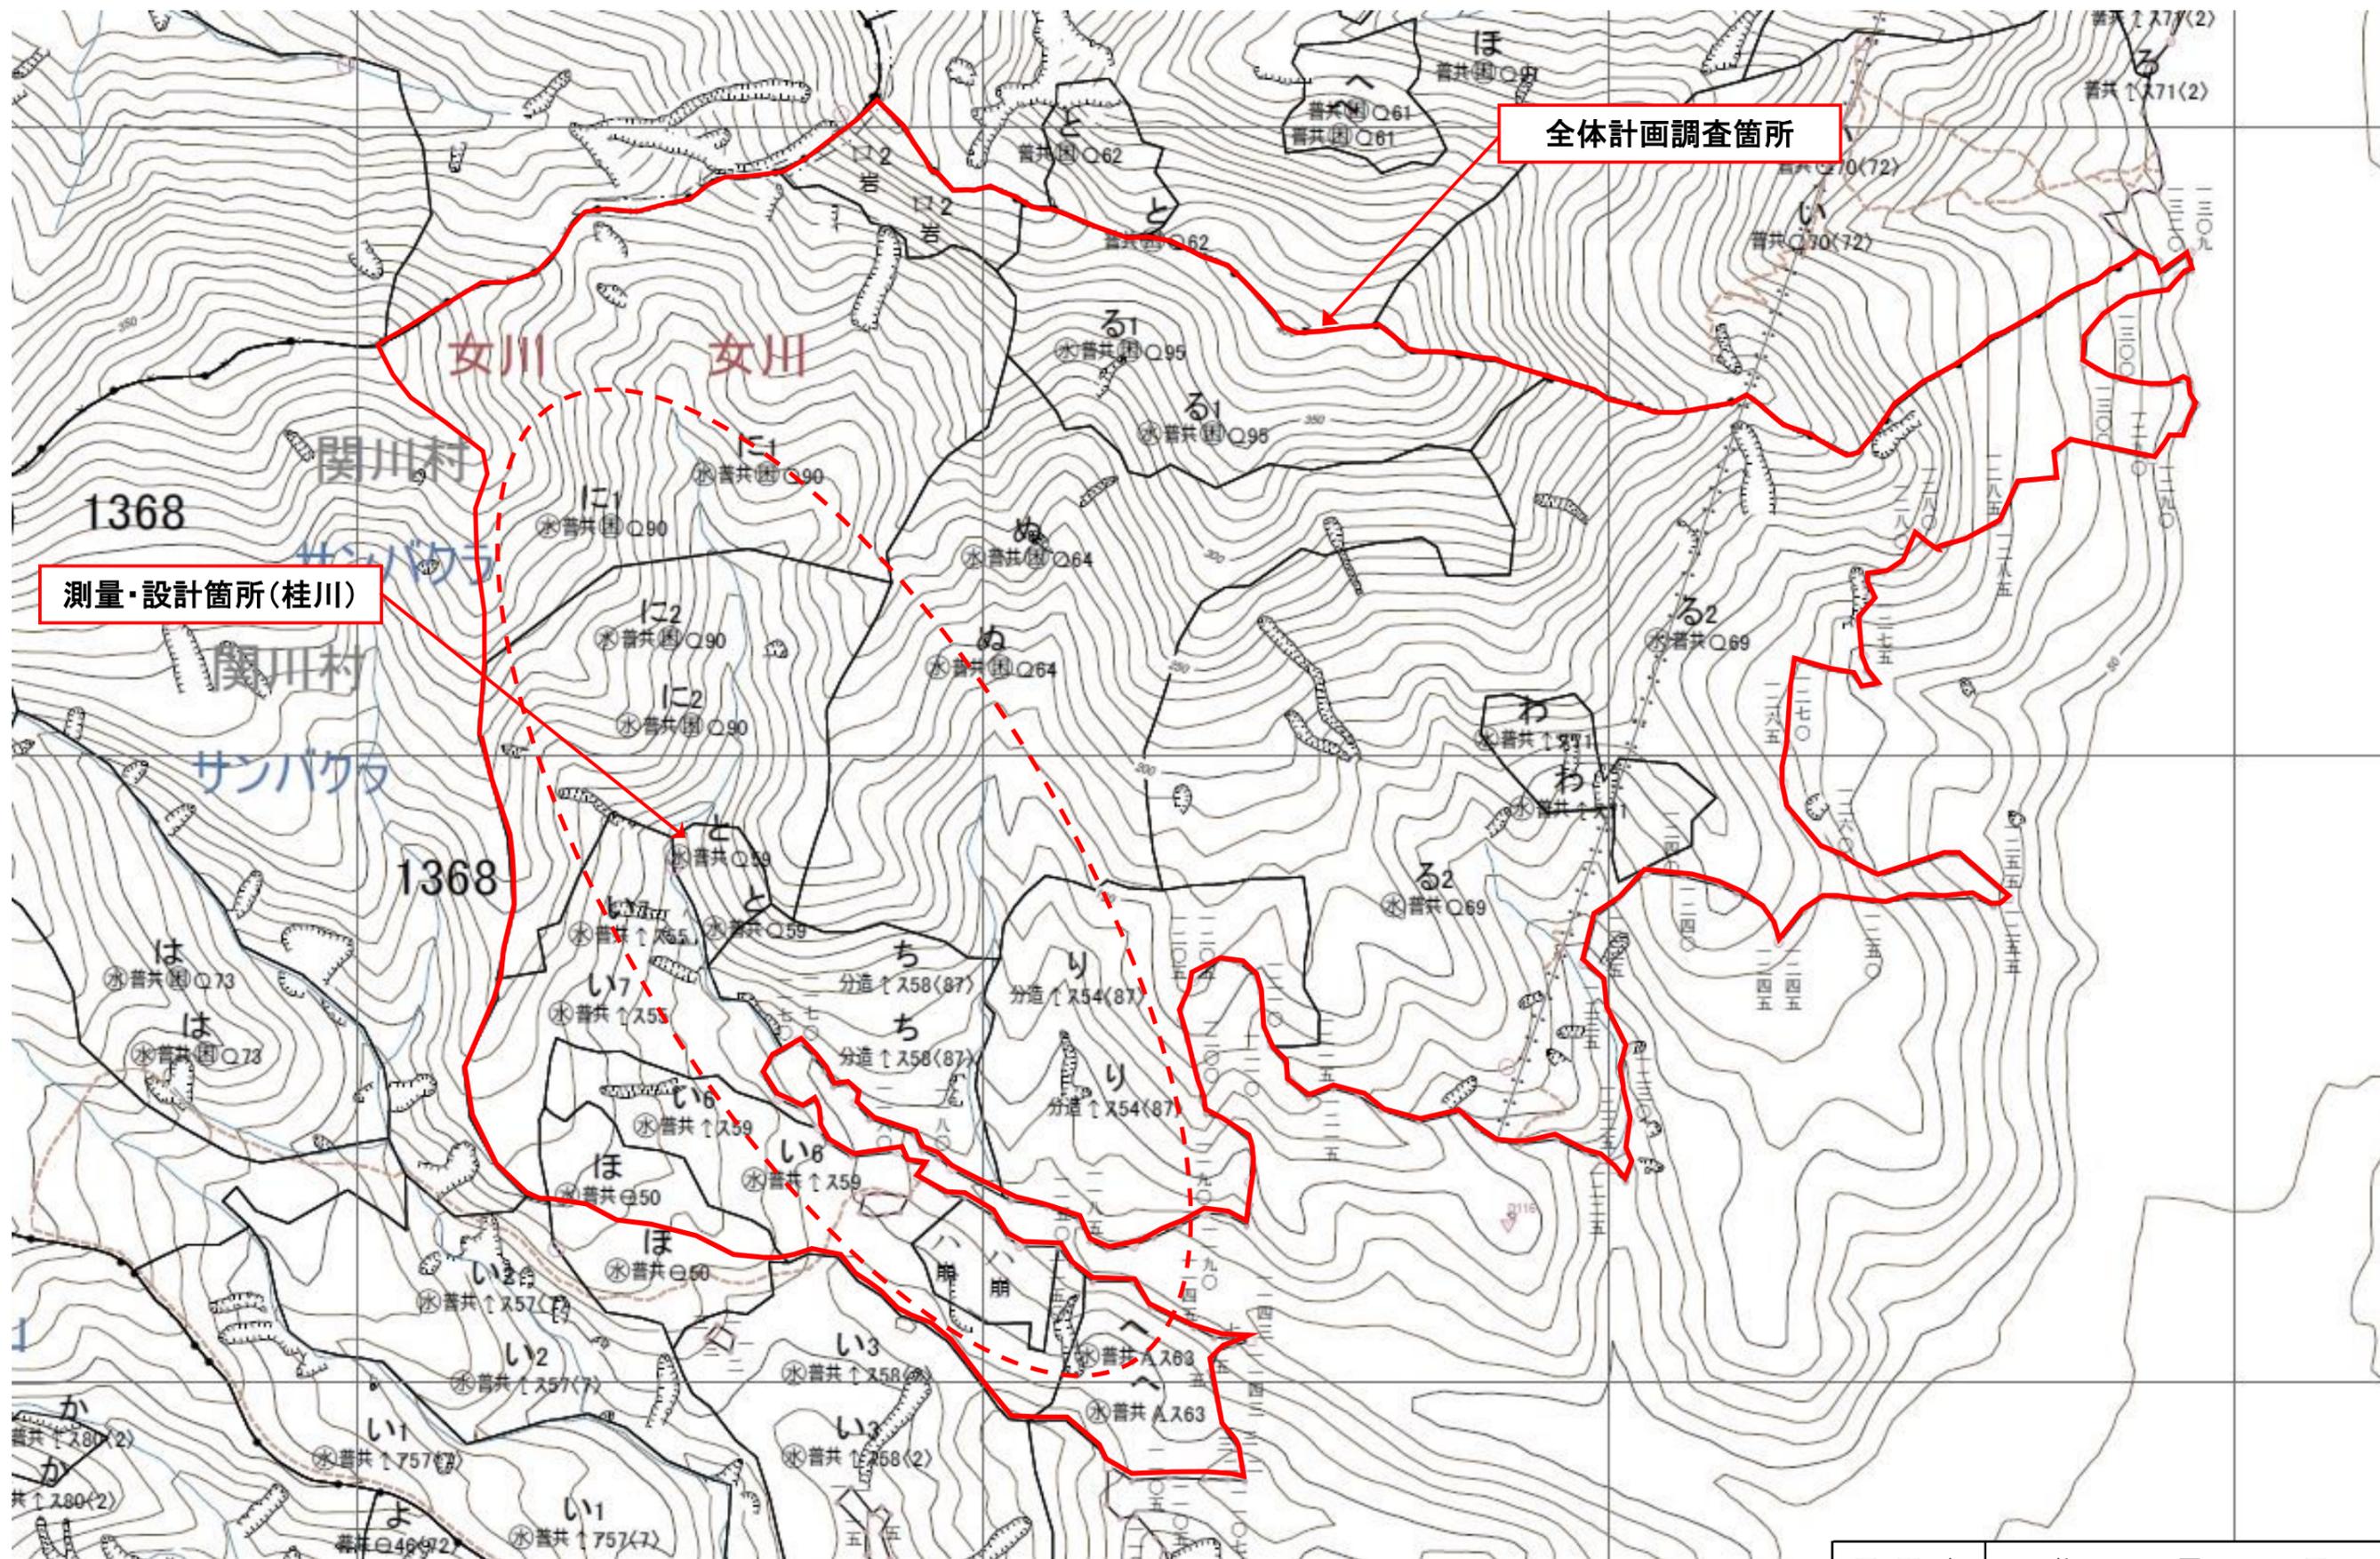

全体計画調査箇所

測量・設計箇所(桂川)

図面名	位置図		
図面番号	2	縮尺	1/5,000