


事業名

令和7年度奥日光地区野生鳥獣被害対策
(シカ防護柵設置)請負事業

位置図 (1/20,000)	1 枚
区域図 (1/5,000)	1 枚
実測図 (1/5,000)	1 枚
設置標準図	2 枚


造林請負箇所位置図

所在地：栃木県日光市日光字奥日光国有林1112い1林小班

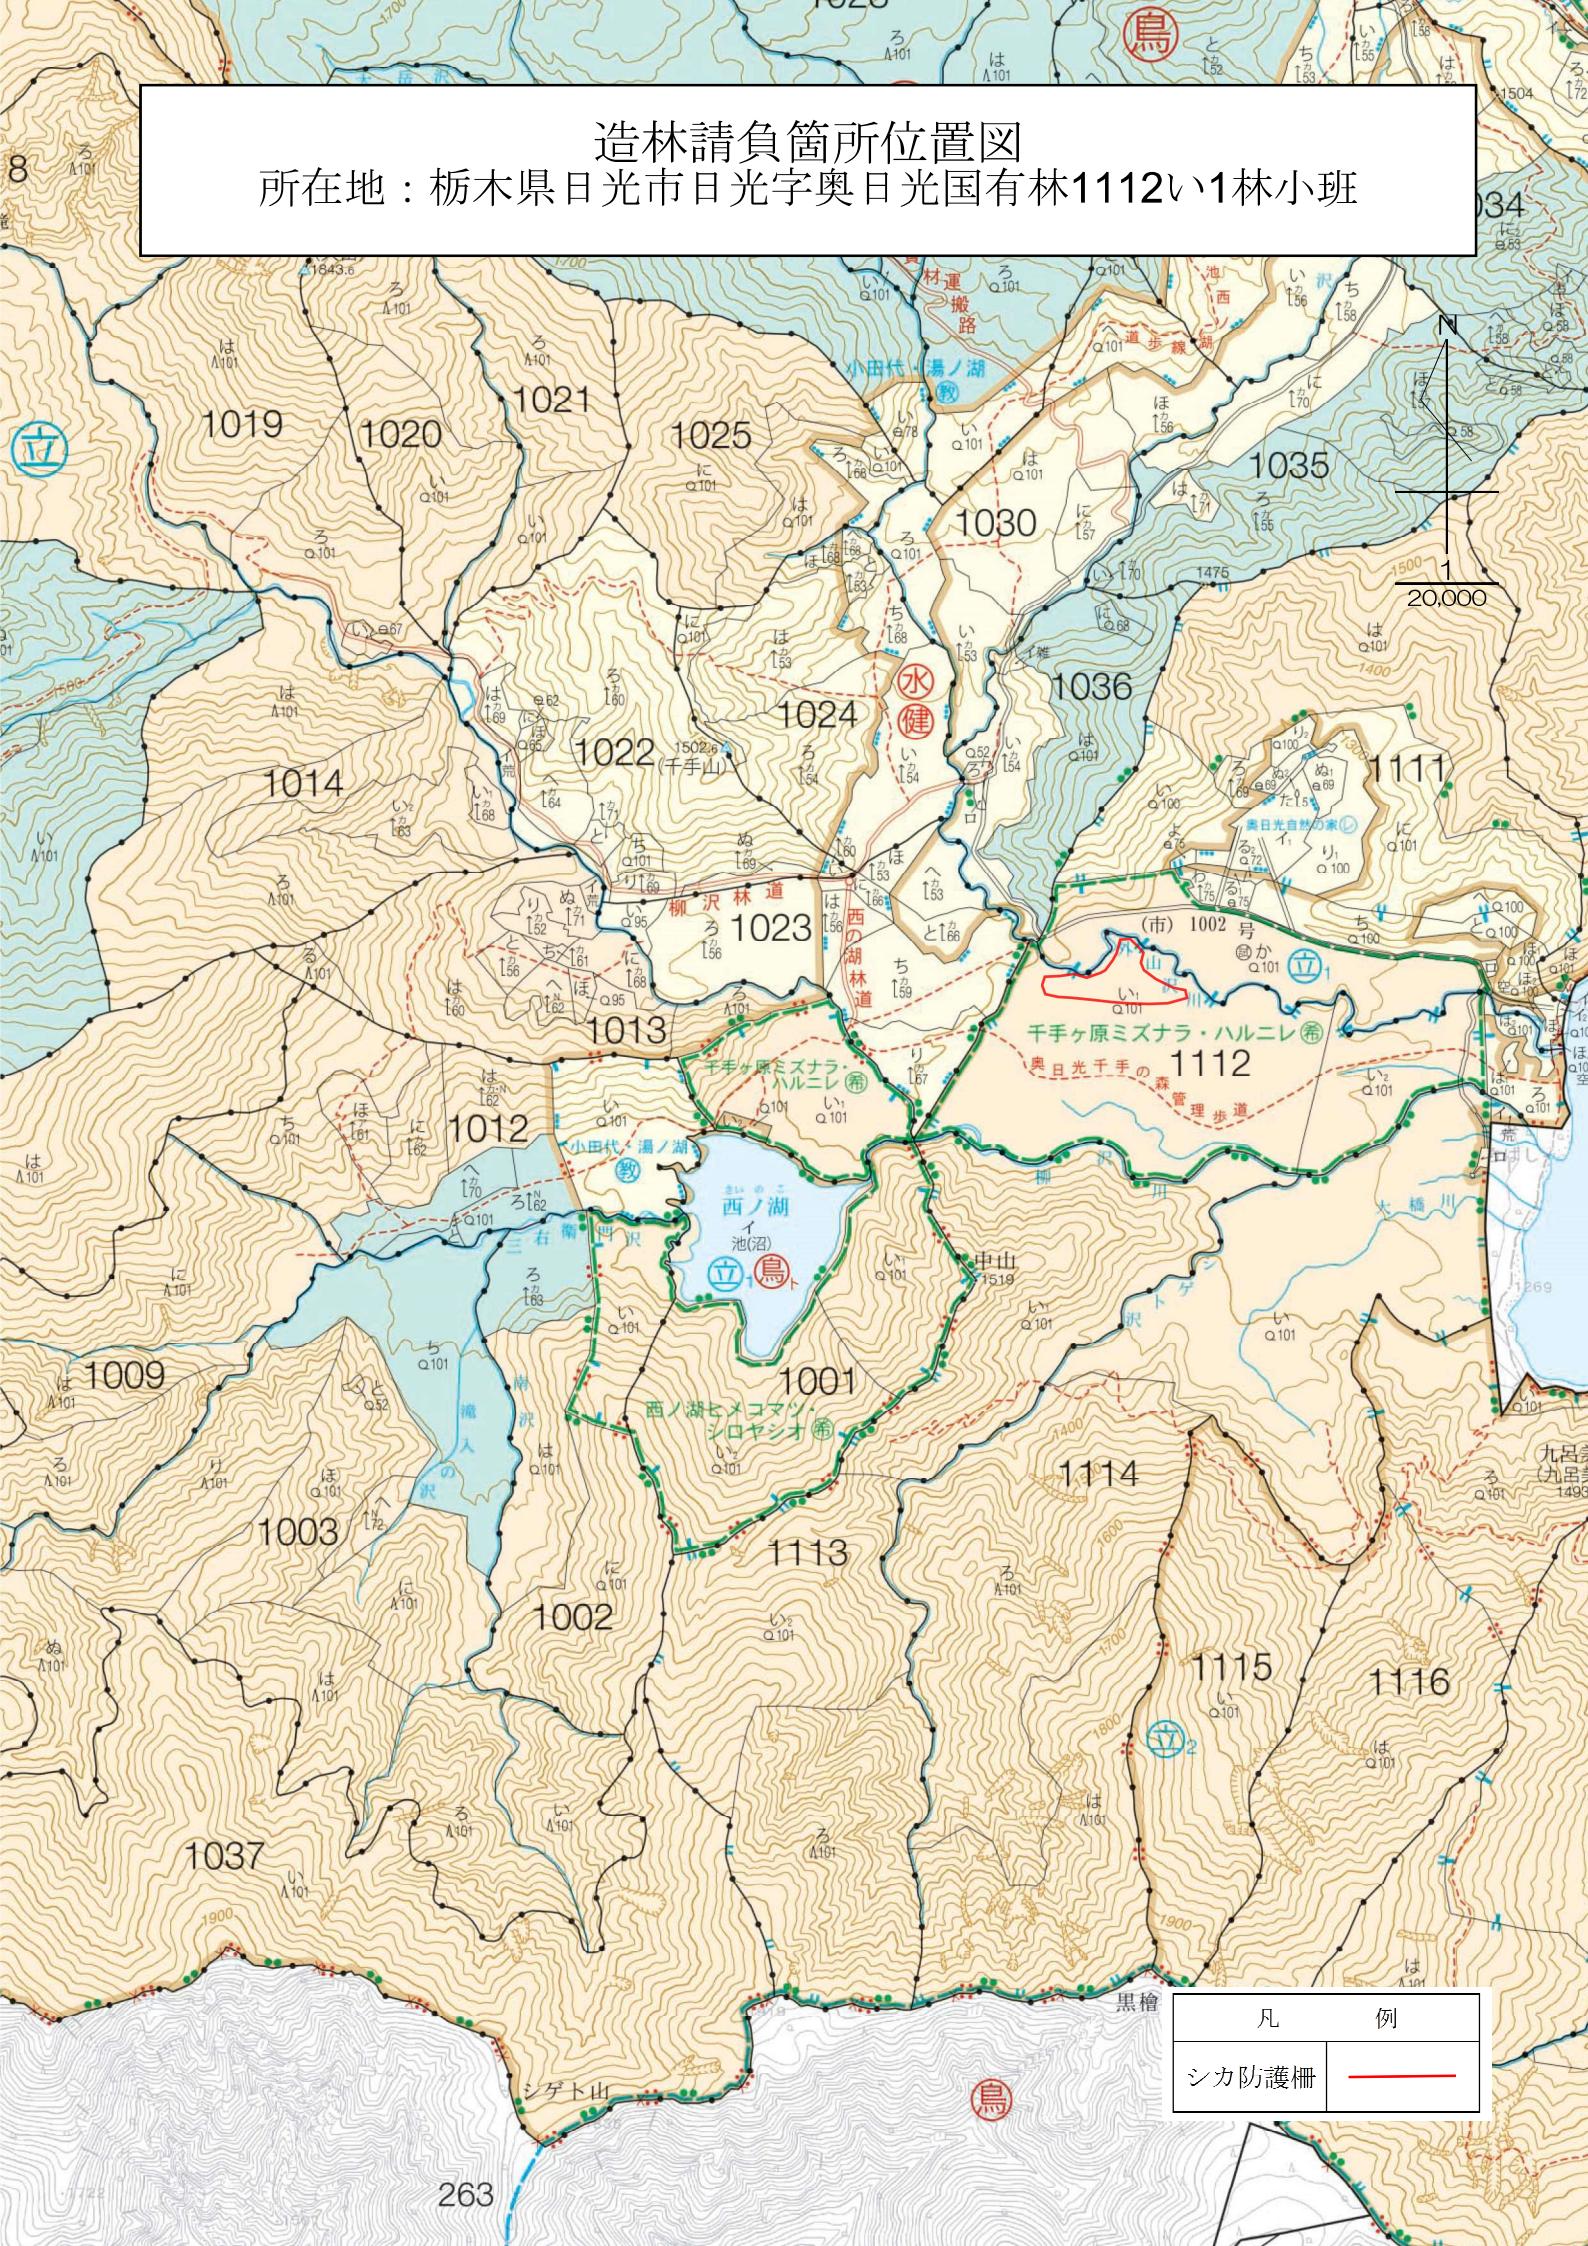


凡	例
シカ防護柵	

造林請負（シカ防護柵設置）箇所区域図
所在地：栃木県日光市日光字奥日光国有林1112い1林小班

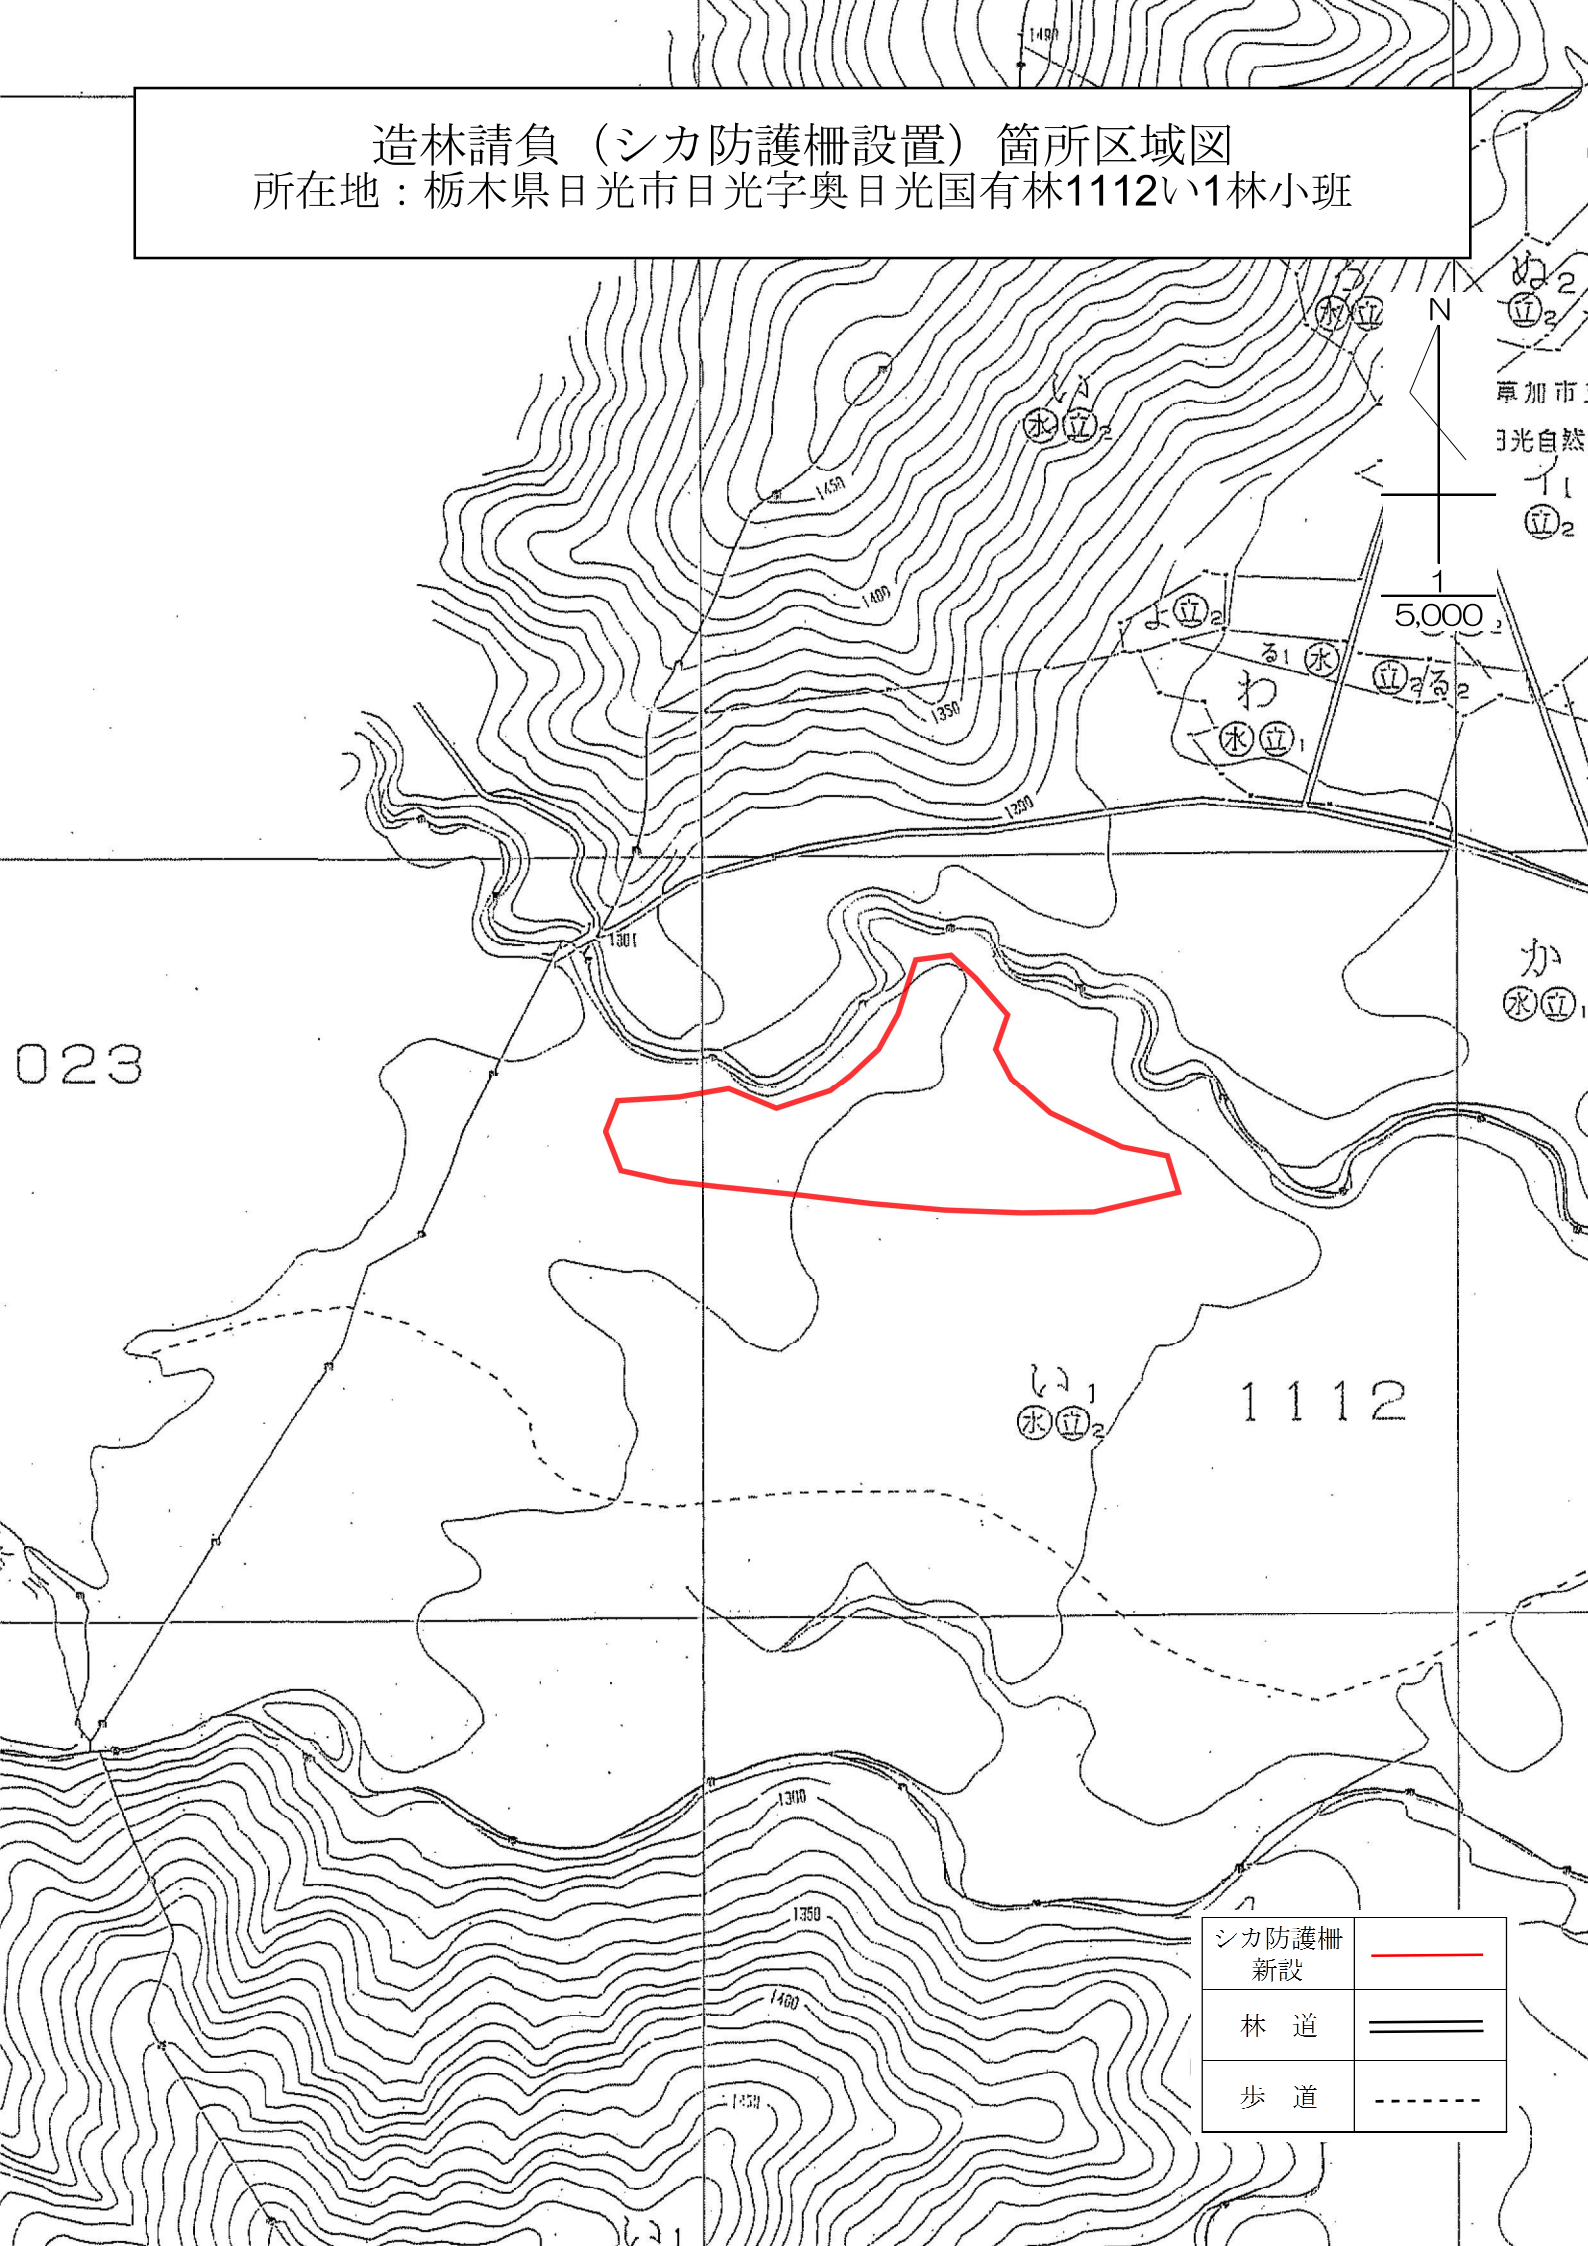

シカ防護柵 新設	——
林 道	==
歩 道	----

真北

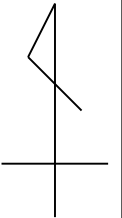


1


5000

シカ防護柵設置実測図


設置延長：9 5 0 m

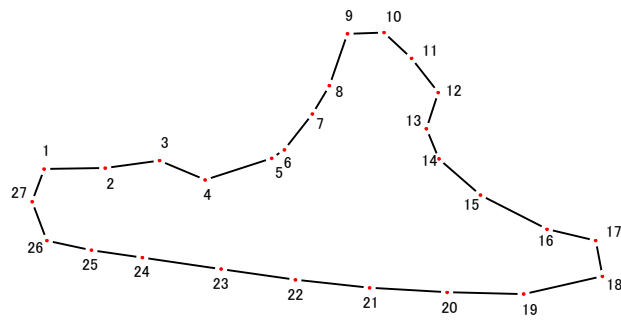



正面図

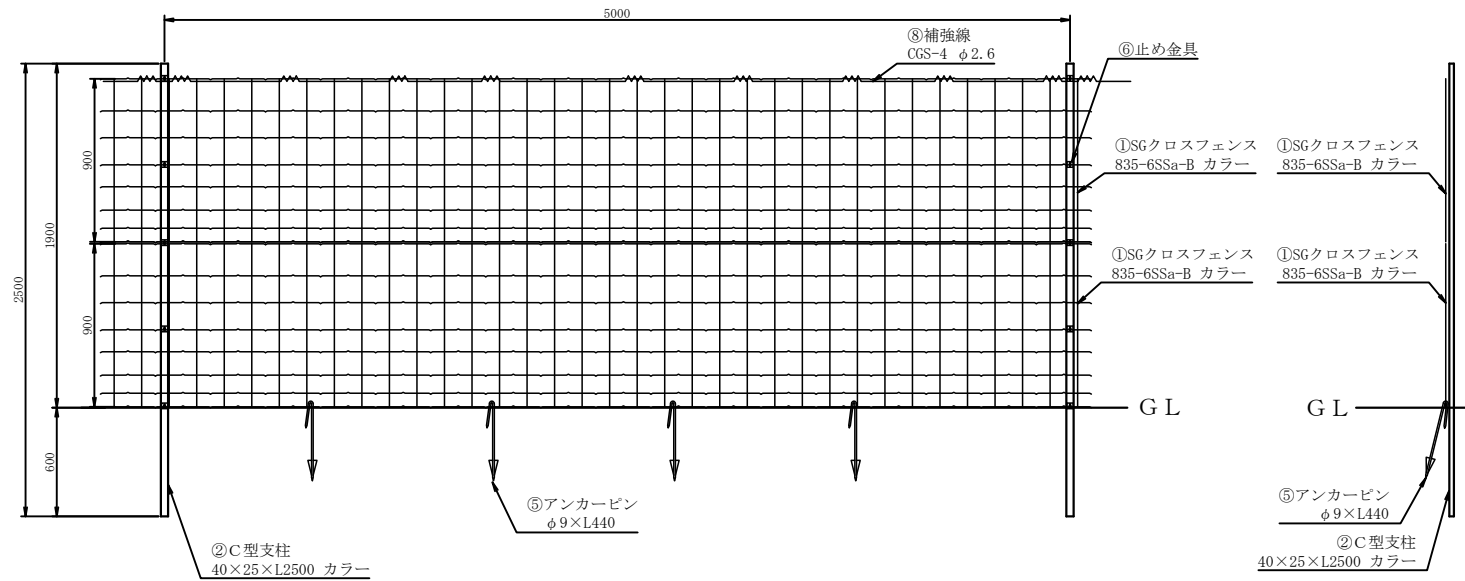

側面図

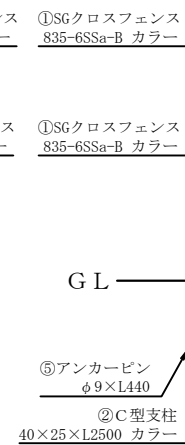

コーナー部等

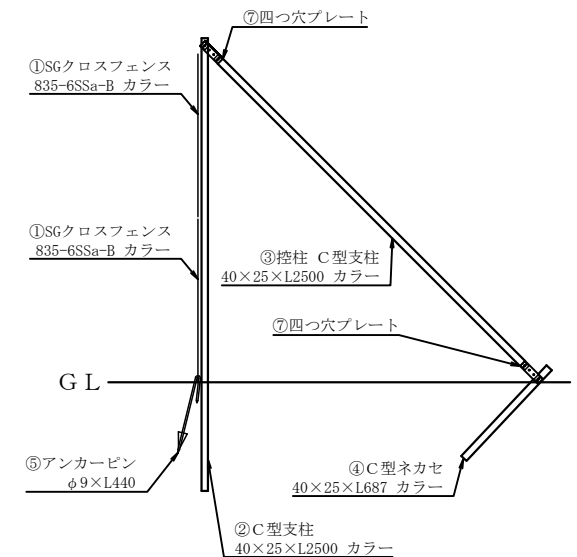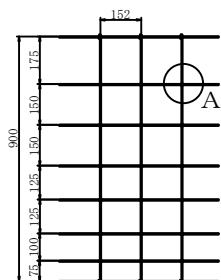①SGクロスフェンス
835-6SSa-B カラー

A部詳細図




②C型支柱 25型 カラー




③C型控柱 25型 カラー




④C型ネカセ 25型 カラー

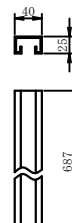


⑤アンカーピン

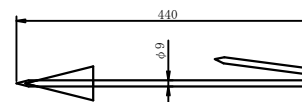

⑥止め金具

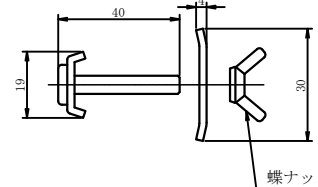


⑦四つ穴プレート

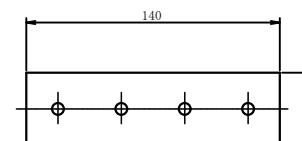


名称	835-6SSa-Bカラー(2段張仕様)		
----	----------------------	--	--

製図	日付	訂正
縮尺	検図	承認
日亜鋼業株式会社		図番 SE309B-001-01


A部詳細図

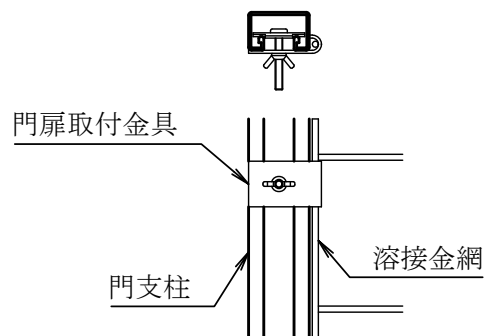

立体図

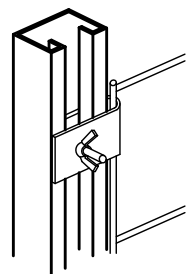

錠前

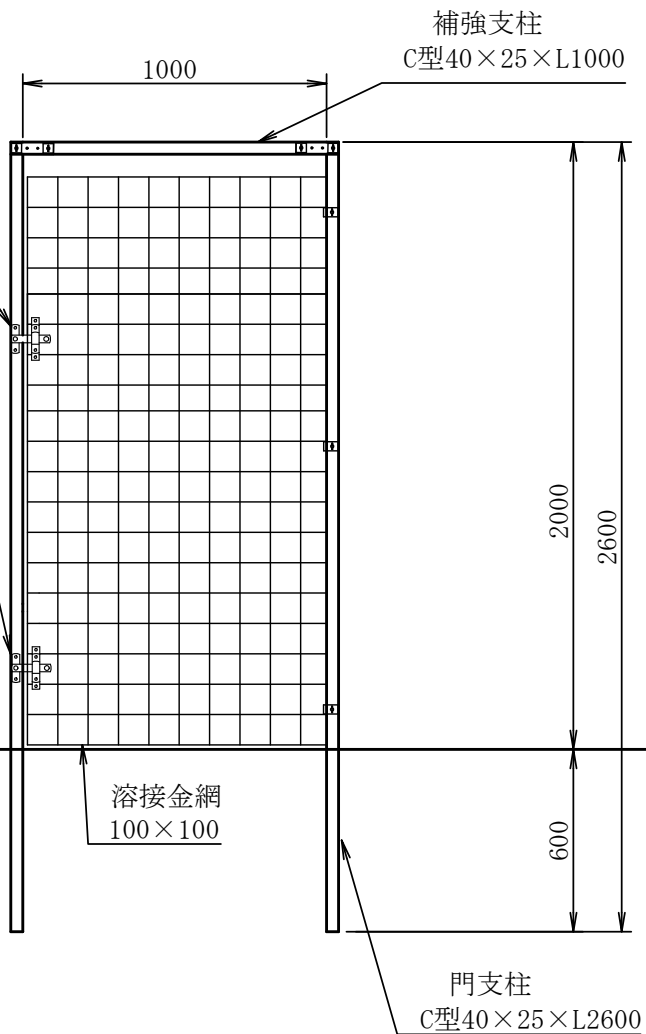

名称		1m門扉			
製図		日付			訂正
縮尺		検図	承認		
日亜鋼業株式会社					図番 F2AT47-25-2