


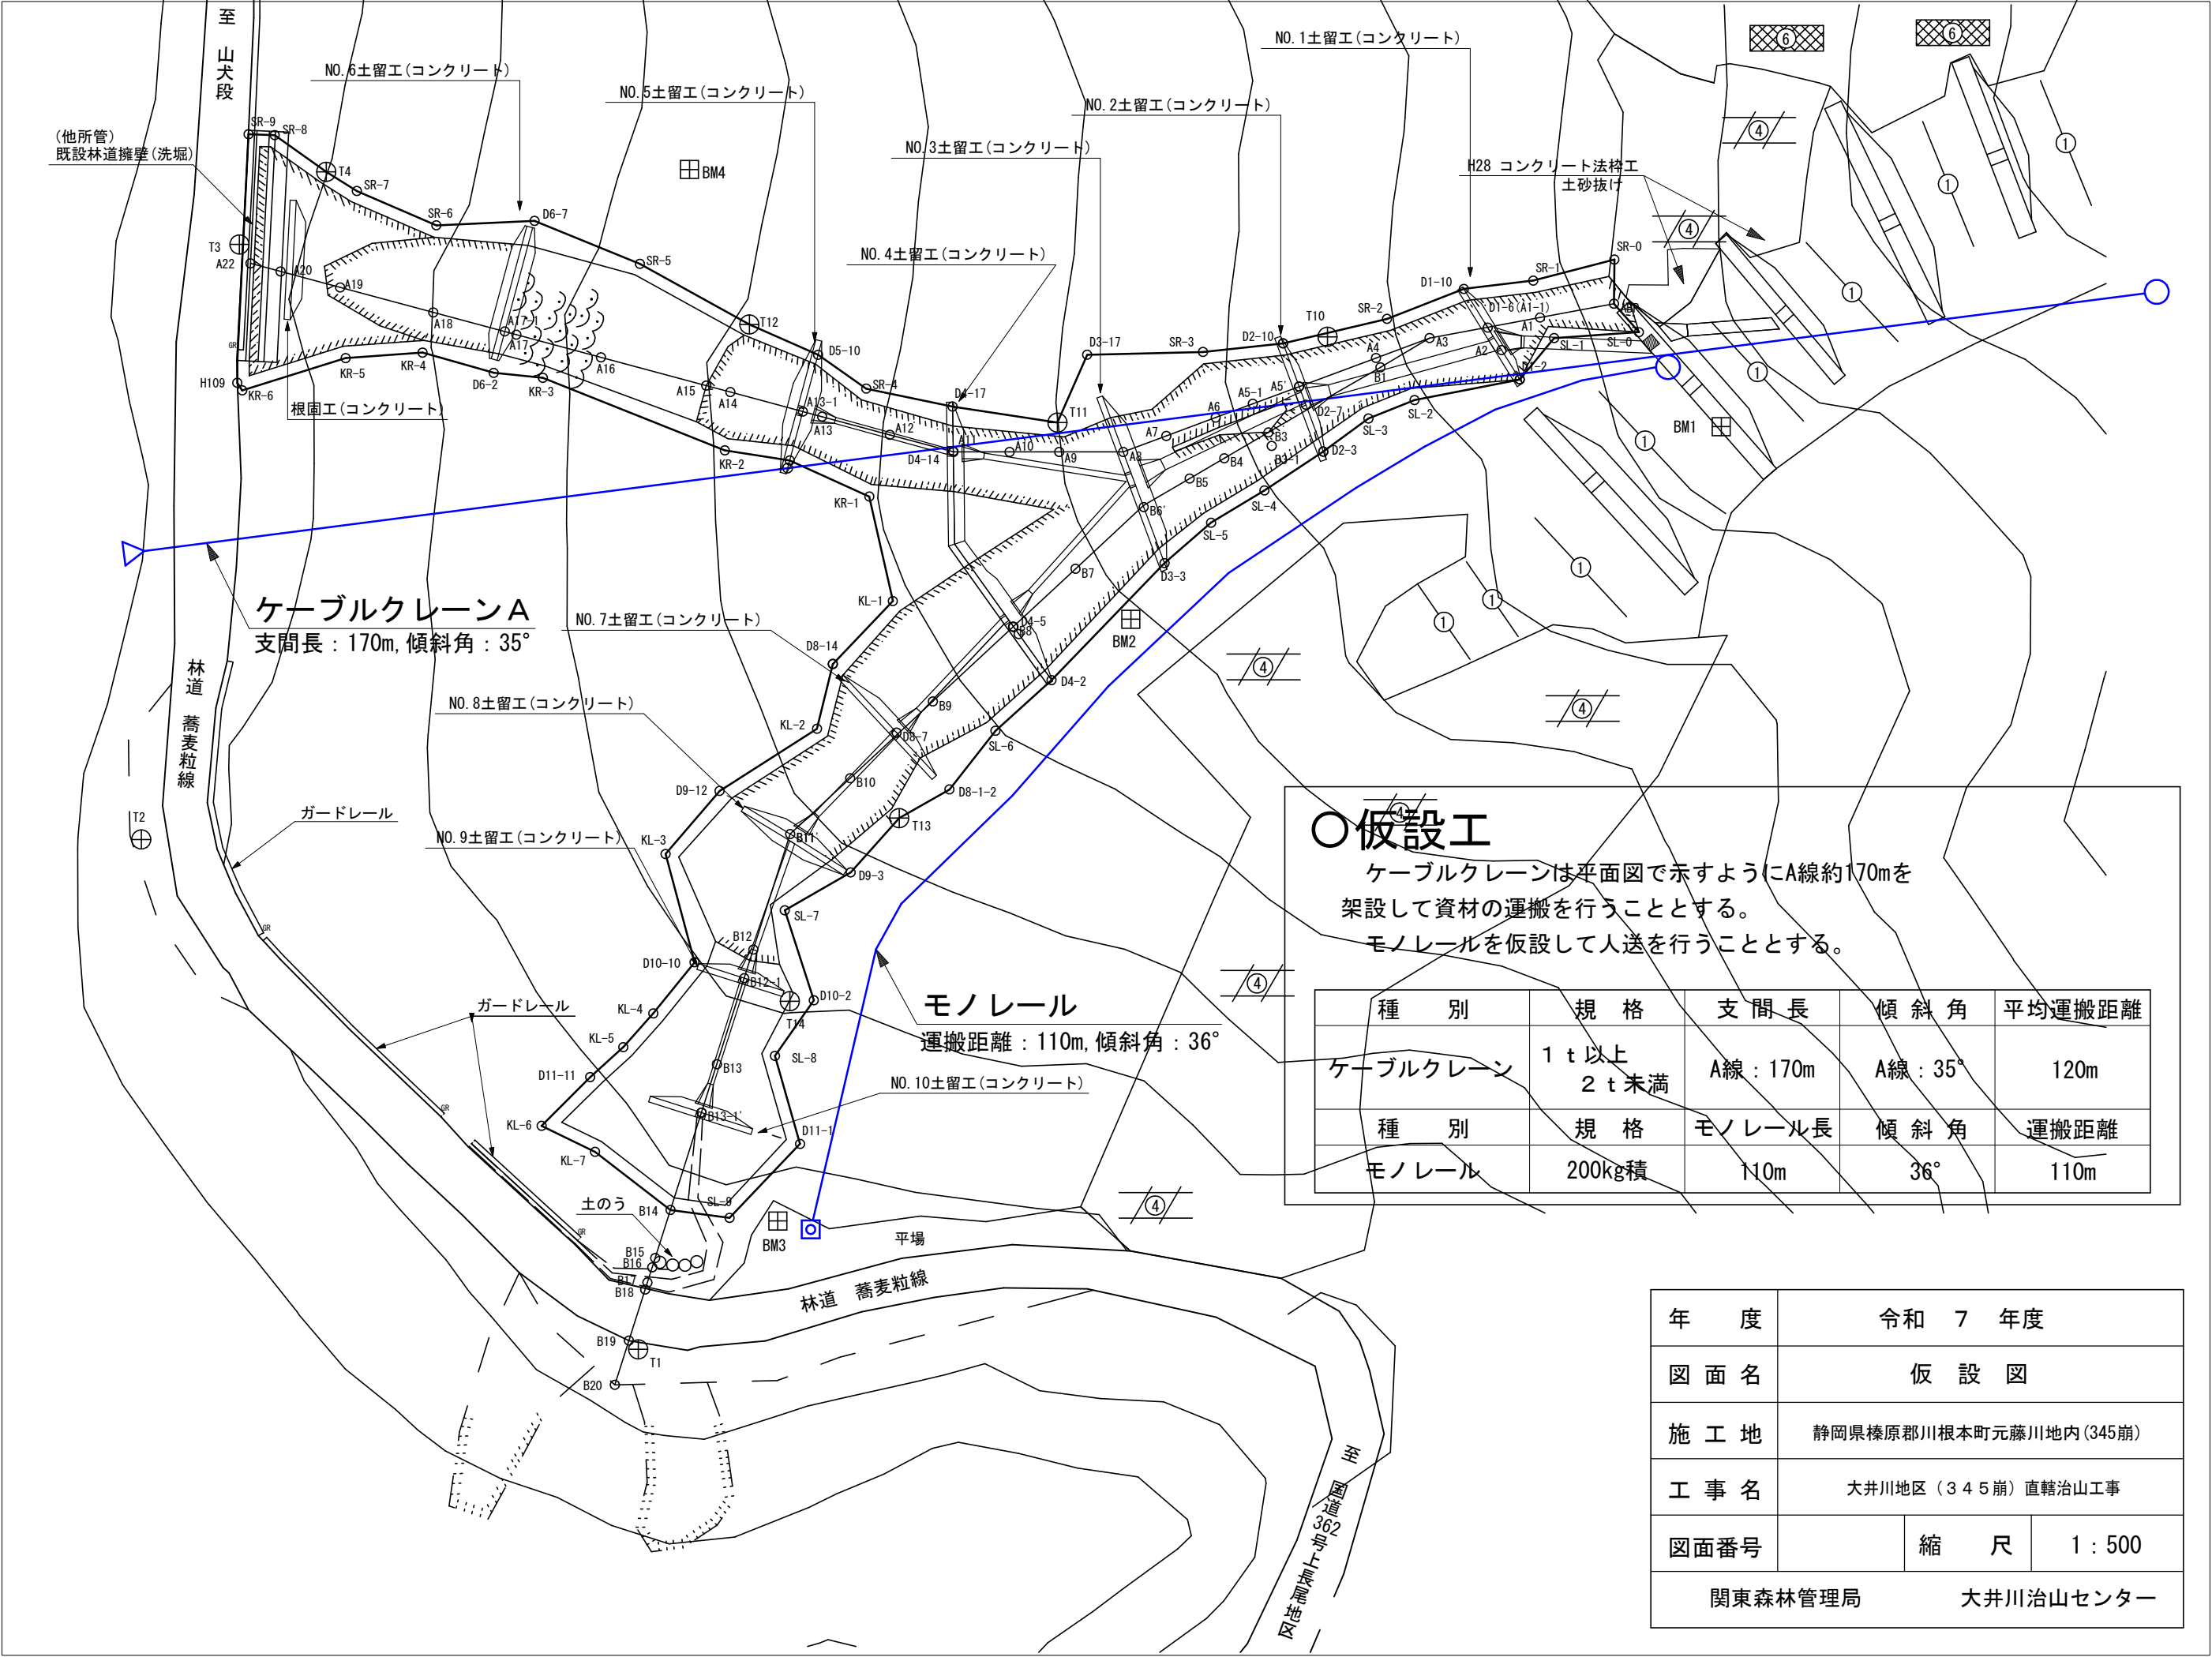

○仮設工

ケーブルクレーンは平面図で示すようにA線約170mを架設して資材の運搬を行うこととする。
モノレールを仮設して人送を行うこととする。

種 別	規 格	支 間 長	傾 斜 角	平均運搬距離
ケーブルクレーン	1 t 以上 2 t 未満	A線：170m	A線：35°	120m
種 別	規 格	モノレール長	傾 斜 角	運搬距離
モノレール	200kg積	110m	36°	110m

年 度	令和 7 年度		
図 面 名	仮 設 図		
施 工 地	静岡県榛原郡川根本町元藤川地内(345崩)		
工 事 名	大井川地区（3 4 5 崩）直轄治山工事		
図面番号		縮 尺	1：500
関東森林管理局		大井川治山センター	