


仮設図

S=1:1,000 (A3)

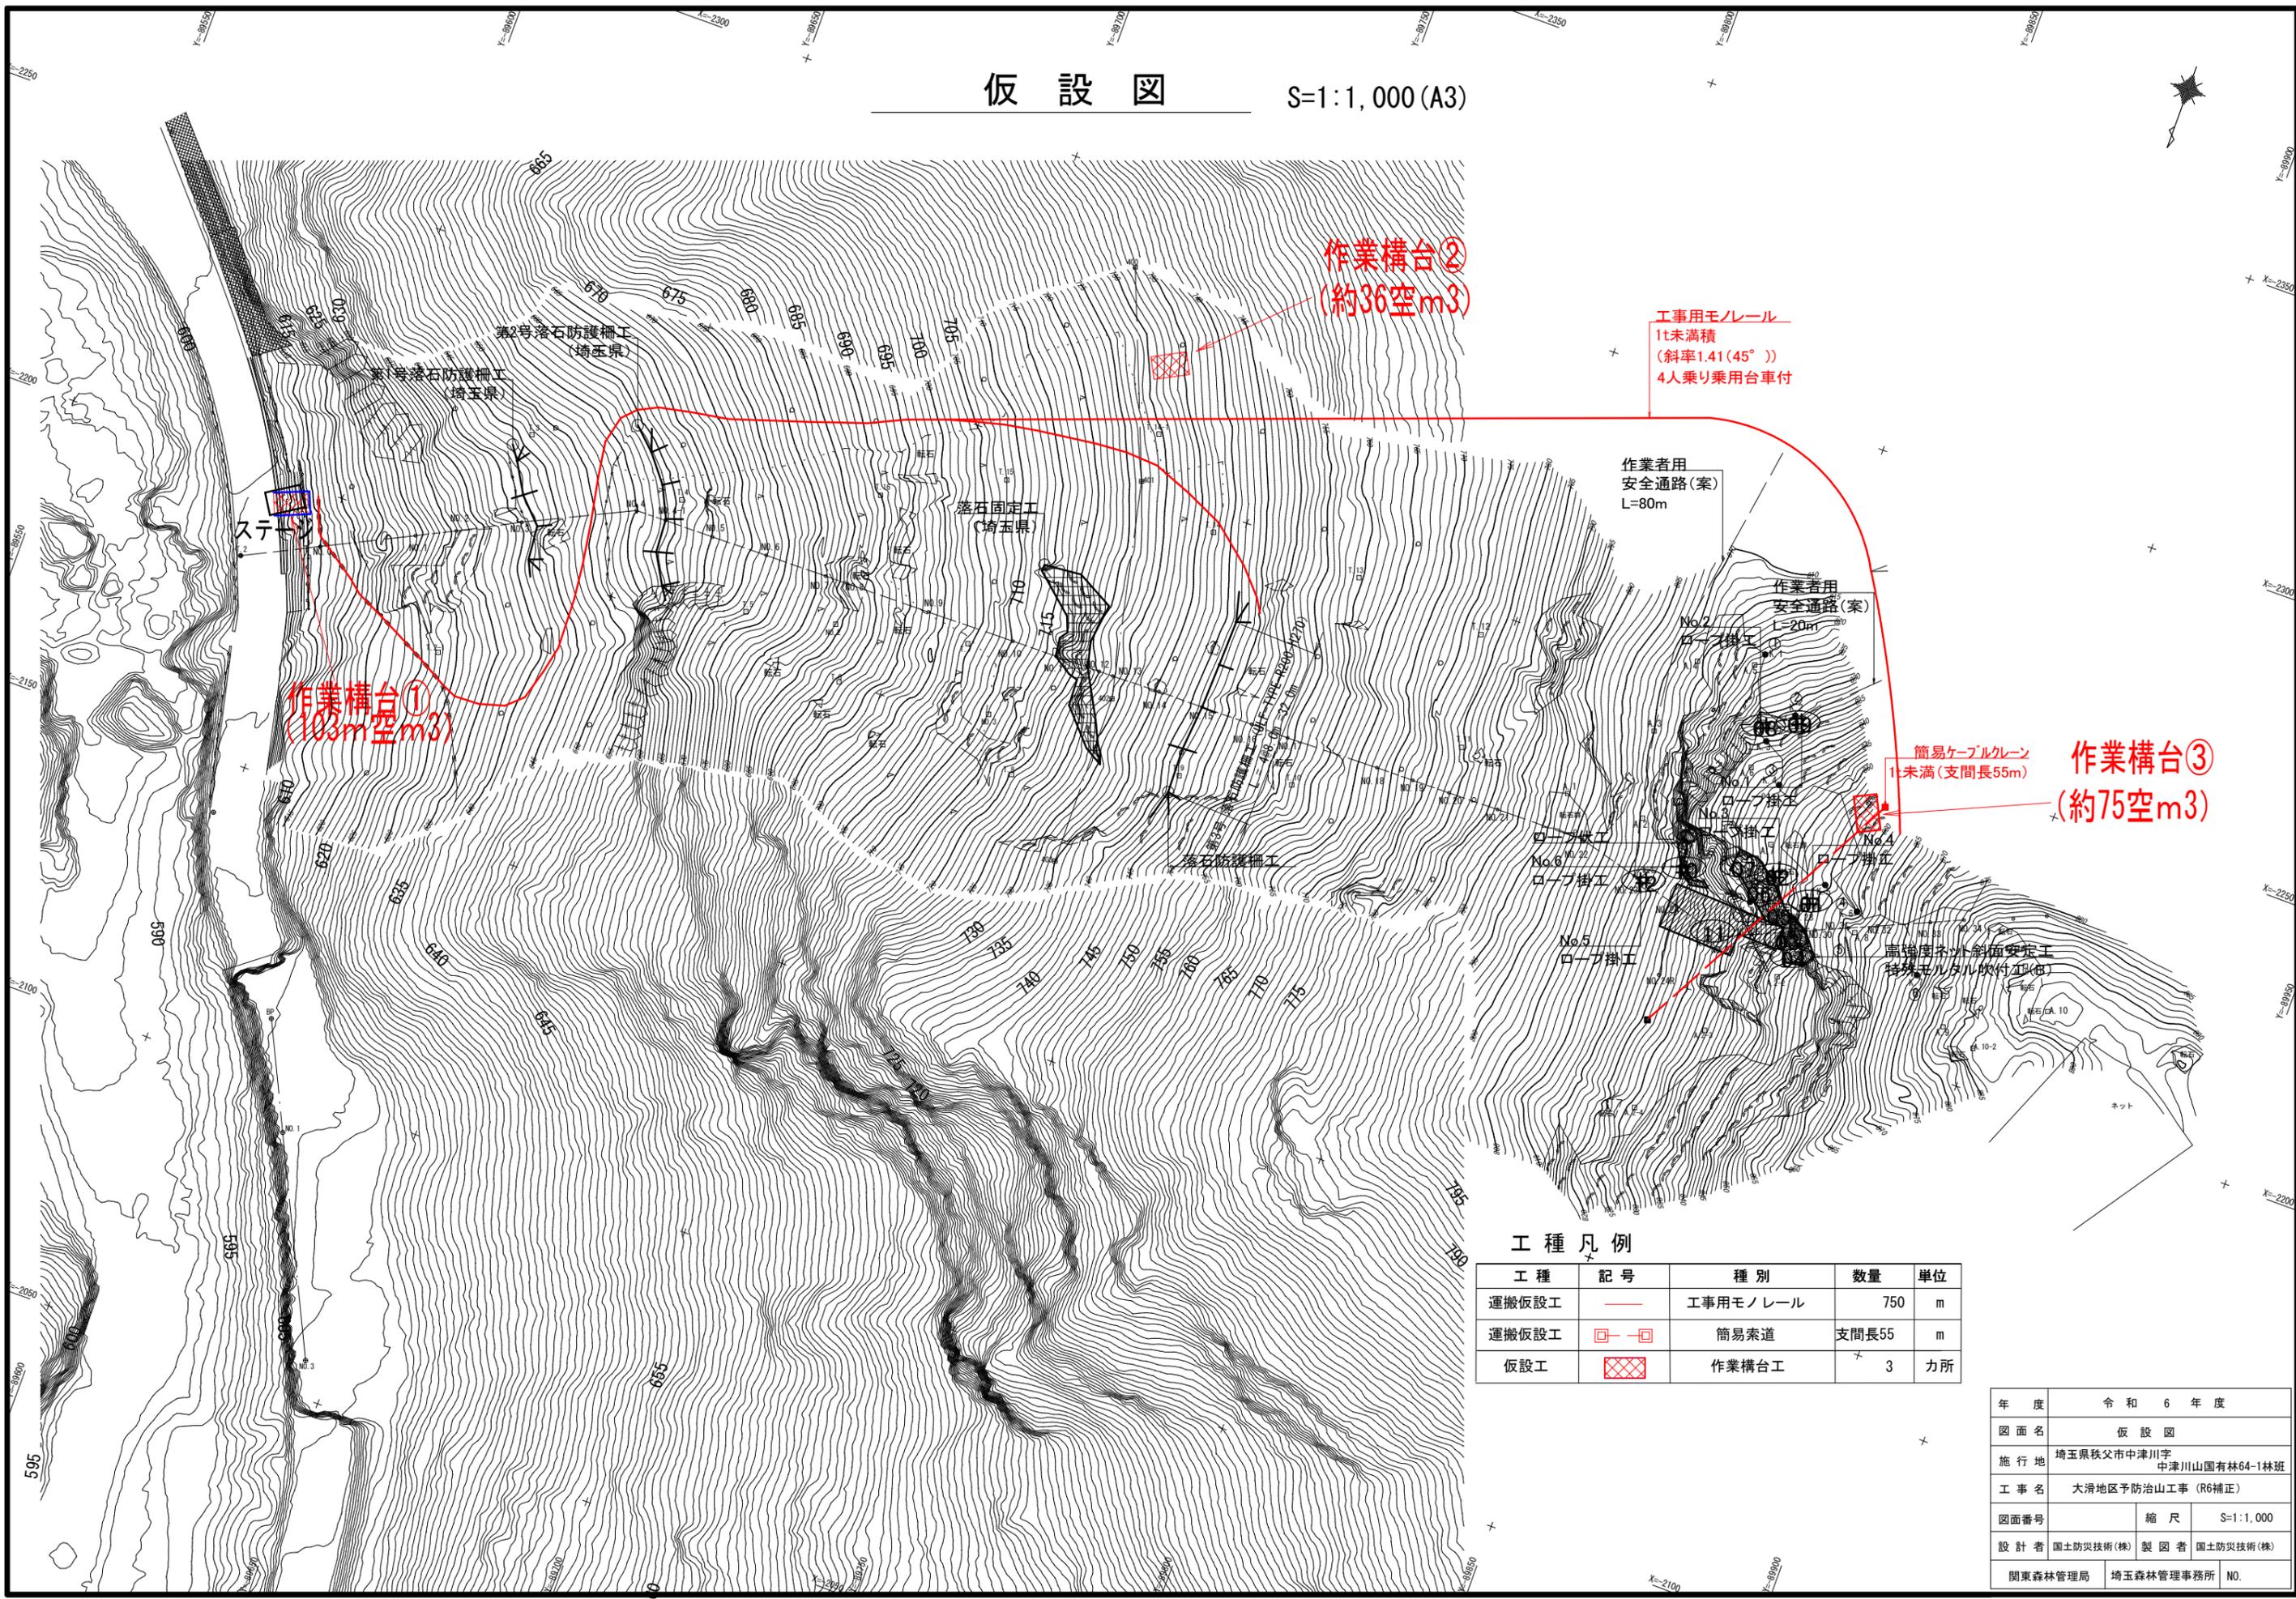

工種凡例

工種	記号	種別	数量	単位
運搬仮設工	—	工事用モノレール	750	m
運搬仮設工	□—□	簡易索道	支間長55	m
仮設工	⊠	作業構台工	3	カ所

年度	令和6年度		
図面名	仮設図		
施行地	埼玉県秩父市中津川字 中津川山国有林64-1林班		
工事名	大滑地区予防治山工事 (R6補正)		
図面番号	縮尺	S=1:1,000	
設計者	国土防災技術(株) 製図者 国土防災技術(株)		
関東森林管理局	埼玉森林管理事務所	NO.	