






# 計画平面図

S=1:1,000 (A3)

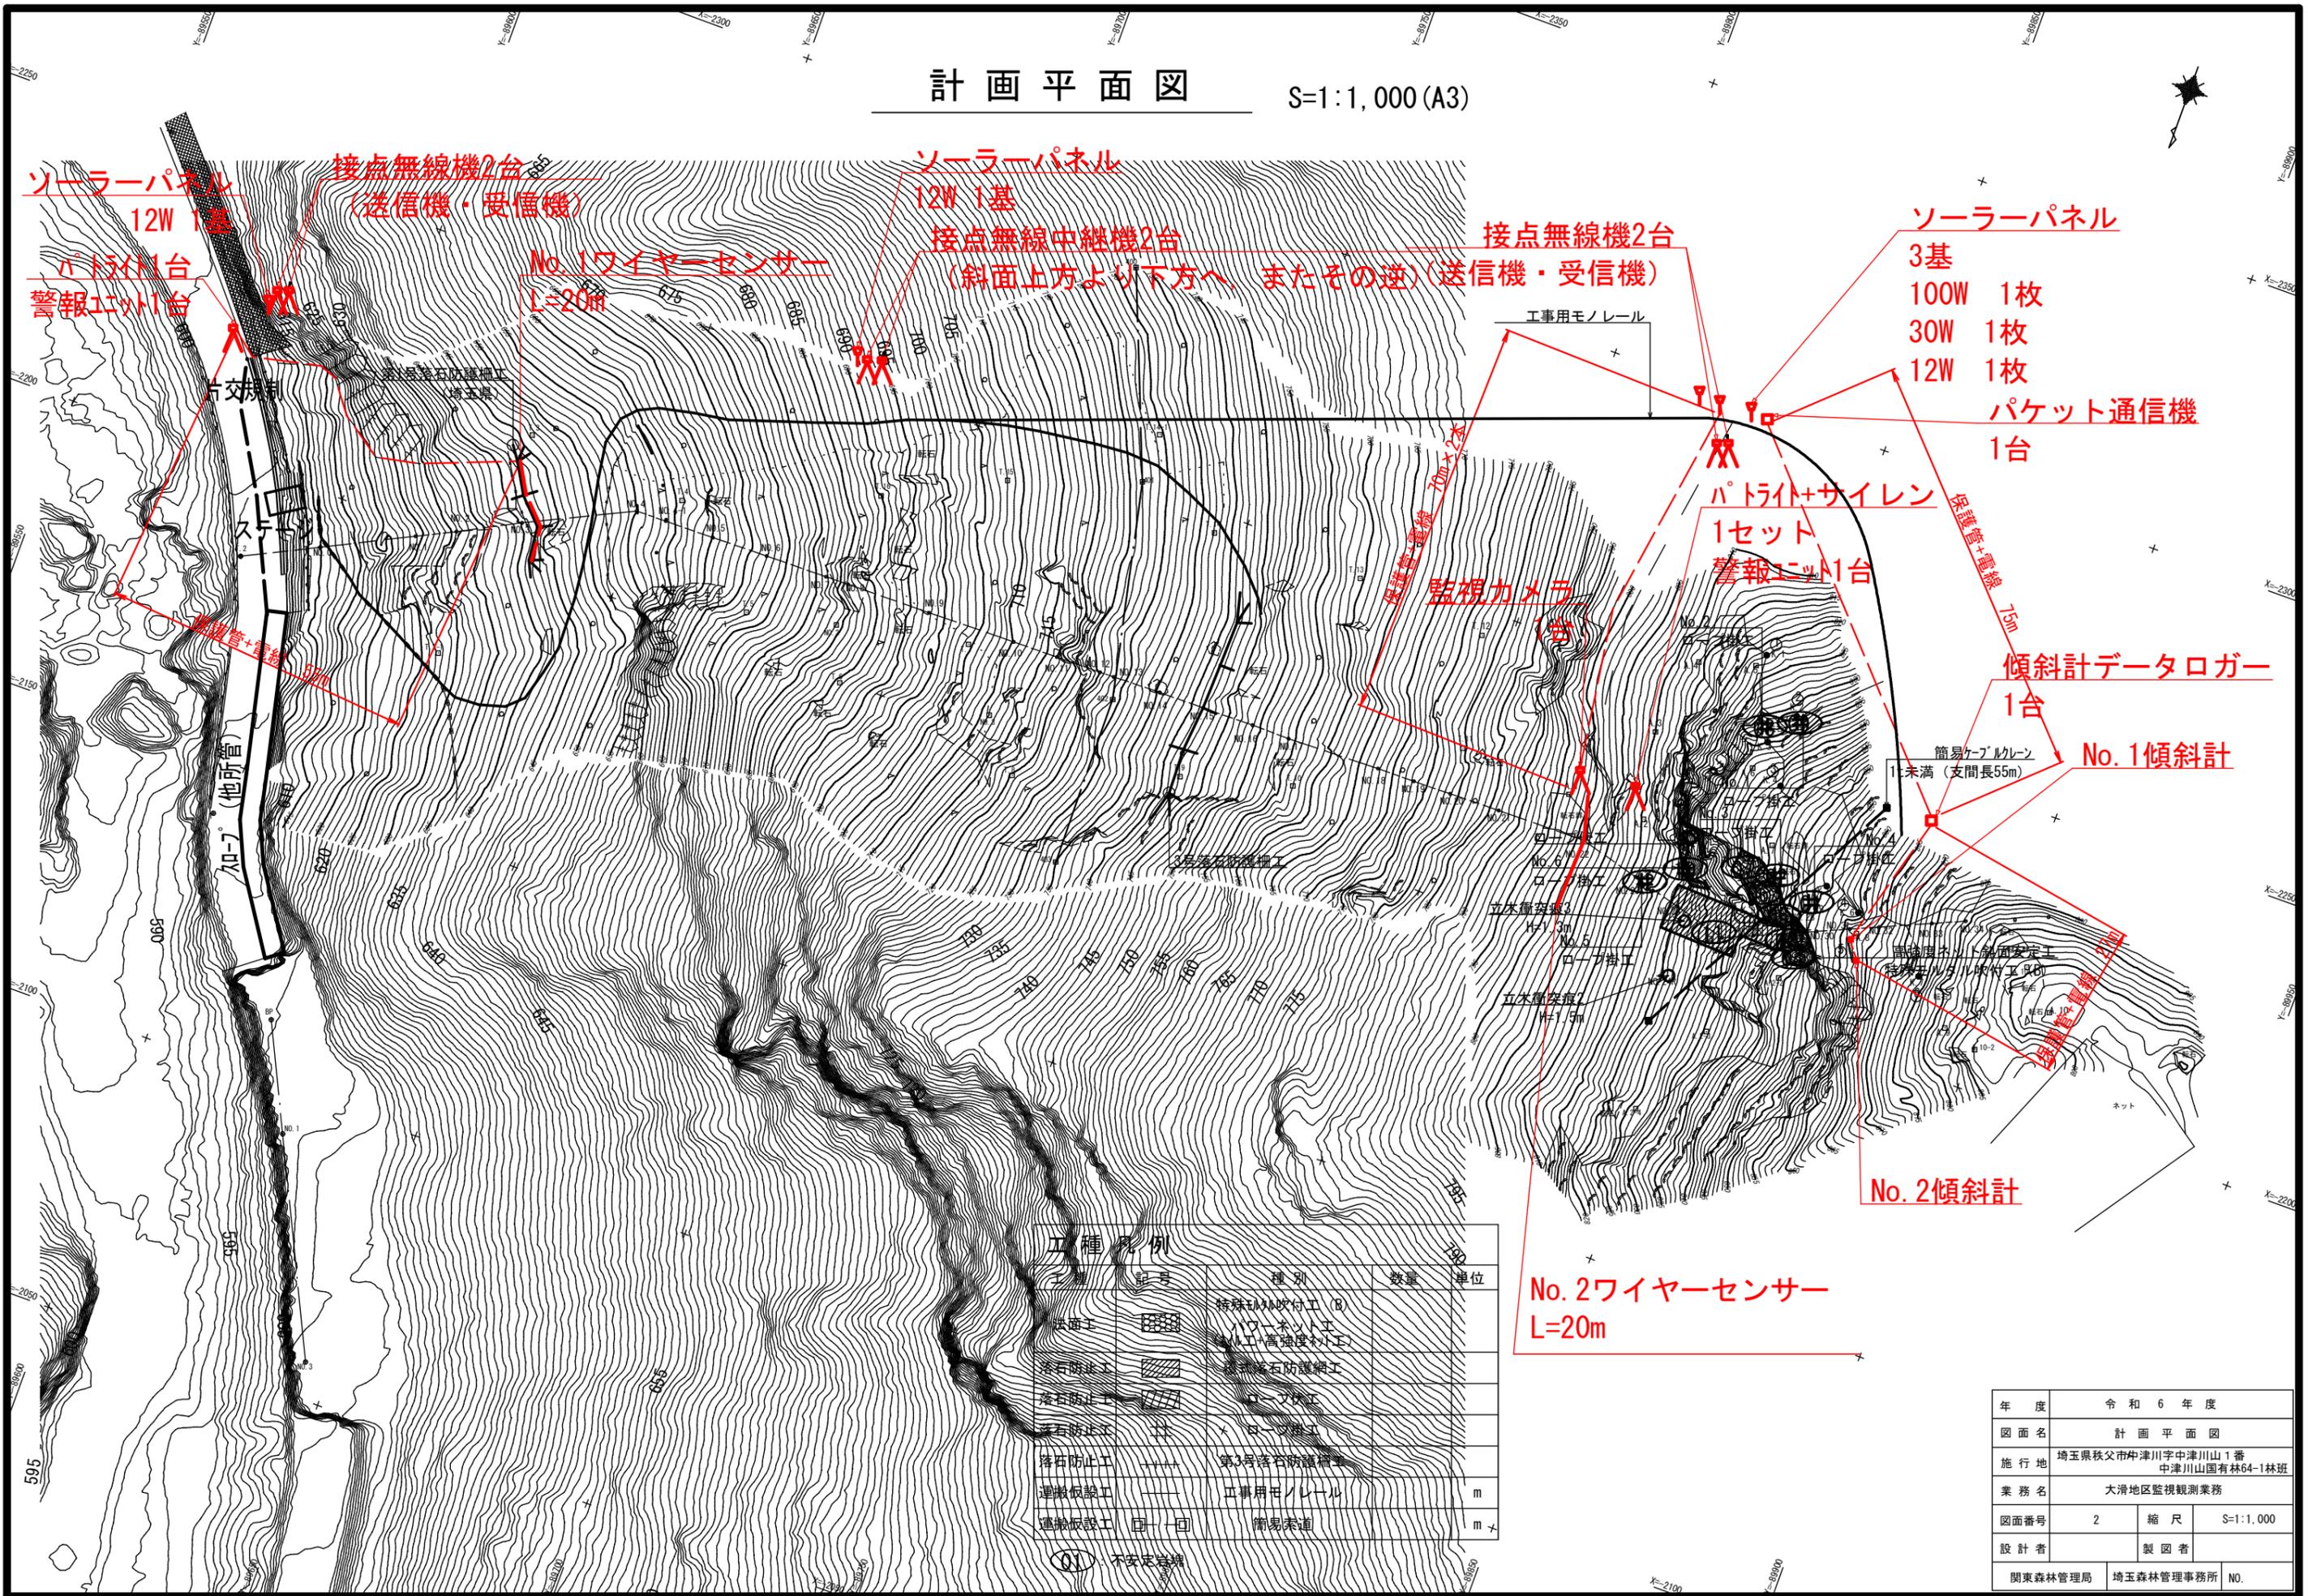

ソーラーパネル  
12W 1基  
パトライト  
警報ユニット1台

接点無線機2台  
(送信機・受信機)

No.1ワイヤーセンサー  
L=20m

ソーラーパネル  
12W 1基  
接点無線中継機2台  
(斜面上方より下方へ またその逆)(送信機・受信機)

接点無線機2台

ソーラーパネル  
3基  
100W 1枚  
30W 1枚  
12W 1枚  
パケット通信機  
1台

パトライト+サイレン  
1セット  
警報ユニット1台

監視カメラ  
(1台)

傾斜計データロガー  
1台

No.1傾斜計

No.2傾斜計

No.2ワイヤーセンサー  
L=20m

工種	記号	種別	数量	単位
斜面工	[Symbol]	特殊EM工(付工) (B)		
斜面工	[Symbol]	パワーネット工		
斜面工	[Symbol]	高強度材工		
落石防止工	[Symbol]	落石防止網工		
落石防止工	[Symbol]	ロープ張工		
落石防止工	[Symbol]	第3号落石防護網工		
運搬仮設工	[Symbol]	工事用モノレール		m
運搬仮設工	[Symbol]	簡易索道		m

年度	令和6年度		
図面名	計画平面図		
施行地	埼玉県秩父市津川字中津川山1番 中津川山国有林64-1林班		
業務名	大滑地区監視観測業務		
図面番号	2	縮尺	S=1:1,000
設計者		製図者	
関東森林管理局	埼玉森林管理事務所	NO.	