



仮設計画図 S=1:1000

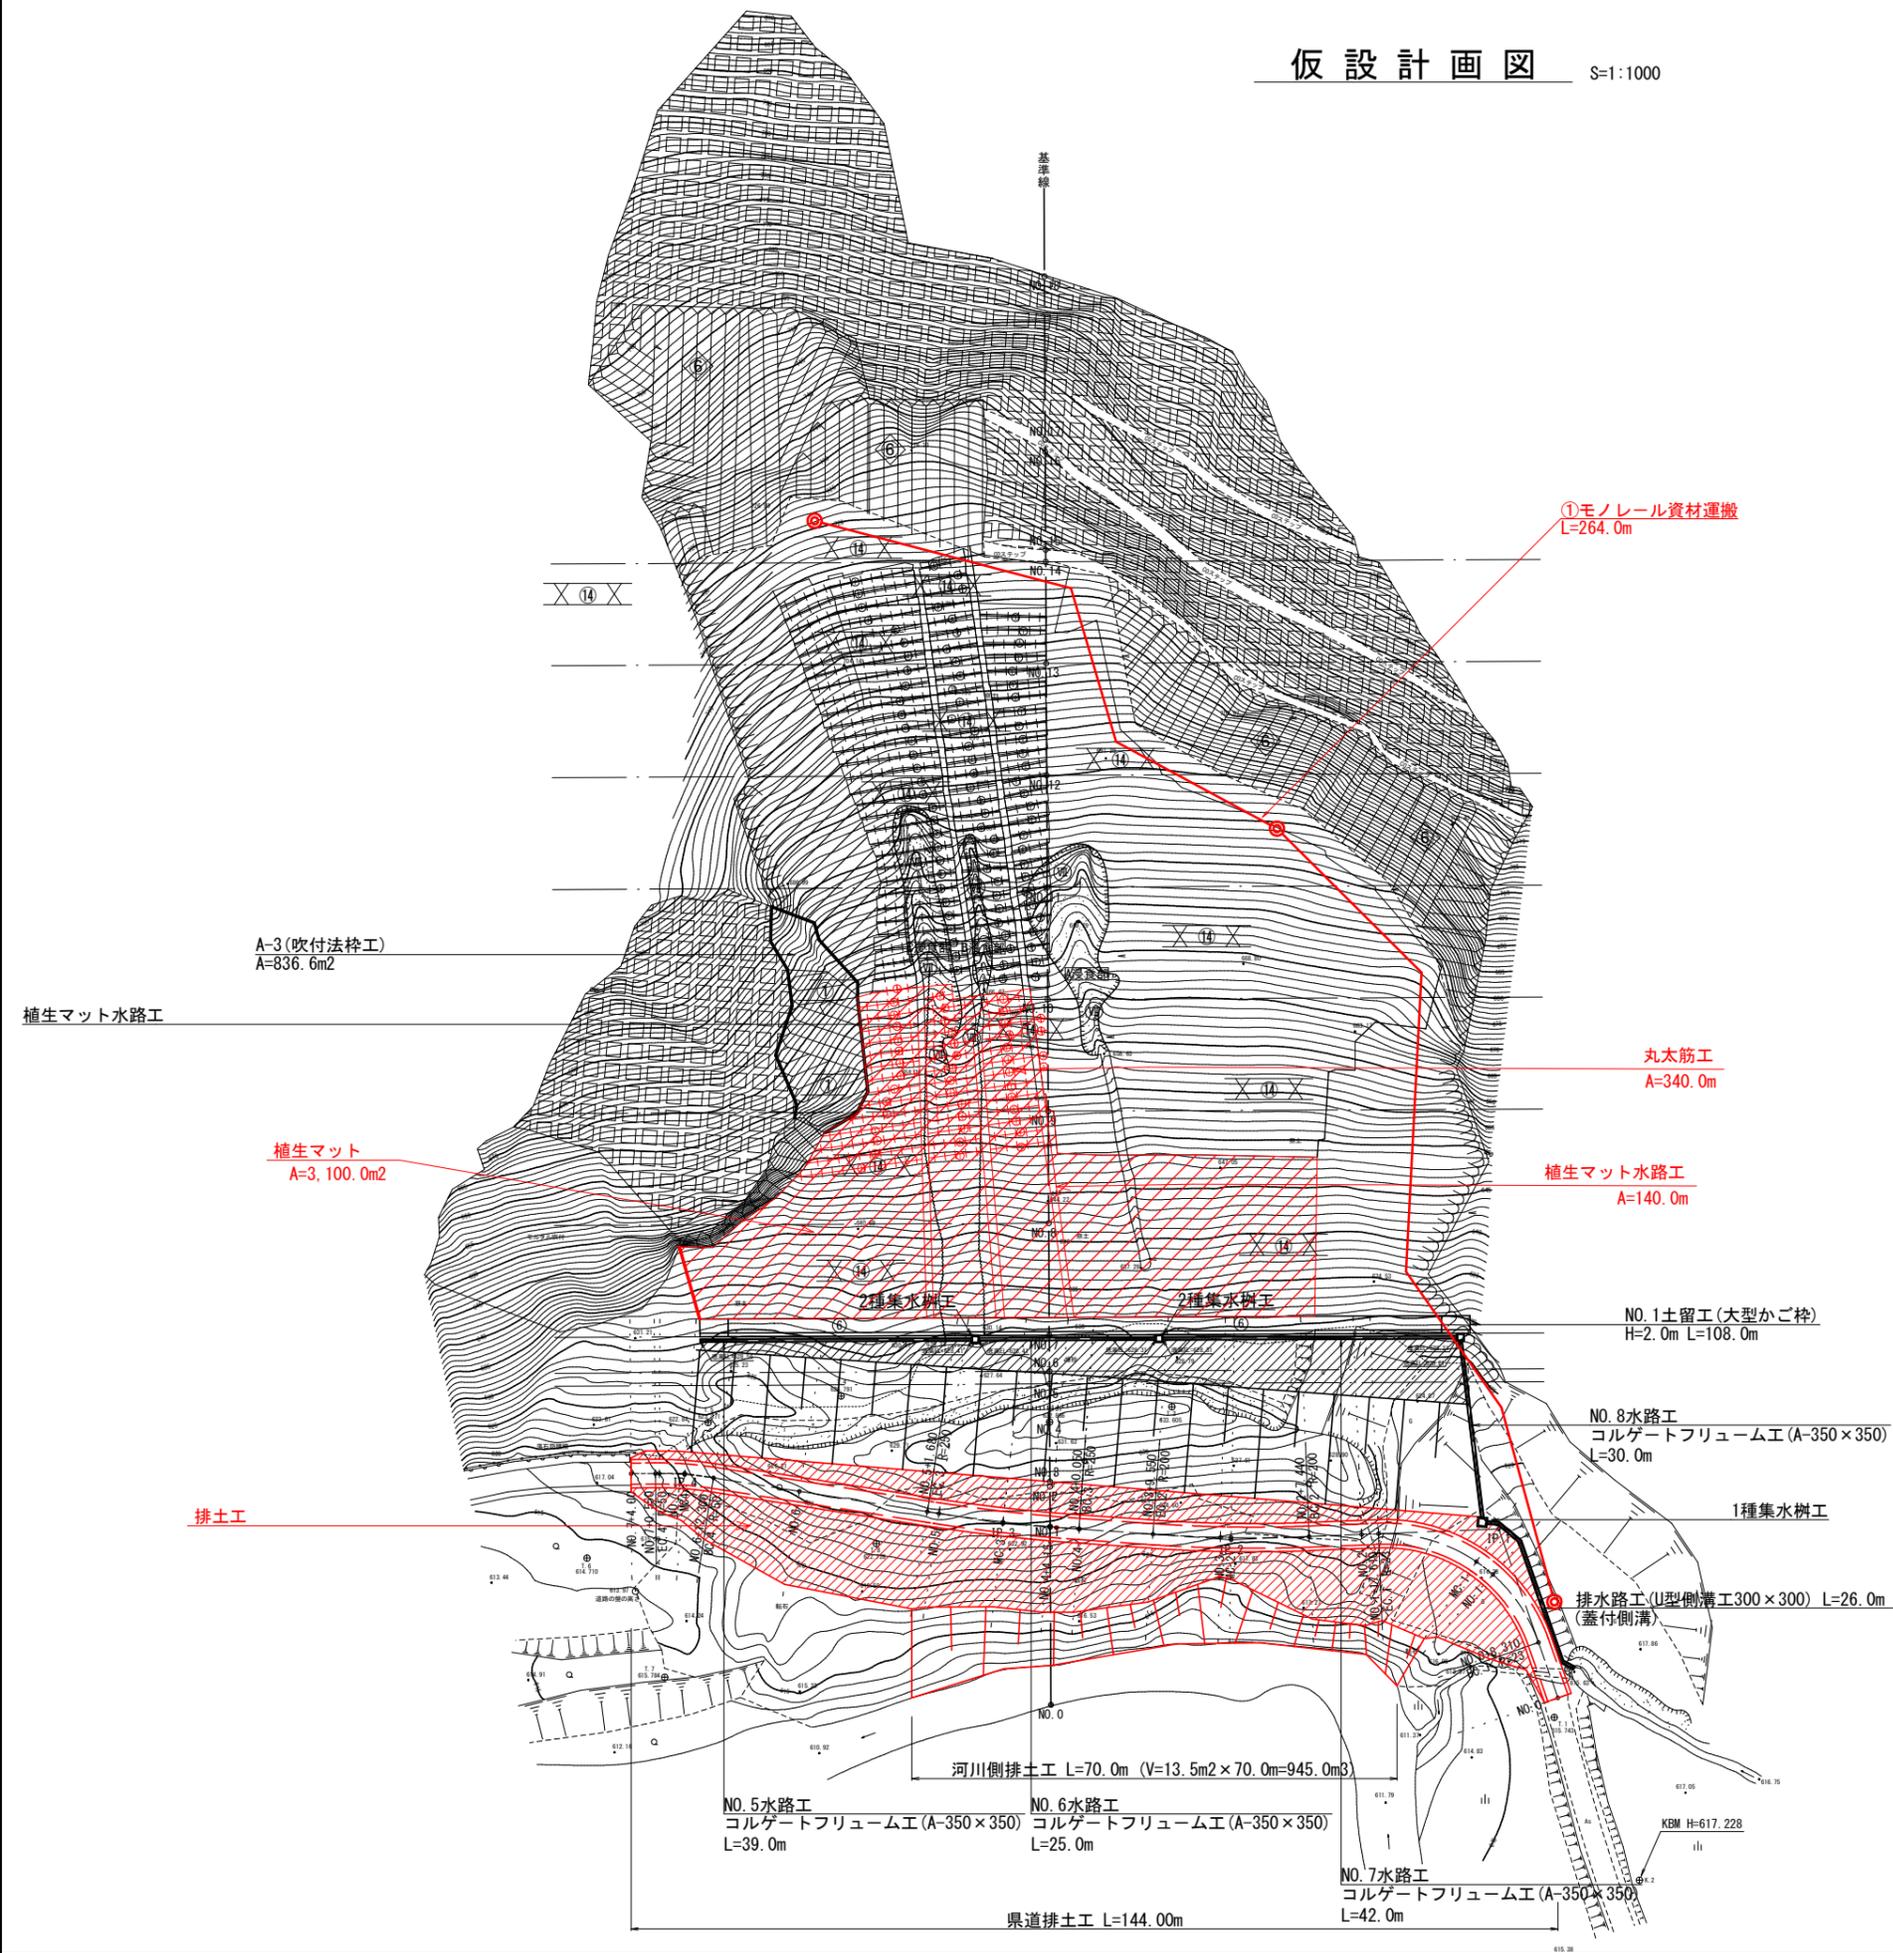

工種	種別	凡例	数量	
			山腹工	単位
土留工	かご枠	⑥	11.0	基
水路工	コルゲートフリューム工 (A-350×350)	⑨	424.0	m
暗渠工	ポリエチレン管 (φ150mm)	⑩	109.0	m
集水樹工	1種・2種・3種	⑪	5.0	基
伏工	植生マット工	⑭	13,155.5	m ²
法枠工	吹付法枠工	①	836.6	m ²
吹付工	特殊モルタル吹付工	②	4,293.3	m ²
筋工	木構工(支柱鉄筋)	③	1,353.0	m
山腹面積			2.00	ha

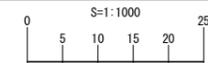

年度	令和 7 年度		
図面名	仮設計画図		
施行地	福島県岩瀬郡天栄村大字田良尾 字戸倉山国有林1089林班口小班外		
工事名	戸倉山復旧治山工事		
図面番号	縮尺	1/1000	
関東森林管理局	福島森林管理署 白河支署	No.	