


凡例			
	床固工(鋼製枠)		山腹工
	床固工(鋼製セル)		丸太法枠工
	流路工・護岸工		植生マット伏工
	当年度施工		既設工

(角取山1/ 溪間工)		
年度	令和6年度	
図面名	仮設図(角1)	
施工地	静岡県駿東郡小山町北郷地内	
工事名	小山地区(角取山1外)直轄治山工事(R6セロ口)	
図面番号	-	縮尺 1:1,000
設計者	製図者	
関東森林管理局	静岡森林管理署	

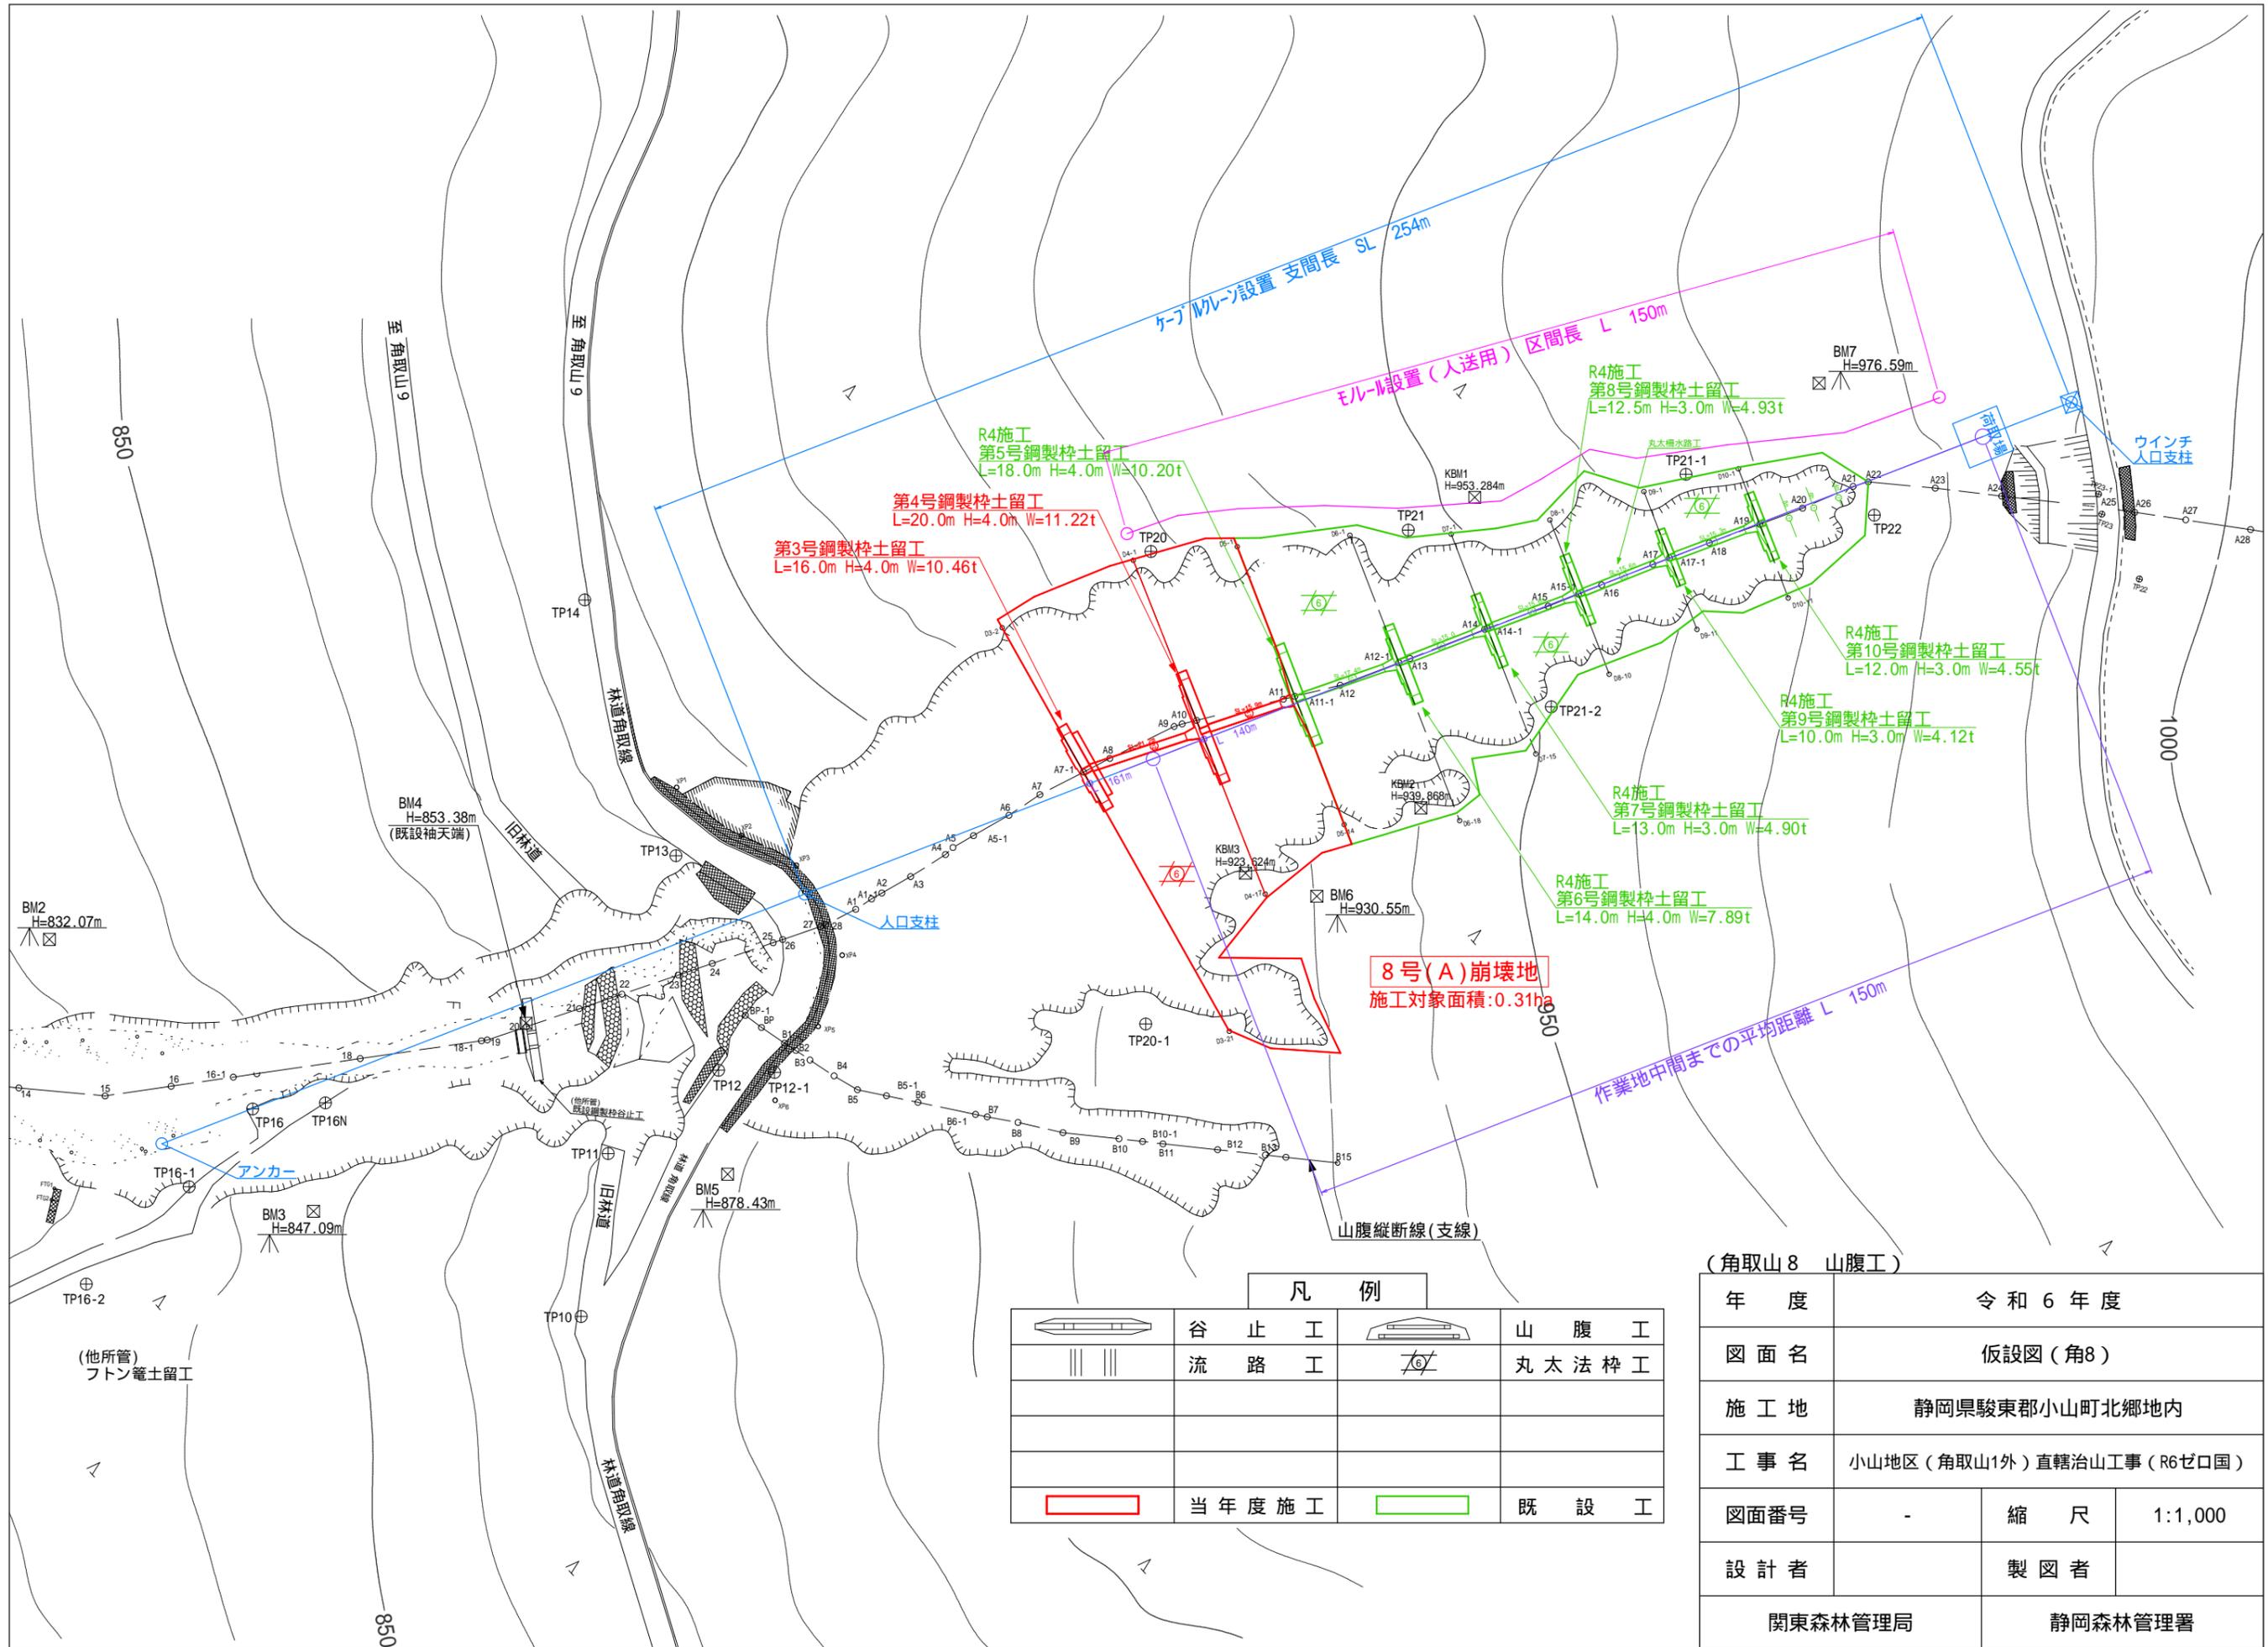

凡 例			
	谷 止 工		山 腹 工
	流 路 工		丸 太 法 柱 工
	当 年 度 施 工		既 設 工

(角取山8 山腹工)			
年 度	令 和 6 年 度		
図 面 名	仮設図(角8)		
施 工 地	静岡県駿東郡小山町北郷地内		
工 事 名	小山地区(角取山1外)直轄治山工事(R6ゼ口国)		
図面番号	-	縮 尺	1:1,000
設 計 者			製 図 者
関東森林管理局		静岡森林管理署	