

小山・御殿場地区造林(地拵外)請負事業【R6補正明許・強靱化】

事業実施箇所位置図 1:20,000 2枚

事業実施箇所位置図 1:5,000 6枚

静岡森林管理署



小山・御殿場地区造林（地拵外）請負事業【R6補正明許・強靱化】


請負箇所位置図

静岡県駿東郡小山町大字大御神 大洞山国有林505は1林小班外



S = 1/20,000

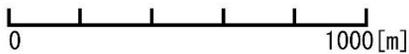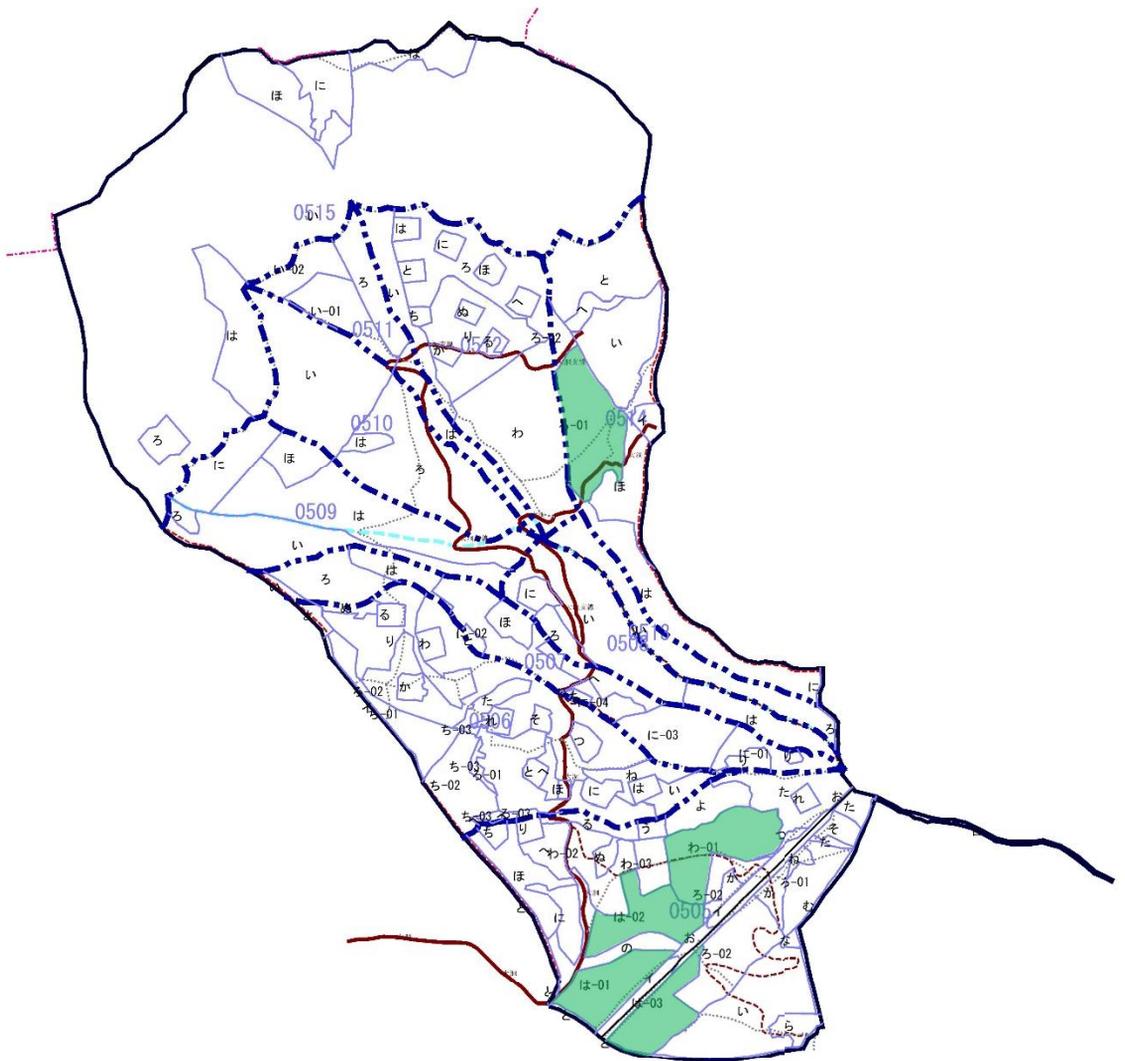

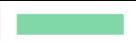凡例	
	事業実施箇所

小山・御殿場地区造林（地拵外）請負事業【R6補正明許・強靱化】


請負箇所位置図

静岡県御殿場市深沢 深沢国有林563い1林小班外

N



S = 1/20,000

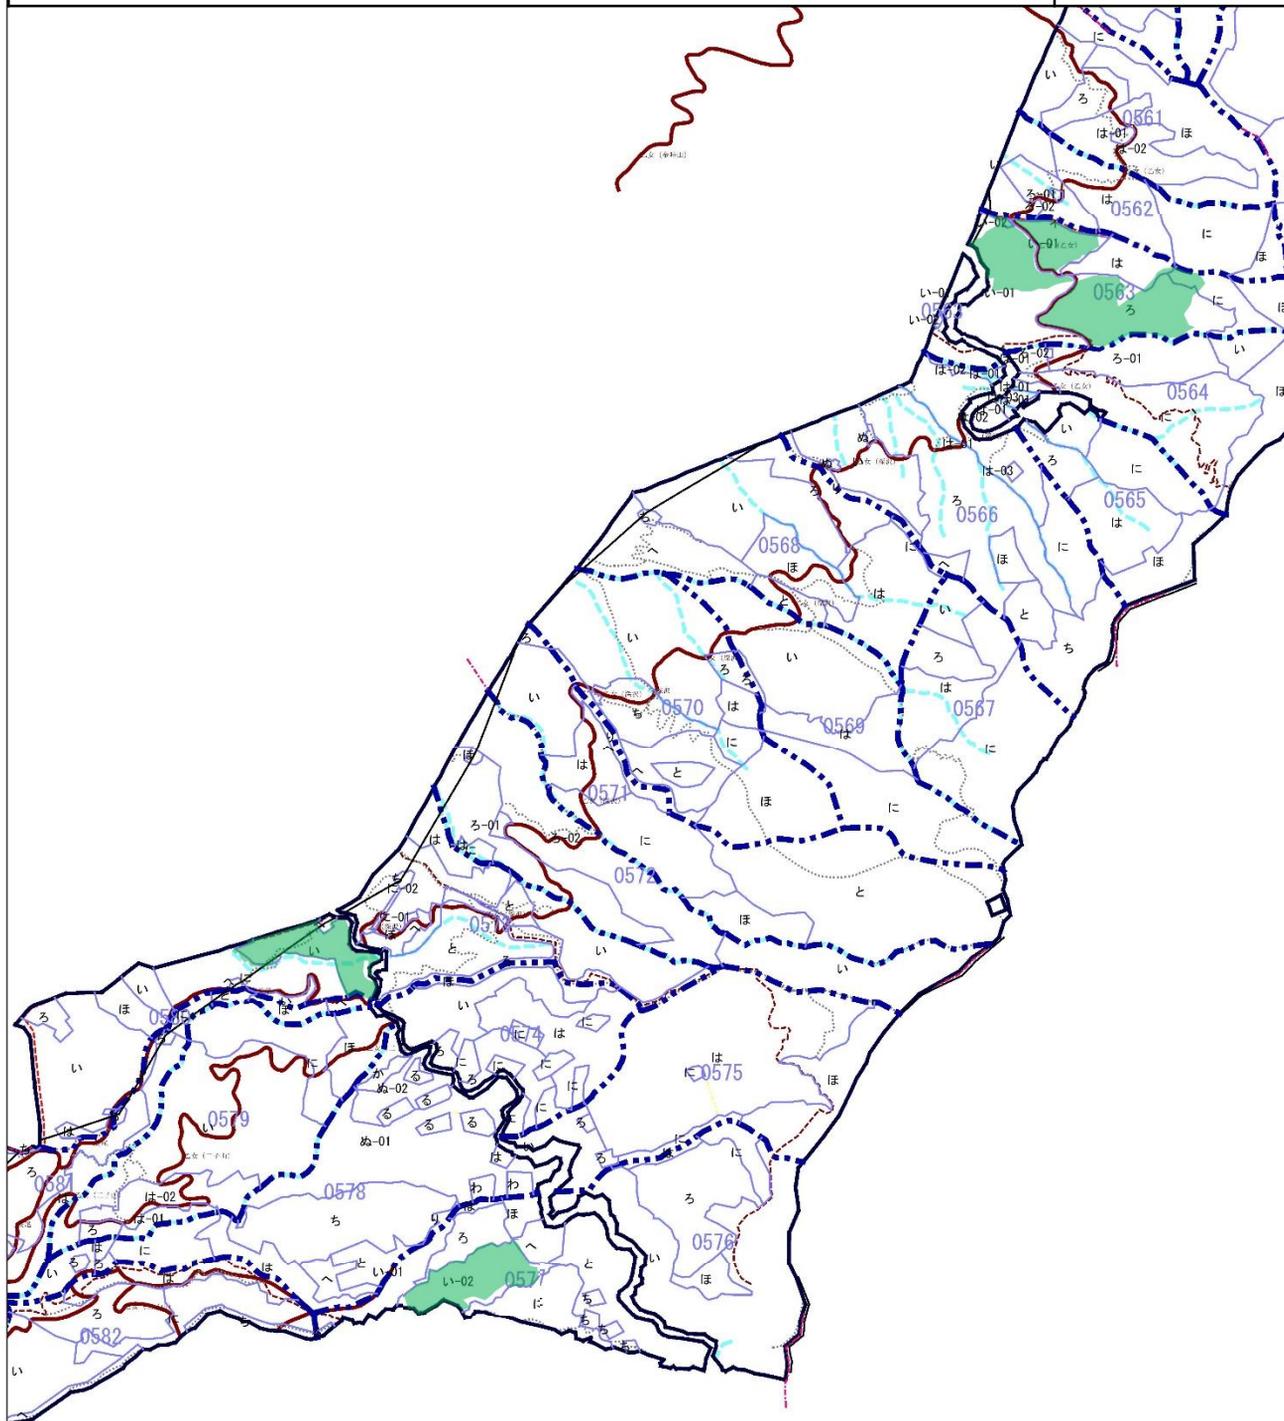

凡例

事業実施箇所

0 1000 [m]


小山・御殿場地区造林（地拵外）請負事業【R6補正明許・強靱化】

請負箇所位置図【地拵外】

静岡県御殿場市深沢 深沢国有林563い1林小班



S = 1/5,000

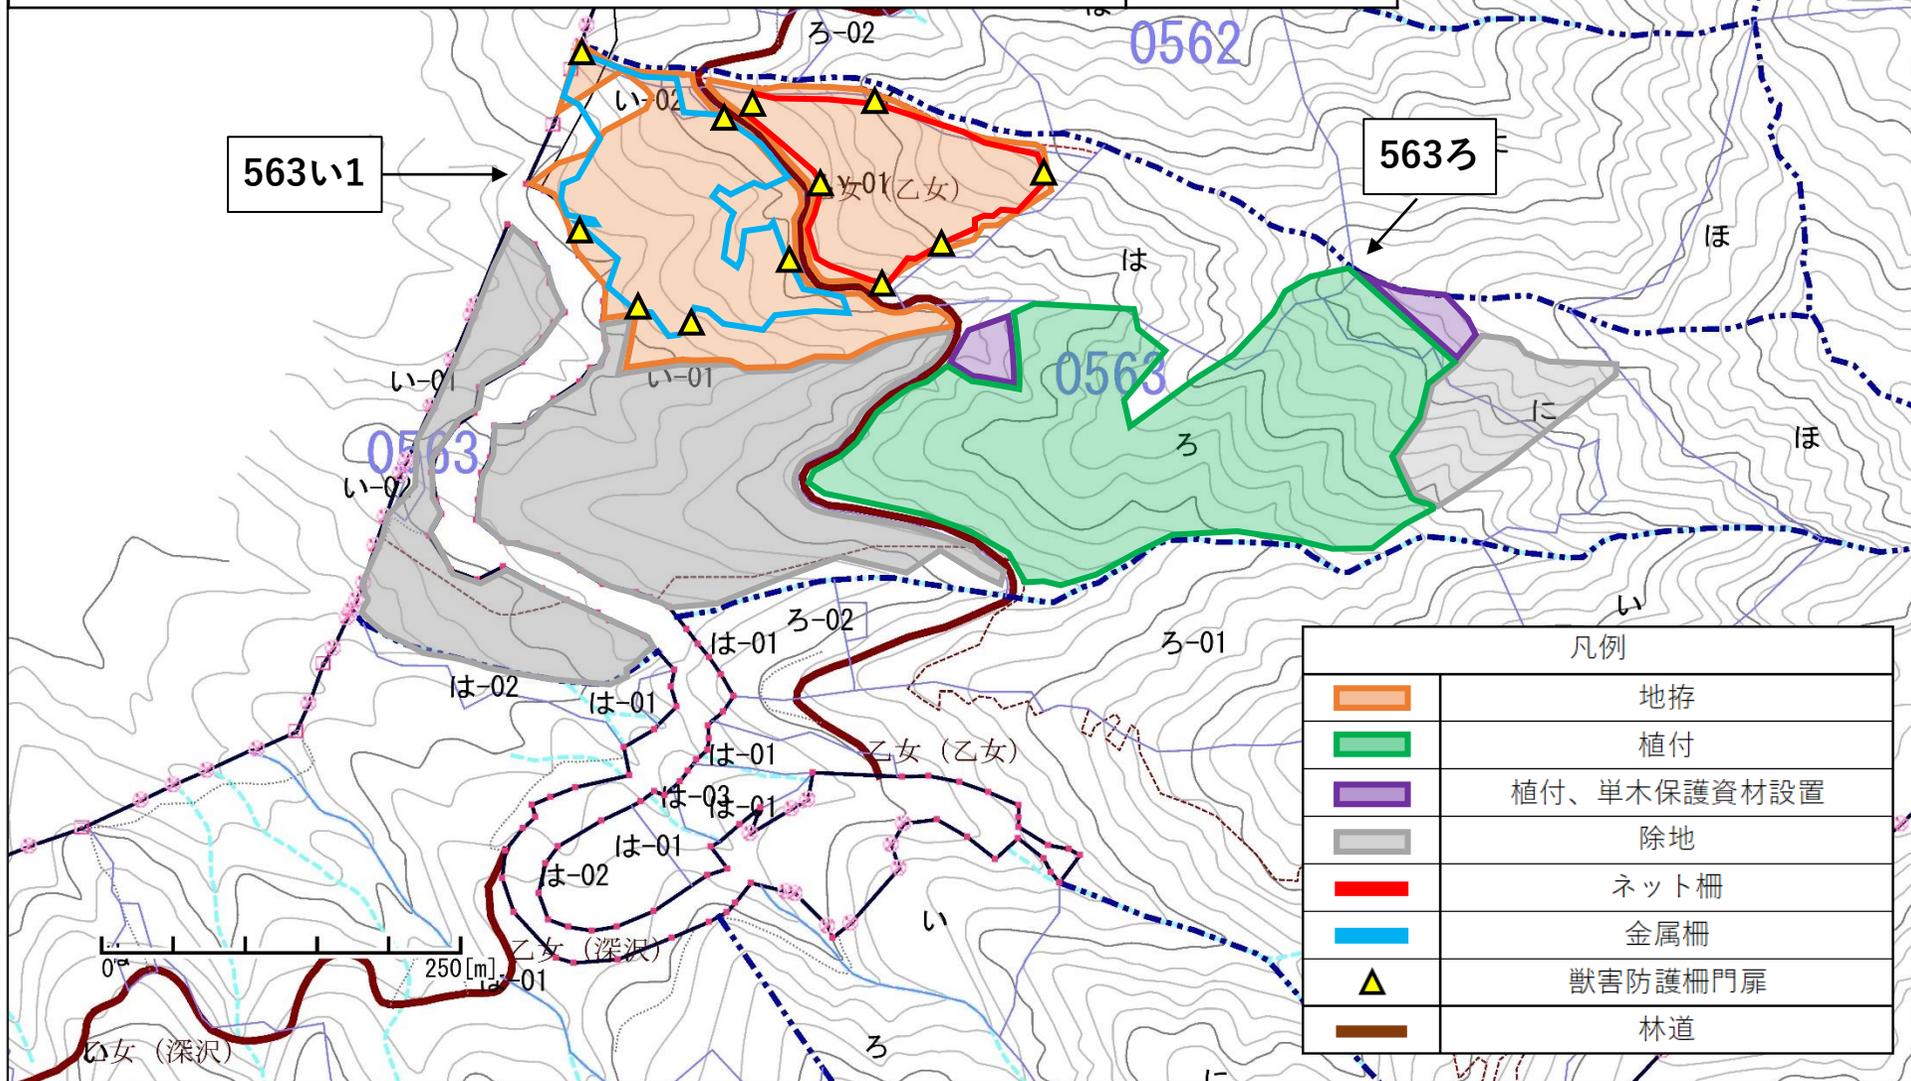


凡例	
	地拵
	植付
	植付、単木保護資材設置
	除地
	ネット柵
	金属柵
	獣害防護柵門扉
	林道


小山・御殿場地区造林（地拵外）請負事業【R6補正明許・強靱化】

請負箇所位置図【下刈】

静岡県駿東郡小山町大字大御神 大洞山国有林514ろ1林小班

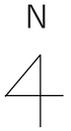

S = 1/5,000

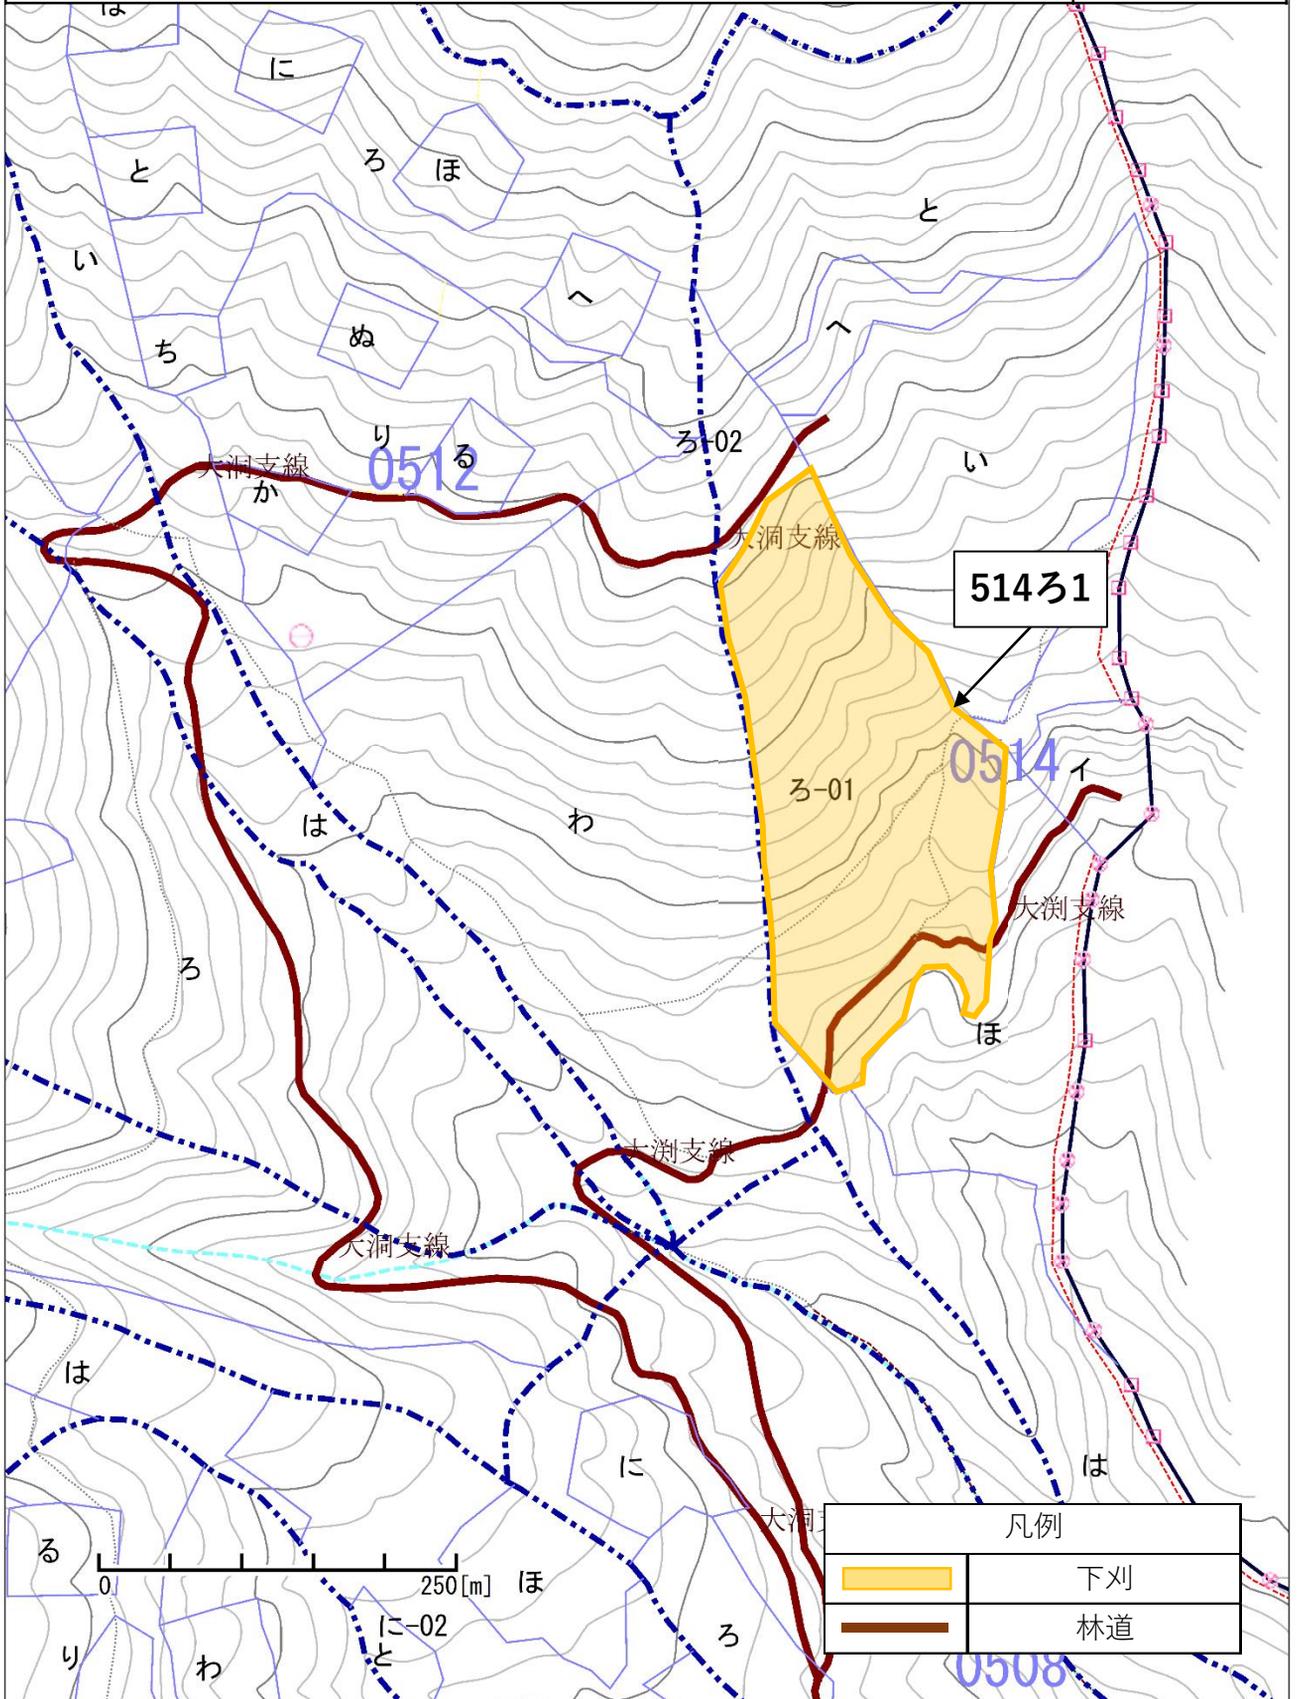

小山・御殿場地区造林（地拵外）請負事業【R6補正明許・強彰化】


請負箇所位置図【下刈】

静岡県御殿場市深沢 深沢国有林563ろ林小班

N



S = 1/5,000

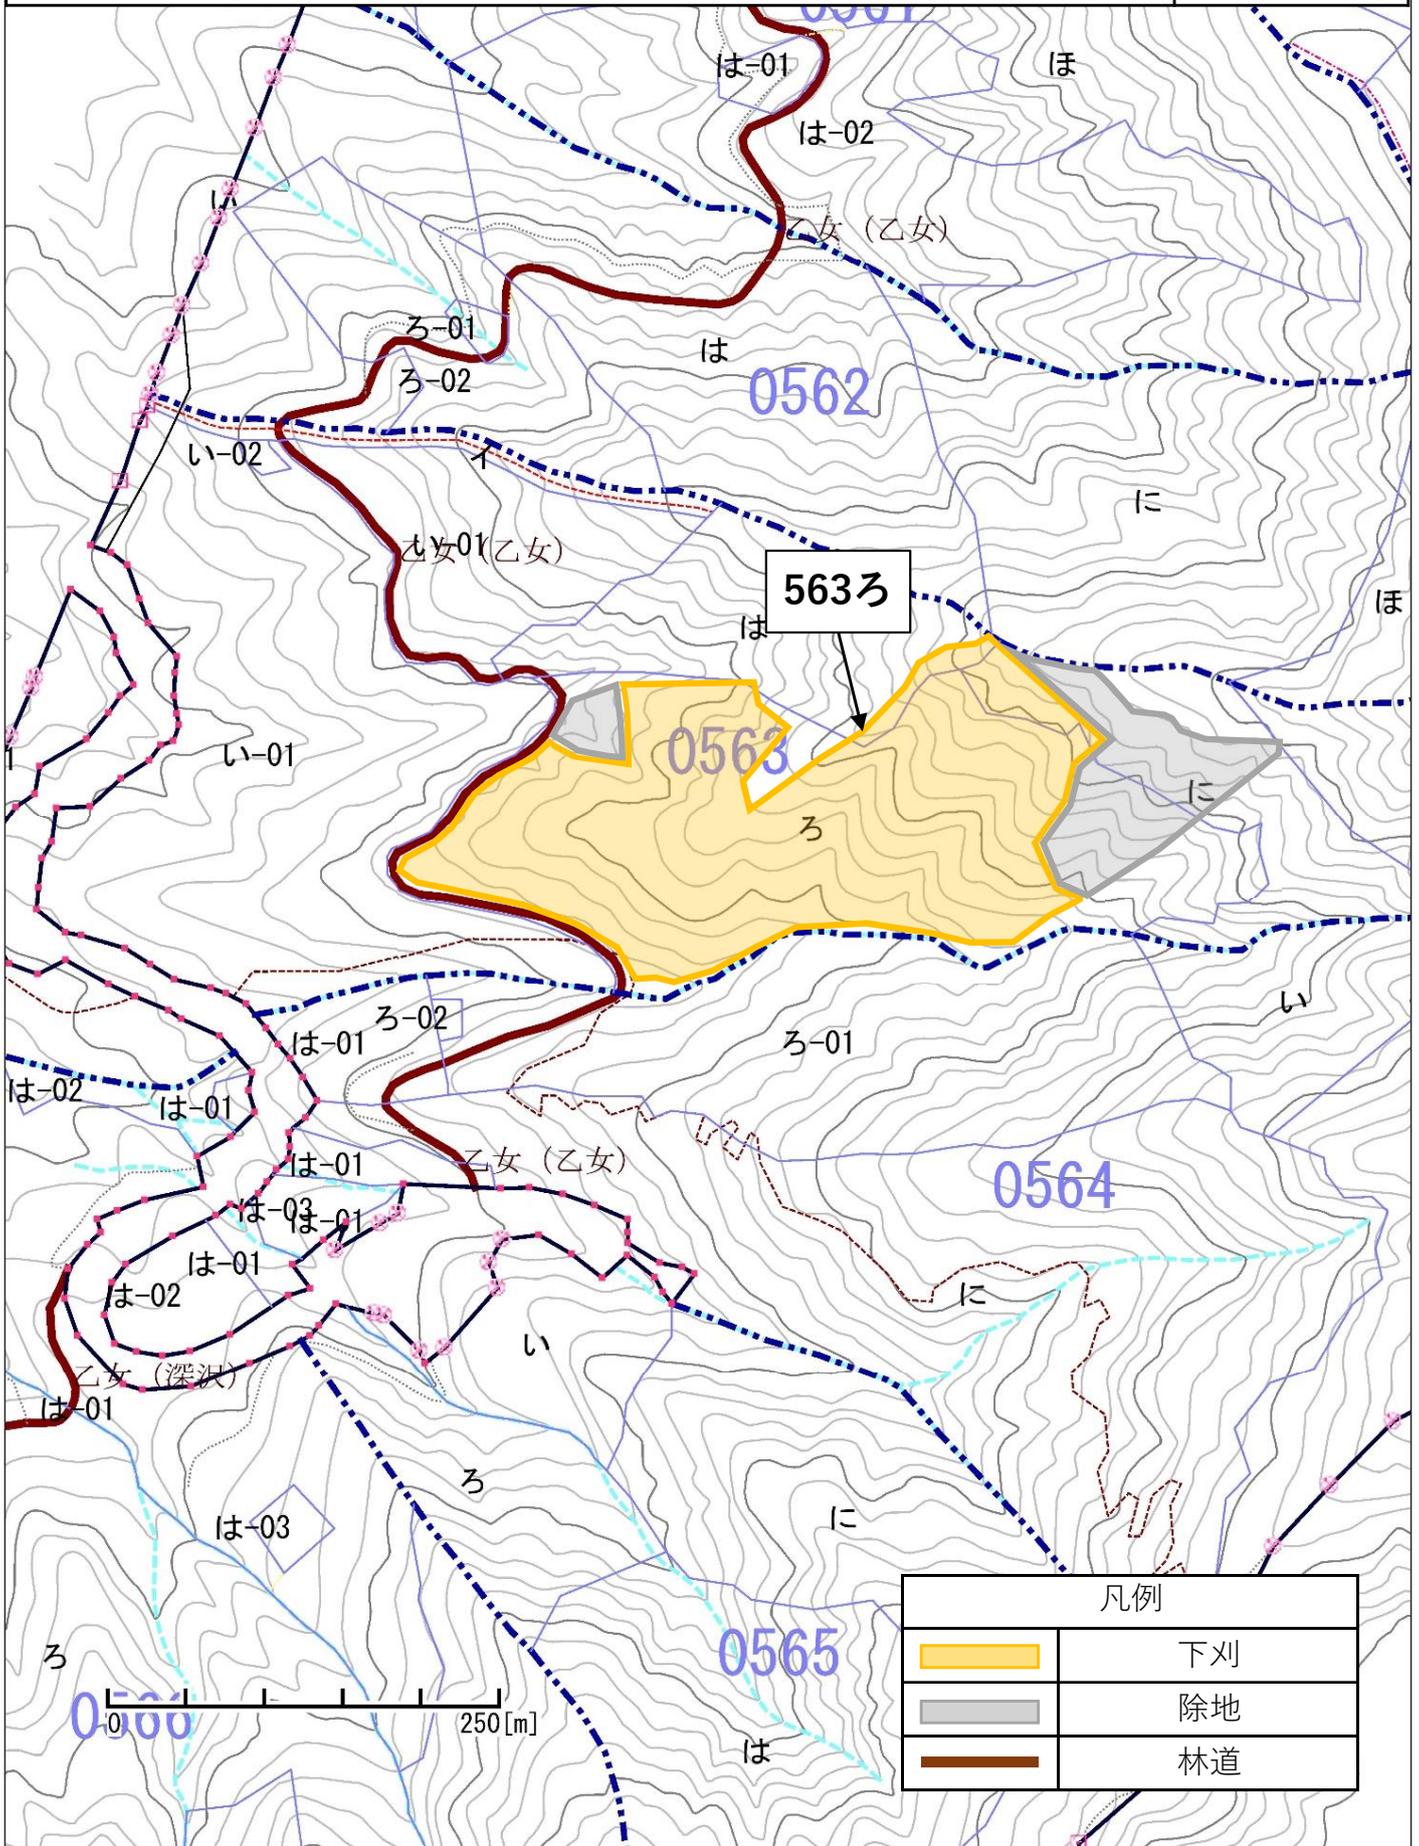

凡例	
	下刈
	除地
	林道



小山・御殿場地区造林（地拵外）請負事業【R6補正明許・強靱化】

請負箇所位置図【下刈】

静岡県御殿場市二子 二子山国有林577い2林小班



S = 1/5,000

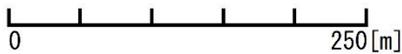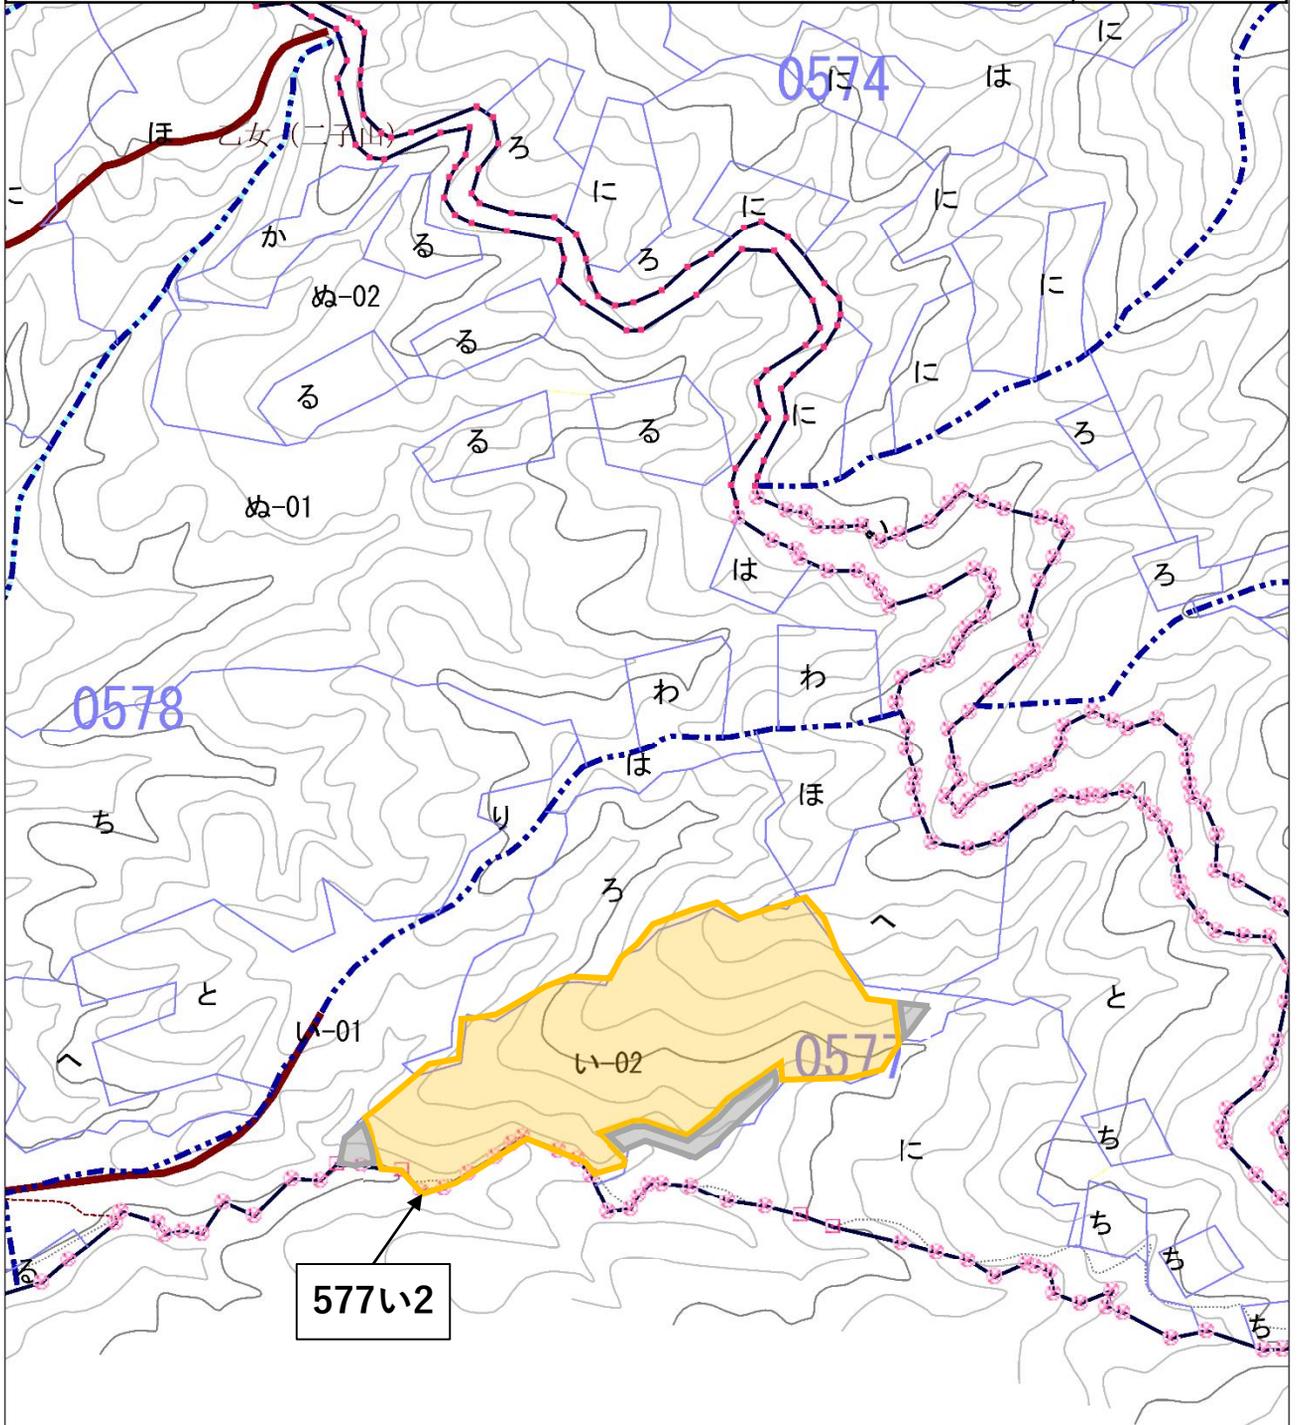

凡例	
	下刈
	除地
	林道

小山・御殿場地区造林（地拵外）請負事業【R6補正明許・強靱化】

請負箇所位置図【下刈】

静岡県御殿場市東田中 東田中国有林580い林小班

N
4
S = 1/5,000

