


令和7年度

鬼ヶ類・鎌田(鎌田)林道改良工事(R7補正)


設 計 図 面

棚 倉 森 林 管 理 署

鬼ヶ類・鎌田(鎌田)林道改良工事(R7補正)  
施工箇所: 福島県東白川郡塙町大字真名畑字入山国有林47は2林小班外

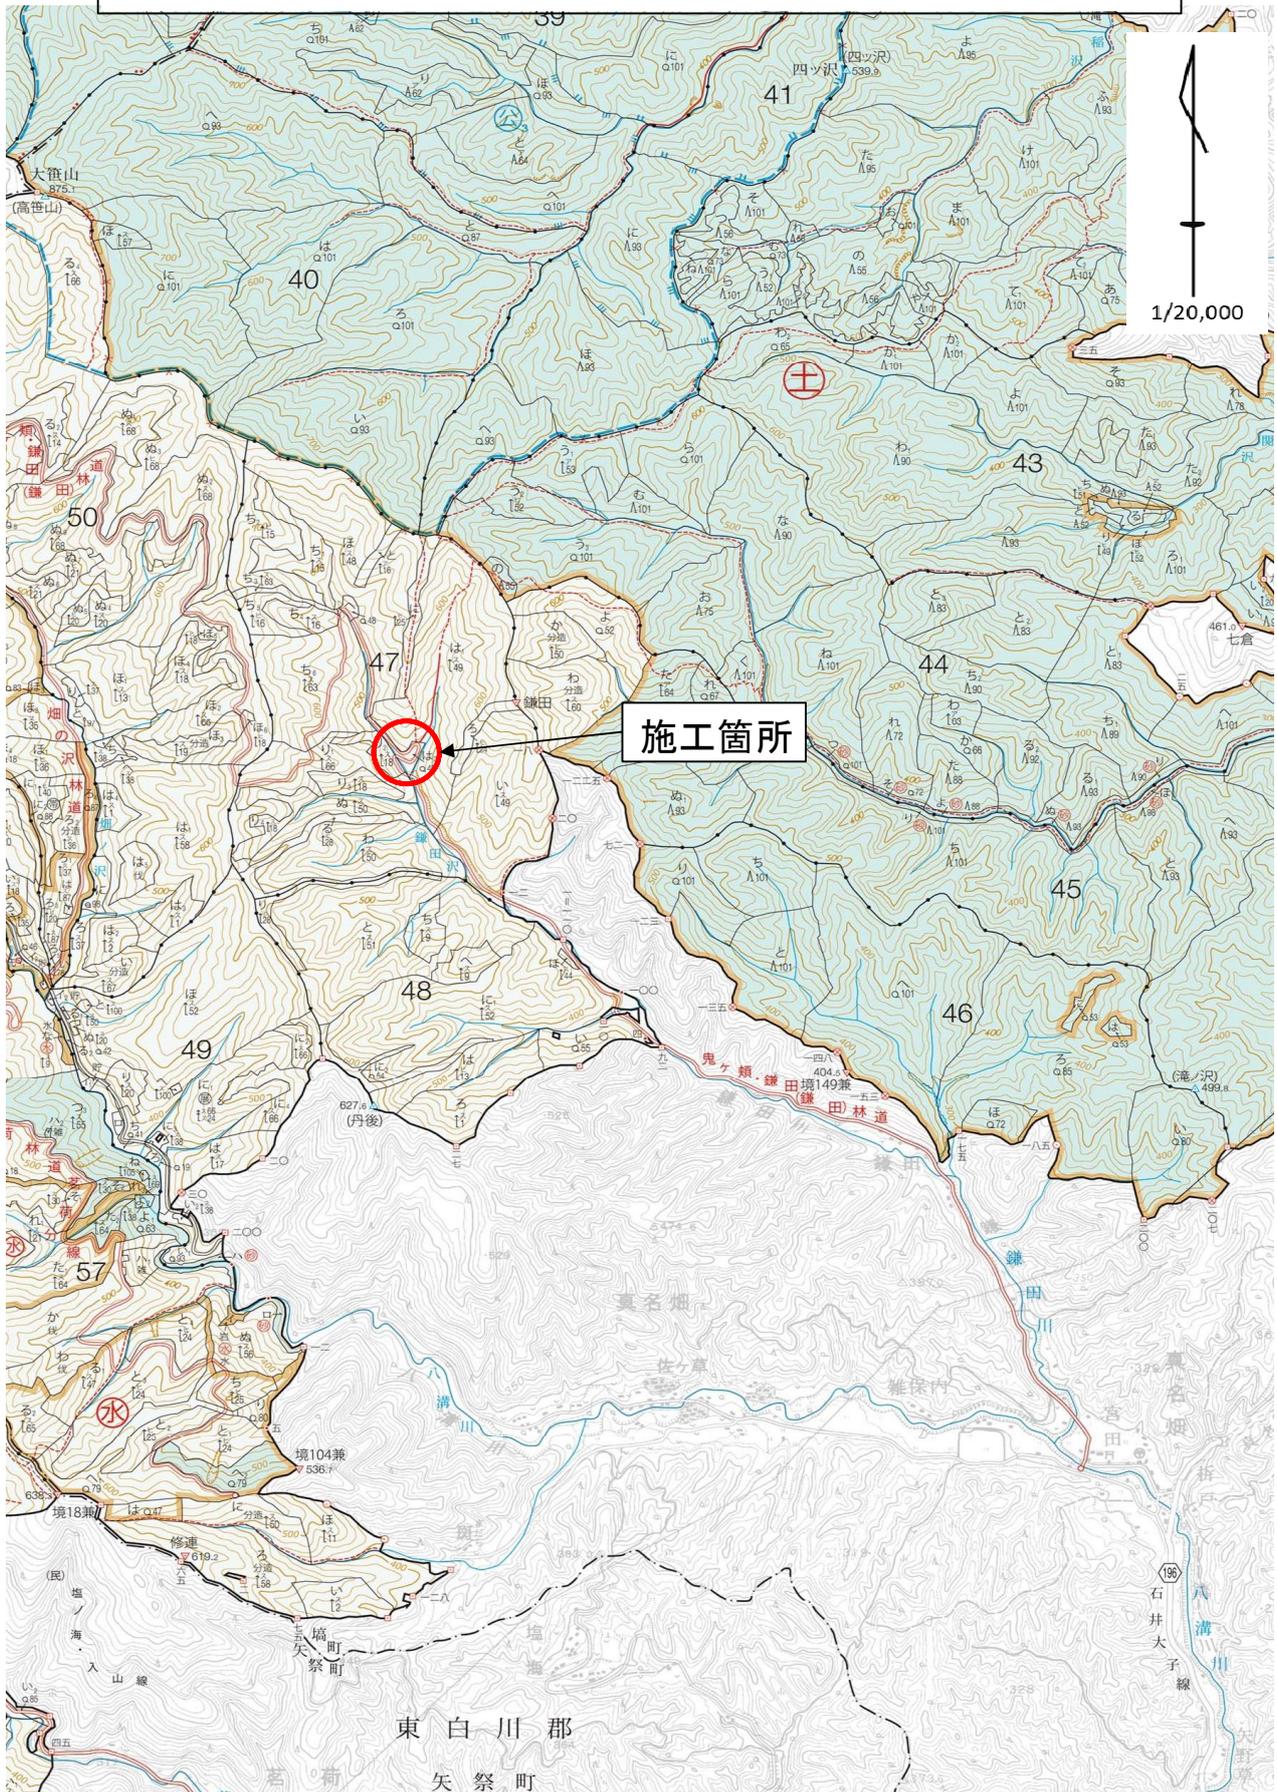


鬼ヶ頬・鎌田(鎌田)林道改良工事(R7補正)  
施工箇所: 福島県東白川郡塙町大字真名畑字入山国有林47は2林小班外

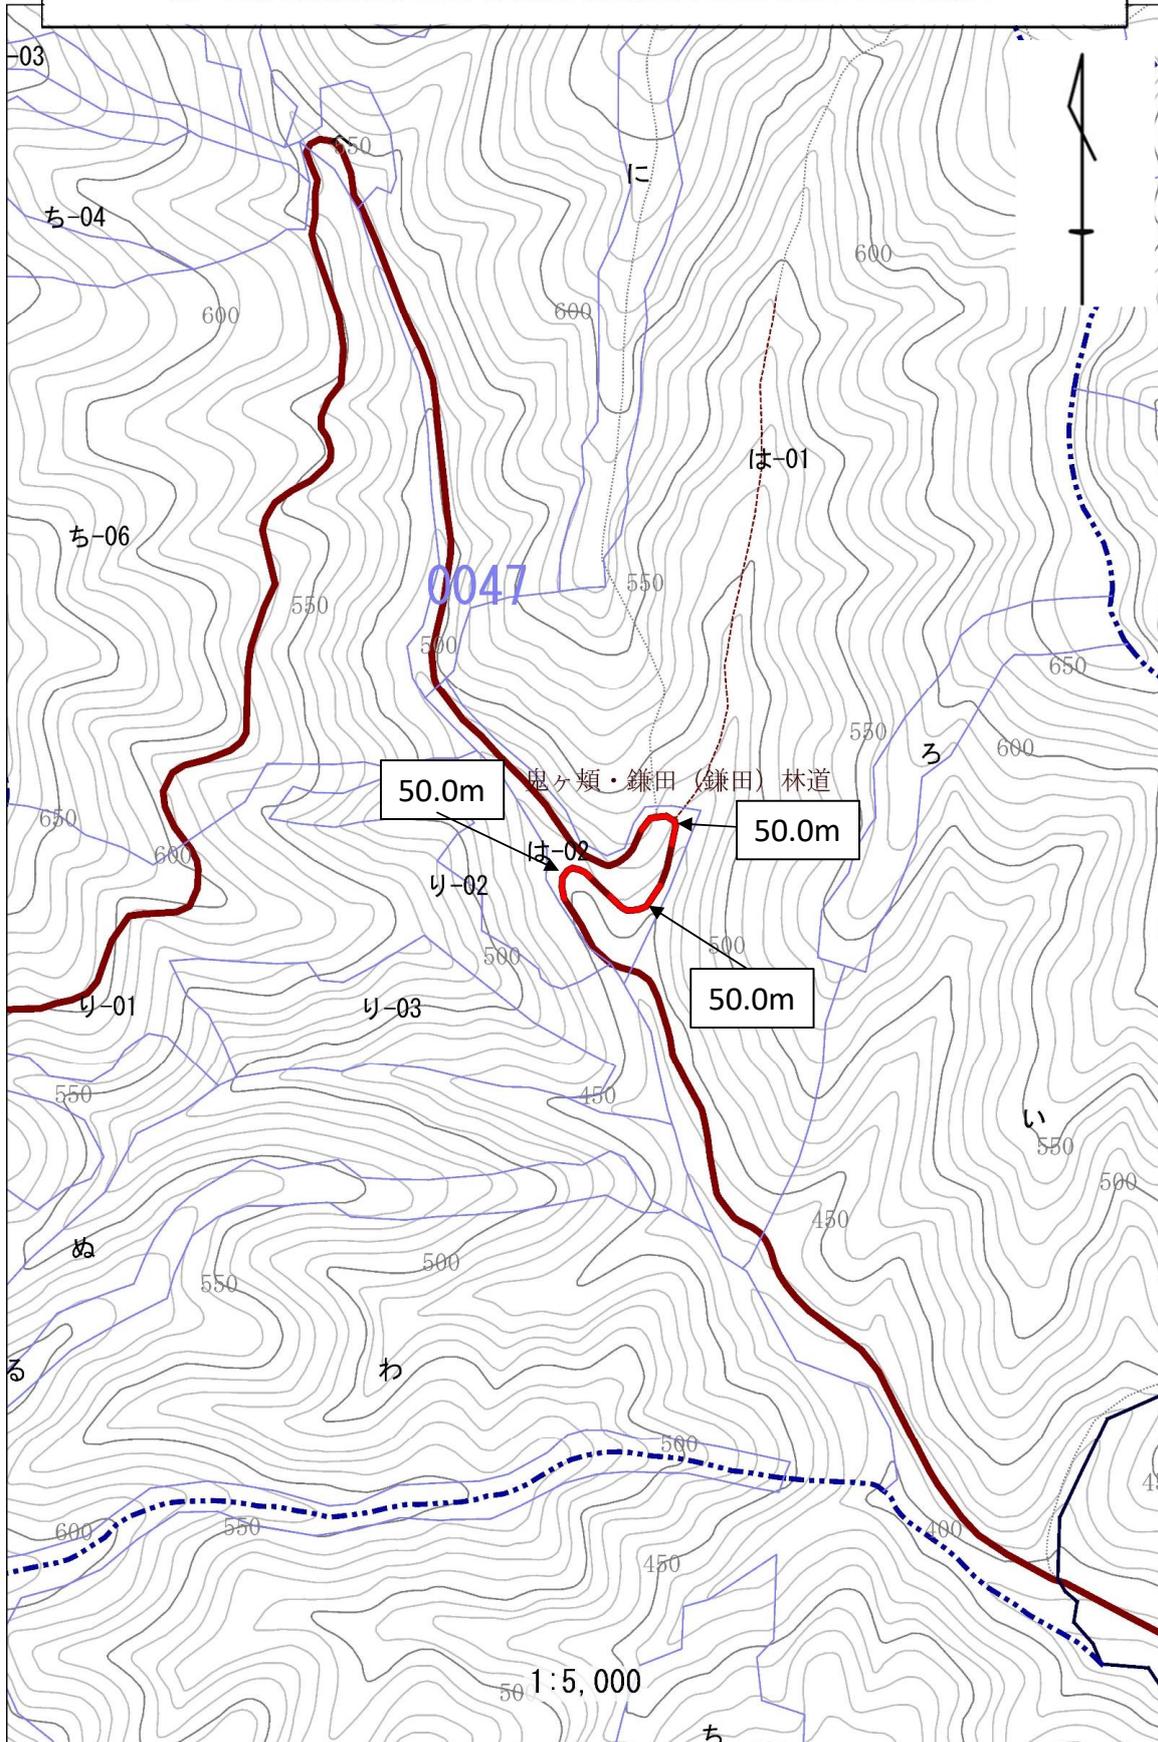

# コンクリート路面工標準図

S=1:free

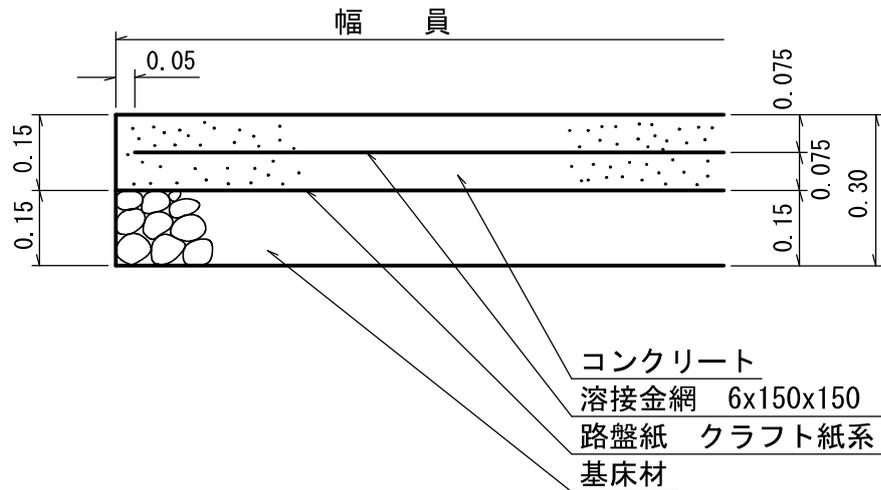

100m<sup>2</sup>当り

材 料 表		
名 称	数 量	品 質・規 格
コンクリート	15.00m <sup>3</sup>	21-8-25
路 盤 紙	100.00m <sup>2</sup>	クラフト紙系
路 盤 工	15.00m <sup>3</sup>	クランション C-40
溶 接 金 網	100.00m <sup>2</sup>	6x150x150
やむを得ず18-5-40を使用する場合は コンクリート厚 0.20 mとする。		

目地材設置に当たっては、延長方向10m間隔で設置することを標準とする。