


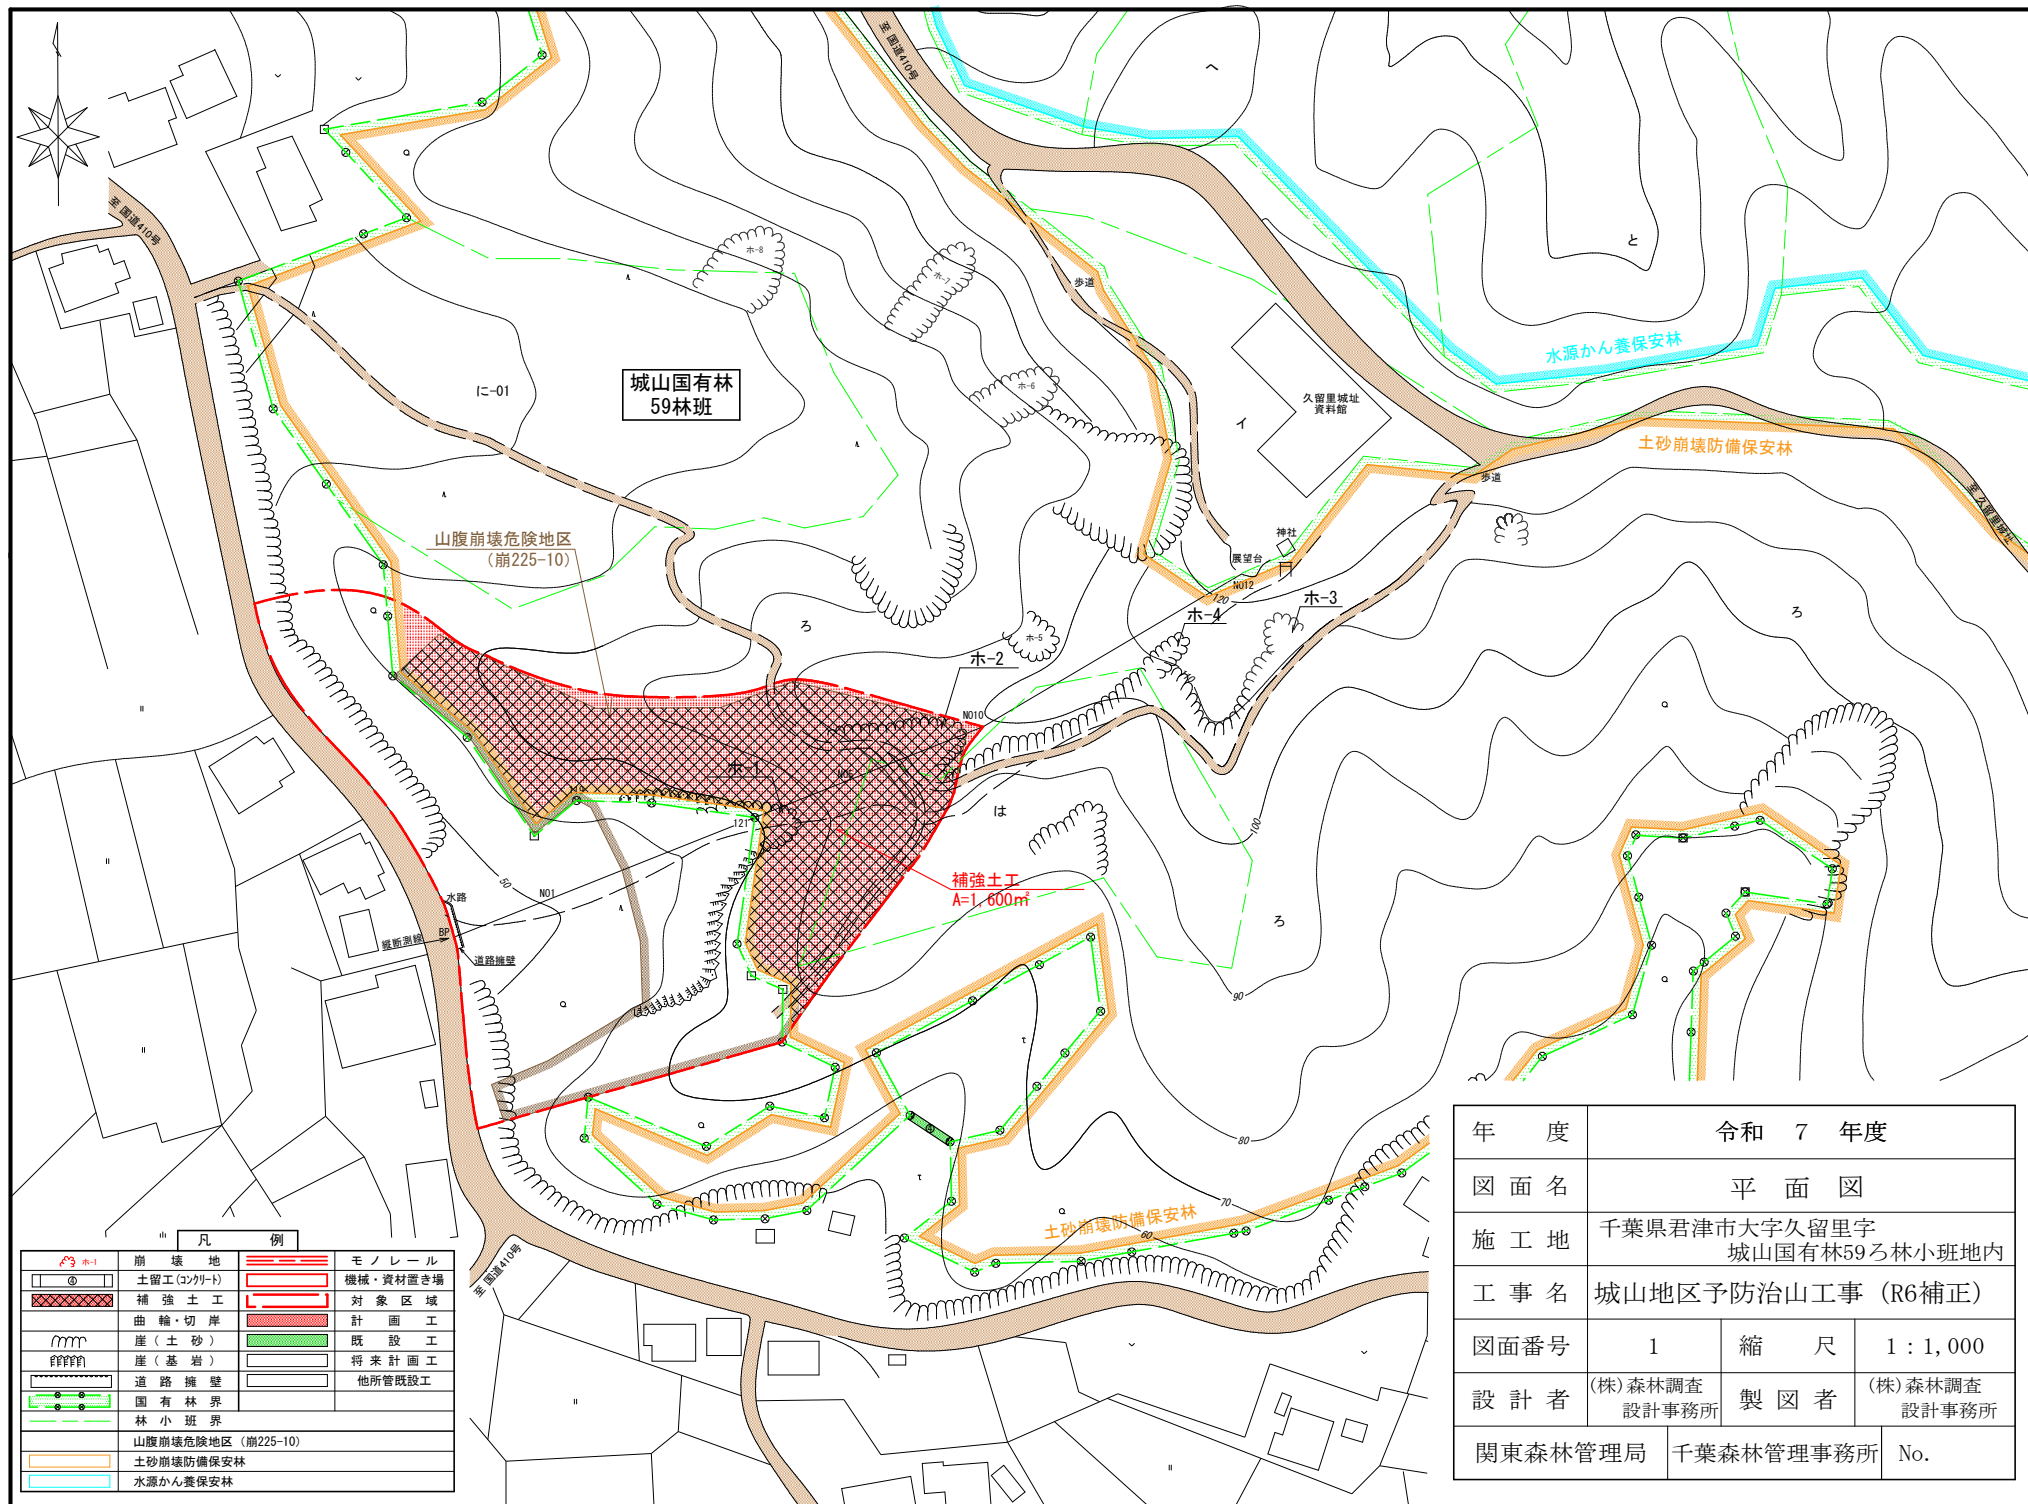


凡 例			
	崩壊地		モノレール
	土留工(コンクリート)		機械・資材置き場
	補強土工		対象区域
	曲輪・切岸		計画工
	崖(土砂)		既設工
	崖(基岩)		将来計画工
	道路擁壁		他所管既設工
	国有林界		
	林小班界		
	山腹崩壊危険地区(崩225-10)		
	土砂崩壊防備保安林		
	水源かん養保安林		


年 度	令和 7 年度		
図 面 名	平 面 図		
施 工 地	千葉県君津市大字久留里字 城山国有林59ろ林小班地内		
工 事 名	城山地区予防治山工事 (R6補正)		
図面番号	1	縮 尺	1 : 1,000
設 計 者	(株)森林調査 設計事務所	製 図 者	(株)森林調査 設計事務所
関東森林管理局		千葉森林管理事務所	No.

補強土工(鉄筋挿入工) 標準図


構造概要図
S=1:8

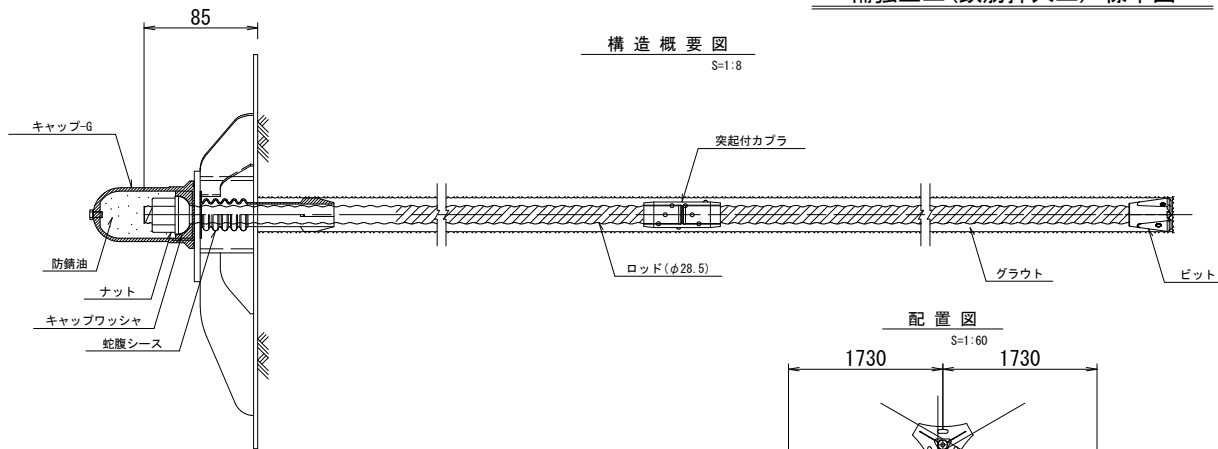


ビット
S=1:4

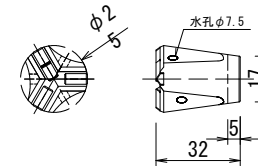


配置断面図
S=1:200

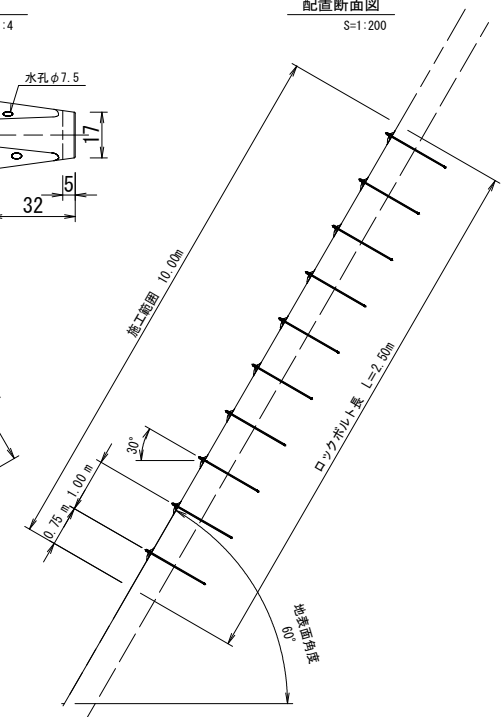


配置図
S=1:60

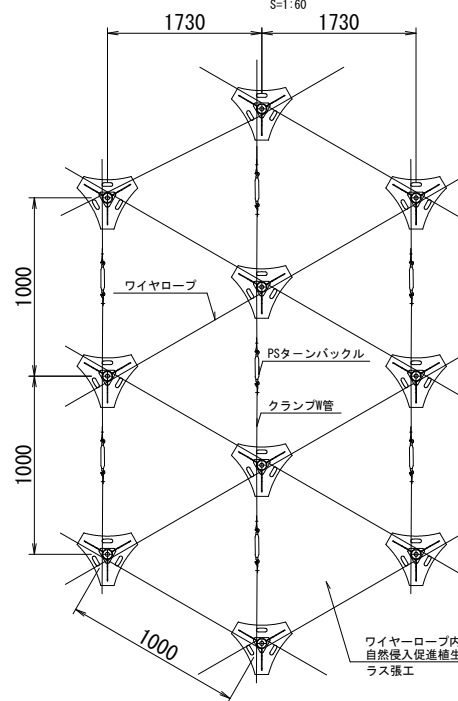


支圧板
S=1:20

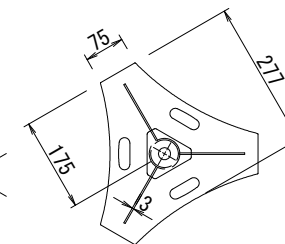


キャップワッシャー
S=1:4

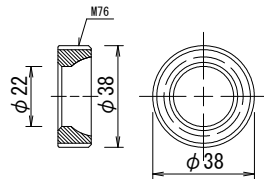


ナット
S=1:4

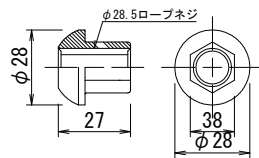


ロッド
S=1:4

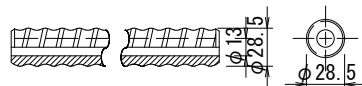


突起付カブラ
S=1:4

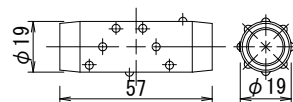


クランプW管
S=1:2

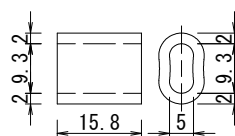


蛇腹シース
S=1:6

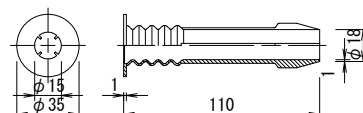

キャップ-G
S=1:4


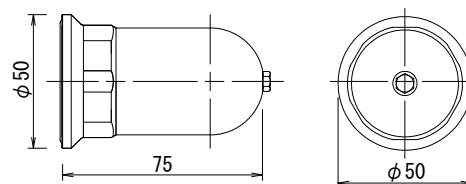


ワイヤロープ・ターンバックル
S=1:6

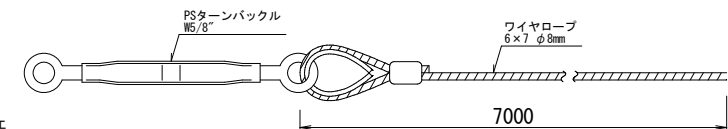

年 度	令和 7 年度		
図 面 名	補強土工標準図		
施 工 地	千葉県君津市大字久留里字 城山国有林59ろ林小班地内		
工 事 名			
図面番号	2	縮 尺	図 示
設 計 者	(株)森林調査 設計事務所	製 図 者	(株)森林調査 設計事務所
関東森林管理局	千葉森林管理事務所	No.	

ひし形金網・ヤシ繊維ネット付植生基材マット工標準施工図

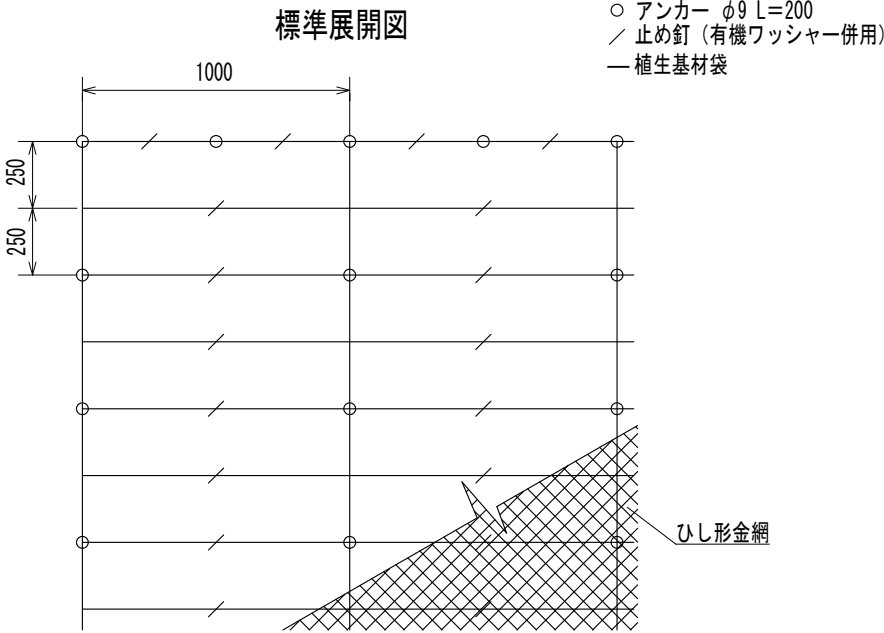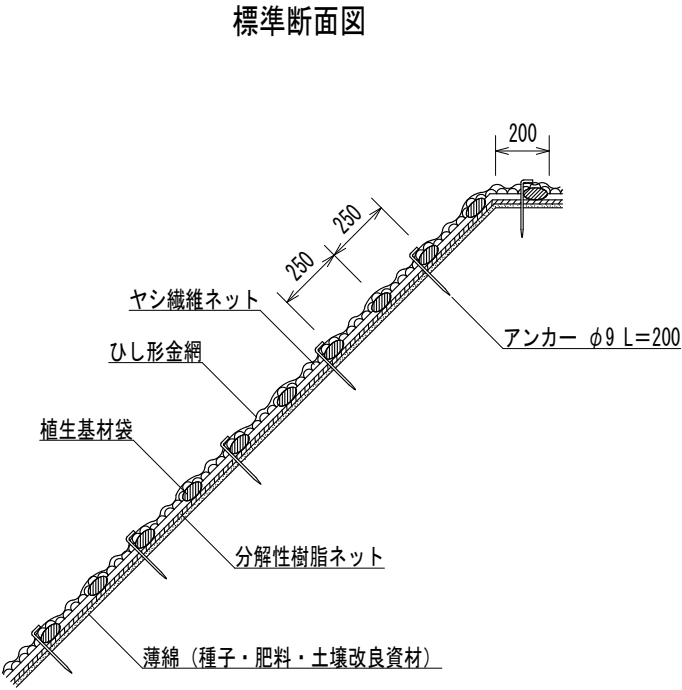

材料表 (100m2当り)

品 名	形 状	単位	数量	備 考
植生基材マット	1,000×5,000 ひし形金網付	m2	120	割増率 20% 有機ワッシャーを含まない
アンカー	φ9 L=200	本	251	
止め釘	L=150 (有機ワッシャー併用)	本	430	

植生基材マット標準規格 (単位: mm)

幅	長さ	植生基材袋 間隔	ひし形金網		ネ ッ ト	
			線径	網目	素 材	色
1,000	5,000	250	2.0	50	ヤシ繊維・分解性樹脂	ブラウン

年 度	令和 7 年度		
図 面 名	植生マット工標準図		
施 工 地	千葉県君津市大字久留里字 城山国有林59ろ林小班地内		
工 事 名			
図面番号	3	縮 尺	1 : 20
設 計 者	(株)森林調査 設計事務所	製 図 者	(株)森林調査 設計事務所
関東森林管理局	千葉森林管理事務所	No.	